


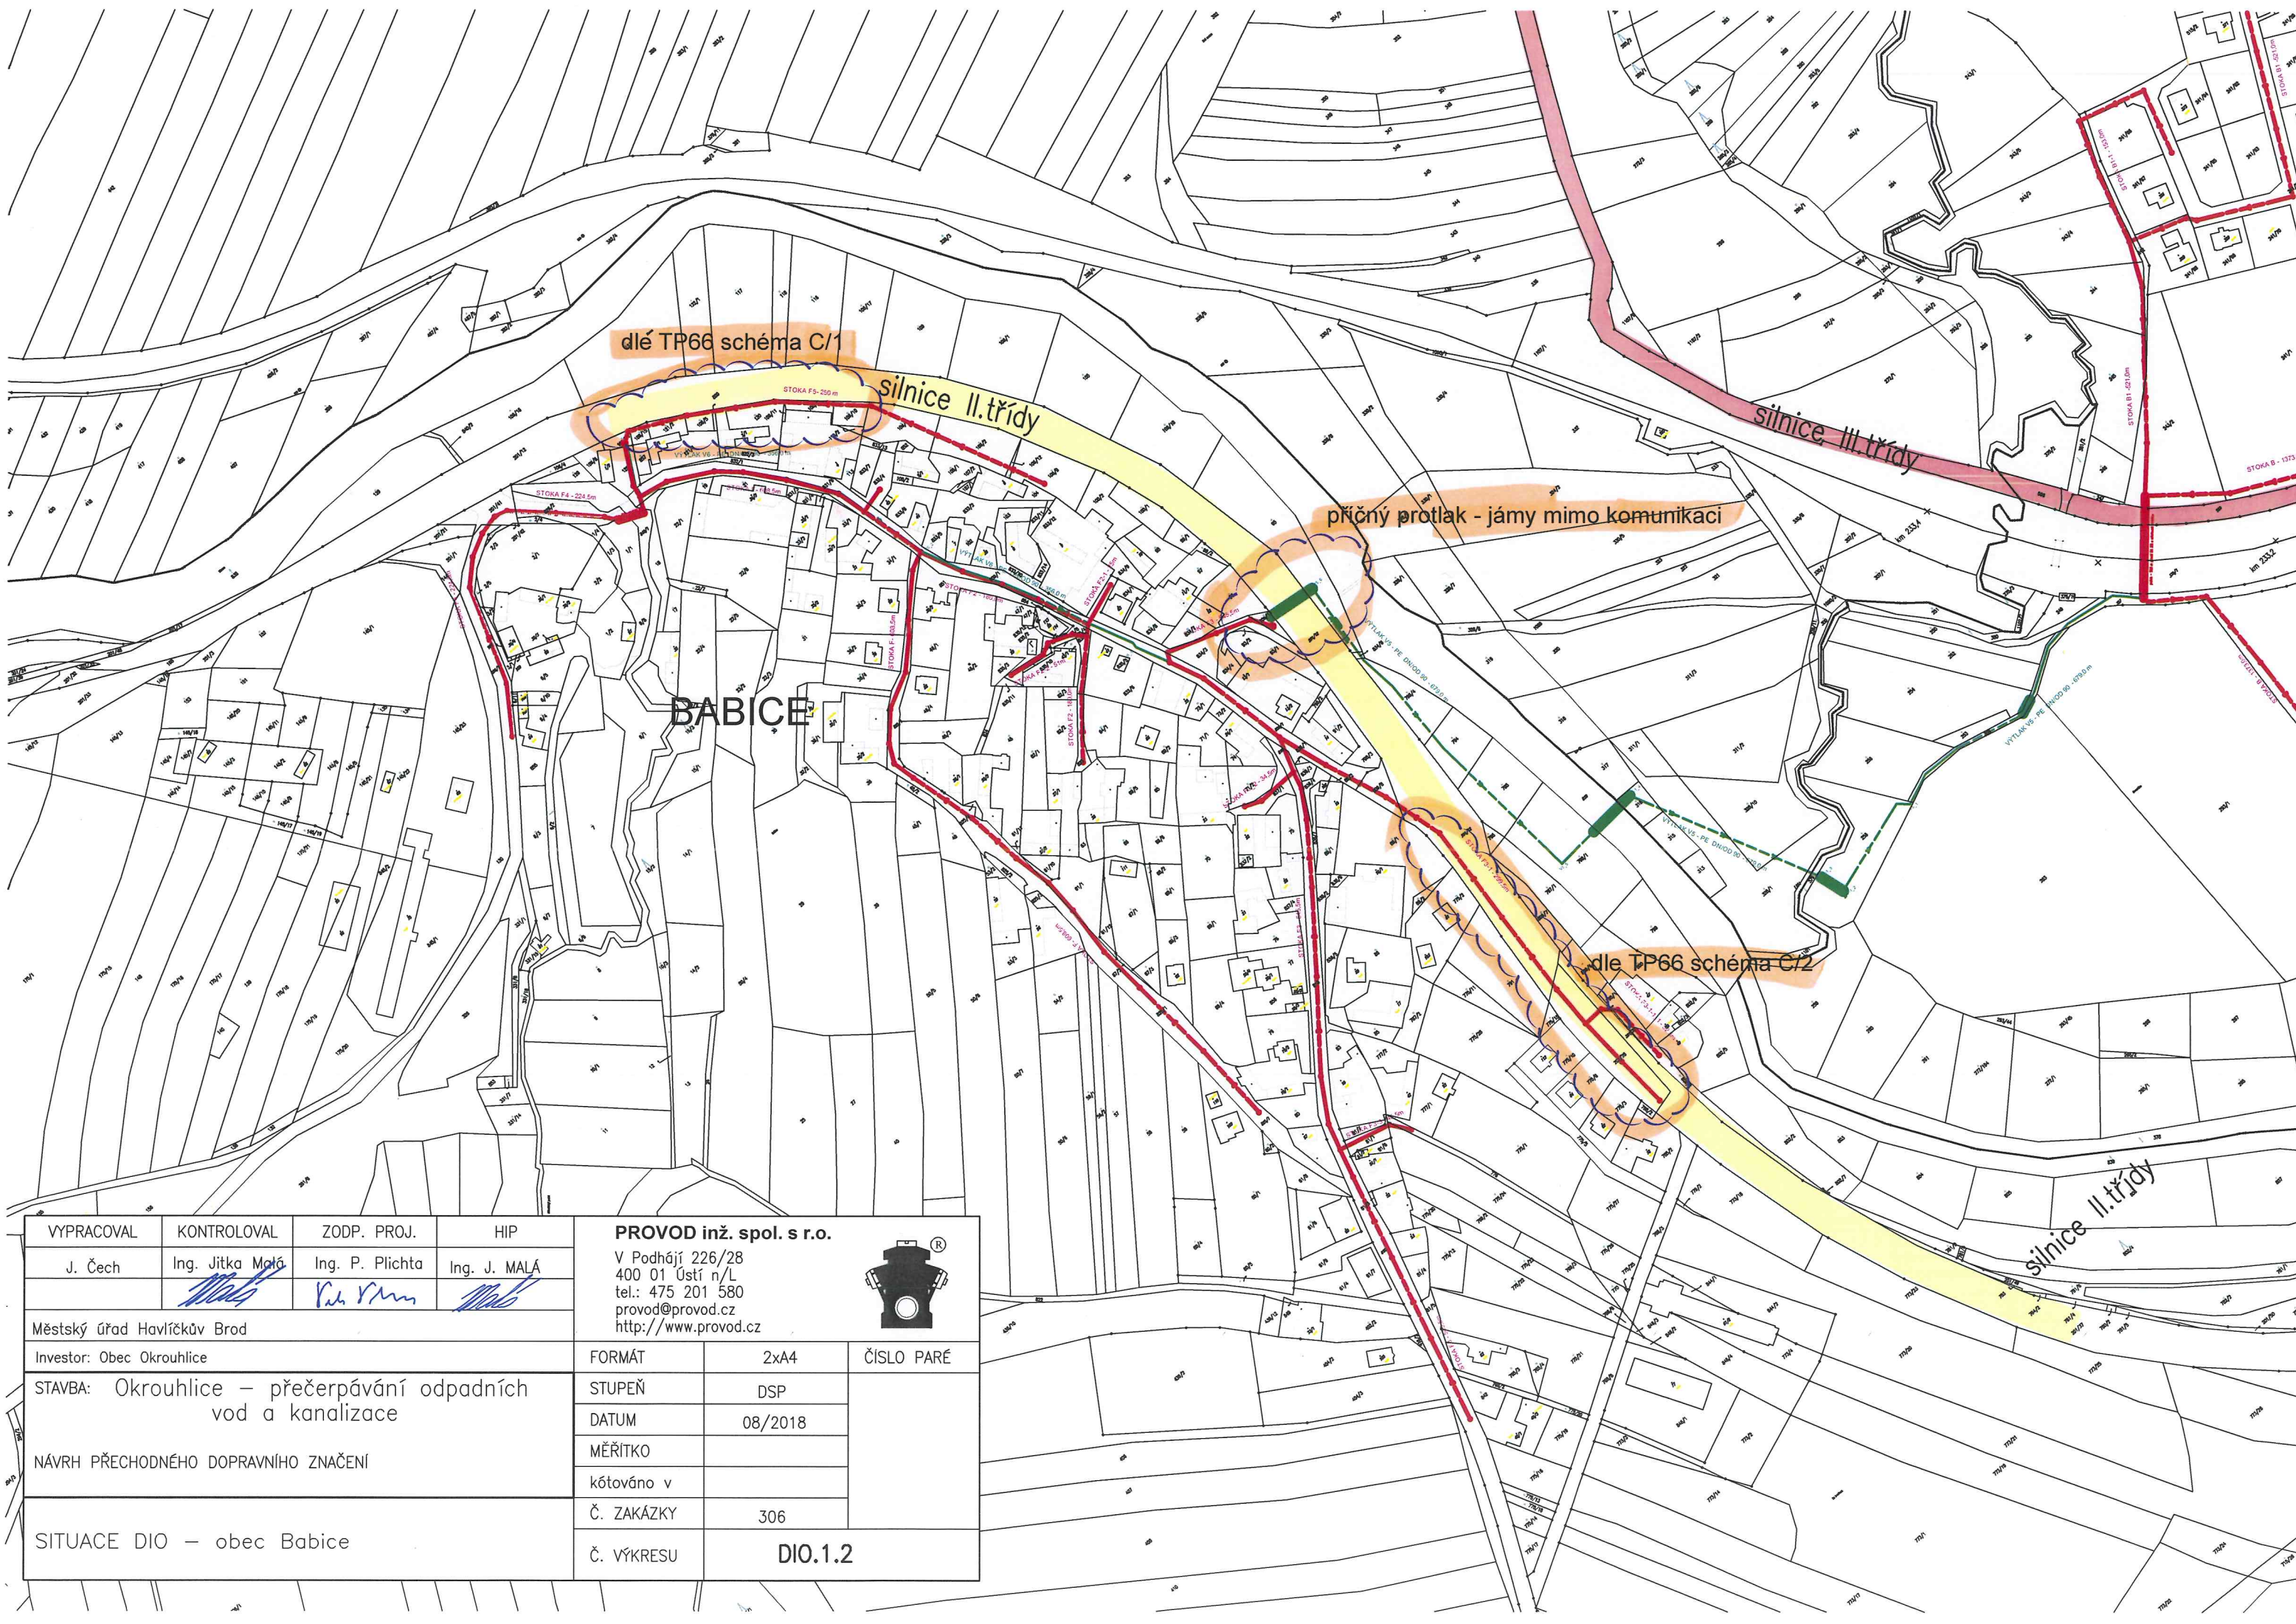

VYPRACOVAL	KONTROLOVAL	ZODP. PROJ.	HIP
J. Čech	Ing. Jitka Malá	Ing. P. Plichta	Ing. J. MALÁ

Městský úřad Havlíčkův Brod
Investor: Obec Okrouhlice
STAVBA: Okrouhlice – přečerpávání odpadních vod a kanalizace
NÁVRH PŘECHODNÉHO DOPRAVNÍHO ZNAČENÍ
SITUACE DIO – obec Babice

PROVOD inž. spol. s r.o.		
V Podhájí 226/28 400 01 Ústí n/L tel.: 475 201 580 provod@provod.cz http://www.provod.cz		
FORMÁT	2xA4	ČÍSLO PARÉ
STUPEŇ	DSP	
DATUM	08/2018	
MĚŘITKO		
kótováno v		
Č. ZAKÁZKY	306	
Č. VÝKRESU	DIO.1.2	