

LUKA NAD JIHLAVOU
ODKANALIZOVÁNÍ MÍSTNÍ ČÁSTI OTÍN

Kraj Vysočina
FOND VYSOČINY

SO 101 - SPLAŠKOVÁ KANALIZACE



Rev. č.	Datum	Schválil	Stručný popis změn

KOOPERACE V PROFESI	-	tel.:	-
	-	e-mail:	-
PRO DUIS s.r.o.	-	IČO:	-

				DUIS S.R.O. Projektové a inženýrské služby Srbská 1546/21, 612 00 Brno E-mail: dui@duis.cz www.duis.cz	
Vypracoval: Čáslavková	Projektant: Čáslavková	Hl.ing.projekt: Ing. Vach	Tech. kontrola: Ing. Havla		
Objednatel: Městys Luka nad Jihlavou	Investor: Městys Luka nad Jihlavou				
AKCE: LUKA NAD JIHLAVOU, ROZŠÍŘENÍ A ODKANALIZOVÁNÍ MÍSTNÍ ČÁSTI OTÍN				Formát:	4 A4
				Datum:	10/2024
				Stupeň:	RDS
				Soubor:	OTÍN-SIT-KANALIZACE RDS
				Měřítko:	1:500
				Příloha:	KATASTRÁLNÍ SITUACNÍ VÝKRES č.2
				Číslo zakázky: 1313	Č.přílohy: C.2.2

LEGENDA NOVÝCH OBJEKTŮ

- SO 101 SPLAŠKOVÁ KANALIZACE
- SO 102 NAPOJENÍ PRO DOMOVNÍ PŘÍPOJKY
- SO 104 PŘELOŽKY INŽENÝRSKÝCH SÍTÍ
- DSO 104.1 PŘELOŽKA VODOVODU IPE160 – STOKA A
- DSO 104.2 PŘELOŽKA PLYNU – STOKA A
- DSO 104.3 PŘELOŽKA VODOVODU IPE63 – STOKA A2

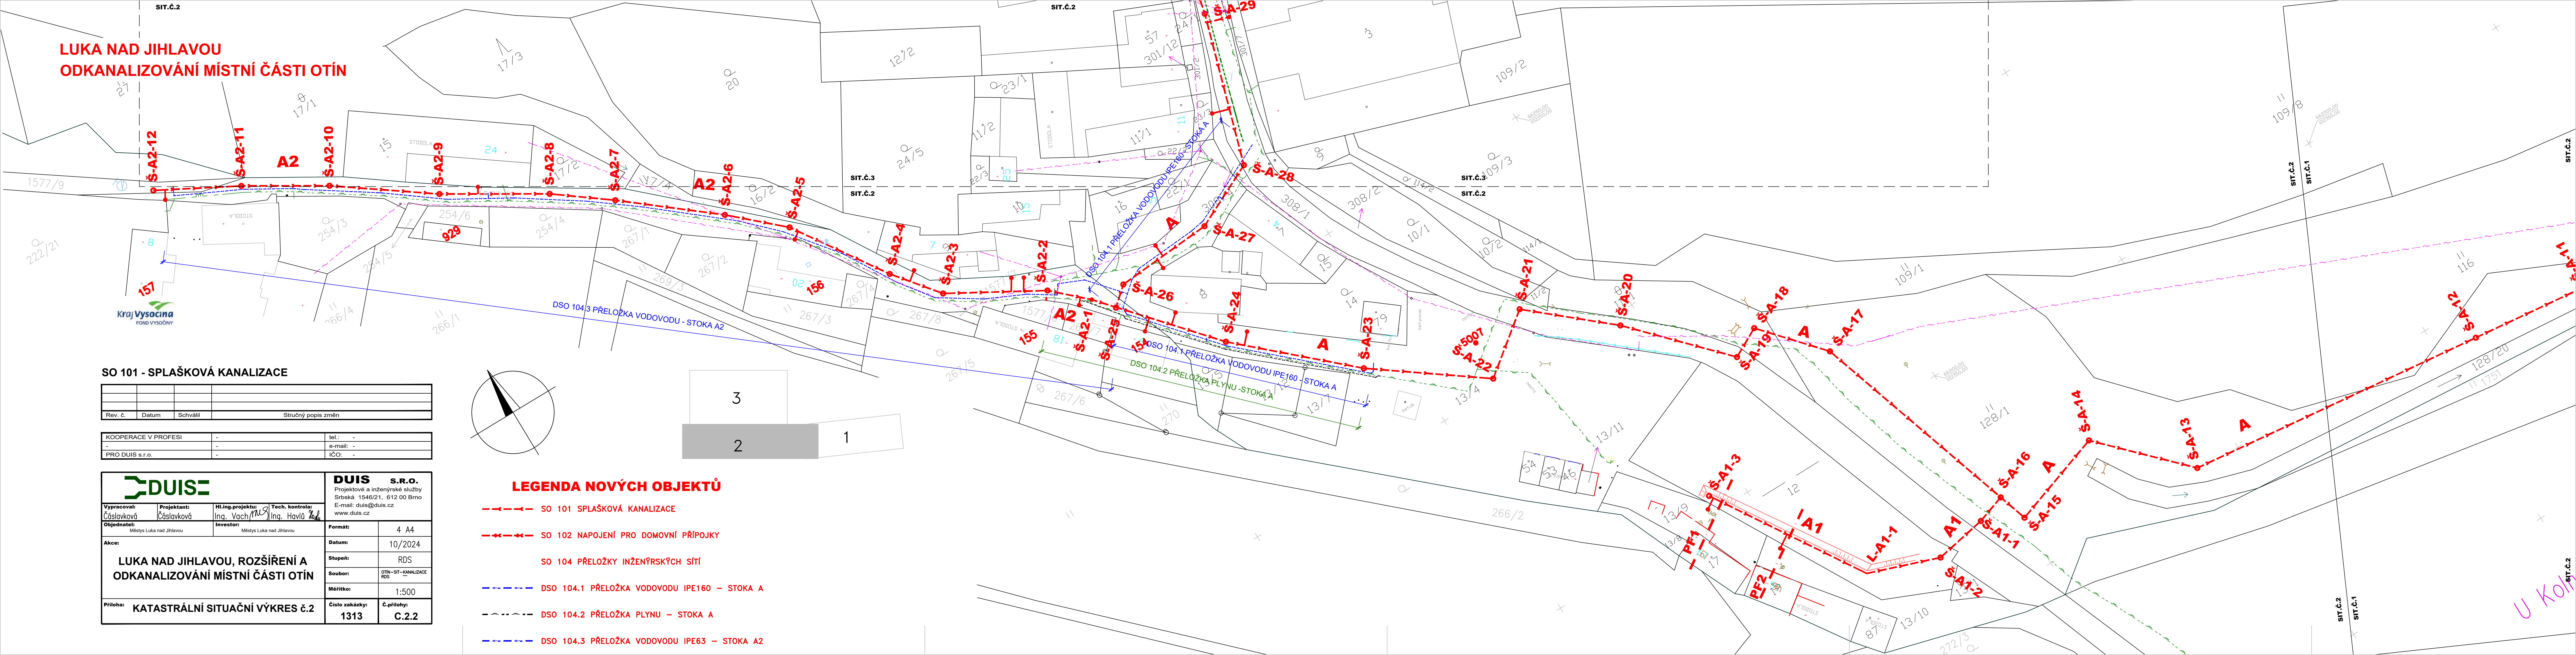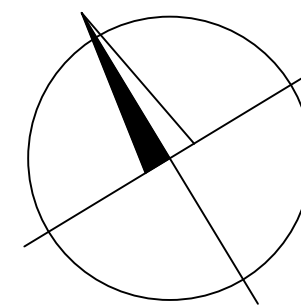

U KOL