

POPIS OBJEKTU

PODÉLNÝ PROFIL
NOVÁ LINKA
ČOV LUKA nad Jihl.

MĚŘÍTKO 1:500/100


HORNÍ HRANA KONSTRUKCE
(PODLAHA)

UPRAVENÝ TERÉN

(HRANA)
PROVOZNÍ HLADINA

NIVELETA

KÓTA ROSTLÉHO TERÉNU NEBO HTÚ

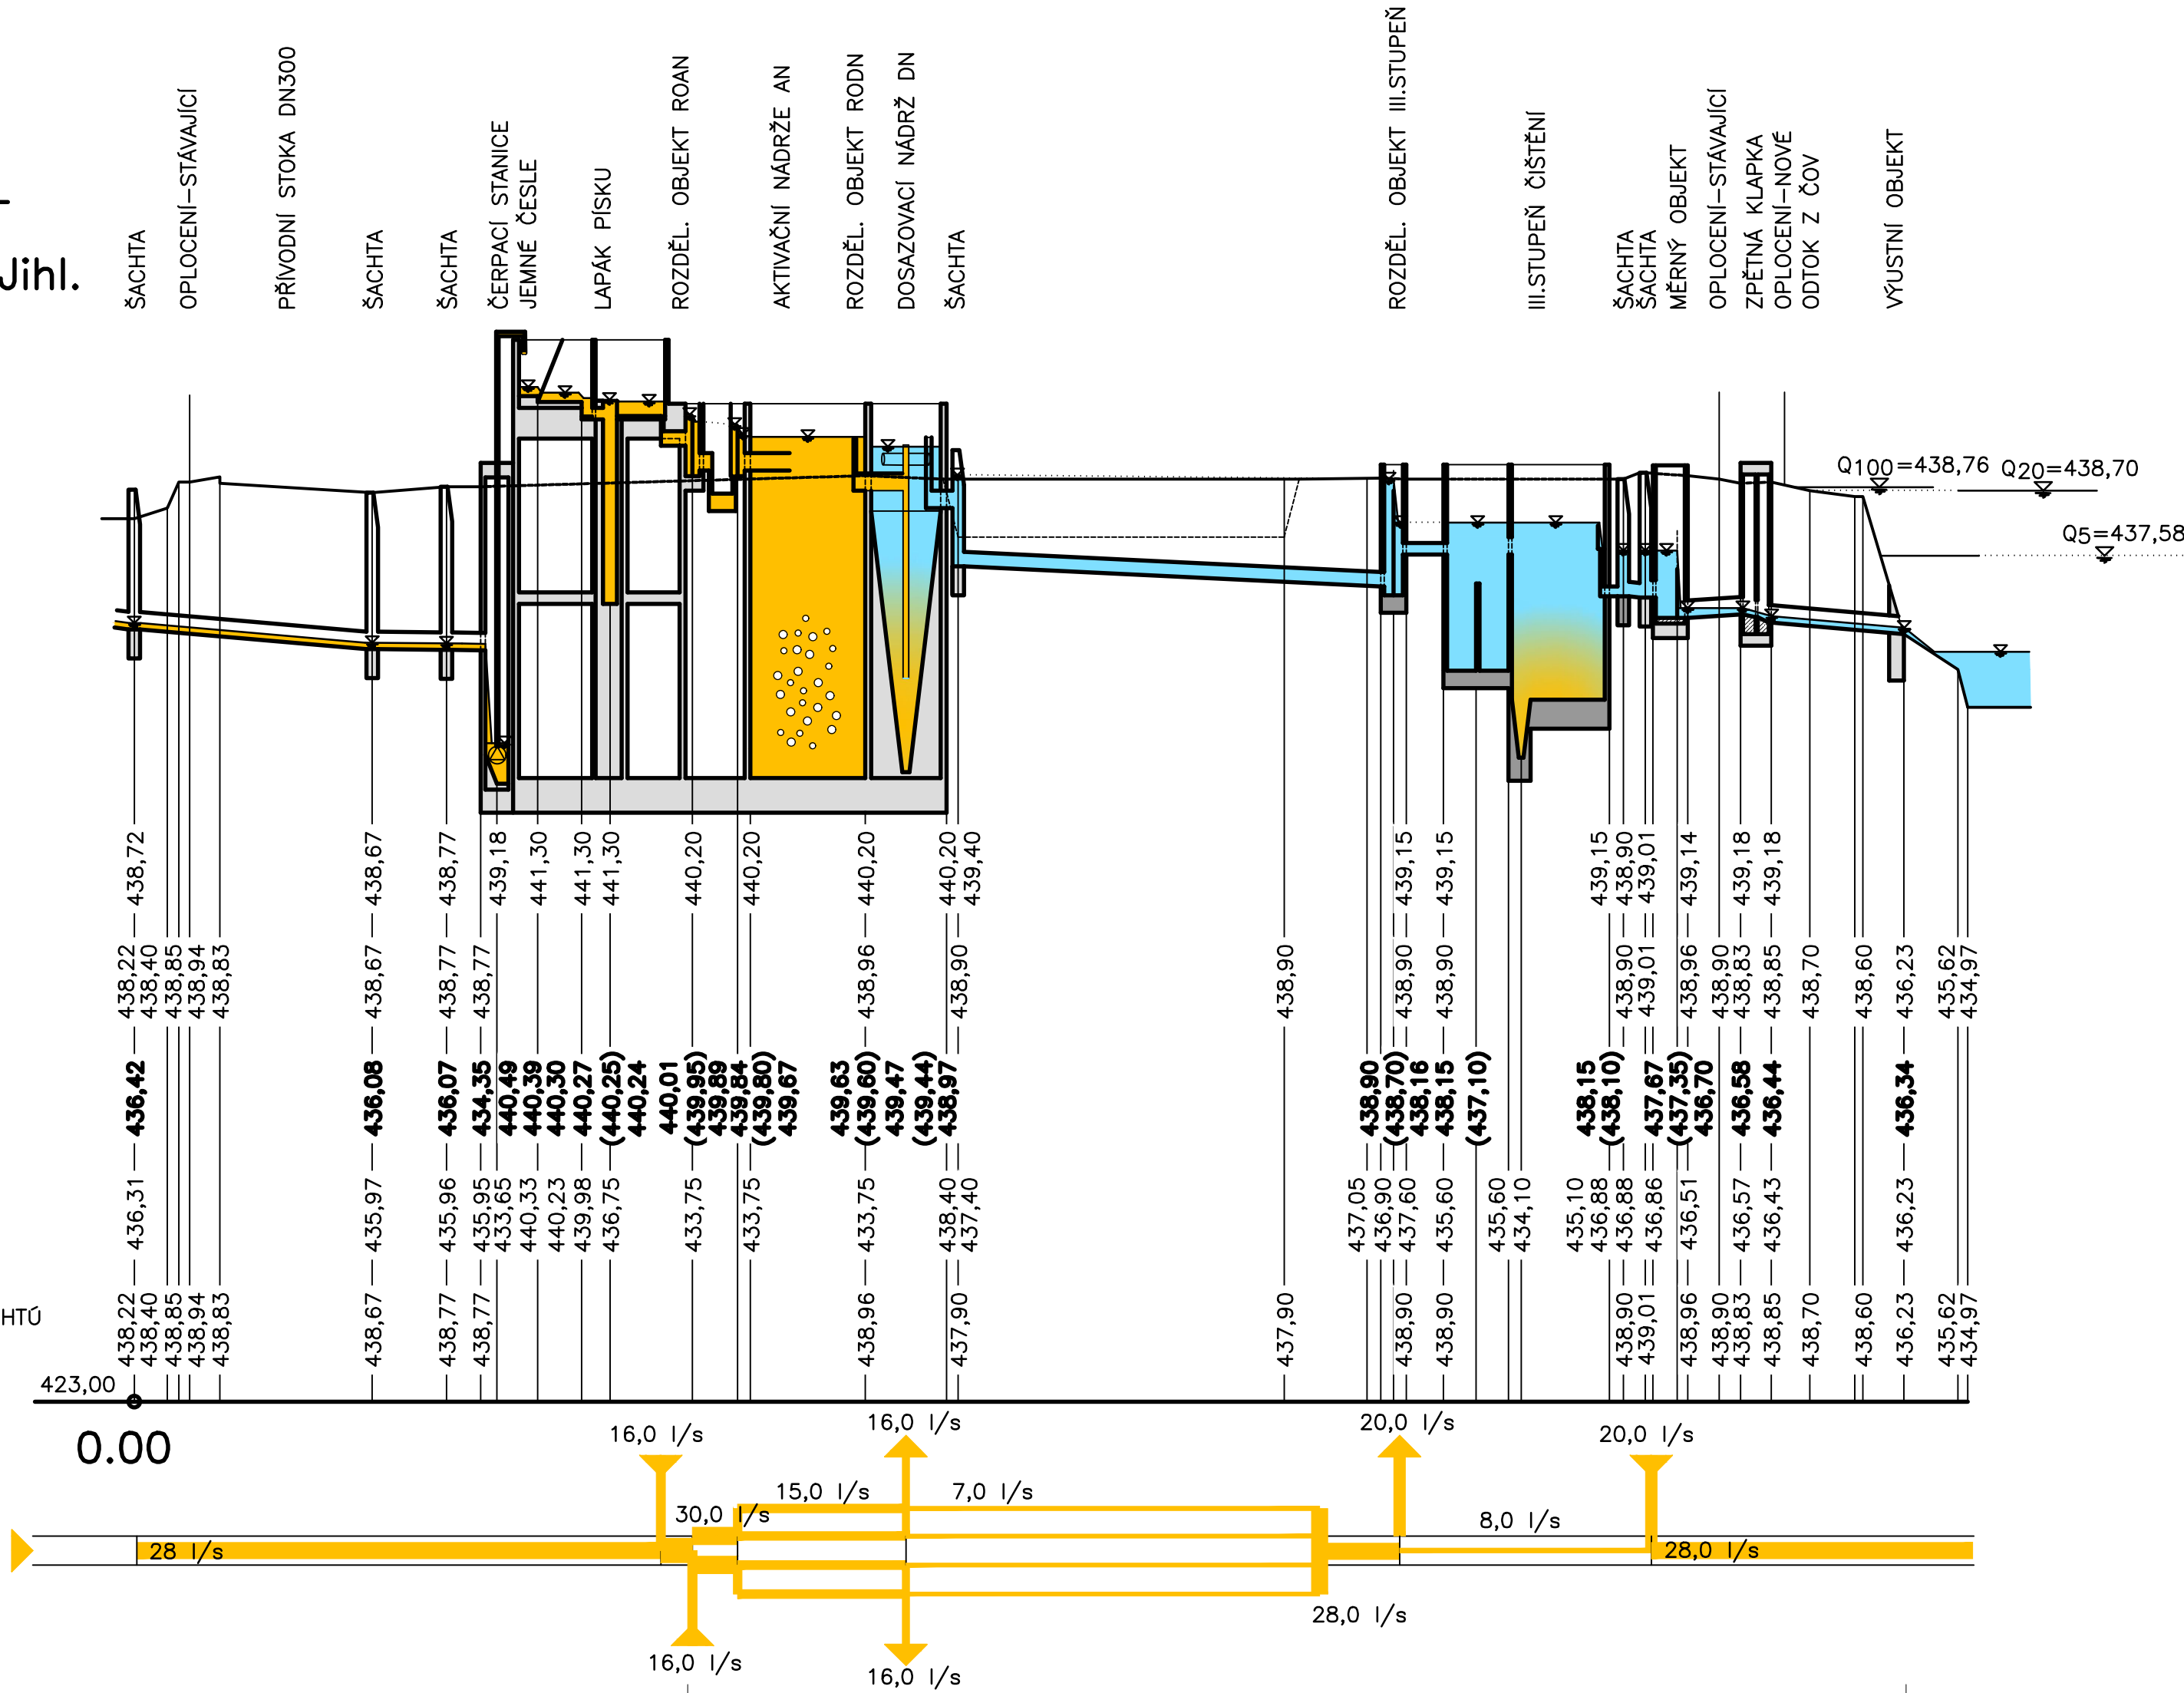

LEGENDA:

- STÁVAJÍCÍ KONSTRUKCE
- NOVÉ KONSTRUKCE



Rev. č.	Datum	Schválil	Stručný popis změn

KOOPERACE V PROFESI	-	tel.:	-
-	-	e-mail:	-
PRO DUIS s.r.o.	-	IČO:	-

DUIS Projektové a inženýrské služby Srbská 1546/21, 612 00 Brno E-mail: duis@duis.cz www.duis.cz		DUIS S.R.O. Formát: 4 A4 Datum: 10/2024 Stupeň: RDS Soubor: - Měřítko: -	
Vypracoval: Ing. Vach	Projektant: Ing. Vach	Hl.ing.projektu: Ing. Vach	Tech. kontrola: Ing. Havla
Objednatel: Městys Luka nad Jihlavou	Investor: Městys Luka nad Jihlavou	Číslo zakázky: 1313	
Akce: LUKA NAD JIHLAVOU, ROZŠÍŘENÍ A ODKANALIZOVÁNÍ MÍSTNÍ ČÁSTI OTÍN		Č.přílohy: C.4.2	
Příloha: PODÉLNÝ PROFIL ČOV - NOVÁ LINKA			