


Výkres vytvořil program pp_kan
DRUH POVRCHU
VZDÁLENOSTI SACHET
OZNAČENÍ SACHET

(c)AutoPen Liberec, tel:481120160, autopen@volny.cz
zahradaOKRASNÉ KERESTROMORADIZAHRAADA
35.0036.3336.0034.0047.0031.0141.9938.0028.5116.9326.6569.8525.3922.847.1450.9918.007.6327.4423.1816.8529.4931.9026.1322.6816.4935.4925.0120.0013.0013.6019.4024.3112.2043.0035.0040.0040.02
SA-1SA-2SA-3SA-4SA-5SA-6SA-7SA-8SA-9SA-10SA-11SA12SA-13SA-14SA-15SA-16SA-17SA-18SA-19SA-20SA-21SA-22SA23SA-24SA-25SA-26SA-27SA-28SA-29SA-30SA-31SA-32SA-33SA-34SA-35SA-36SA-37SA-38SA-39SA-40



MĚŘITKA 1:1000/100

STOKA A

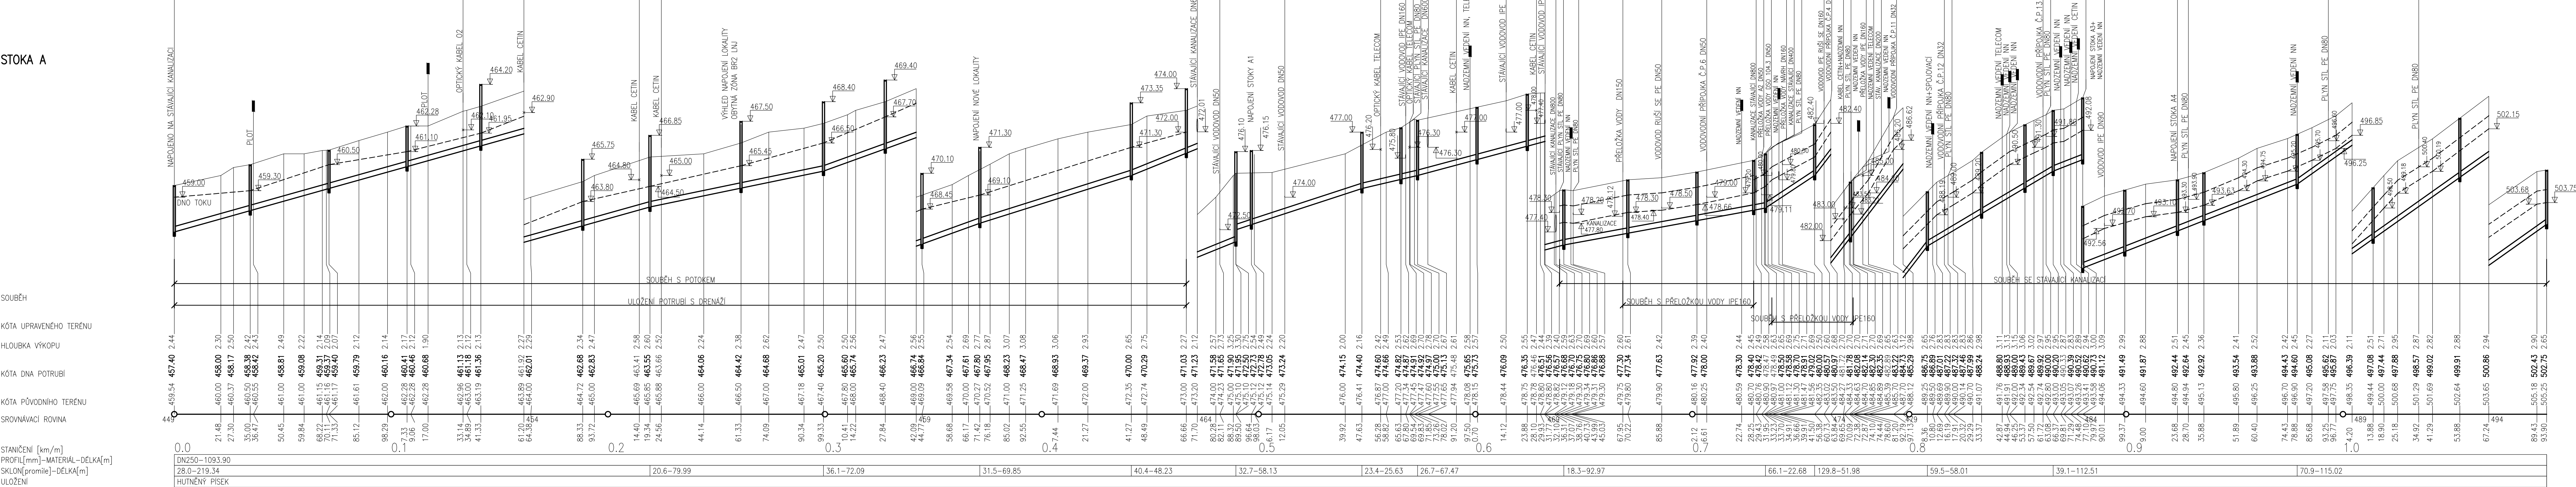

SO 101 - SPLAŠKOVÁ KANALIZACE

Rev. č.	Datum	Schválil	Stručný popis změn
KOOPERACE V PROFESI		-	tel.: -
-	-	-	e-mail: -
PRO DUIS s.r.o.		-	IČO: -

DUIS S.R.O. Projektové a inženýrské služby Srokská 1546/21, 612 00 Brno E-mail: duis@duis.cz www.duis.cz	
Vypracoval: Časlavskova Projektant: Časlavskova Hl.ing.projekt: Ing. Vach Tech. kontrola: Ing. Havlík	Investor: Městys Luka nad Jihlavou
Objeďnatel: Městys Luka nad Jihlavou	Formát: 7 A4
AKCE: LUKA NAD JIHLAVOU, ROZŠÍŘENÍ A ODKANALIZOVÁNÍ MÍSTNÍ ČÁSTI OTÍN	
Datum: 10/2024	
Stupeň: RDS	
Soubor: OTÍN PF KANALIZACE RDS	
Měřítko:	
Příloha: PODÉLNÝ PROFIL – STOKY A	Číslo zakázky: 1313
Č.přílohy: D.1.1-1.1	