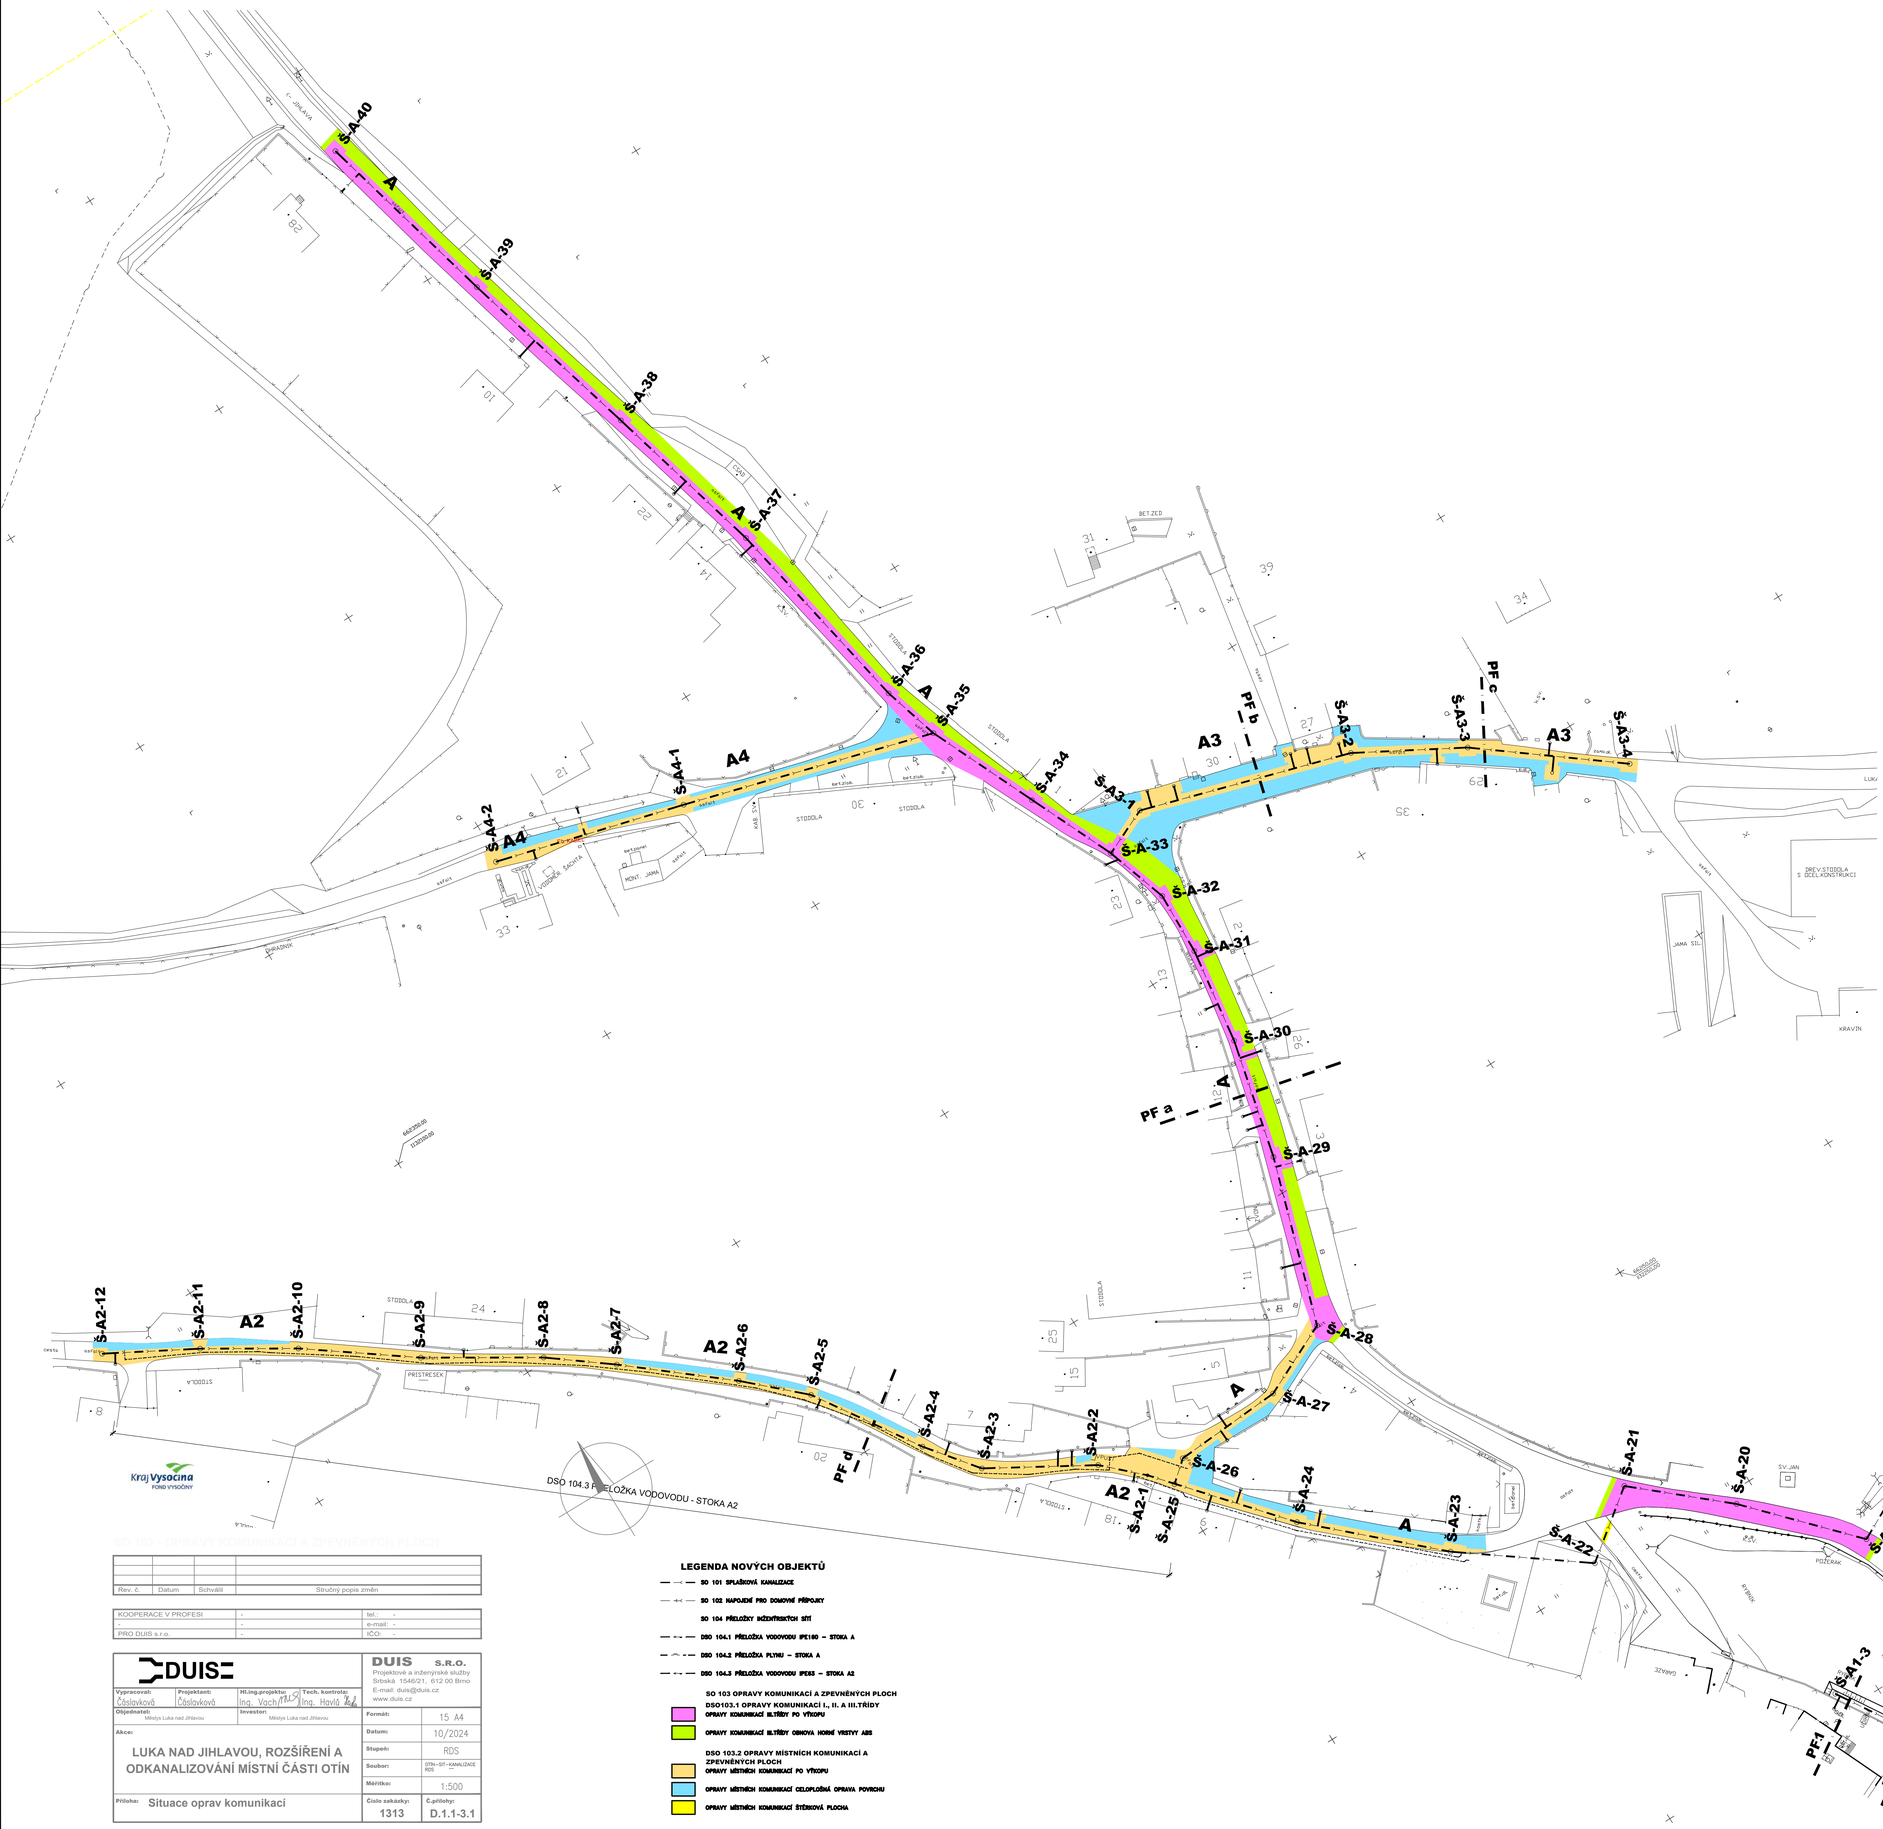
Š-A-40
A
Š-A-39
Š-A-38
A
Š-A-37
Š-A-36
A
Š-A-35
Š-A-34
Š-A-33
Š-A-32
Š-A-31
Š-A-30
PF a
A
Š-A-29
Š-A-28
A
Š-A-27
Š-A-26
Š-A-25
A
Š-A-24
Š-A-23
Š-A-22
Š-A-21
Š-A-20
Š-A-19
A
Š-A-18
Š-A-17
Š-A-16
A
Š-A-15
Š-A-14
Š-A-13
A
Š-A2-2
A2
Š-A2-1
A4
Š-A4-1
Š-A4-2
A4
PF b
A3
Š-A3-1
Š-A3-2
Š-A3-3
PF c
A3
Š-A3-4
A1
Š-A1-1
Š-A1-2
Š-A1-3
A1-1
PF1
PF2
DSO 104.3 PŘELOŽKA VODOVODU - STOKA A2
STODOLA
PŘÍSTŘEŠEK
PŘÍSTAVEK
JÍMKA
JÍMKA SIL.
KRAVÍN
SV. JAN
PŘÍSTŘEŠEK
PŘÍSTAVEK
PŘÍSTAVEK
PŘÍSTŘEŠEK
PŘÍSTŘEŠEK
BETZED
BRÉV. STODOLA S OCEL.KONSTRUKCÍ
LUKA
ŠIRKOVÁ
ŠIRKOVÁ
ŠIRKOVÁ