


X

	STL PLYNOVOD (RWE)
	KABEL CETIN
	VODOVOD PITNÁ
	VN PODZEMNÍ (EON)
	NN PODZEMNÍ (EON)
	STÁVAJÍCÍ JEDNOTNÁ KANALIZACE

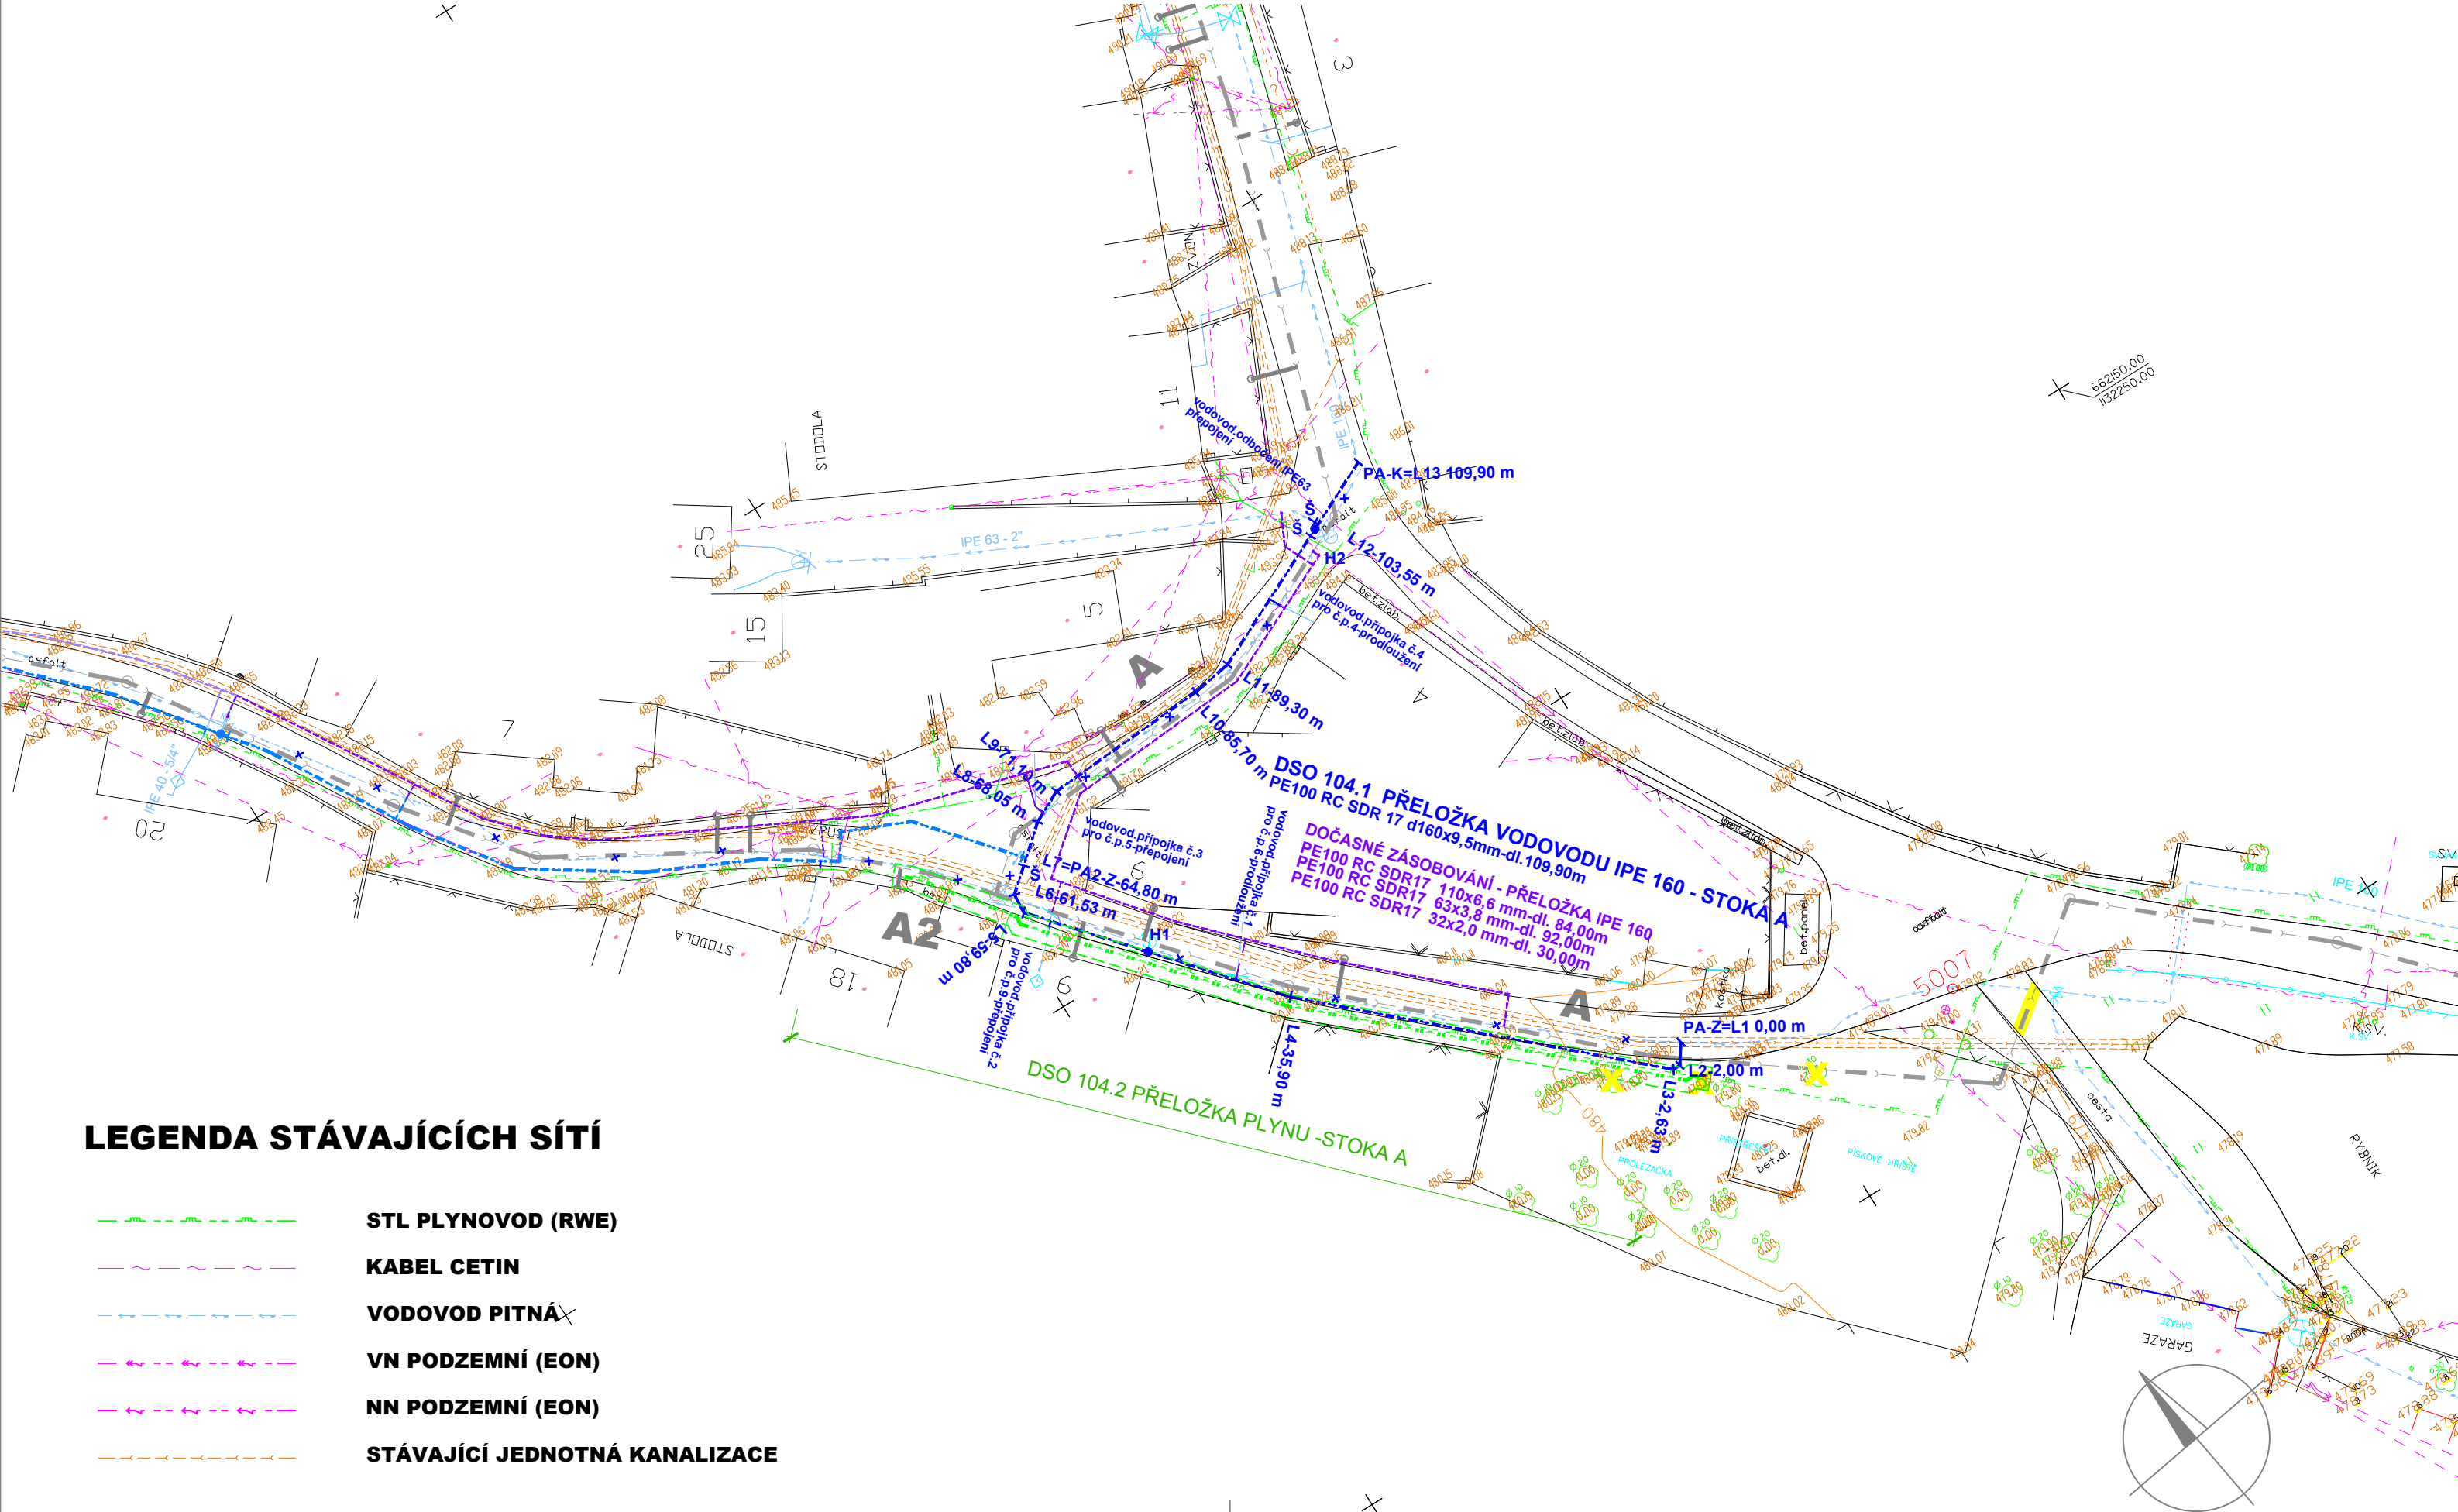

SO 101 SPLAŠKOVÁ KANALIZACE

SO 102 NÁPOJENÍ PRO DOMOVNÍ PŘÍPOJKY

SO 104 PŘELOŽKY INŽENÝRSKÝCH SÍTÍ

DSO 104.1 PŘELOŽKA VODOVODU IPE160 –

DSO 104.1 DOČASNÉ ZÁSOBOVÁNÍ

DSO 104.3 DOČASNÉ ZÁSOBOVÁNÍ

DSO 104.2 PŘELOŽKA PLYNU – STOKA A

DSO 104.3 PŘELOŽKA VODOVODU IPE63 –



KOOPERACE V PROFESI	-	tel.: -
-	-	e-mail: -
PRO DUIS s.r.o.	-	IČO: -

		DUIS S.R.O. Projektové a inženýrské služby Srbská 1546/21, 612 00 Brno E-mail: duis@duis.cz www.duis.cz	
Vypracoval: Ing. Hrazdilova	Projektant: Čáslavková	HLing.projektu: Ing. Vach <i>(signature)</i>	Tech. kontrola: Ing. Havlů <i>(signature)</i>
Objednatel: Městys Luka nad Jihlavou		Investor: Městys Luka nad Jihlavou	
Akce: LUKA NAD JIHLAVOU, ROZŠÍŘENÍ A ODKANALIZOVÁNÍ MÍSTNÍ ČÁSTI OTÍN		Formát:	3 A4
		Datum:	10/2024
		Stupeň:	RDS
		Soubor:	D.1.1-4.1-1 OTN-SIT-KANALIZACE DSP_PŘELOŽKA VODY A
		Měřítko:	1:500
Příloha:		Číslo zakázky:	Č.přílohy:
SITUACE PŘELOŽKA VODOVODU - STOKA A		1313	D.1.1-4.1-1