


LUKA NAD JIHLAVOU
SITUACE PŘELOŽKY STL PLYNOVODU

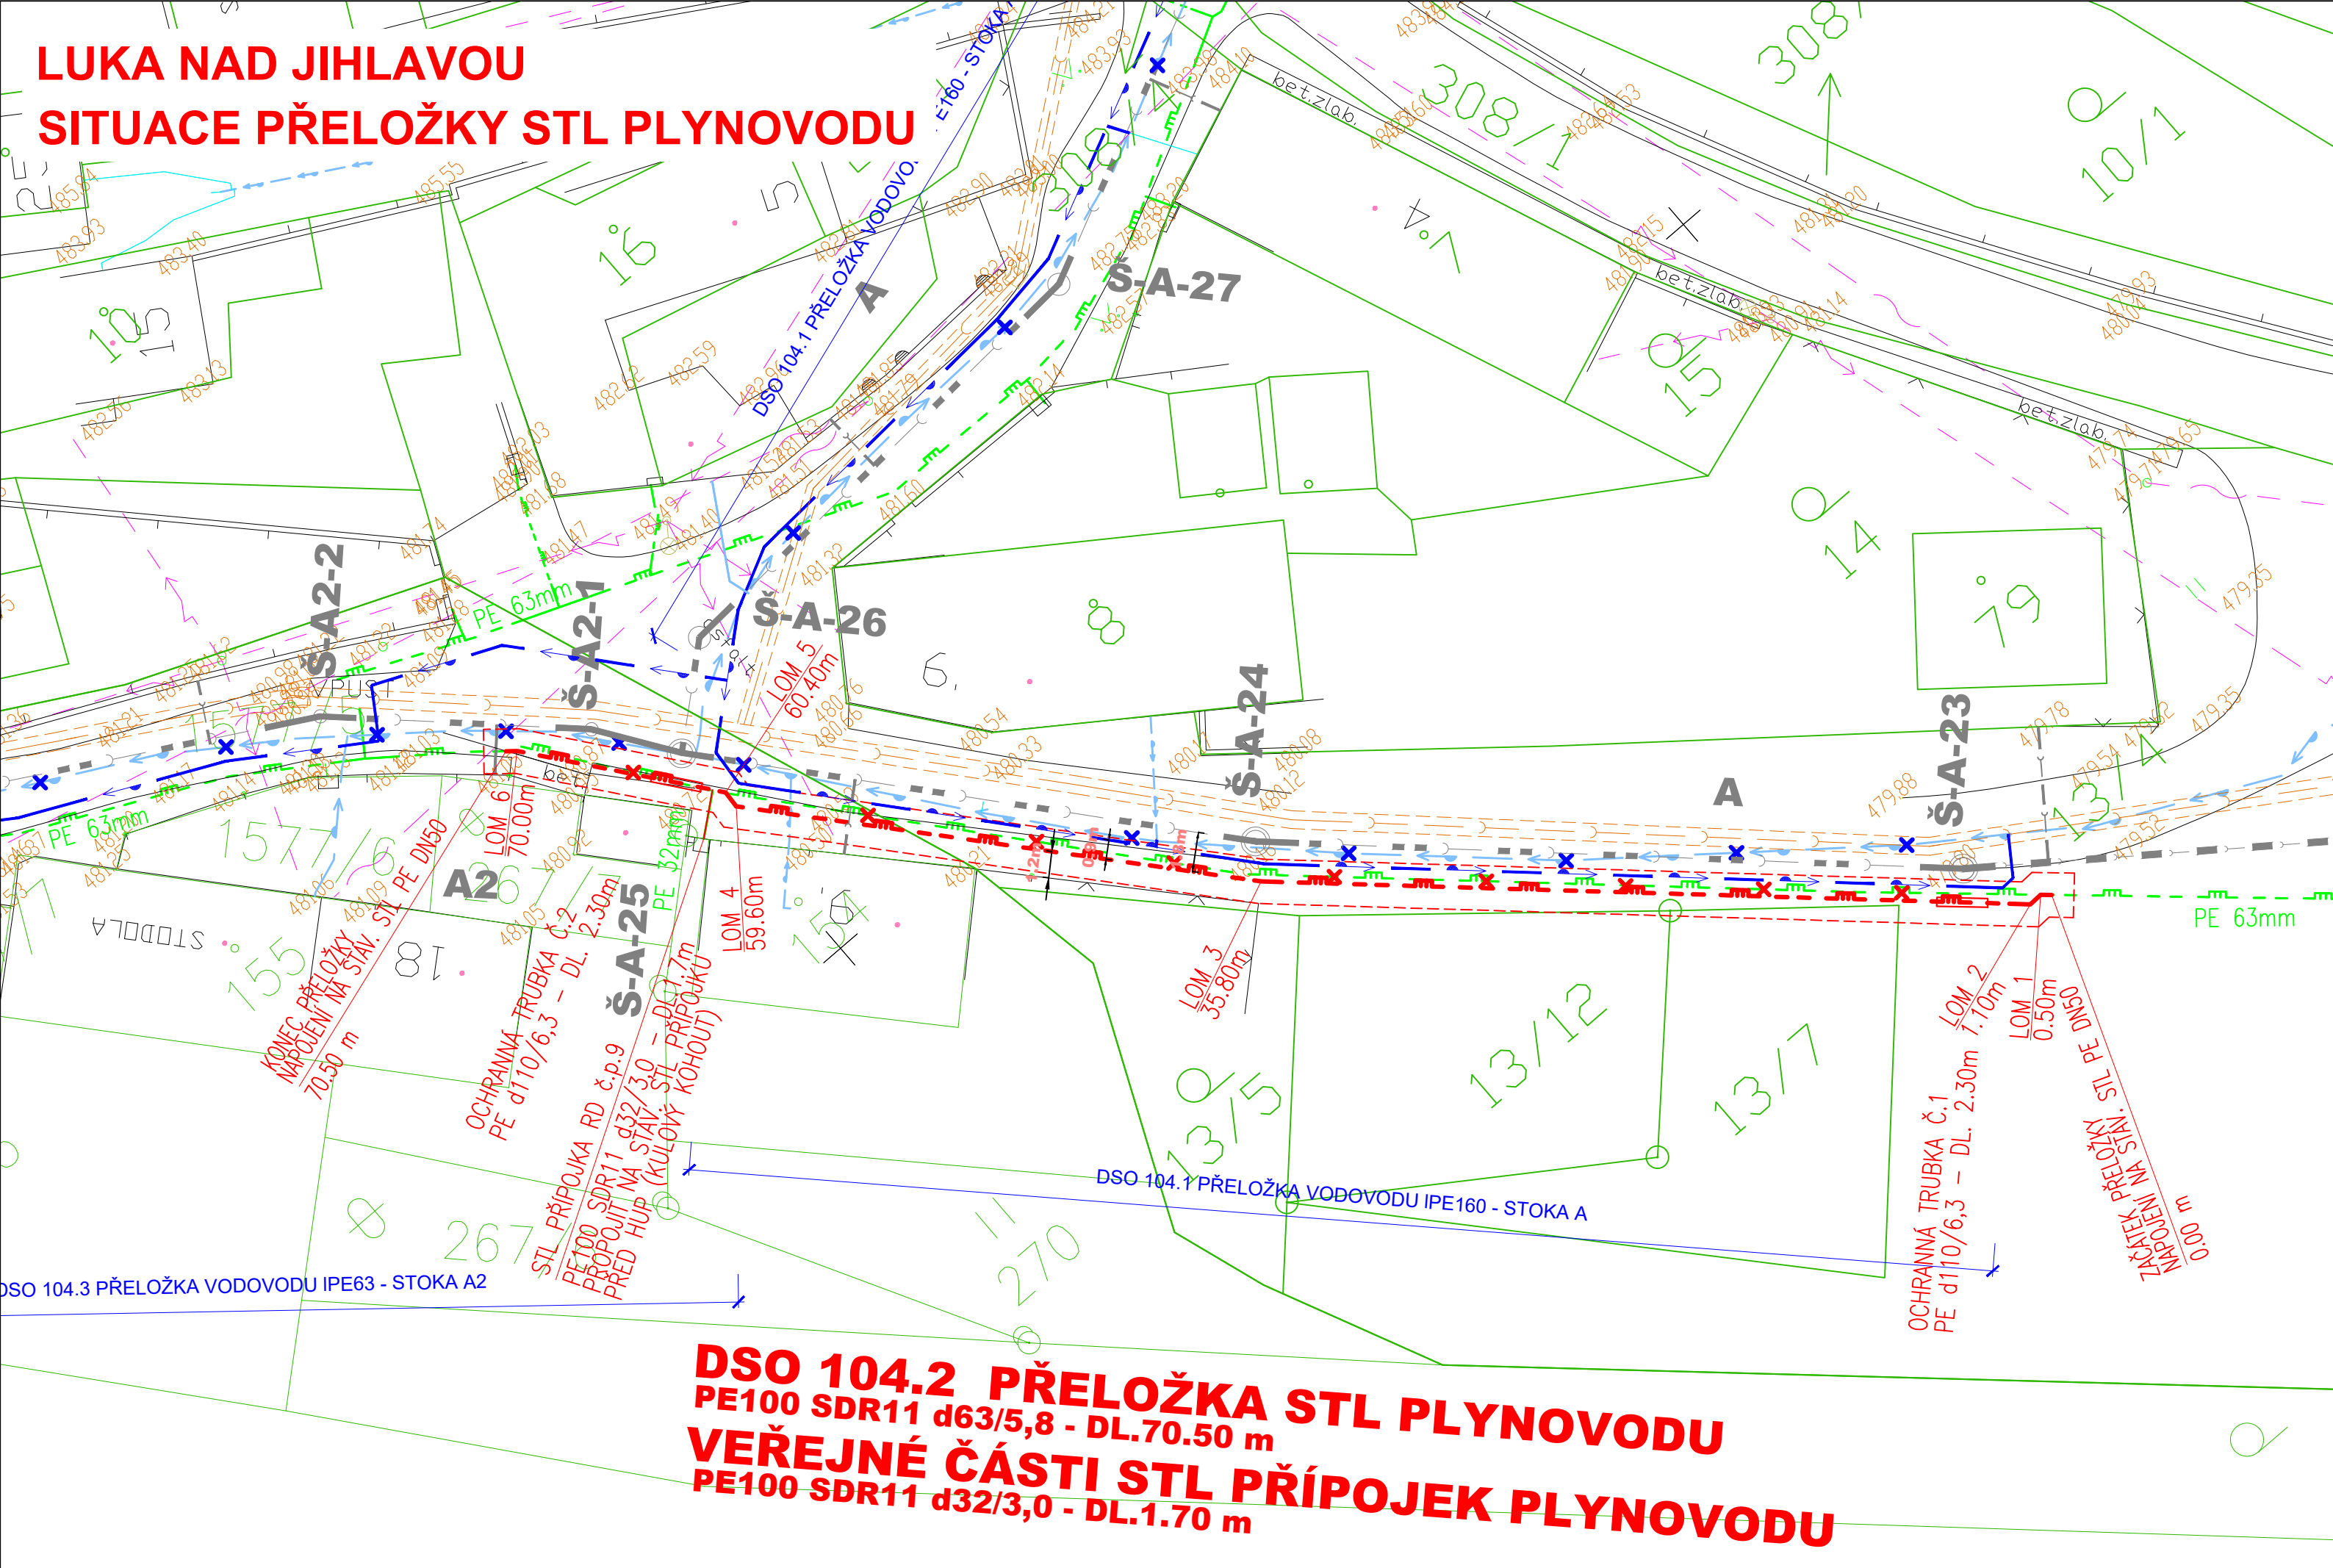

DSO 104.2 PŘELOŽKA STL PLYNOVODU
PE100 SDR11 d63/5,8 - DL.70.50 m
VEŘEJNÉ ČÁSTI STL PŘÍPOJEK PLYNOVODU
PE100 SDR11 d32/3,0 - DL.1.70 m

LEGENDA NOVÝCH OBJEKTŮ

- SO 100 SPLAŠKOVÁ KANALIZACE
- SO 102 NAPOJENÍ PRO DOMOVNÍ PŘÍPOJKY
- SO 104 PŘELOŽKY INŽENÝRSKÝCH SÍTÍ
- DSO 104.1 PŘELOŽKA VODOVODU IPE160 – STOKA A
- DSO 104.2 PŘELOŽKA PLYNU – STOKA A
- DSO 104.3 PŘELOŽKA VODOVODU IPE63 – STOKA A2

LEGENDA STÁVAJÍCÍCH SÍTÍ

- STL PLYNOVOD (RWE)
- KABEL CETIN
- VODOVOD PITNÁ
- VN PODZEMNÍ (EON)
- NN PODZEMNÍ (EON)
- STÁVAJÍCÍ KANALIZACE
- HRANICE KN



SO 104 - PŘELOŽKY INŽENÝRSKÝCH SÍTÍ
DSO 104.2 - PŘELOŽKA STL PLYNOVODU

Rev. č.	Datum	Schválil	Stručný popis změn

KOOPERACE V PROFESI	-	tel.: -
-	-	e-mail: -
PRO DUIS s.r.o.	-	IČO: -

DUIS S.R.O. Projektové a inženýrské služby Srbská 1546/21, 612 00 Brno E-mail: duis@duis.cz www.duis.cz		Formát:	4 A4
Vypracoval: Ing. Hrazdilová	Projektant: Časlavská	Hi.ing.projektu: Ing. Vach/MS	Tech. kontrola: Ing. Havla
Objednatel: Městys Luka nad Jihlavou	Investor: Městys Luka nad Jihlavou	Datum:	10/2024
Akce: LUKA NAD JIHLAVOU, ROZŠÍŘENÍ A ODKANALIZOVÁNÍ MÍSTNÍ ČÁSTI OTÍN		Stupeň:	RDS
		Soubor:	D.1.1-4.2-1-2 OTÍN-STL-KANALIZACE_PŘELOŽKA PLYNU
		Měřítko:	1:250
Příloha: SITUACE STAVBY		Číslo zakázky: 1313	Č.přílohy: D.1.1-4.2-2