


ČOV LUKA NAD JIHLAVOU - SITUACE

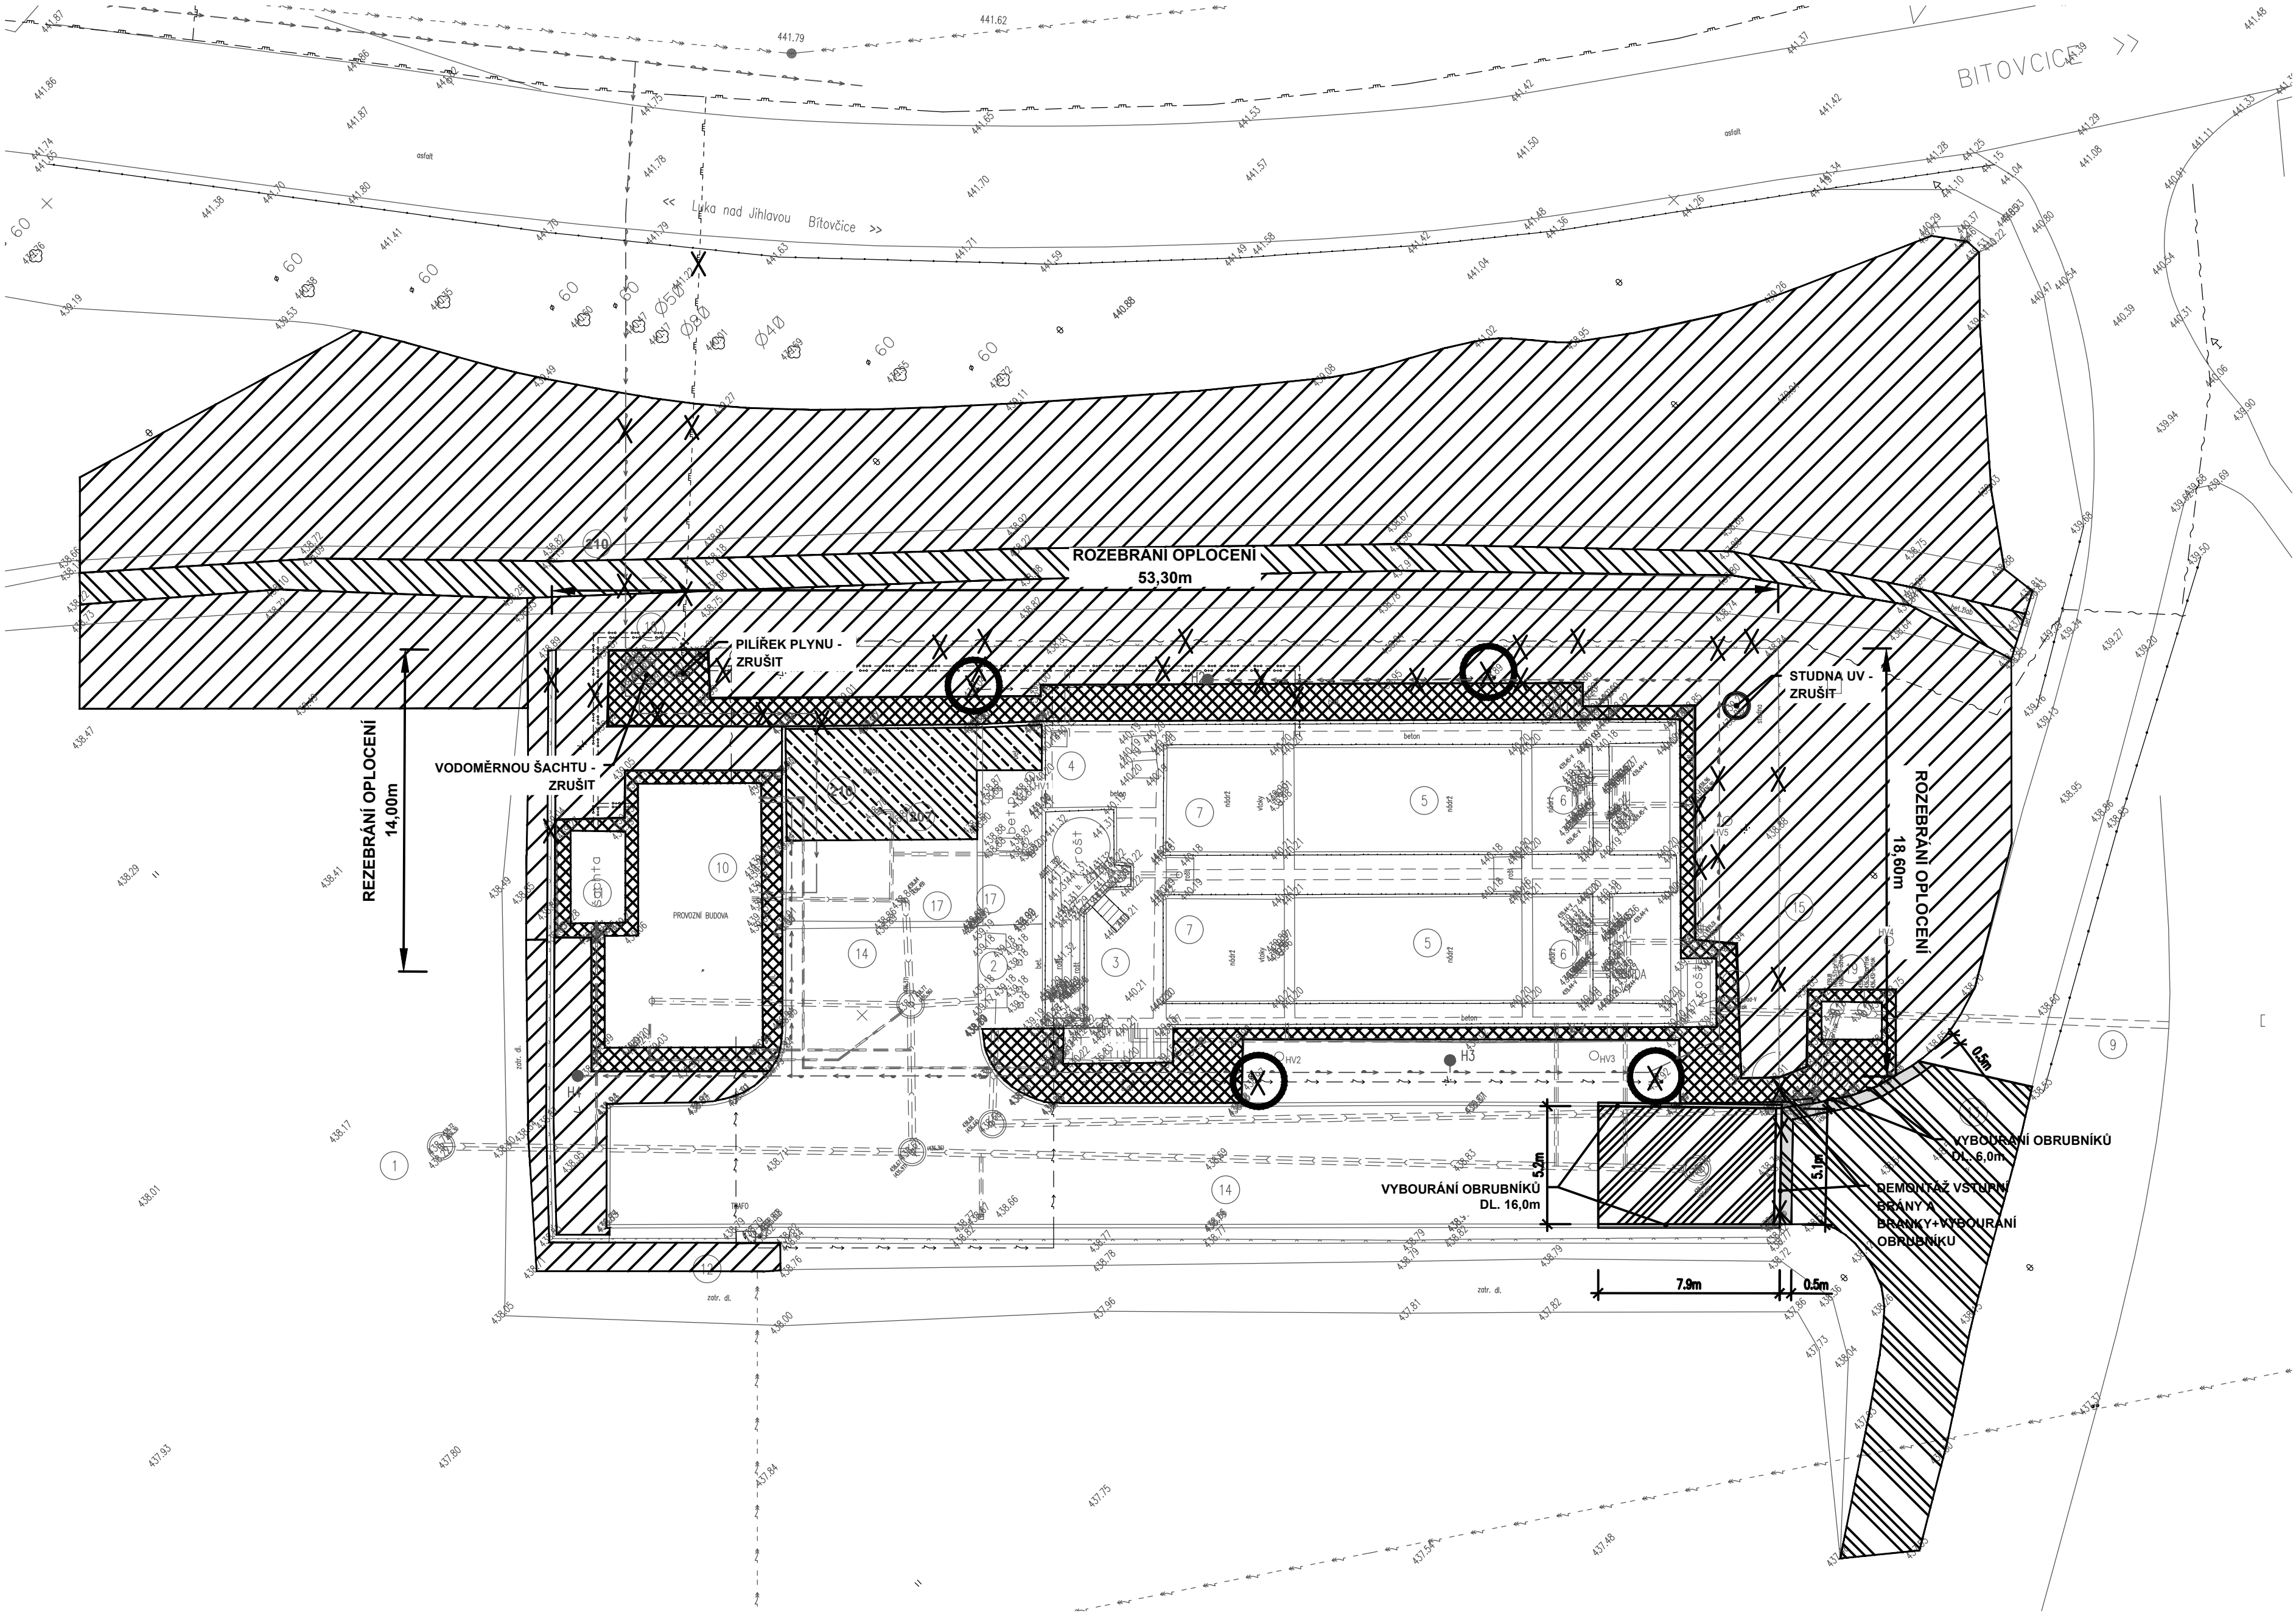

LEGENDA - STÁVAJÍCÍ OBJEKTY

- PŘÍPOJKA PLYNU
- TELEFONNÍ PŘÍPOJKA
- PŘÍPOJKA PITNÉ VODY
- PŘÍPOJKA VN
- ROZVOD UŽITKOVÉ VODY
- ZÁVLAHOVÝ HYDRANT
- ROZVOD PITNÉ VODY
- KABEL VENKOVNÍHO OSVĚTLENÍ
- PARKOVÉ SVÍTIDLO VÝBOJKOVÉ
- OBJEKTOVÁ KANALIZACE
- OPLOČENÍ ČOV

- 1 PŘÍTOK DO ČOV
- 2 ČERPACÍ STANICE ODPADNÍCH VOD
- 3 HRUBÉ PŘEDČIŠTĚNÍ
- 4 JÍMKA NA DOVÁŽENÉ VODY
- 5 AKTIVAČNÍ NÁDRŽ
- 6 DOSAZOVACÍ NÁDRŽ
- 7 USKLADŇOVACÍ NÁDRŽ NA KAL
- 8 MĚRNÝ PŘELIV
- 9 ODTOK Z ČOV DO TOKU
- 10 PROVOZNÍ BUDOVA A KALOVÉ HOSPODÁŘSTVÍ
- 11 KOMPOSTOVÝ FILTR
- 12 TRANSFORMÁTOR
- 13 PŘÍJEZDOVÁ KOMUNIKACE (AB)
- 14 OBJEKTOVÁ KOMUNIKACE (ZÁMKOVÁ DLAŽBA)
- 15 OPLOČENÍ
- 16 OBTOK ČOV
- 17 PLOCHA NA KONTEJNERY A ODVODNĚNÝ KAL
- 18 VODOMĚRNÁ ŠACHTA
- 19 SOUTOKOVÁ ŠACHTA SE ZPĚTNOU KLAPKOU

LEGENDA:

STAVEBNÍ OBJEKTY
201 PŘÍPRAVA ÚZEMÍ PRO ČOV A ZS

- DEMONTÁŽ STÁVAJÍCÍHO OPLOČENÍ - 86m
- DEMONTÁŽ VSTUPNÍ BRÁNY š.5,1m A BRANKY š.1,0m
- SEJMUTÍ KULTURNÍ VRSTVY - 1425m2
- ODSTRANĚNÍ ŽLABOVEK - 110m2
- OBRUS ASFALTOVÉ KOMUNIKACE - 125m2
- VYBOURÁNÍ KONSTRUKCE ASFALTOVÉ KOMUNIKACE - 6m2
- ODSTRANĚNÍ DLAŽDEBNÝCH VOZOVEK - 41m2
- ODSTRANĚNÍ BETONOVÝCH PLOCH - 46,0m2
- ODSTRANĚNÍ DLAŽDEBNÝCH CHODNÍKŮ - 180m2
- DEMONTÁŽ SLOUPŮ VO - 4ks
- VYBOURÁNÍ PLYNOVODNÍHO POTRUBÍ - 25m
- VYBOURÁNÍ POTRUBÍ VZDUCHU - 43m
- VYBOURÁNÍ POTRUBÍ ODTOK Z DN - 6m
- VYBOURÁNÍ POTRUBÍ PITNÉ VODY - 28m
- VYBOURÁNÍ POTRUBÍ UŽITKOVÉ VODY - 45m
- VYBOURÁNÍ KABELOVÝCH TRAS - 40m
- VYBOURÁNÍ SDĚLOVACÍHO KABELU - 65m
- VYBOURÁNÍ SILNIČNÍCH OBRUBNÍKŮ - 27,10m



DOKUMENTACE STAVEBNÍCH OBJEKTŮ ČOV
SO 201 Příprava území

Rev. č.	Datum	Schválil	Stručný popis změn

KOOPERACE V PROFESI	-	tel.:	-
-	-	e-mail:	-
PRO DUIS s.r.o.	-	IČO:	-

DUIS		DUIS S.R.O.	
Vpracovali: Čáslavková		Projektant: Čáslavková	
Objednatel: Městys Luka nad Jihlavou		Ing.projektu: Ing. Vach	
Akce:		Investor: Městys Luka nad Jihlavou	
Luka nad Jihlavou, ROZŠÍŘENÍ ČOV A ODKANALIZOVÁNÍ MÍSTNÍ ČÁSTI OTÍN		Formát:	8 A4
Příloha: Situace přípravy území		Datum:	10/2024
		Stupeň:	RDS
		Soubor:	ST_LUKA-ČOV-RDS
		Měřítko:	1:200
		Číslo zakázky:	1313
		Č.přílohy:	D.1.2-1.1