


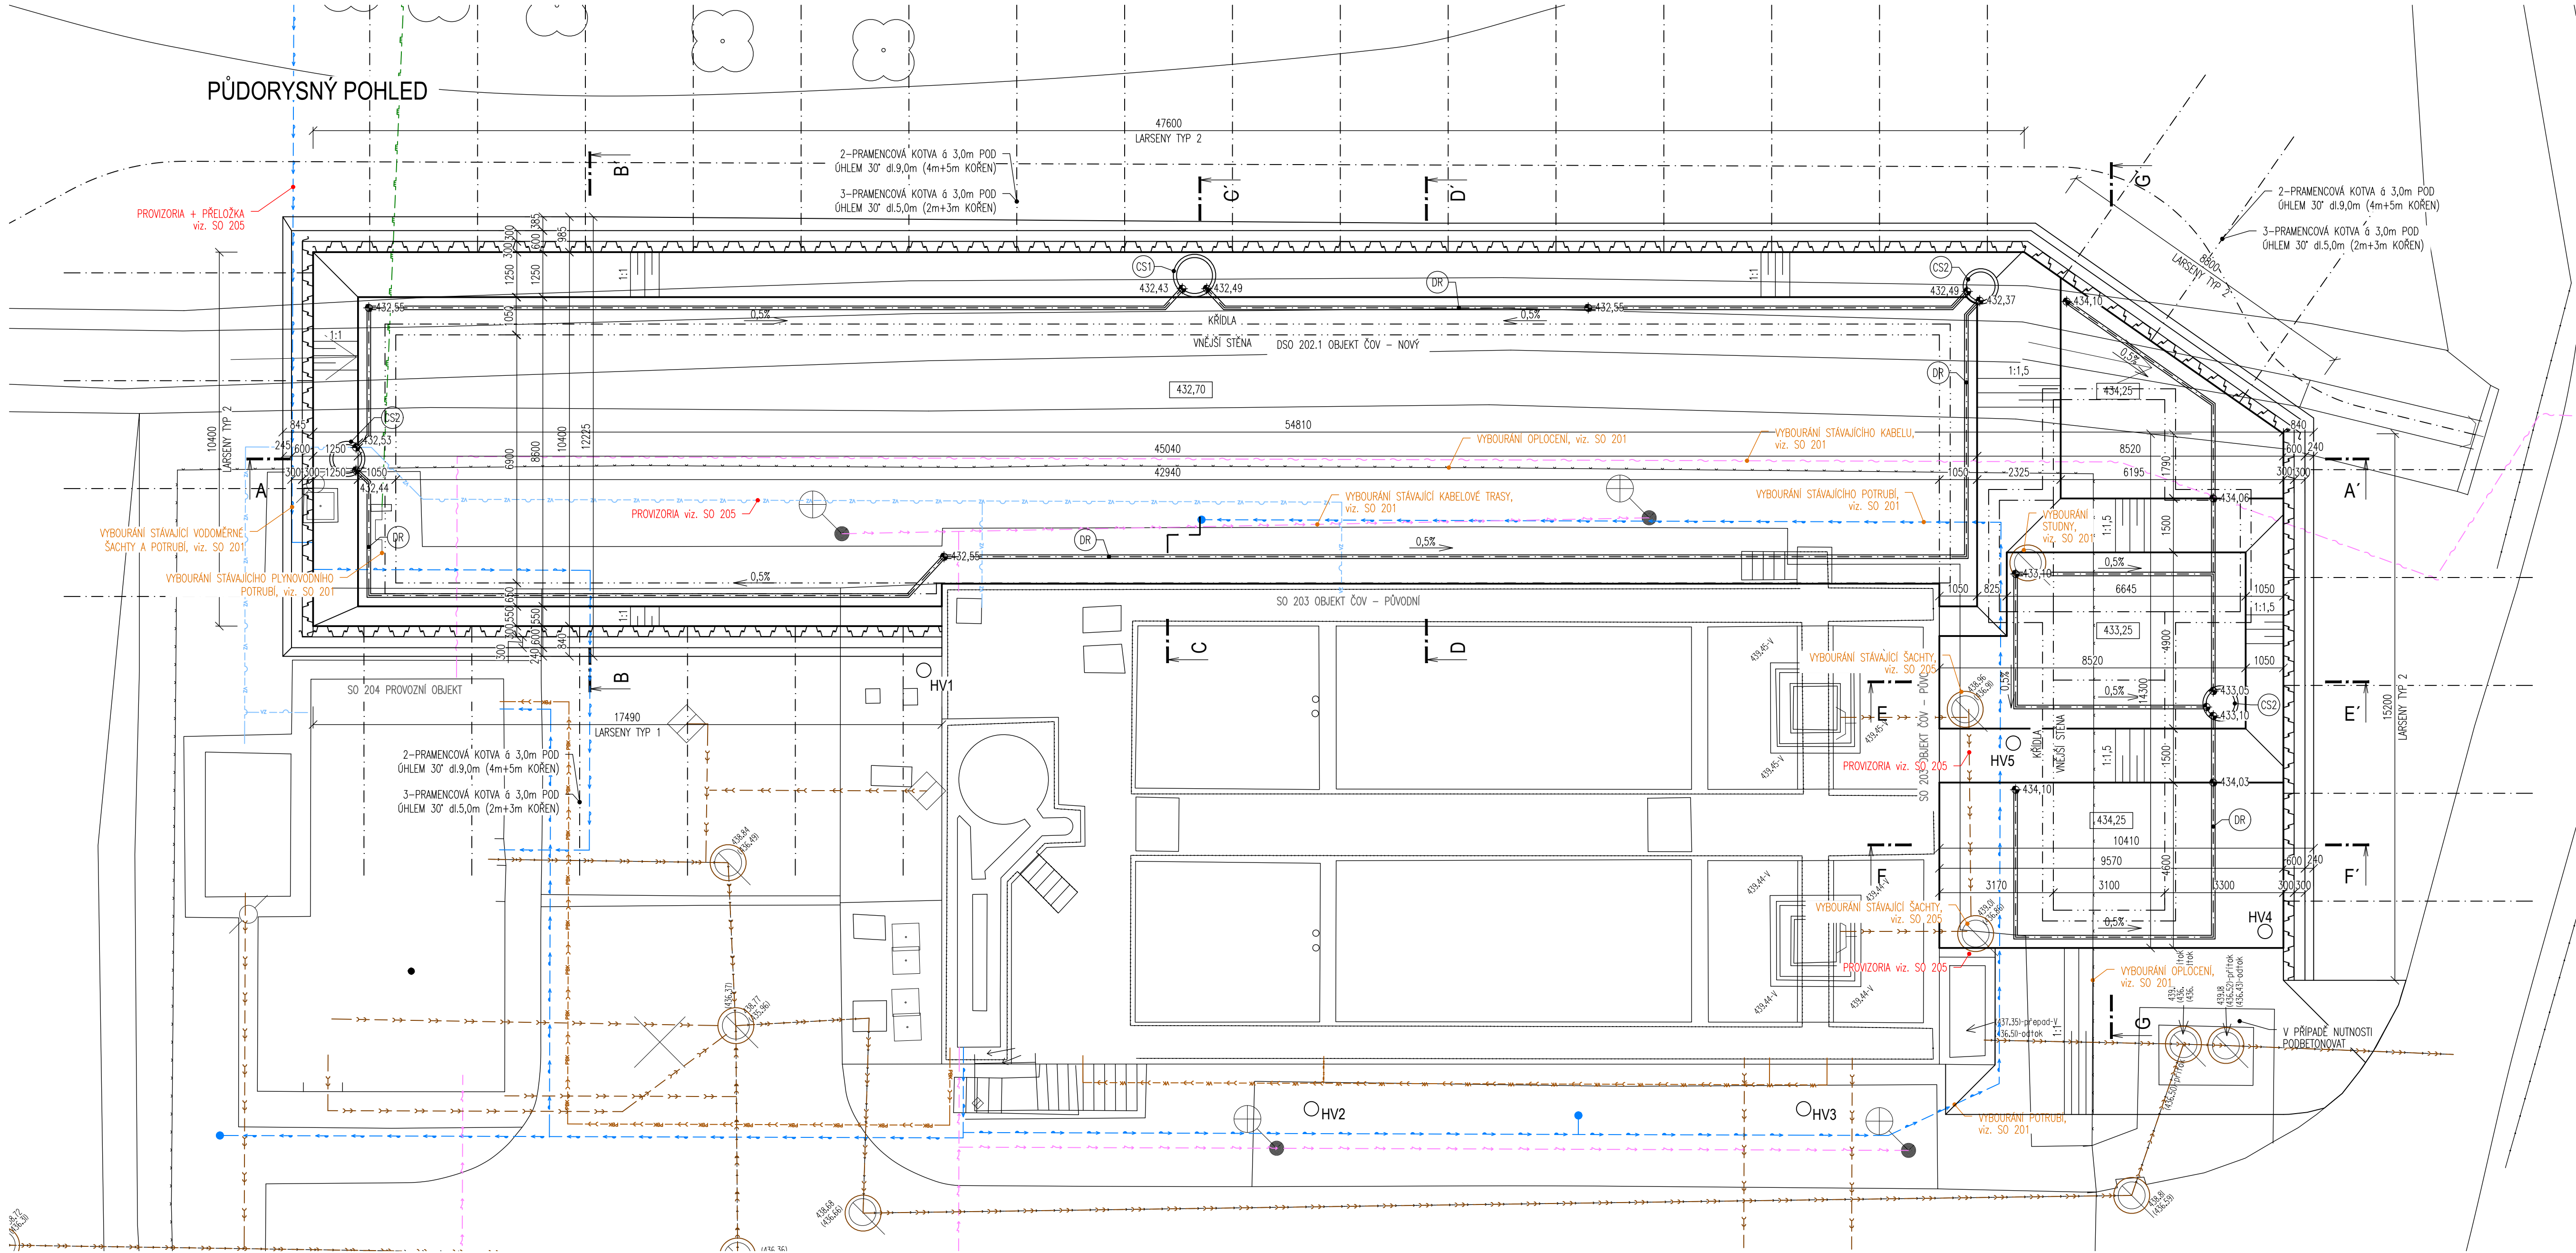

KUBATURY ZEMNÍCH PRACÍ			
- VÝKOP STAVEBNÍ JAMY PRO BIOLOGICKOU LINKU			
- A TŘETÍ STUPĚN ČIŠTĚNÍ			cca 3450m ³
- TŘÍDA TĚŽITELNOSTI PRO HLOUBKU ZAKLÁDÁNÍ 6m POD TERÉNEM			
ČSN 73 3050 (neplatná)		ČSN 73 6133	
2.třída 10%	píštělé a hlinité navěšky nad hladinou	I. třída	70%
3.třída 60%	navěšky charakteru suťových zemin		
5.třída 20%	povodňové hlíny a jíl, fluvialní štěrky	II. třída	20%
6.třída 10%	pararula zvětralá, hrubý až balvanitý písek		
	pararula navětralá - odolná	III. třída	10%

POZNÁMKA

- PAŽENÍ viz. DODATELSKÁ DOKUMENTACE

I.fáze - SROVNÁNÍ PRACOVNÍ PLOCHY PRO ZARÁŽENÍ LARSEN NA ÚROVĚN 438,65m n.n.

II.fáze - VÝKOP NA ÚROVĚN 436,85m n.n.

- PRVNÍ ŘADA KOTEV ÚROVĚN 437,05m n.n. (TYP 2)

- PRVNÍ ŘADA KOTEV U PROVOZNIHO OBJEKTU ÚROVĚN 437,35m n.n. (TYP 1)

III.fáze - VÝKOP NA ÚROVĚN 434,85m n.n.

- DRUHÁ ŘADA KOTEV ÚROVĚN 435,05m n.n. (TYP 3)

- TYP 1: LARSEN DĚLKY 6,65m-1.řada (437,35m n.n.): DVOUPRAMENOVÁ KOTVA PO 3m POD ÚHLEM 30° dl.9m (4m+5m KÖREN), 2.řada (435,05m n.n.) TŘÍPRAMENOVÁ KOTVA PO 3m POD ÚHLEM 30° dl.5m (2m+3m KÖREN)

- TYP 2: LARSEN DĚLKY 6,65m-1.řada (437,05m n.n.): DVOUPRAMENOVÁ KOTVA PO 3m POD ÚHLEM 30° dl.9m (4m+5m KÖREN), 2.řada (435,05m n.n.) TŘÍPRAMENOVÁ KOTVA PO 3m POD ÚHLEM 30° dl.5m (2m+3m KÖREN)

(DR) OBVODOVÁ DŘEŽ Z FLEXIBILNÍHO POTRUBÍ DN100 PŘIPOJENÁ NA ČERPACÍ STUDNU, CEL.DL. 148,00m. POTRUBÍ VÝTLAKU STUDNY PE100 DL. 53,00m.

(CS1) ČERPACÍ STUDNA DN1000 OSAZENÁ NA LÖŽE Z DRCENÉHO KAMENIVA fr.16-32 tl.150mm, STUDNIČNÍ SKRUŽ Ø1000/1000-7ks (P1).

(CS2) ČERPACÍ STUDNA DN800 OSAZENÁ NA LÖŽE Z DRCENÉHO KAMENIVA fr.16-32 tl.150mm, STUDNIČNÍ SKRUŽ Ø800/1000-15ks, Ø800/500-2ks (P2, P3).

HV1-5 HYDROVRTY - POPIS viz. D.1.2-2.1-4.1 TECHNICKÁ SPRÁVA STATIKA

DOKUMENTACE STAVEBNÍCH OBJEKTŮ ČOV
DSO 202.1 Objekt ČOV - nový - spodní stavba
±0,000=440,20m n.n., B.p.v.

Rev. č.	Datum	Schválil	Stručný popis změn

KOOPERACE V PROFESI	-	tel.:	-
-	-	e-mail:	-
PRO DUIS s.r.o.	-	ICO:	-

DUIS				DUIS s.r.o.	
Výpracoval:				Projektové a inženýrské služby	
Ing. Jílková				Srbáská 1546/21, 612 00 Brno	
Objednatel:				E-mail: duis@duis.cz	
Městys Luka nad Jihlavou				www.duis.cz	
Investor:				Formát:	10 A4
Městys Luka nad Jihlavou				Datum:	10/2024
Akce:				Stupeň:	RDS
LUKA NAD JIHLAVOU, ROZŠÍŘENÍ ČOV A				Soubor:	-
ODKANALIZOVÁNÍ MÍSTNÍ ČÁSTI OTÍN				Měřítko:	1:100
Příloha:				Číslo zakázky:	1313
Objekt ČOV - nový - spodní stavba - výkopy - půdorys				Č.přílohy:	D.1.2-2.1-1.1