


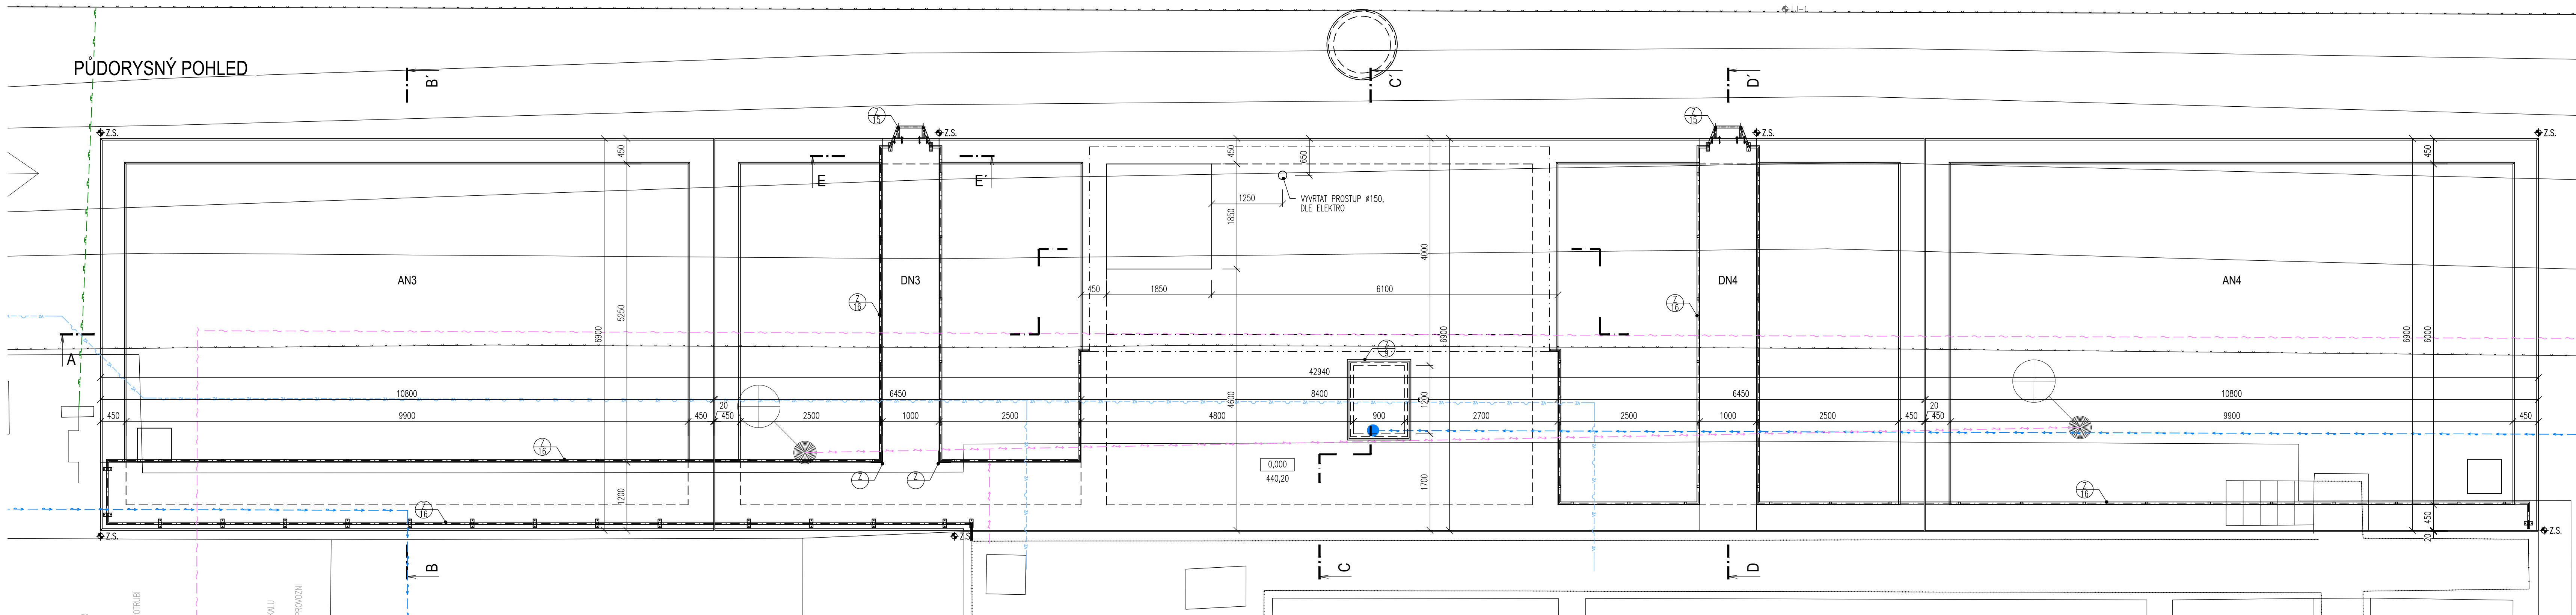


LEGENDA MATERIÁLŮ

STROP: C30/37 XC4, XF3, XA1
LÁVKY: C30/37 XC4, XF3, XA1

POZNÁMKA

– ÚPRAVY POVRCHŮ ŽB A BETONOVÝCH PLOCH – POCHOZÍ ČÁSTI BETONOVÝCH KONSTRUKCÍ (STROP, LÁVKY) BUDOU OPATŘENY NÁTĚREM S PROTISKLUZOVOU ÚPRAVOU. POD TENTO NÁTĚR JE NUTNÉ PŘIPRAVIT BETONOVÝ PODKLAD BROUŠENÍM, VIZ. TECHNICKÁ ZPRÁVA.

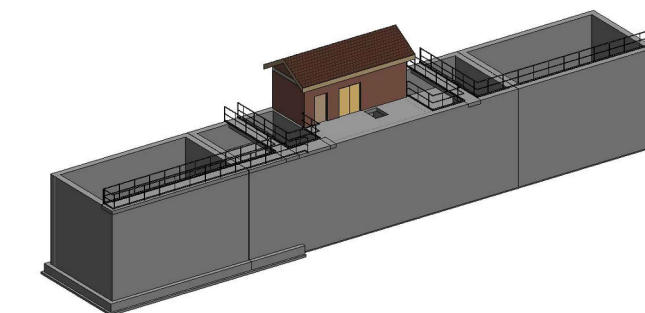

Kraj Vysočina
FOND VYSOČINY

DOKUMENTACE STAVEBNÍCH OBJEKTŮ ČOV DSO 202.1 Objekt ČOV - nový - spodní stavba

±0,000=440,20m n.m., B.p.v.

Rev. č.	Datum	Schválil	Stručný popis změn

KOOPERACE V PROFESI	-	tel.:	-
PRO DUIS s.r.o.	-	e-mail:	-
		IČO:	-

DUIS		DUIS S.R.O.	
Výpracoval: Ing. Jílková		Projektové a inženýrské služby Srbská 1546/21, 612 00 Brno E-mail: duis@duis.cz www.duis.cz	
Objednatel: Městys Luka nad Jihlavou		Investor: Městys Luka nad Jihlavou	
Akce: LUKA NAD JIHLAVOU, ROZŠÍŘENÍ ČOV A ODKANALIZOVÁNÍ MÍSTNÍ ČÁSTI OTÍN		Formát:	6 A4
		Datum:	10/2024
		Stupeň:	RDS
		Soubor:	–
		Měřítko:	1:50
Příloha: Objekt ČOV - nový - spodní stavba - půdorysný pohled		Číslo zakázky:	1313
		Č.přílohy:	D.1.2- -2.1-2.2