

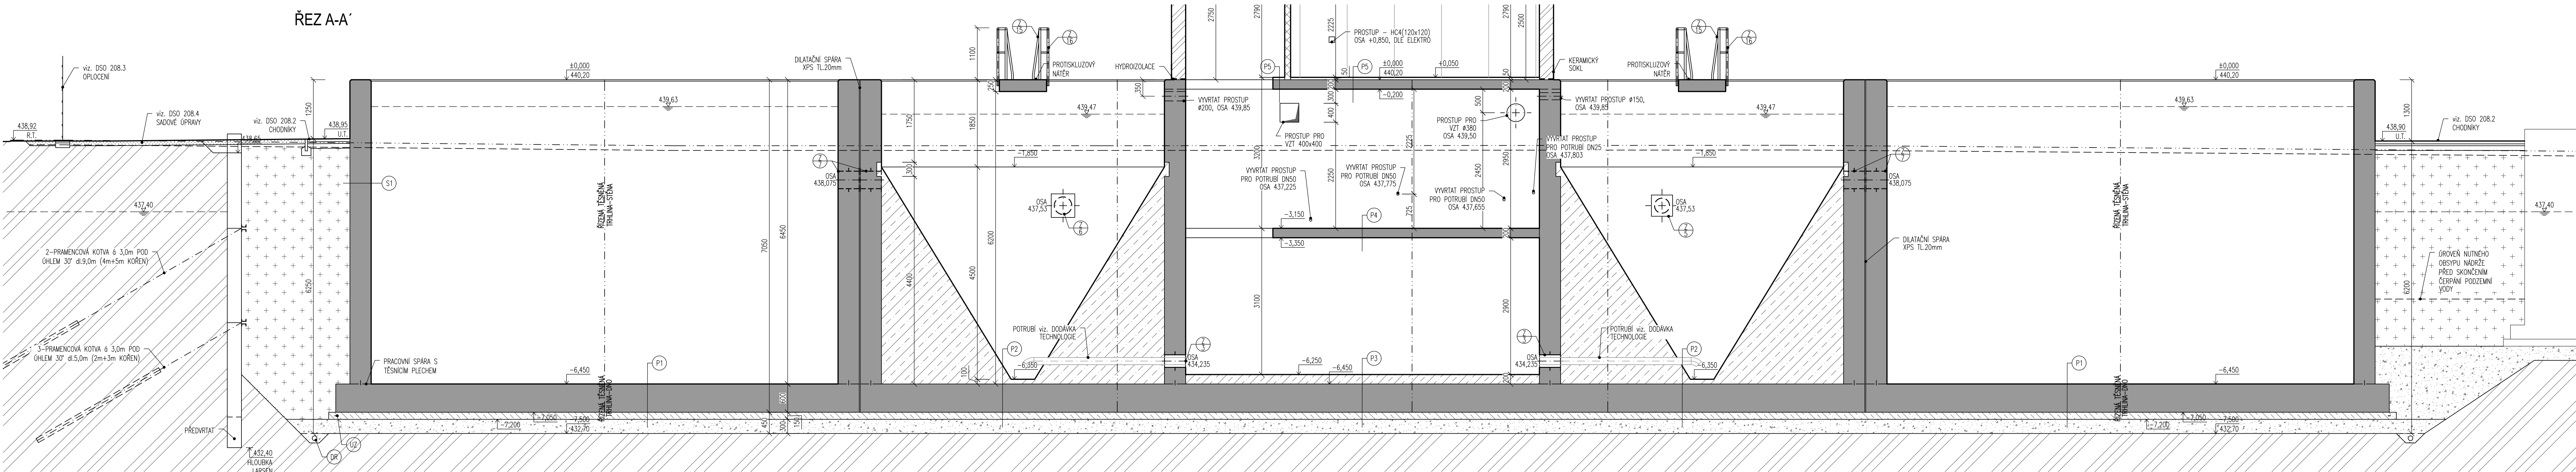


ŘEZ A-A'

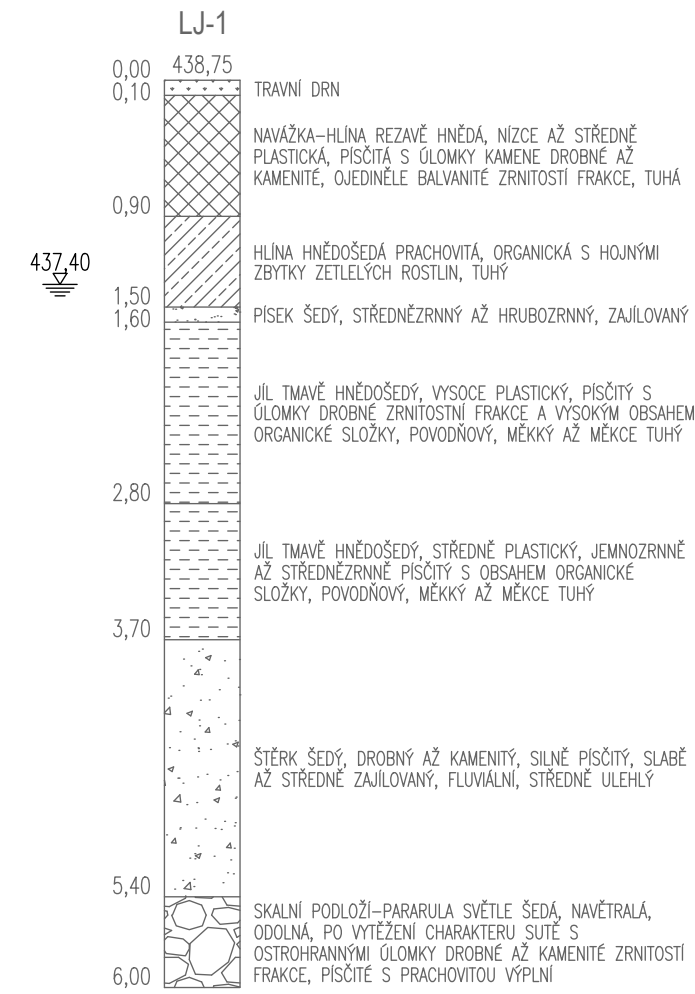

ŘEZ B-B'

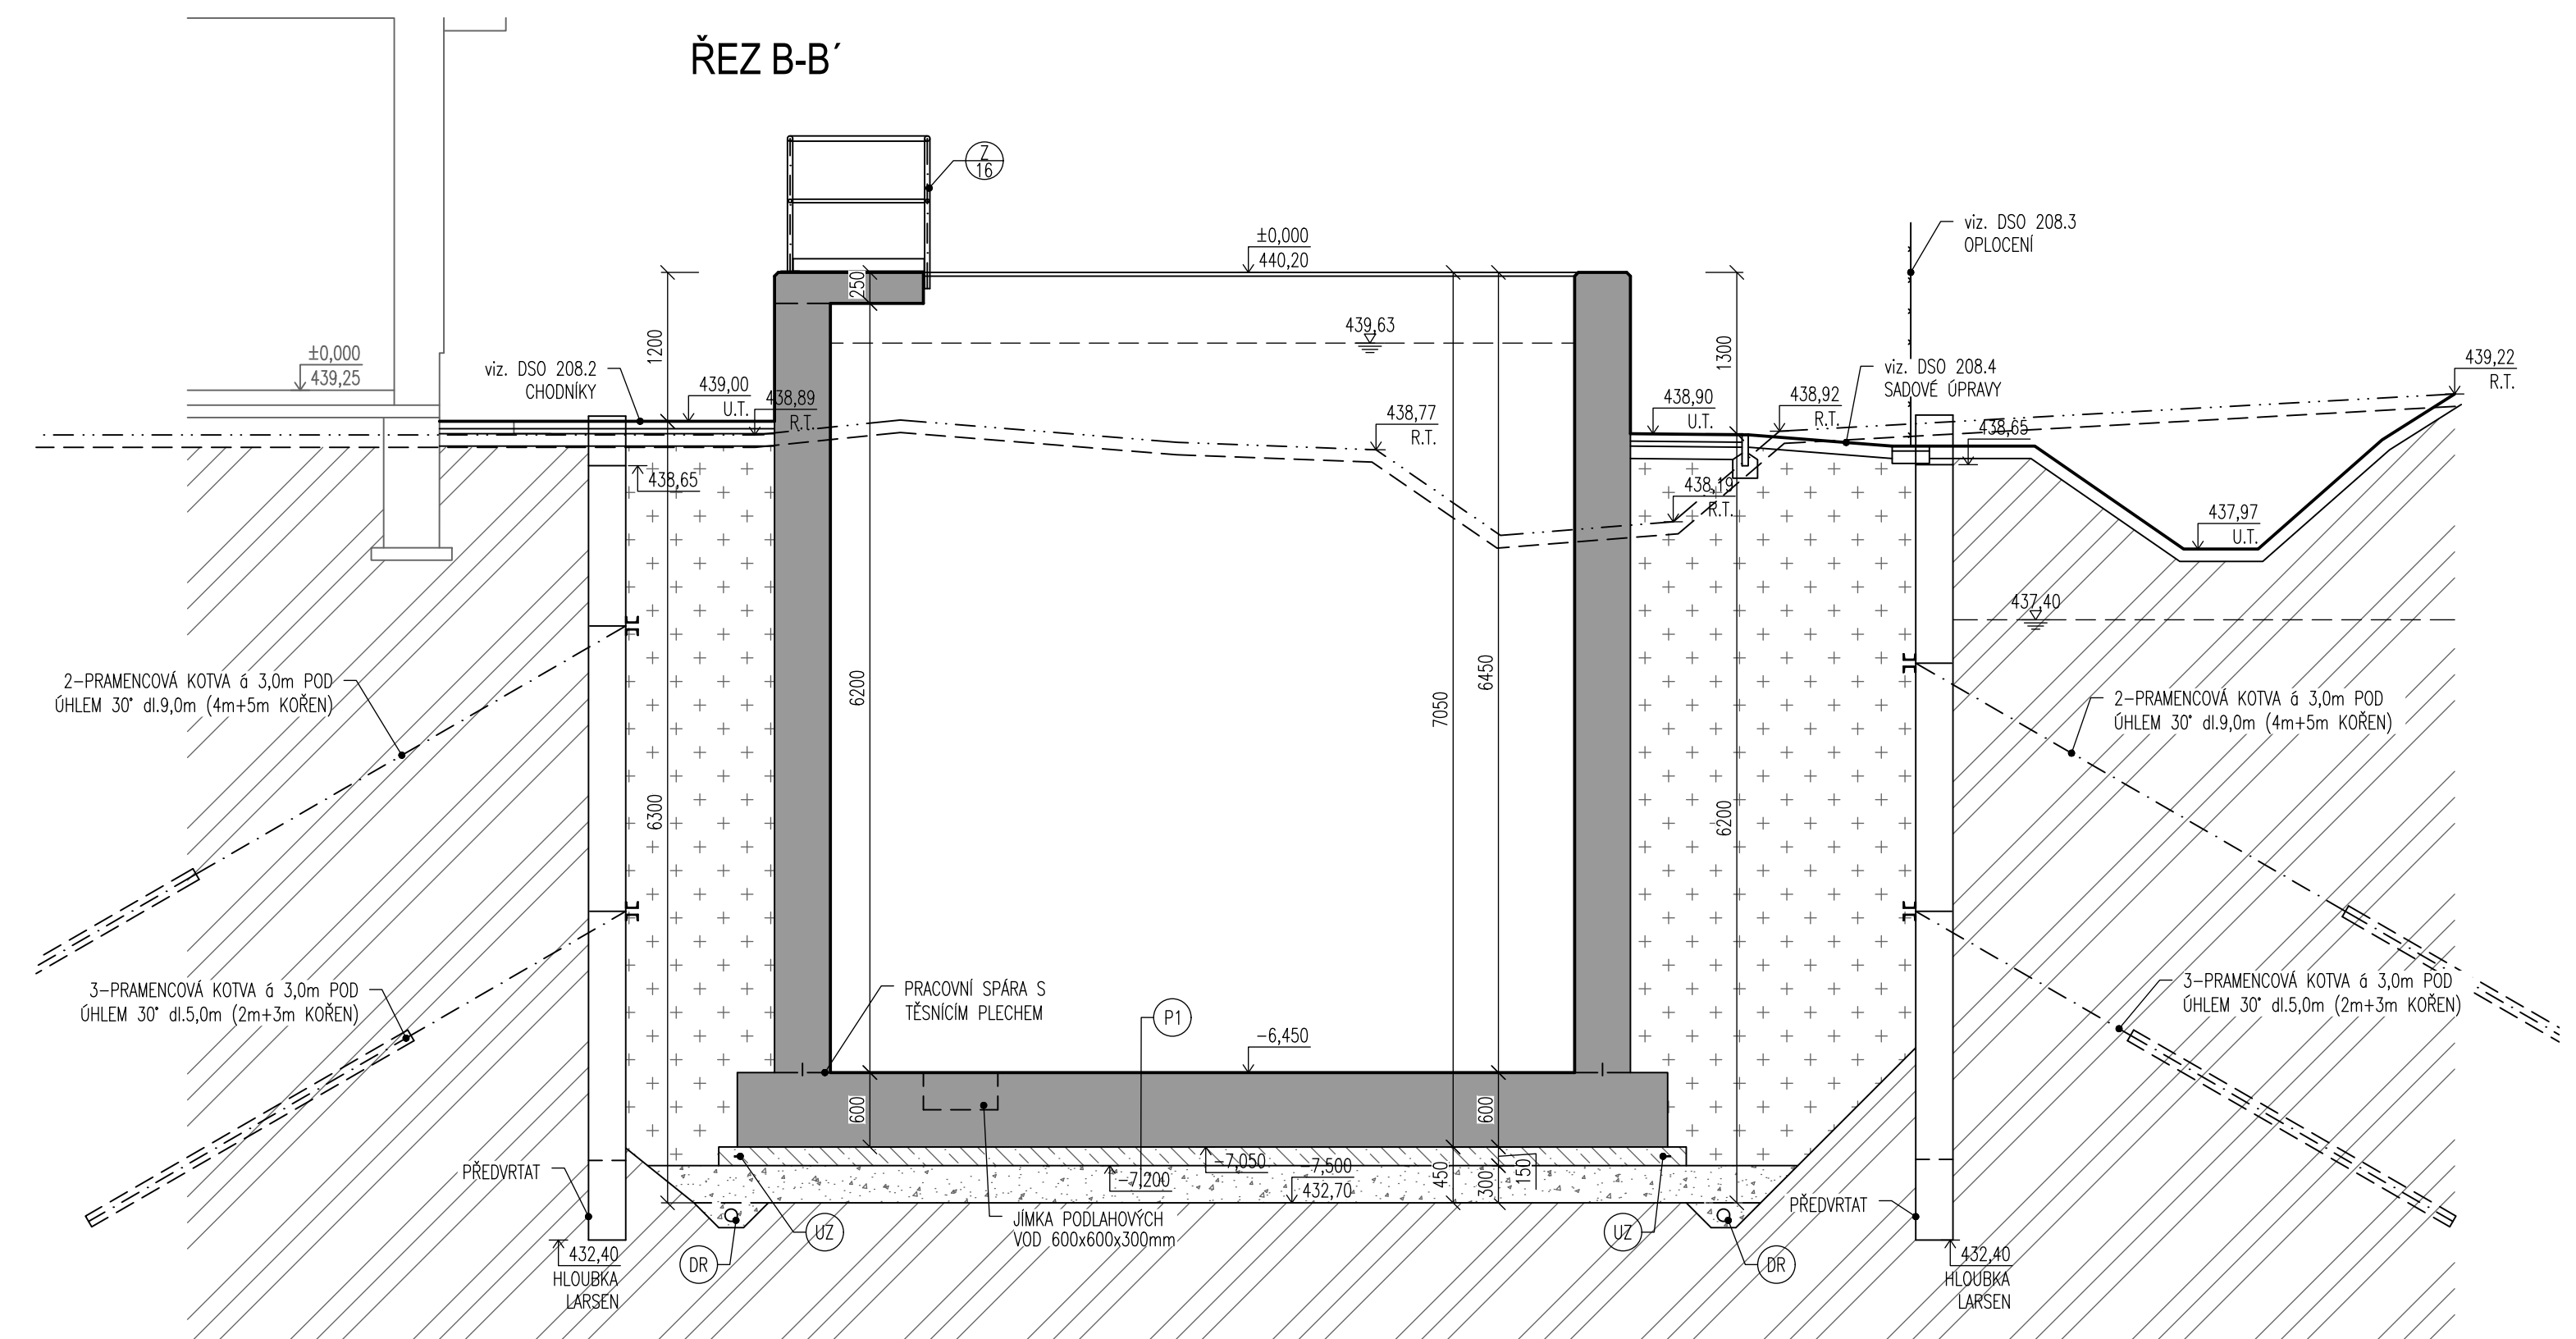

LEGENDA SKLADĚB

- P1 AN - DNO
- ŽELEZOBETON C30/37 XC2, XA1-CL 0,40-Dmax.16
max.PRŮSAK 35mm, DLE ČSN EN 12390-8
- ZÁPE TĚLÉ
- PODKLADNÍ BETON C12/15
- HUTNĚNÁ ŠTĚRKODRT fr.16-32
S UZAVŘENÍM HORNÍ VRSTVY VSPĚN fr.4-8
TL50MM - ZAVÁLCOVAT DO fr.16-32
- ROSTLÁ ZEMLINA
- P2 DN - DNO
- VÝPLŇOVÝ BETON C30/37 XA1
- ŽELEZOBETON C30/37 XC2, XA1-CL 0,40-Dmax.16
max.PRŮSAK 35mm, DLE ČSN EN 12390-8
- ZÁPE TĚLÉ
- PODKLADNÍ BETON C12/15
- HUTNĚNÁ ŠTĚRKODRT fr.16-32
S UZAVŘENÍM HORNÍ VRSTVY VSPĚN fr.4-8
TL50MM - ZAVÁLCOVAT DO fr.16-32
- ROSTLÁ ZEMLINA
- P3 DMYCHÁRNA - DNO
- SPADOVÝ BETON C30/37 XA1
- ŽELEZOBETON C30/37 XC2, XA1-CL 0,40-Dmax.16
max.PRŮSAK 35mm, DLE ČSN EN 12390-8
- ZÁPE TĚLÉ
- PODKLADNÍ BETON C12/15
- HUTNĚNÁ ŠTĚRKODRT fr.16-32
S UZAVŘENÍM HORNÍ VRSTVY VSPĚN fr.4-8
TL50MM - ZAVÁLCOVAT DO fr.16-32
- ROSTLÁ ZEMLINA
- P4 DMYCHÁRNA - MEZISTROP
- ŽELEZOBETON C30/37 XC2, XA1-CL 0,40-Dmax.16
max.PRŮSAK 35mm, DLE ČSN EN 12390-8
- P5 ROZVODNA - PODLAHA
- ŠTĚRK ŠEDÝ, DROBNÝ AŽ KAMENITÝ, SILNĚ PÍSEČITÝ, SLABĚ
AŽ STŘEDNĚ ZÁVLIVANÝ, FUKALNÝ, STŘEDNĚ ULEHČÍ
- DILEKTRICKÝ KOBEREC
- BETONOVÁ MAZÁNINA
- ŽELEZOBETON C30/37 XA1, XC2-CL 0,40-Dmax.16
max.PRŮSAK 35mm, DLE ČSN EN 12390-8

- S1 AN - STĚNY
- ZEMLINA
- ŽELEZOBETON C30/37 XC4, XF1, XA1-CL 0,40-Dmax.16
max.PRŮSAK 35mm, DLE ČSN EN 12390-8
- VODA

LEGENDA MATERIÁLŮ

- ŽELEZOBETON DNO: C30/37 XC2, XA1
STĚNY: C30/37 XC4, XF1, XA1
STROP: C30/37 XC4, XF3, XA1
LÁVKY: C30/37 XC4, XF3, XA1
- VÝPLŇOVÝ BETON C30/37 XA1
PODKLADNÍ BETON C12/15
HUTNĚNÁ ŠTĚRKODRT fr.16-32
POD ŽB KČEM KRYT ZE ŠTĚRKODRTI fr.4-8, TL50mm
NÁSPY NAD STÁVAJÍCÍM TERÉNEM VHDNOU ZHUTNĚTELNOU ZEMLINOU
ZPĚTNÝ ZÁSPY VHDNOU ZHUTNĚTELNOU ZEMLINOU
OHUMUSOVÁNÍ, OSETÍ TRAVNÍM SEMENEM
KONSTRUKCE KOMUNIKACE
PŮVODNÍ ZEMLINA
TEPELNÁ IZOLACE
KERAMICKÉ ŽDVIHO 11,300mm NA MALTU PRO TENKÉ SPÁRY,
Porotherm 30 Profi
KERAMICKÉ ŽDVIHO 11,125mm NA MALTU PRO TENKÉ SPÁRY,
Porotherm 11,3 Profi

POZNÁMKA

- ÚPRÁVY PLOCH ŽB A BETONOVÝCH PLOCH - POCHOZÍ ČÁSTI BETONOVÝCH KONSTRUKCÍ (STROP, LÁVKY) BUDOU OPATŘENY NÁTEREM S PROTISKLUZOVOU ÚPRAVOU. POD TENTO NÁTER JE NUTNÉ PŘIPRAVIT BETONOVÝ PODKLAD BROUŠENÍM, VIZ. TECHNICKÁ ZPRÁVA.

- UZ PŘED BETONÁŽÍ PODKLADNÍCH BETONŮ SE POLOŽÍ ZEMLNÍ PÁSEK FeZn 30/4, VÝVODY ZEMLINÍ SOUSTAVY KULATINA 10 VAA NEREZ SE PŘEVÉDĚNÍ S DÉLKOVOU REZERVOU 1,0 BM NAD ÚPRAVENÝ TERÉN.
FeZn 30/4 102,80m
#10 VAA Nerez 55,20m
Z.S. VÝVOD ZEMLINÍ SOUSTAVY
- DR OBEVODOVÁ DRENÁŽ Z FLEXIBILNÍHO POTRUBÍ DN100 PŘÍPOJENÁ NA ČERPACÍ STUJNU, VIZ. VÝKOPY.

Kraj Vysočina
Fond Vysočina

DOKUMENTACE STAVEBNÍCH OBJEKTŮ ČOV
DSO 202.1 Objekt ČOV - nový - spodní stavba

±0,000=440,20m n.m., B.p.v.

Rev. č.	Datum	Schválil	Stručný popis změn

KOOPERACE V PROFESI	-	tel.:	-
-	-	e-mail:	-
PRO DUIS s.r.o.	-	iČO:	-

DUIS		DUIS s.r.o.	
Výpracovatel Ing. Jirkovský		Projektant Ing. Vach/MŠ/Ing. Havlík	
Objednatel Město Luka nad Jihlavou		Investor Město Luka nad Jihlavou	
Akce: LUKA NAD JIHLAVOU, ROZŠÍŘENÍ ČOV A ODKANALIZOVÁNÍ MÍSTNÍ ČÁSTI OTIN		Formát: 12 A4	
Datum: 10/2024		Stupeň: RDS	
Soubor: -		Měřítko: 1:50	
Příloha: Objekt ČOV - nový - spodní stavba - řez A-A', B-B'		Číslo zakázky: 1313	
		Číslo projektu: D.1.2-2.1.2.3	