



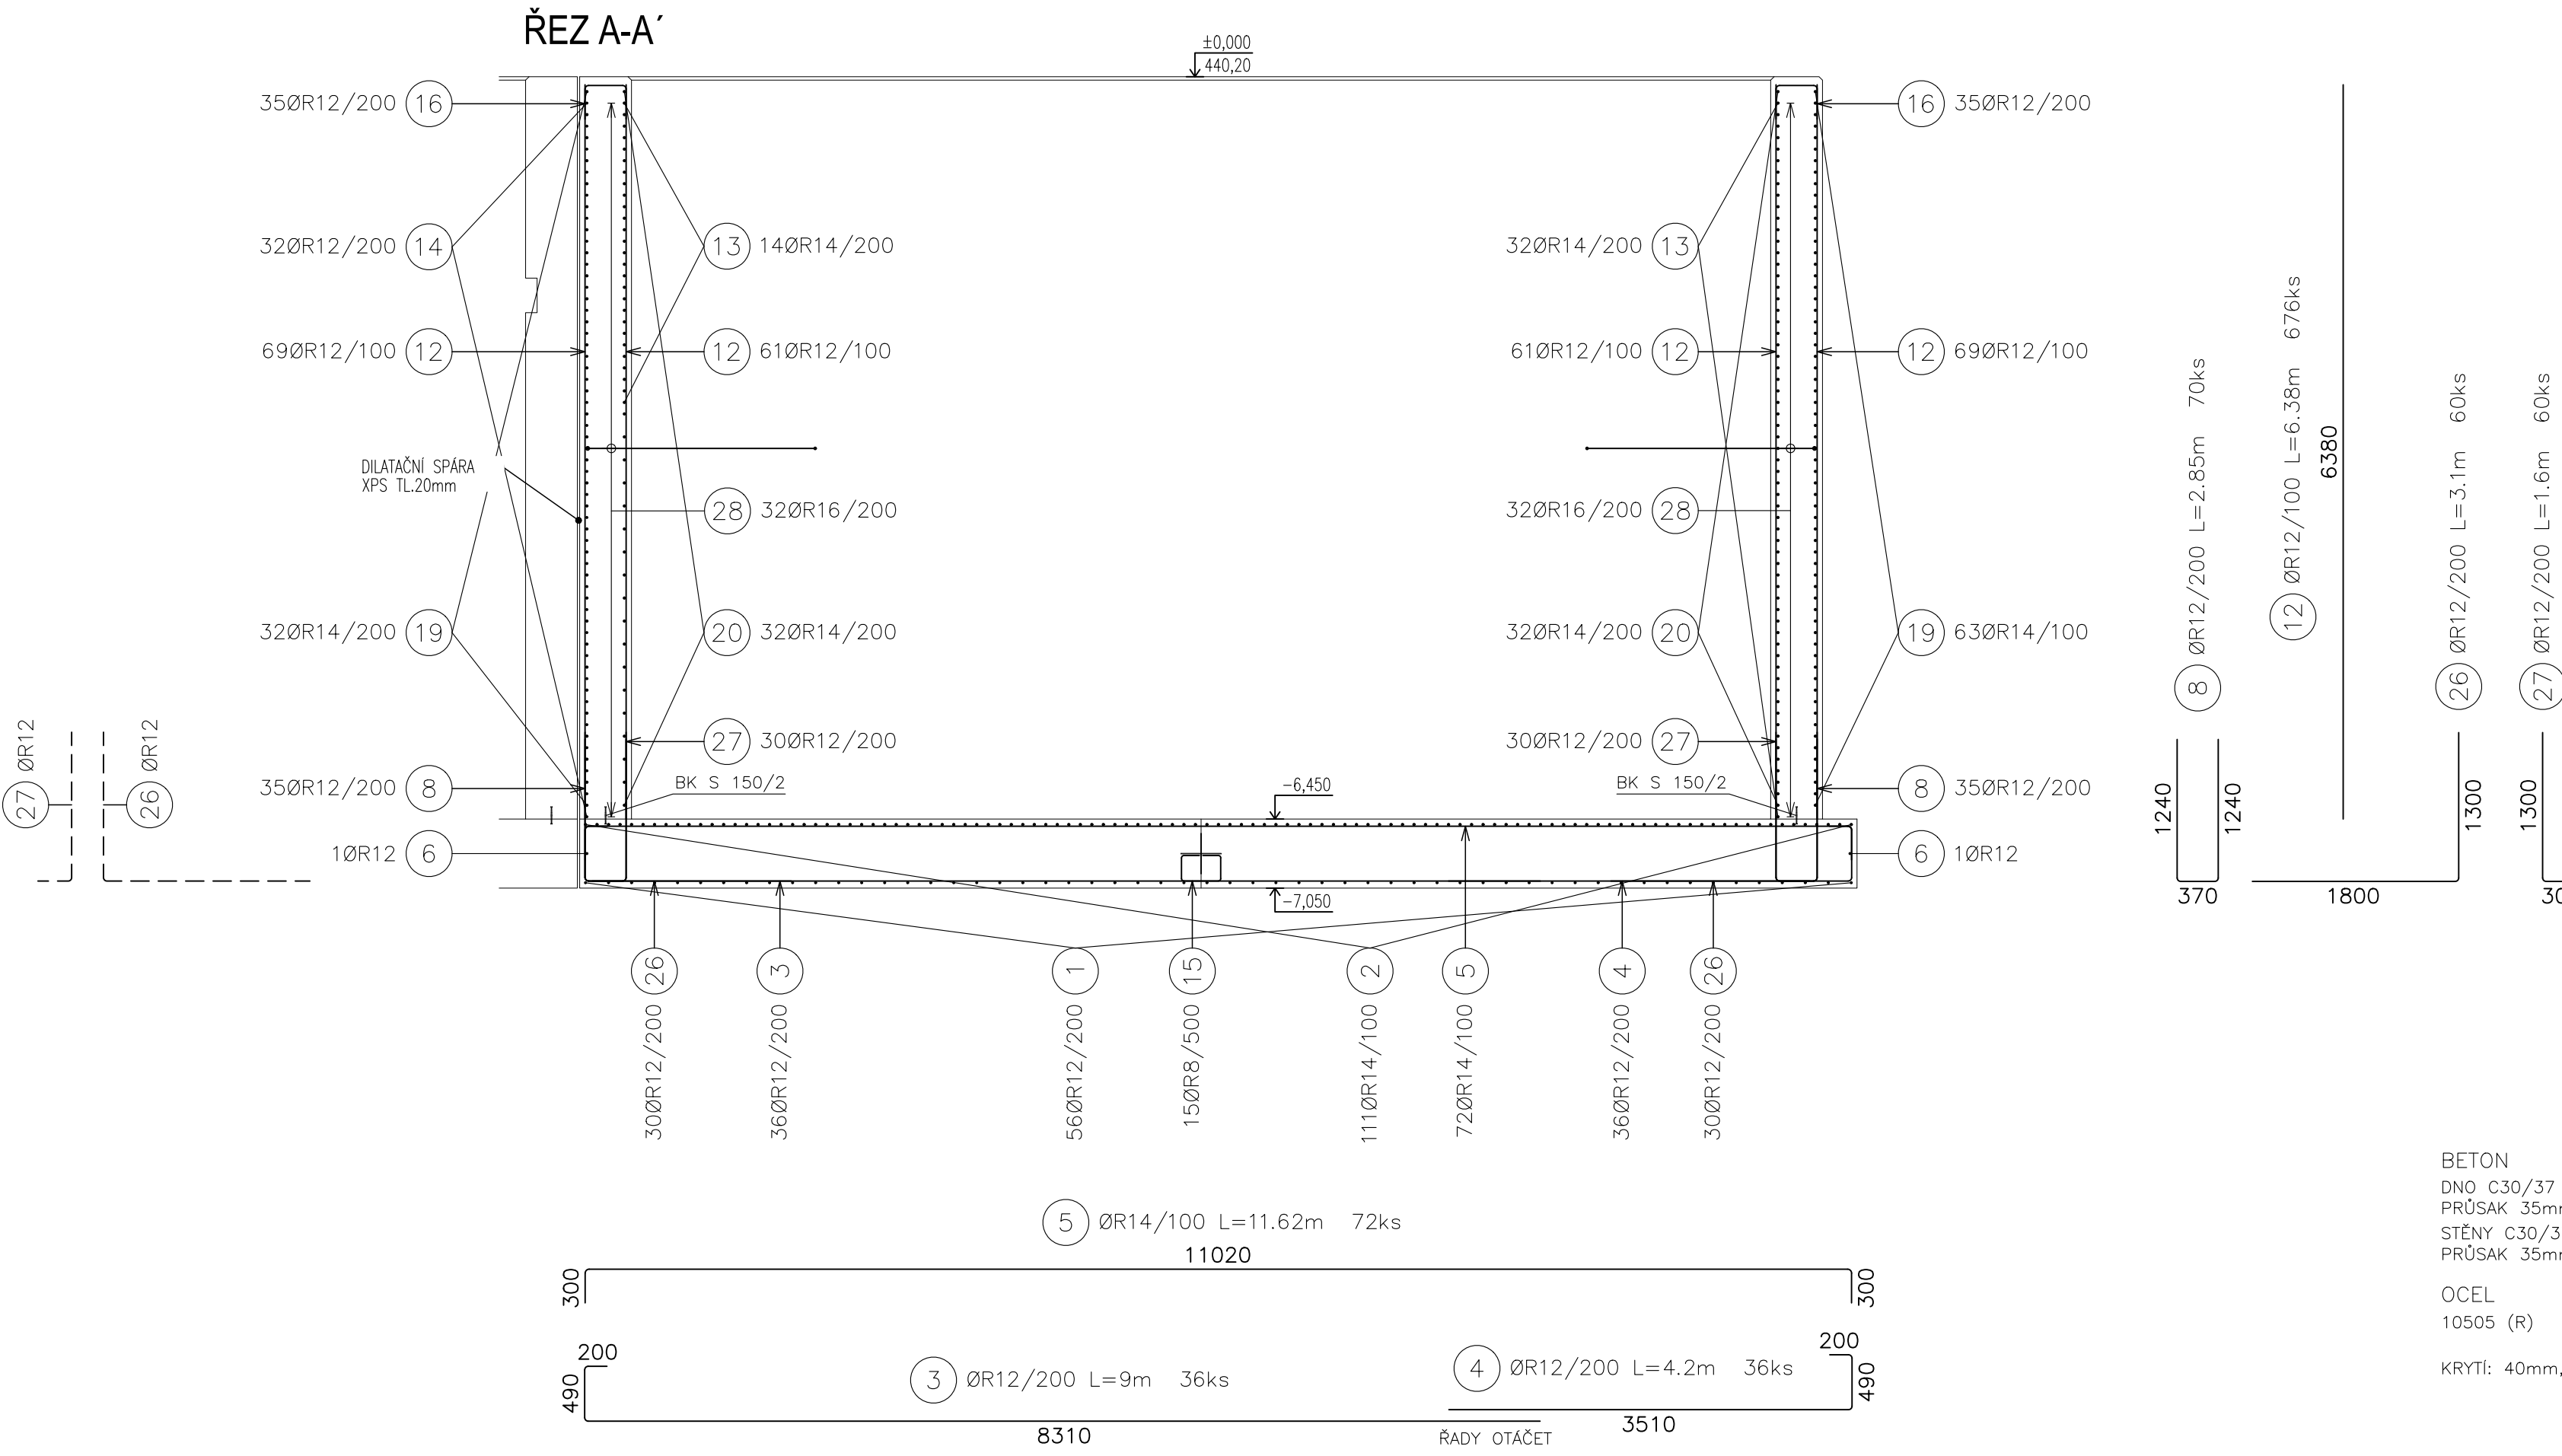

BETON
DNO C30/37 XC2, XA1 – CI 0,4 – Dmax=16
PRŮSAK 35mm PODLE ČSN 12390–8
STĚNY C30/37 XC4, XF1, XA1 – CI 0,4 – Dmax=16
PRŮSAK 35mm PODLE ČSN 12390–8


OCEL
10505 (R)

KRYTÍ: 40mm, HORNÍ HRANA STĚN 70mm

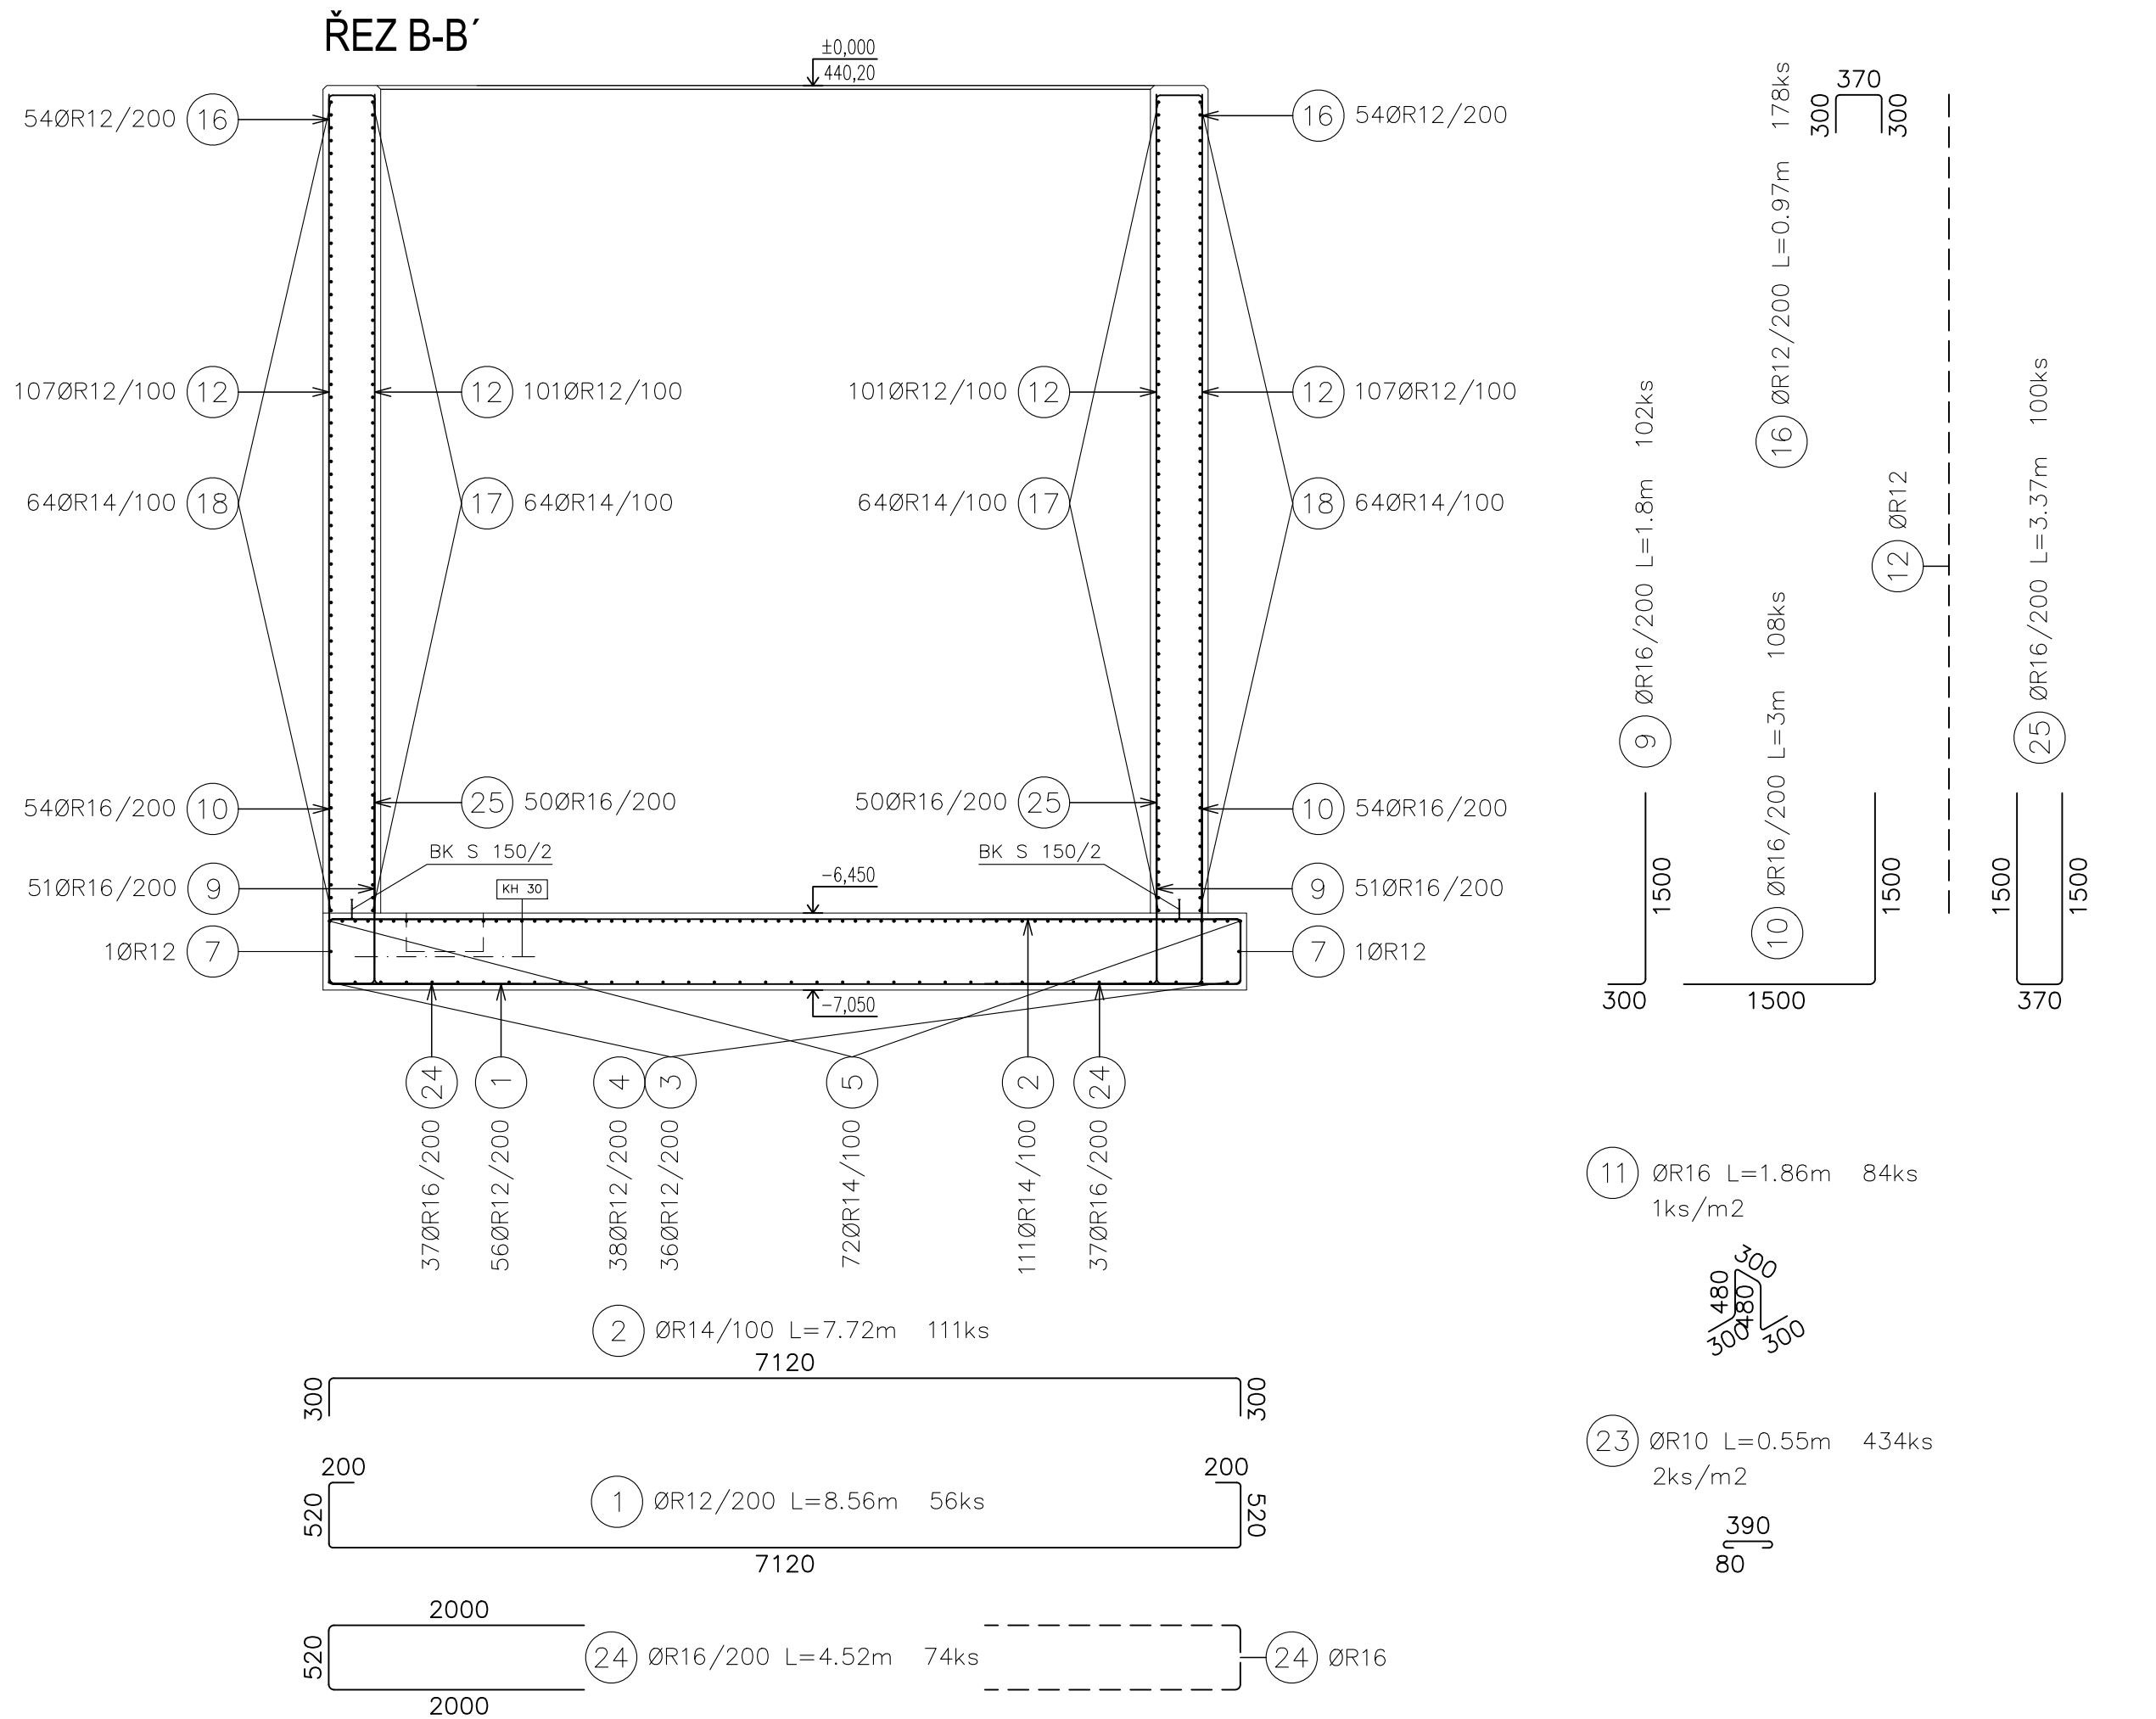


DETAILY


DETAIL PRACOVNÍ SPÁRY
MEZI DNEM A STĚNOU
M 1:25

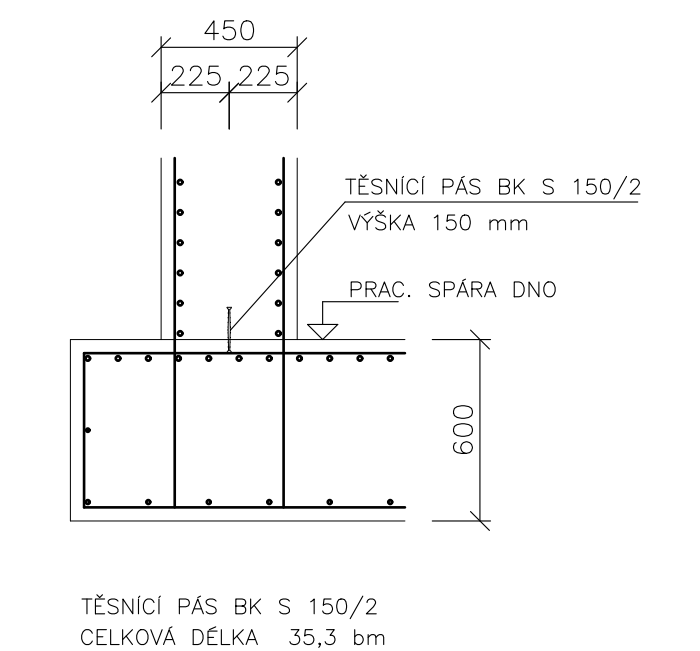


DETAIL PRACOVNÍ SPÁRY VE DNĚ tl.600mm
SVISLOU VÝTUŽ STĚN V MÍSTĚ PLECHU NUTNO POSUNOUT!
M 1:25

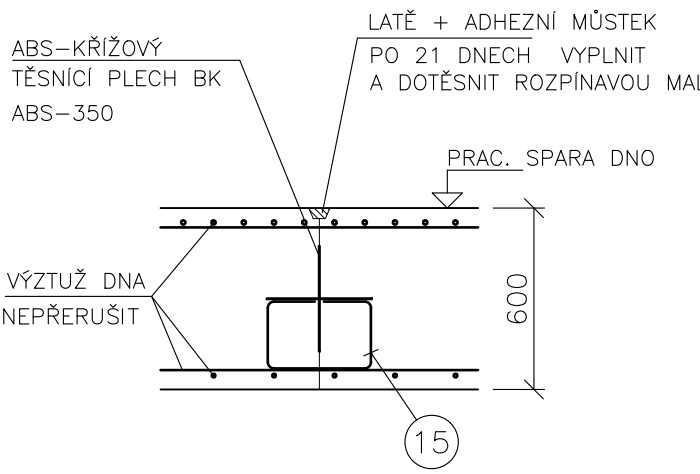

DETAIL PROPOJENÍ PRACOVNÍ SPÁRY
DNOxSTĚNA
M 1:25

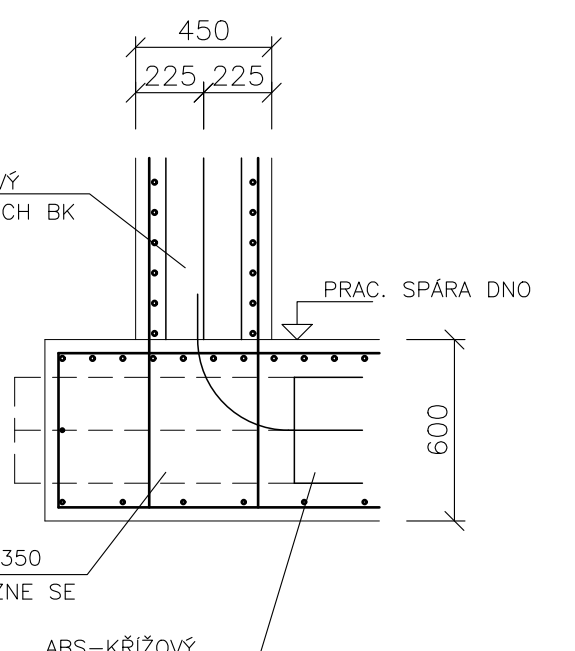

DETAIL PRACOVNÍ SPÁRY VE STĚNĚ tl.450mm
M 1:25

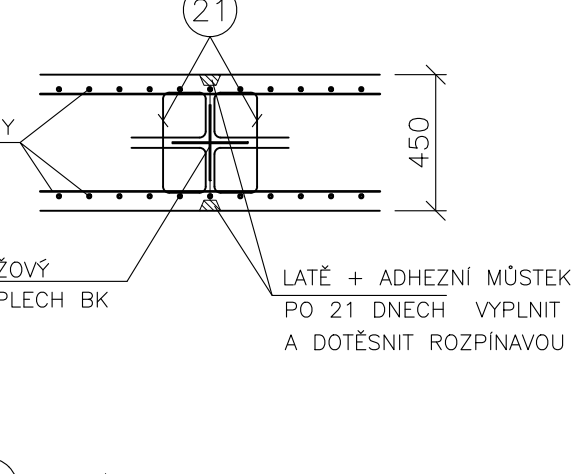

Výkaz výztuže										
Číslo položky	Průměr [mm]	Délka [m]	Počet kusů	Délka B500B						Celková délka [m]
				6	8	10	12	14	16	
1	12	8.560	56				479.360			479.360
2	14	7.720	111					856.920		856.920
3	12	9.000	36				324.000			324.000
4	12	4.200	36				151.200			151.200
5	14	11.620	72					836.640		836.640
6	12	8.390	2				16.780			16.780
7	12	10.990	2				21.980			21.980
8	12	2.850	70				199.500			199.500
9	16	1.800	102						183.600	183.600
10	16	3.000	108						324.000	324.000
11	16	1.860	84						156.240	156.240
12	12	6.380	676				4312.880			4312.880
13	14	6.790	46					312.340		312.340
14	12	8.090	32				258.880			258.880
15	8	1.130	15		16.950					16.950
16	12	0.970	178				172.660			172.660
17	14	11.290	128					1445.120		1445.120
18	14	10.690	128					1368.320		1368.320
19	14	8.350	95					793.250		793.250
20	14	7.390	64					472.960		472.960
21	8	1.460	104		151.840					151.840
23	10	0.550	434		238.700					238.700
24	16	4.520	74					334.480		334.480
25	16	3.370	100					337.000		337.000
26	12	3.100	60				186.000			186.000
27	12	1.600	60				96.000			96.000
28	16	4.680	128						599.040	599.040
Celková délka					168.79	238.7	6219.24	6085.55	1934.36	
Specifická hmotnost					0.222	0.395	0.617	0.888	1.208	1.578
Hmotnost					66.68	147.28	5522.70	7363.51	3056.29	
Hmotnost celkem							16156.46			

POLOŽKA 22 NEOBSAŽENA