
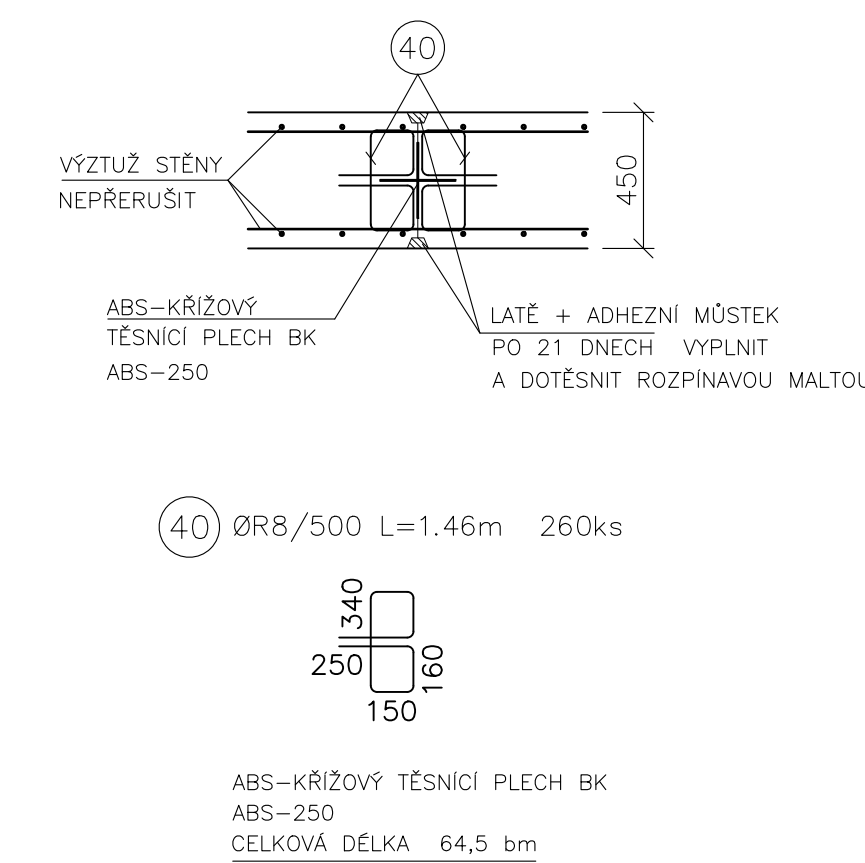
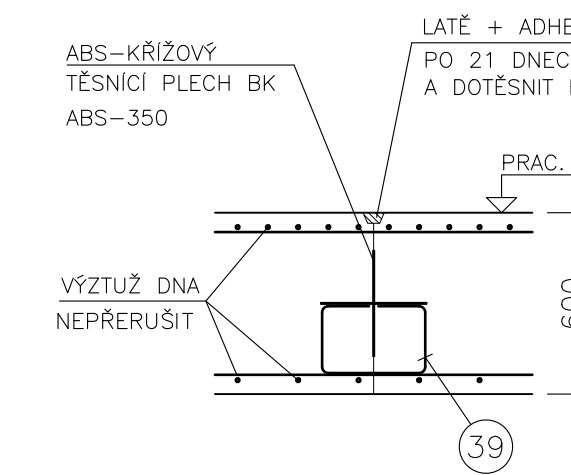
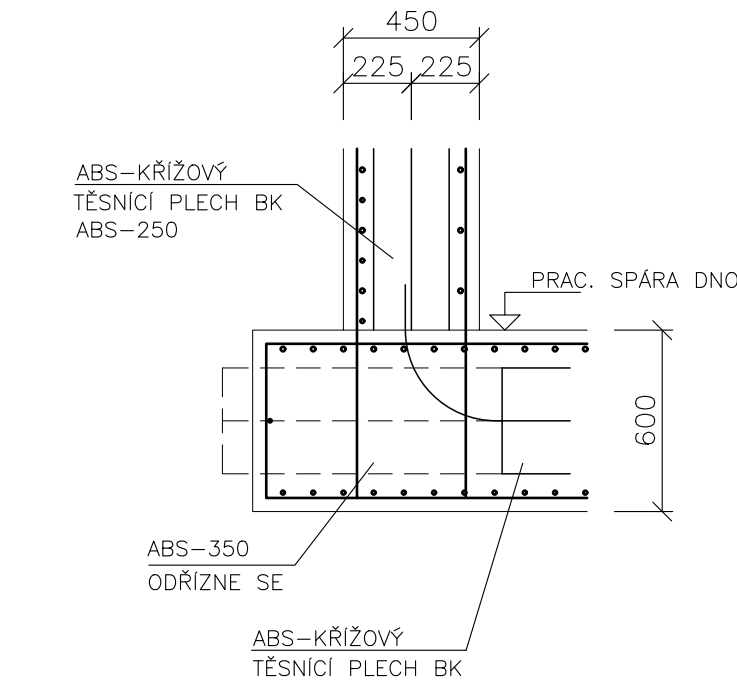
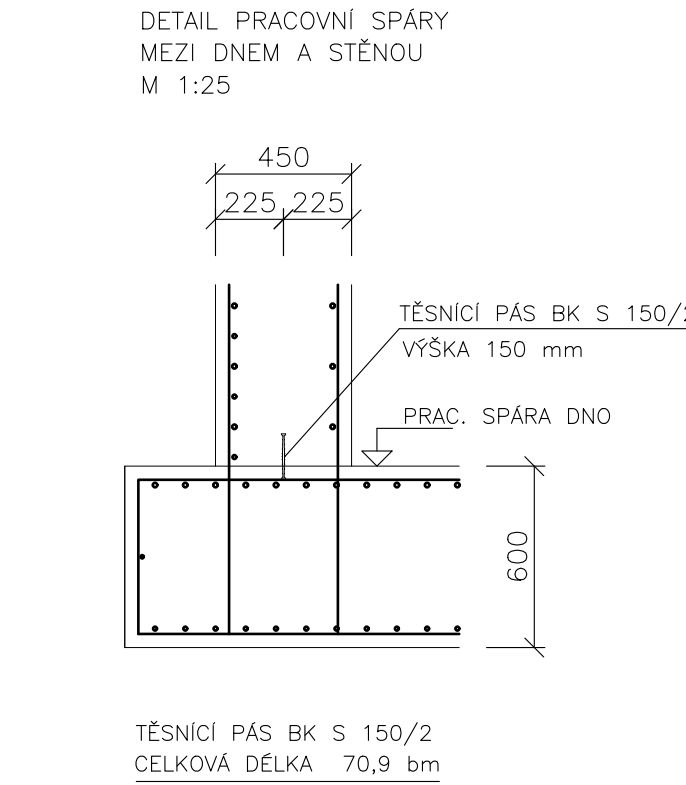
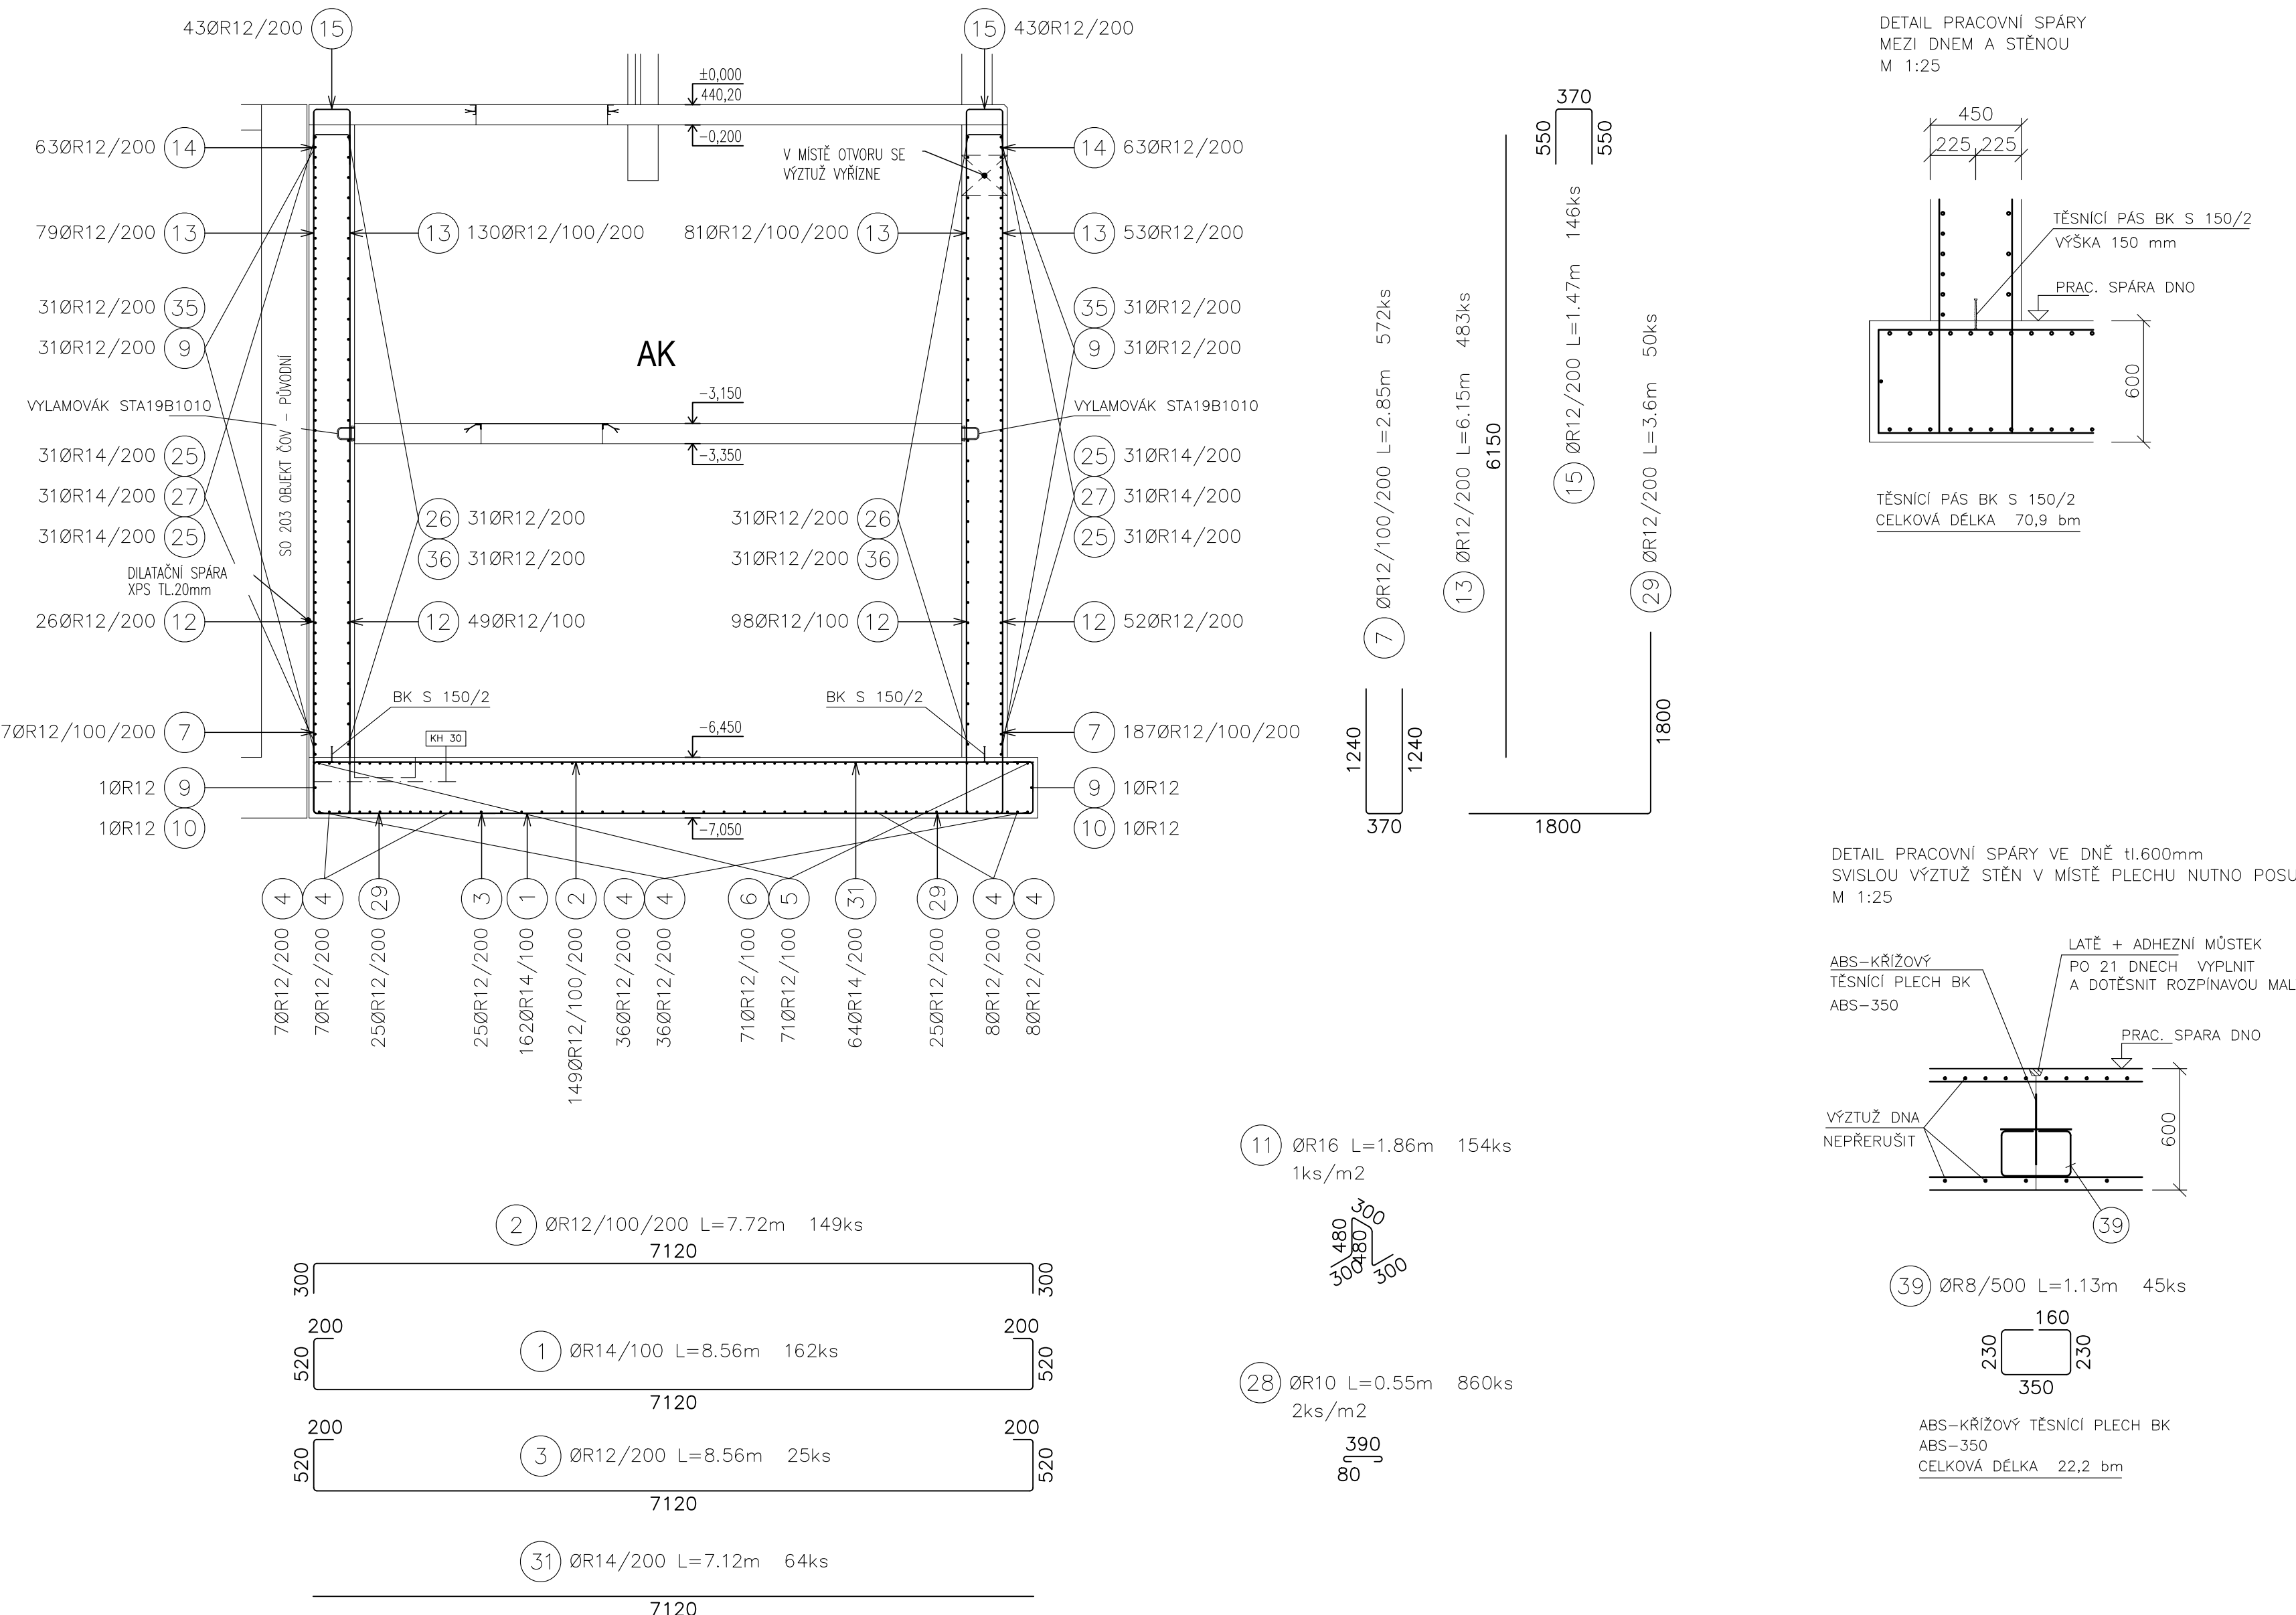


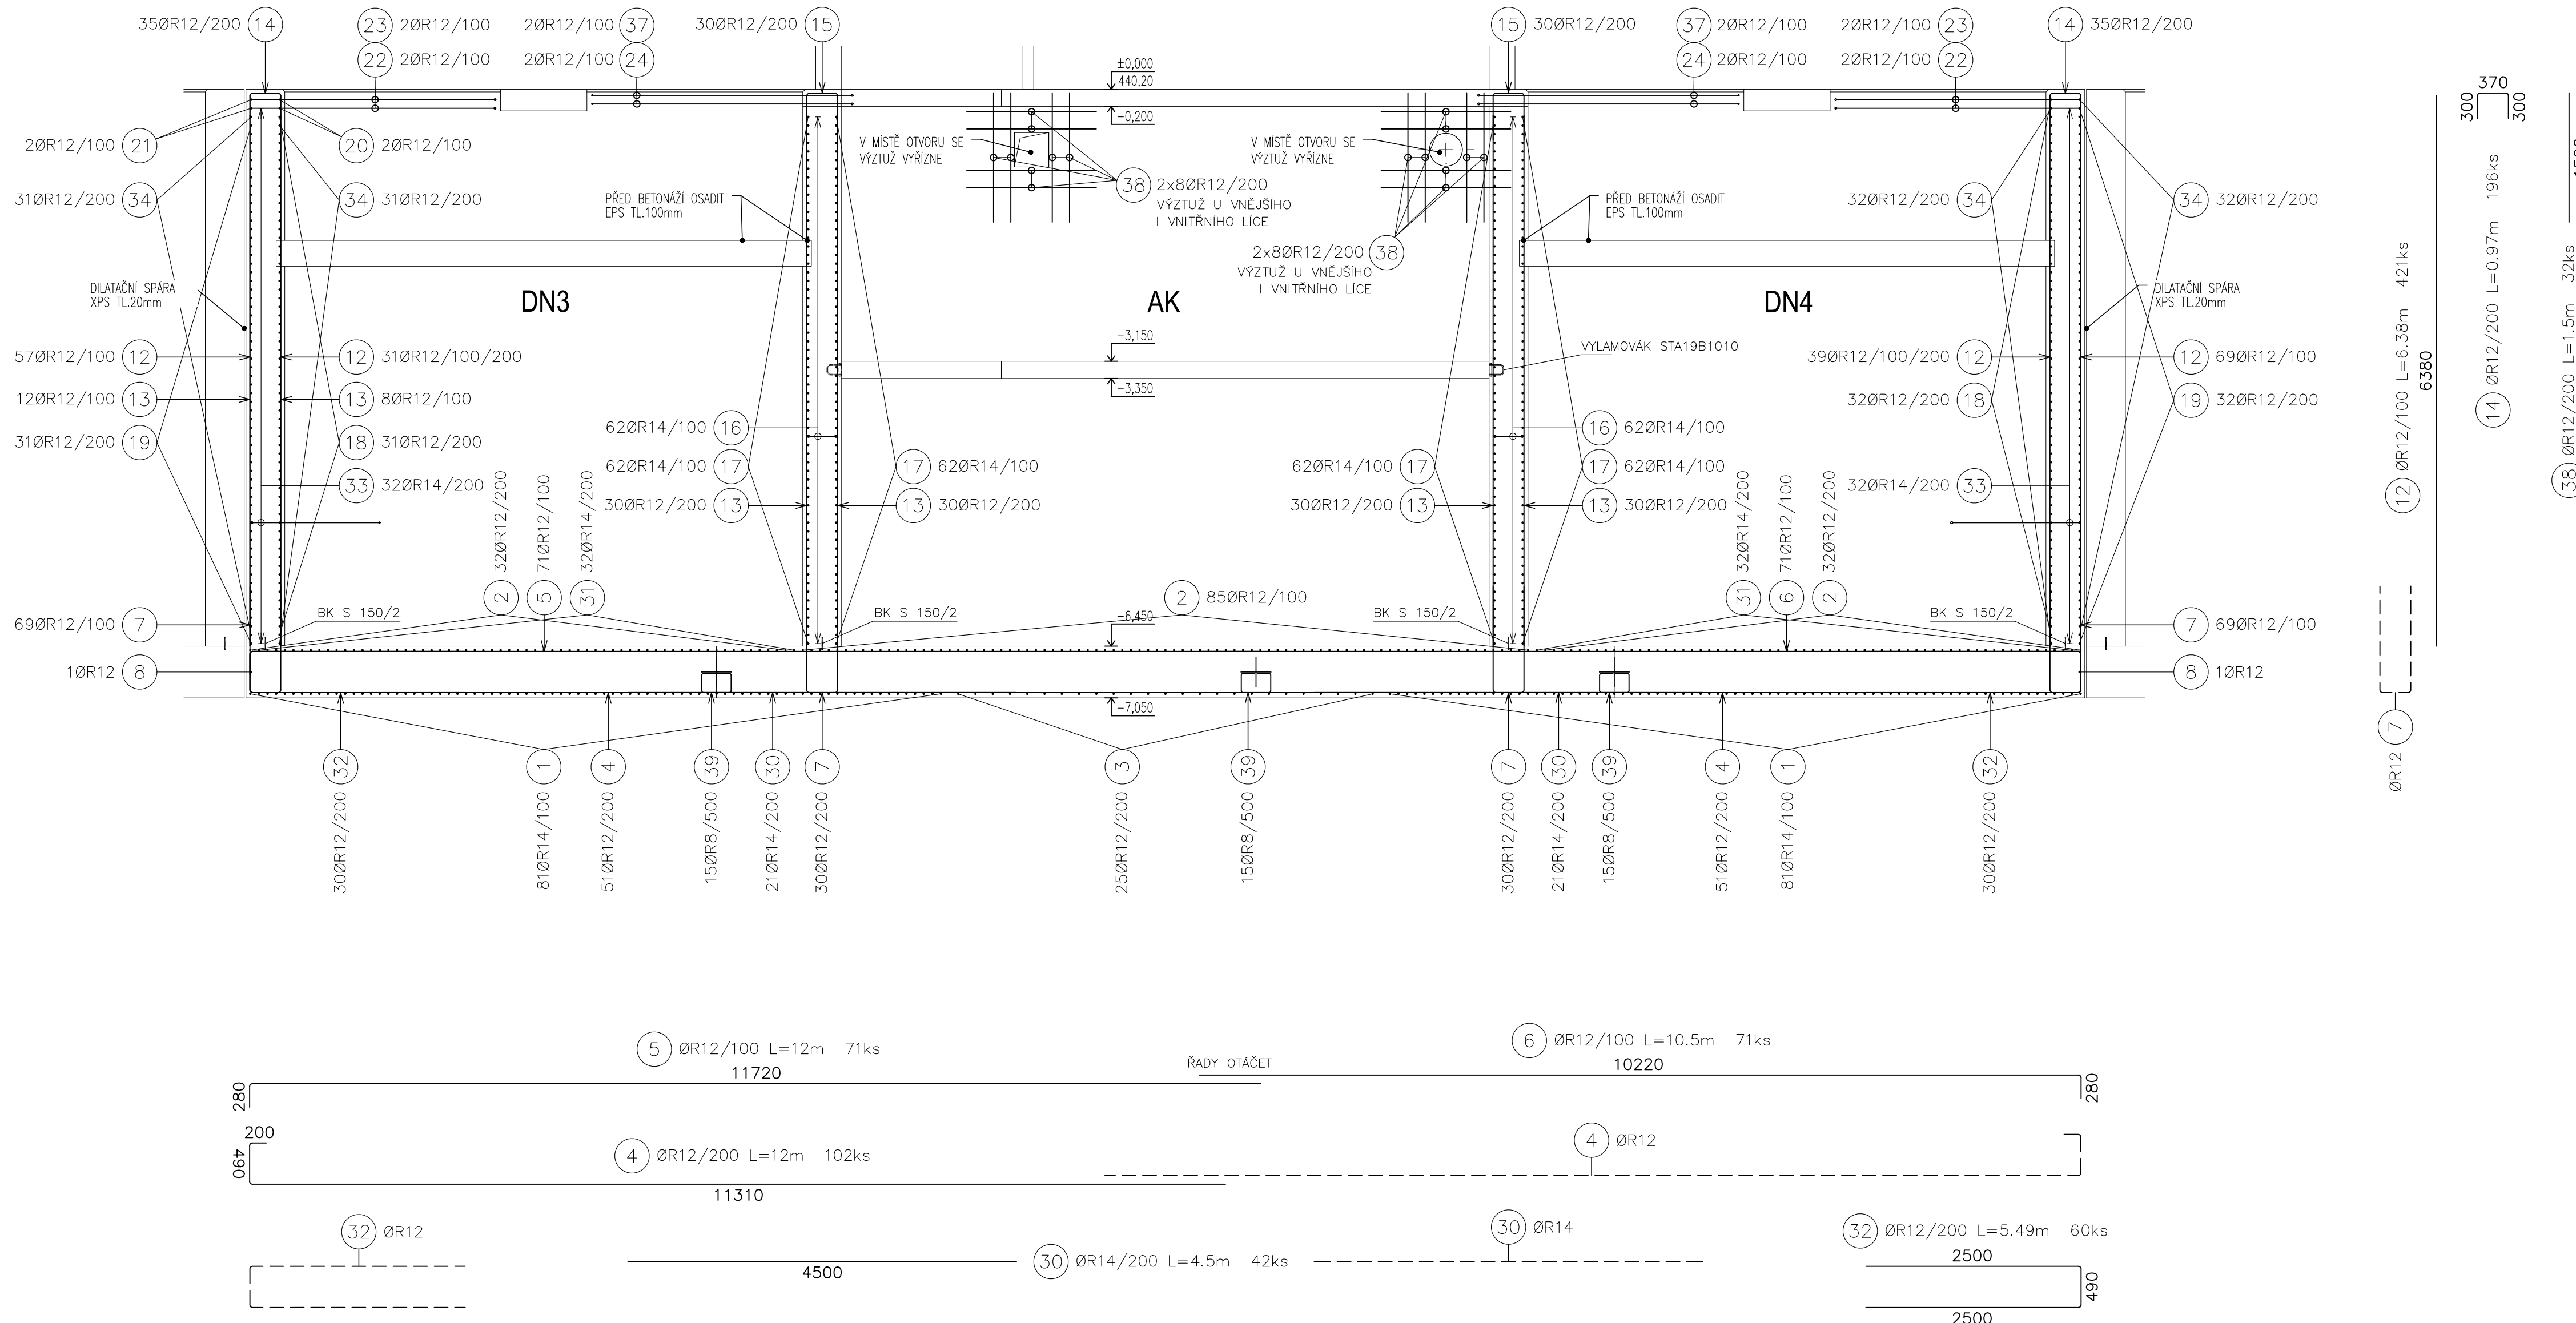

Výkaz výztuže									
Číslo položky	Průměr [mm]	Délka [m]	Počet kusů	Délka B500B					
				6	8	10	12	14	16
1	14	8.560	162					1386.720	
2	12	7.720	149				1150.280		
3	12	8.560	25				214.000		
4	12	12.000	102				1224.000		
5	12	12.000	71				852.000		
6	12	10.500	71				745.500		
7	12	2.850	572				1630.200		
8	12	8.390	2				16.780		
9	12	12.000	64				768.000		
10	12	9.900	2				19.800		
11	16	1.860	154						286.400
12	12	6.380	421				2685.980		
13	12	6.150	483				2970.450		
14	12	0.970	196				190.120		
15	12	1.470	146				214.620		
16	14	2.700	248					669.600	
17	14	6.000	248					1488.000	
18	12	7.390	63				465.570		
19	12	8.090	63				509.670		
20	12	5.890	2				11.780		
21	12	7.230	2				14.460		
22	12	3.830	6				22.980		
23	12	3.140	6				18.840		
24	12	4.000	6				24.000		
25	14	6.000	124					744.000	
26	12	12.000	62				744.000		
27	14	12.000	62					744.000	
28	10	0.550	860			473.000			
29	12	3.600	50				180.000		
30	14	4.500	42					189.000	
31	14	7.120	64					455.680	
32	12	5.490	60				329.400		
33	14	3.680	128					471.040	
34	12	6.790	126				855.540		
35	12	10.000	62				620.000		
36	12	10.500	62				651.000		
37	12	3.000	6				18.000		
38	12	1.500	32				48.000		
39	8	1.130	45		50.850				
40	8	1.460	260		379.600				
Celková délka			[m]		430.45	473	17194.97	6148.04	286.40
Specifická hmotnost			[kg]/[m³]	0.222	0.395	0.617	0.888	1.208	1.571
Hmotnost			[kg]		170.03	291.84	15269.13	7439.13	452.71
Hmotnost celkem			[kg]				23622.71		

BETON
DNO C30/37 XC2, XA1 - Cl 0,4 - Dmax=16
PRŮSAK 35mm PODLE ČSN 12390-8
STĚNY C30/37 XC4, XF1, XA1 - Cl 0,4 - Dmax=16
PRŮSAK 35mm PODLE ČSN 12390-8

OCEL
10505 (R)

KRYTÍ: 40mm, HORNÍ HRANA STĚN 70mm

19ks VÝLAMOVAR STA19B1010 dl. 1,25m

Rev. č.	Datum	Schválí	Stručný popis změn

KOOPERACE V PROFESI	-	tel.: -
-	-	e-mail: -
PRO DUIS s.r.o.	-	IČO: -

		DUIS s.r.o. Prospěchové a inženýrské služby Šrámka 1546/21, 612 00 Brno E-mail: d.uis@duis.cz www.duis.cz	
Typovýčet: <u>Paplo</u> Projektant: <u>Ing. Seda</u> Objednatel: <u>Matyska Lukáš nad Jihlavou</u>	Ing. Ing. projekt: <u>Ing. Vach</u> Ing. Vach: <u>Ing. Havla</u> Investor: <u>Matyska Lukáš nad Jihlavou</u>	Formát: <u>16 A4</u> Datum: <u>10/2024</u> Stupeň: <u>RDS</u> Souboj: <u>-</u> Měřička: <u>1:50/25</u>	
LUKA NAD JIHLAVOU, ROZŠÍŘENÍ ČOV A ODKANALIZOVÁNÍ DN3, DN4 – SPADNÍ OTÍN			
Přihláš: <u>Objekt ČOV - nový</u> Objekt č.: <u>DN3, AK, DN4 - spodní stavba</u> výkres výřztu - řezy, detaily	Číslo zakázky: <u>1313</u> Číslo přílohy: <u>D.1.2</u> <u>2.1.7</u>		