




ŘEZ SCHODIŠTĚM

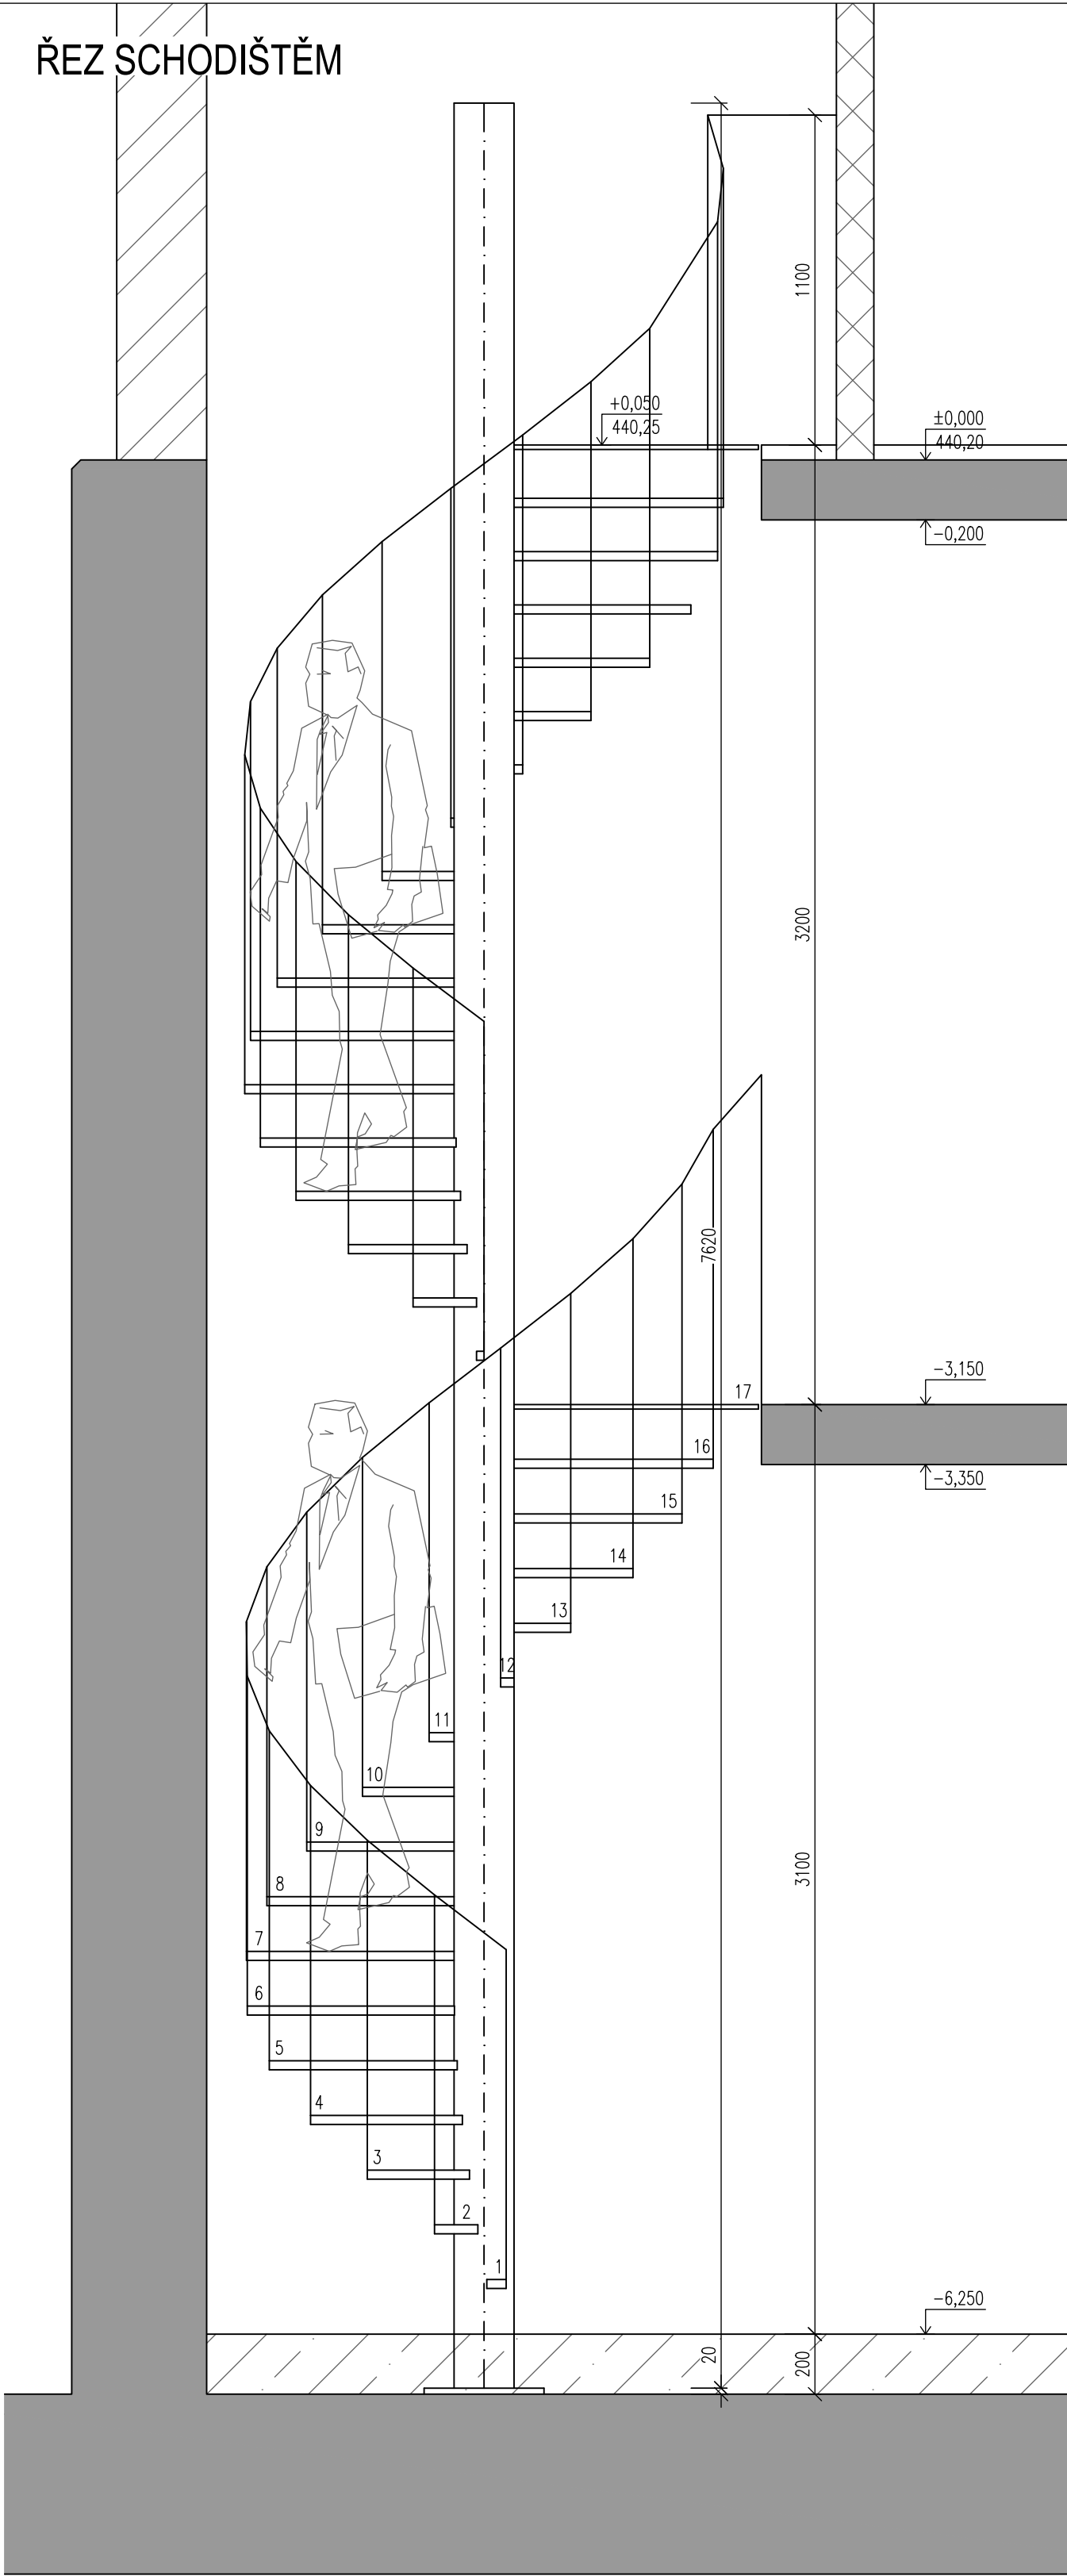


PŮDORYS

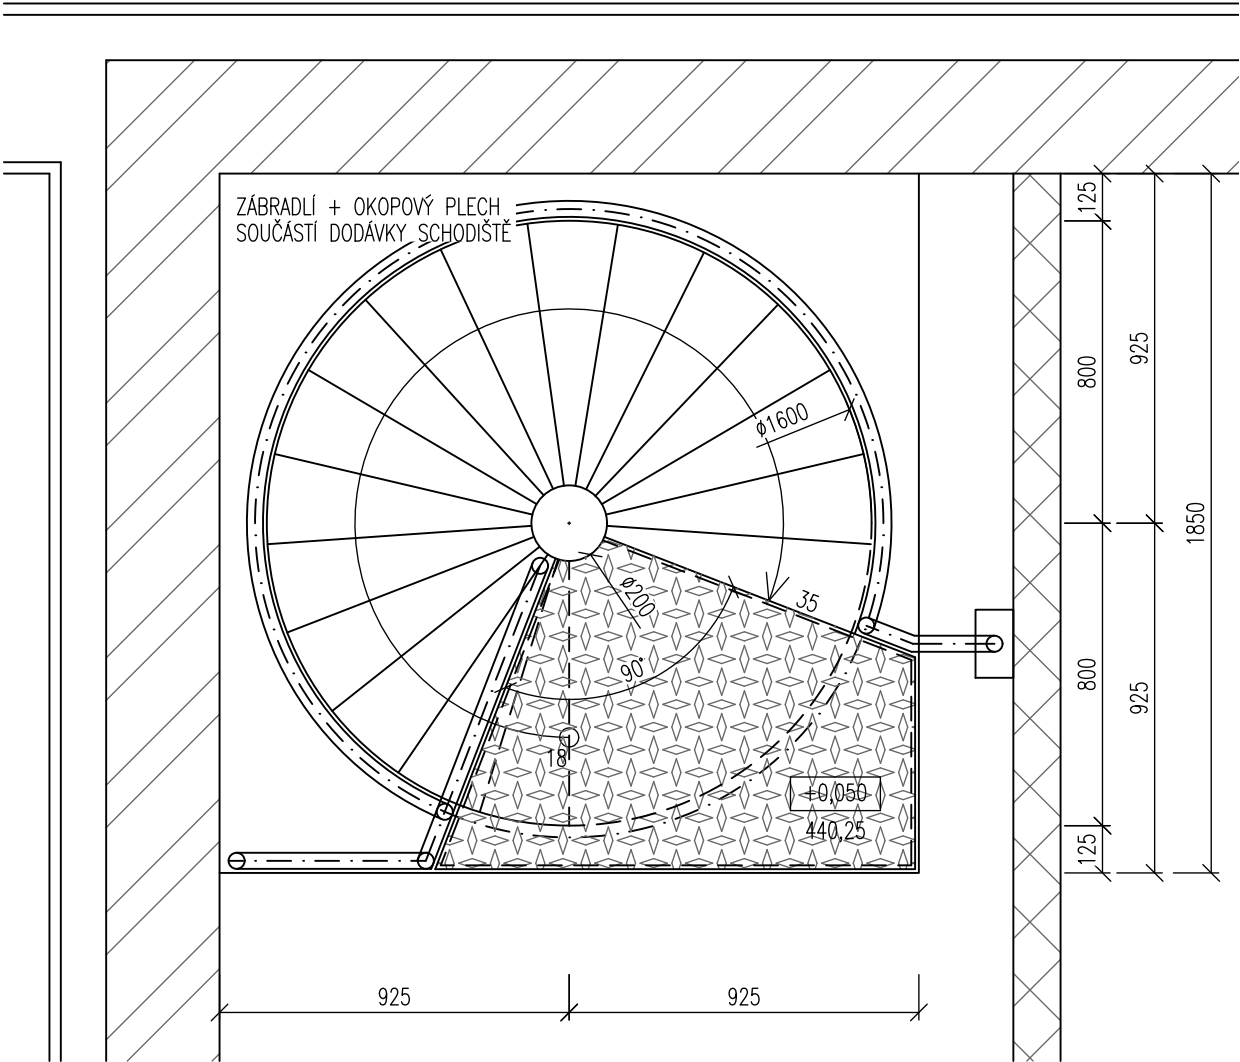

PŮDORYS KÓTĚ 436,20

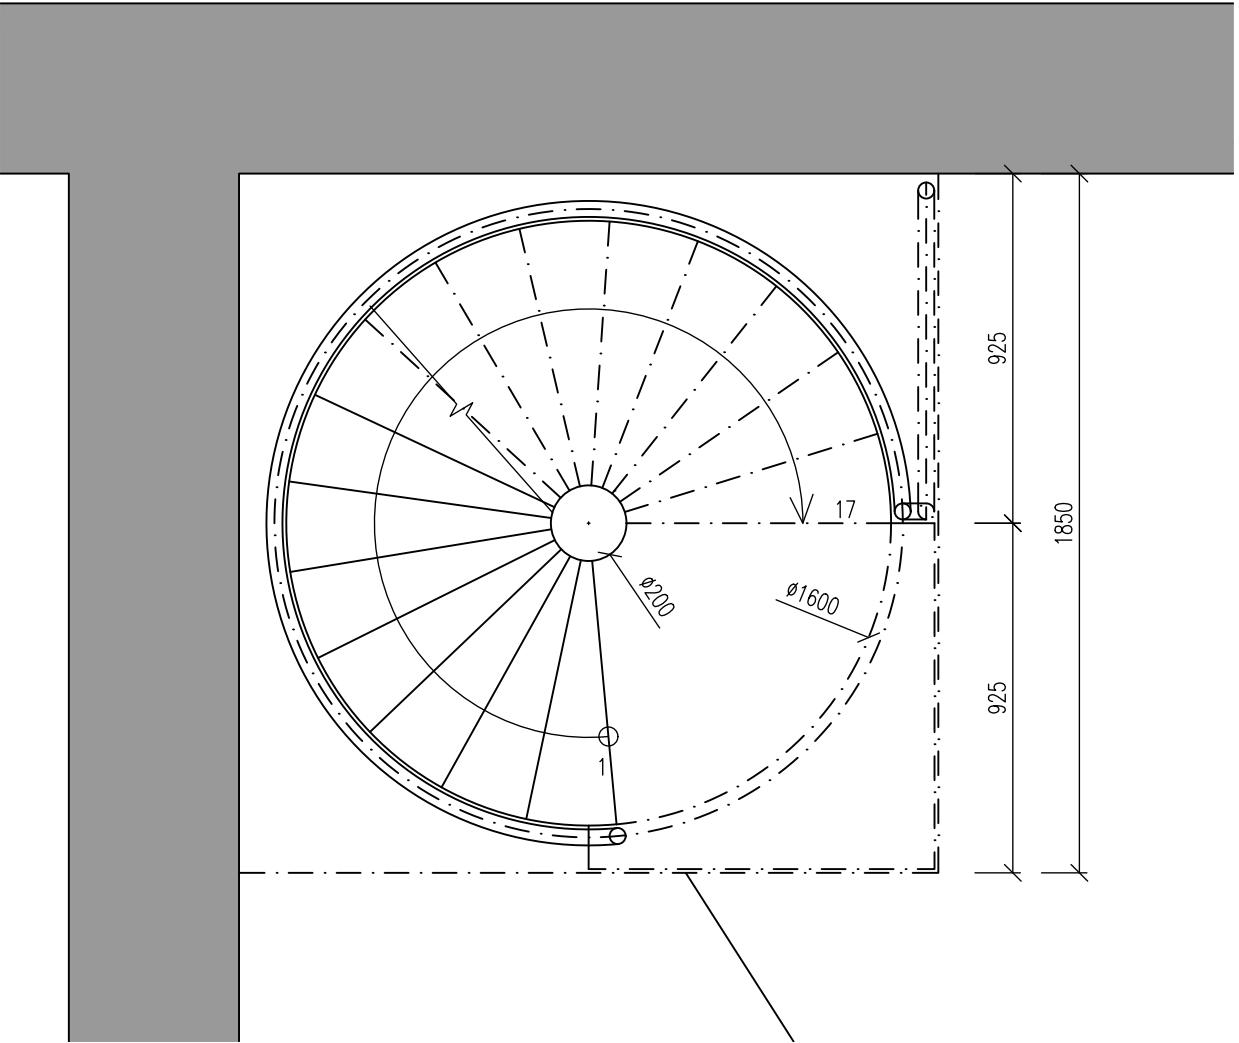

PŮDORYS KÓTĚ 438,20

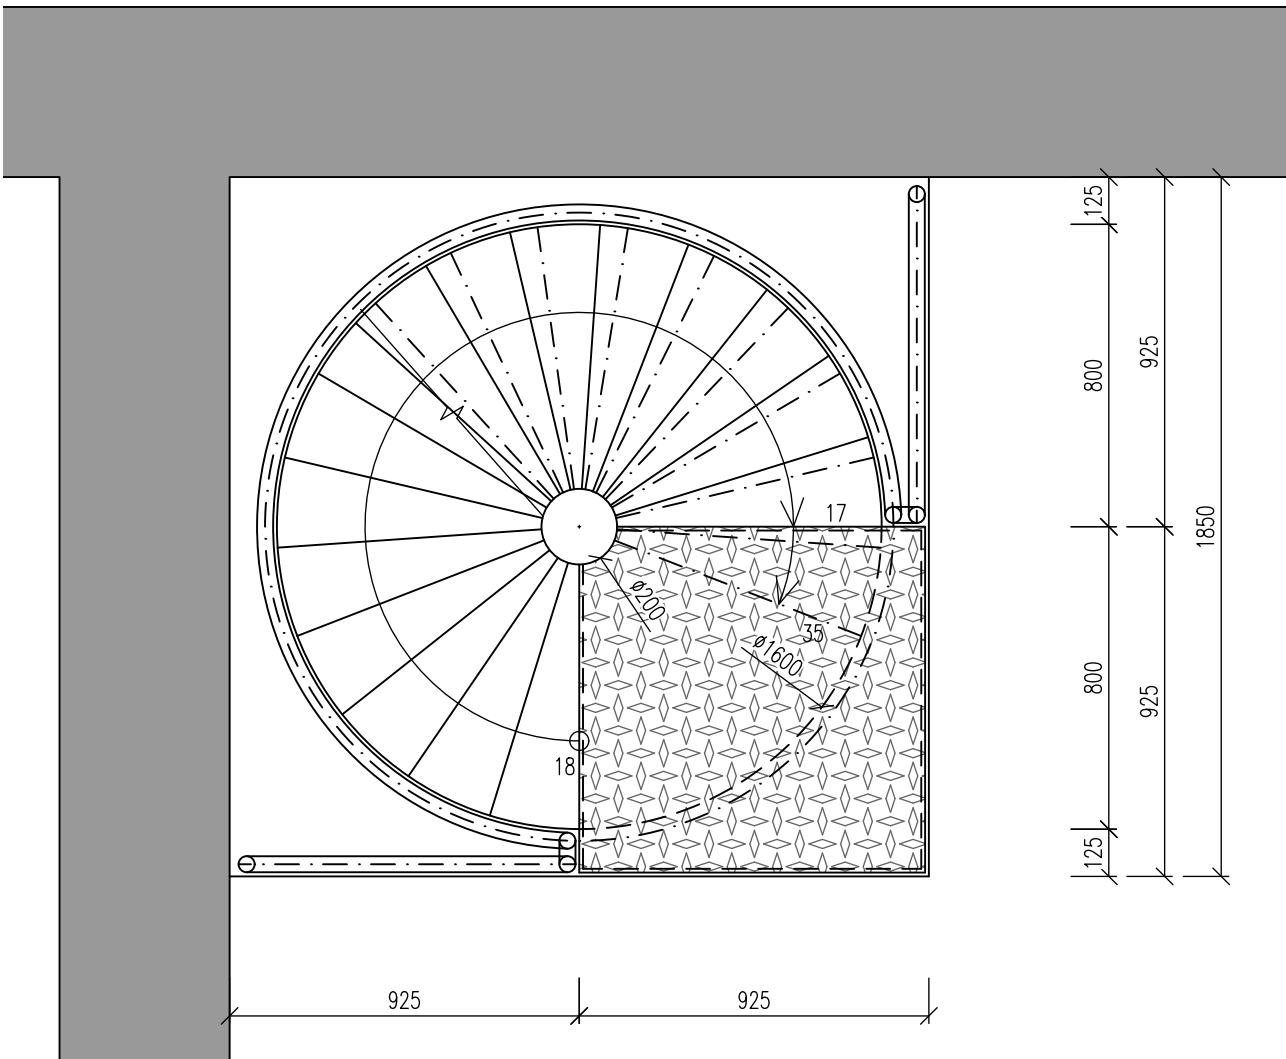

OCELOVÉ SCHODIŠTĚ

PRŮMĚR SCHODIŠTĚ-1600MM
VÝŠKA SCHODIŠTĚ: Z 2.PP DO 1.PP - 3100MM, výška stupně 182MM
Z 1.PP DO 1.NP - 3200MM, výška stupně 177MM
DÉLKA VŘETENOVÉ TRUBKY - 7620MM
POVRCHOVÁ ÚPRAVA: NEREZ 17240
TYPIZOVANÝ POROROŠT: XP 330-34/38-3, OCEL 17240
MATERIÁL - OCEL 17240
KONSTRUKCE SVAŘOVANÁ

NENAHRAZUJE DÍLENSKOU DOKUMENTACI.



DOKUMENTACE STAVEBNÍCH OBJEKTŮ ČOV
DSO 202.1 Objekt ČOV - nový - spodní stavba

±0,000=440,20m n.m., B.p.v.

Rev. č.	Datum	Schválil	Stručný popis změn

KOOPERACE V PROFESI	-	tel.:	-
-	-	e-mail:	-
PRO DUIS s.r.o.	-	IČO:	-

				DUIS S.R.O. Projektové a inženýrské služby Srbská 1546/21, 612 00 Brno E-mail: duis@duis.cz www.duis.cz	
Vypracoval: Ing. Jílková	Projektant:	Hl.ing.projektu: Ing. Vach 	Tech. kontrola: Ing. Havlí 	Formát:	6 A4
Objednatel: Městys Luka nad Jihlavou		Investor: Městys Luka nad Jihlavou		Datum:	10/2024
Akce: LUKA NAD JIHLAVOU, ROZŠÍŘENÍ ČOV A ODKANALIZOVÁNÍ MÍSTNÍ ČÁSTI OTÍN				Stupeň:	RDS
				Soubor:	—
				Měřítko:	1:20,5
Příloha: Objekt ČOV - nový - spodní stavba - zámečnický výrobek Z/17				Číslo zakázky: 1313	Č.přílohy: D.1.2- -2.1-5.6