


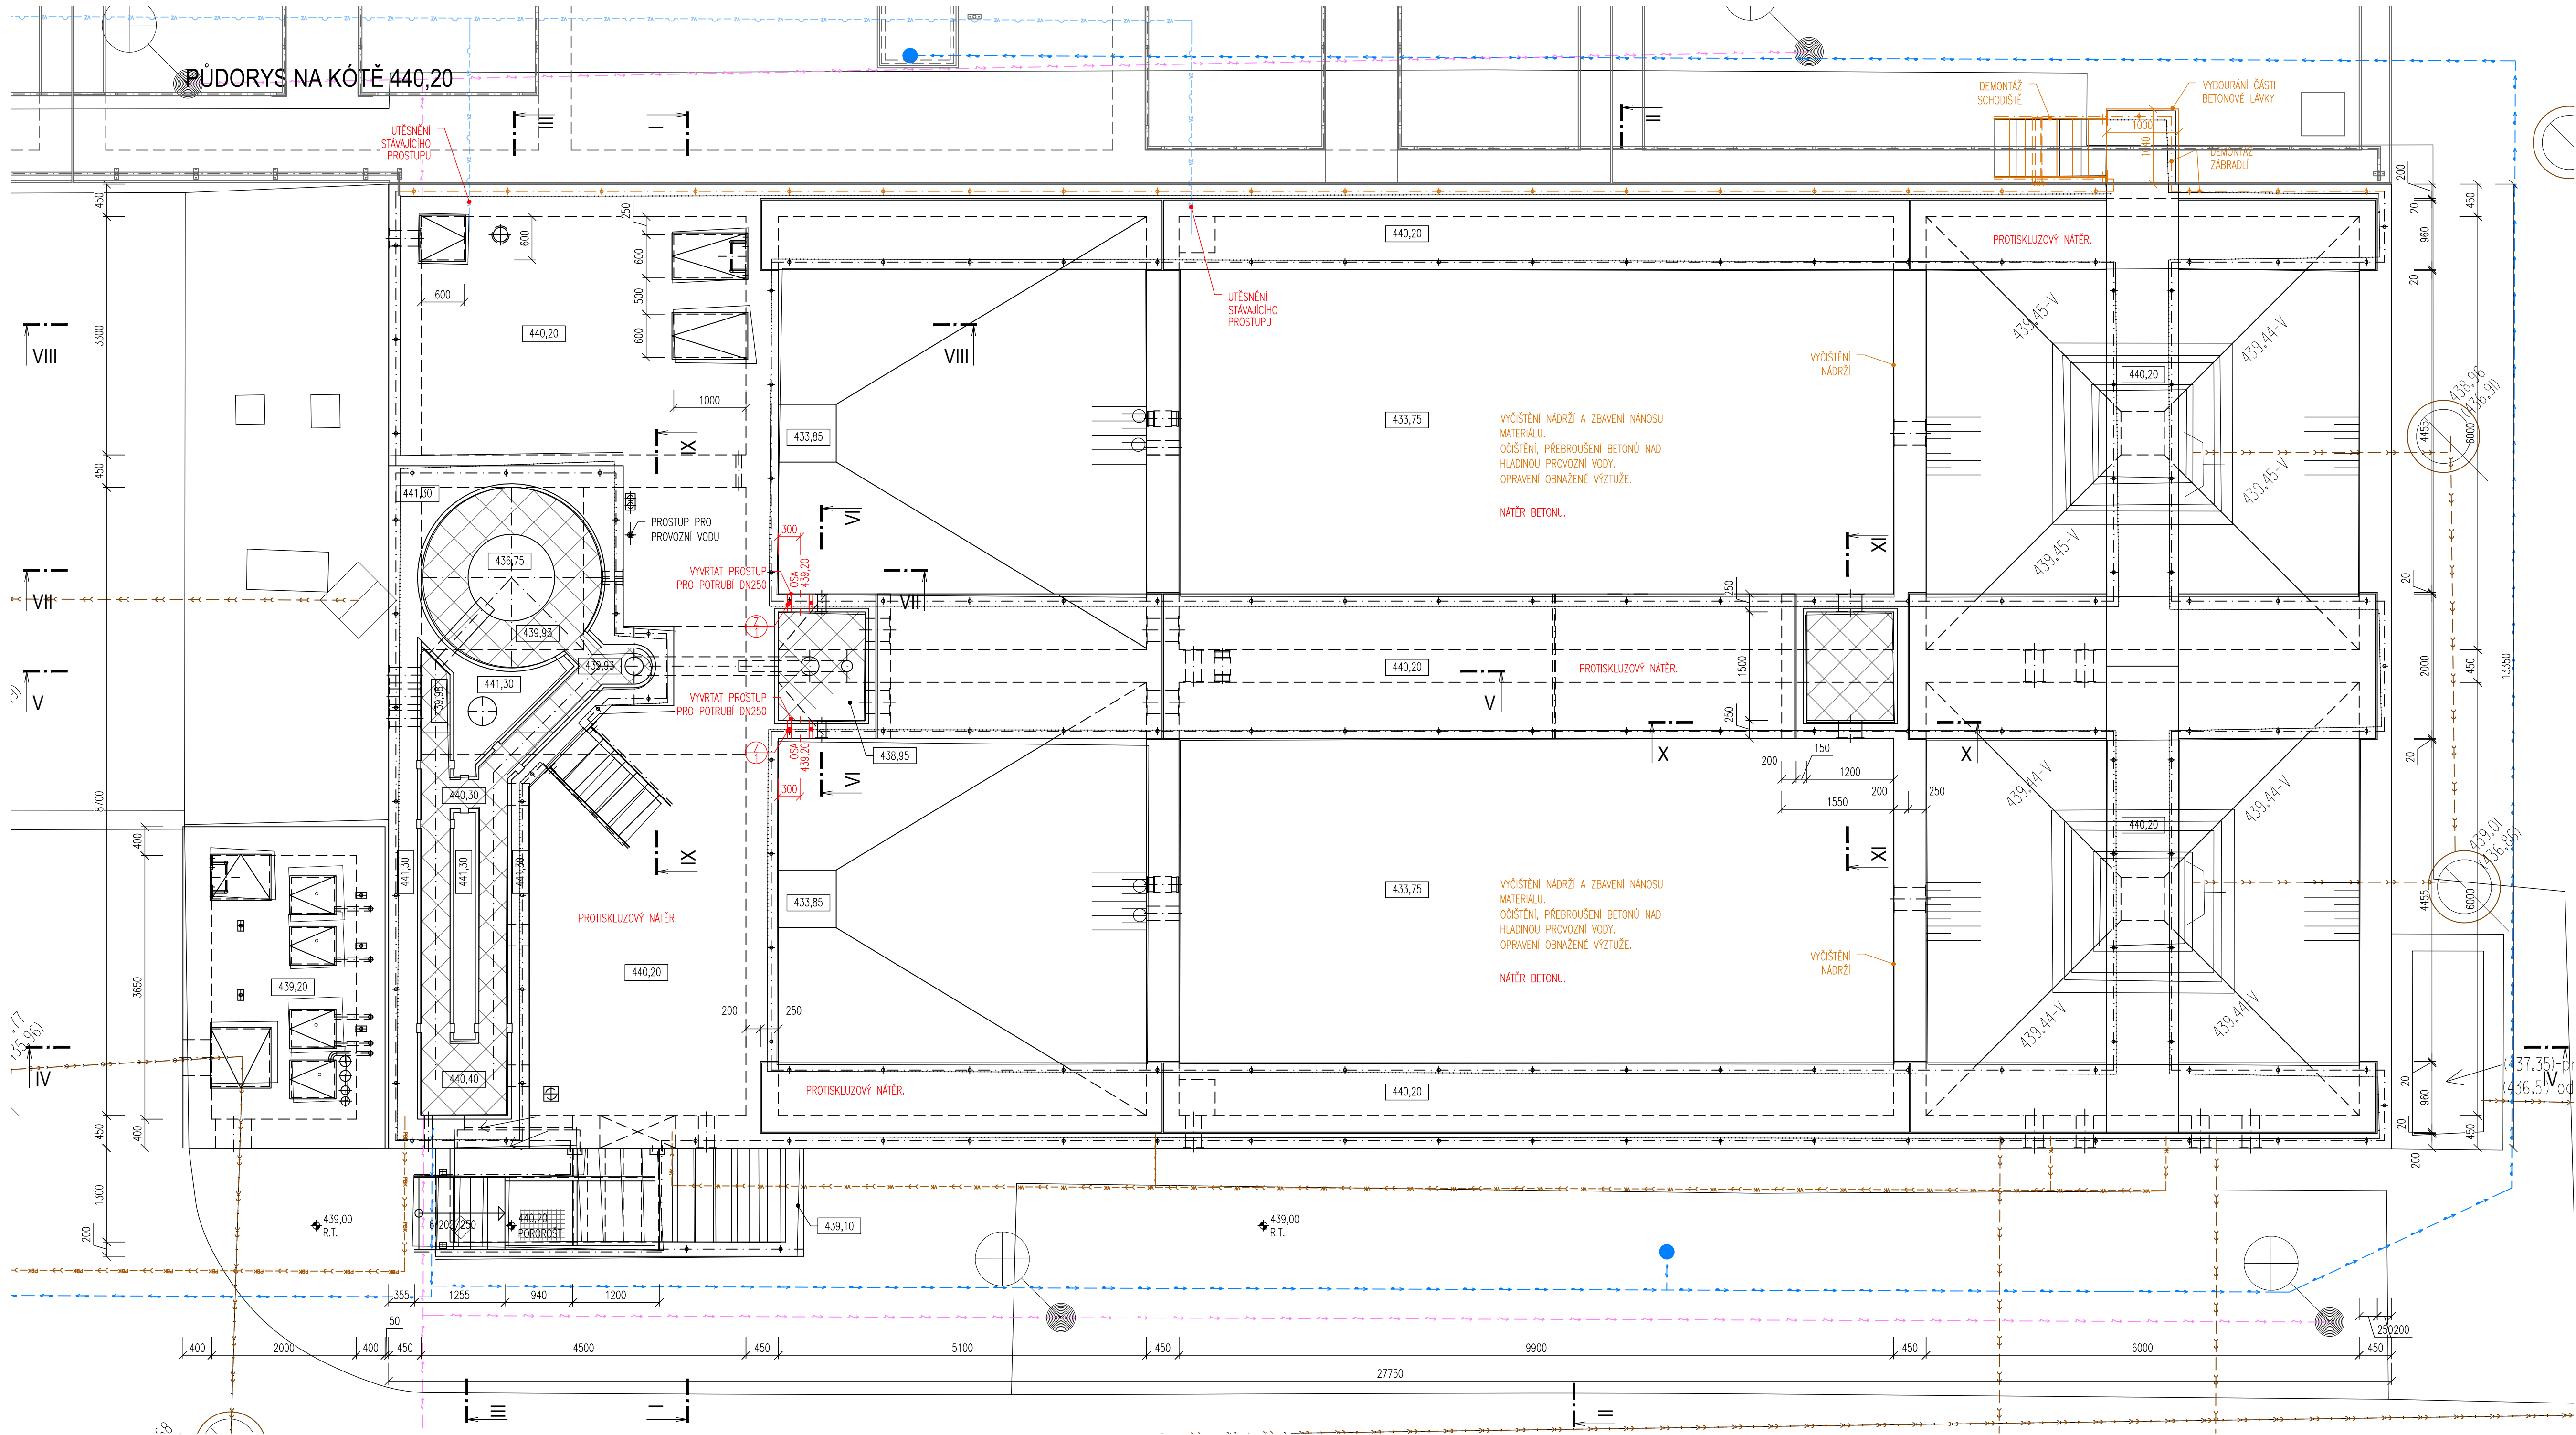

LEGENDA MATERIÁLŮ

ŽELEZOBETON DNO: C30/37 XC2, XA1
STĚNY: C30/37 XC4, XF1, XA1

STROP: XC4, XF3, XA1

POZNÁMKA

– PODROBNÝ POPIS OPRAVY POVRCHU BETONU A NÁTĚRŮ ŽB KONSTRUKCÍ viz. TECHNICKÁ ZPRÁVA.

Kraj Vysočina
FOND VYSOČINY

DOKUMENTACE STAVEBNÍCH OBJEKTŮ ČOV
DSO 202.1 Objekt ČOV - nový - spodní stavba

±0,000=440,20m n.m., B.p.v.

Rev. č.	Datum	Schválil	Stručný popis změn

KOOPERACE V PROFESI	-	tel.:	-
-	-	e-mail:	-
PRO DUIS s.r.o.	-	IČO:	-

				DUIS S.R.O. Projektové a inženýrské služby Srbeka 1546/21, 612 00 Brno E-mail: duis@duis.cz www.duis.cz	
Vypracoval: Ing. Jirková	Projektant:	Hl.ing.projektus: Ing. Vach	Tech. kontrola: Ing. Havlů	Formát:	10 A4
Objednatel: Město Luka nad Jihlavou	Investor: Město Luka nad Jihlavou			Datum:	10/2024
Akce:				Stupeň:	RDS
LUKA NAD JIHLAVOU, ROZŠÍŘENÍ ČOV A ODKANALIZOVÁNÍ MÍSTNÍ ČÁSTI OTÍN				Soubor:	—
				Měřítko:	1:50
				Číslo zakázky:	1313
Příloha: Objekt ČOV - původní - půdorysný pohled				Č.přílohy:	D.1.2-3-1.1