



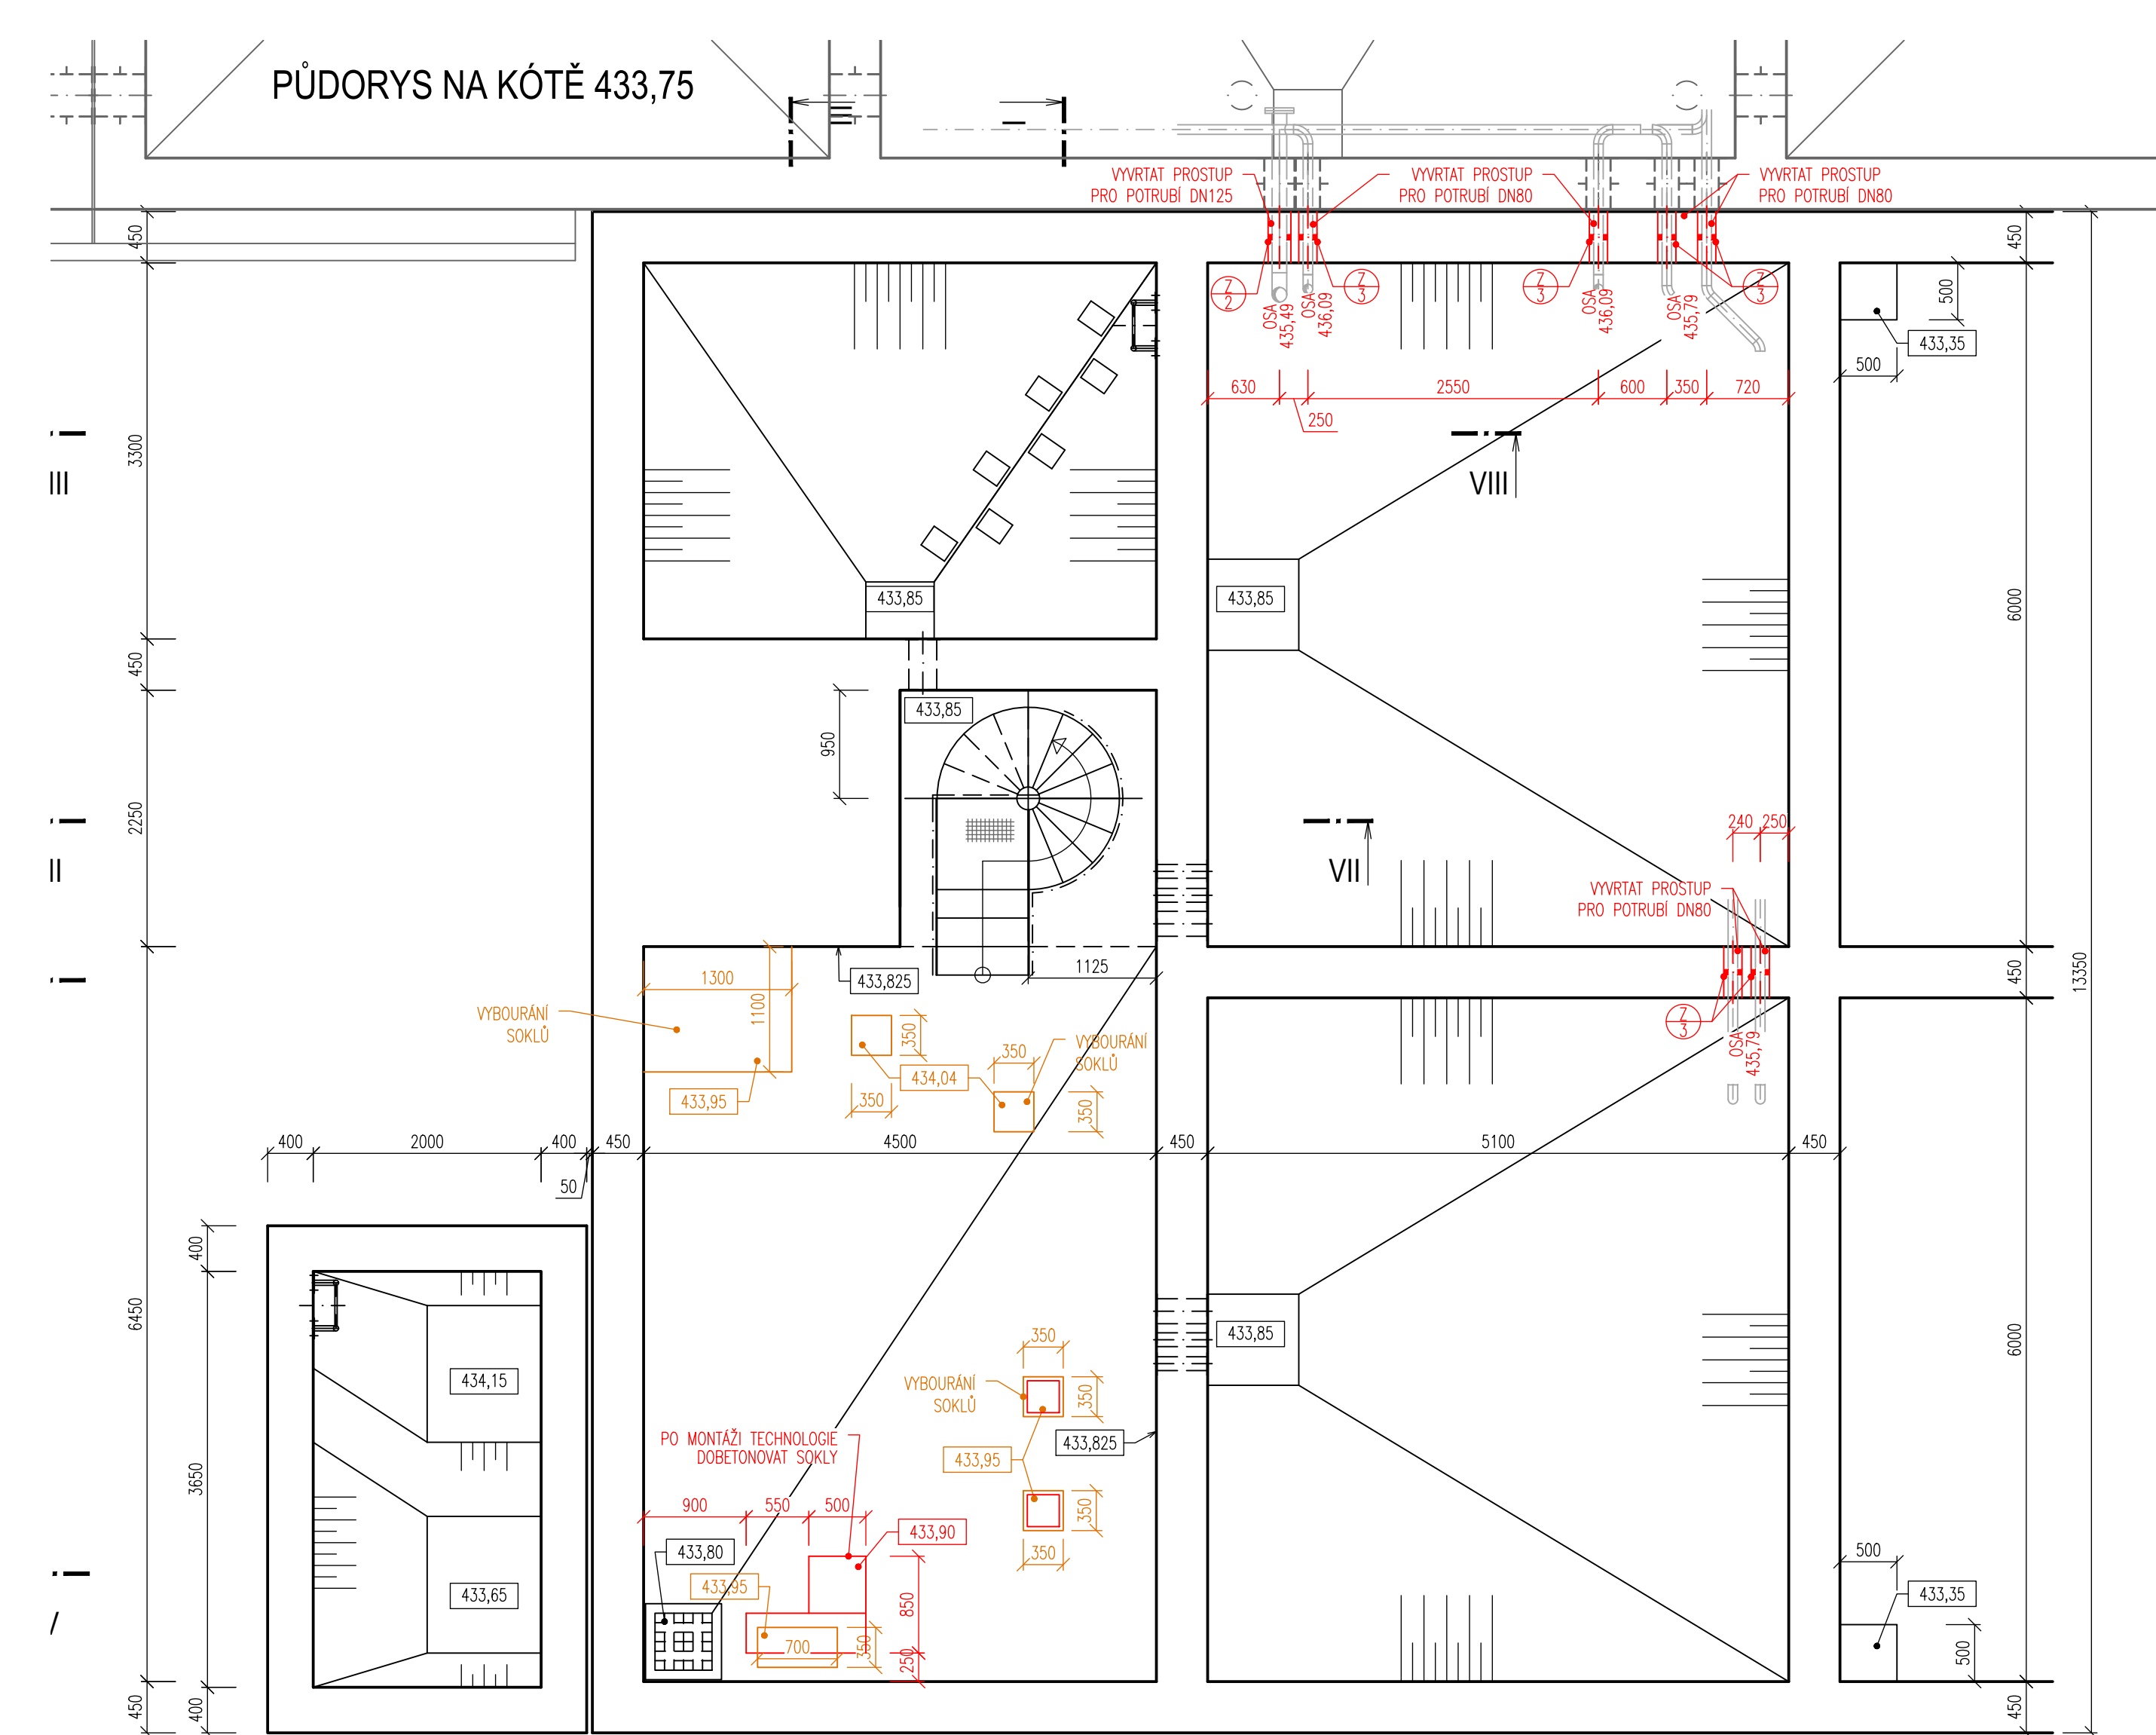

PŮDORYS NA KÓTĚ 437.00


 ŽELEZOBETON DNO: C30/37 XC2, XA1 STROP: XC4, XF3, XA1
 STĚNY: C30/37 XC4, XF1, XA1

– PODROBNÝ POPIS ÚPRAVY POVRCHU BETONU A NÁTÉRŮ ŽB KONSTRUKCÍ viz. TECHNICKÁ ZPRÁVA.

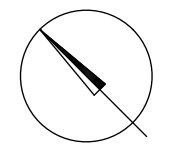

DSO 202.1 Objekt ČOV - nový - spodní stavba

±0,000=440,20m n.m., B.p.v.

KOOPERACE V PROFESI	-	tel.: -
-	-	e-mail: -
PRO DUIS s.r.o.	-	IČO: -

		DUIS S.R.O. Projektové a inženýrské služby Bratská 1566/21, 612 00 Brno E-mail: duis@duis.cz www.duis.cz	
Vypracoval:	Projektant:	Nl.ing-projektu:	Tech. kontrola:
Ing. Jilková		Ing. Vach <i>ML</i>	Ing. Havlík <i>ML</i>
Objednatel:	Investor:		
Město Luka nad Jihlavou	Město Luka nad Jihlavou		
Adresa:	Datum:	Formát:	12 A4
	10/2024		
LUKA NAD JIHLAVOU, ROZŠÍŘENÍ ČOV A ODKANALIZOVÁNÍ MÍSTNÍ ČÁSTI OTÍN		Stupeň:	RDS
		Soubor:	—
		Mřížka:	1:50
Přiloha:	Objekt ČOV - původní - půdorysný řez	Číslo zakázky:	Číslo listu:
		1313	0-12-3-12