


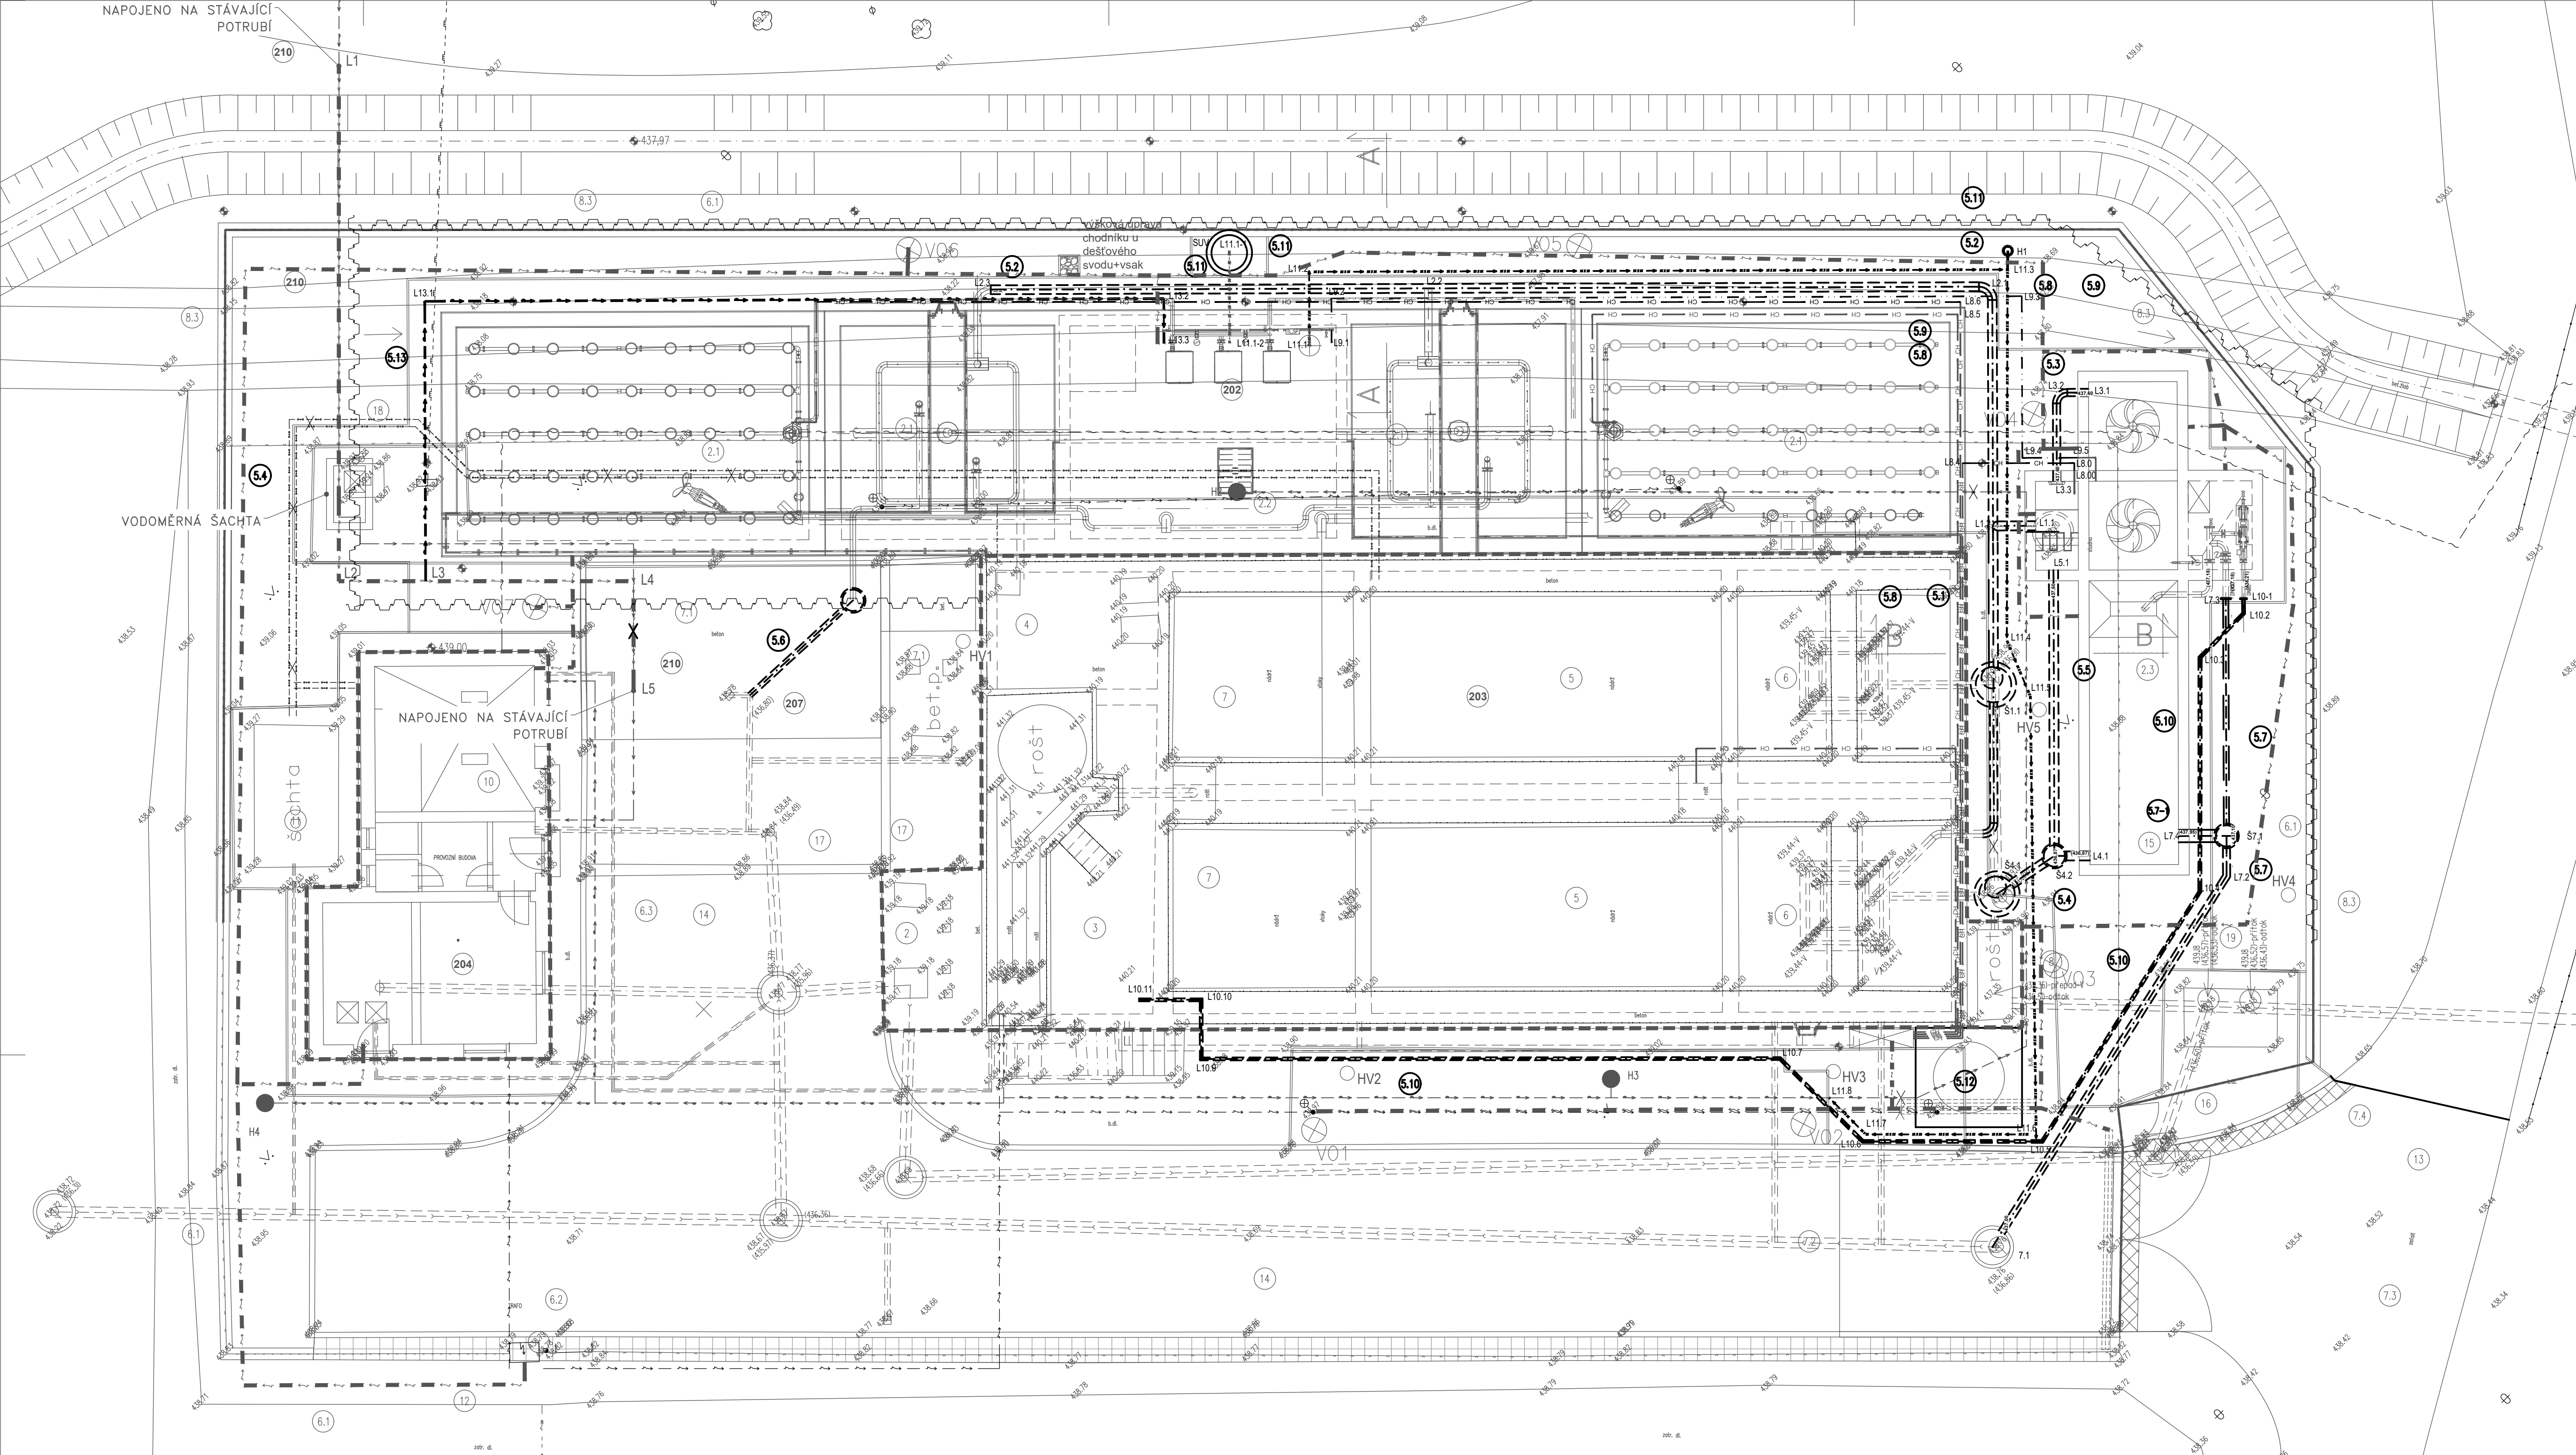

--X-- VYBOURÁNÍ SĐELOVACÍHO KABELU - 65m
VYBOURÁNÍ SILNIČNÍCH OBRUBNÍKŮ - 27,10m

LEGENDA:

STAVEBNÍ OBJEKTY

- 201 PŘÍPRAVA ÚZEMÍ PRO ČOV A ZS
202 OBJEKT ČOV - NOVÝ
2.1 OBJEKT ČOV - NOVÝ - DOLNÍ STAVBA
2.2 OBJEKT ČOV - NOVÝ - HORNÍ STAVBA
2.3 TŘETÍ STUPEŇ ČIŠTĚNÍ
203 OBJEKT ČOV - PŮVODNÍ
204 PROVOZNÍ OBJEKT
205 PROPOJOVACÍ POTRUBÍ A DROBNÉ OBJEKTY

- 5.1 ODTOK Z DOSAZOVACÍCH NÁDRŽÍ DN12
DN250 - NEREZ DN250, PE100SDR17 315/18,7
5.2 ODTOK Z DOSAZOVACÍCH NÁDRŽÍ DN3,4
DN250 - PE100SDR17 315/18,7
5.3 VÁZOK NA III.STUPĚŇ
DN200 - NEREZ 206/3
5.4 ODTOK Z II.STUPNĚ
DN250 - PLASTOVÉ POTRUBÍ
5.5 ODTOK II.STUPNĚ
DN250 - PLASTOVÉ POTRUBÍ, NEREZ 256/3
5.6 POTRUBÍ PLOVOUČÍHO KALU
POTRUBÍ PLOVOUČÍHO KALU
5.7 PLOVOUČÍ KAL Z II.STUPNĚ
DN150 PLASTOVÉ POTRUBÍ, DN200 PLASTOVÉ POTRUBÍ
5.7- PLOVOUČÍ KAL Z II.STUPNĚ
DN350 PLASTOVÉ POTRUBÍ
5.8 CH - CH - CH - POTRUBÍ CHEMIE
ZEMNÍ PRÁCE+CHRÁNIČKA DN100
5.8- CH - CH - CH - POTRUBÍ CHEMIE
ZEMNÍ PRÁCE+CHRÁNIČKA DN100
5.9 POTRUBÍ FLOKULANTU
DN25 - NEREZ 28/2, PE100 RC SDR11 32/3
5.10 PŘEBÝTEČNÝ KAL Z II.STUPNĚ
DN80 - PE100 SDR17 90/5,4, NEREZ 84/2
5.11 POTRUBÍ UŽITKOVÉ VODY
DN50 - NEREZ 54/2, PE100 SDR17 63/3,8
5.11- POTRUBÍ UŽITKOVÉ VODY
DN50 - NEREZ 54/2
5.12 BETONOVÁ PLOCHA NA CHEMII
5.13 POTRUBÍ PITNÉ VODY
DN50 - NEREZ 54/2, PE100 SDR17 63/3,8

- 206 KABELOVÉ TRASY A VENKOVNÍ OSVĚTLENÍ
6.1 KABELOVÉ TRASY
6.3 TRAFOSTANICE
6.5 ZEMNĚNÍ OBJEKTU

- 208 TERÉNNÍ, SADOVÉ ÚPRAVY A OPLCENÍ
210 PŘELOŽKA PŘÍPOJKY VODY
POTRUBÍ PITNÉ VODY

LEGENDA - STÁVAJÍCÍ OBJEKTY

- PŘÍPOJKA PLYNU
--- TELEFONNÍ PŘÍPOJKA
--- PŘÍPOJKA PITNÉ VODY
--- PŘÍPOJKA VN
--- ROZVOD UŽITKOVÉ VODY
--- ZÁVLAHOVÝ HYDRANT
--- ROZVOD PITNÉ VODY
--- KABEL VENKOVNÍHO OSVĚTLENÍ
--- PARKOVÉ SVÍTIDLO VÝBOJKOVÉ
--- OBJEKTOVÁ KANALIZACE
--- OPLCENÍ ČOV

- 1 PŘÍTOK DO ČOV
2 ČERPAČÍ STANICE ODPADNÍCH VOD
3 HRUBÉ PŘEČIŠTĚNÍ
4 JIMKA NA DOVÁŽENÉ VODY
5 AKTIVAČNÍ NÁDRŽ
6 DOSAZOVACÍ NÁDRŽ
7 USKLADŇOVACÍ NÁDRŽ NA KAL
8 MĚRNÝ PŘELIV
9 ODTOK Z ČOV DO TOKU
10 PROVOZNÍ BUDOVA A KALOVÉ HOSPODÁŘSTVÍ
11 KOMPOSTOVÝ FILTR
12 TRANSFORMÁTOR
13 PŘÍJEZDOVÁ KOMUNIKACE (AB)
14 OBJEKTOVÁ KOMUNIKACE (ZAMKOVÁ DLAŽBA)
15 OPLCENÍ
16 OBTOK ČOV
17 PLOCHA NA KONTEJNERY A ODVODNĚNÝ KAL
18 VODOMĚRNÁ ŠACHTA
19 SOUTOKOVÁ ŠACHTA SE ZPĚTNOU KLAPKOU



DOKUMENTACE STAVEBNÍCH OBJEKTŮ ČOV
SO 205 Propojovací potrubí a drobné objekty

Rev. č.	Datum	Schválil	Stručný popis změn

KOOPERACE V PROFESI	-	tel.:	-
PRO DUIS s.r.o.	-	e-mail:	-
	-	IČO:	-

DUIS		DUIS s.r.o. Projektové a inženýrské služby Sídlo: 1546/21, 612 00 Brno E-mail: duis@duis.cz www.duis.cz	
Vypracoval:	Projektant:	Ml.jng.projektu:	Tech. kontrola:
Objednatel:	Investor:	Ml.jng.projektu:	Investor:
Akce:		Formát:	6 A4
LUKA NAD JIHLAVOU, ROZŠÍŘENÍ ČOV A ODKANALIZOVÁNÍ MÍSTNÍ ČÁSTI OTÍN		Datum:	10/2024
		Stupeň:	RDS
		Soubor:	91_LUKA-ČOV-RDS
		Měřítko:	1:200
Příloha:		Číslo zakázky:	1313
Situace propojovacích potrubí		C.přílohy:	D.1.2-5.1