



KANALIZAČNÍ ŠACHTA V KOMUNIKACI

ŘEZ A–A

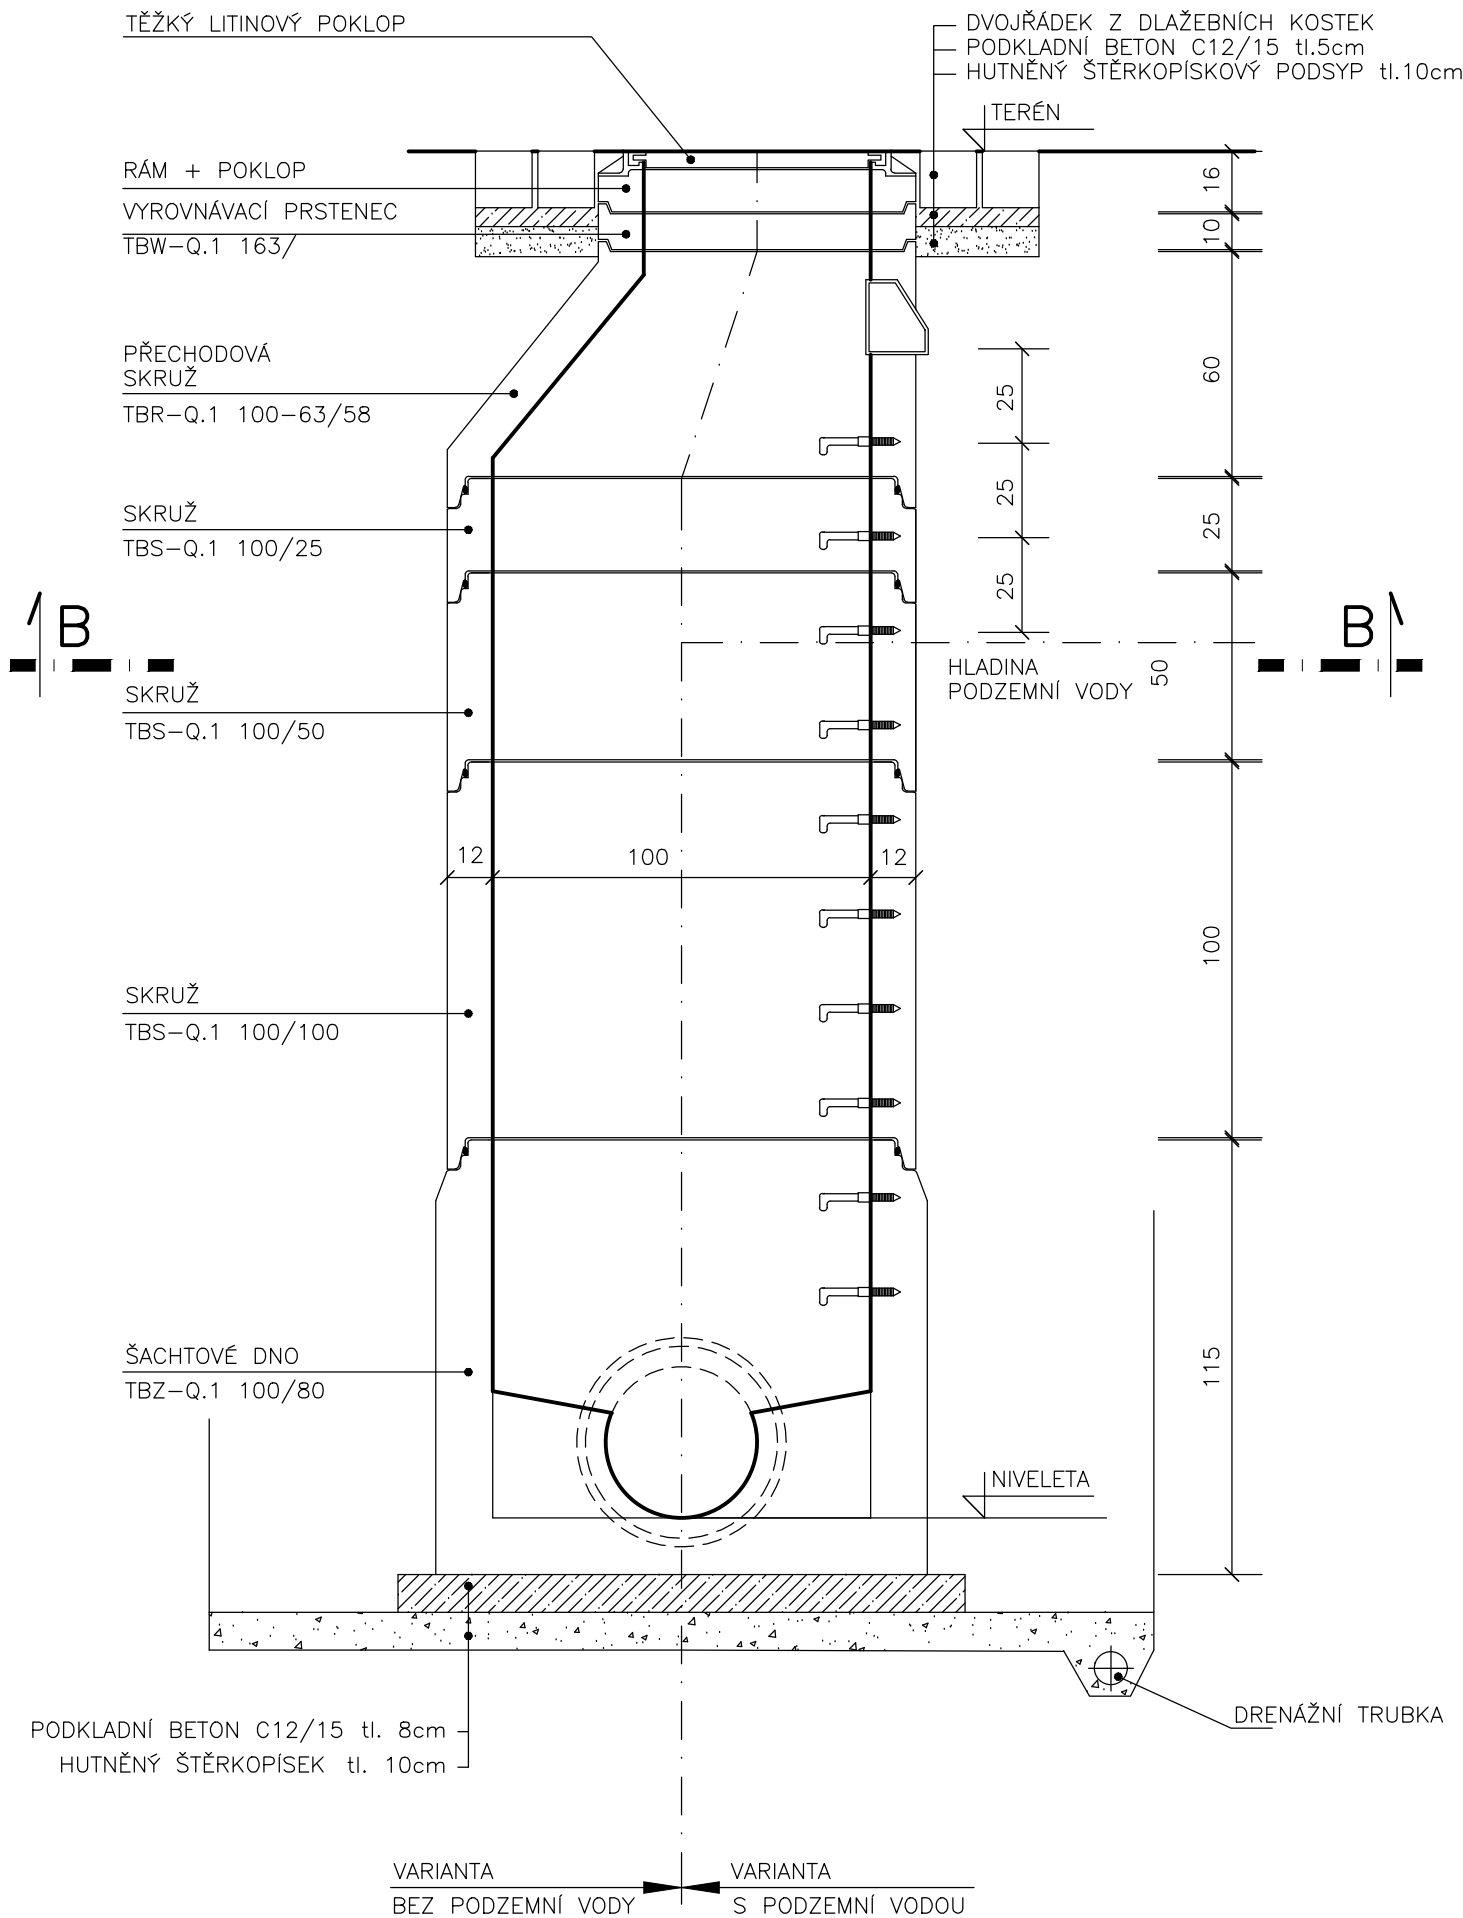


ŘEZ B–B

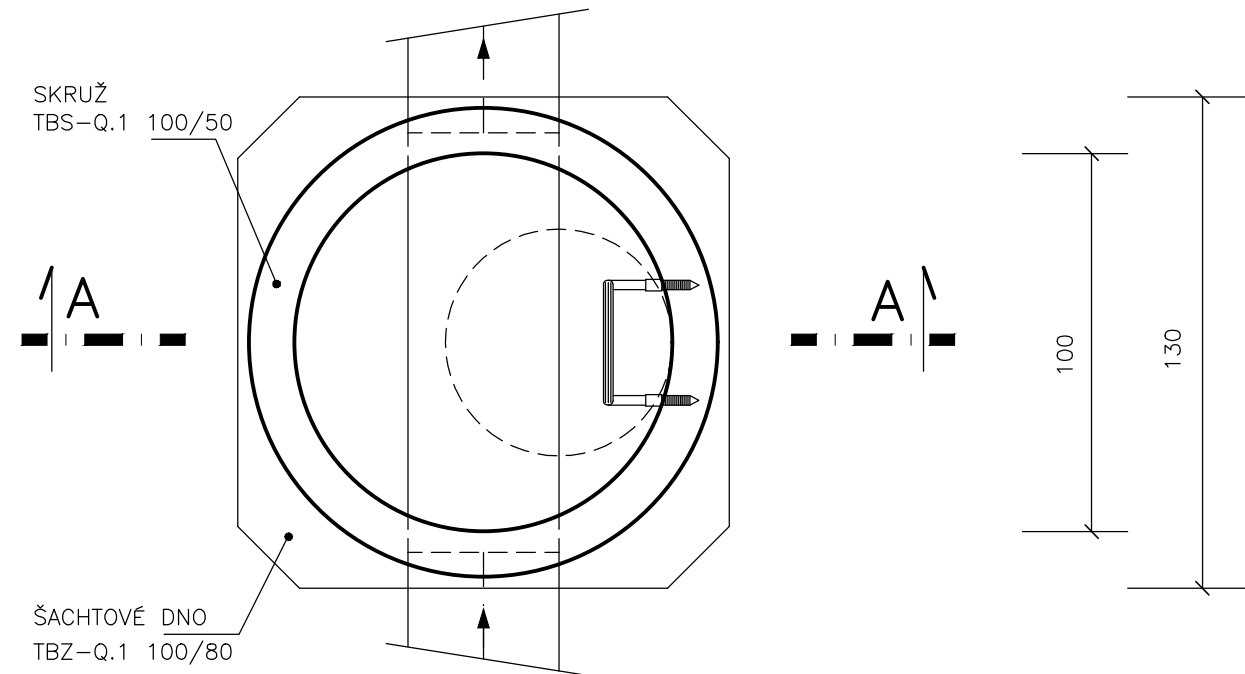

PRYŽOVÝ PROGRESÍVNÍ SPOJ

”SKRUŽ–SKRUŽ”

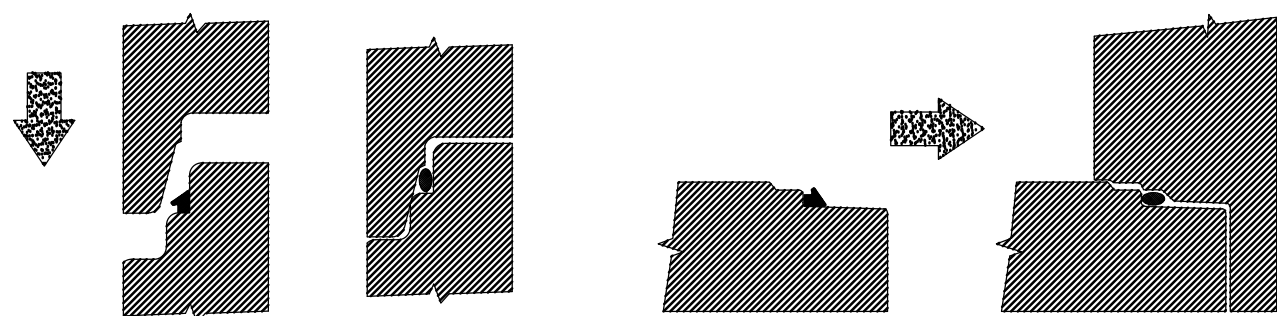

POZNÁMKA

- SKRUŽE I ŠACHTOVÁ DNA JSOU DODÁVÁNY VČETNĚ OCELOVÝCH STUPADEL S PE POVLAKEM DIN 19555
- UVNITŘ ŠACHTOVÉHO DNA JE TOK USMĚRNĚN LAMINÁTOVOU KYNETOU
- VODOTĚSNOST ZAJIŠŤUJE PRYŽOVÝ PROGRESÍVNÍ SPOJ

KÓTOVÁNO V cm

VZOROVÁ REVIZNÍ ŠACHTA NA POTRUBÍ DO DN600

D.1.2–5.3.4