


SO16 PŘÍPOJKA NN, TRAFOSTANICE

KABELY 2 II CYKY-J 4x70, dl. 2 x 90m
KABEL CYKY-J 7x40, dl. 90m
KABELY TCEPKPFL 5x4x0,8 , dl. 90m

ULOŽENÍ DO KABELOVÉ RÝHY, ZEMNÍ PRÁCE DODÁVKOU STAVBY

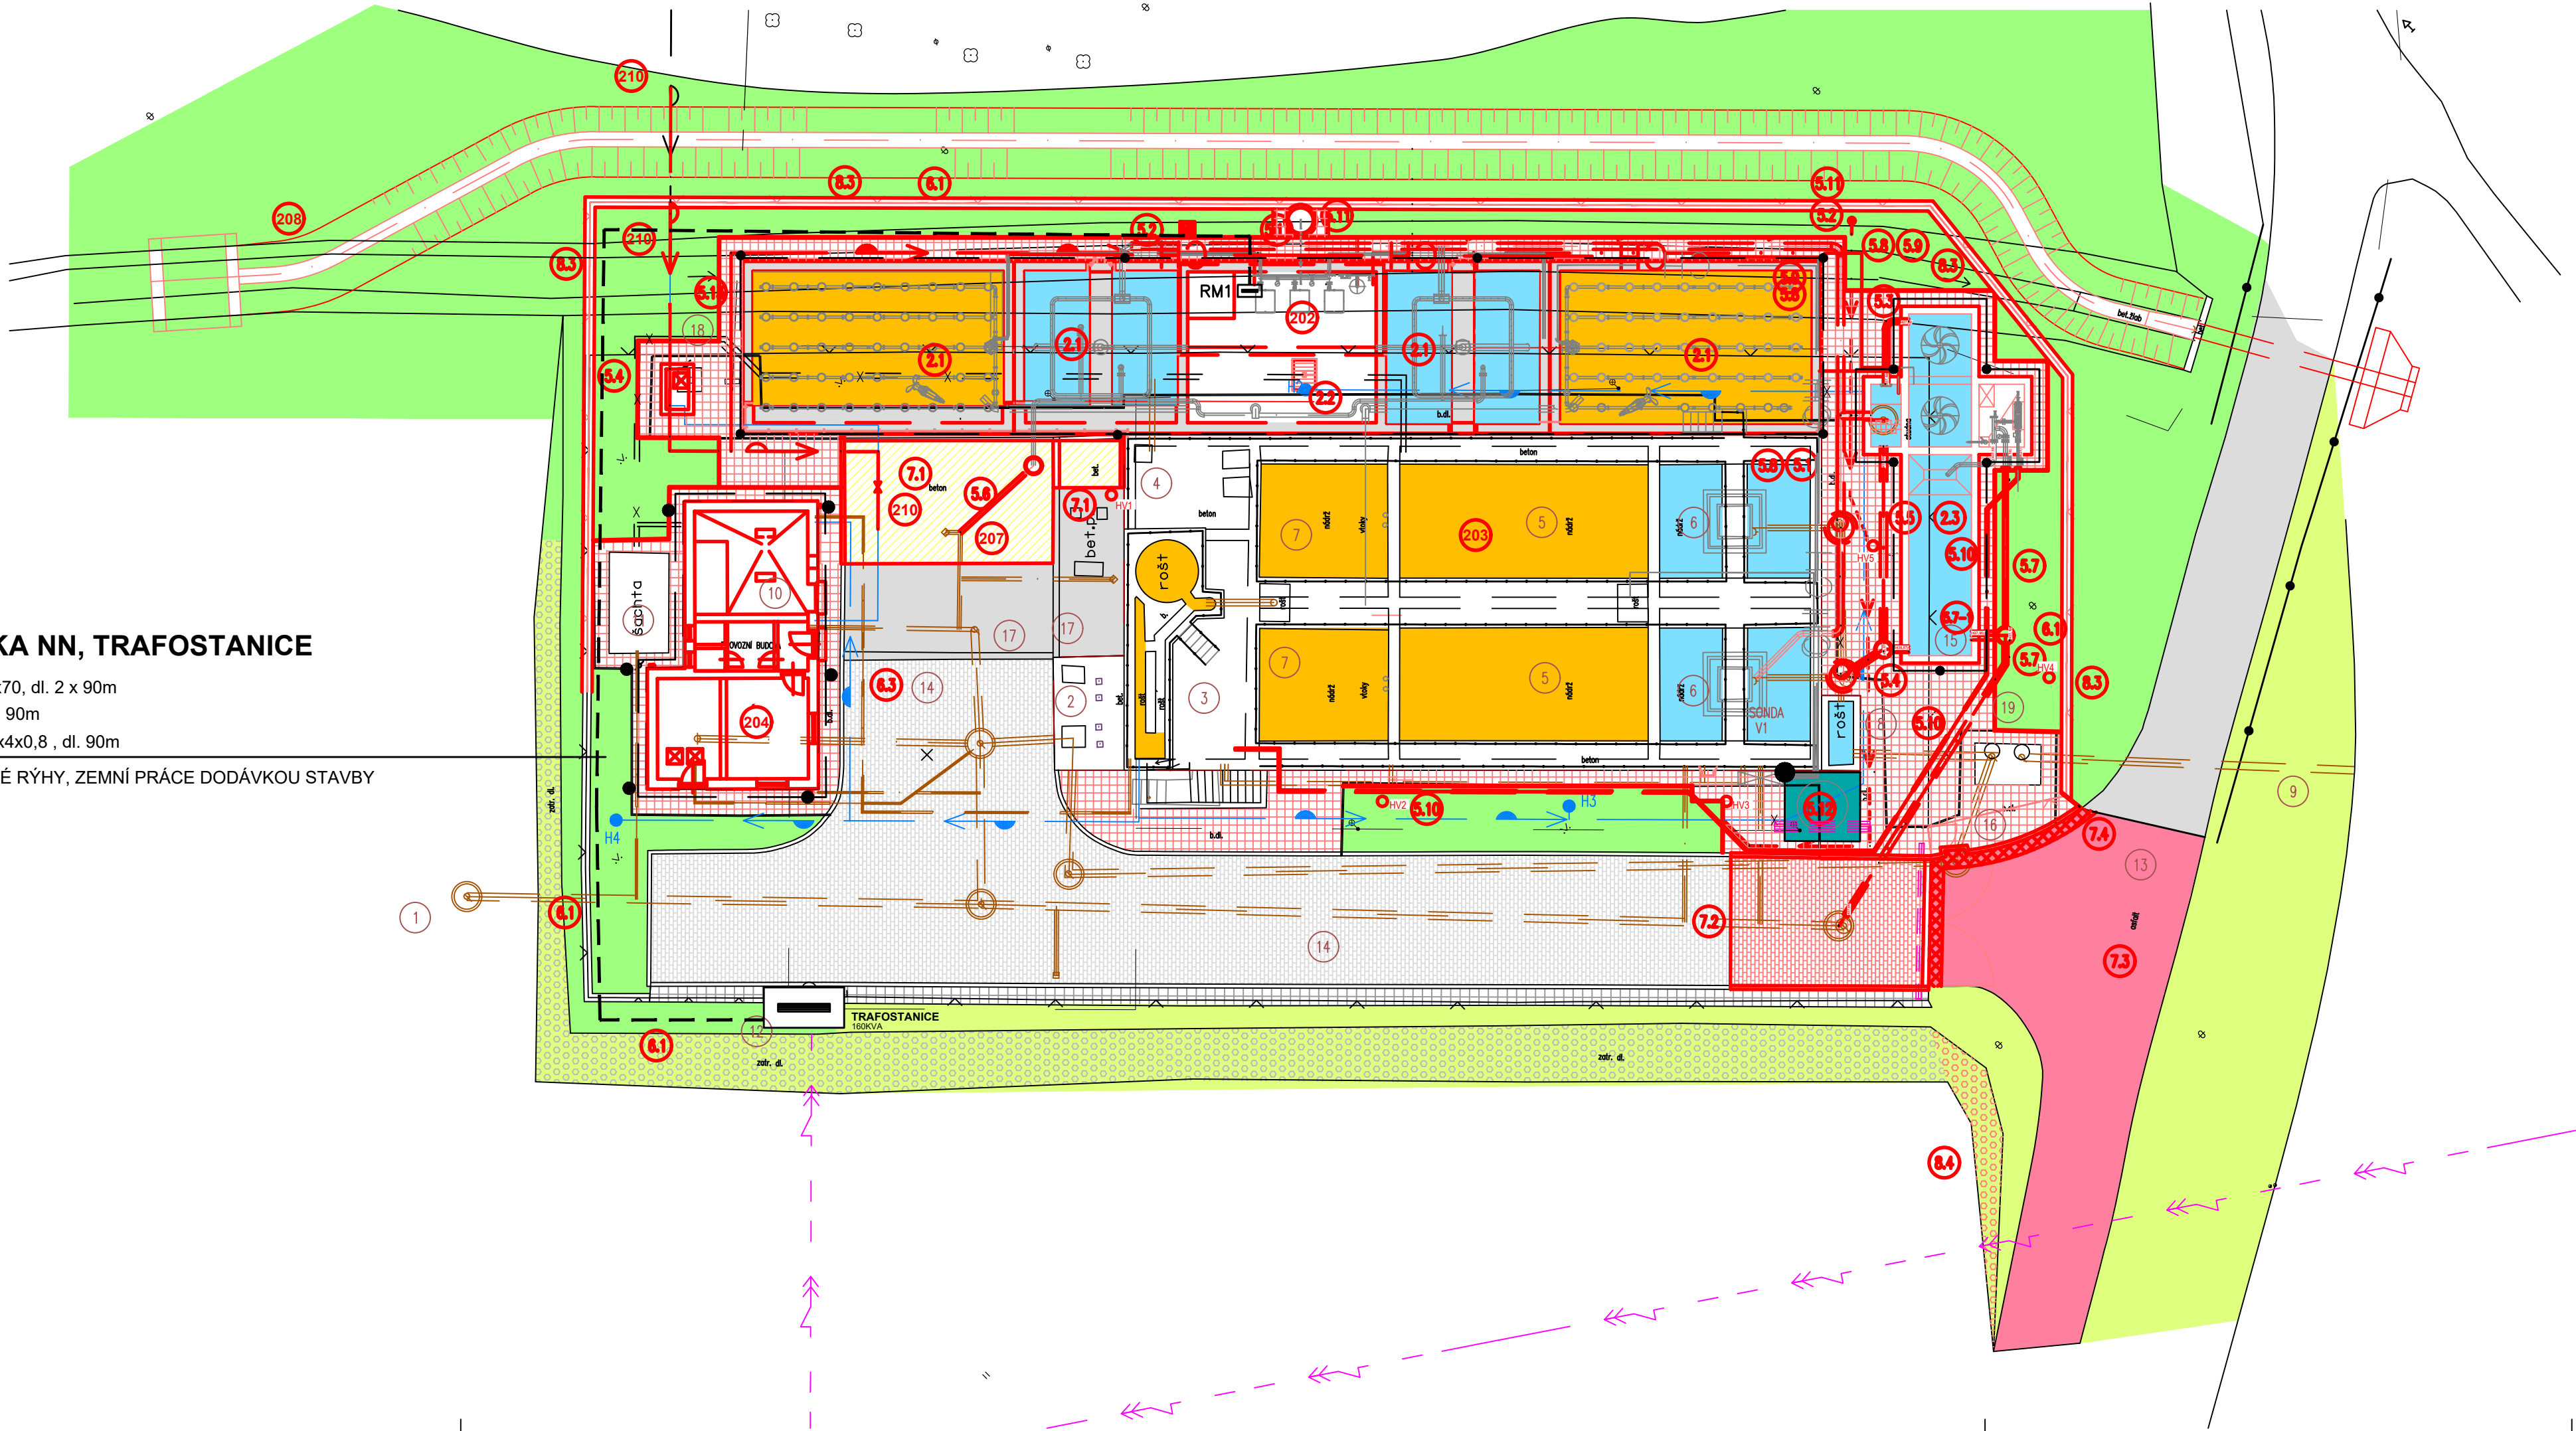

SO 206 - Kabelové trasy a VO
DSO 206.2 - Trafostanice

Rev. č.	Datum	Schválil	Stručný popis změn

KOOPERACE V PROFESI	-	tel.:	-
-	-	e-mail:	-
PRO DUIS s.r.o.	-	IČO:	-

DUIS S.R.O. Projektové a inženýrské služby Srbská 1546/21, 612 00 Brno E-mail: duis@duis.cz www.duis.cz			
Vypracoval:	Projektant:	Hl.ing.projektu: Ing. Vach	Tech. kontrola: Ing. Havla
Objednatel: Městys Luka nad Jihlavou	Investor: Městys Luka nad Jihlavou	Formát:	
Akce:		Datum:	10/2024
LUKA NAD JIHLAVOU, ROZŠÍŘENÍ ČOV A ODKANALIZOVÁNÍ MÍSTNÍ ČÁSTI OTÍN		Stupeň:	RDS
		Soubor:	-
		Měřítko:	-
Příloha: SITUACE PŘÍPOJKY VN A NN		Číslo zakázky: 1313	Č.přílohy: D.1.2-6.2-1