


ČOV LUKA NAD JIHLAVOU - SITUACE

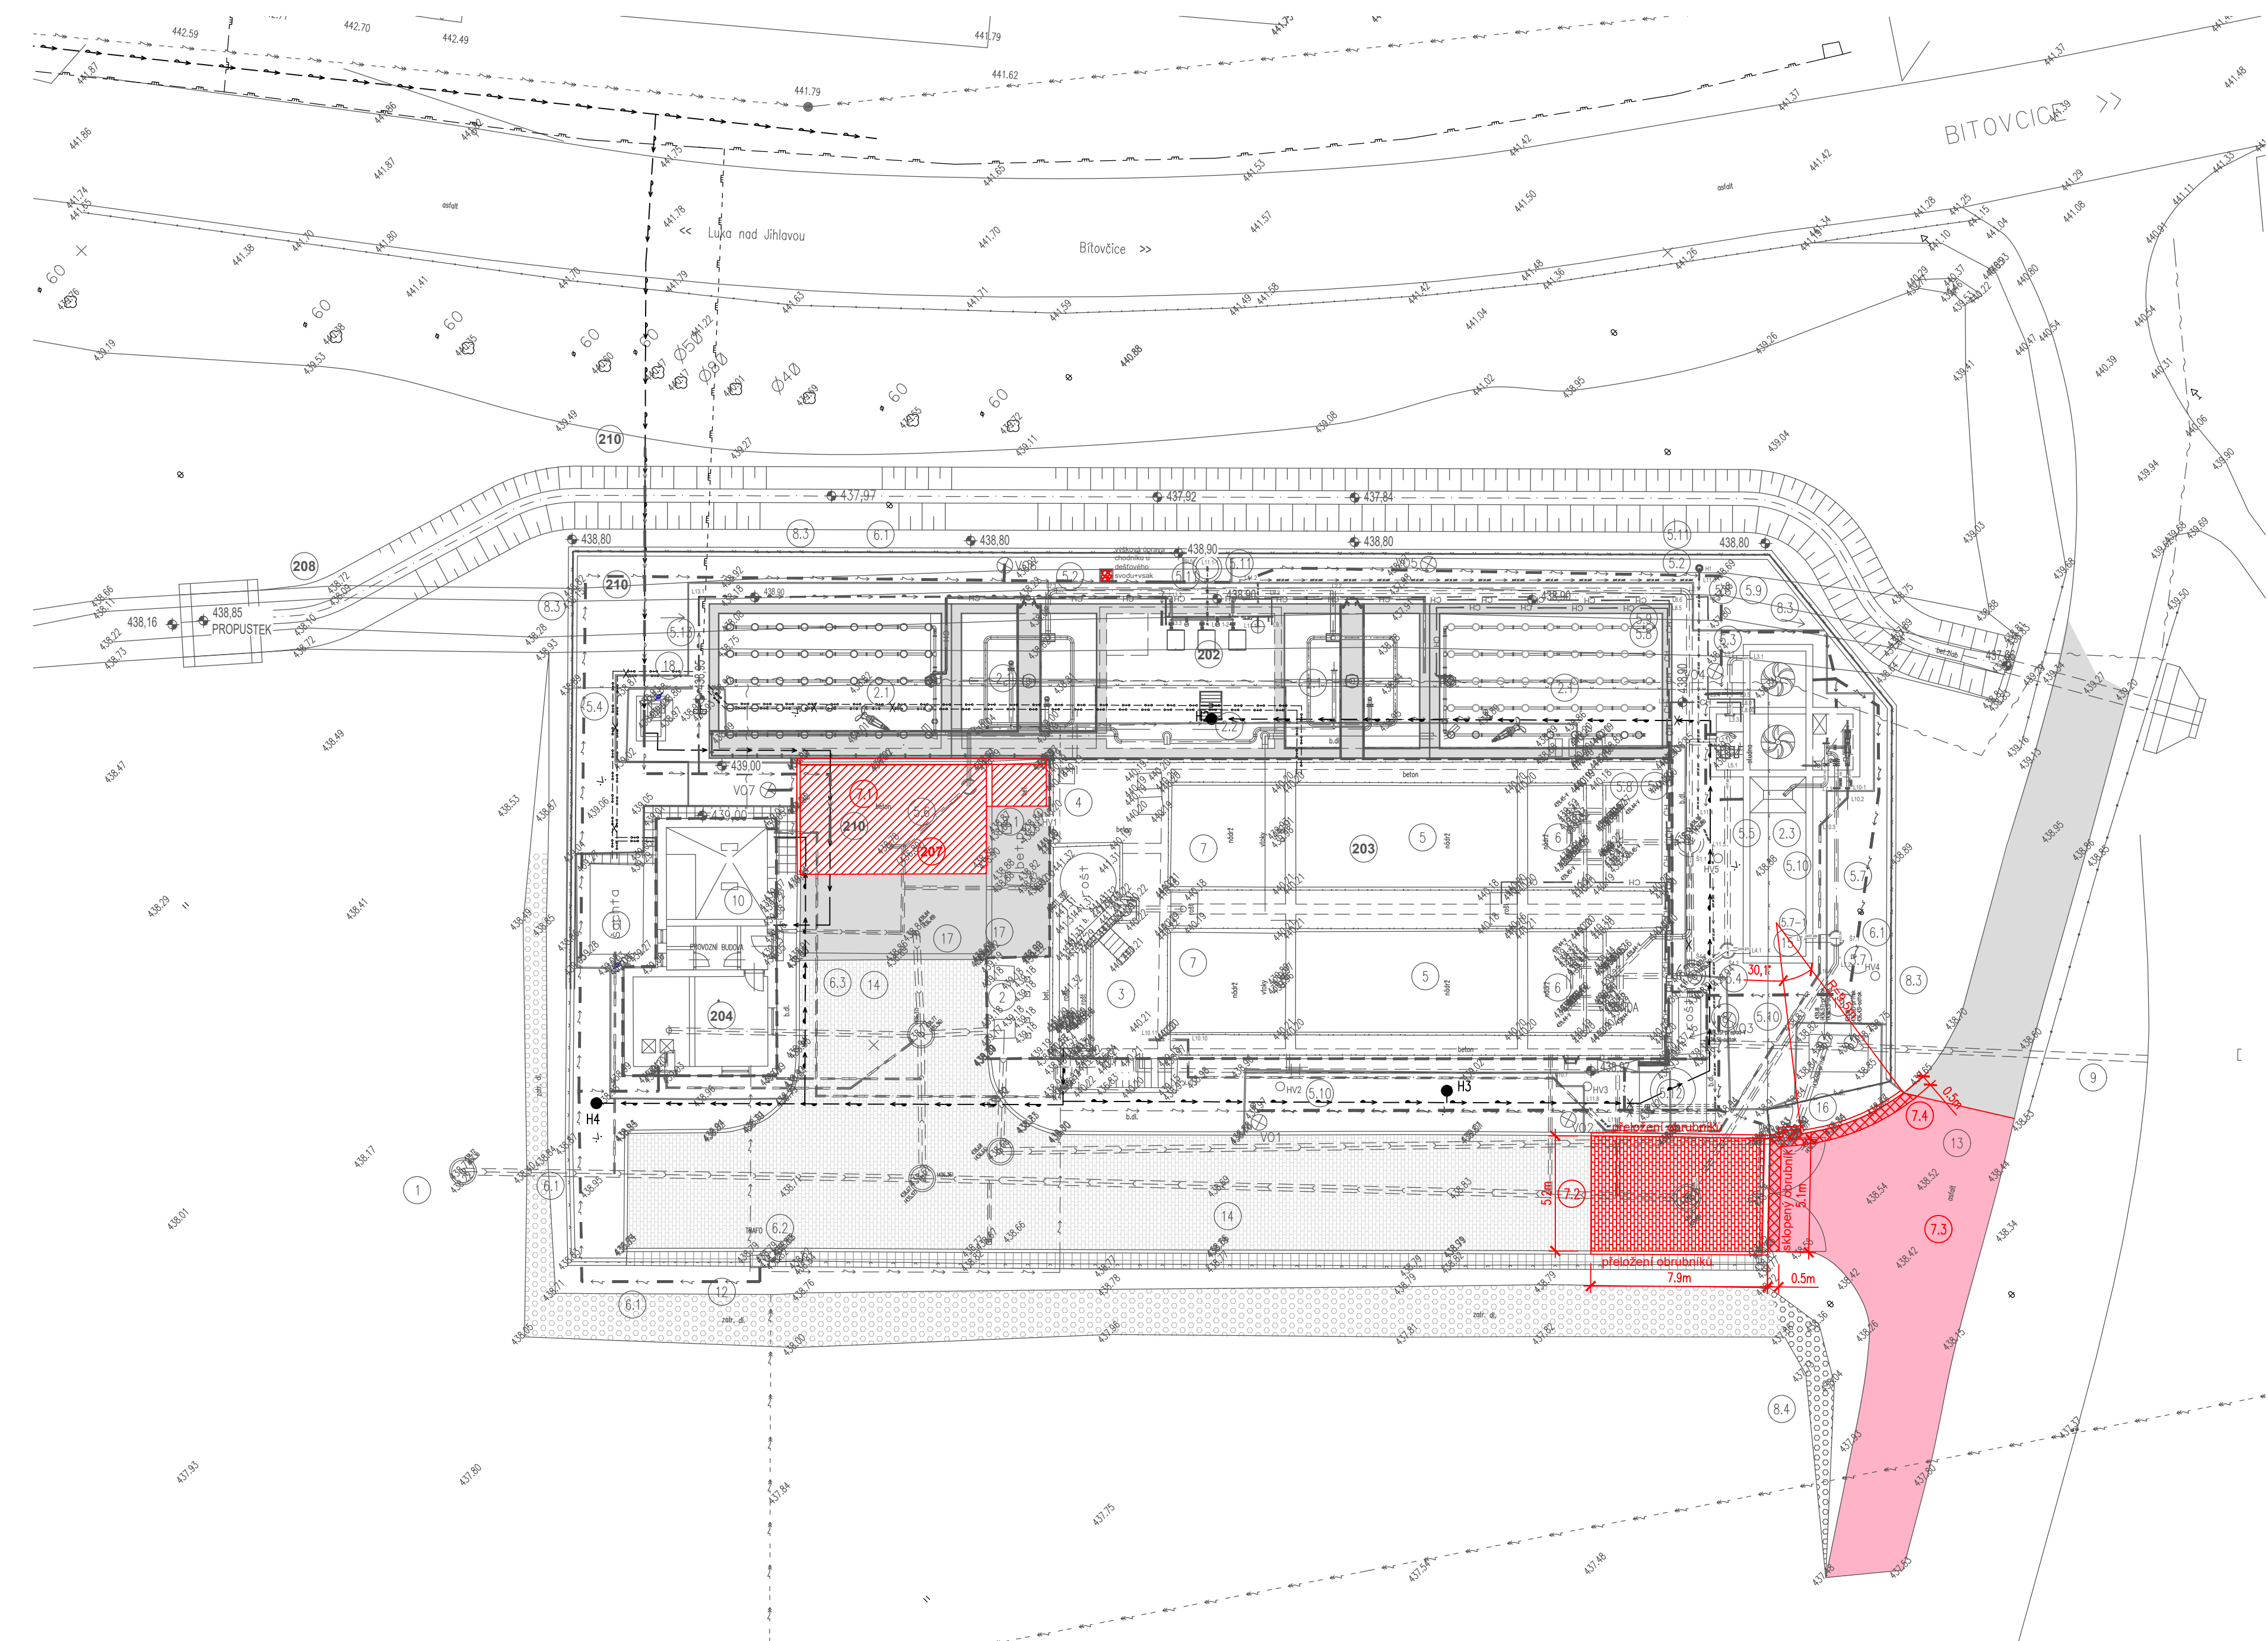

LEGENDA:

- 202** OBJEKT ČOV – NOVÝ
- 2.1 OBJEKT ČOV – NOVÝ – DOLNÍ STAVBA
 - 2.2 OBJEKT ČOV – NOVÝ – HORNÍ STAVBA
 - 2.3 TŘETÍ STUPEŇ ČIŠTĚNÍ
- 203** OBJEKT ČOV – PŮVODNÍ
- 204** PROVOZNÍ OBJEKT
- 205** PROPOJOVACÍ POTRUBÍ A DROBNÉ OBJEKTY
- 5.1 ODTOK Z DOSAZOVACÍCH NÁDRŽÍ DN1,2
 - 5.2 ODTOK Z DOSAZOVACÍCH NÁDRŽÍ DN3,4
 - 5.3 NÁTOK NA III.STUPĚŇ
 - 5.4 ODTOK Z III.STUPNĚ
 - 5.5 OBTOK III.STUPNĚ
 - 5.6 POTRUBÍ PLOVOUNÍHO KALU
 - 5.7 PLOVOUNÍ KAL Z III.STUPNĚ
 - 5.8 PLOVOUNÍ KAL Z III.STUPNĚ
 - 5.8-1 POTRUBÍ CHEMIE
 - 5.8-2 POTRUBÍ CHEMIE
 - 5.9 POTRUBÍ FLOKULANTU
 - 5.10 PŘEBYTEČNÝ KAL Z III.STUPNĚ
 - 5.11 POTRUBÍ UŽITKOVÉ VODY
 - 5.11-1 POTRUBÍ UŽITKOVÉ VODY
 - 5.12 BETONOVÁ PLOCHA NA CHEMII
 - 5.13 POTRUBÍ PITNÉ VODY
- 206** KABELOVÉ TRASY A VENKOVNÍ OSVĚTLENÍ
- 6.1 KABELOVÉ TRASY
 - 6.3 TRAFOSTANICE
 - 6.3 ZEMNĚNÍ OBJEKTU
- 207** KOMUNIKACE
- 7.1 BETONOVÉ PLOCHY STÁVAJÍCÍ
 - 7.2 ZÁMKOVÁ DLAŽBA STÁVAJÍCÍ
 - 7.3 OPRAVA BETONOVÉ PLOCHY CELKOVÁ PLOCHA 46,0m²
 - 7.4 OPRAVA STÁVAJÍCÍCH POVRCHŮ BZD CELKOVÁ PLOCHA 41,0m²
 - 7.5 OPRAVA POVRCHU ASFALTOVÉ KOMUNIKACE CELKOVÁ PLOCHA 125,0m²
 - 7.6 OPRAVA KONSTRUKCE ASFALTOVÉ KOMUNIKACE CELKOVÁ PLOCHA 6,0m²
- 208** TERÉNNÍ, SADOVÉ ÚPRAVY A OPLOČENÍ
- 210** PŘELOŽKA PŘÍPOJKY VODY
- POTRUBÍ PITNÉ VODY

LEGENDA - STÁVAJÍCÍ OBJEKTY

- PŘÍPOJKA PLYNU
 - TELEFONNÍ PŘÍPOJKA
 - PŘÍPOJKA PITNÉ VODY
 - PŘÍPOJKA VN
 - ROZVOD UŽITKOVÉ VODY
 - ZÁVLAHOVÝ HYDRANT
 - ROZVOD PITNÉ VODY
 - KABEL VENKOVNÍHO OSVĚTLENÍ
 - PARKOVÉ SVÍTIDLO VÝBOJKOVÉ
 - OBJEKTOVÁ KANALIZACE
 - OPLOČENÍ ČOV
- PŘÍTOK DO ČOV
 - ČERPAČÍ STANICE ODPADNÍCH VOD
 - HRUBÉ PŘEDČIŠTĚNÍ
 - JÍMKA NA DOVÁŽENÉ VODY
 - AKTIVAČNÍ NÁDRŽ
 - DOSAZOVACÍ NÁDRŽ
 - USKLADŇOVACÍ NÁDRŽ NA KAL
 - MĚRNÝ PŘELIV
 - ODTOK Z ČOV DO TOKU
 - PROVOZNÍ BUDOVA A KALOVÉ HOSPODÁŘSTVÍ
 - KOMPOSTOVÝ FILTR
 - TRANSFORMÁTOR
 - PŘÍJEZDOVÁ KOMUNIKACE (AB)
 - OBJEKTOVÁ KOMUNIKACE (ZÁMKOVÁ DLAŽBA)
 - OPLOČENÍ
 - OBTOK ČOV
 - PLOCHA NA KONTEJNERY A ODVODNĚNÝ KAL
 - VODOMĚRNÁ ŠACHTA
 - SOUTOKOVÁ ŠACHTA SE ZPĚTNOU KLAPKOU



DOKUMENTACE STAVEBNÍCH OBJEKTŮ ČOV
SO 207 Komunikace

Rev. č.	Datum	Schválil	Stručný popis změn
KOOPERACE V PROFESI			tel.: -
-			e-mail: -
PRO DUIS s.r.o.			IČO: -

DUIS		DUIS S.R.O. Projektové a inženýrské služby Srbeka 1548/21, 612 00 Brno E-mail: duis@duis.cz www.duis.cz	
Vypracoval:	Projektant:	H.ling.projektus Ing. Vach Ing. Havla	Tech. kontrola:
Objednatel:	Investor:	Město Luka nad Jihlavou	Město Luka nad Jihlavou
Akce:	Formát:	6 A4	Datum:
LUKA NAD JIHLAVOU, ROZŠÍŘENÍ ČOV A ODKANALIZOVÁNÍ MÍSTNÍ ČÁSTI OTÍN		Stupeň:	10/2024
Soubor:		ST_LUKA-ČOV-ROZ	Stupeň:
Měřítko:		1:200	Stupeň:
Přiloha:		Číslo zakázky:	Č.přilohy:
Situace komunikací		1313	D.1.2-7.1