


ČOV LUKA NAD JIHLAVOU - SITUACE

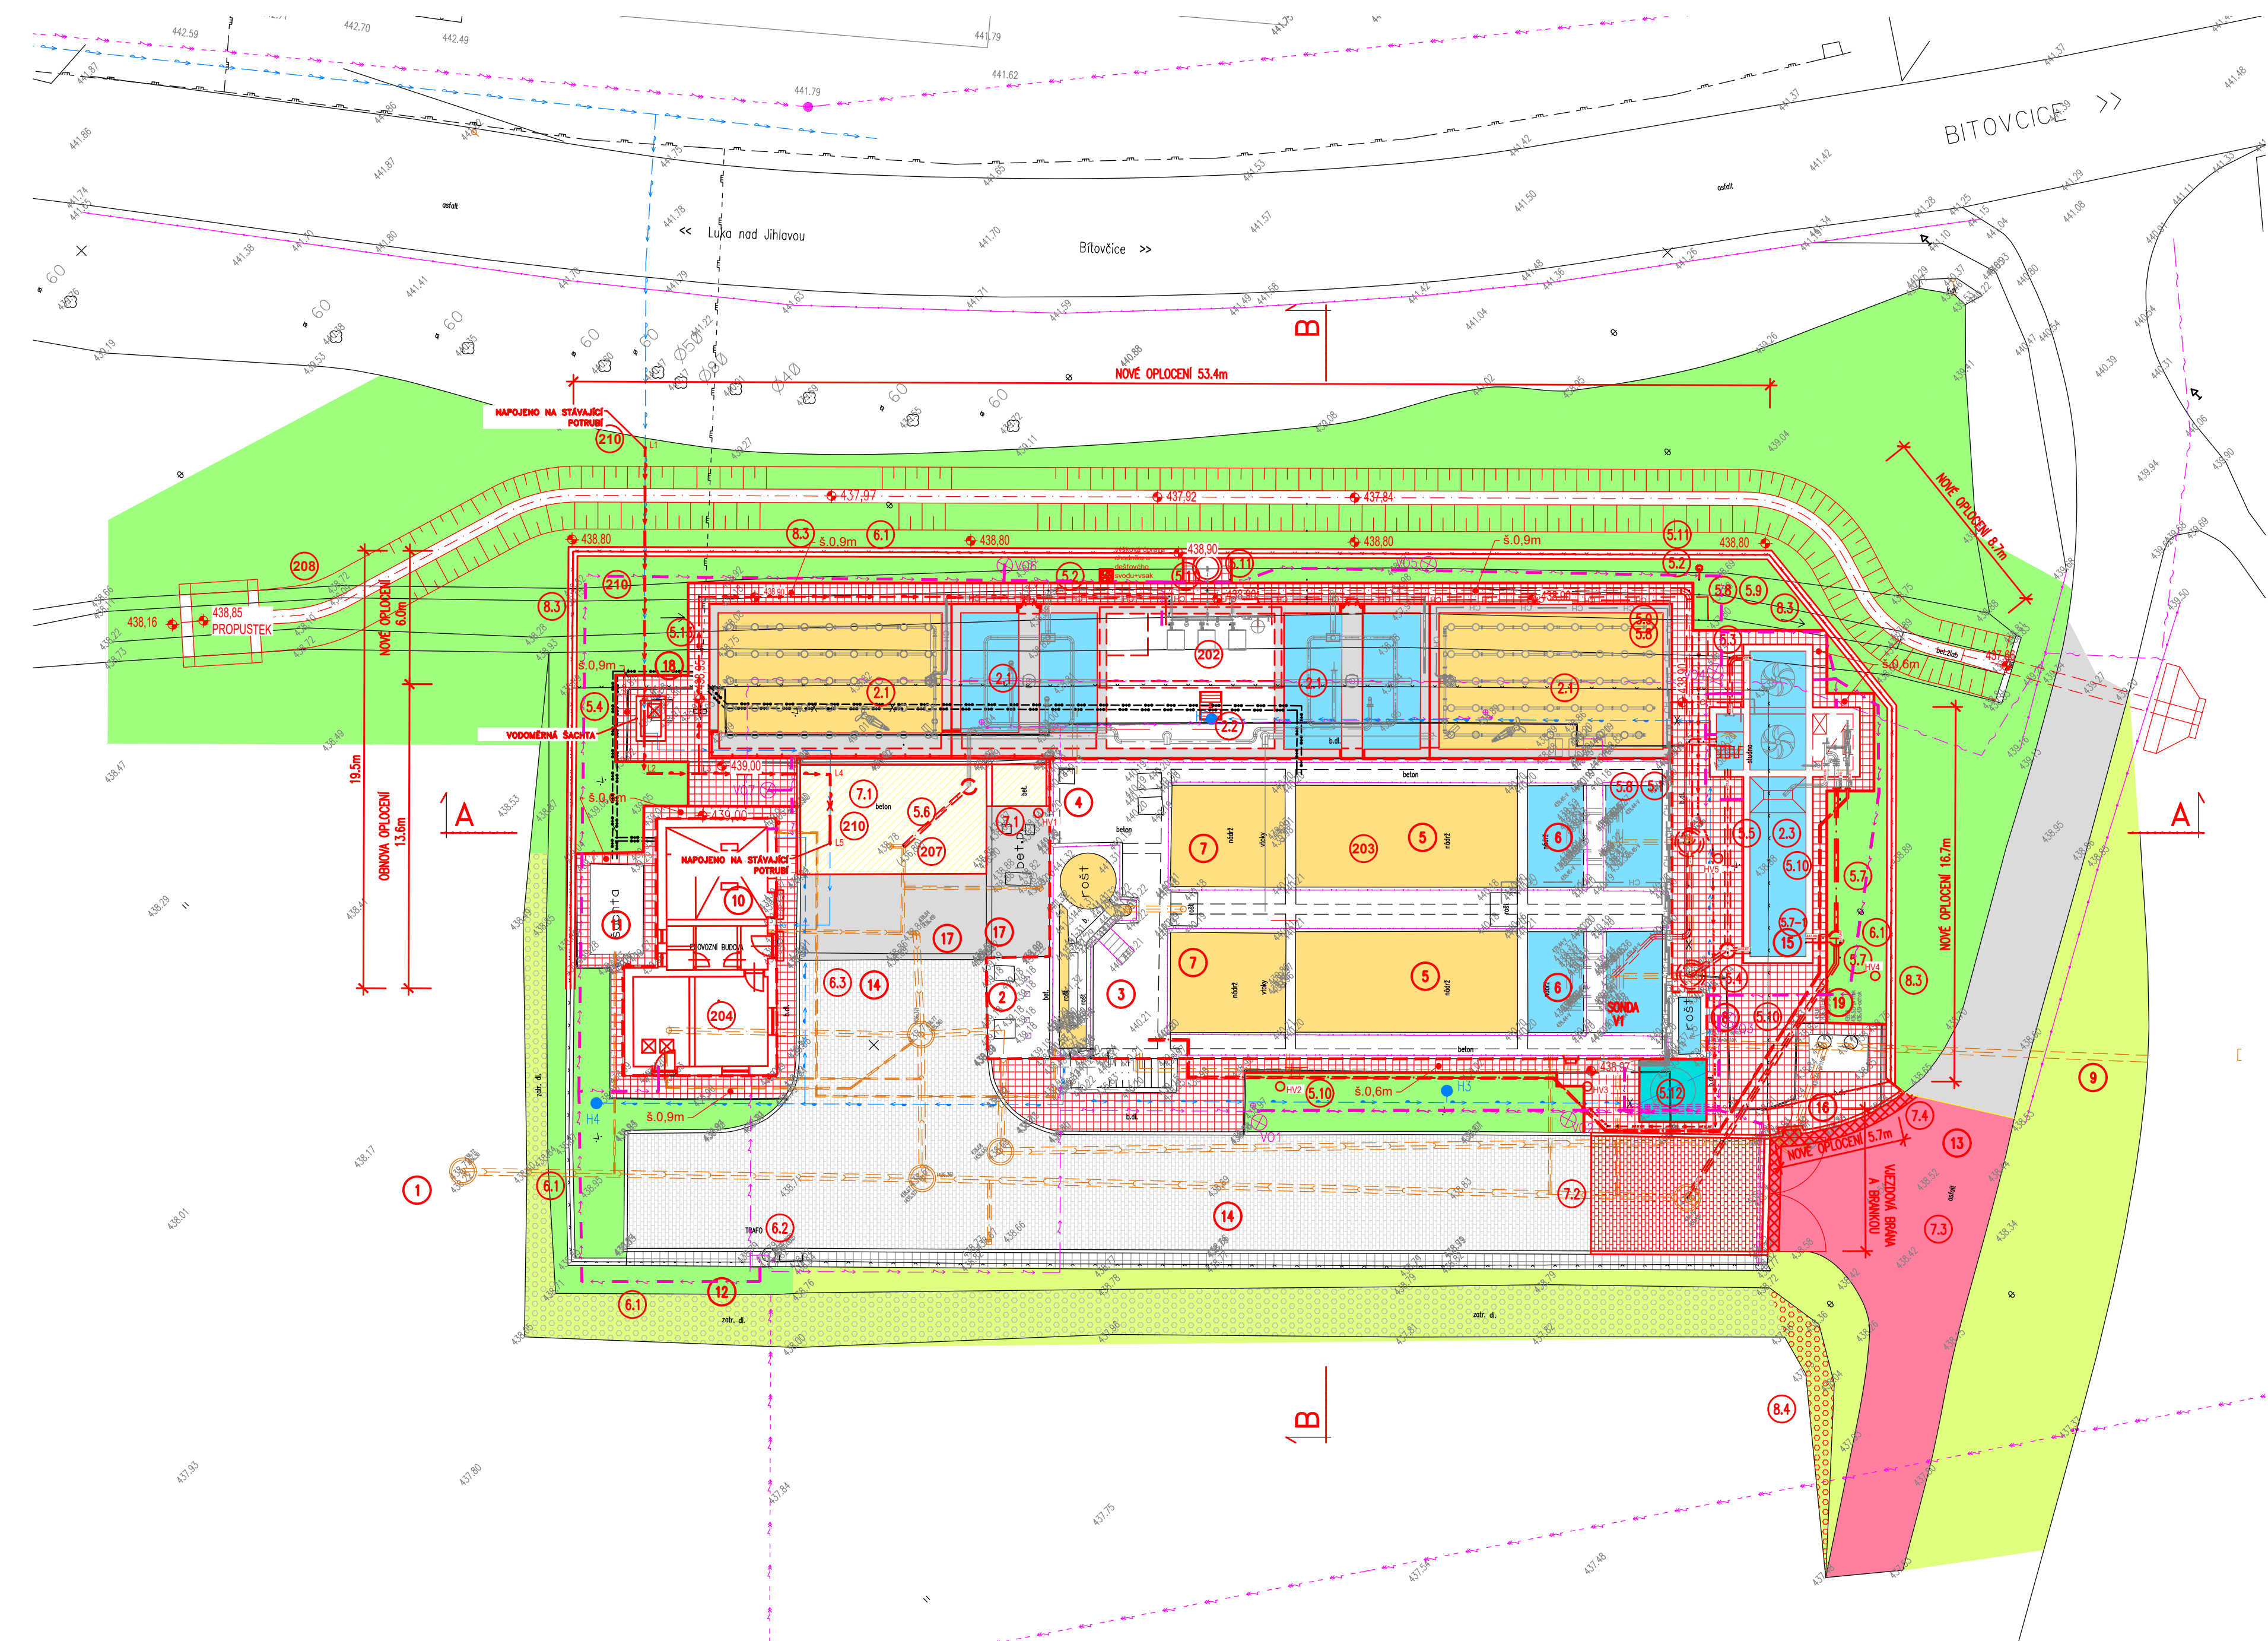

LEGENDA:

STAVEBNÍ OBJEKTY

- 201 PŘÍPRAVA OZEMÍ PRO ČOV A ZS
- 202 OBJEKT ČOV – NOVÝ
- 2.1 OBJEKT ČOV – NOVÝ – DOLNÍ STAVBA
- 2.2 OBJEKT ČOV – NOVÝ – HORNÍ STAVBA
- 2.3 TŘETÍ STUPEŇ ČIŠTĚNÍ
- 203 OBJEKT ČOV – PŮVODNÍ
- 204 PROVOZNÍ OBJEKT
- 205 PROPOJOVACÍ POTRUBÍ A DROBNÉ OBJEKTY
- 5.1 ODTOK Z DOSAZOVACÍCH NÁDRŽÍ DN1,2
- 5.2 ODTOK Z DOSAZOVACÍCH NÁDRŽÍ DN3,4
- 5.3 NÁTKA NA III.STUPĚŇ
- 5.4 ODTOK Z III.STUPĚNĚ
- 5.5 OBTOK III.STUPĚNĚ
- 5.6 POTRUBÍ PLOVOUČÍHO KALU
- 5.7 PLOVOUČÍ KAL Z III.STUPĚNĚ
- 5.7.1 PLOVOUČÍ KAL Z III.STUPĚNĚ
- 5.8 POTRUBÍ CHEMIE
- 5.8.1 POTRUBÍ CHEMIE
- 5.9 POTRUBÍ FLOKULANTU
- 5.10 PŘEBYTEČNÝ KAL Z III.STUPĚNĚ
- 5.11 POTRUBÍ UŽITKOVÉ VODY
- 5.11.1 POTRUBÍ UŽITKOVÉ VODY
- 5.12 BETONOVÁ PLOCHA NA CHEMII
- 5.13 POTRUBÍ PITNÉ VODY

206 KABELOVÉ TRASY A VENKOVNÍ OSVĚTLENÍ

- 6.1 KABELOVÉ TRASY
- 6.3 TRAFOSTANICE
- 6.3.1 ZEMNĚNÍ OBJEKTU

207 KOMUNIKACE

- BETONOVÉ PLOCHY STÁVAJÍCÍ
- ZÁMKOVÁ DLAŽBA STÁVAJÍCÍ
- 7.1 OPRAVA BETONOVÉ PLOCHY
- 7.2 OPRAVA STÁVAJÍCÍCH POVRCHŮ BZD
- 7.3 OPRAVA POVRCHU ASFALTOVÉ KOMUNIKACE
- 7.4 OPRAVA KONSTRUKCE ASFALTOVÉ KOMUNIKACE

208 TERÉNNÍ, SADOVÉ ÚPRAVY A OPLOČENÍ

- 8.1 TERÉNNÍ ÚPRAVY
- 8.2 NOVÉ CHODNÍKY Z BETONOVÉ DLAŽBY
CELKOVÁ PLOCHA 255,0m²
CELKOVÁ DÉLKA OBRUBNÍKŮ 145,0m
- 8.3 NOVÉ OPLOČENÍ
CELKOVÁ DÉLKA 105,0m, MONTÁŽ STÁVAJÍCÍ VJEZDOVÉ BRÁNY A BRANKY
- 8.4 NOVÉ ZELENÉ PLOCHY – OSETI A OHUMUSOVÁNÍ
CELKOVÁ PLOCHA 1030,0m²
- DOPLNĚNÍ ZATRAVŇOVACÍCH TVÁRNIC
CELKOVÁ PLOCHA 10,0m²
- 8.5 VSAKOVACÍ BLOK
ROZMĚR 0,5/0,5/0,5m

209 NEOBSAZENO

210 PŘELOŽKA PŘÍPOJKY VODY
POTRUBÍ PITNÉ VODY

LEGENDA - STÁVAJÍCÍ OBJEKTY

- PŘÍPOJKA PLYNU
- TELEFONNÍ PŘÍPOJKA
- PŘÍPOJKA PITNÉ VODY
- PŘÍPOJKA VN
- ROZVOD UŽITKOVÉ VODY
- ZÁVLAHOVÝ HYDRANT
- ROZVOD PITNÉ VODY
- KABEL VENKOVNÍHO OSVĚTLENÍ
- PARKOVÉ SVÍTIDLO VÝBOJKOVÉ
- OBJEKTOVÁ KANALIZACE
- OPLOČENÍ ČOV

- 1 PŘÍTOK DO ČOV
- 2 ČERPAČÍ STANICE ODPADNÍCH VOD
- 3 HRUBÉ PŘEDČIŠTĚNÍ
- 4 JÍMKY NA DOVAŽENÉ VODY
- 5 AKTIVAČNÍ NÁDRŽ
- 6 DOSAZOVACÍ NÁDRŽ
- 7 USKLADŇOVACÍ NÁDRŽ NA KAL
- 8 MĚRNÝ PŘELIV
- 9 ODTOK Z ČOV DO TOKU
- 10 PROVOZNÍ BUDOVA A KALOVÉ HOSPODÁŘSTVÍ
- 11 KOMPOSTOVÝ FILTR
- 12 TRANSFORMÁTOR
- 13 PŘÍJEZDOVÁ KOMUNIKACE (AB)
- 14 OBJEKTOVÁ KOMUNIKACE (ZÁMKOVÁ DLAŽBA)
- 15 OPLOČENÍ
- 16 OBTOK ČOV
- 17 PLOCHA NA KONTEJNERY A ODVODNĚNÝ KAL
- 18 VODOMĚRNÁ ŠACHTA
- 19 SOUTOKOVÁ ŠACHTA SE ZPĚTNOU KLAPKOU

Kraj Vysočina
FOND VYSOČINY

DOKUMENTACE STAVEBNÍCH OBJEKTŮ ČOV
SO 208 Terénní, sadové úpravy a oplocení

Rev. č.	Datum	Schválil	Stručný popis změn

KOOPERACE V PROFESI	-	tel.:	-
-	-	e-mail:	-
PRO DUIS s.r.o.	-	IČO:	-

DUIS		DUIS S.R.O. Projektové a inženýrské služby Srběka 1546/21, 612 00 Brno E-mail: duis@duis.cz www.duis.cz	
Vypracoval:	Projektant:	H.ling.projektus Ing. Vach/MS	Tech. kontrola: Ing. Havla/MS
Objednatel: Město Luka nad Jihlavou	Investor: Město Luka nad Jihlavou	Formát:	6 A4
Akce:		Datum:	10/2024
LUKA NAD JIHLAVOU, ROZŠÍŘENÍ ČOV A ODKANALIZOVÁNÍ MÍSTNÍ ČÁSTI OTÍN		Stupeň:	RDS
		Soubor:	ST_LUKA-ČOV-005
		Měřítko:	1:200
Příloha: Situace terénních, sadových úprav, chodníků a oplocení		Číslo zakázky:	1313
		Č.přílohy:	D.1.2-8.1