


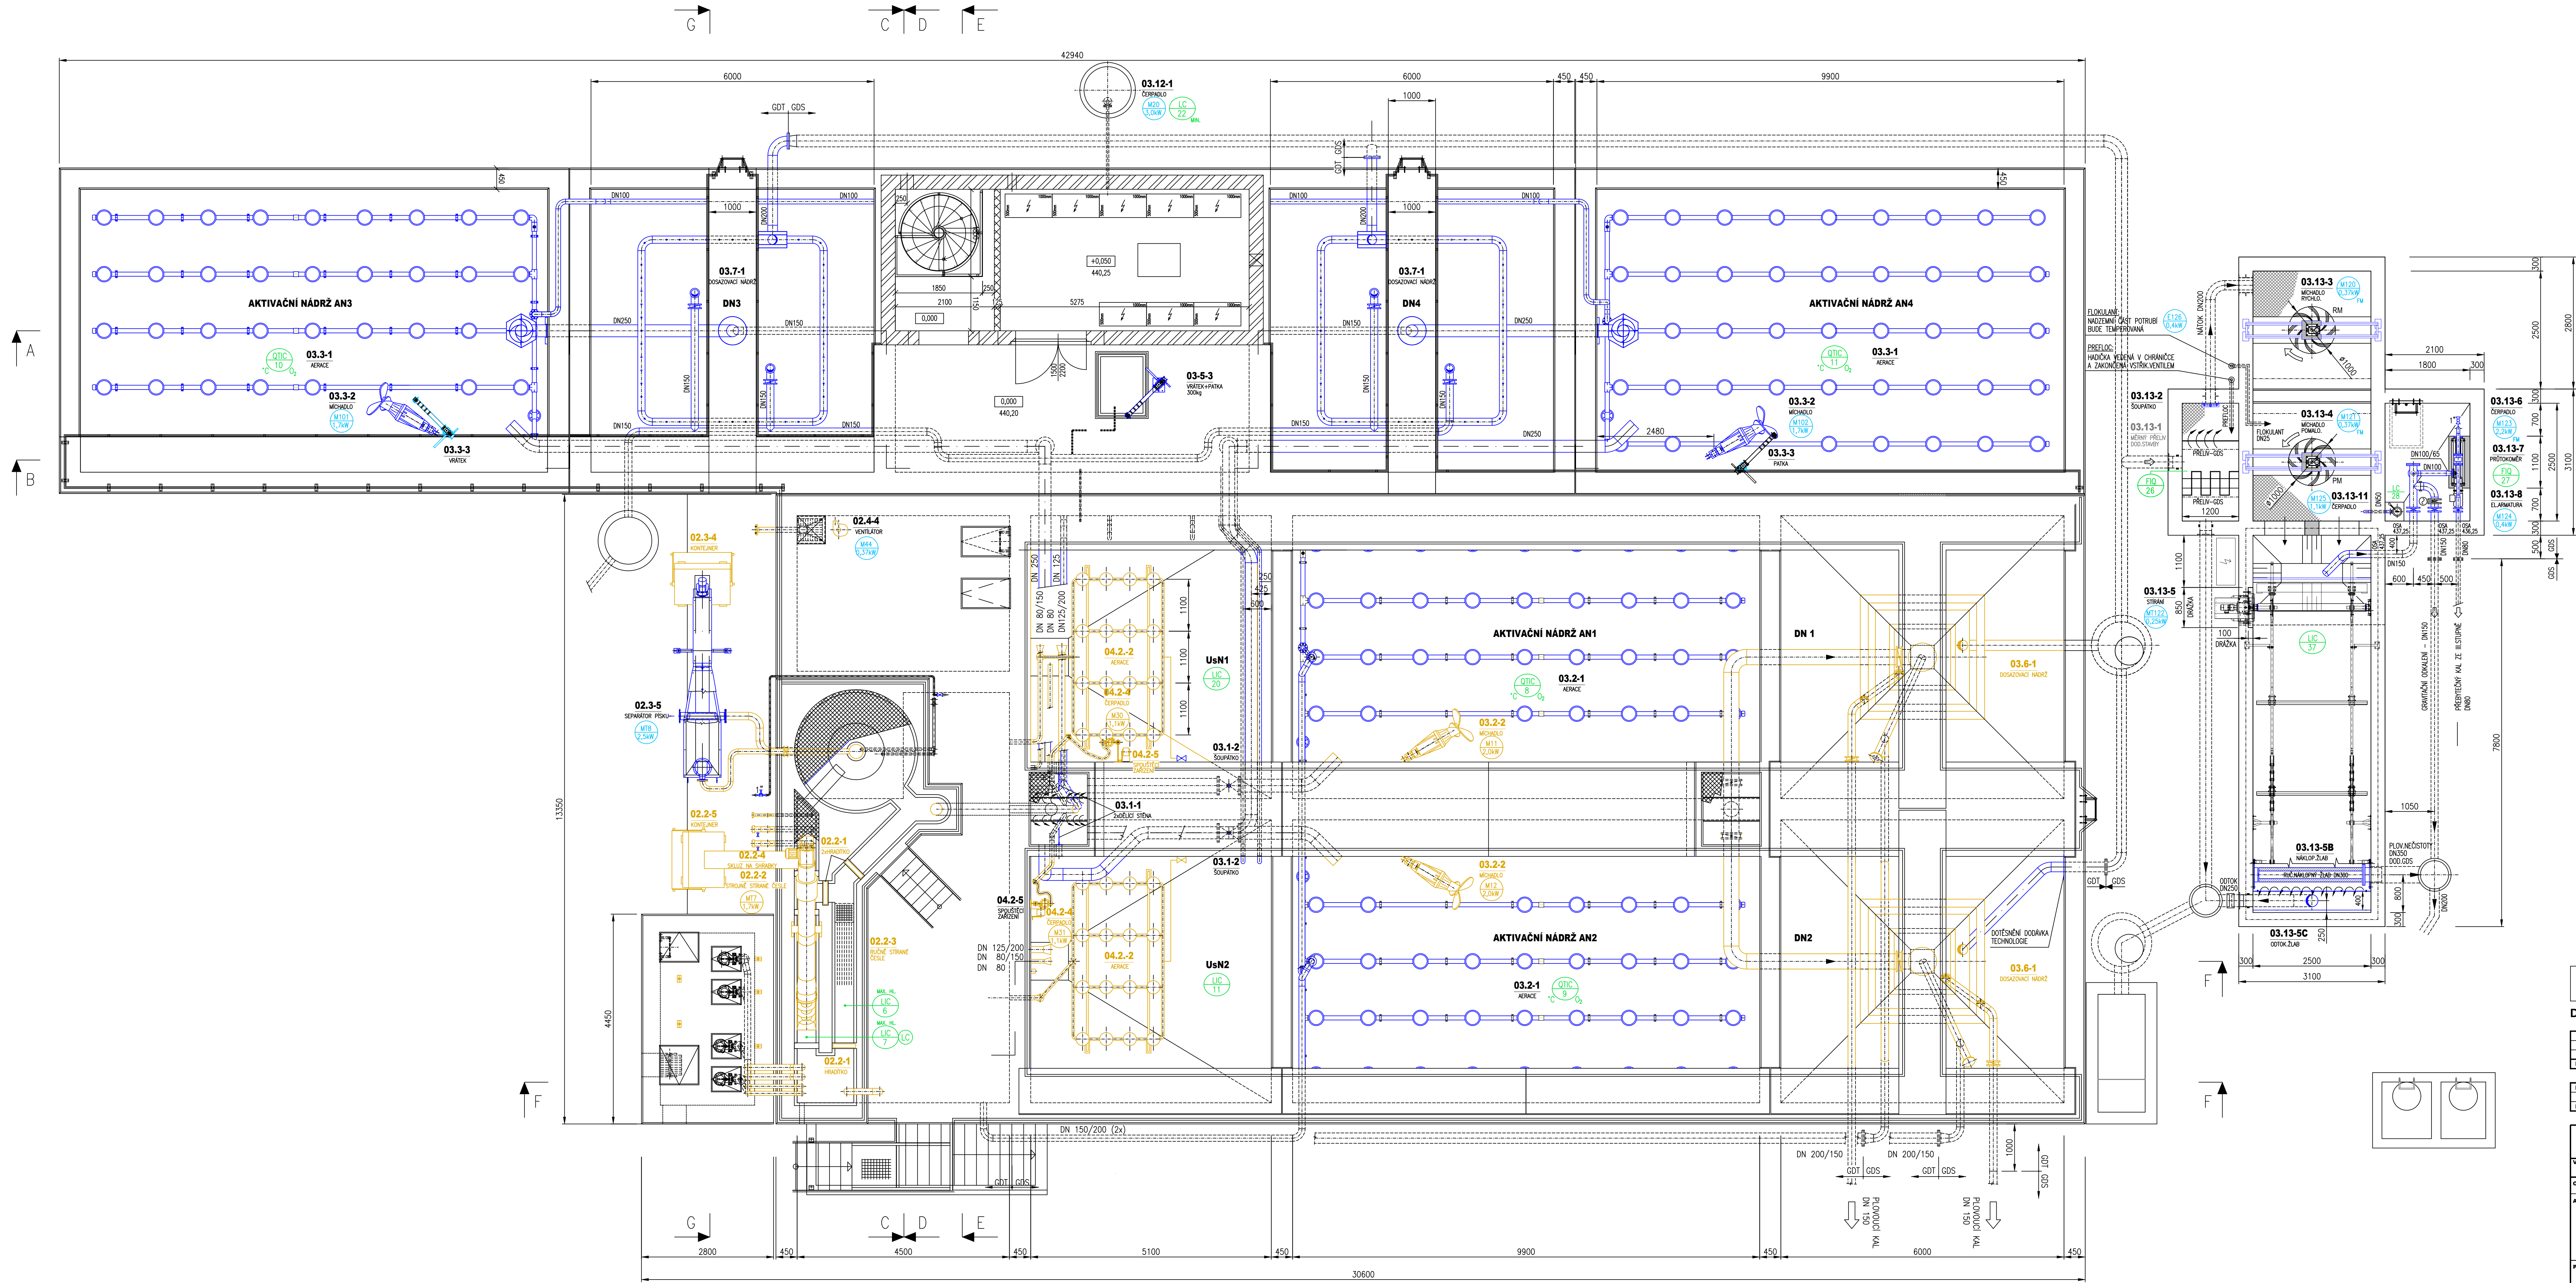

Dokumentace technických a technologických zařízení

Rev. č.	Datum	Schválí	Stužný popis změn

KOOPERACE V PROFESI	JMENO	tel.:
PRO DUIS s.r.o.	ADRESA	fax:
		iČO:

DUIS		DUIS s.r.o.	
Vypracoval:	Projektant:	HLAŠKA projekt:	Tech. kontrola:
Číslovková	Číslovková	Ing. Vach	Ing. Vach
Objednatel:	Město Lúka nad Jihlavou	Investor:	Město Lúka nad Jihlavou
Formát:	12 A4	Datum:	10/2024
Stupeň:	RDS	Soubor:	Lúka.dwg
Mřítko:	1:50	Číslo zakázky:	1313
Capitola:	D.2.1-04	VSTUPNÍ ČS, HP, BIOLOGIE - Půdorys 1	