


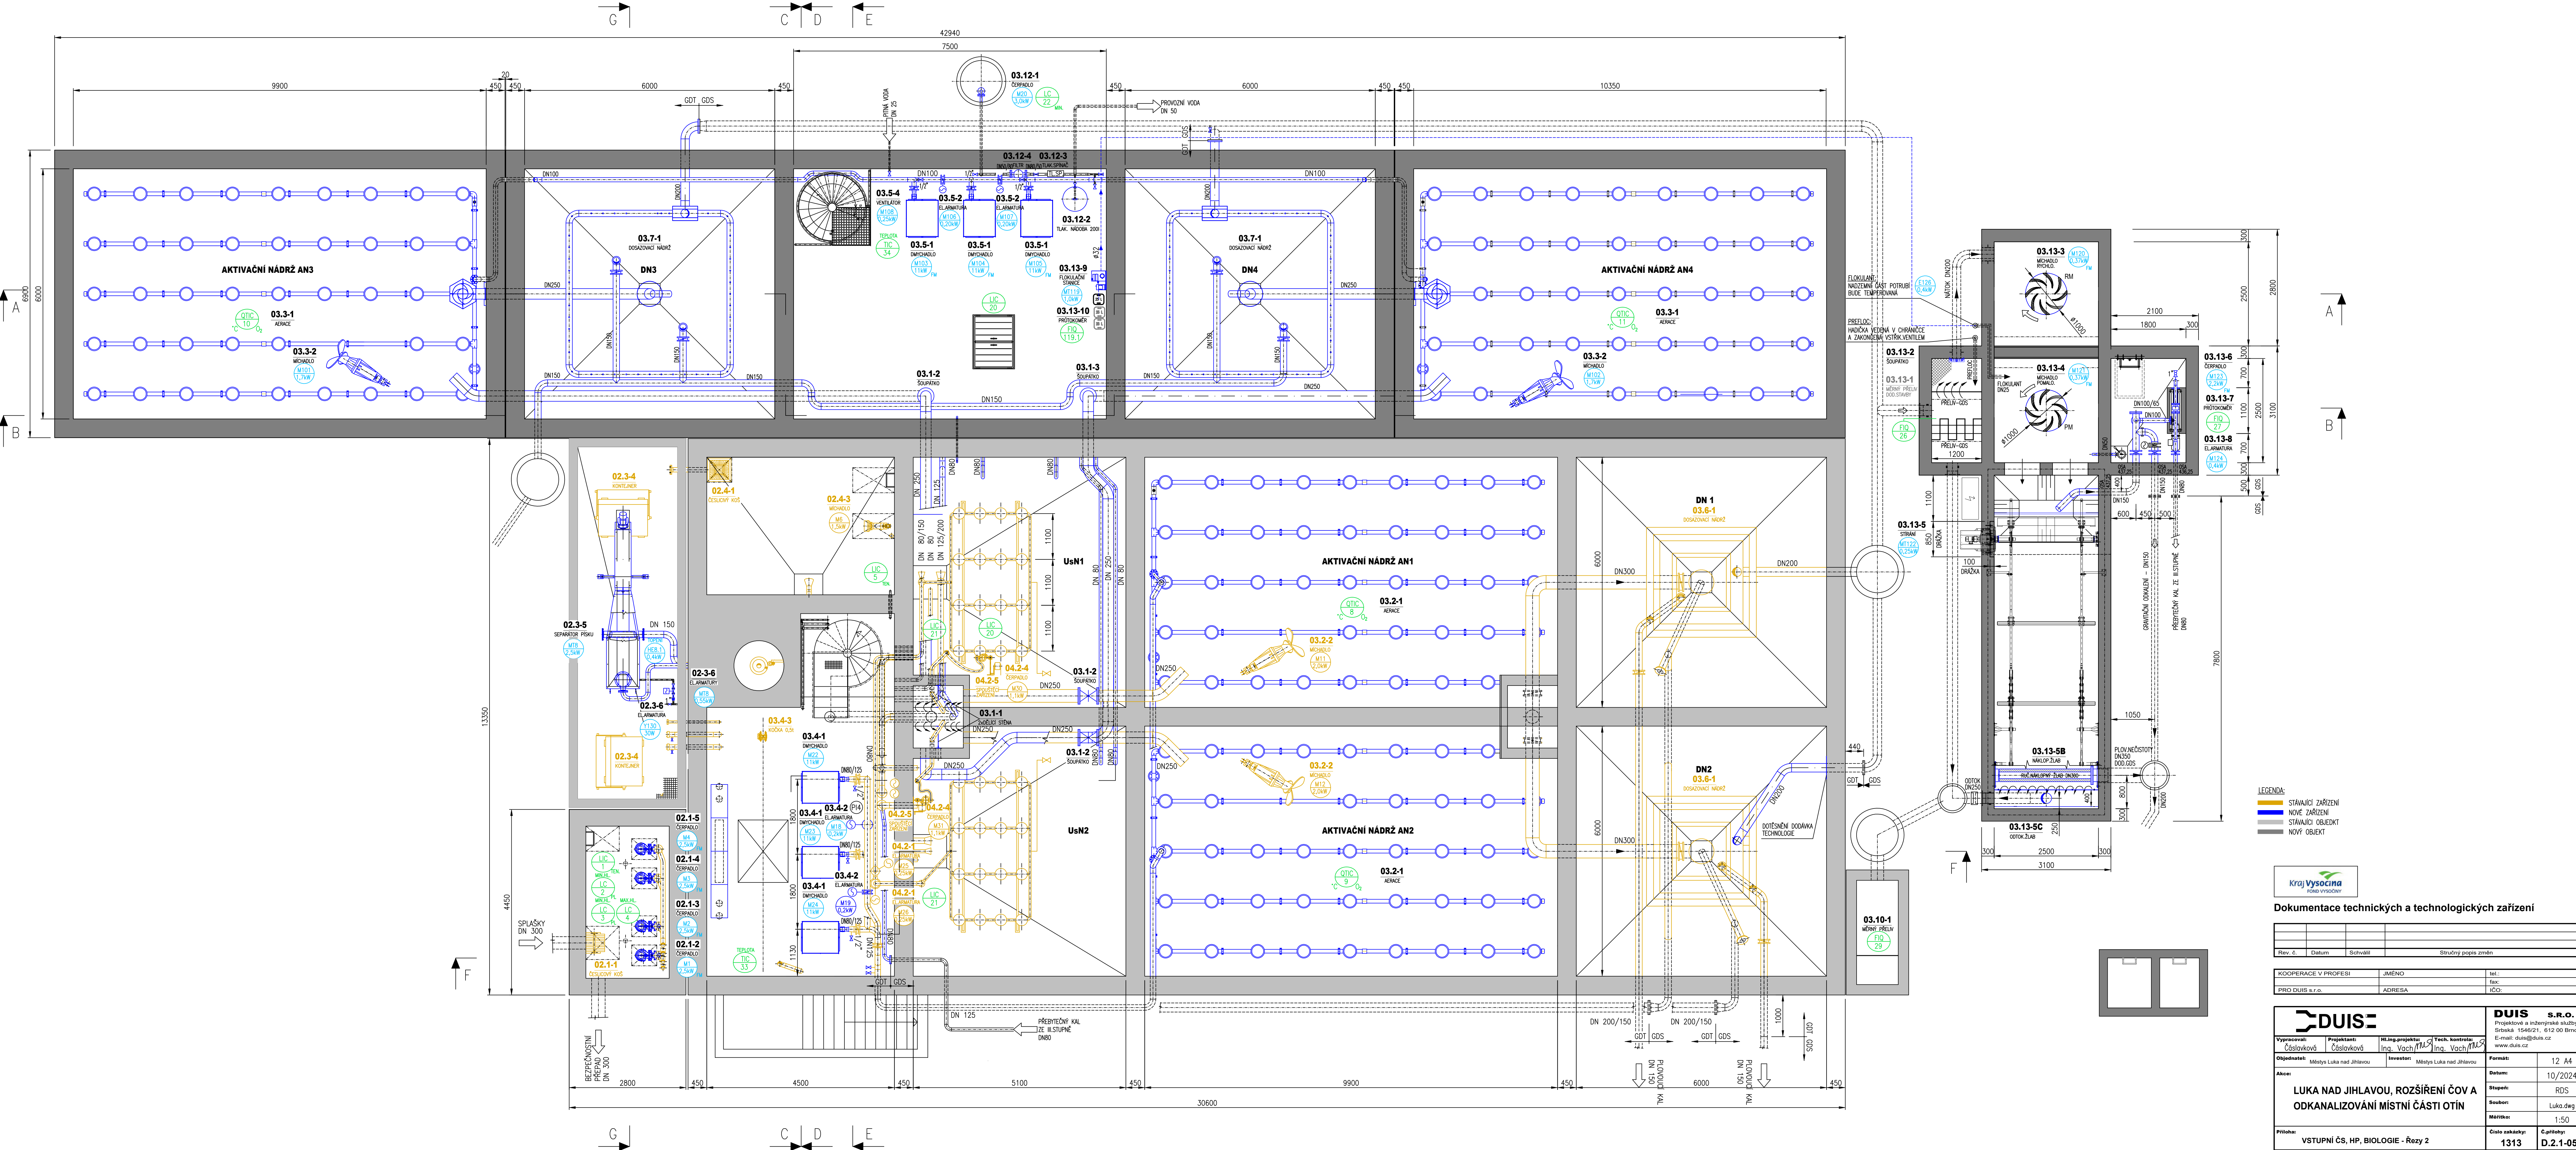

- LEGENDA:
- STÁVAJÍCÍ ZAŘÍZENÍ
 - NOVÉ ZAŘÍZENÍ
 - STÁVAJÍCÍ OBJEKT
 - NOVÝ OBJEKT



Dokumentace technických a technologických zařízení

Rev. č.	Datum	Schválí	Středně popis změn

KOOPERACE V PROFESI:	JMENO:	tel.:
PRO DUIS s.r.o.	ADRESA:	fax:
		ICO:

				DUIS S.R.O. Projektová a inženýrská společnost Sbátka 154b/21, 612 00 Brno Email: dui@duis.cz www.duis.cz		
Vypracoval:	Projektant:	HL.m.projekt:	Tech. kontrola:			
Číslovková	Číslovková	Ing. Vach	Ing. Vach			
Objednatel:	Město Luka nad Jihlavou	Investor:	Město Luka nad Jihlavou	Fornat:	12 A4	
LUKA NAD JIHLAVOU, ROZŠÍŘENÍ ČOV A ODKANALIZOVÁNÍ MÍSTNÍ ČÁSTI OTÍN				Datum:	10/2024	
				Stupeň:	RDS	
				Seznam:	Luka.dwg	
				Měřítko:	1:50	
				Příloha:	VSTUPNÍ ČS, HP, BIOLOGIE - Řez 2	
Číslo zakázky:				1313	Číslo přílohy:	D.2.1-05