
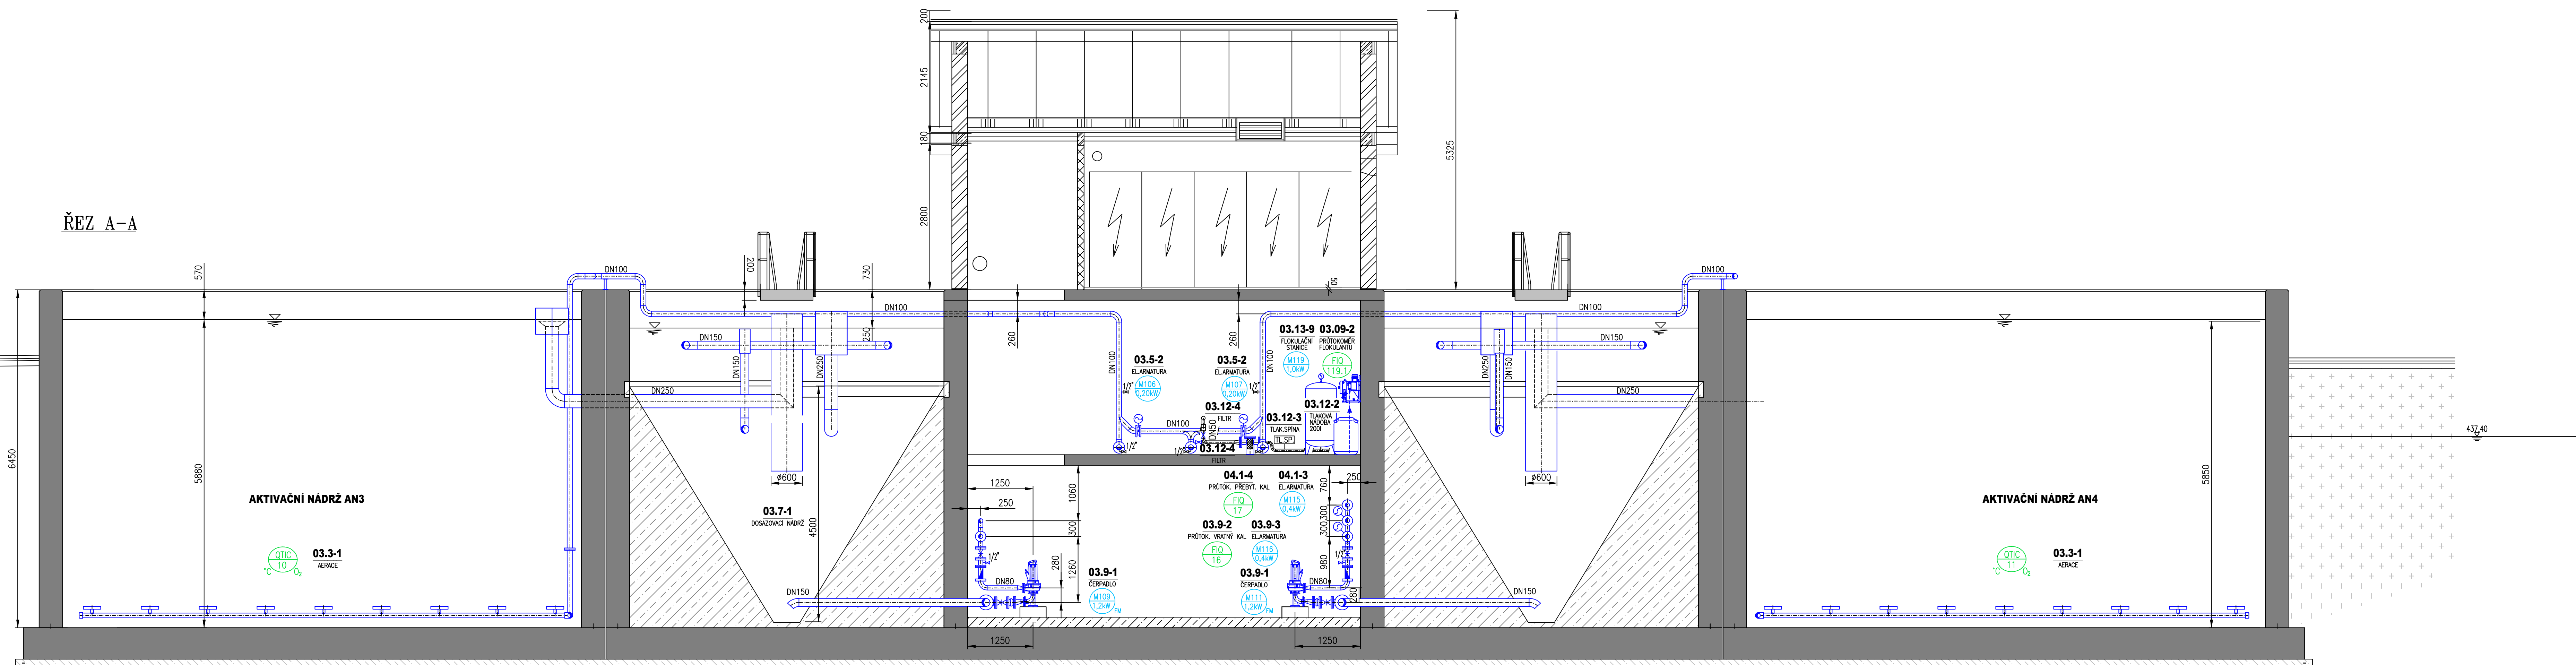


ŘEZ A-A

ŘEZ B-B

LEGENDA:

STÁVAJÍCÍ ZAŘÍZENÍ
 NOVÉ ZAŘÍZENÍ
 STÁVAJÍCÍ OBJEKT
 NOVÝ OBJEKT

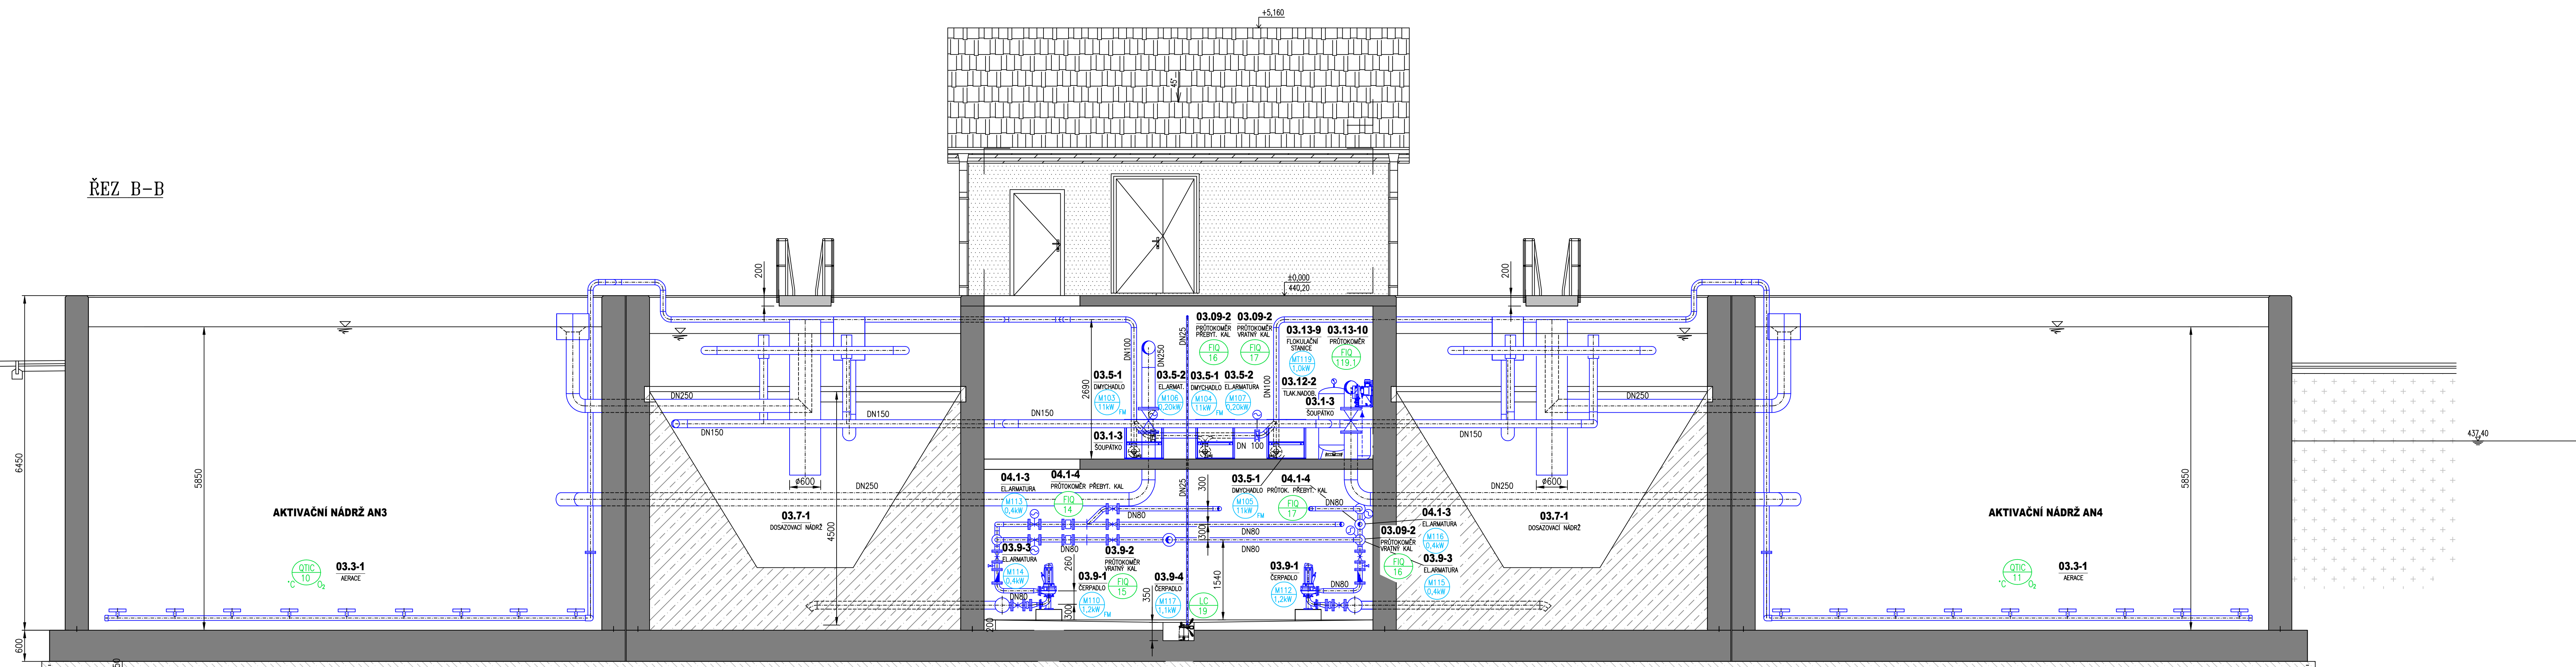

Dokumentace technických a technologických zařízení

Rev. č.	Datum	Schválil	Stručný popis změn

KOOPERACE V PROFESI	JMÉNO	tel.:
		fax:
PRO DUIS s.r.o.	ADRESA	IČO:

		DUIS S.R.O. Projektová a inženýrská služba Sítnická 1546/21, 612 00 Brno E-mail: duis@duis.cz www.duis.cz	
Výpracováno <i>Čistáková</i>	Projektoval <i>Čistáková</i>	Návrh zpracoval <i>Ing. Vach</i>	Techn. kontrola <i>Ing. Vach</i>
Objednatel: Město Luha nad Jihlavou		Investor: Město Luha nad Jihlavou	
Acce:		Datum: 12. 04.	Formát: 10/2024
LUKA NAD JIHLAVOU, ROZŠÍŘENÍ ČOV A ODKANALIZOVÁNÍ MÍSTNÍ ČÁSTI OTÍN		Stupeň: RDS	
		Soubor: Luka_dg	
		Měřítko: 1:50	
Příloha: VSTUPNÍ ČS, HP, BIOLOGIE - Rezy 1	Cíle zakázky: 1313	Číslo přílohy: D.2.1-07	