


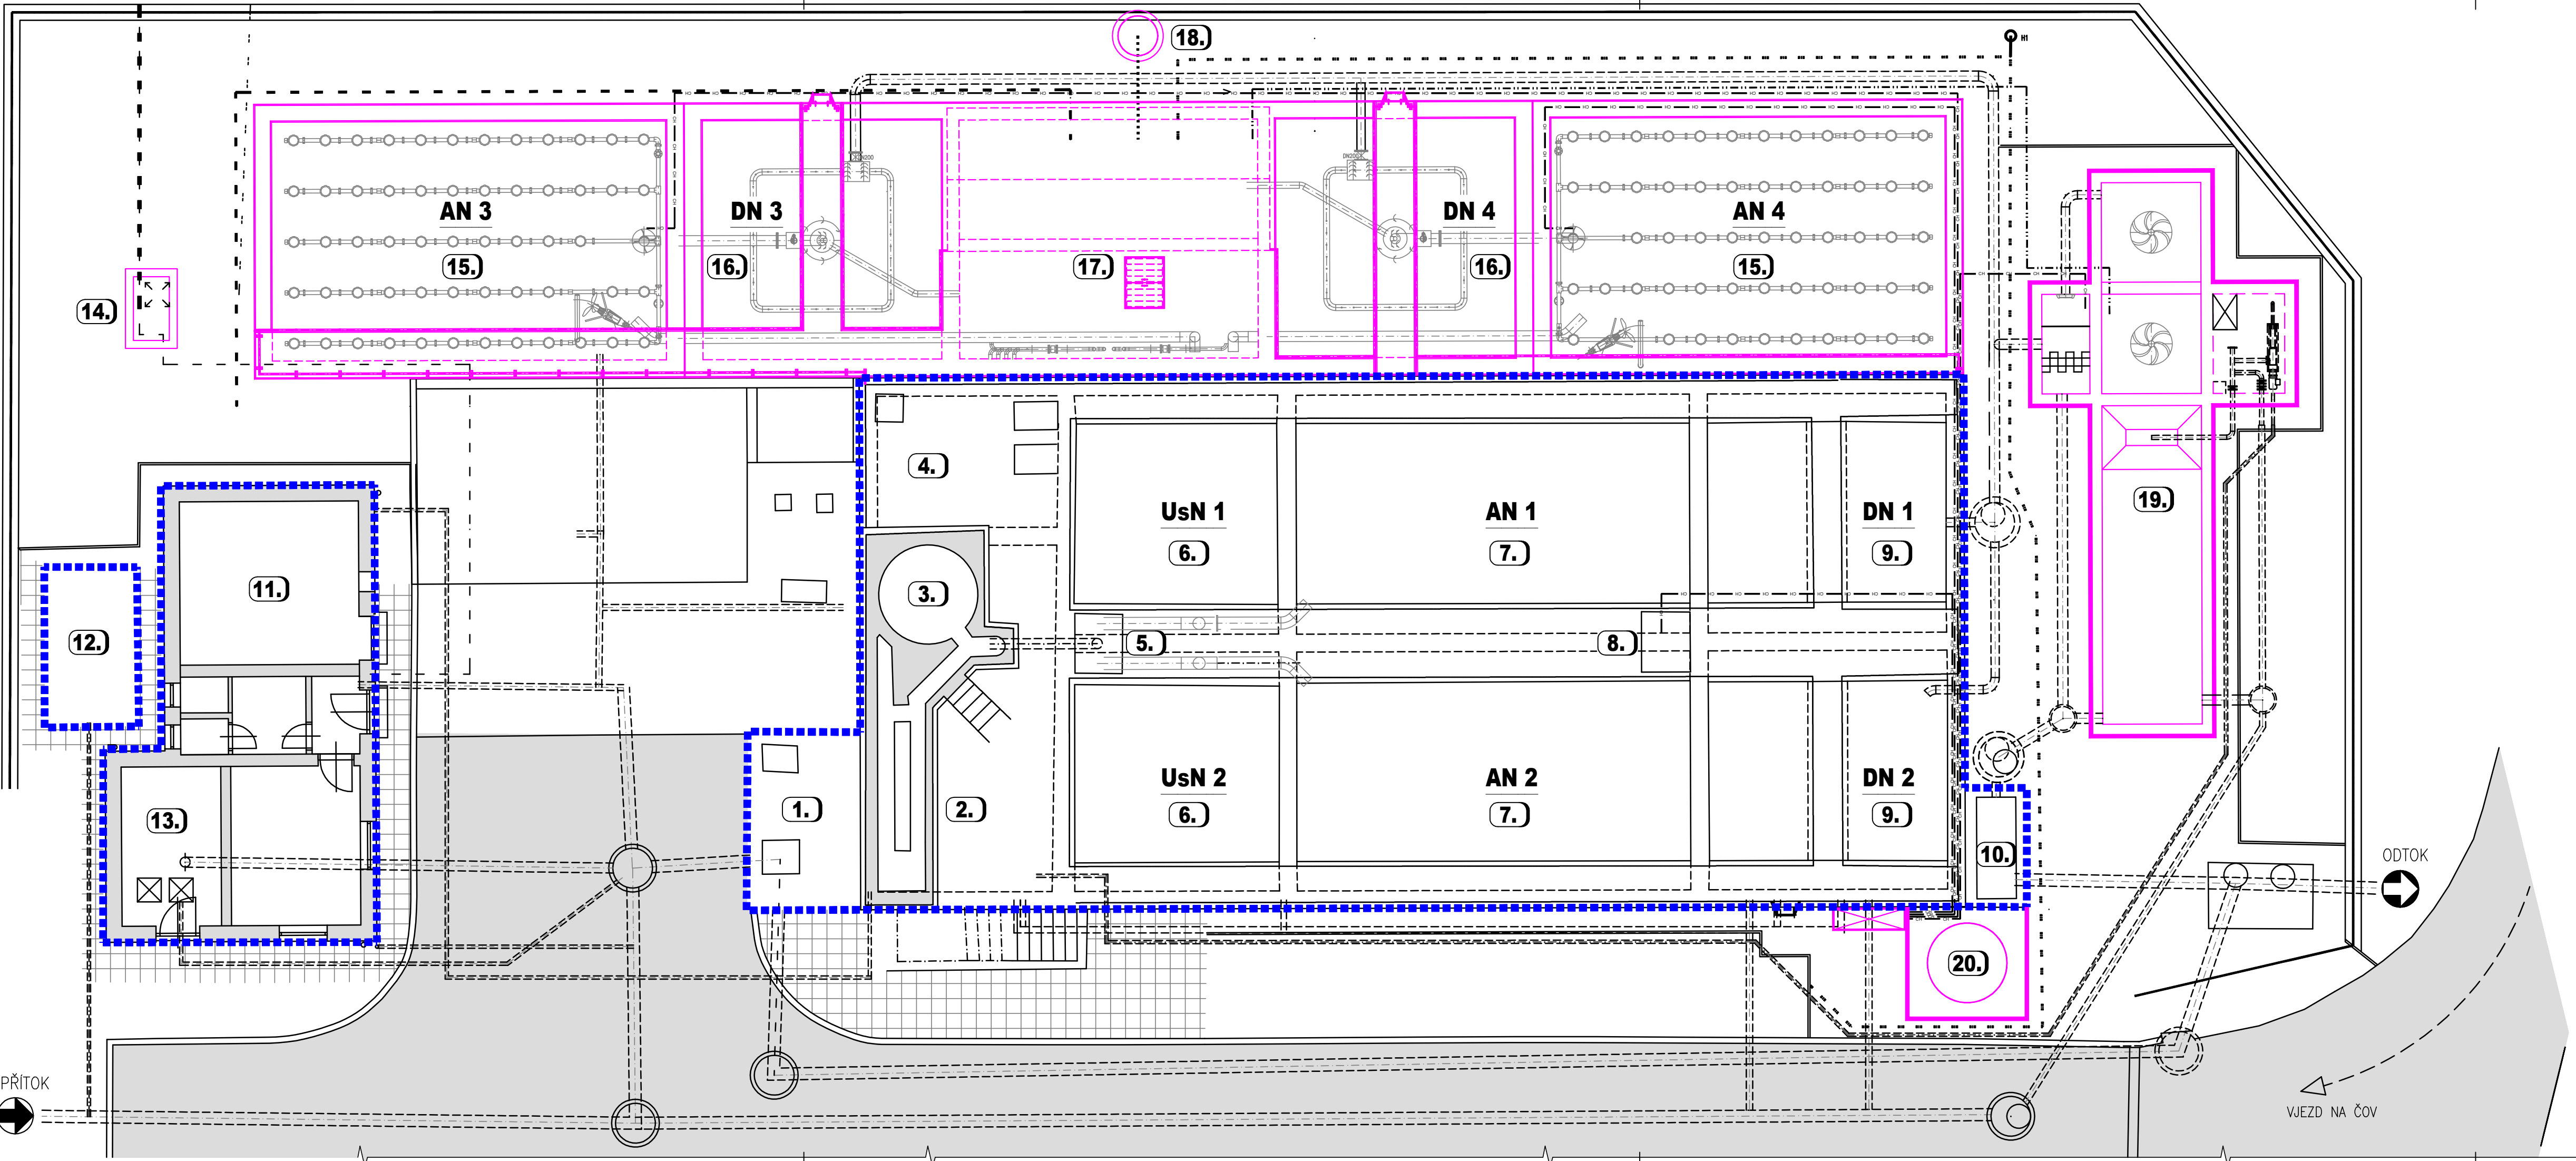

LEGENDA:

- NOVÉ OBJEKTY
- STÁVAJÍCÍ OBJEKTY

- VSTUPNÍ ČERPAČÍ STANICE - STÁVAJÍCÍ
- MECHANICKÉ PŘEDČIŠTĚNÍ, ARM. KOMORA: ROZVODNA, DMYCHÁRNA, KALOVÁ ČS - STÁVAJÍCÍ
- LAPÁK PÍSKU - STÁVAJÍCÍ
- JÍMKA DOVÁŽENÝCH VOD - STÁVAJÍCÍ
- ROZDĚLOVACÍ OBJEKT - NÁTOKY DO AN - STÁVAJÍCÍ
- USKLADŇOVACÍ NÁDRŽE UsN1, UsN2 - STÁVAJÍCÍ
- AKTIVAČNÍ NÁDRŽE AN1, AN2 - STÁVAJÍCÍ
- ROZDĚLOVACÍ OBJEKT - NÁTOKY DO DN - STÁVAJÍCÍ
- DOSAZOVACÍ NÁDRŽE DN1, DN2 - STÁVAJÍCÍ
- MĚRNÝ OBJEKT NA ODTOKU Z ČOV - STÁVAJÍCÍ
- PROVOZNÍ BUDOVA - MÍSTNOST ODVODNĚNÍ KALU - STÁVAJÍCÍ
- DEZODORIZAČNÍ FILTR - STÁVAJÍCÍ
- PROVOZNÍ BUDOVA - JÍMKA FUGÁTU - STÁVAJÍCÍ, NYNÍ: JÍMKA FILTRÁTU
- VODOMĚRNÁ ŠACHTA - NOVÁ
- AKTIVAČNÍ NÁDRŽ AN3, AN4 - NOVÁ
- DOSAZOVACÍ NÁDRŽ DN3, DN4 - NOVÁ
- ARMATURNÍ KOMORA, ROZVODA, DMYCHÁRNA, KALOVÁ ČS - NOVÁ
- STUDNA PROVOZNÍ VODY - NOVÁ
3. STUPEŇ ČIŠTĚNÍ
- CHEMICKÉ HOSPODÁŘSTVÍ (PREFLOC)

Dokumentace technických a technologických zařízení

Rev. č.	Datum	Schválil	Stručný popis změn

KOOPERACE V PROFESI	JMÉNO	tel.:
PRO DUIS s.r.o.	ADRESA	fax:
		IČO:

DUIS S.R.O.
Projektové a inženýrské služby
Srbská 1546/21, 612 00 Brno
E-mail: duis@duis.cz
www.duis.cz

Vypracoval: Čáslavková	Projektant: Čáslavková	Hi.ing.projektu: Ing. Vach	Tech. kontrola: Ing. Vach
Objednatel: Městys Luka nad Jihlavou	Investor: Městys Luka nad Jihlavou	Formát:	4 A4
Akce:		Datum:	10/2024
LUKA NAD JIHLAVOU, ROZŠÍŘENÍ ČOV A ODKANALIZOVÁNÍ MÍSTNÍ ČÁSTI OTÍN		Stupeň:	RDS
		Soubor:	Luka.dwg
		Měřítko:	1:100
Příloha:		Číslo zakázky:	Č.přílohy:
SITUACE ČOV		1313	D.2.1-14