Obsah: Rozváděče RM1

Akce: LUKA NAD JIHLAVOU, ROZŠÍŘENÍ ČOV A ODKANALIZOVÁNÍ MÍSTNÍ ČÁSTI OTÍN

Vypracoval:	Čáslavková				DUIS	Investor:		Zak.číslo:	1313	A.K.:		Listů: 141
Kontroloval:	Ing.Vach					Městys Luka nad Jihlavou		Změna/Datum:		V.č.:		List:
Datum :	10/2024							Měřítko:	N	D.2.2-2		1

RM1

PŘÍVOD VRCHEM, VÝVOD VRCHEM

KRYTÍ MIN IP40/20 (ZAKRYTÍ PŘÍSTROJŮ S NIŽŠÍM KRYTÍM)

ZKRATOVÁ ODOLNOST 10 kA

NAPĚŤOVÉ SOUSTAVY : 3+PEN, 50Hz, 400V / TN-C
3+N+PE, 50Hz, 400V / TN-C-S
24V DC

POUZE ILUSTRATIVNÍ – BEZ MĚŘÍTKA

OCHRANA PŘED NEBEZPEČNÝM DOTYKEM NEŽIVÝCH ČÁSTÍ:
ZÁKLADNÍ: AUTOMATICKÝM ODPOJENÍM OD ZDROJE DLE ČSN 33 2000-4-41 ed.3, čl.411
DOPLŇKOVÁ: PROUDOVÝM CHRÁNIČEM A DOPLŇKOVÝM POSPOJOVÁNÍM DLE ČSN 33 2000-4-41 ed.3, čl.415.1, čl.415.2
OCHRANA PŘED NEBEZPEČNÝM DOTYKEM ŽIVÝCH ČÁSTÍ: IZOLACÍ, KRYTEM
U INSTALACE NUTNÉ DODORŽET NÁVODY VÝROBCŮ
SPD DODRŽET JEDNOHO VÝROBCE A NÁVOD MONTÁŽE

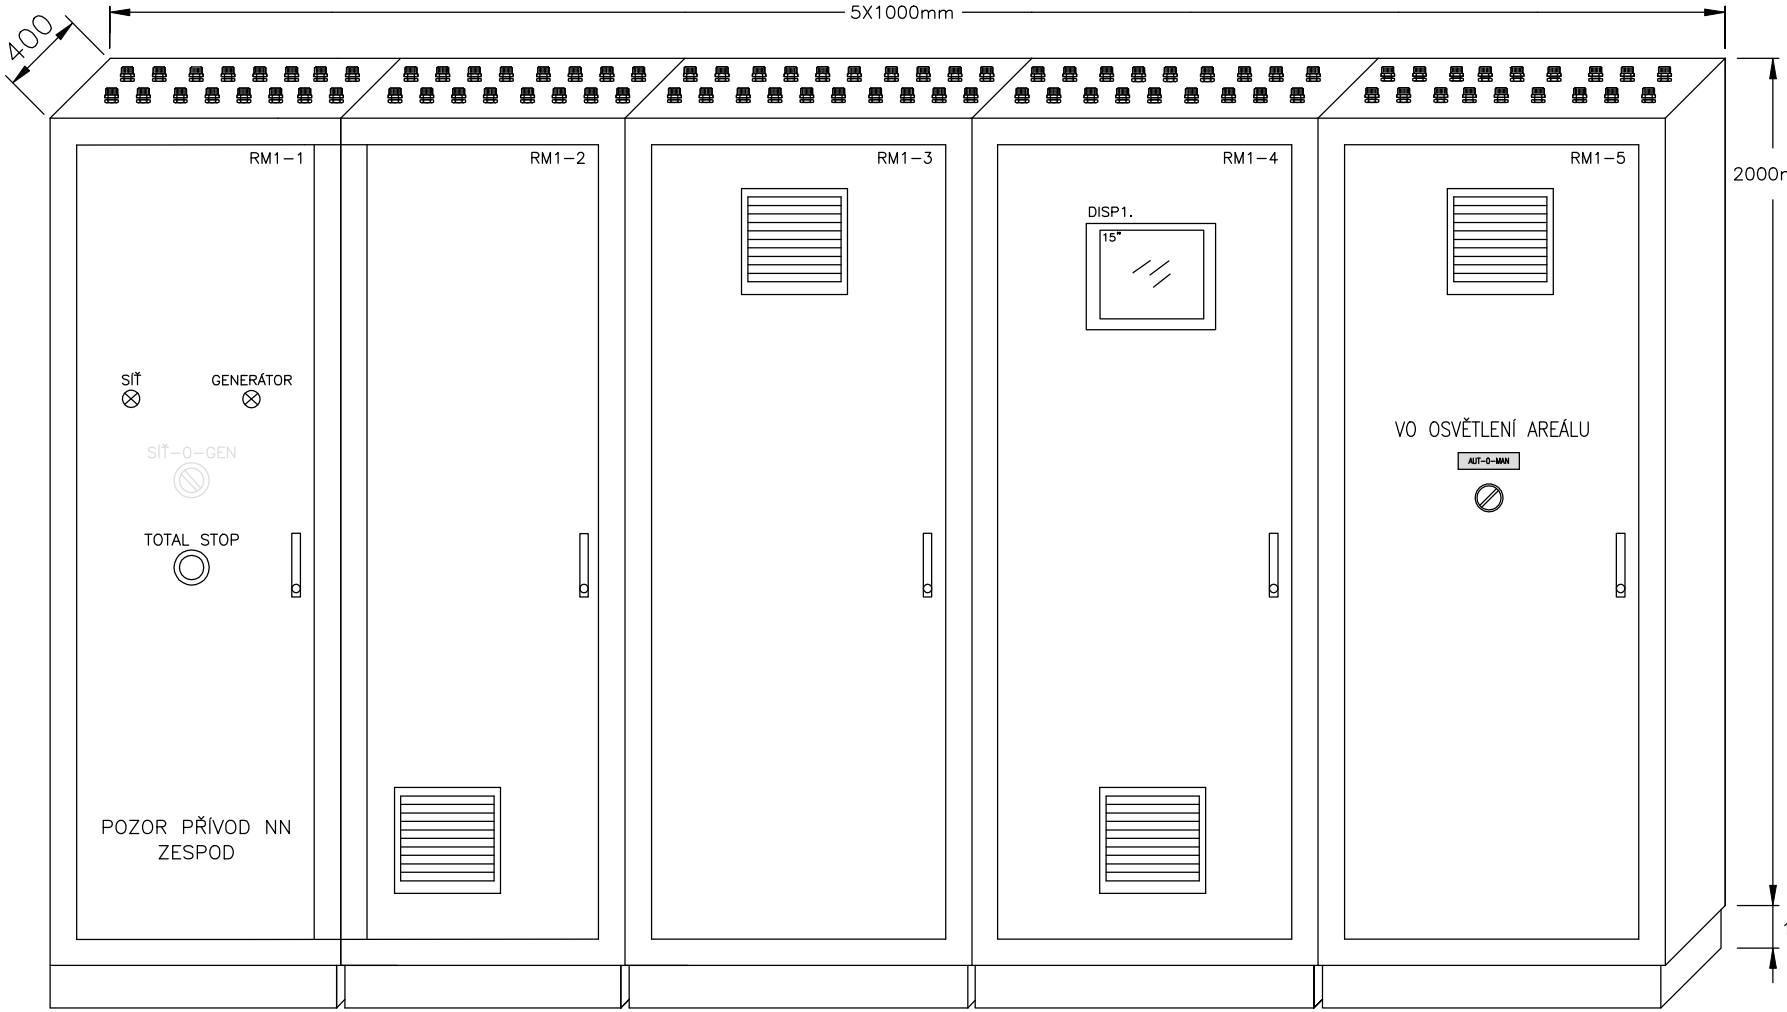

OEZ

ROZVADĚČ QA40

ŘADOVÁ ROZVADĚČOVÁ SKŘÍŇ 2000x1000x400
QA40-221004-1K – (OEZ:37089) – 5KS

CELKOVÝ KRYT DNA
PD-Q13-1KD1004 – (OEZ:35788) – 5KS

MONTÁŽNÍ PANEL
PD-Q03-MP2110 – (OEZ:17609) – 5KS

BOČNÍ KRYTY
PD-Q12-KB2204 – (OEZ:35602) – 2 KS

SADA PRO SPOJOVÁNÍ SKŘÍNÍ
PD-Q03-SPC22 – (OEZ:19751) – 4 KS

SCHRÁNKA
PD-QK-DVA4PS – (OEZ:34377) – 2 KS

PODSTAVEC 1000x400
PD-Q13-PK021004 – (OEZ:35643) – 5 KS

Vypracoval: Čáslavková	AKCE: LUKA NAD JIHLAVOU, ROZŠÍŘENÍ ČOV A ODKANALIZOVÁNÍ MÍSTNÍ ČÁSTI OTÍN Luka nad Jihlavou	DUIS	Investor: Městys Luka nad Jihlavou	Zak.číslo: 1313	A.K.:	Listů: 141
Kontroloval: Ing.Vach			Obsah: Rozváděče RM1	Změna/Datum:	V.č.: D.2.2-2	List: 2
Datum : 10/2024				Měřítko: N		

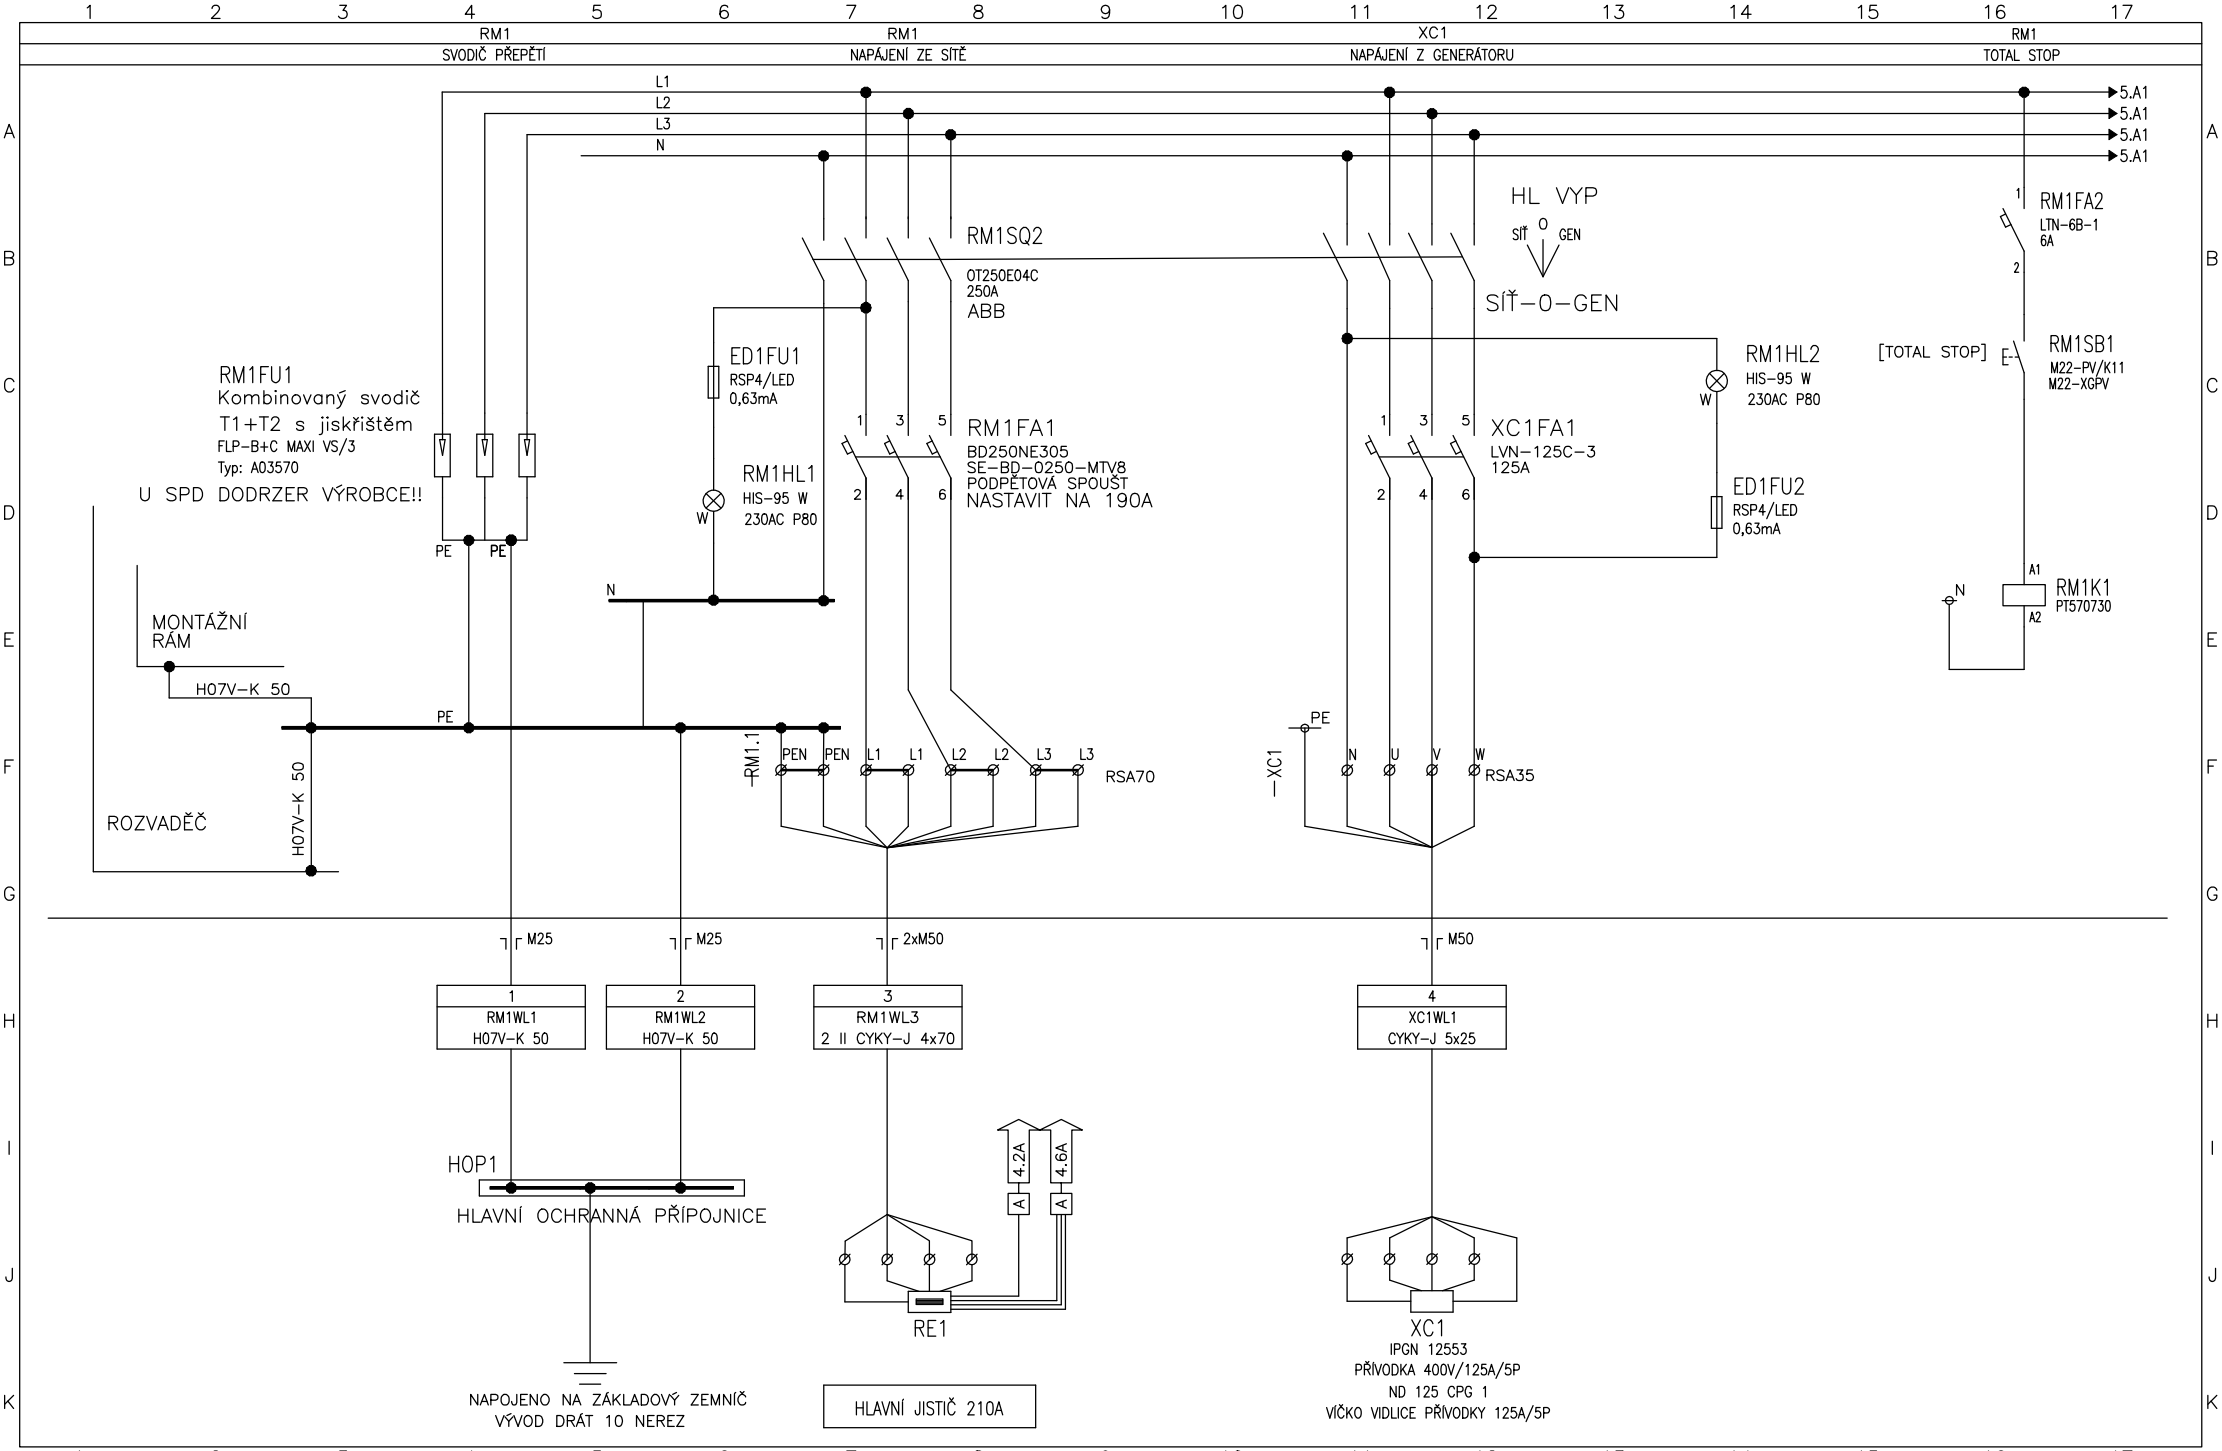

Vypracoval: Čáslavková	AKCE: LUKA NAD JIHLAVOU, ROZŠÍŘENÍ ČOV A ODKANALIZOVÁNÍ MÍSTNÍ ČÁSTI OTÍN Luka nad Jihlavou	DUIS	Investor: Městys Luka nad Jihlavou	Zak.číslo: 1313	A.K.:	Listů: 141
Kontroloval: Ing.Vach			Obsah: Rozváděče RM1	Změna/Datum:	V.č.: D.2.2–2	List: 3
Datum : 10/2024				Měřítko: N		

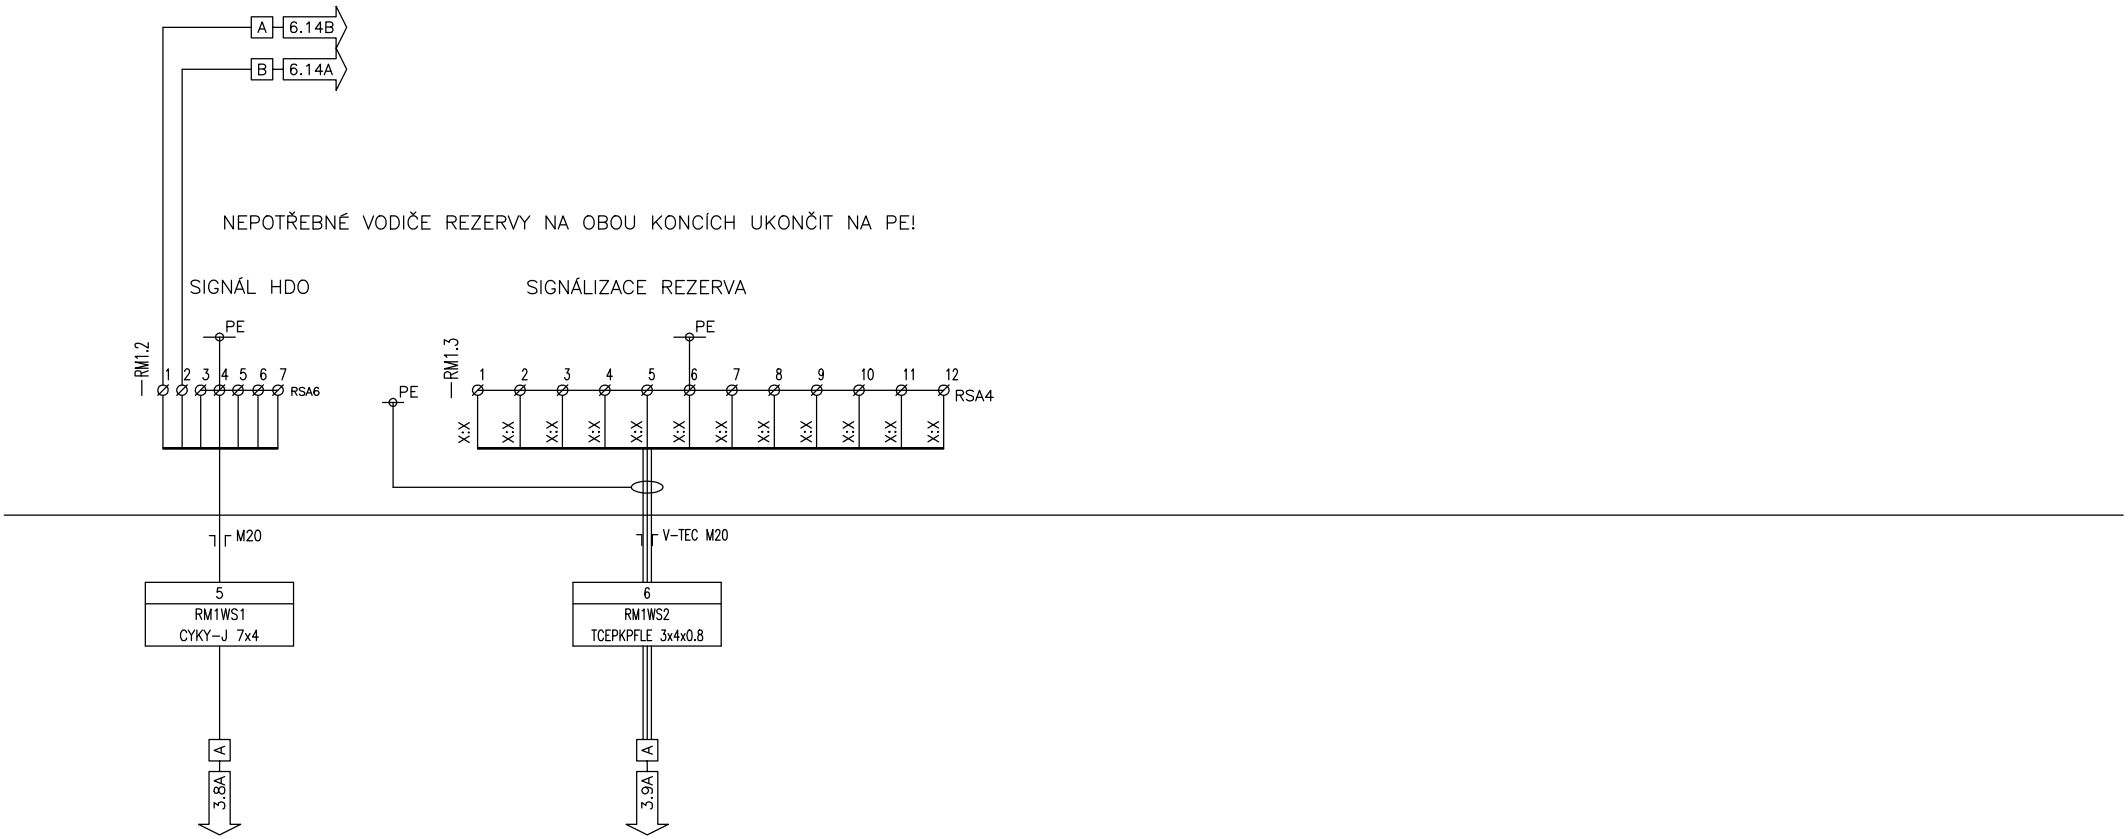

Vypracoval: Čáslavková	AKCE: LUKA NAD JIHLAVOU, ROZŠÍŘENÍ ČOV A ODKANALIZOVÁNÍ MÍSTNÍ ČÁSTI OTÍN Luka nad Jihlavou	DUIS	Investor: Městys Luka nad Jihlavou	Zak.číslo: 1313	A.K.:	Listů: 141
Kontroloval: Ing.Vach			Obsah: Rozváděče RM1	Změna/Datum:	V.č.: D.2.2–2	List: 4
Datum : 10/2024				Měřítko: N		

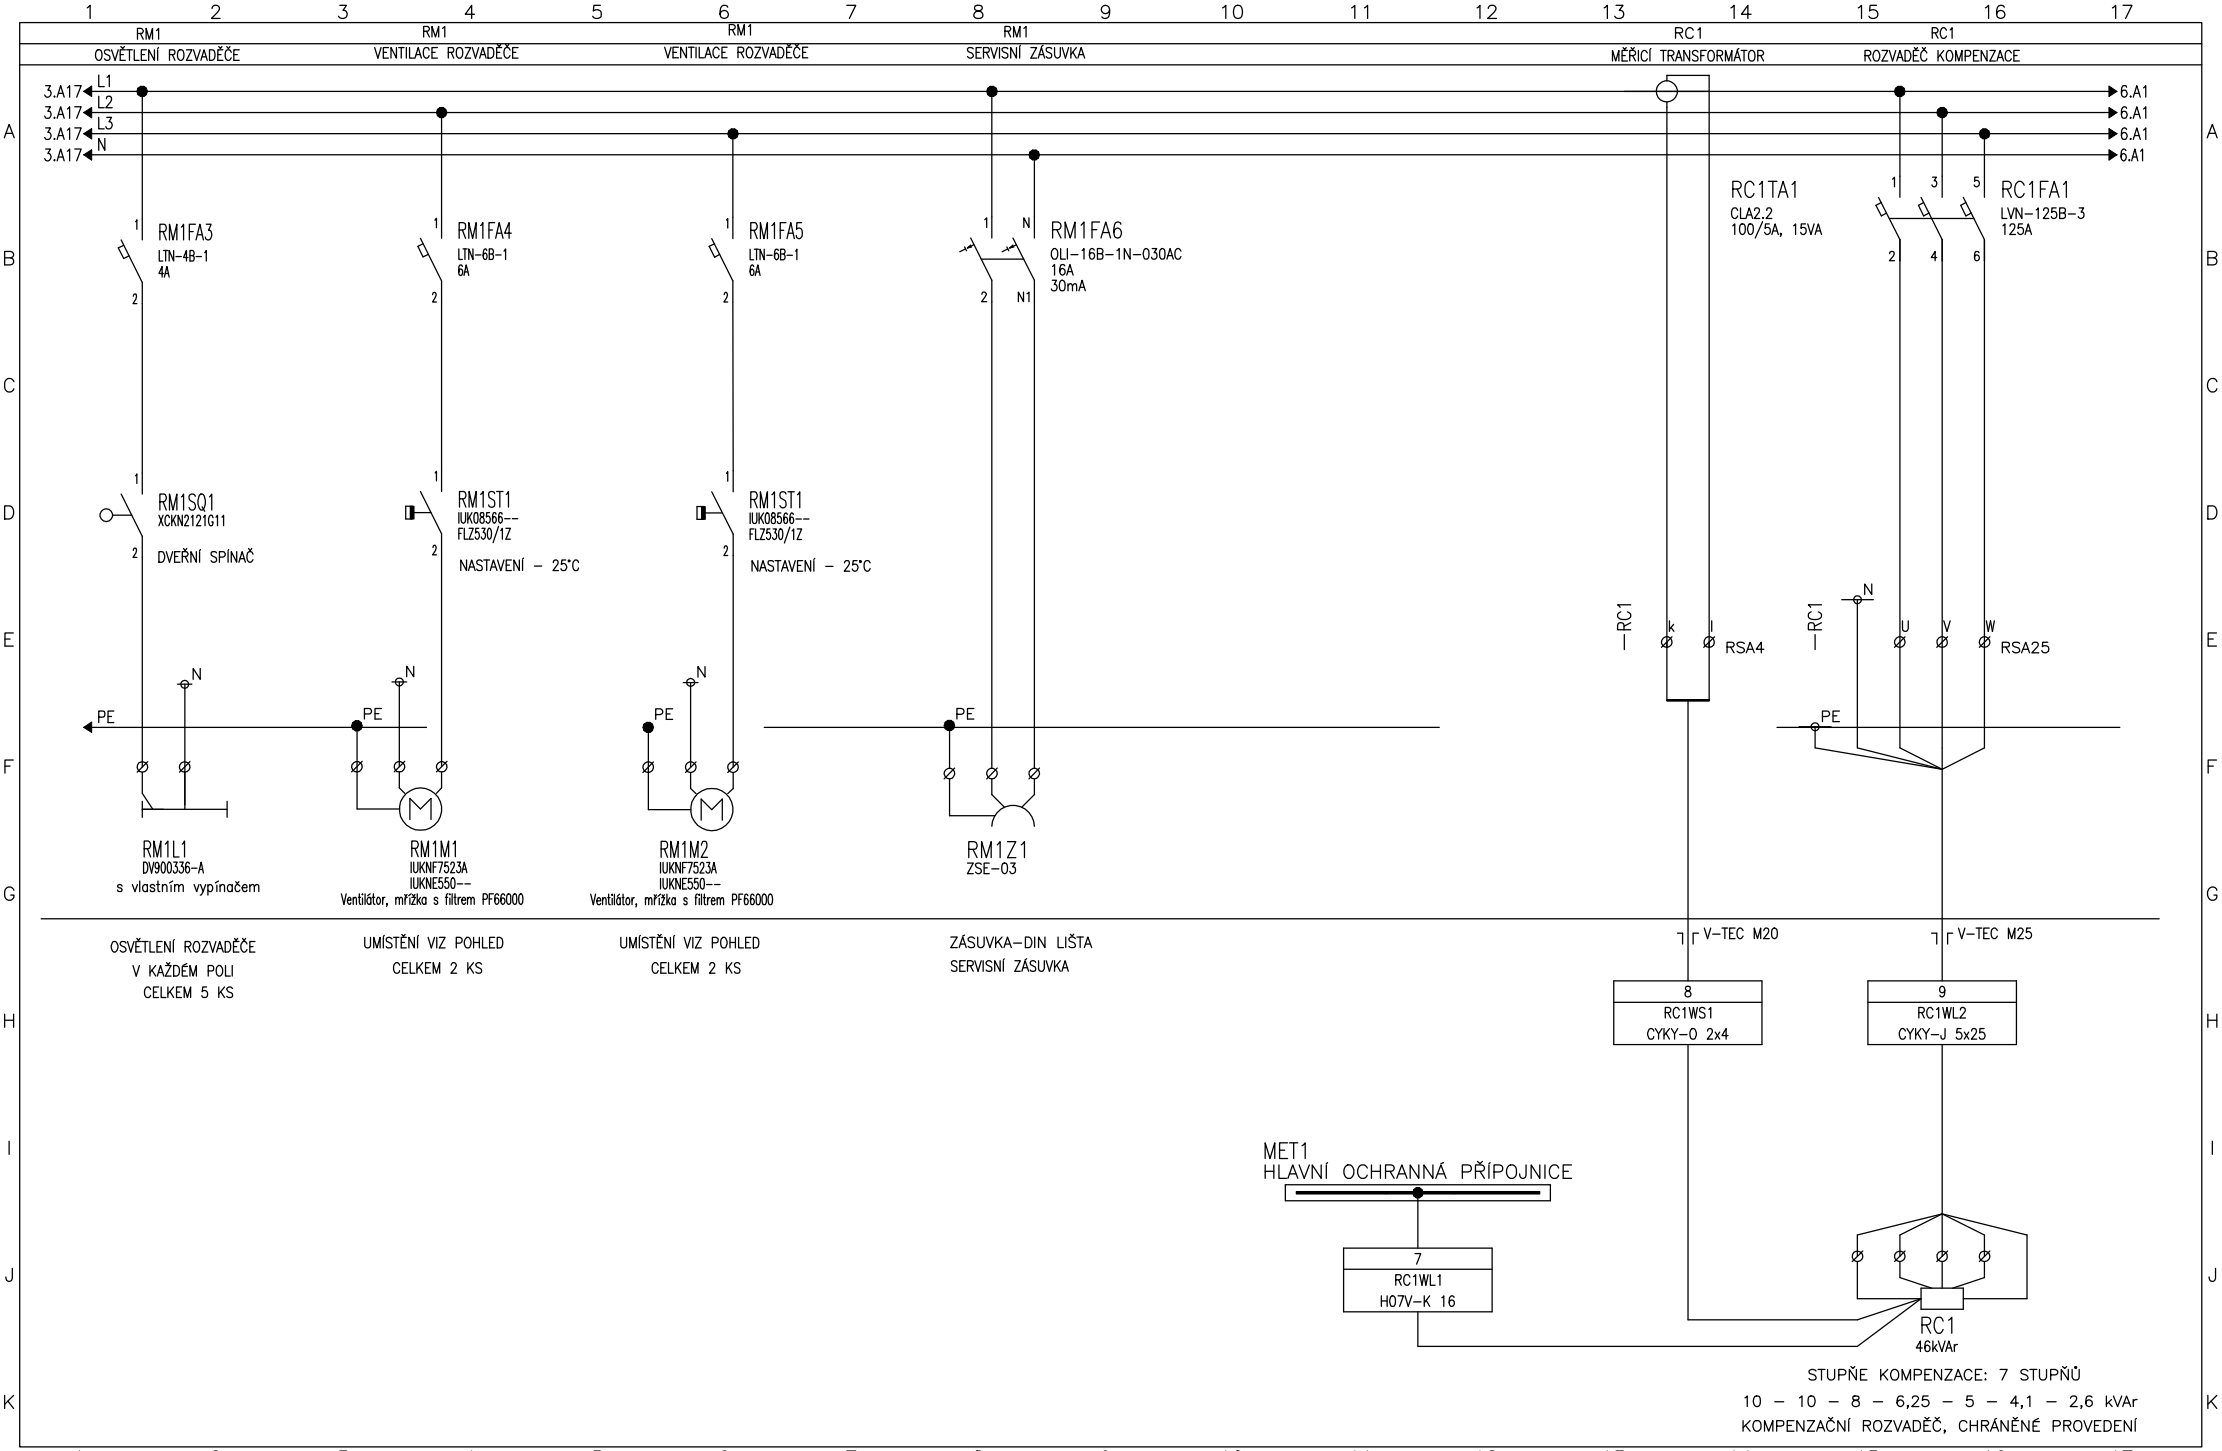

Vypracoval: Čáslavková	AKCE: LUKA NAD JIHLAVOU, ROZŠÍŘENÍ ČOV A ODKANALIZOVÁNÍ MÍSTNÍ ČÁSTI OTÍN Luka nad Jihlavou	DUIS	Investor: Městys Luka nad Jihlavou	Zak.číslo: 1313	A.K.:	Listů: 141
Kontroloval: Ing.Vach			Obsah: Rozváděče RM1	Změna/Datum:	V.č.: D.2.2–2	List: 5
Datum : 10/2024				Měřítko: N		

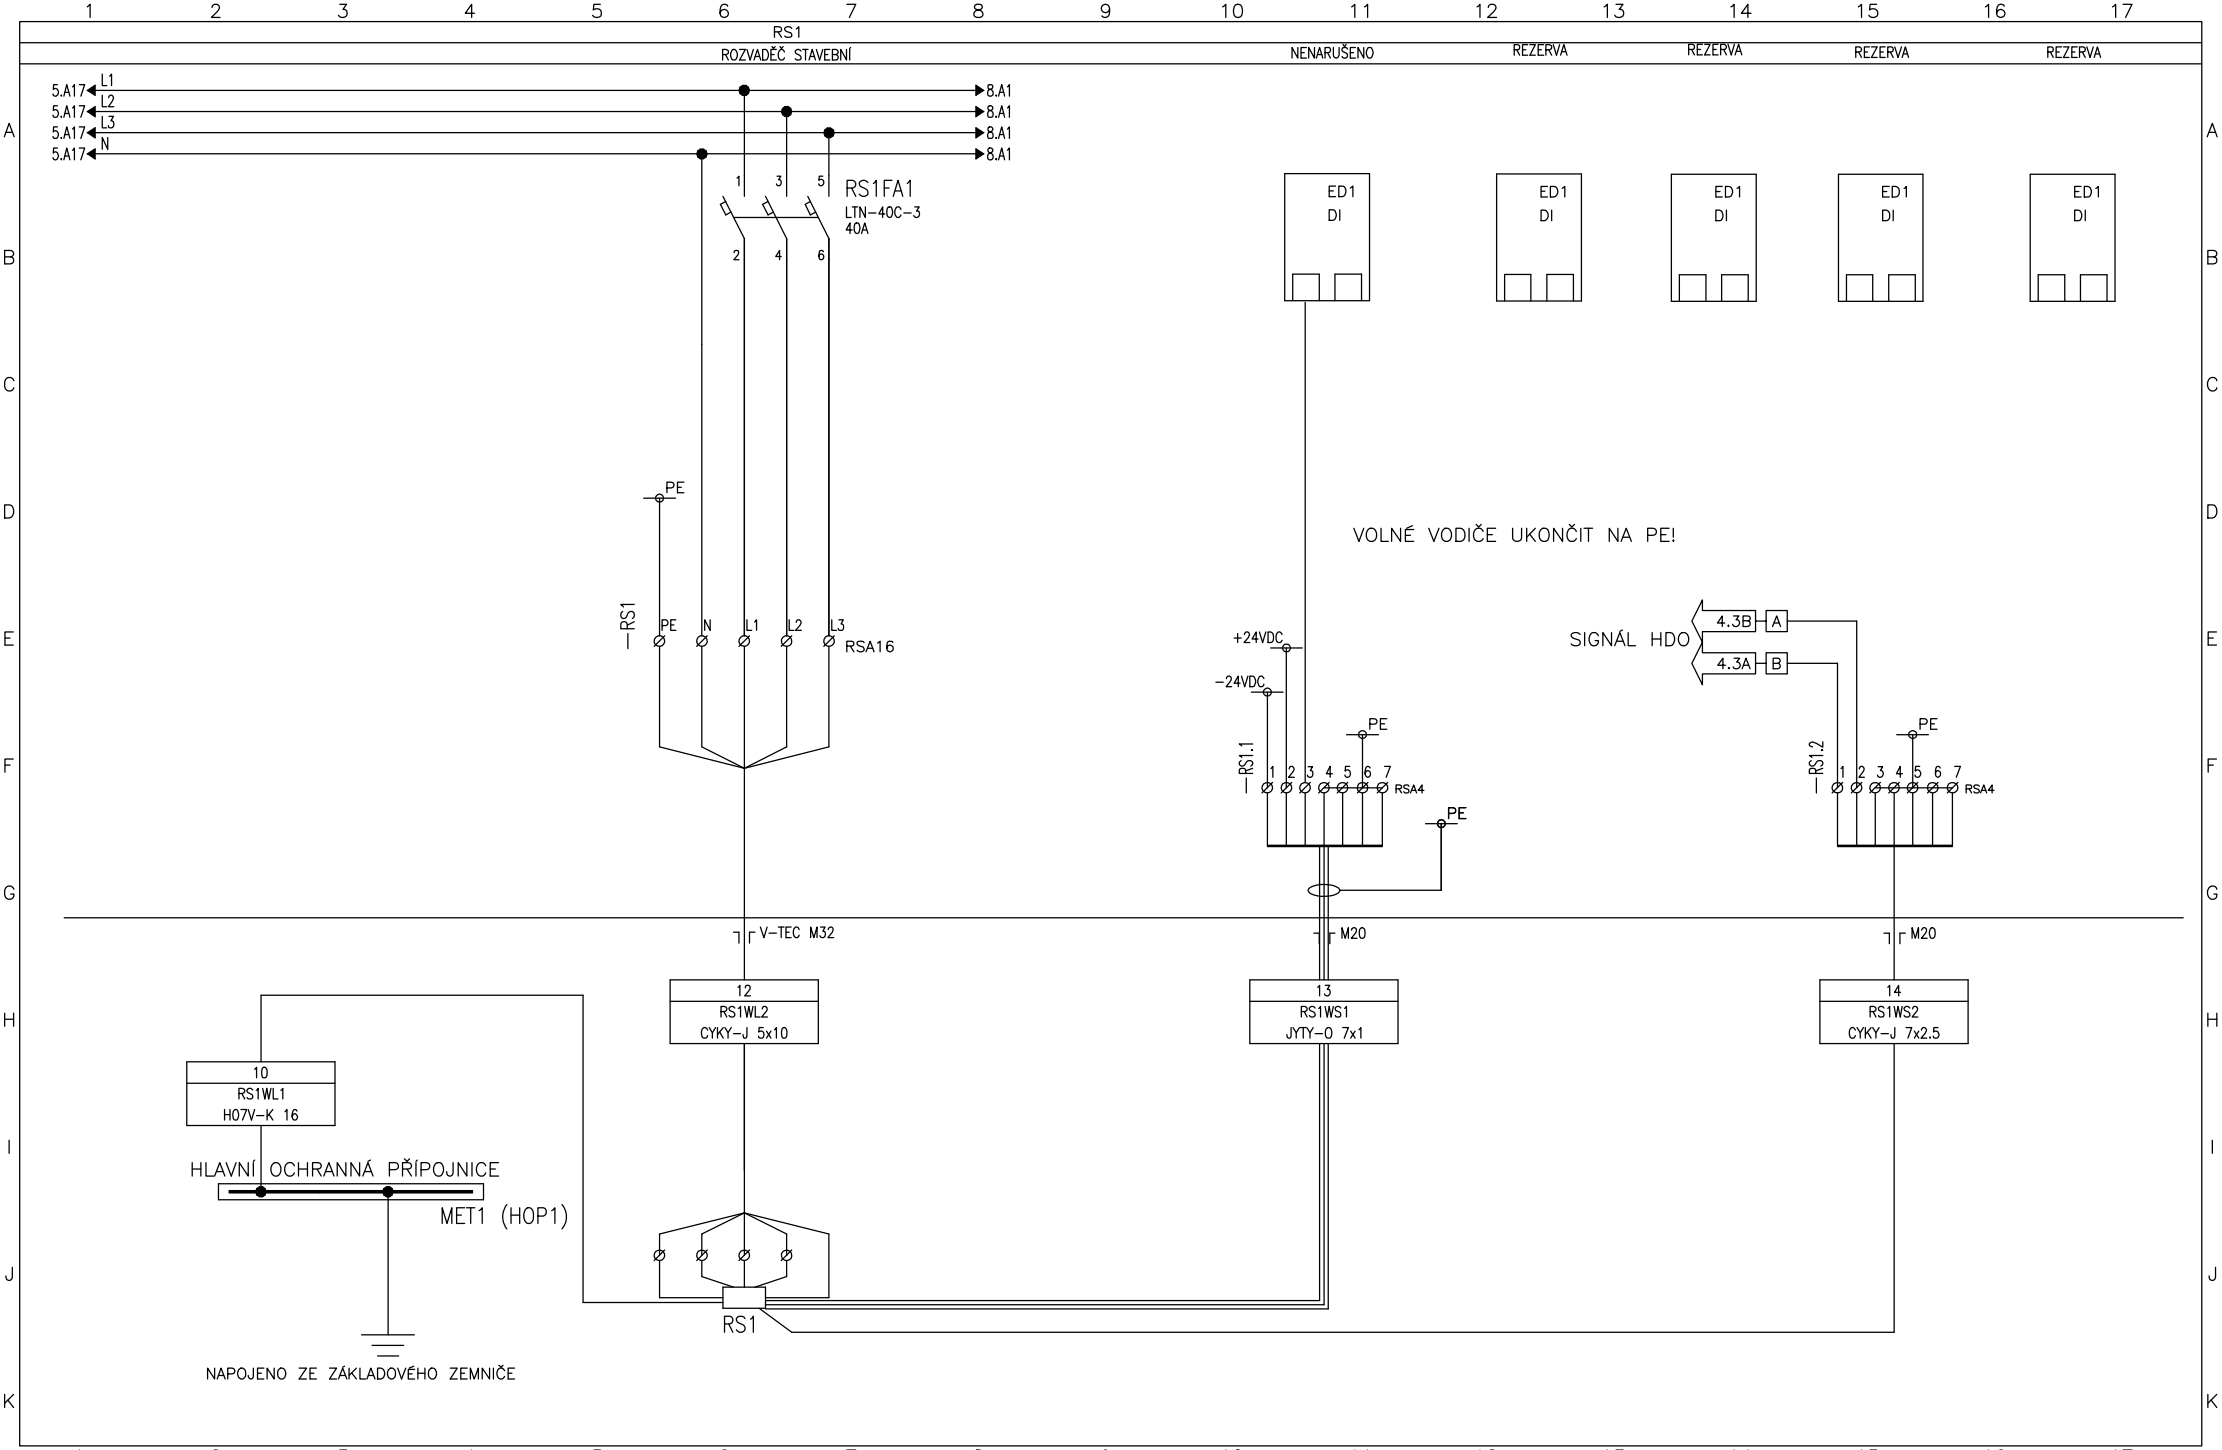

Vypracoval: Čáslavková	AKCE: LUKA NAD JIHLAVOU, ROZŠÍŘENÍ ČOV A ODKANALIZOVÁNÍ MÍSTNÍ ČÁSTI OTÍN Luka nad Jihlavou	DUIS	Investor: Městys Luka nad Jihlavou	Zak.číslo: 1313	A.K.:	Listů: 141
Kontroloval: Ing.Vach			Obsah: Rozváděče RM1	Změna/Datum:	V.č.: D.2.2-2	List: 6
Datum : 10/2024				Měřítko: N		

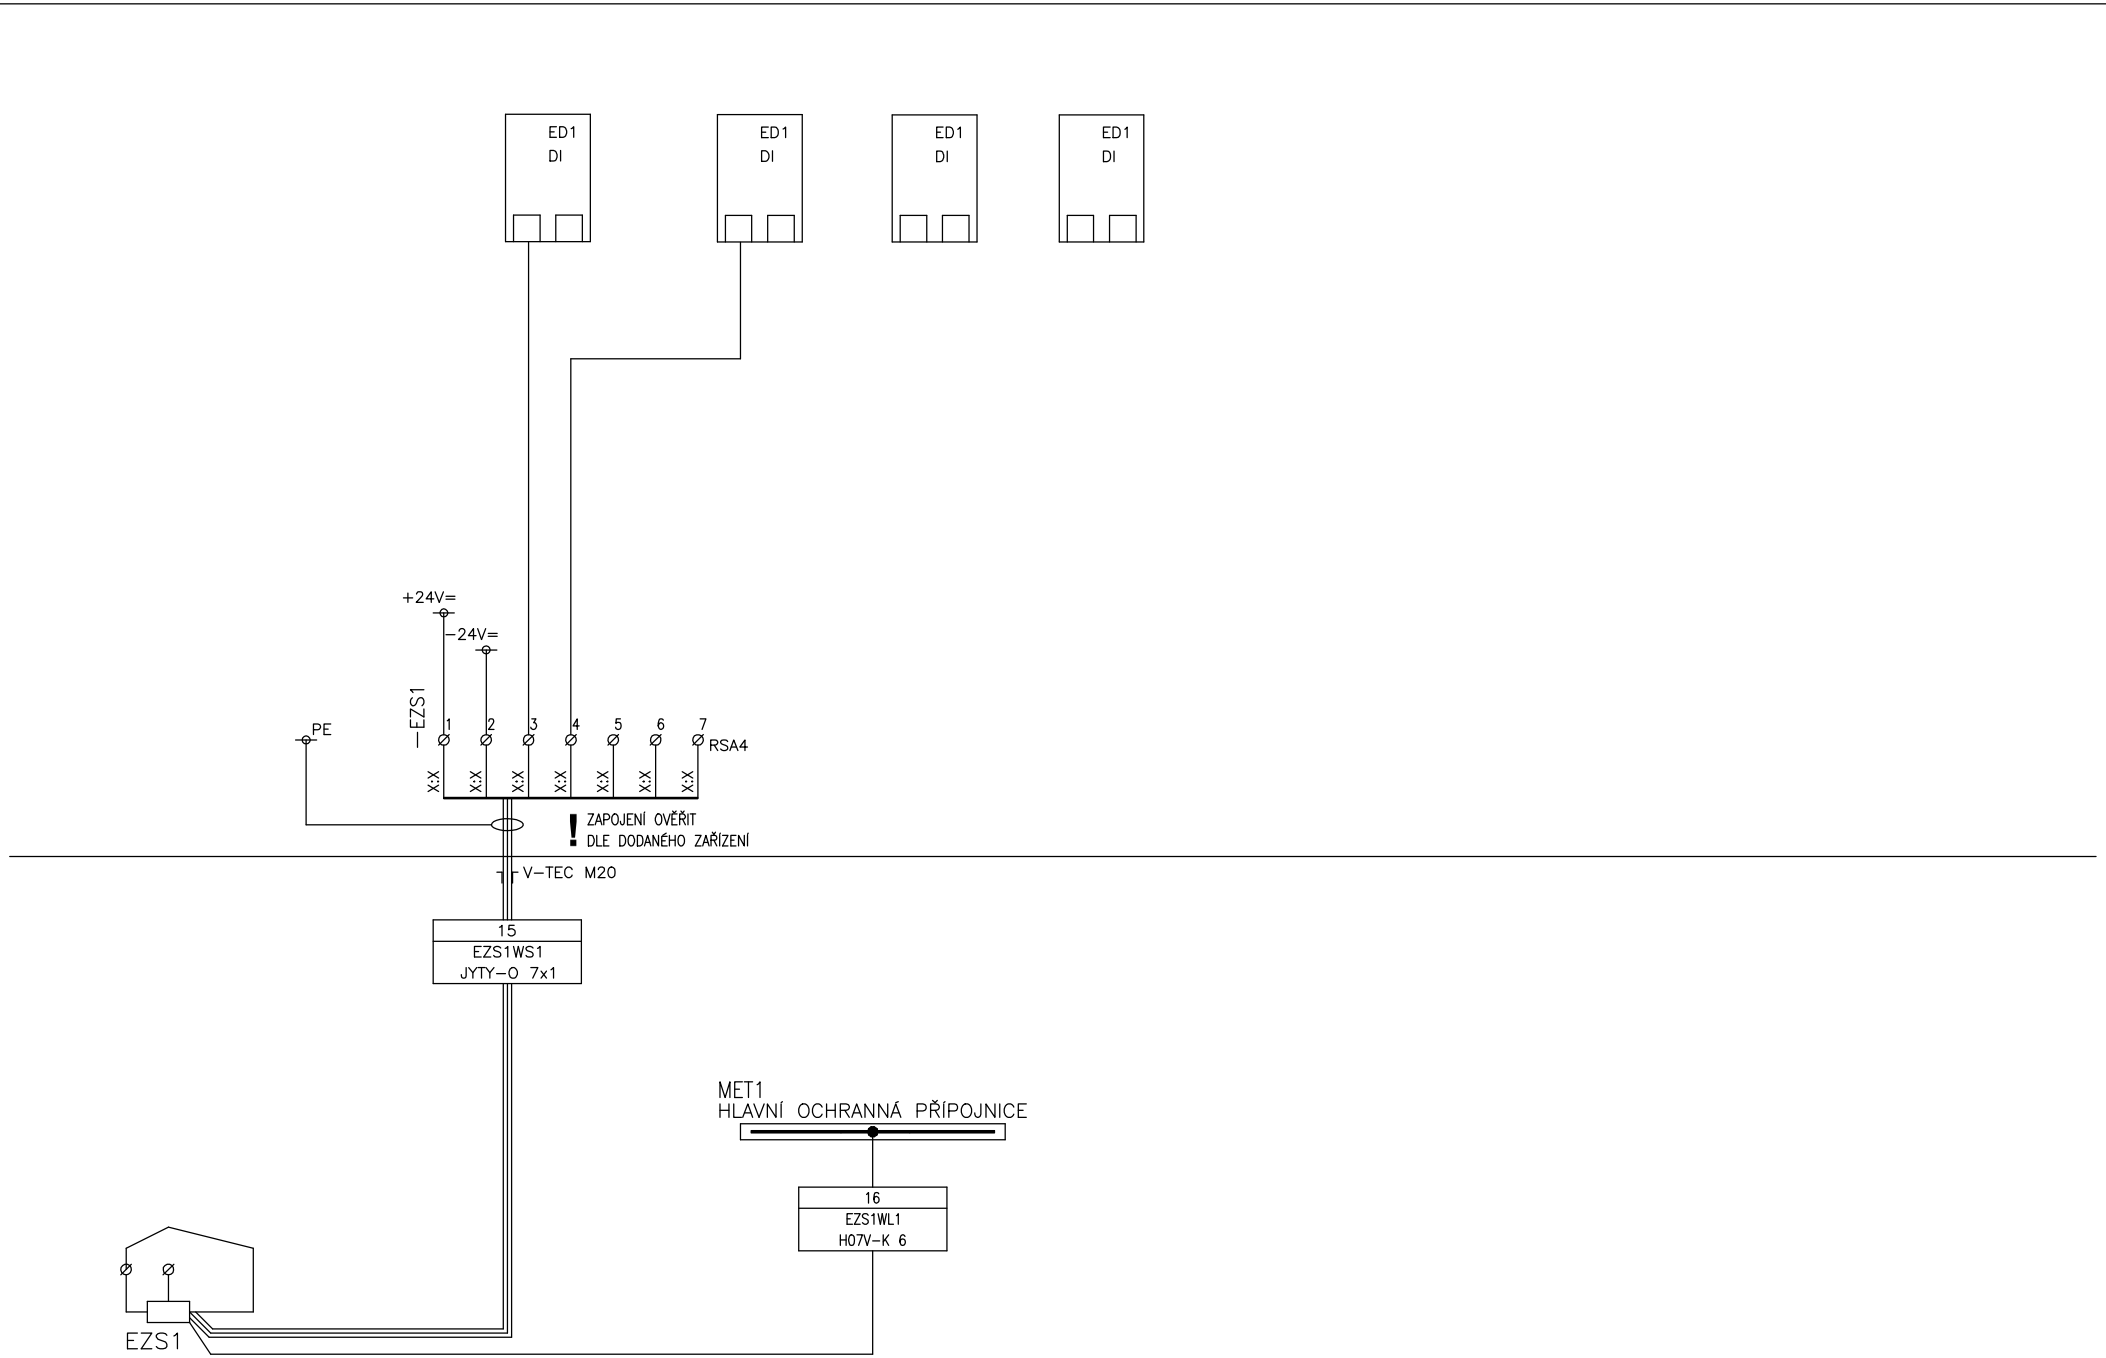

Vypracoval: Čáslavková	AKCE: LUKA NAD JIHLAVOU, ROZŠÍŘENÍ ČOV A ODKANALIZOVÁNÍ MÍSTNÍ ČÁSTI OTÍN Luka nad Jihlavou	DUIS	Investor: Městys Luka nad Jihlavou	Zak.číslo: 1313	A.K.:	Listů: 141
Kontroloval: Ing.Vach			Obsah: Rozváděče RM1	Změna/Datum:	V.č.: D.2.2-2	List: 7
Datum : 10/2024				Měřítko: N		

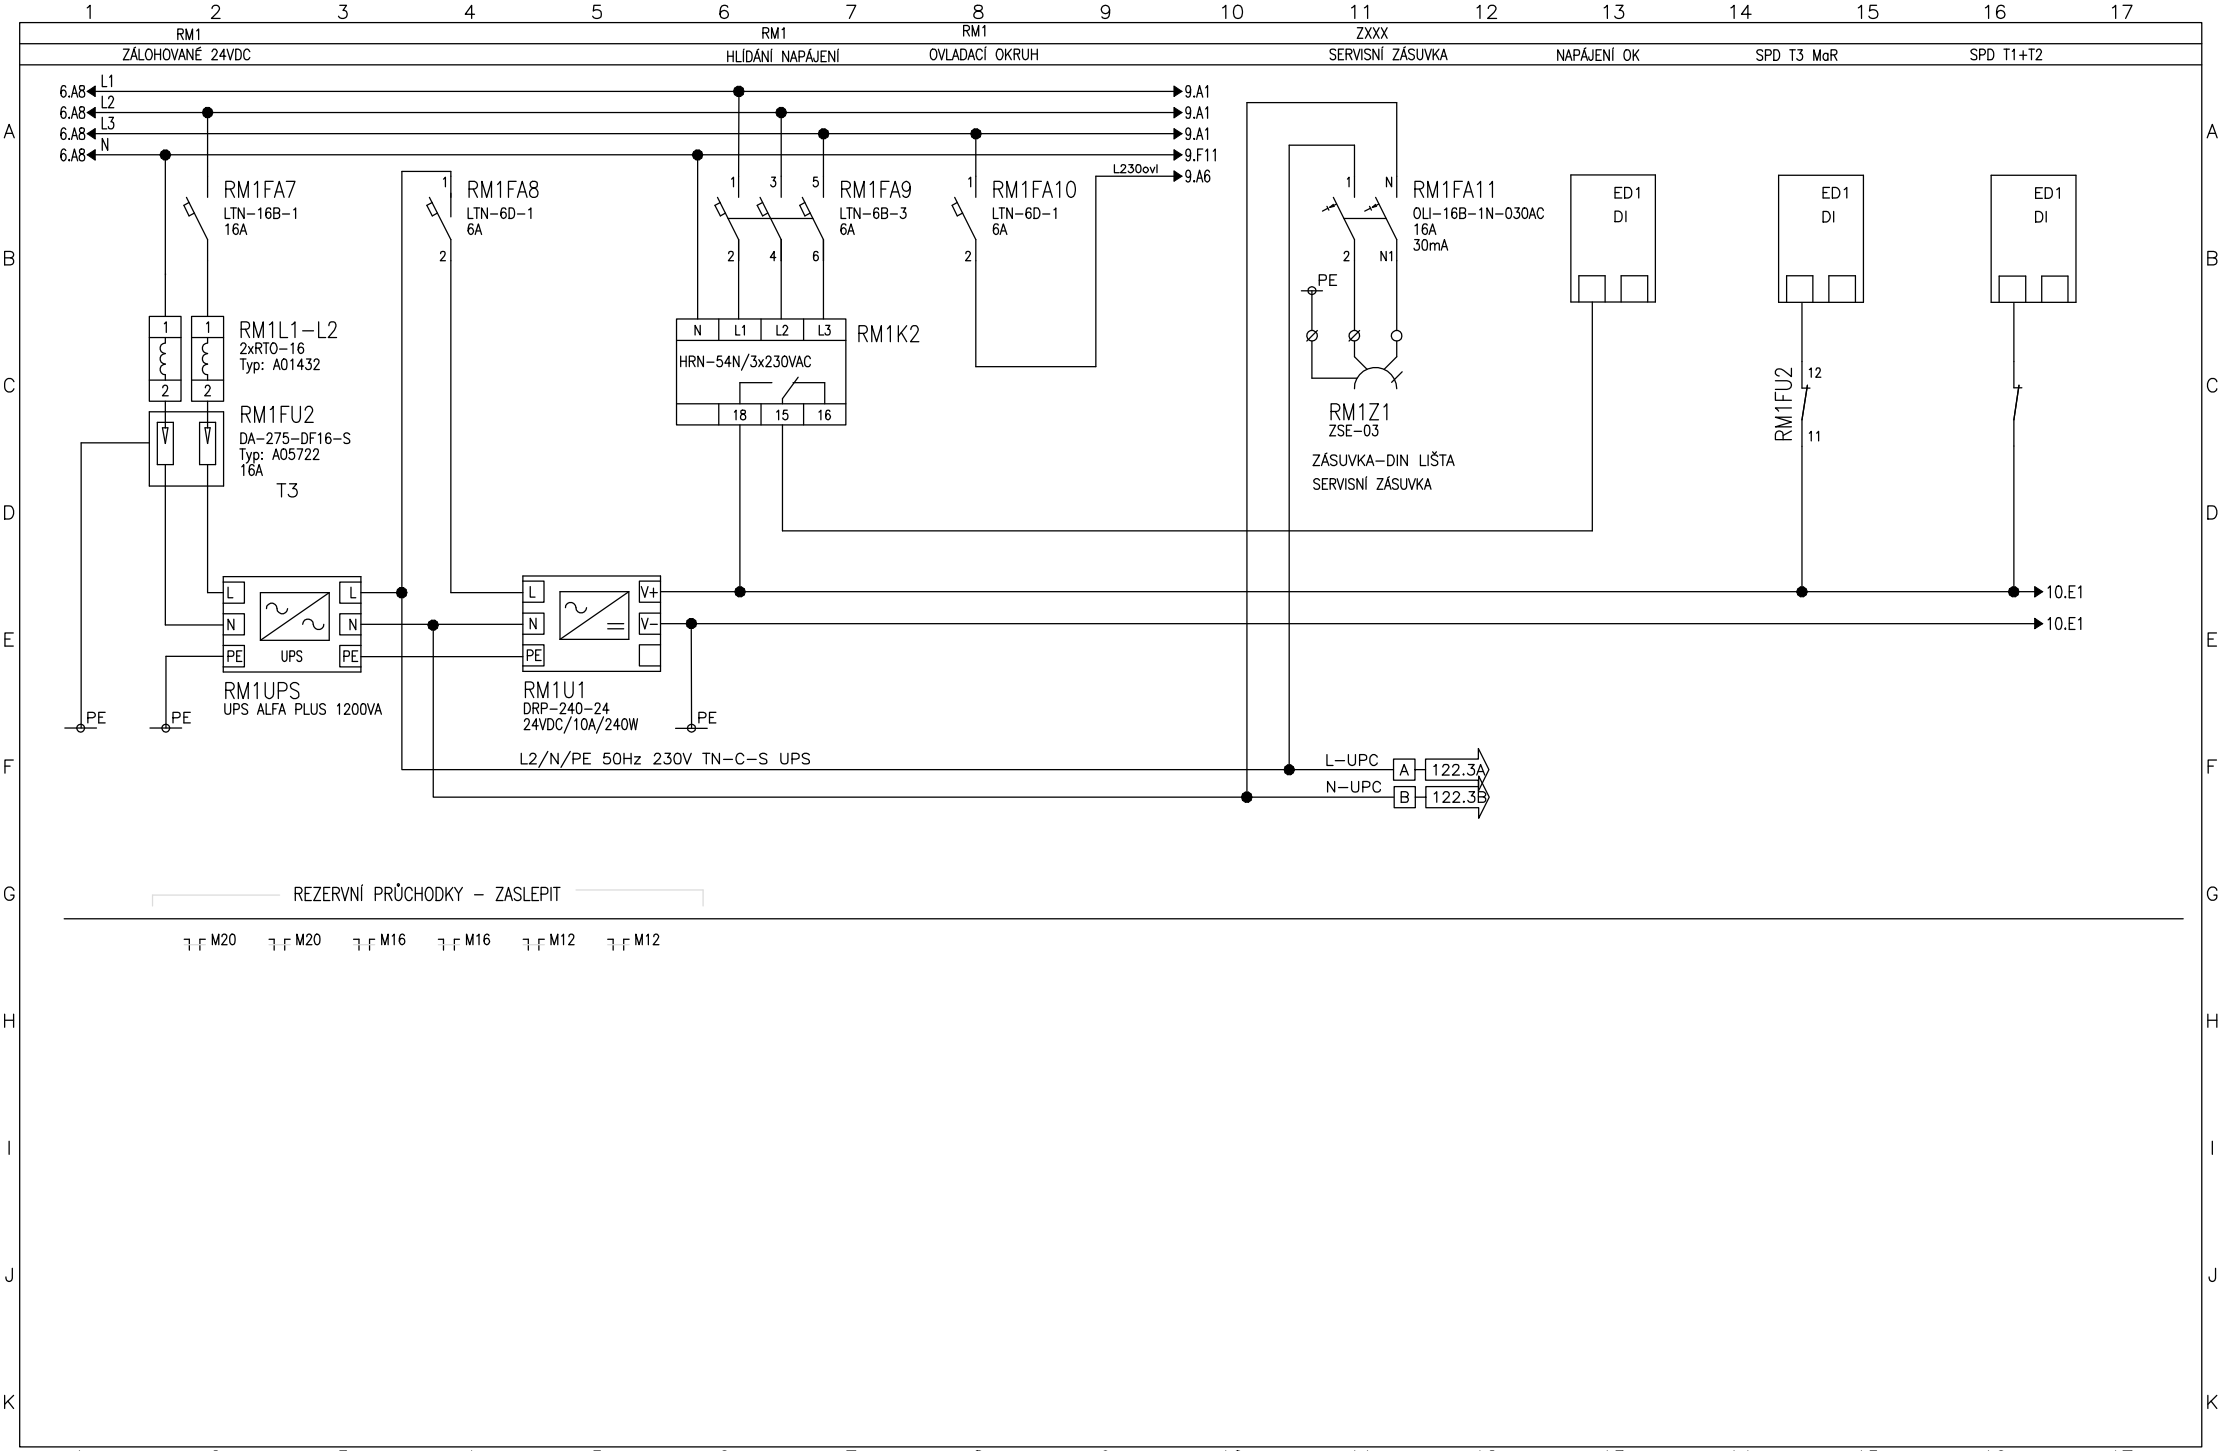

Vypracoval: Čáslavková	AKCE: LUKA NAD JIHLAVOU, ROZŠÍŘENÍ ČOV A ODKANALIZOVÁNÍ MÍSTNÍ ČÁSTI OTÍN Luka nad Jihlavou	DUIS	Investor: Městys Luka nad Jihlavou	Zak.číslo: 1313	A.K.:	Listů: 141
Kontroloval: Ing.Vach			Obsah: Rozváděče RM1	Změna/Datum:	V.č.: D.2.2–2	List: 8
Datum : 10/2024				Měřítko: N		

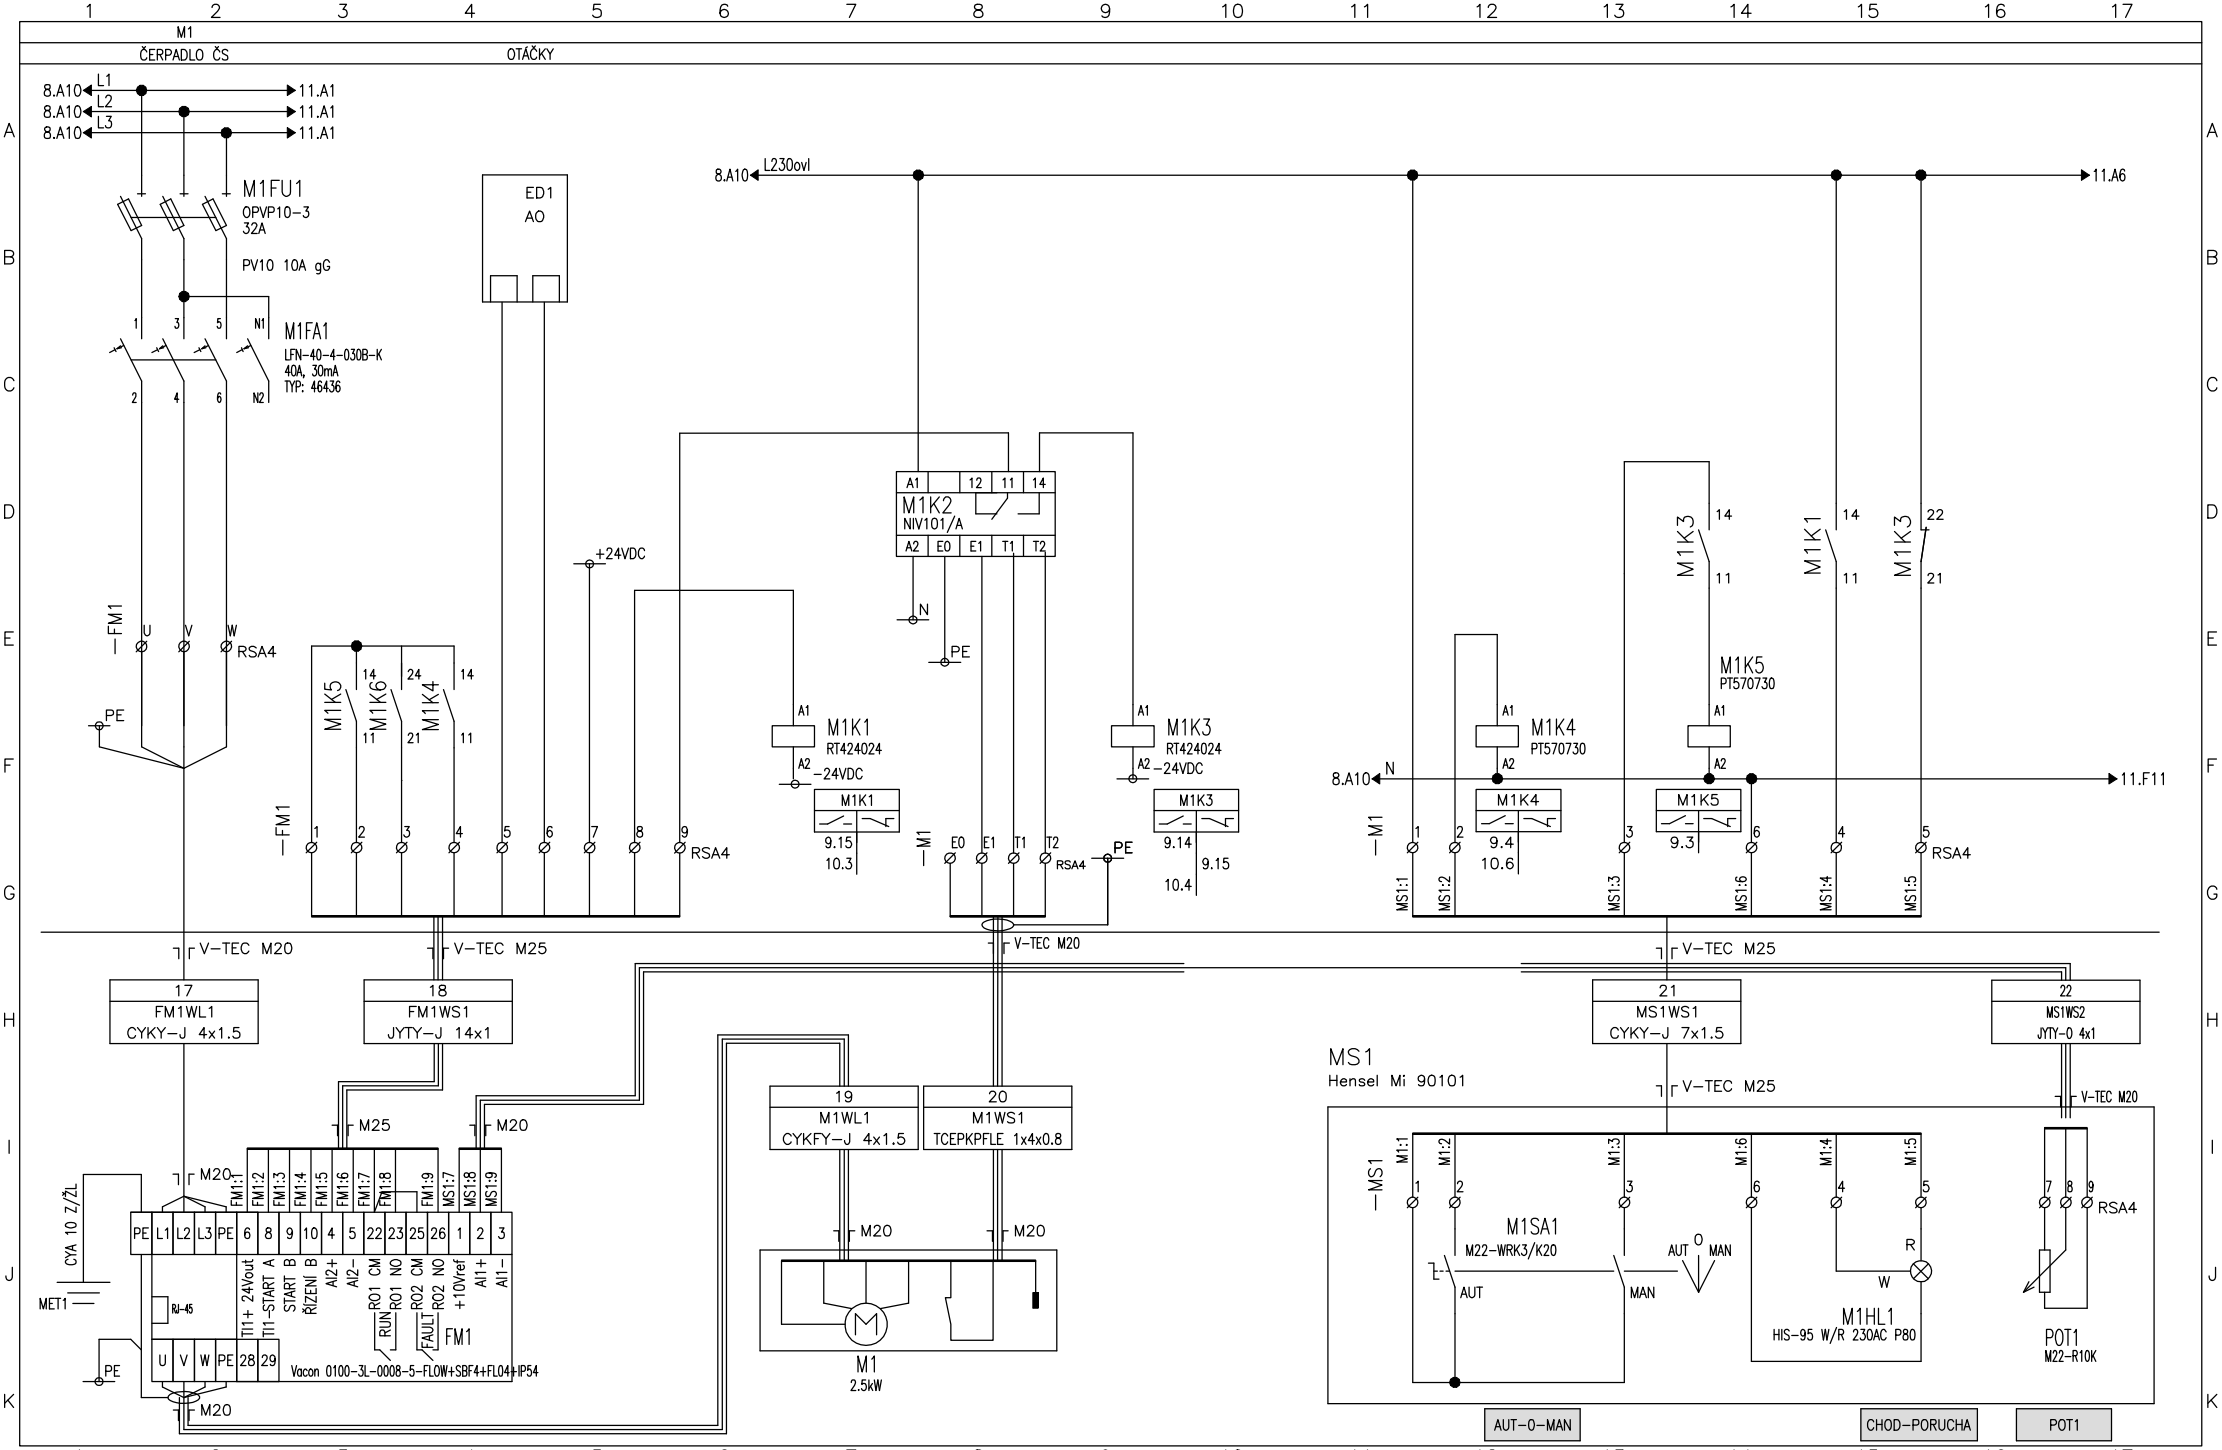

Vypracoval: Čáslavková	AKCE: LUKA NAD JIHLAVOU, ROZŠÍŘENÍ ČOV A ODKANALIZOVÁNÍ MÍSTNÍ ČÁSTI OTÍN Luka nad Jihlavou	DUIS	Investor: Městys Luka nad Jihlavou	Zak.číslo: 1313	A.K.:	Listů: 141
Kontroloval: Ing.Vach			Obsah: Rozváděče RM1	Změna/Datum:	V.č.:	List:
Datum : 10/2024				Měřítko: N	D.2.2-2	9

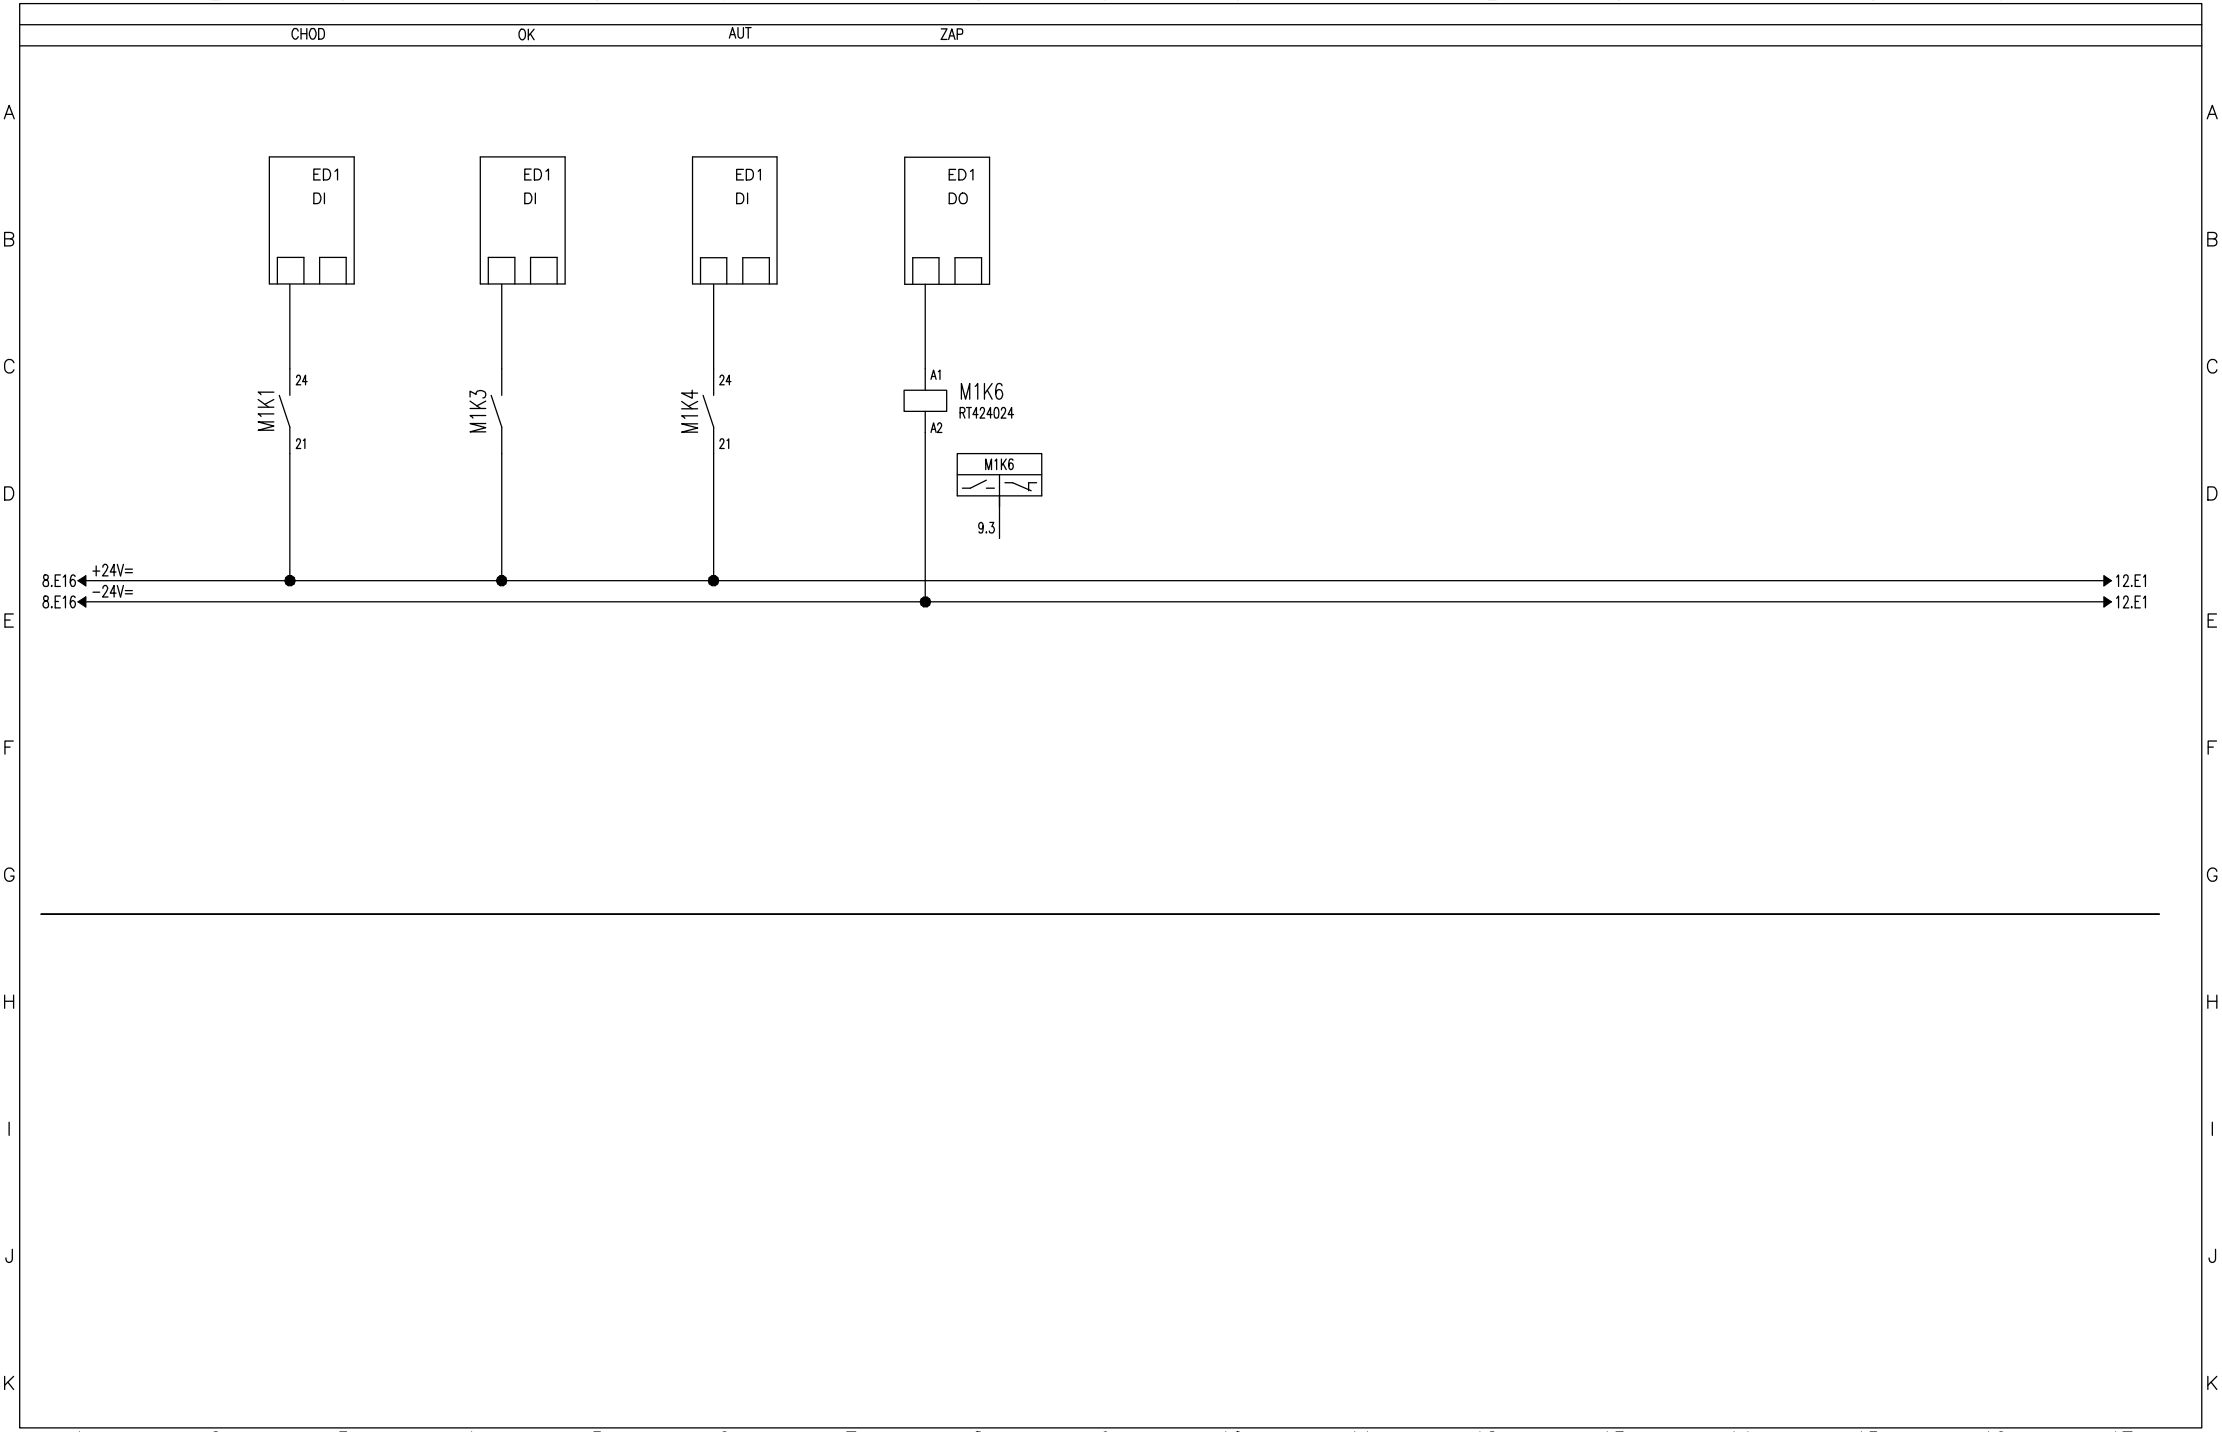

Vypracoval: Čáslavková	AKCE: LUKA NAD JIHLAVOU, ROZŠÍŘENÍ ČOV A ODKANALIZOVÁNÍ MÍSTNÍ ČÁSTI OTÍN Luka nad Jihlavou	DUIS	Investor: Městys Luka nad Jihlavou	Zak.číslo: 1313	A.K.:	Listů: 141
Kontroloval: Ing.Vach			Obsah: Rozváděče RM1	Změna/Datum:	V.č.: D.2.2−2	List: 10
Datum : 10/2024				Měřítko: N		

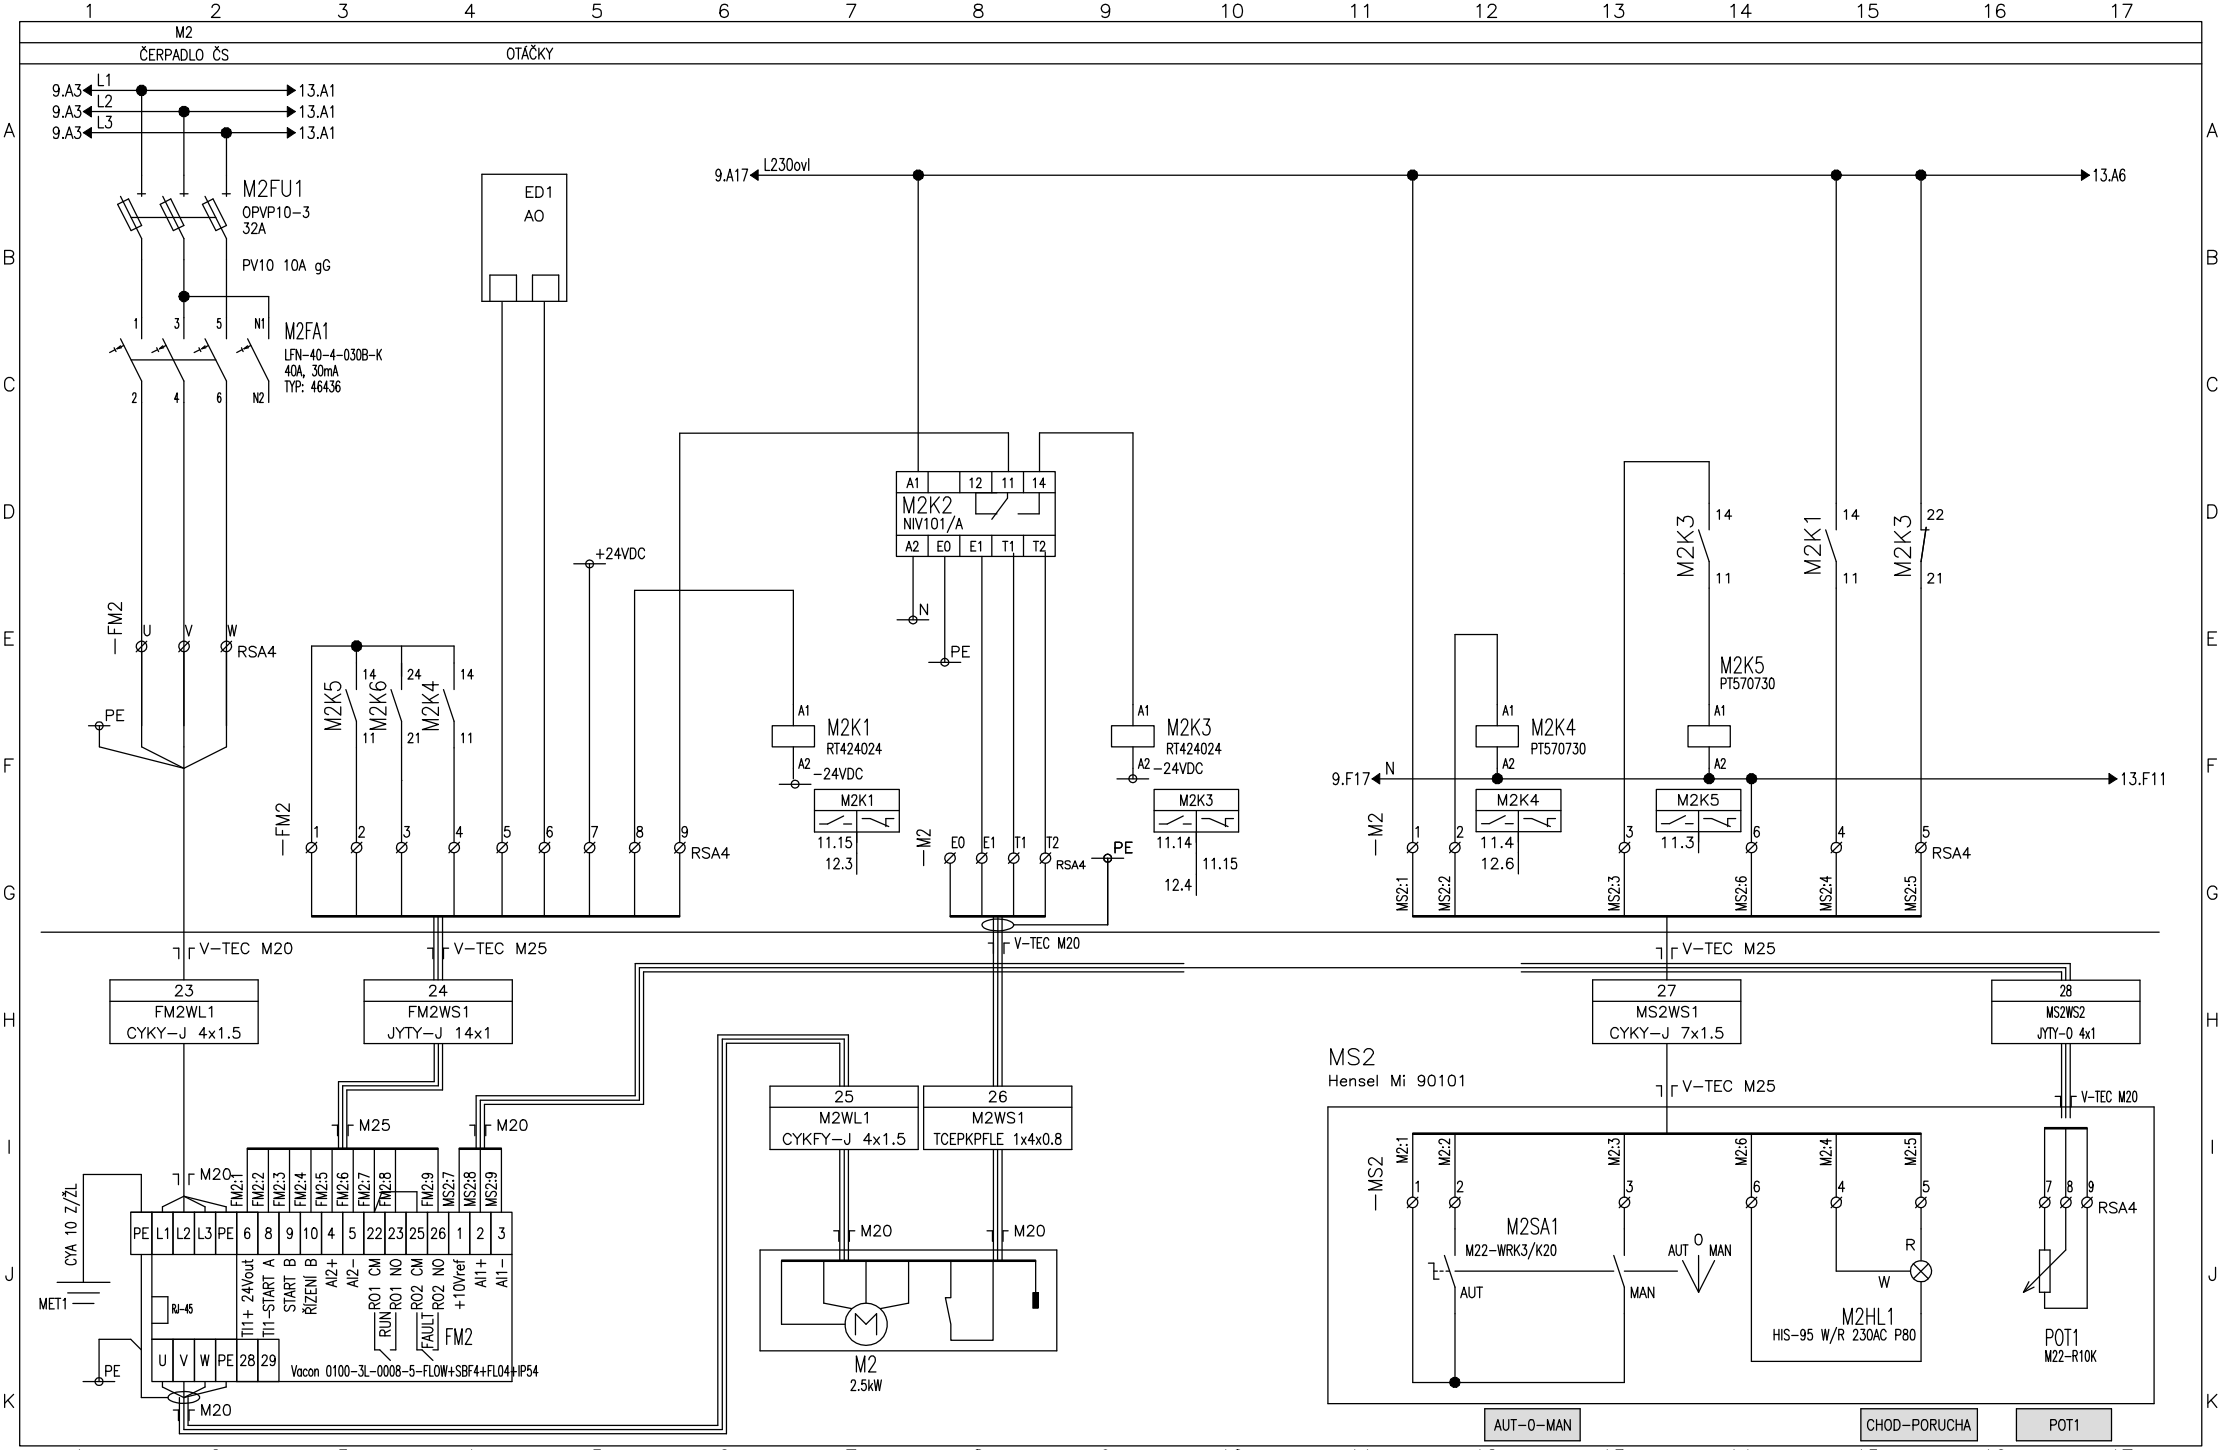

Vypracoval: Čáslavková	AKCE: LUKA NAD JIHLAVOU, ROZŠÍŘENÍ ČOV A ODKANALIZOVÁNÍ MÍSTNÍ ČÁSTI OTÍN Luka nad Jihlavou	DUIS	Investor: Městys Luka nad Jihlavou	Zak.číslo: 1313	A.K.:	Listů: 141
Kontroloval: Ing.Vach			Obsah: Rozváděče RM1	Změna/Datum:	V.č.: D.2.2-2	List: 11
Datum : 10/2024				Měřítko: N		

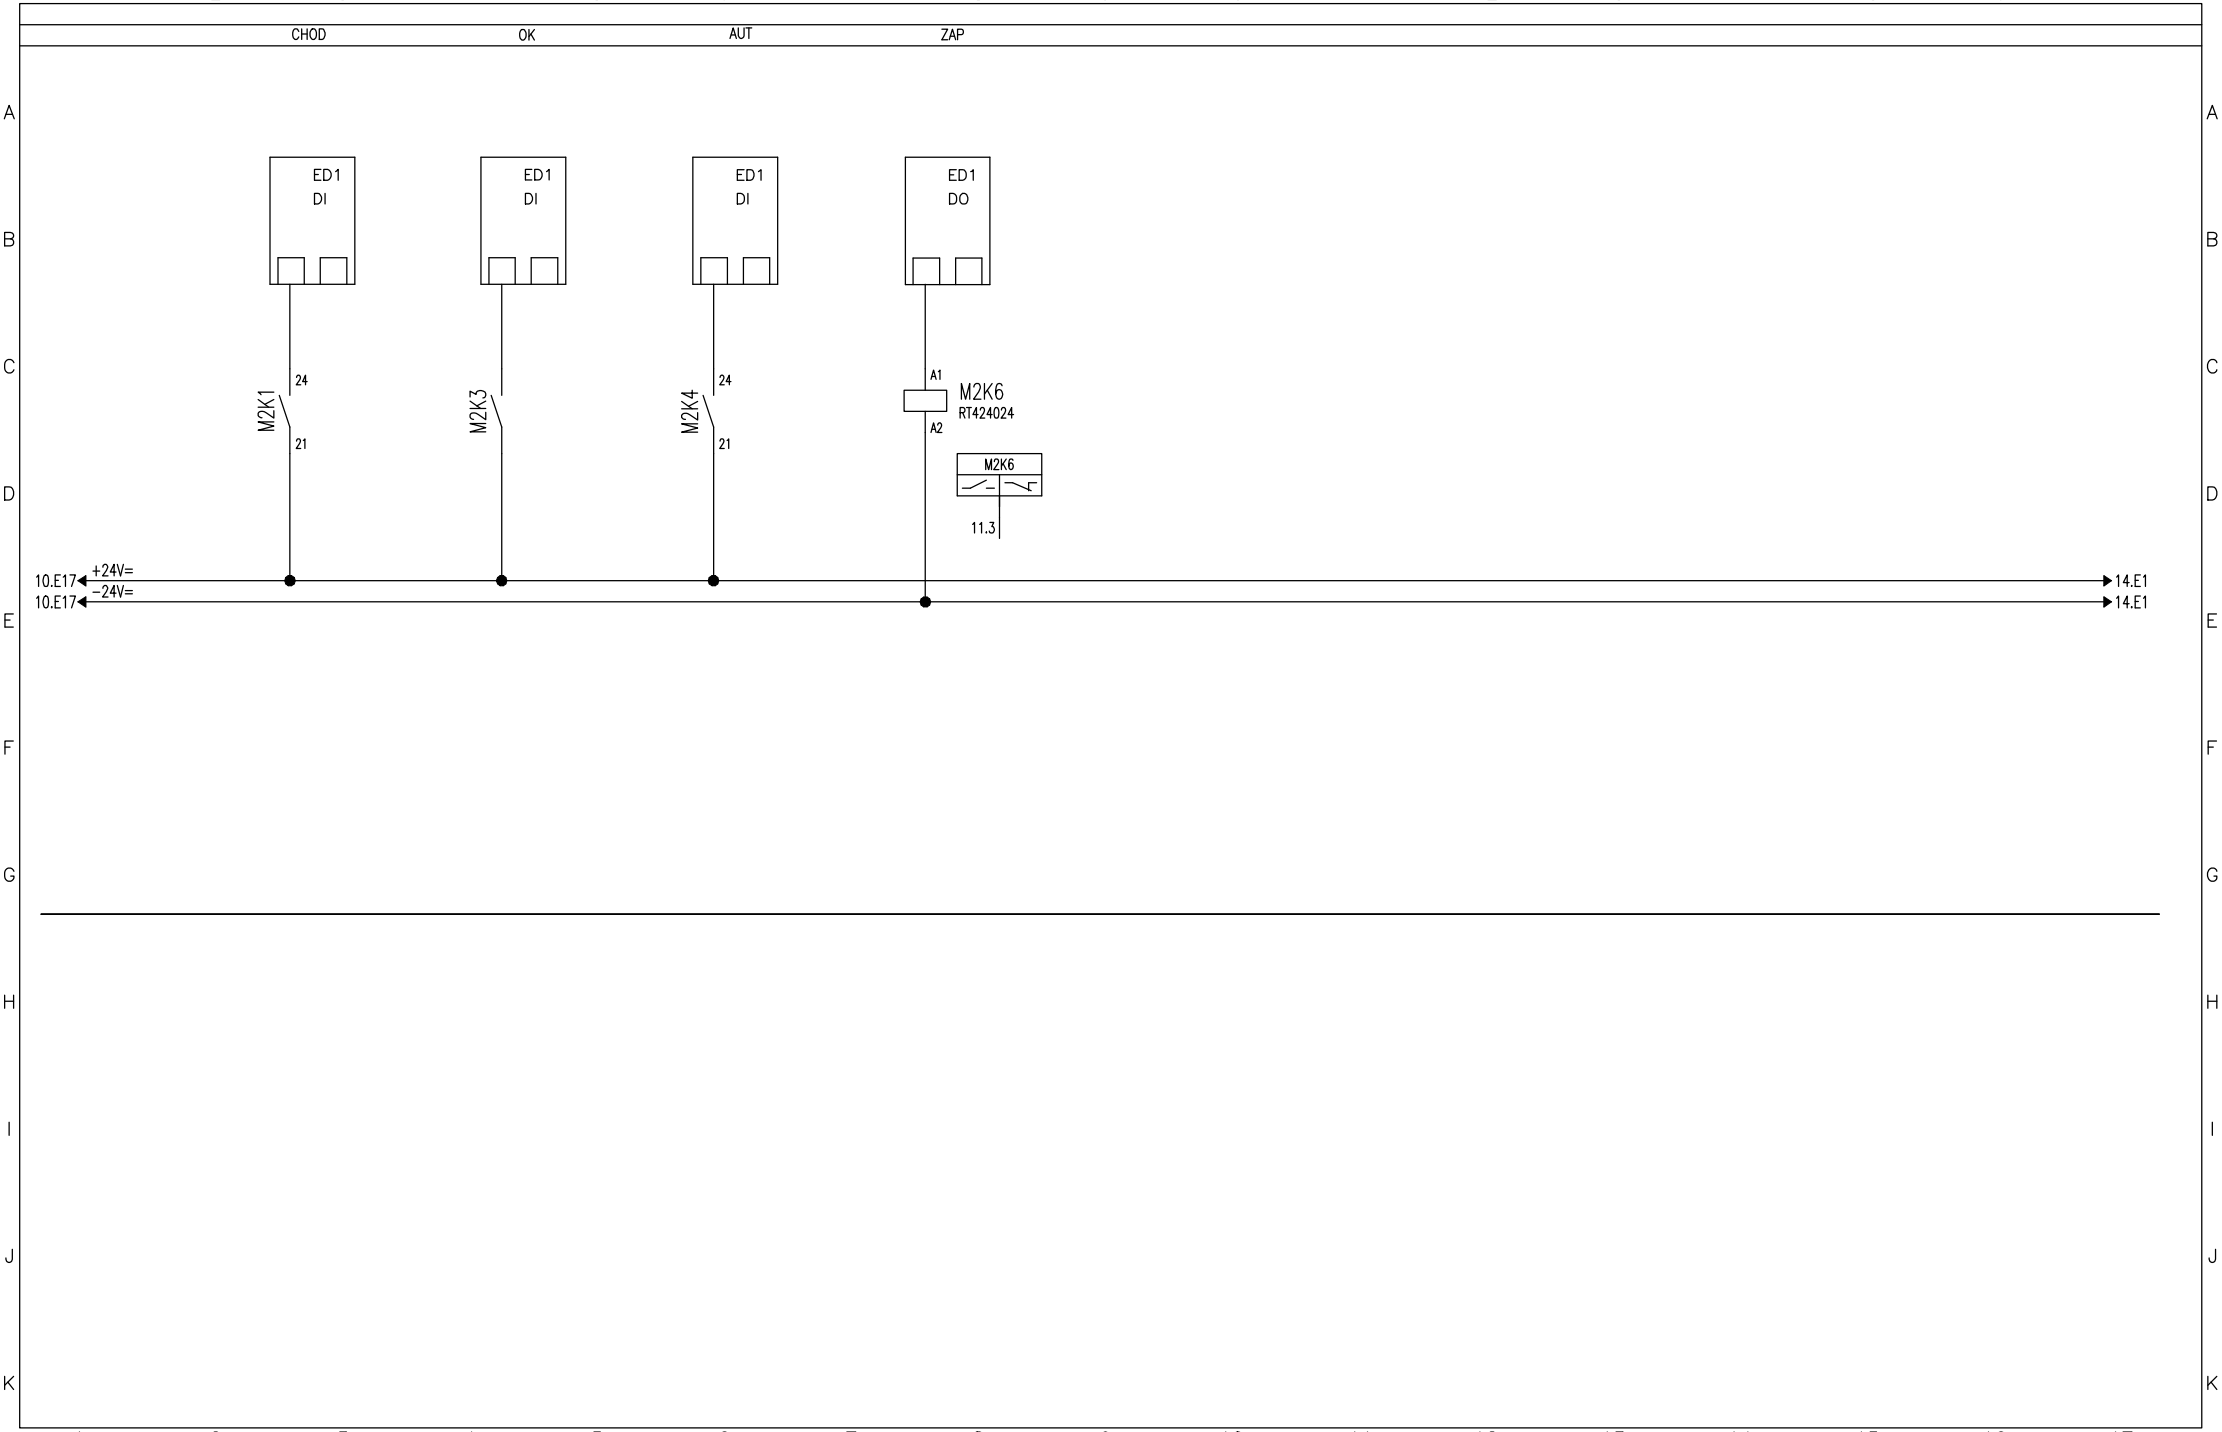

Vypracoval: Čáslavková	AKCE: LUKA NAD JIHLAVOU, ROZŠÍŘENÍ ČOV A ODKANALIZOVÁNÍ MÍSTNÍ ČÁSTI OTÍN Luka nad Jihlavou	DUIS	Investor: Městys Luka nad Jihlavou	Zak.číslo: 1313	A.K.:	Listů: 141
Kontroloval: Ing.Vach			Obsah: Rozváděče RM1	Změna/Datum:	V.č.: D.2.2−2	List: 12
Datum : 10/2024				Měřítko: N		

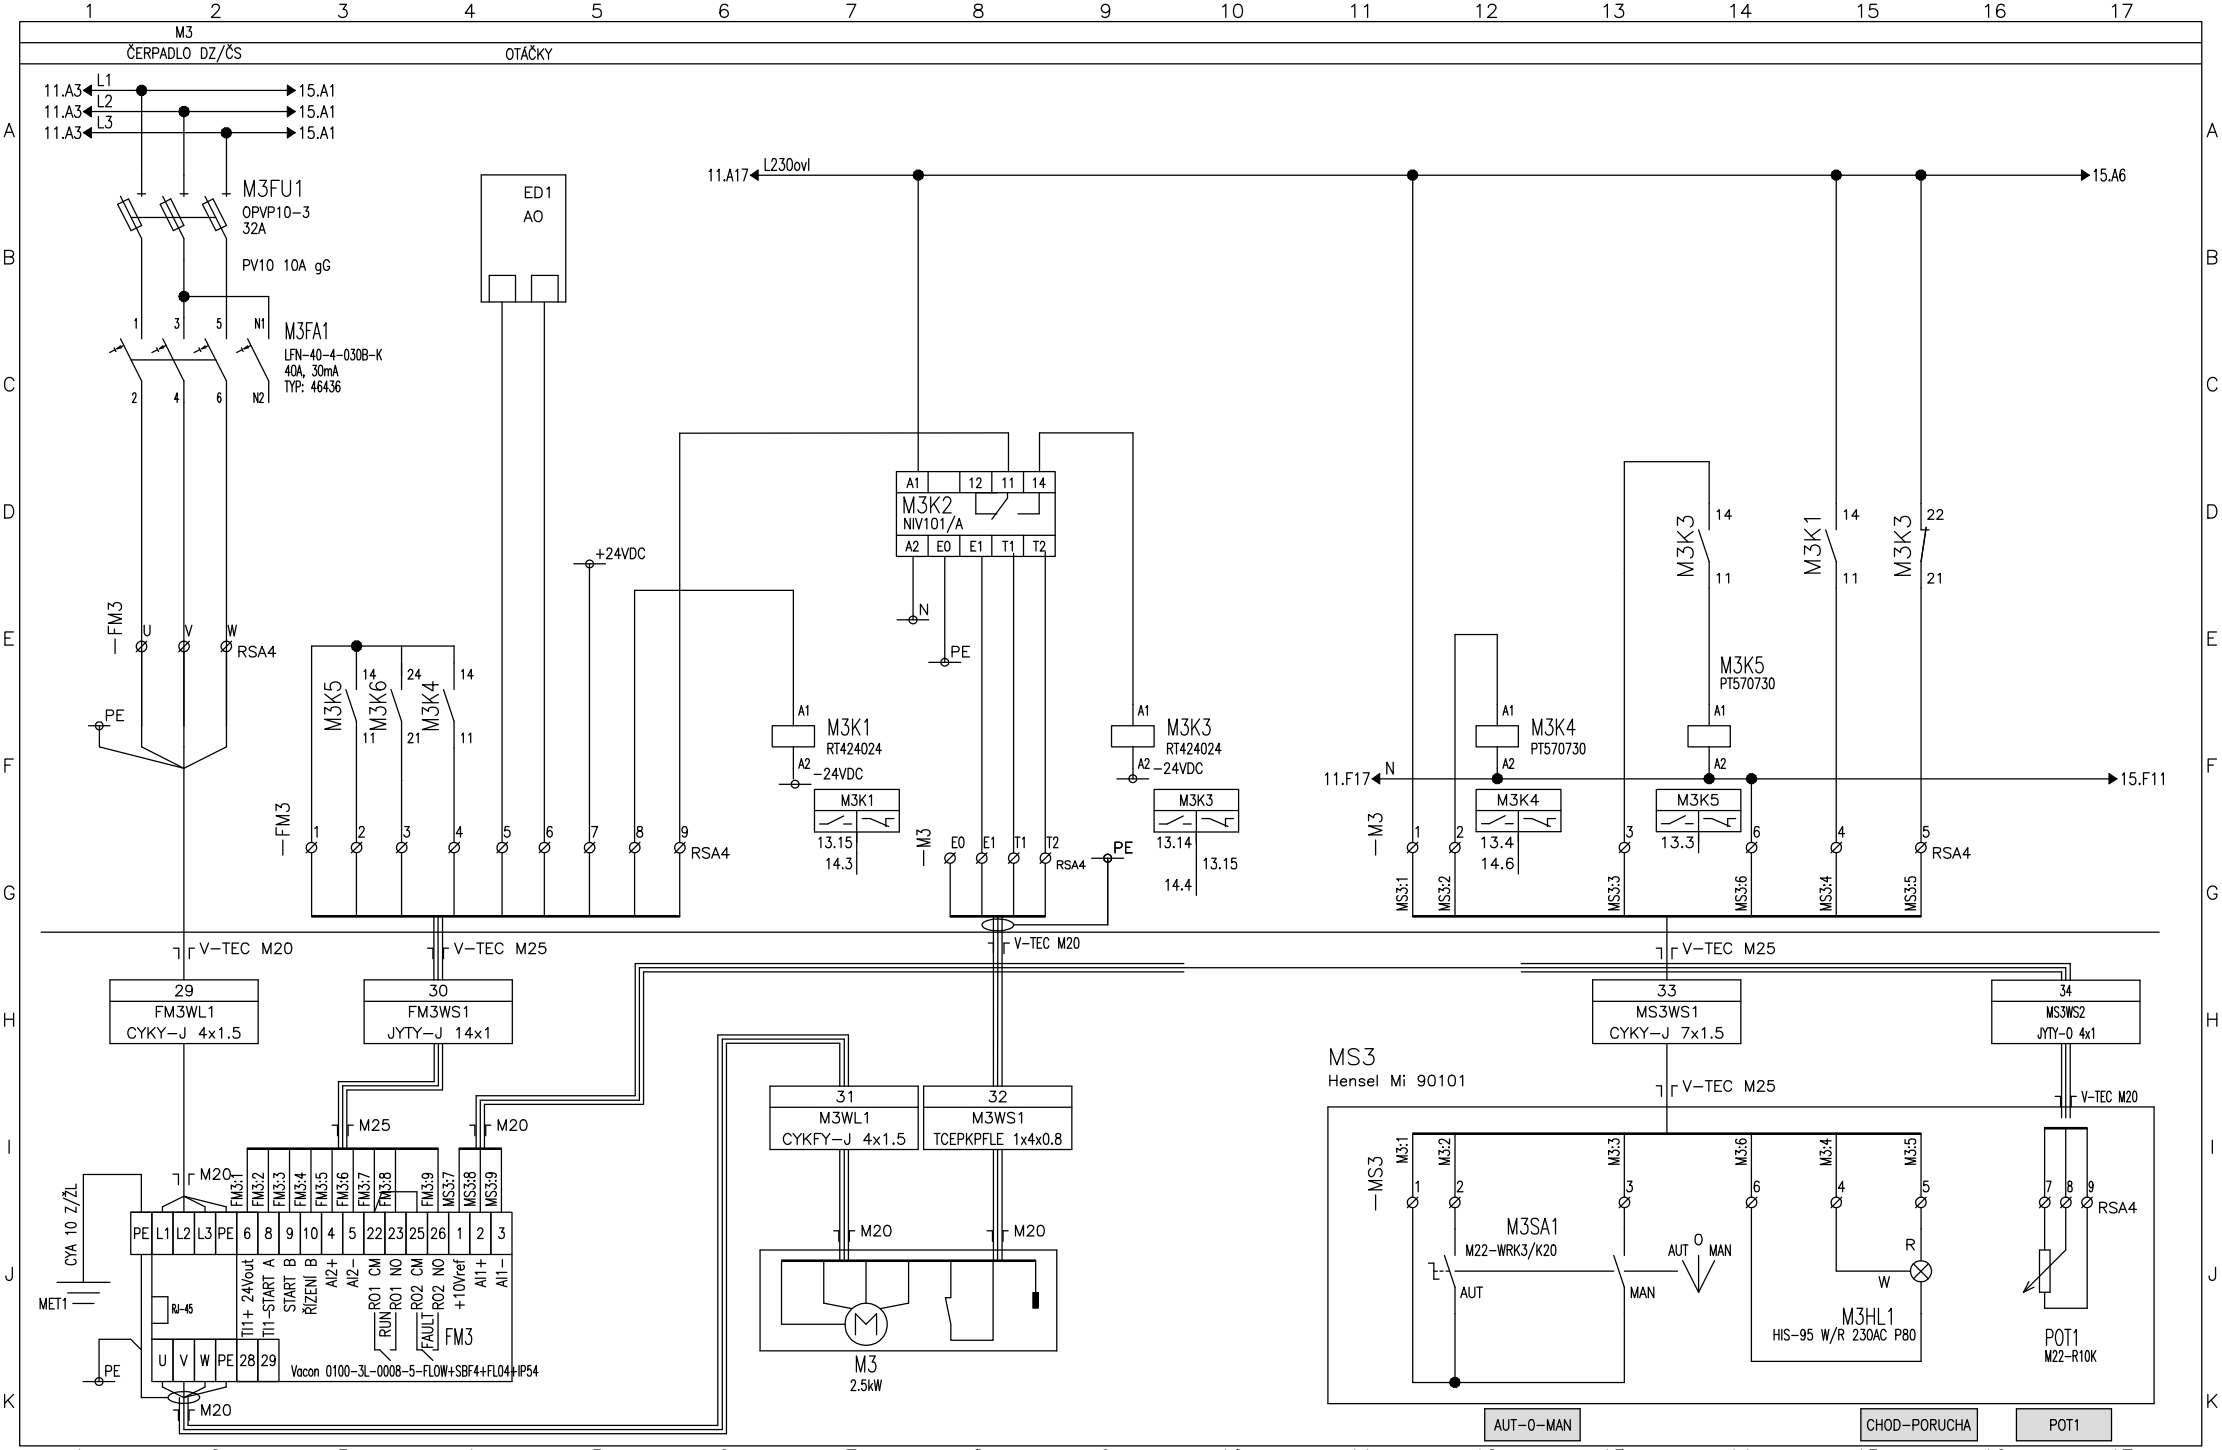

Vypracoval: Čáslavková	AKCE: LUKA NAD JIHLAVOU, ROZŠÍŘENÍ ČOV A ODKANALIZOVÁNÍ MÍSTNÍ ČÁSTI OTÍN Luka nad Jihlavou	DUIS	Investor: Městys Luka nad Jihlavou	Zak.číslo: 1313	A.K.:	Listů: 141
Kontroloval: Ing.Vach			Obsah: Rozváděče RM1	Změna/Datum:	V.č.: D.2.2-2	List: 13
Datum : 10/2024				Měřítko: N		

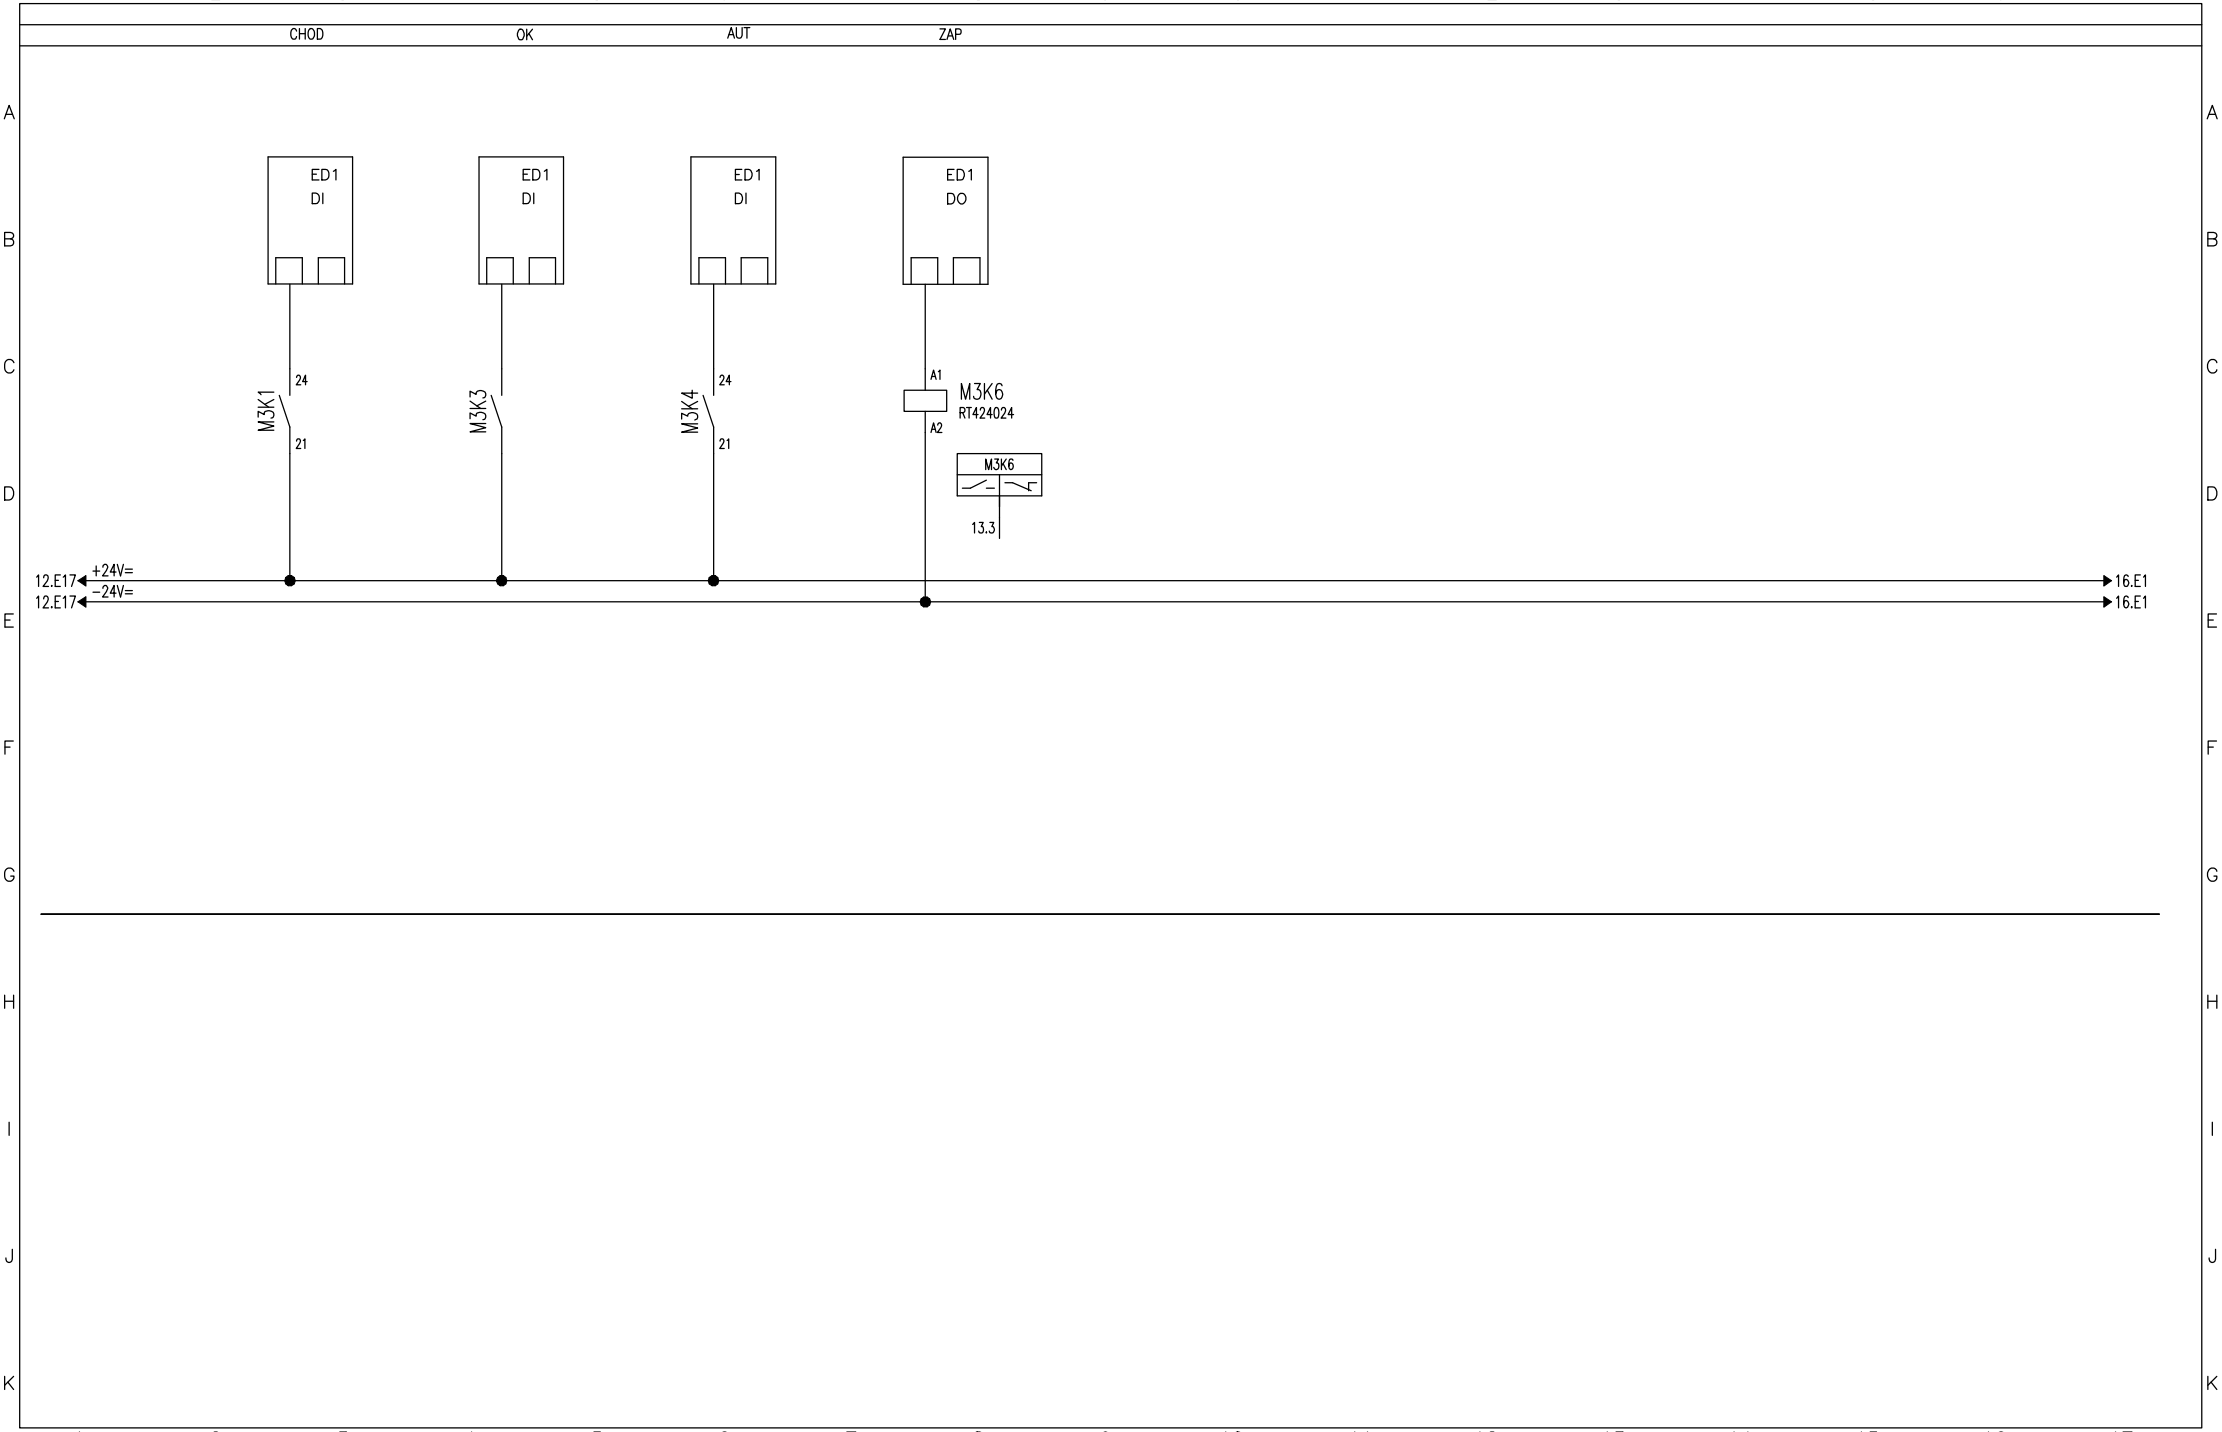

Vypracoval: Čáslavková	AKCE: LUKA NAD JIHLAVOU, ROZŠÍŘENÍ ČOV A ODKANALIZOVÁNÍ MÍSTNÍ ČÁSTI OTÍN Luka nad Jihlavou	DUIS	Investor: Městys Luka nad Jihlavou	Zak.číslo: 1313	A.K.:	Listů: 141
Kontroloval: Ing.Vach			Obsah: Rozváděče RM1	Změna/Datum:	V.č.: D.2.2−2	List: 14
Datum : 10/2024				Měřítko: N		

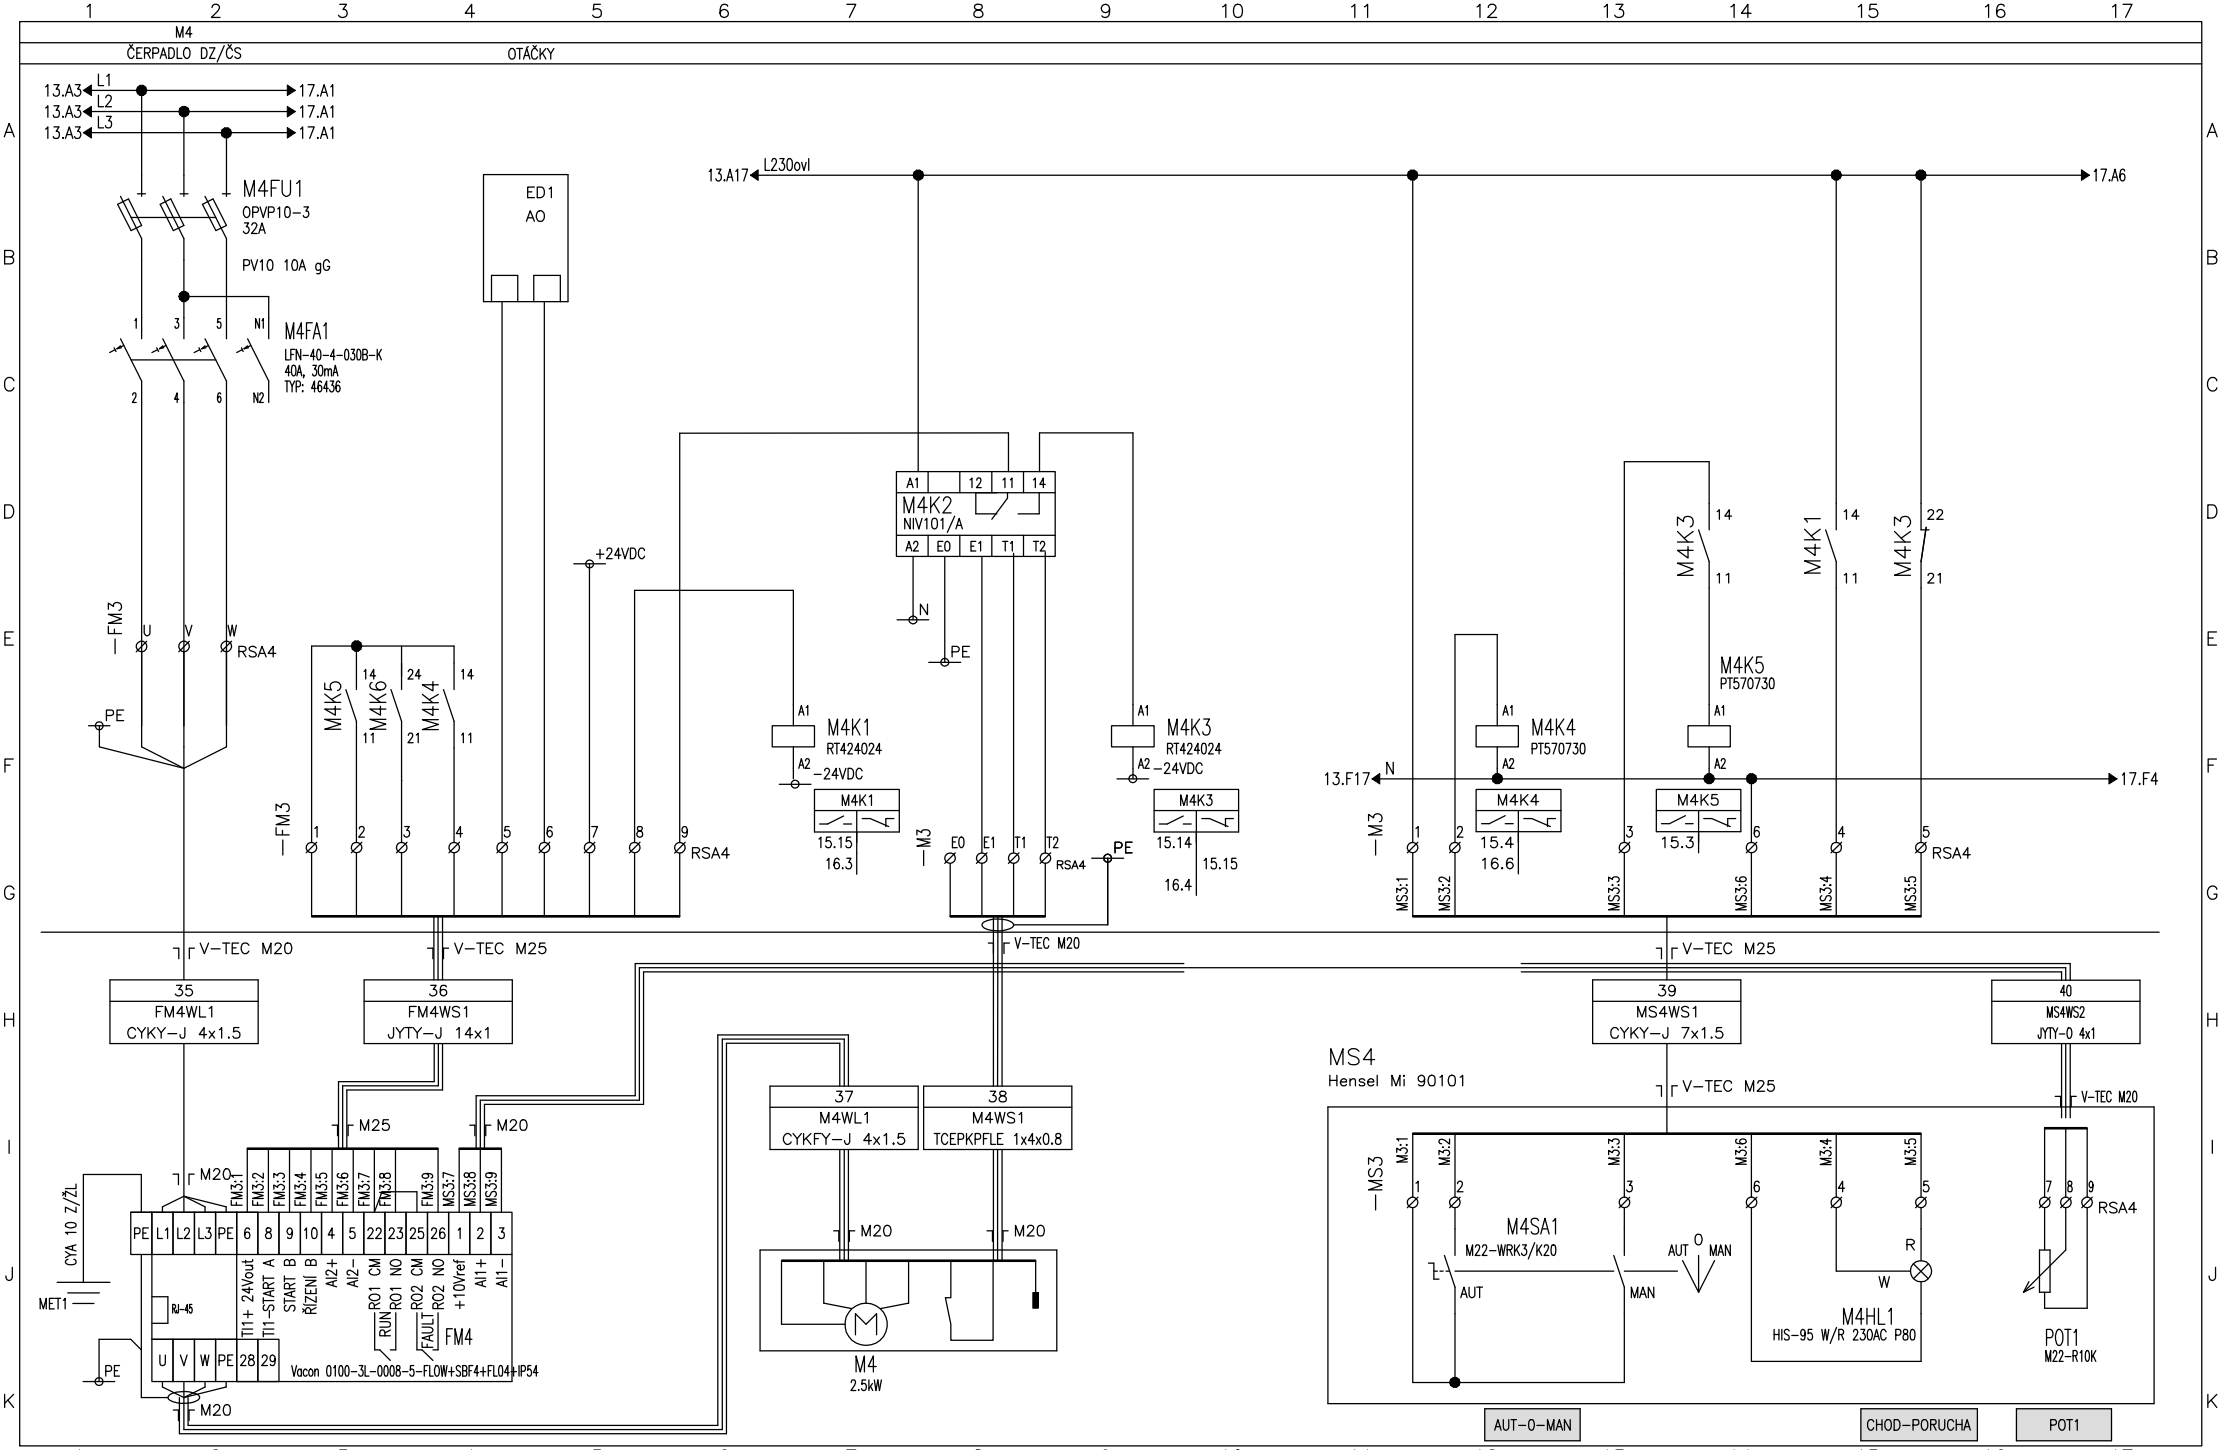

Vypracoval: Čáslavková	AKCE: LUKA NAD JIHLAVOU, ROZŠÍŘENÍ ČOV A ODKANALIZOVÁNÍ MÍSTNÍ ČÁSTI OTÍN Luka nad Jihlavou	DUIS	Investor: Městys Luka nad Jihlavou	Zak.číslo: 1313	A.K.:	Listů: 141
Kontroloval: Ing.Vach			Obsah: Rozváděče RM1	Změna/Datum:	V.č.: D.2.2-2	List: 15
Datum : 10/2024				Měřítko: N		

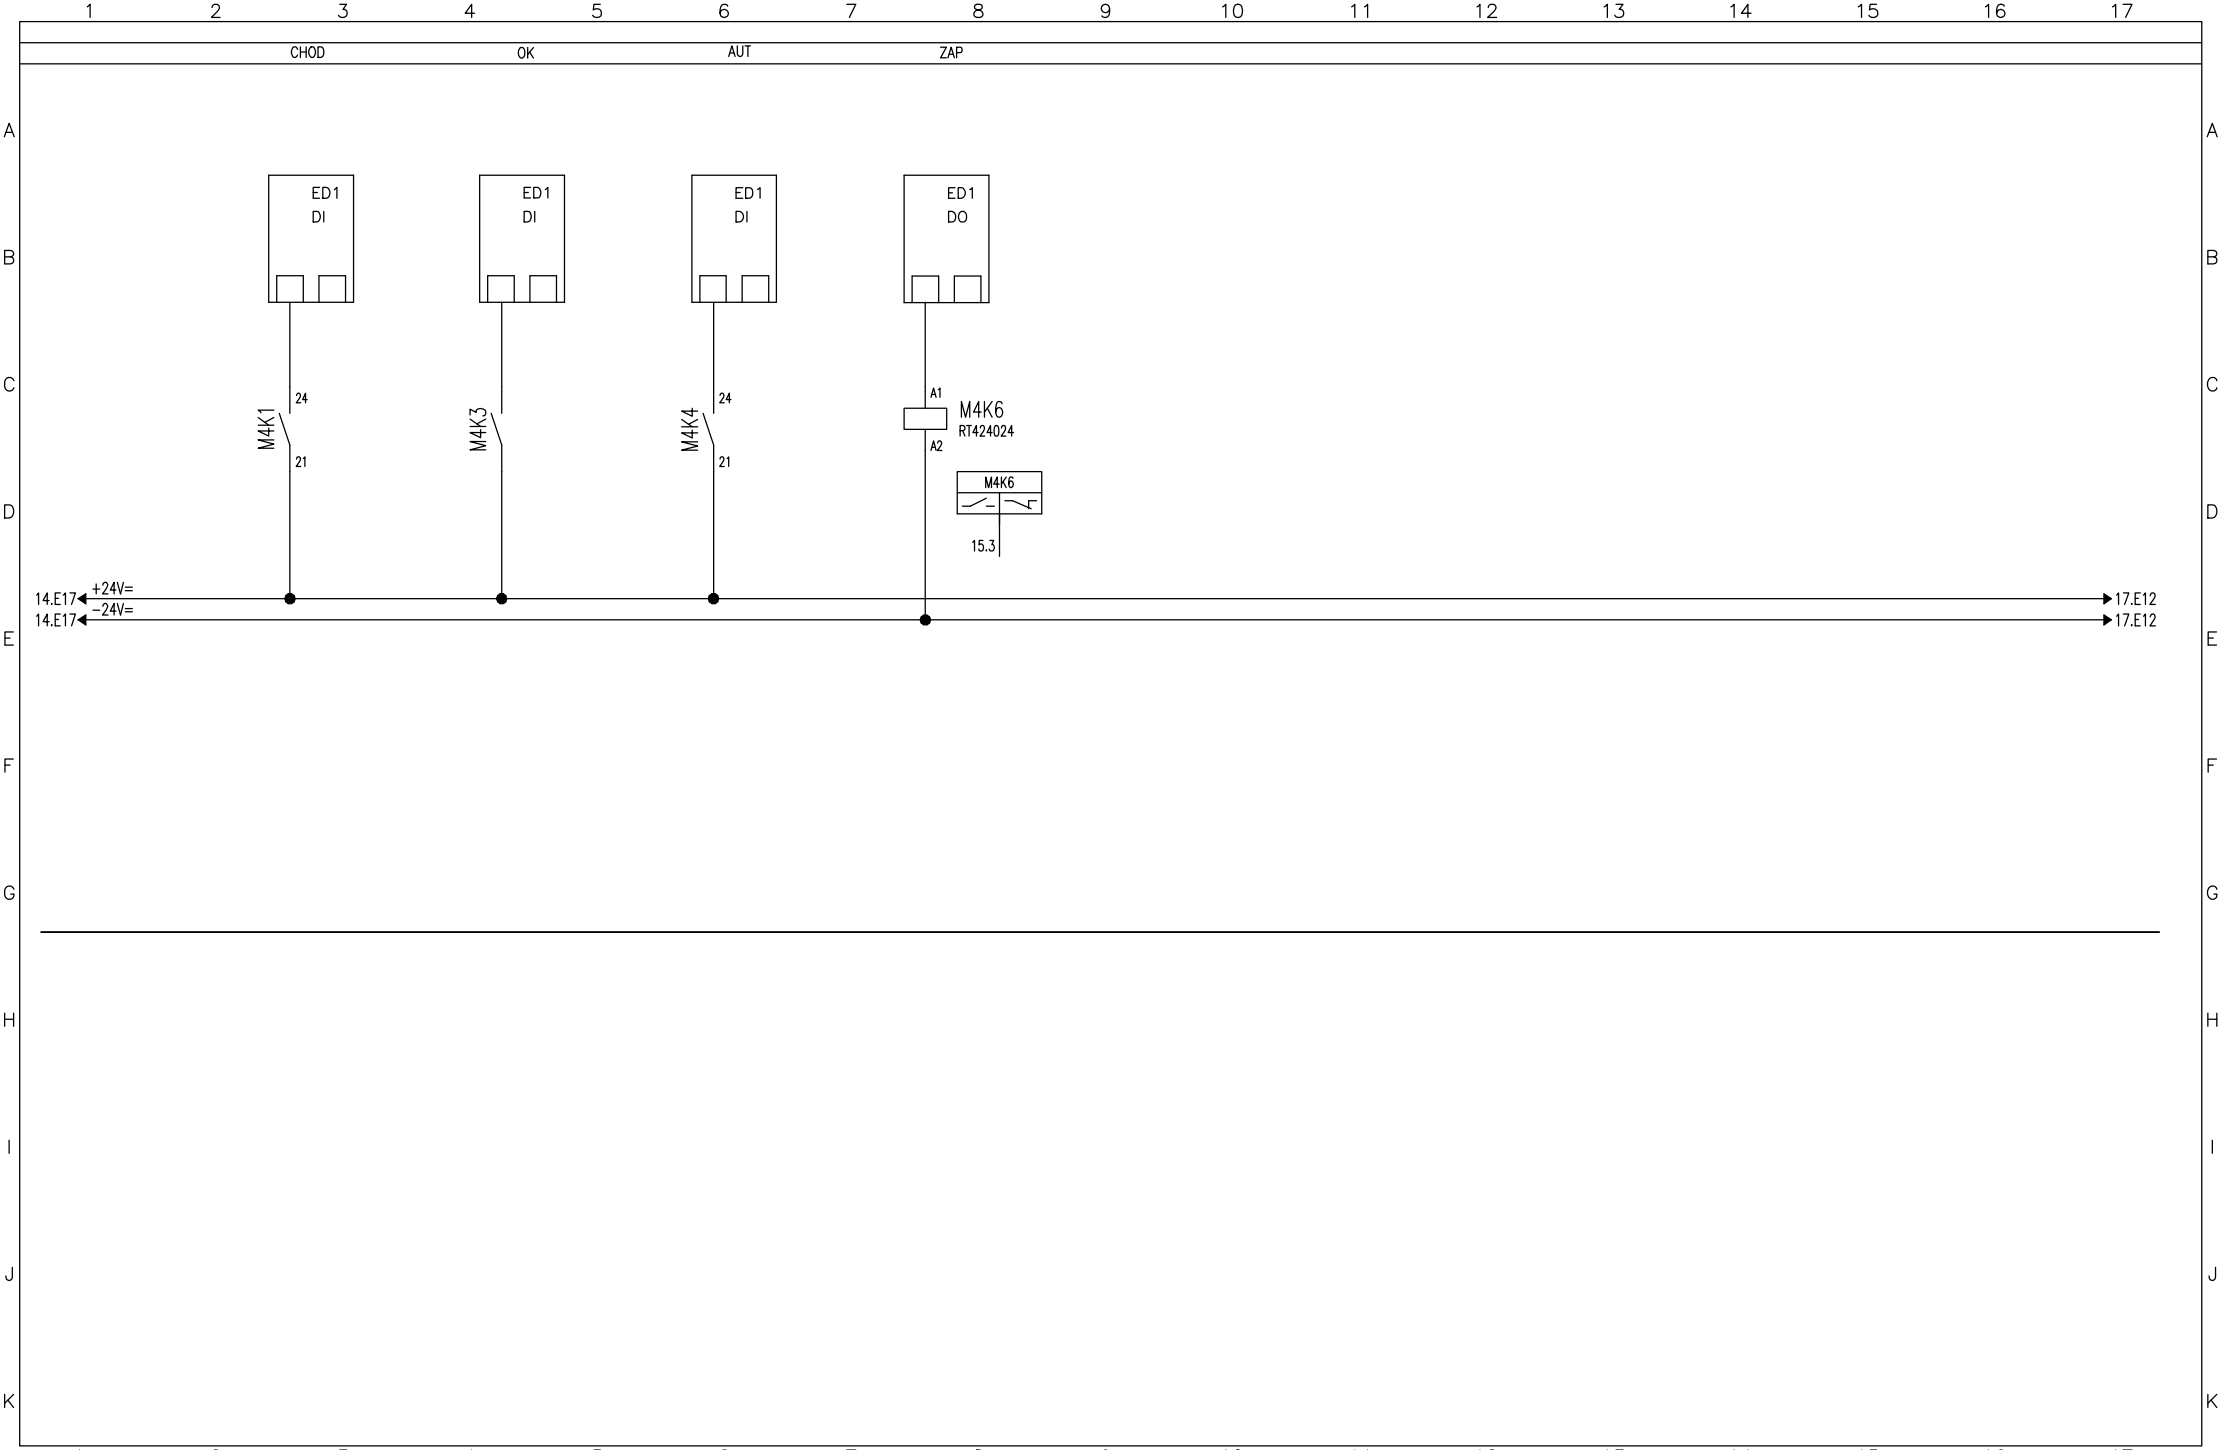

Vypracoval: Čáslavková	AKCE: LUKA NAD JIHLAVOU, ROZŠÍŘENÍ ČOV A ODKANALIZOVÁNÍ MÍSTNÍ ČÁSTI OTÍN Luka nad Jihlavou	DUIS	Investor: Městys Luka nad Jihlavou	Zak.číslo: 1313	A.K.:	Listů: 141
Kontroloval: Ing.Vach			Obsah: Rozváděče RM1	Změna/Datum:	V.č.: D.2.2−2	List: 16
Datum : 10/2024				Měřítko: N		

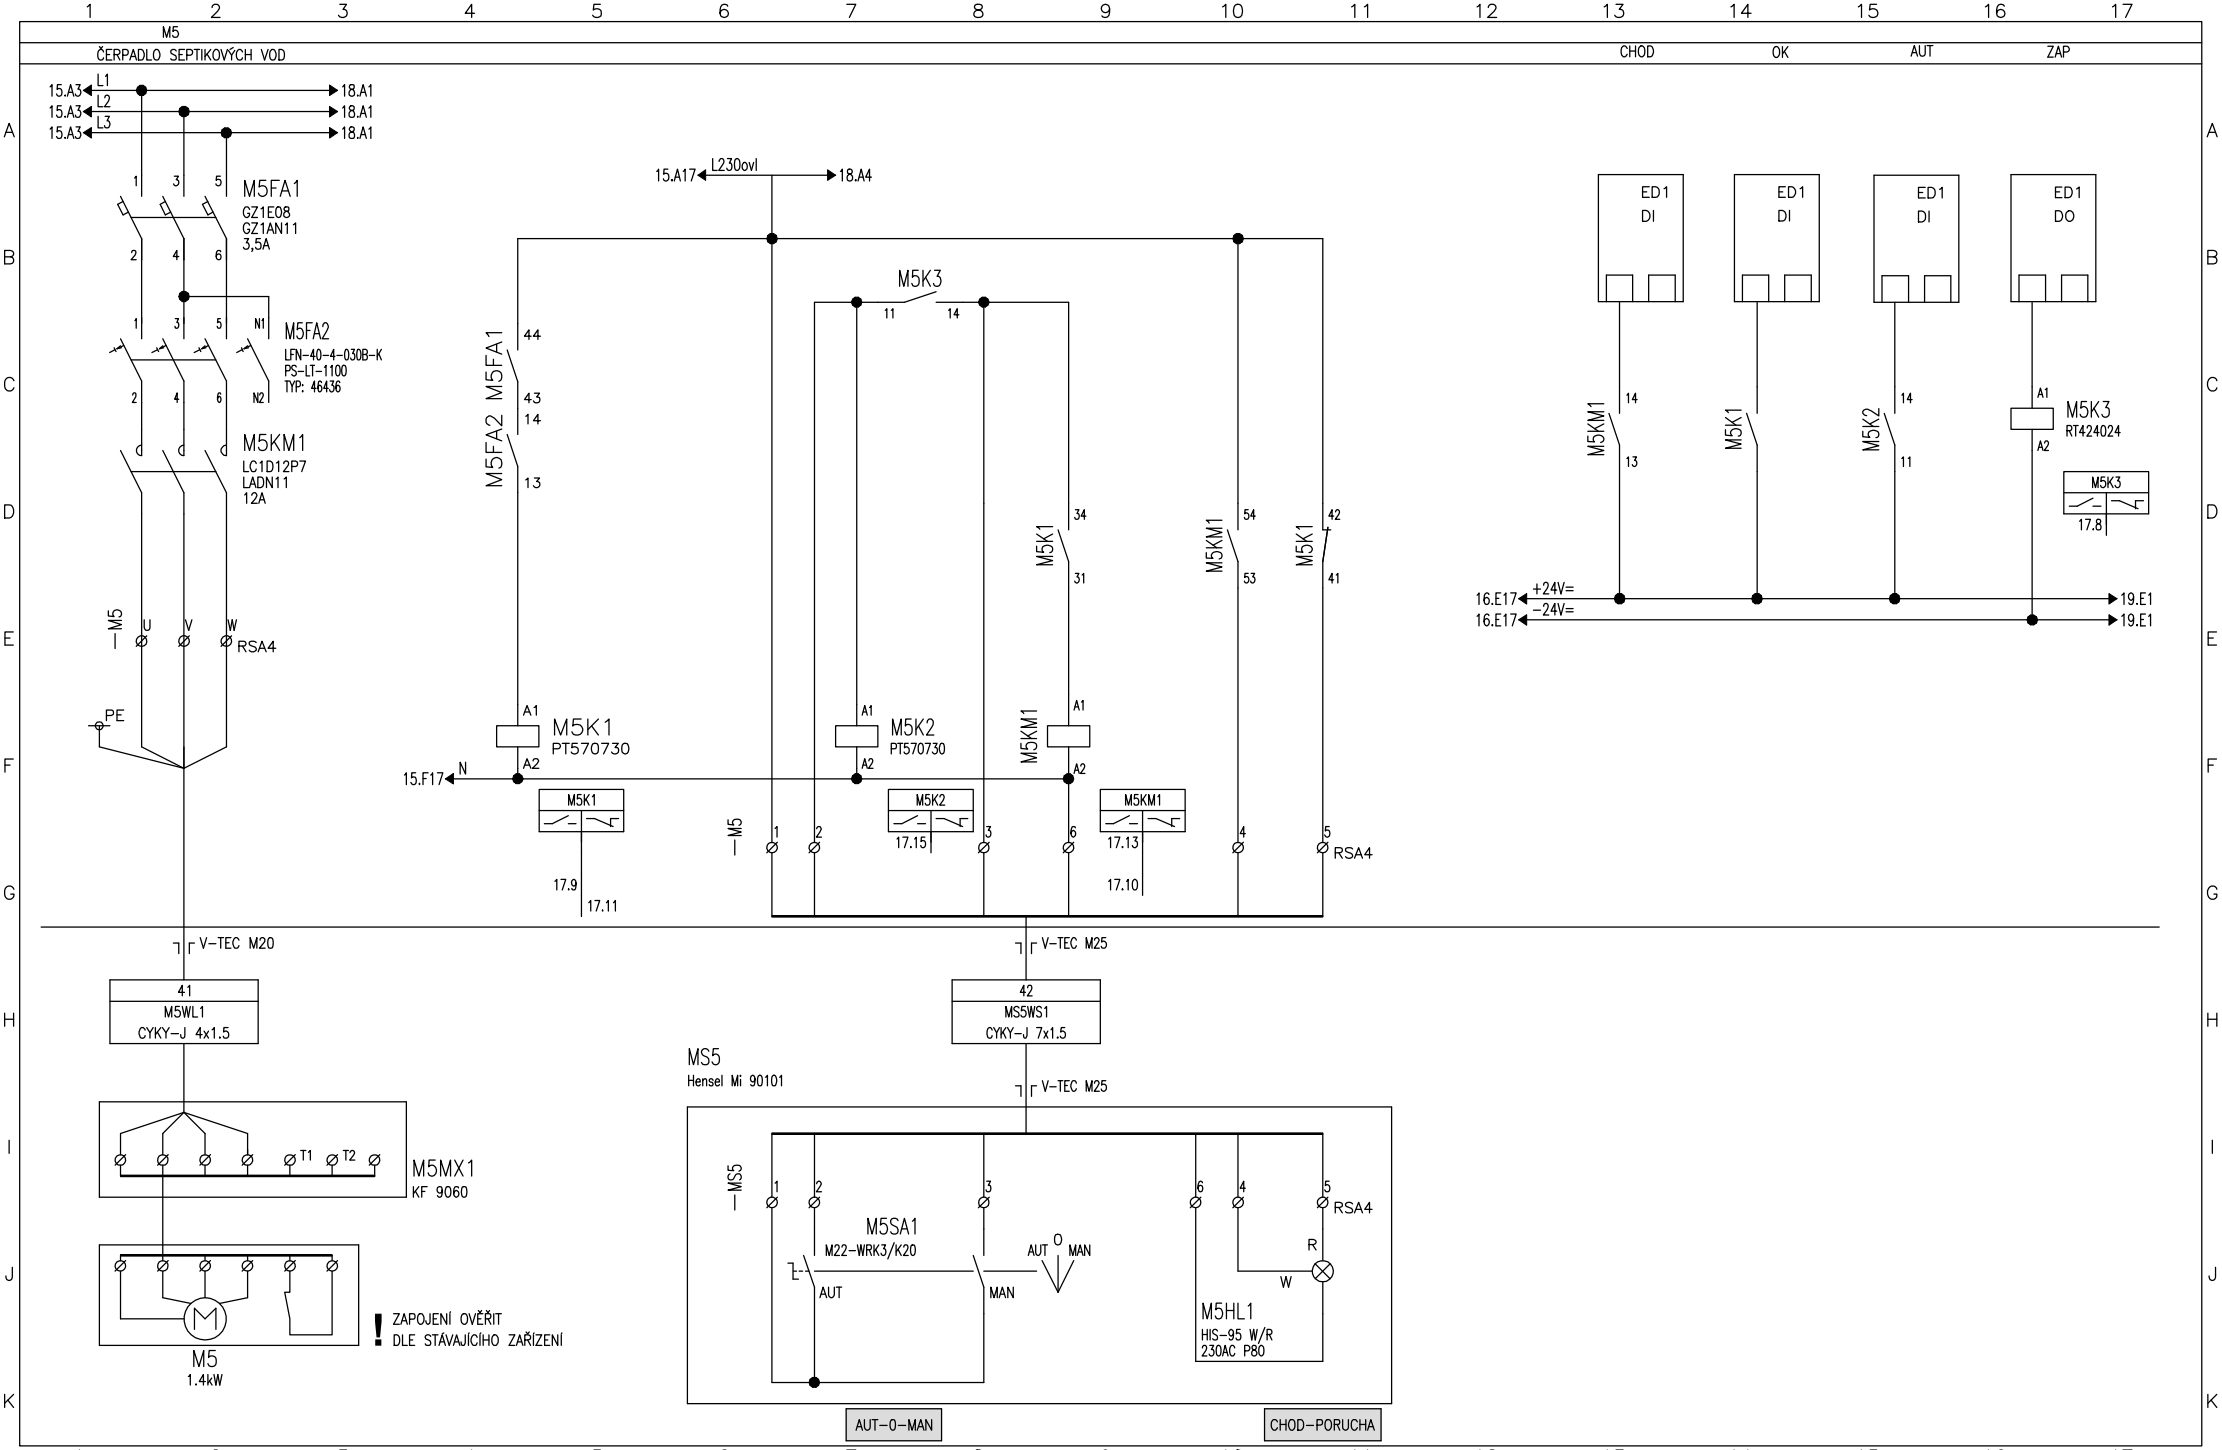

Vypracoval: Čáslavková	AKCE: LUKA NAD JIHLAVOU, ROZŠÍŘENÍ ČOV A ODKANALIZOVÁNÍ MÍSTNÍ ČÁSTI OTÍN Luka nad Jihlavou	DUIS	Investor: Městys Luka nad Jihlavou	Zak.číslo: 1313	A.K.:	Listů: 141
Kontroloval: Ing.Vach			Obsah: Rozváděče RM1	Změna/Datum:	V.č.: D.2.2-2	List: 17
Datum : 10/2024				Měřítko: N		

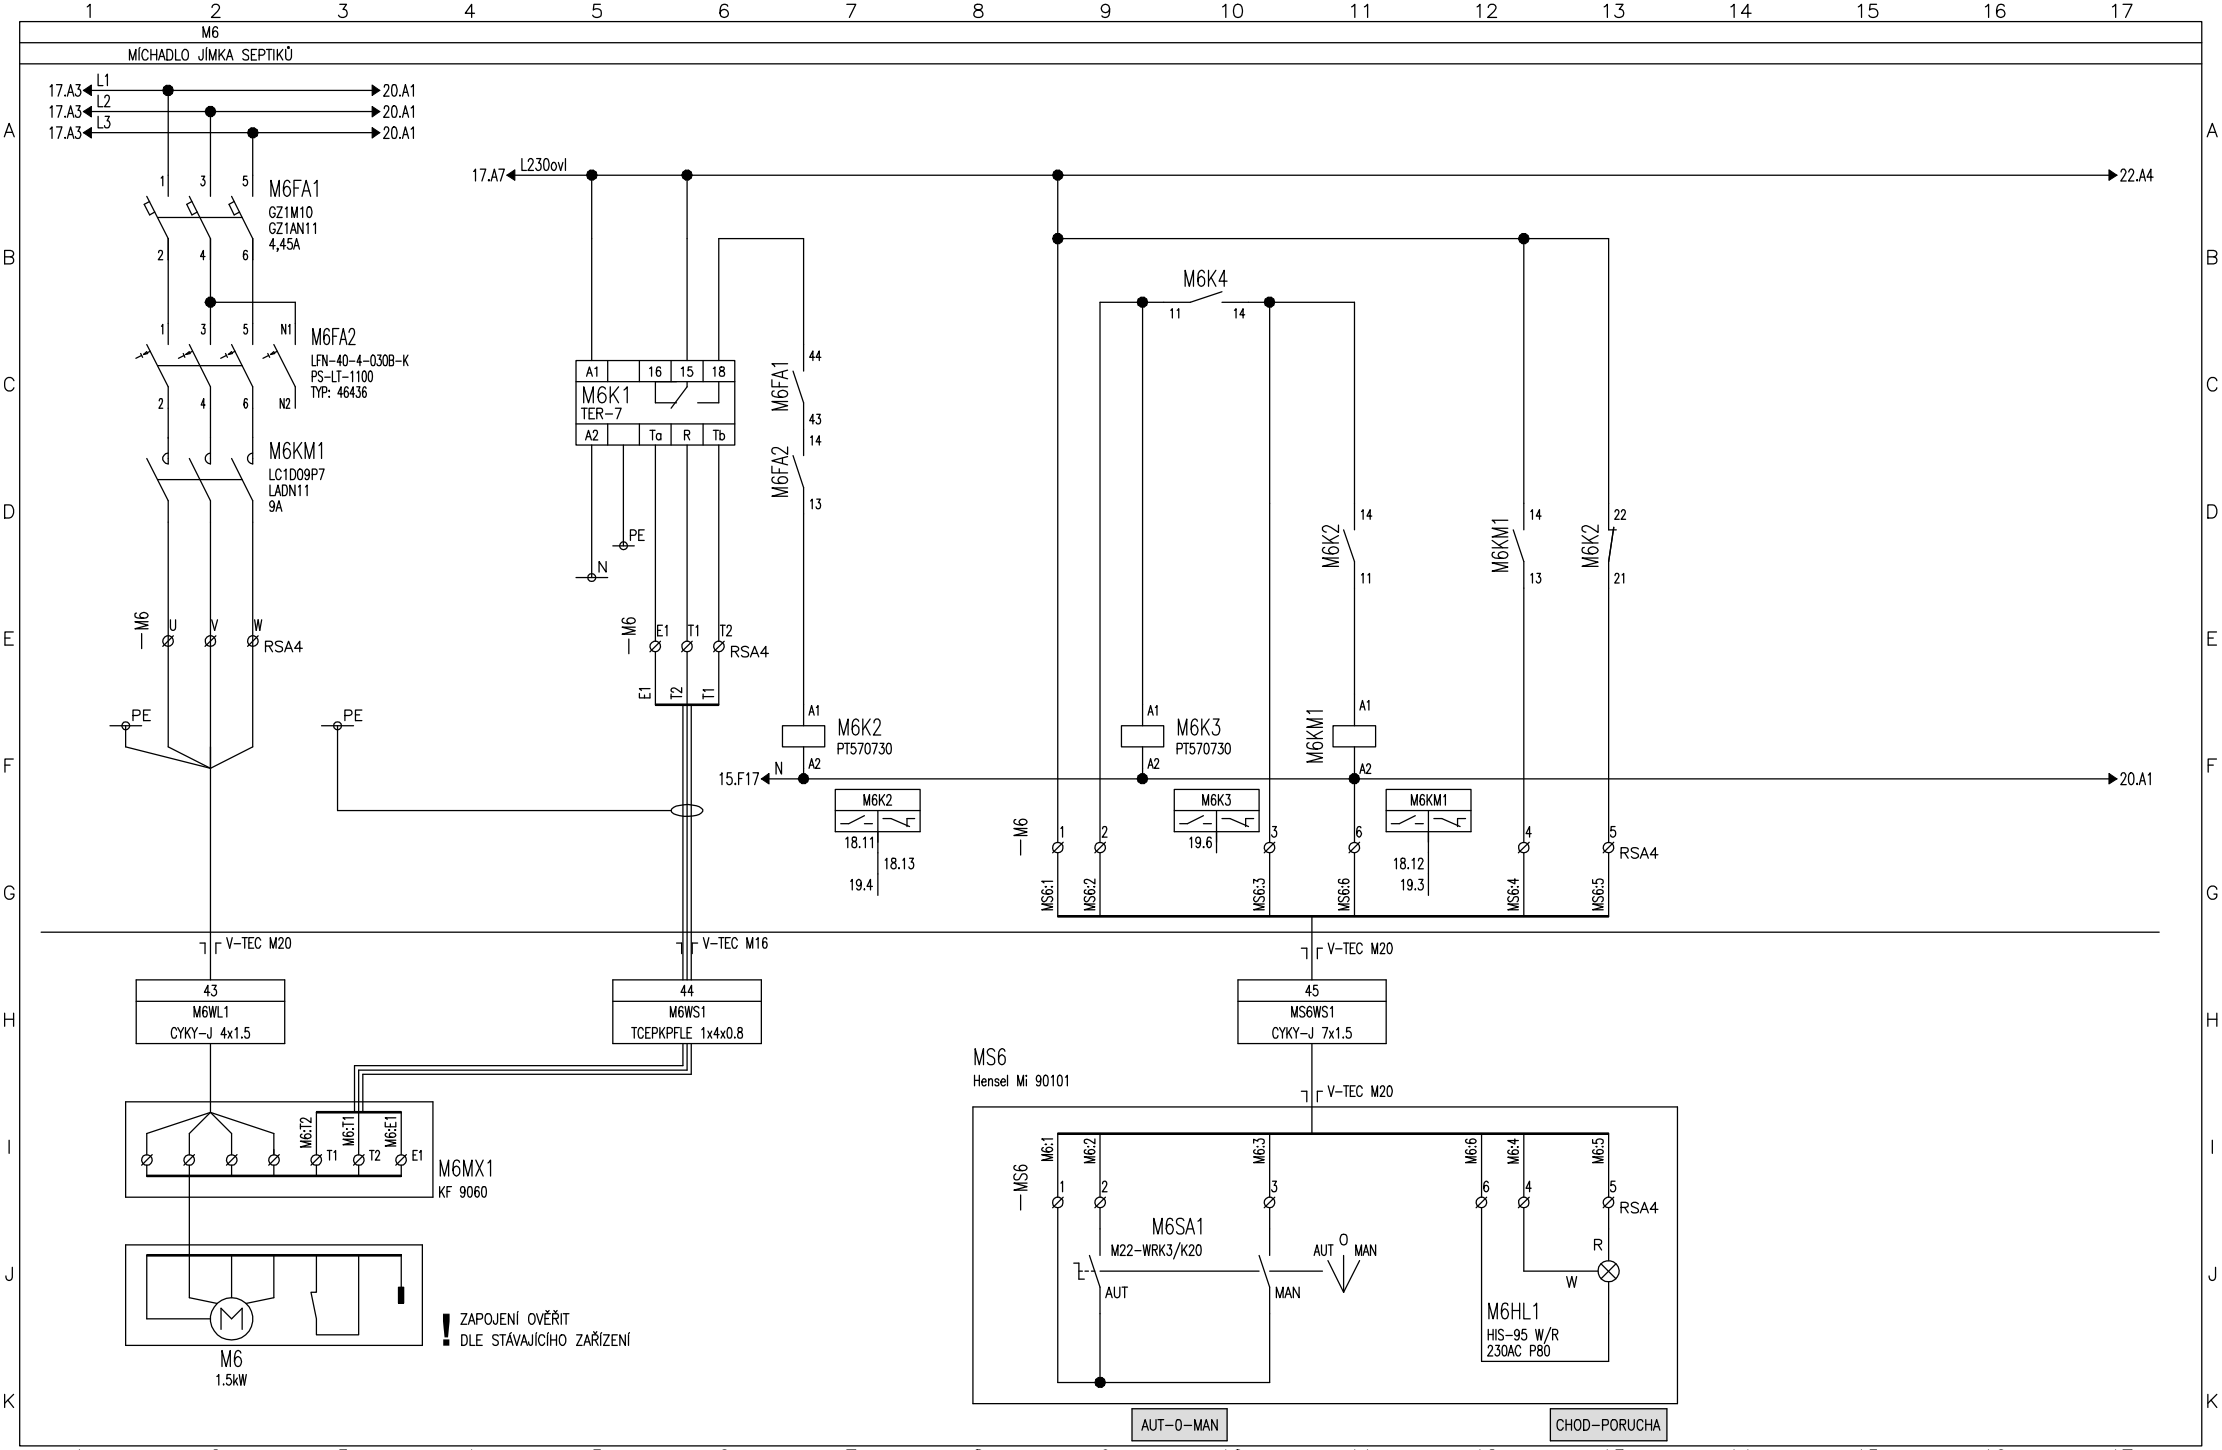

Vypracoval: Čáslavková	AKCE: LUKA NAD JIHLAVOU, ROZŠÍŘENÍ ČOV A ODKANALIZOVÁNÍ MÍSTNÍ ČÁSTI OTÍN Luka nad Jihlavou	DUIS	Investor: Městys Luka nad Jihlavou	Zak.číslo: 1313	A.K.:	Listů: 141
Kontroloval: Ing.Vach			Obsah: Rozváděče RM1	Změna/Datum:	V.č.: D.2.2-2	List: 18
Datum : 10/2024				Měřítko: N		

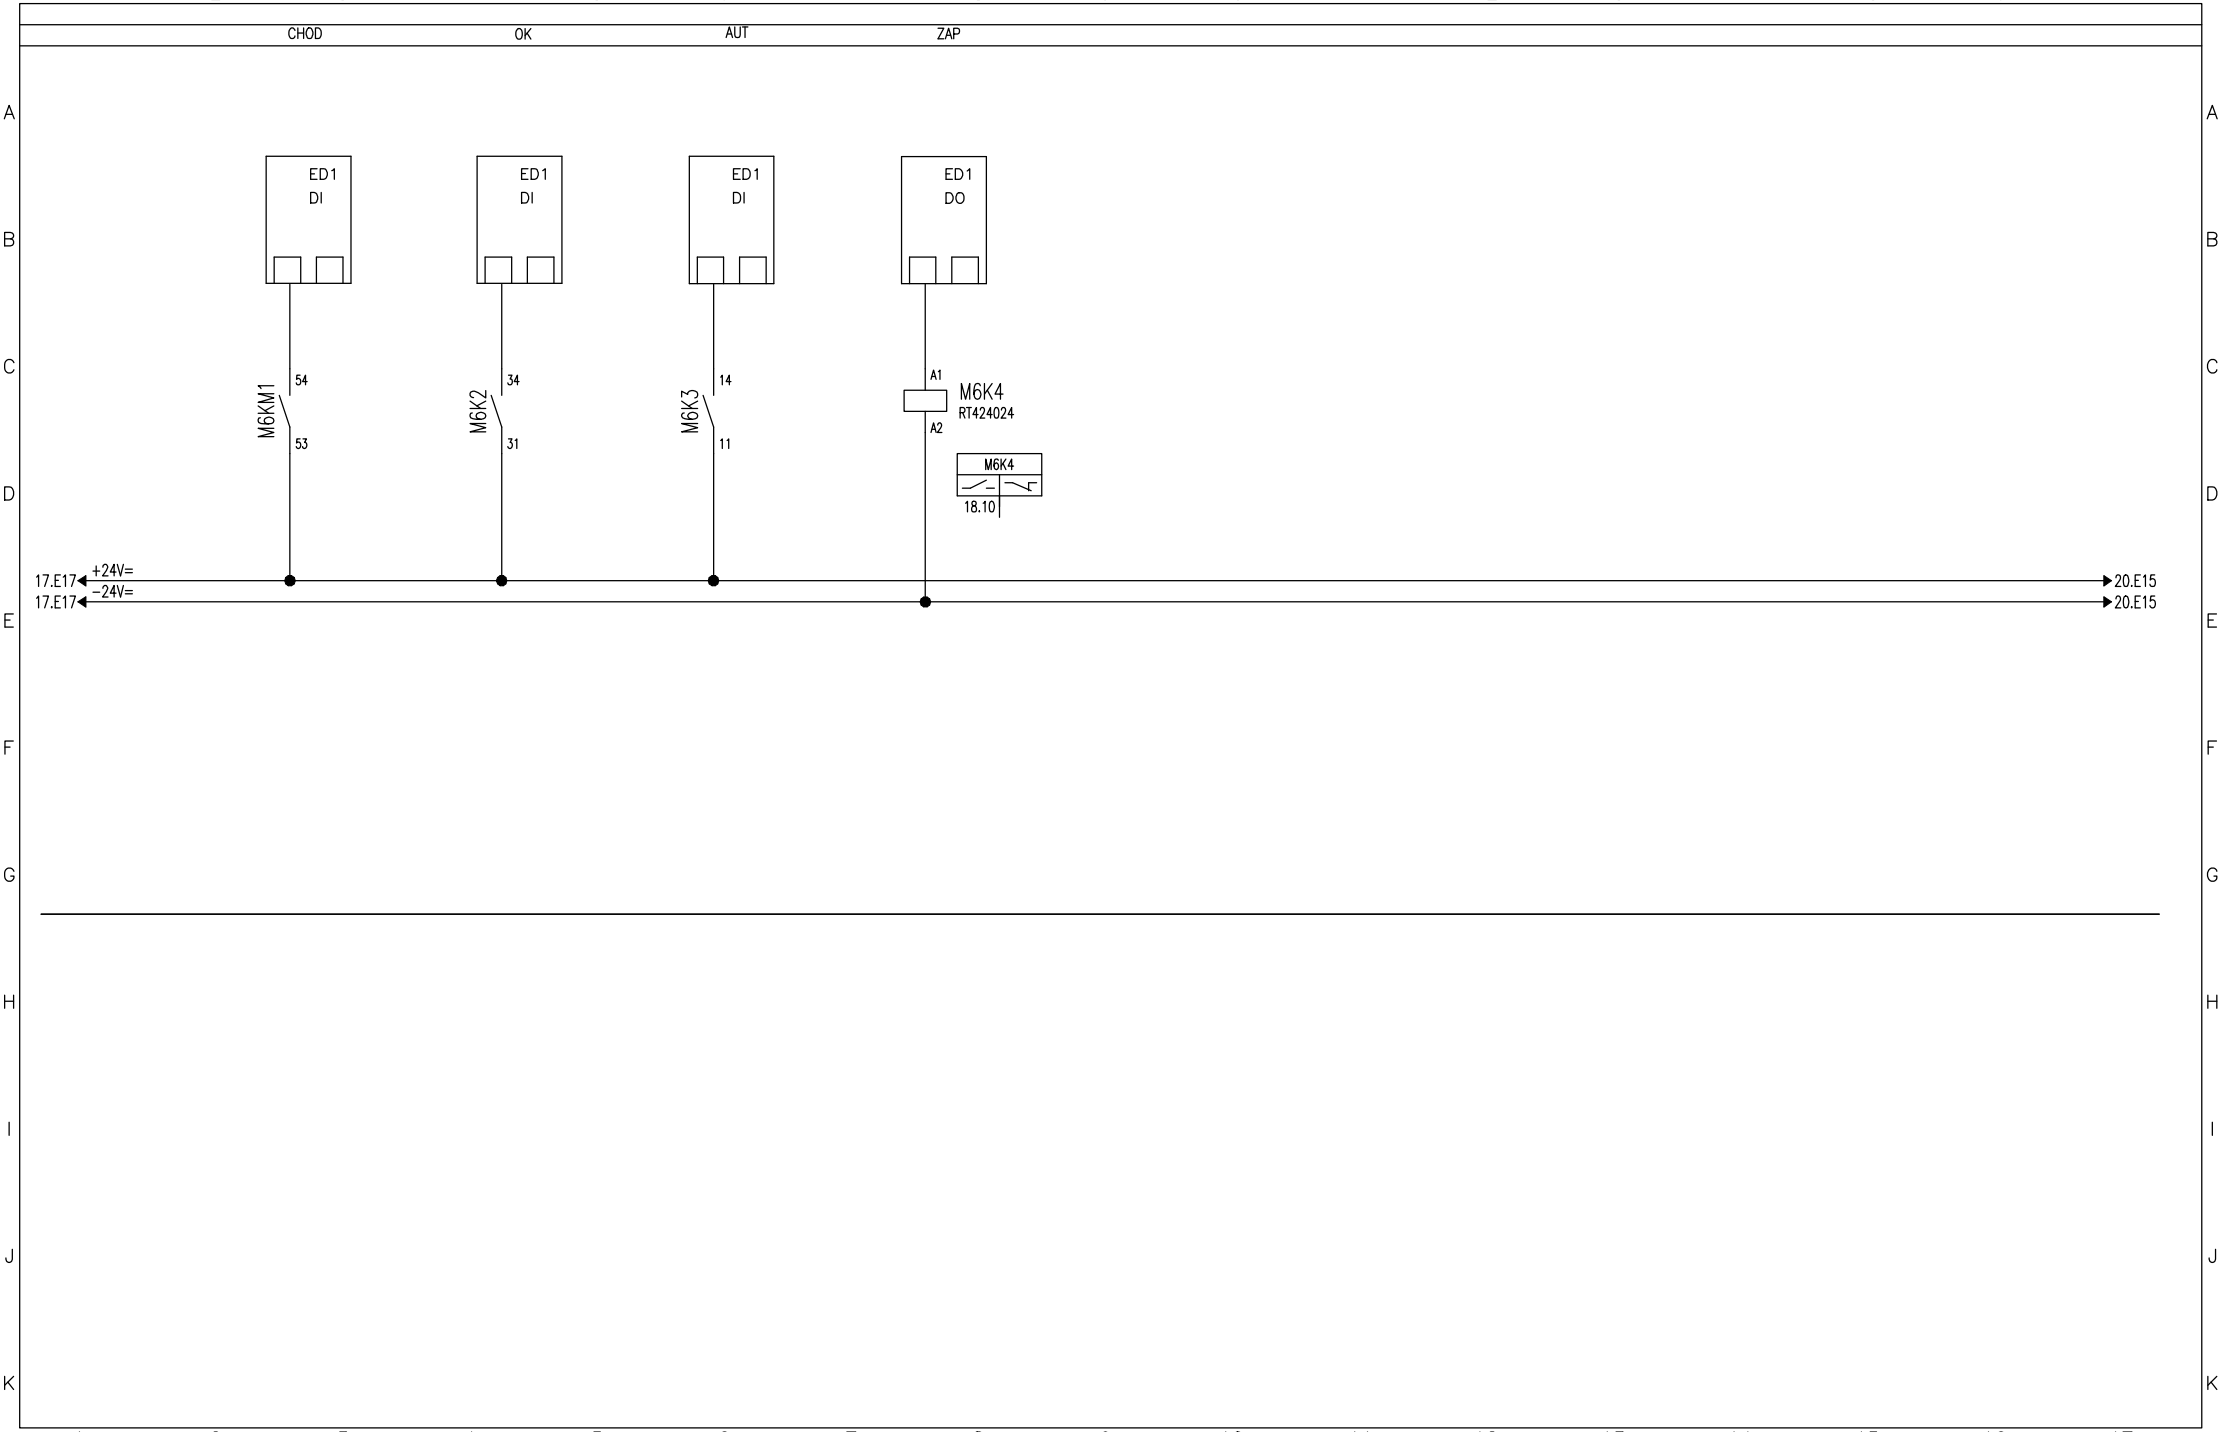

Vypracoval: Čáslavková	AKCE: LUKA NAD JIHLAVOU, ROZŠÍŘENÍ ČOV A ODKANALIZOVÁNÍ MÍSTNÍ ČÁSTI OTÍN Luka nad Jihlavou	DUIS	Investor: Městys Luka nad Jihlavou	Zak.číslo: 1313	A.K.:	Listů: 141
Kontroloval: Ing.Vach			Obsah: Rozváděče RM1	Změna/Datum:	V.č.: D.2.2−2	List: 19
Datum : 10/2024				Měřítko: N		

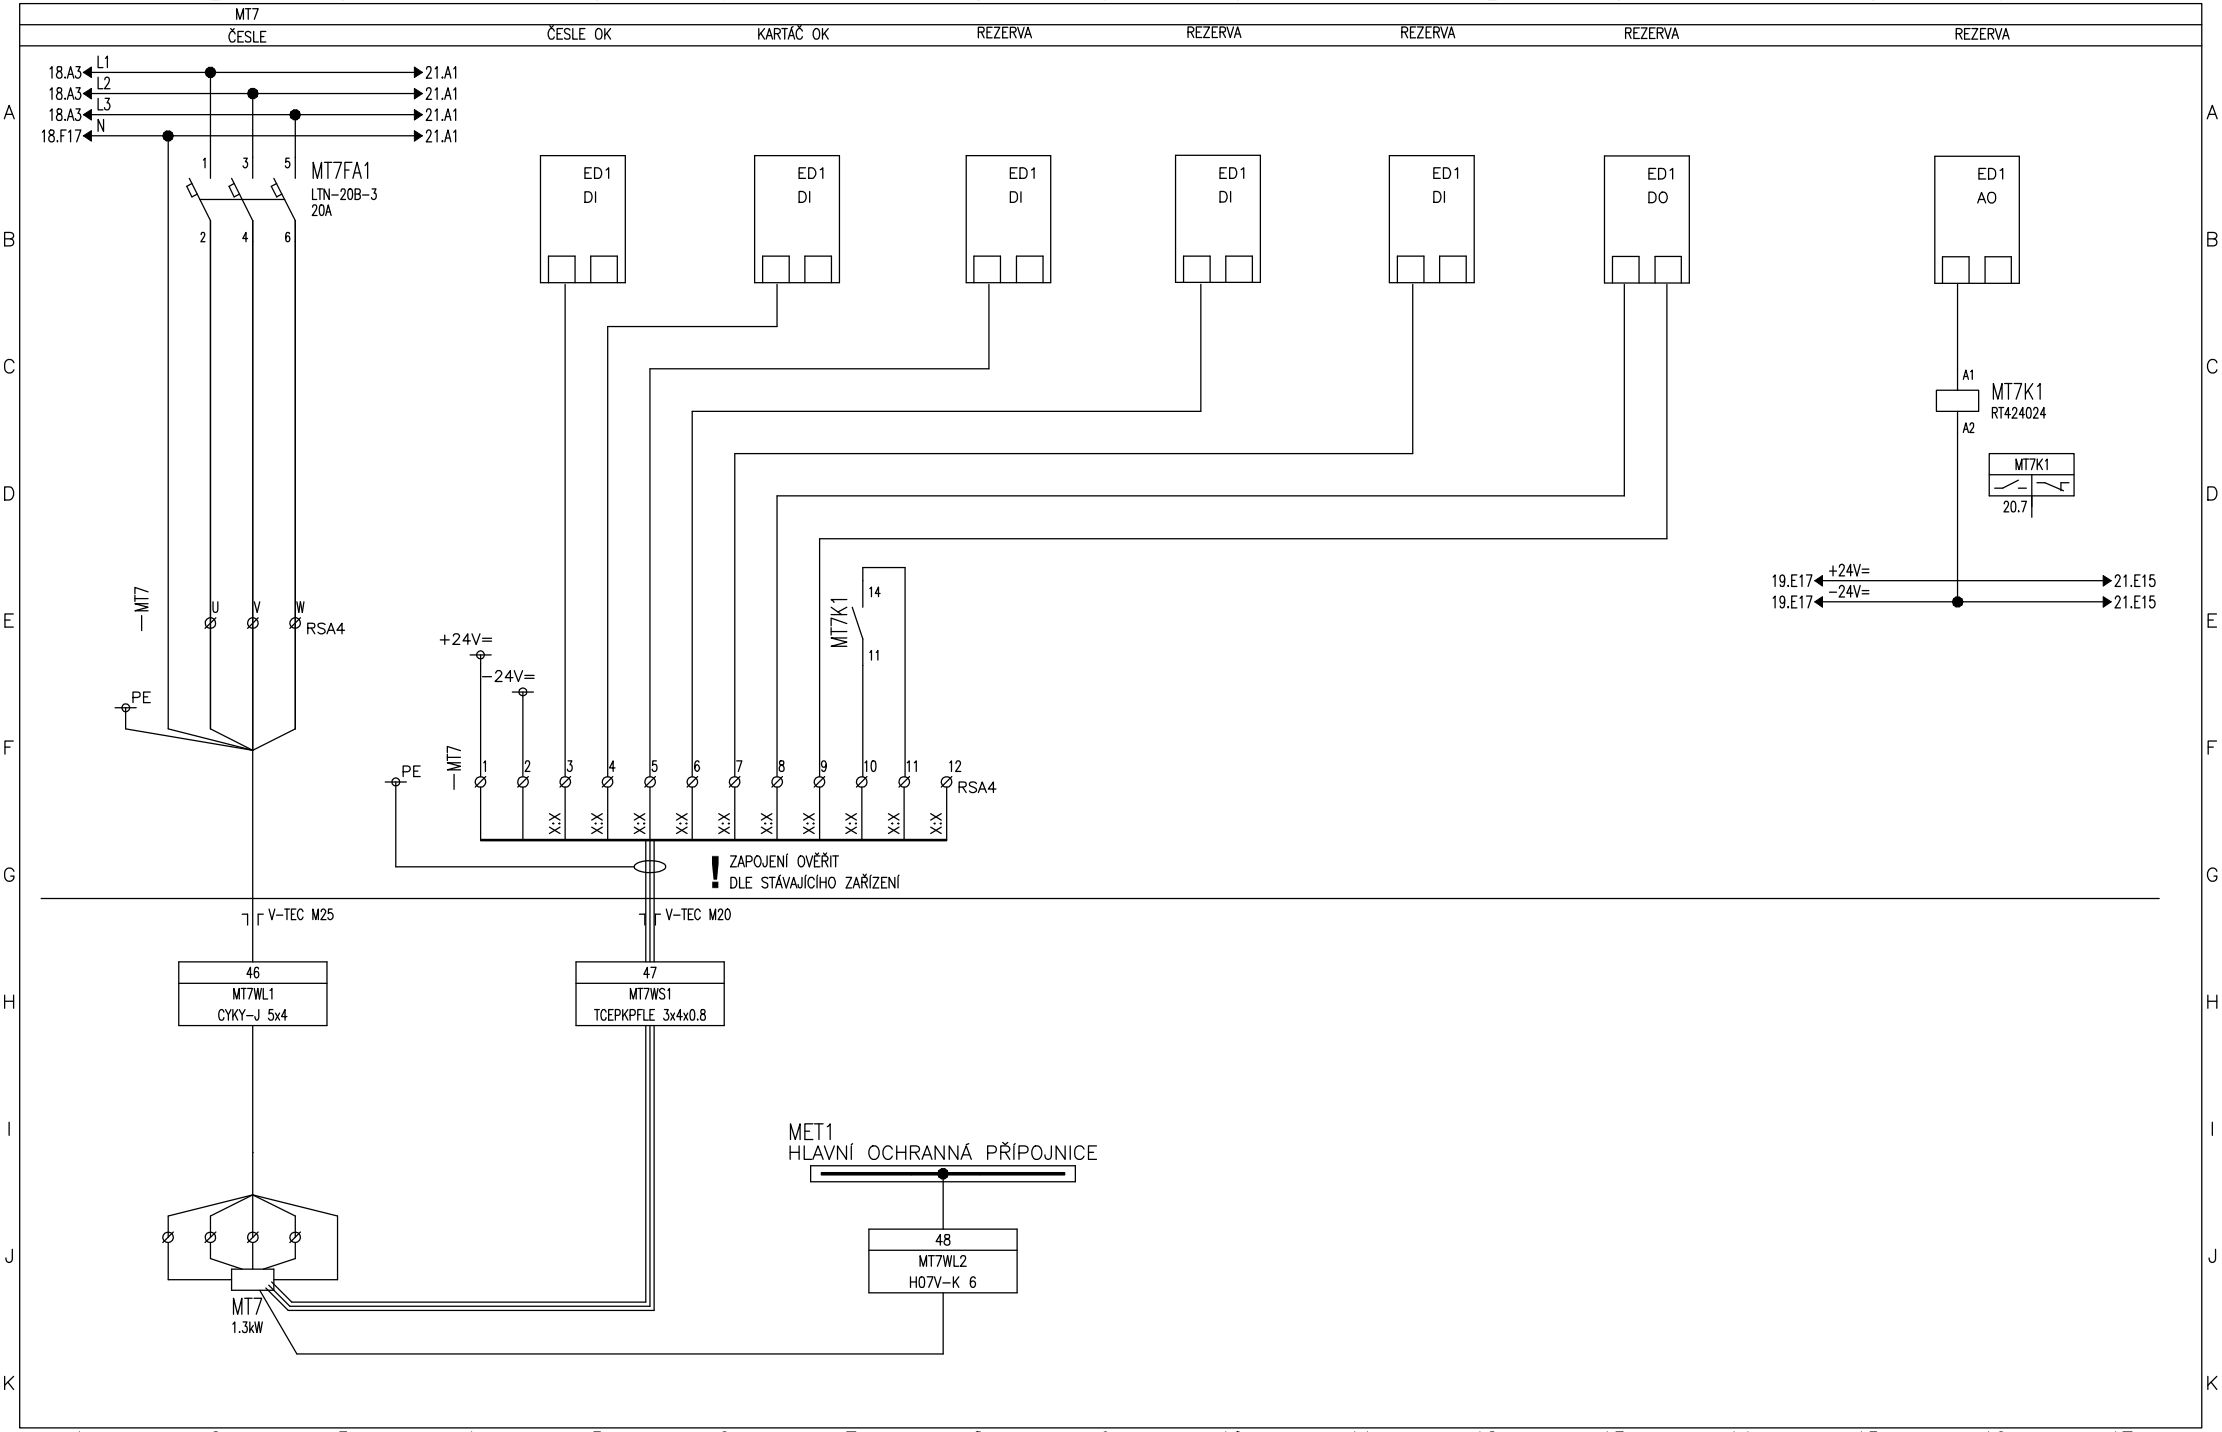

Vypracoval: Čáslavková	AKCE: LUKA NAD JIHLAVOU, ROZŠÍŘENÍ ČOV A ODKANALIZOVÁNÍ MÍSTNÍ ČÁSTI OTÍN Luka nad Jihlavou	DUIS	Investor: Městys Luka nad Jihlavou	Zak.číslo: 1313	A.K.:	Listů: 141
Kontroloval: Ing.Vach			Obsah: Rozváděče RM1	Změna/Datum:	V.č.: D.2.2−2	List: 20
Datum : 10/2024				Měřítko: N		

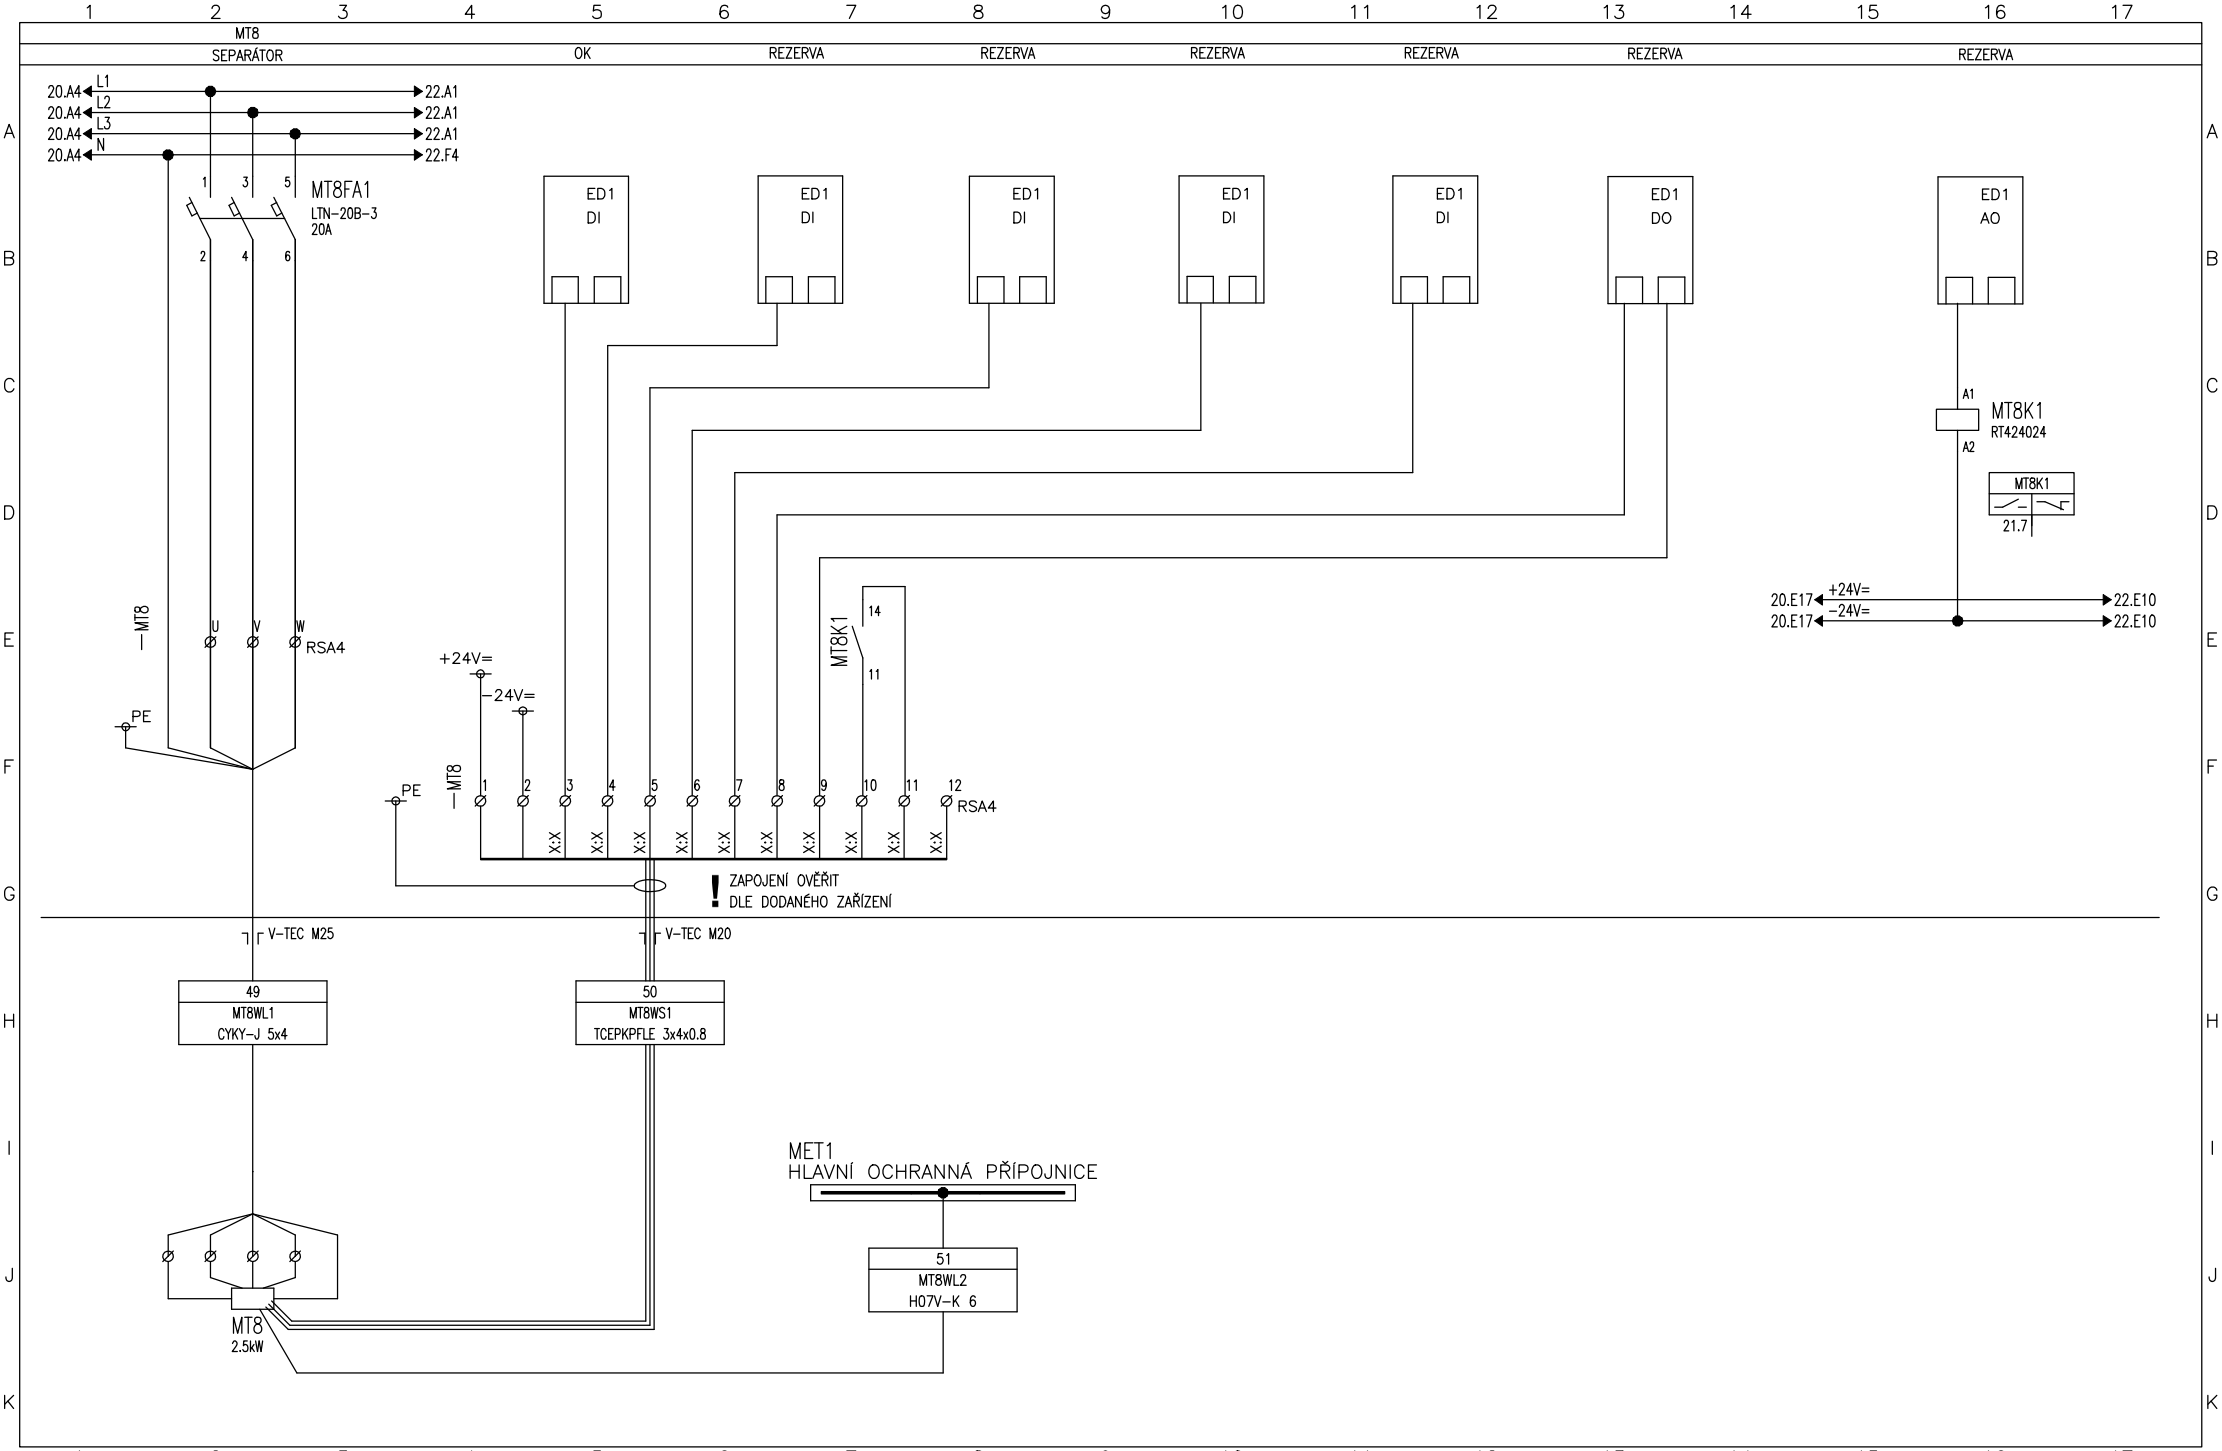

Vypracoval: Čáslavková	AKCE: LUKA NAD JIHLAVOU, ROZŠÍŘENÍ ČOV A ODKANALIZOVÁNÍ MÍSTNÍ ČÁSTI OTÍN Luka nad Jihlavou	DUIS	Investor: Městys Luka nad Jihlavou	Zak.číslo: 1313	A.K.:	Listů: 141
Kontroloval: Ing.Vach			Obsah: Rozváděče RM1	Změna/Datum:	V.č.: D.2.2−2	List: 21
Datum : 10/2024				Měřítko: N		

EH8.1

TEMPERACE PŘÍVODU VODY – SEPARÁTOR

CHOD | OK | AUT | ZAP

21.A4 L1 → 23.A1
21.A4 L2 → 23.A1
21.A4 L3 → 23.A1

EH8.1FA1
LTN-10C-1
2xPS-LT-1100

EH8.1KM1
LC1D09P7
LADN11
9A

—EH8.1 U RSA4
N
PE

18.A17 L230ovl → 23.A6

EH8.1K2
11 14

EH8.1K1
PT570730
A1 A2

EH8.1FA1
EH8.1KM1
EH8.1FA1

21.A4 N

—EH8.1 1 2 3 6 4 5 RSA4

EH8.1K1
22.15

EH8.1KM1
22.8
22.11

ED1 DI
ED1 DI
ED1 DI
ED1 DO

EH8.1KM1 54 53
EH8.1FA1
EH8.1K1 14 11
EH8.1K2 A1 A2
RT424024

EH8.1K2
22.6

21.E17 +24V= → 23.E12
21.E17 −24V= → 23.E12

V-TEC M16
52
MS8.1WL1
CYKY-J 3x1.5

V-TEC M25
53
MS8.1WS1
CYKY-J 7x1.5

MS8.1
Hensel Mi 90101

V-TEC M16
V-TEC M25

—MS8.1 L N PE

—MS8.1 1 2 3 6 4 5 RSA4

EH8.1SA1
M22-WRK3/K20
AUT MAN
AUT 0 MAN

EH8.1HL1
HIS-95 W/R
230AC P80
R W

EH8.1
0.4kW

Z16
SEZ VZ 16, IP54

ZÁSUVKU OPATŘIT ŠTÍTKEM
"POUZE PRO TOPNÝ KABEL"

SAMOREGULAČNÍ TOPNÝ KABEL

AUT-0-MAN

CHOD-PORUCHA

Vypracoval: Čáslavková	AKCE: LUKA NAD JIHLAVOU, ROZŠÍŘENÍ ČOV A ODKANALIZOVÁNÍ MÍSTNÍ ČÁSTI OTÍN Luka nad Jihlavou	DUIS	Investor: Městys Luka nad Jihlavou	Zak.číslo: 1313	A.K.:	Listů: 141
Kontroloval: Ing.Vach			Obsah: Rozváděče RM1	Změna/Datum:	V.č.: D.2.2-2	List: 22
Datum : 10/2024				Měřítko: N		

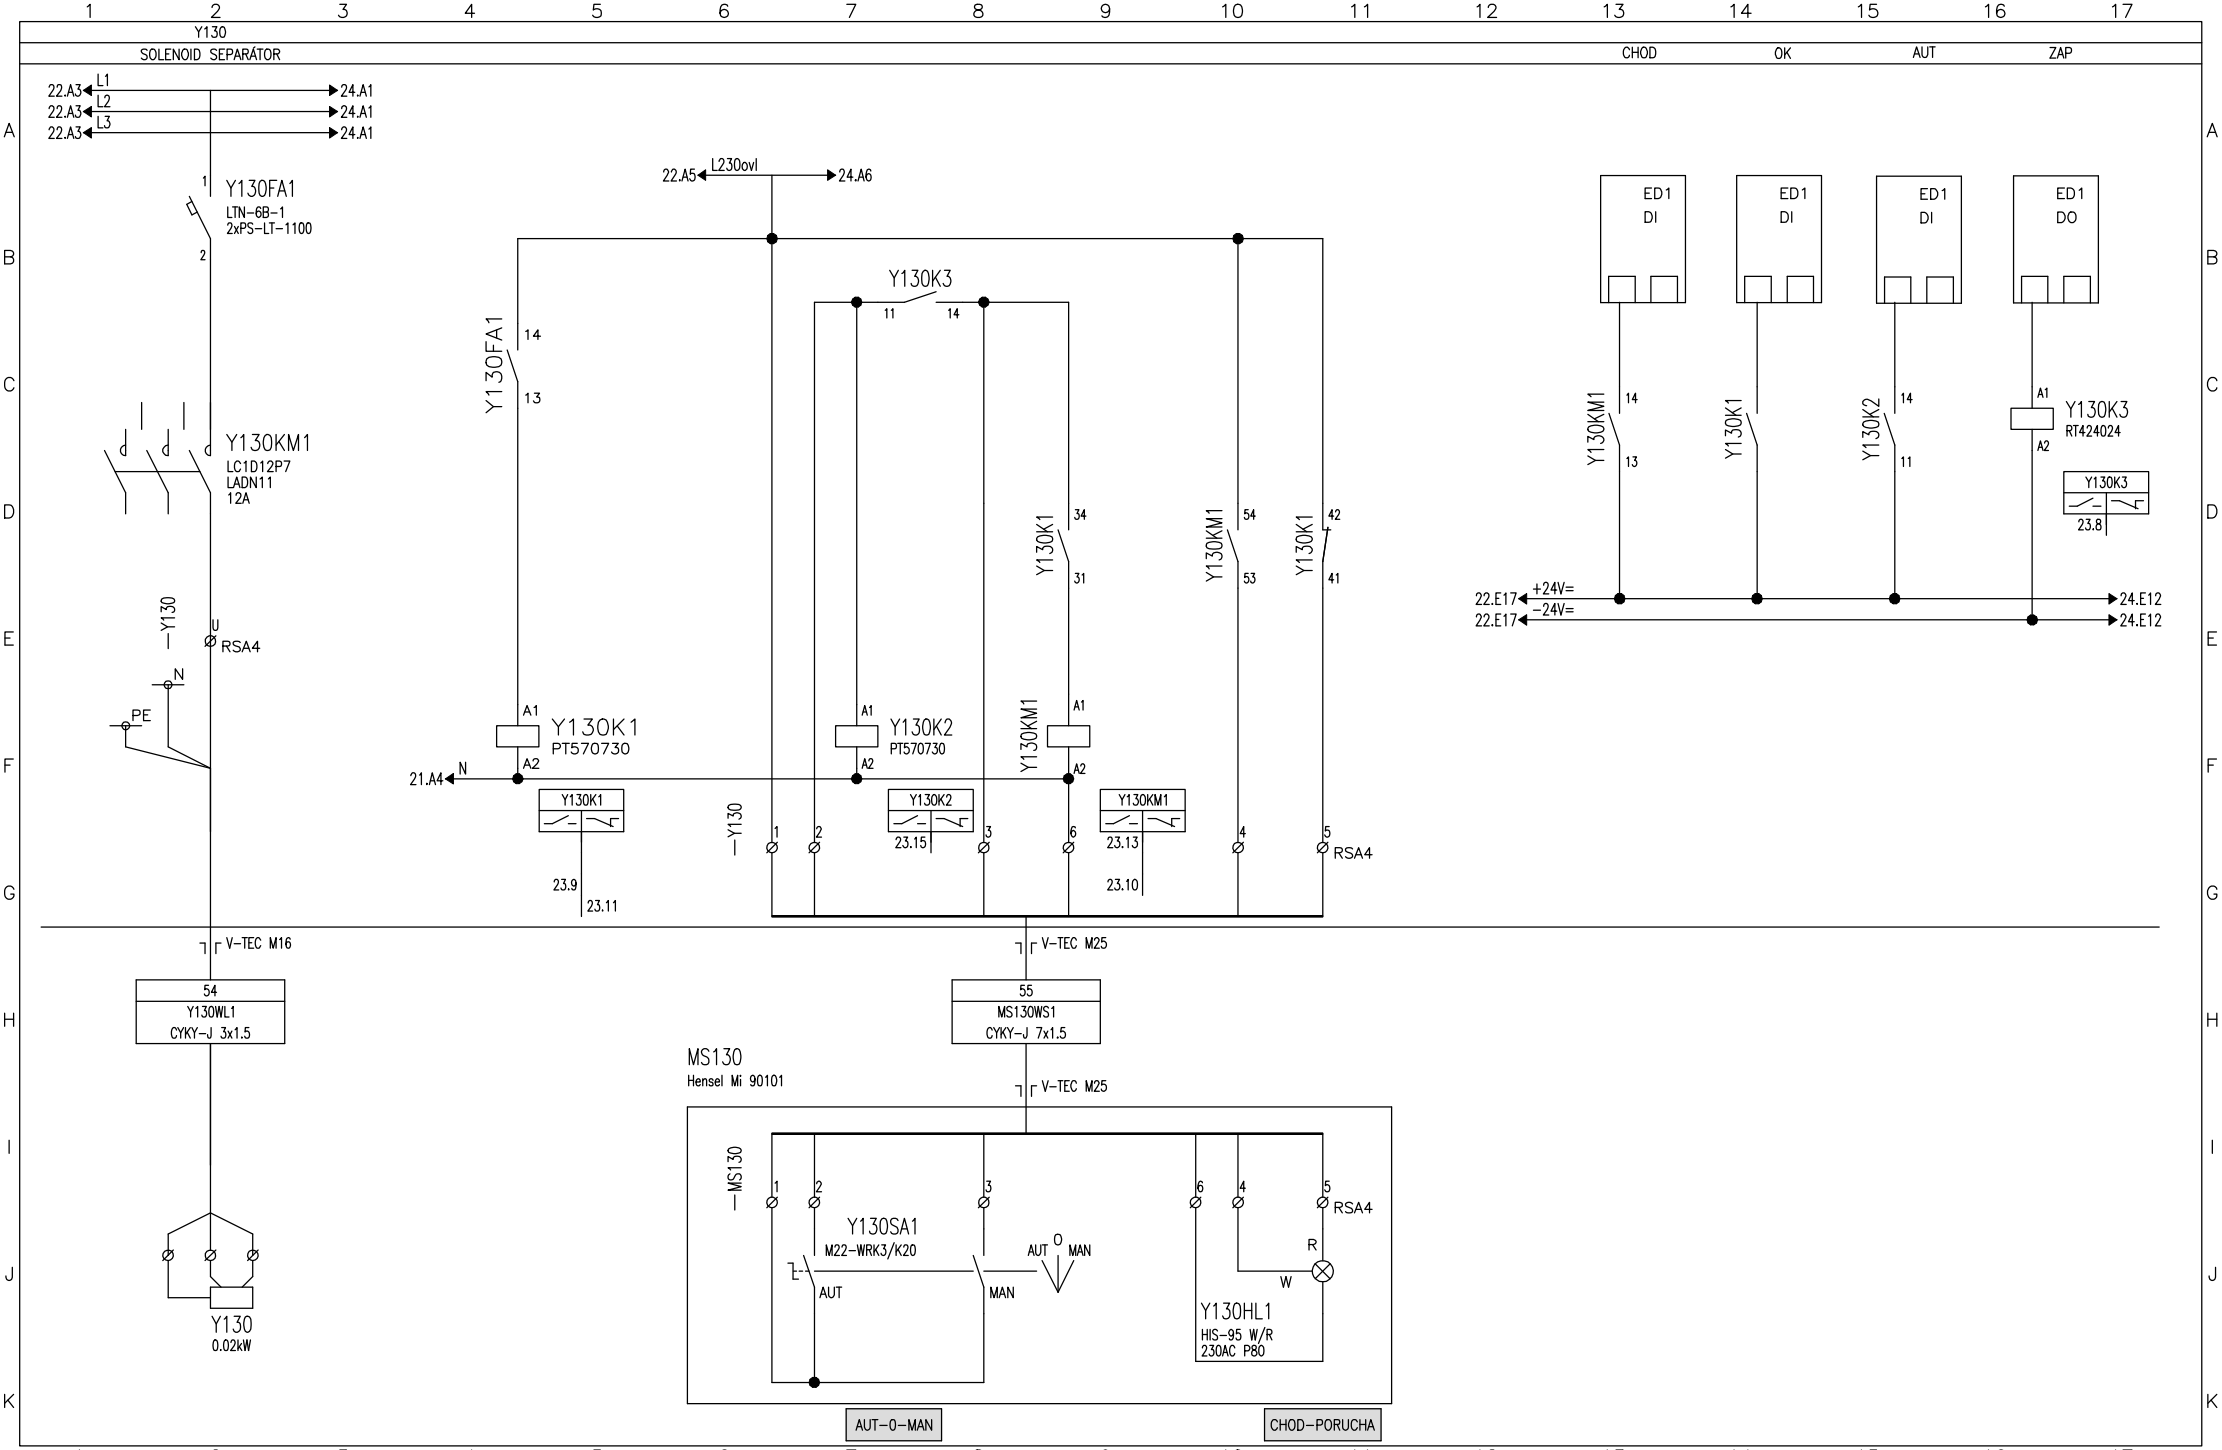

Vypracoval: Čáslavková	AKCE: LUKA NAD JIHLAVOU, ROZŠÍŘENÍ ČOV A ODKANALIZOVÁNÍ MÍSTNÍ ČÁSTI OTÍN Luka nad Jihlavou	DUIS	Investor: Městys Luka nad Jihlavou	Zak.číslo: 1313	A.K.:	Listů: 141
Kontroloval: Ing.Vach			Obsah: Rozváděče RM1	Změna/Datum:	V.č.: D.2.2−2	List: 23
Datum : 10/2024				Měřítko: N		

Y131

SOLENOID LAPÁKU PÍSKU – TEŽENÍ

CHOD OK AUT ZAP

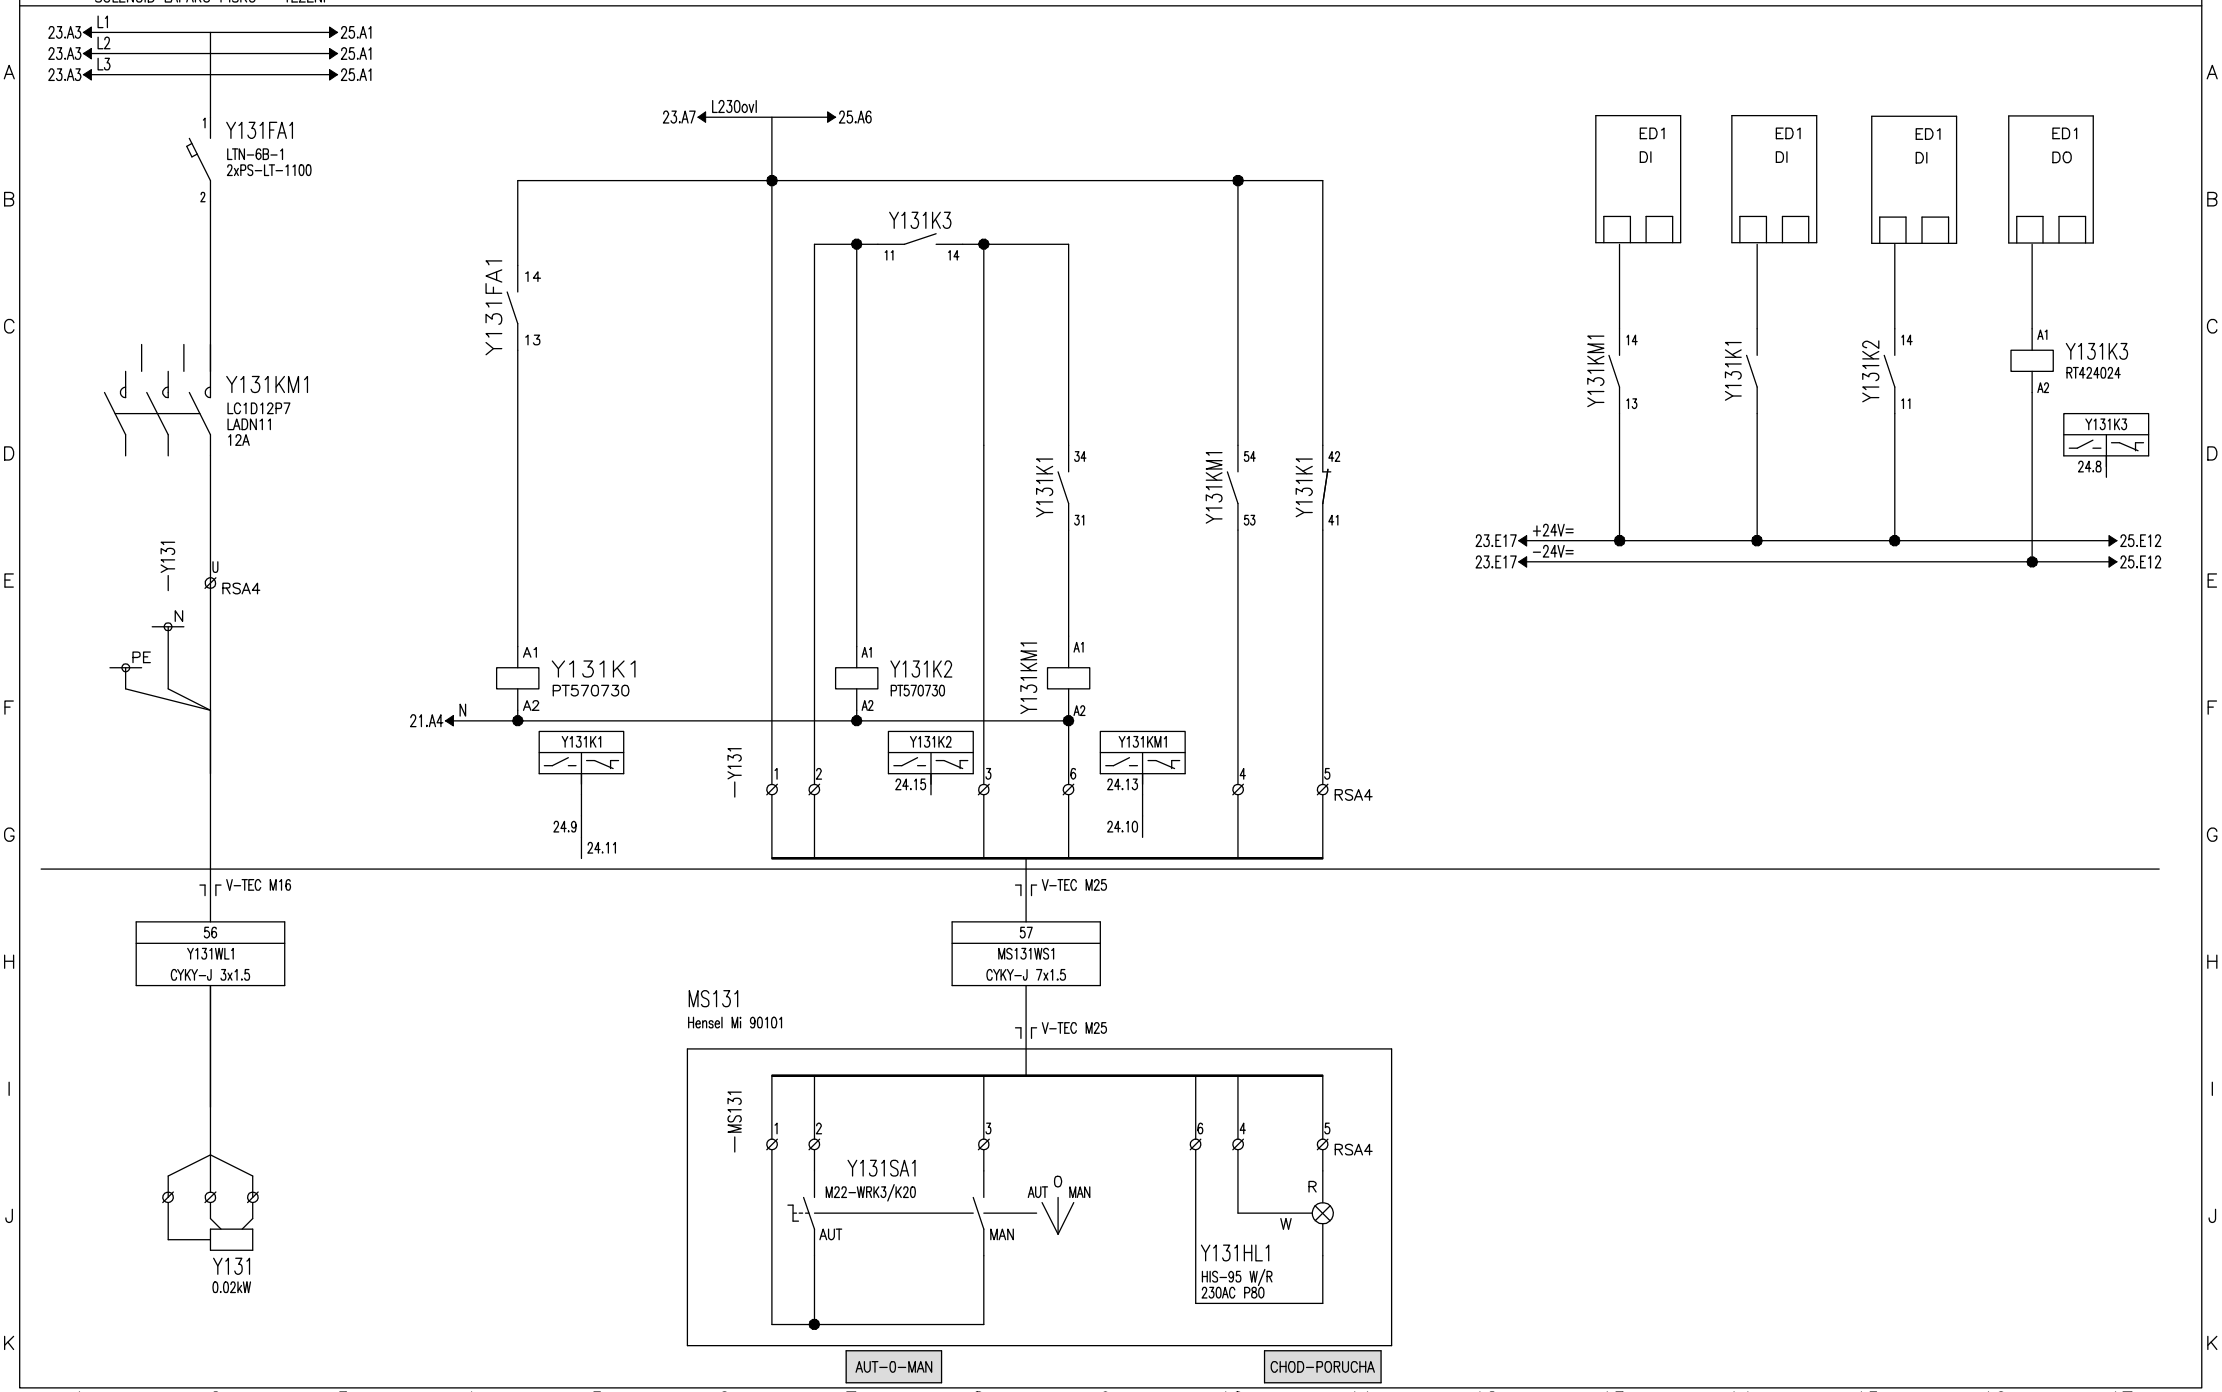

Vypracoval: Čáslavková	AKCE: LUKA NAD JIHLAVOU, ROZŠÍŘENÍ ČOV A ODKANALIZOVÁNÍ MÍSTNÍ ČÁSTI OTÍN Luka nad Jihlavou	DUIS	Investor: Městys Luka nad Jihlavou	Zak.číslo: 1313	A.K.:	Listů: 141
Kontroloval: Ing.Vach			Obsah: Rozváděče RM1	Změna/Datum:	V.č.: D.2.2–2	List: 24
Datum : 10/2024				Měřítko: N		

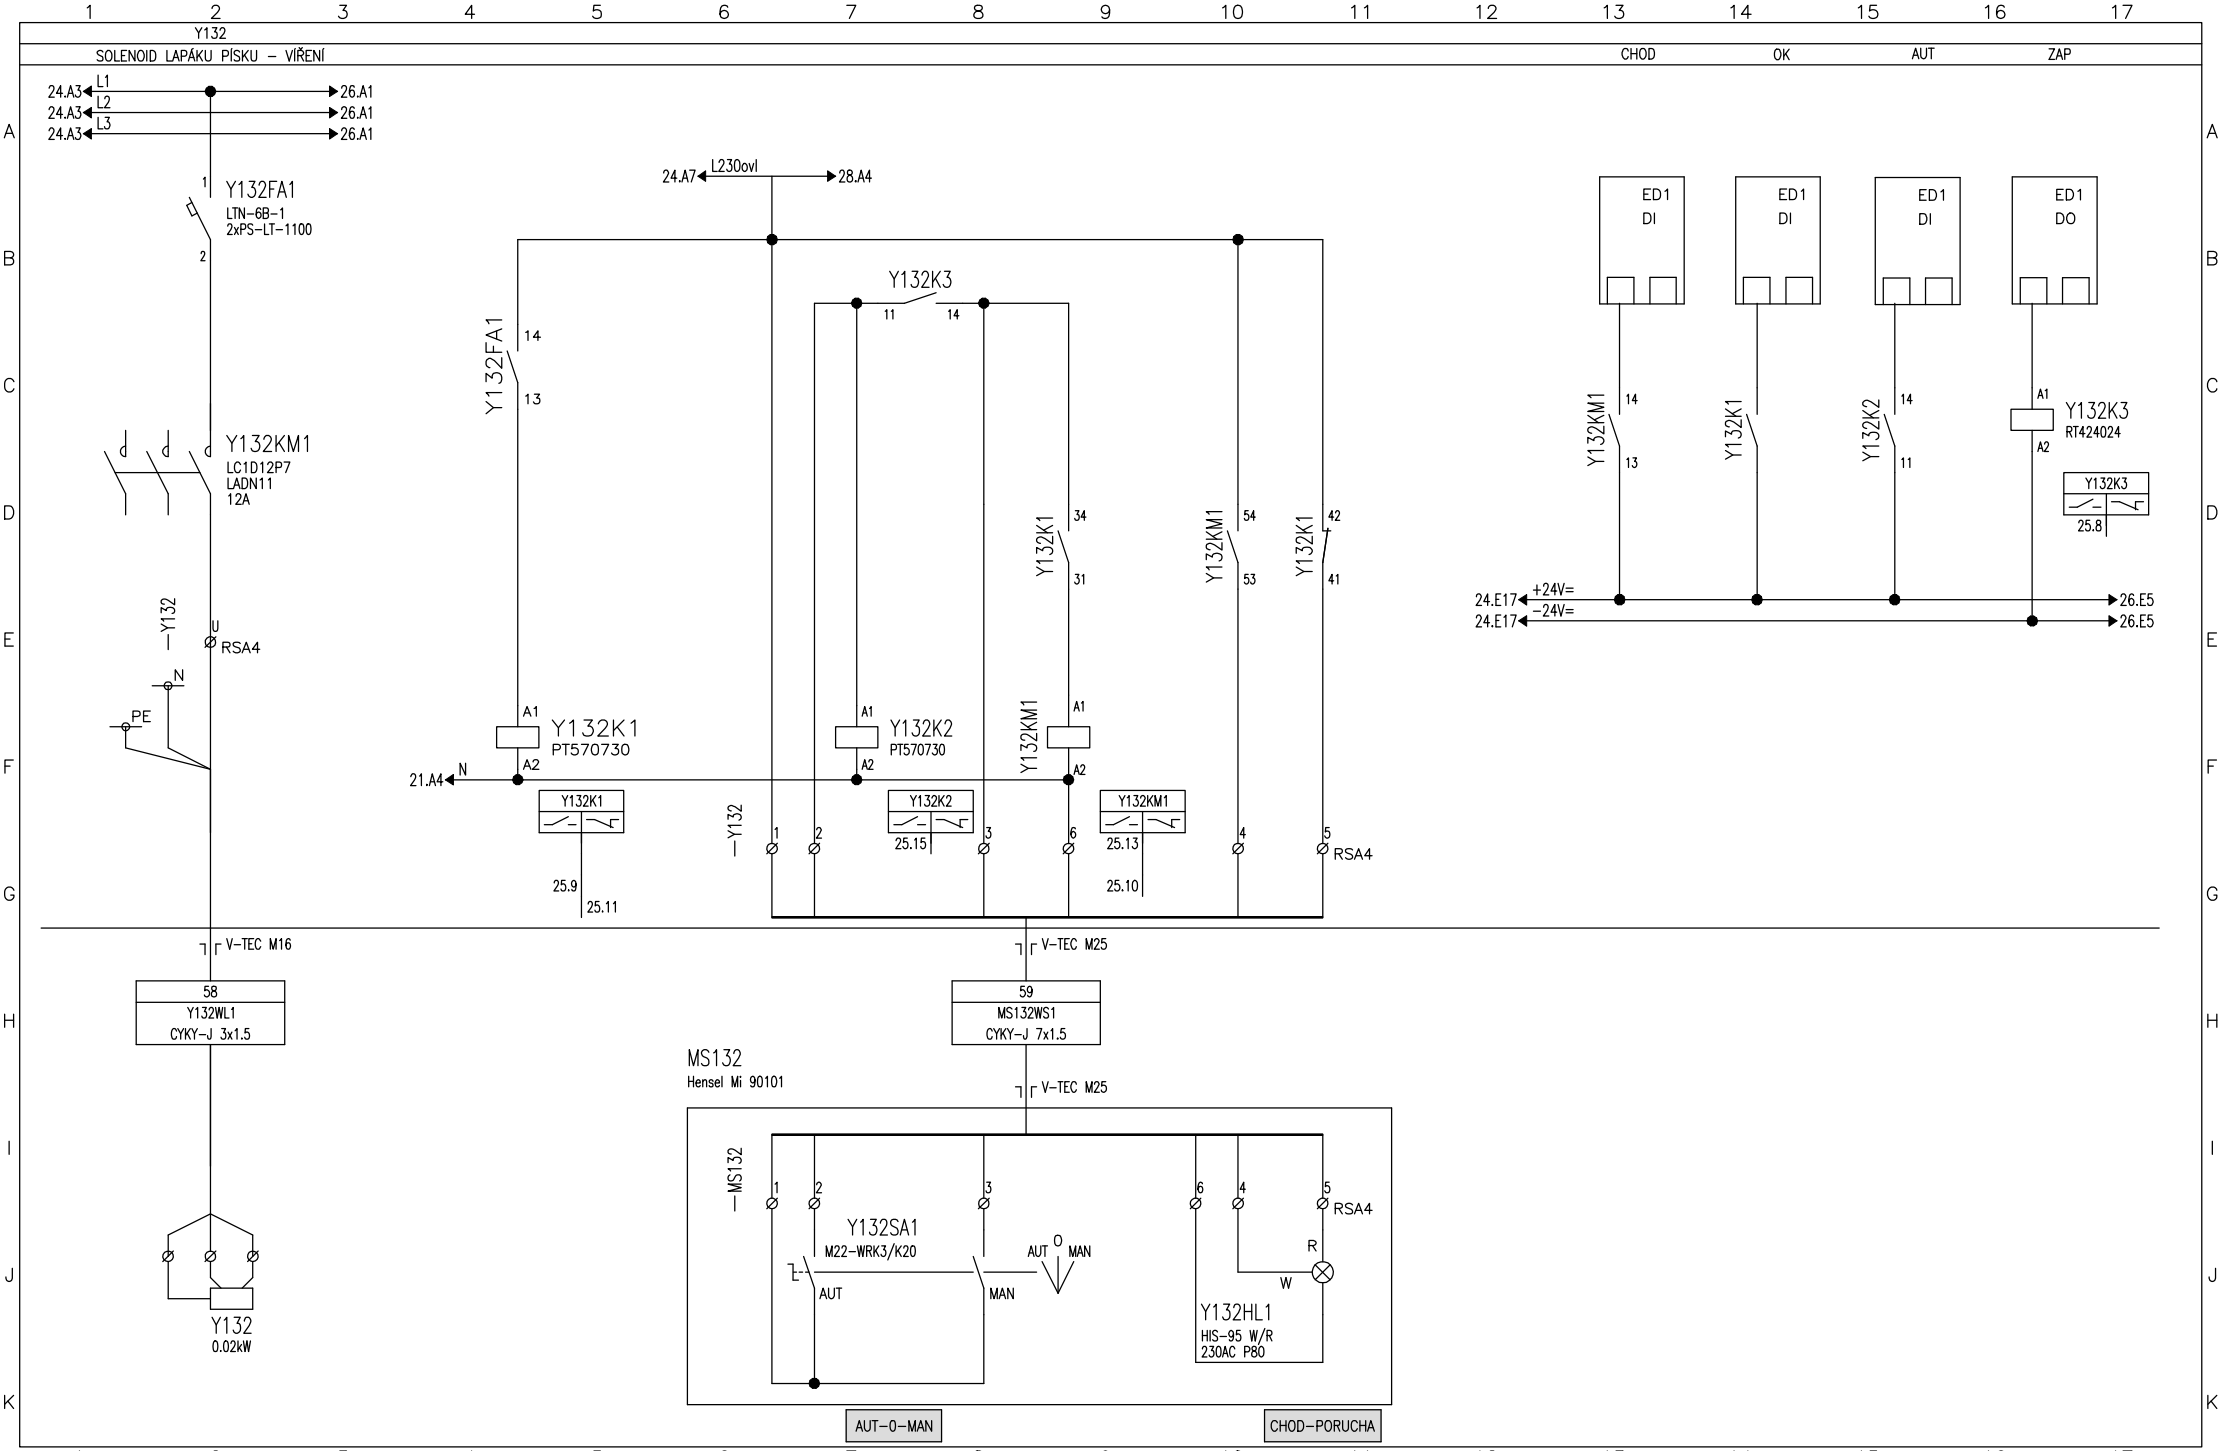

Vypracoval: Čáslavková	AKCE: LUKA NAD JIHLAVOU, ROZŠÍŘENÍ ČOV A ODKANALIZOVÁNÍ MÍSTNÍ ČÁSTI OTÍN Luka nad Jihlavou	DUIS	Investor: Městys Luka nad Jihlavou	Zak.číslo: 1313	A.K.:	Listů: 141
Kontroloval: Ing.Vach			Obsah: Rozváděče RM1	Změna/Datum:	V.č.: D.2.2–2	List: 25
Datum : 10/2024				Měřítko: N		

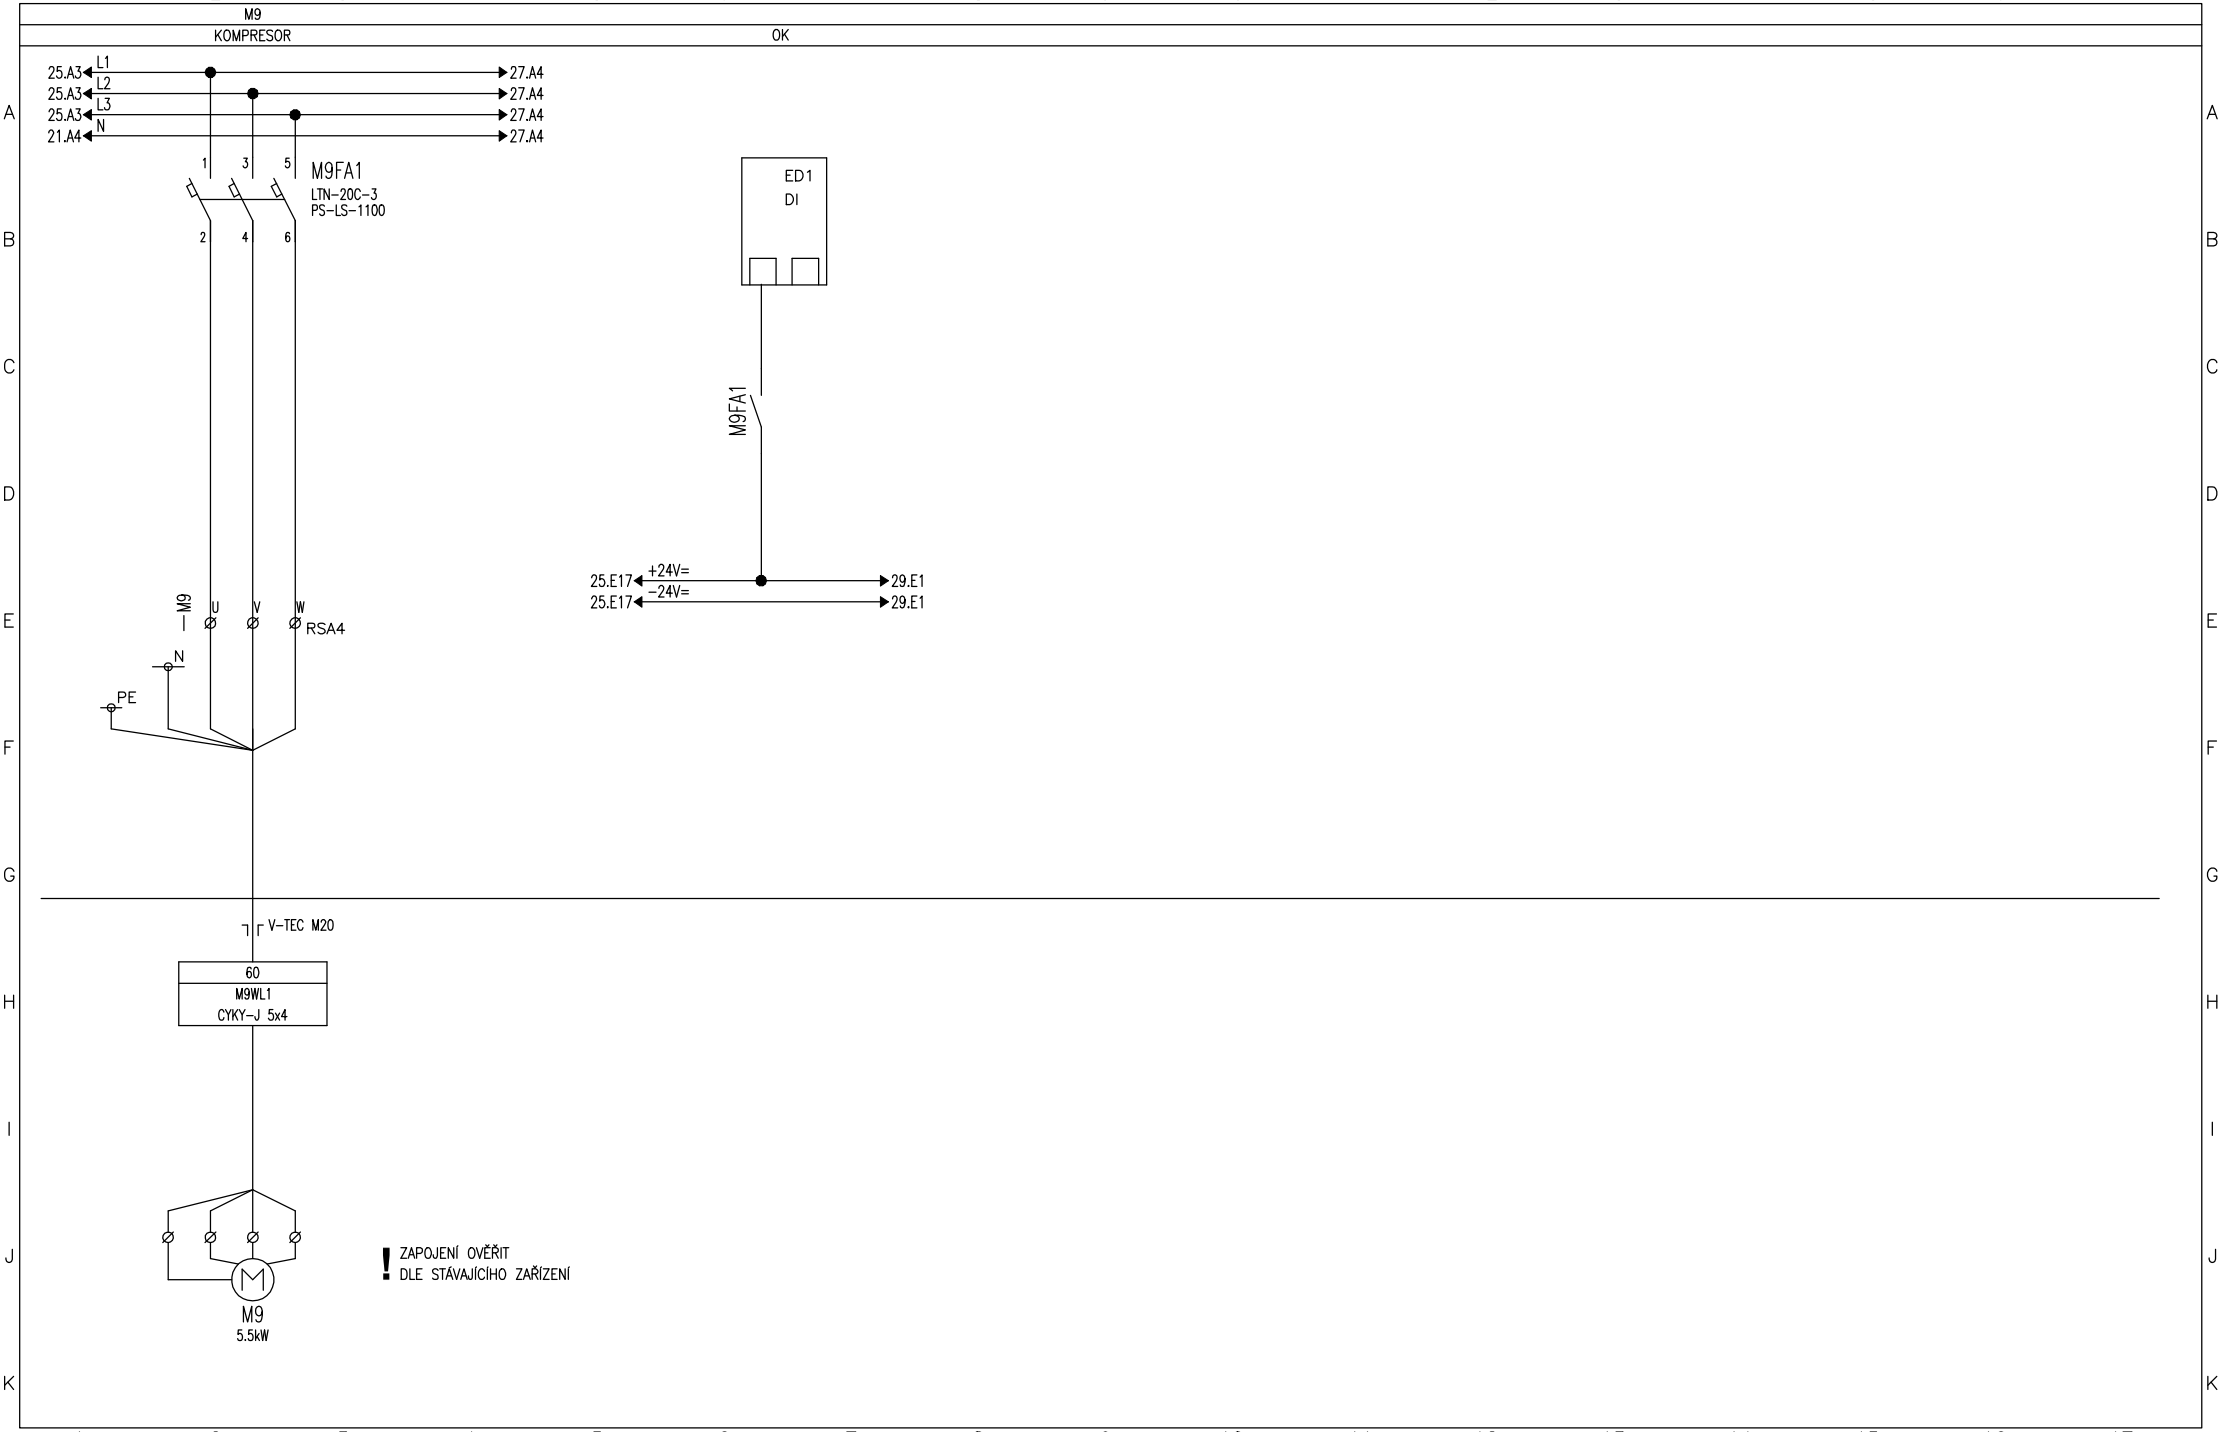

Vypracoval: Čáslavková	AKCE: LUKA NAD JIHLAVOU, ROZŠÍŘENÍ ČOV A ODKANALIZOVÁNÍ MÍSTNÍ ČÁSTI OTÍN Luka nad Jihlavou	DUIS	Investor: Městys Luka nad Jihlavou	Zak.číslo: 1313	A.K.:	Listů: 141
Kontroloval: Ing.Vach			Obsah: Rozváděče RM1	Změna/Datum:	V.č.: D.2.2−2	List: 26
Datum : 10/2024				Měřítko: N		

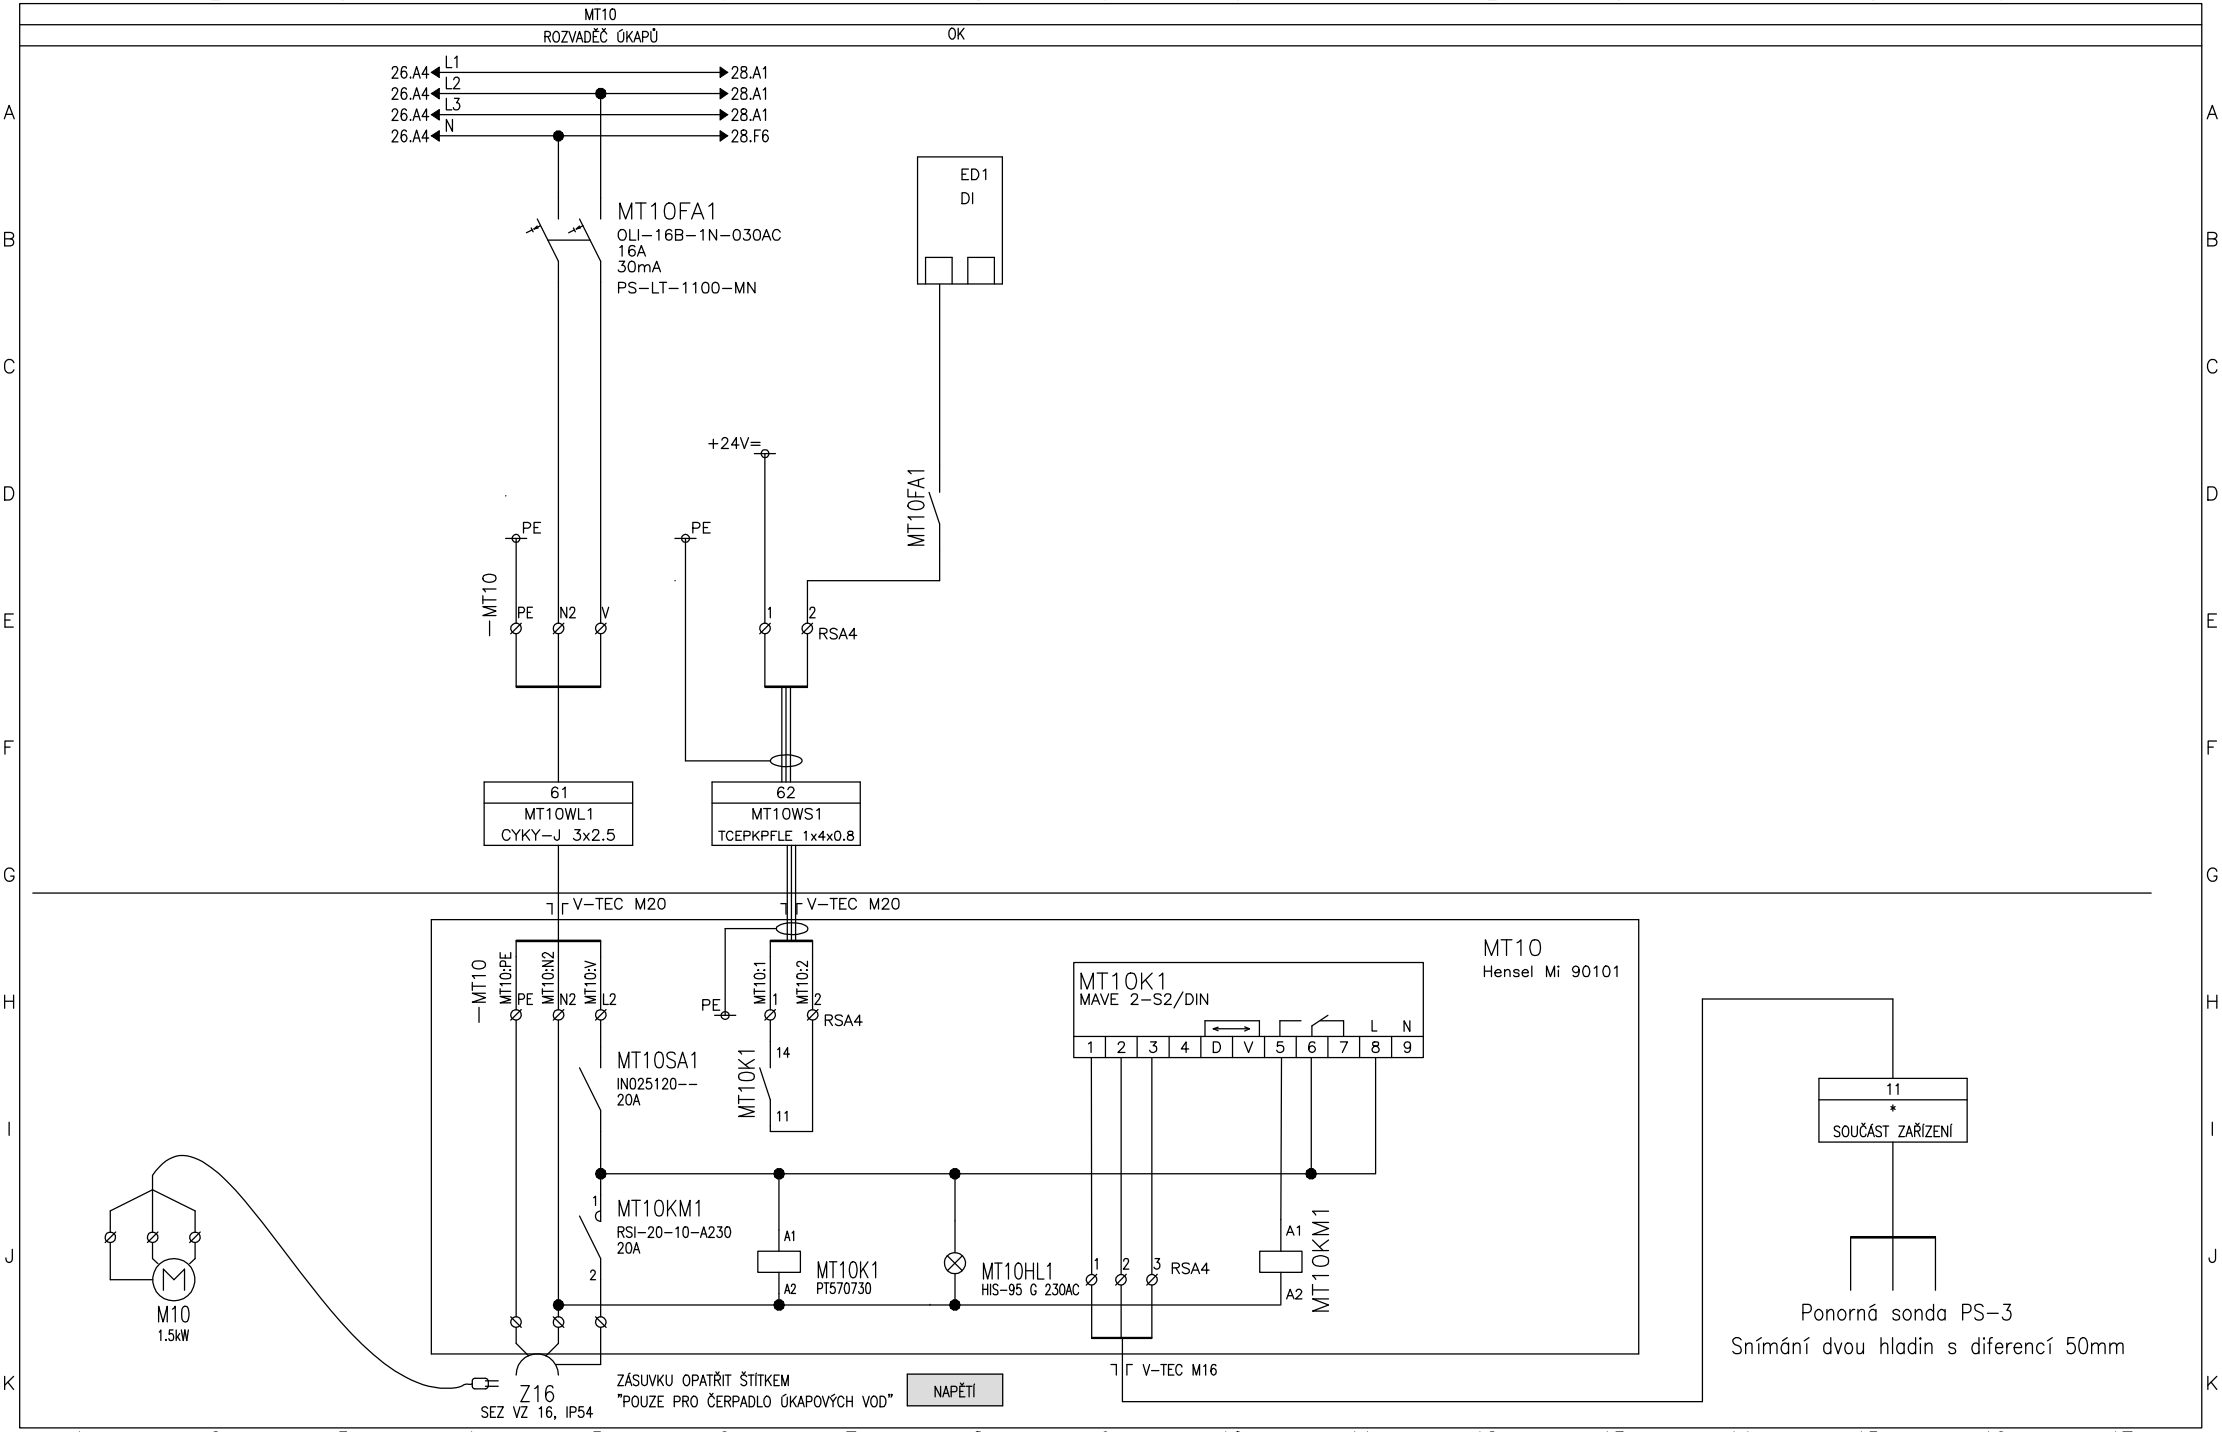

Vypracoval: Čáslavková	AKCE: LUKA NAD JIHLAVOU, ROZŠÍŘENÍ ČOV A ODKANALIZOVÁNÍ MÍSTNÍ ČÁSTI OTÍN Luka nad Jihlavou	DUIS	Investor: Městys Luka nad Jihlavou	Zak.číslo: 1313	A.K.:	Listů: 141
Kontroloval: Ing.Vach			Obsah: Rozváděče RM1	Změna/Datum:	V.č.: D.2.2-2	List: 27
Datum : 10/2024				Měřítko: N		

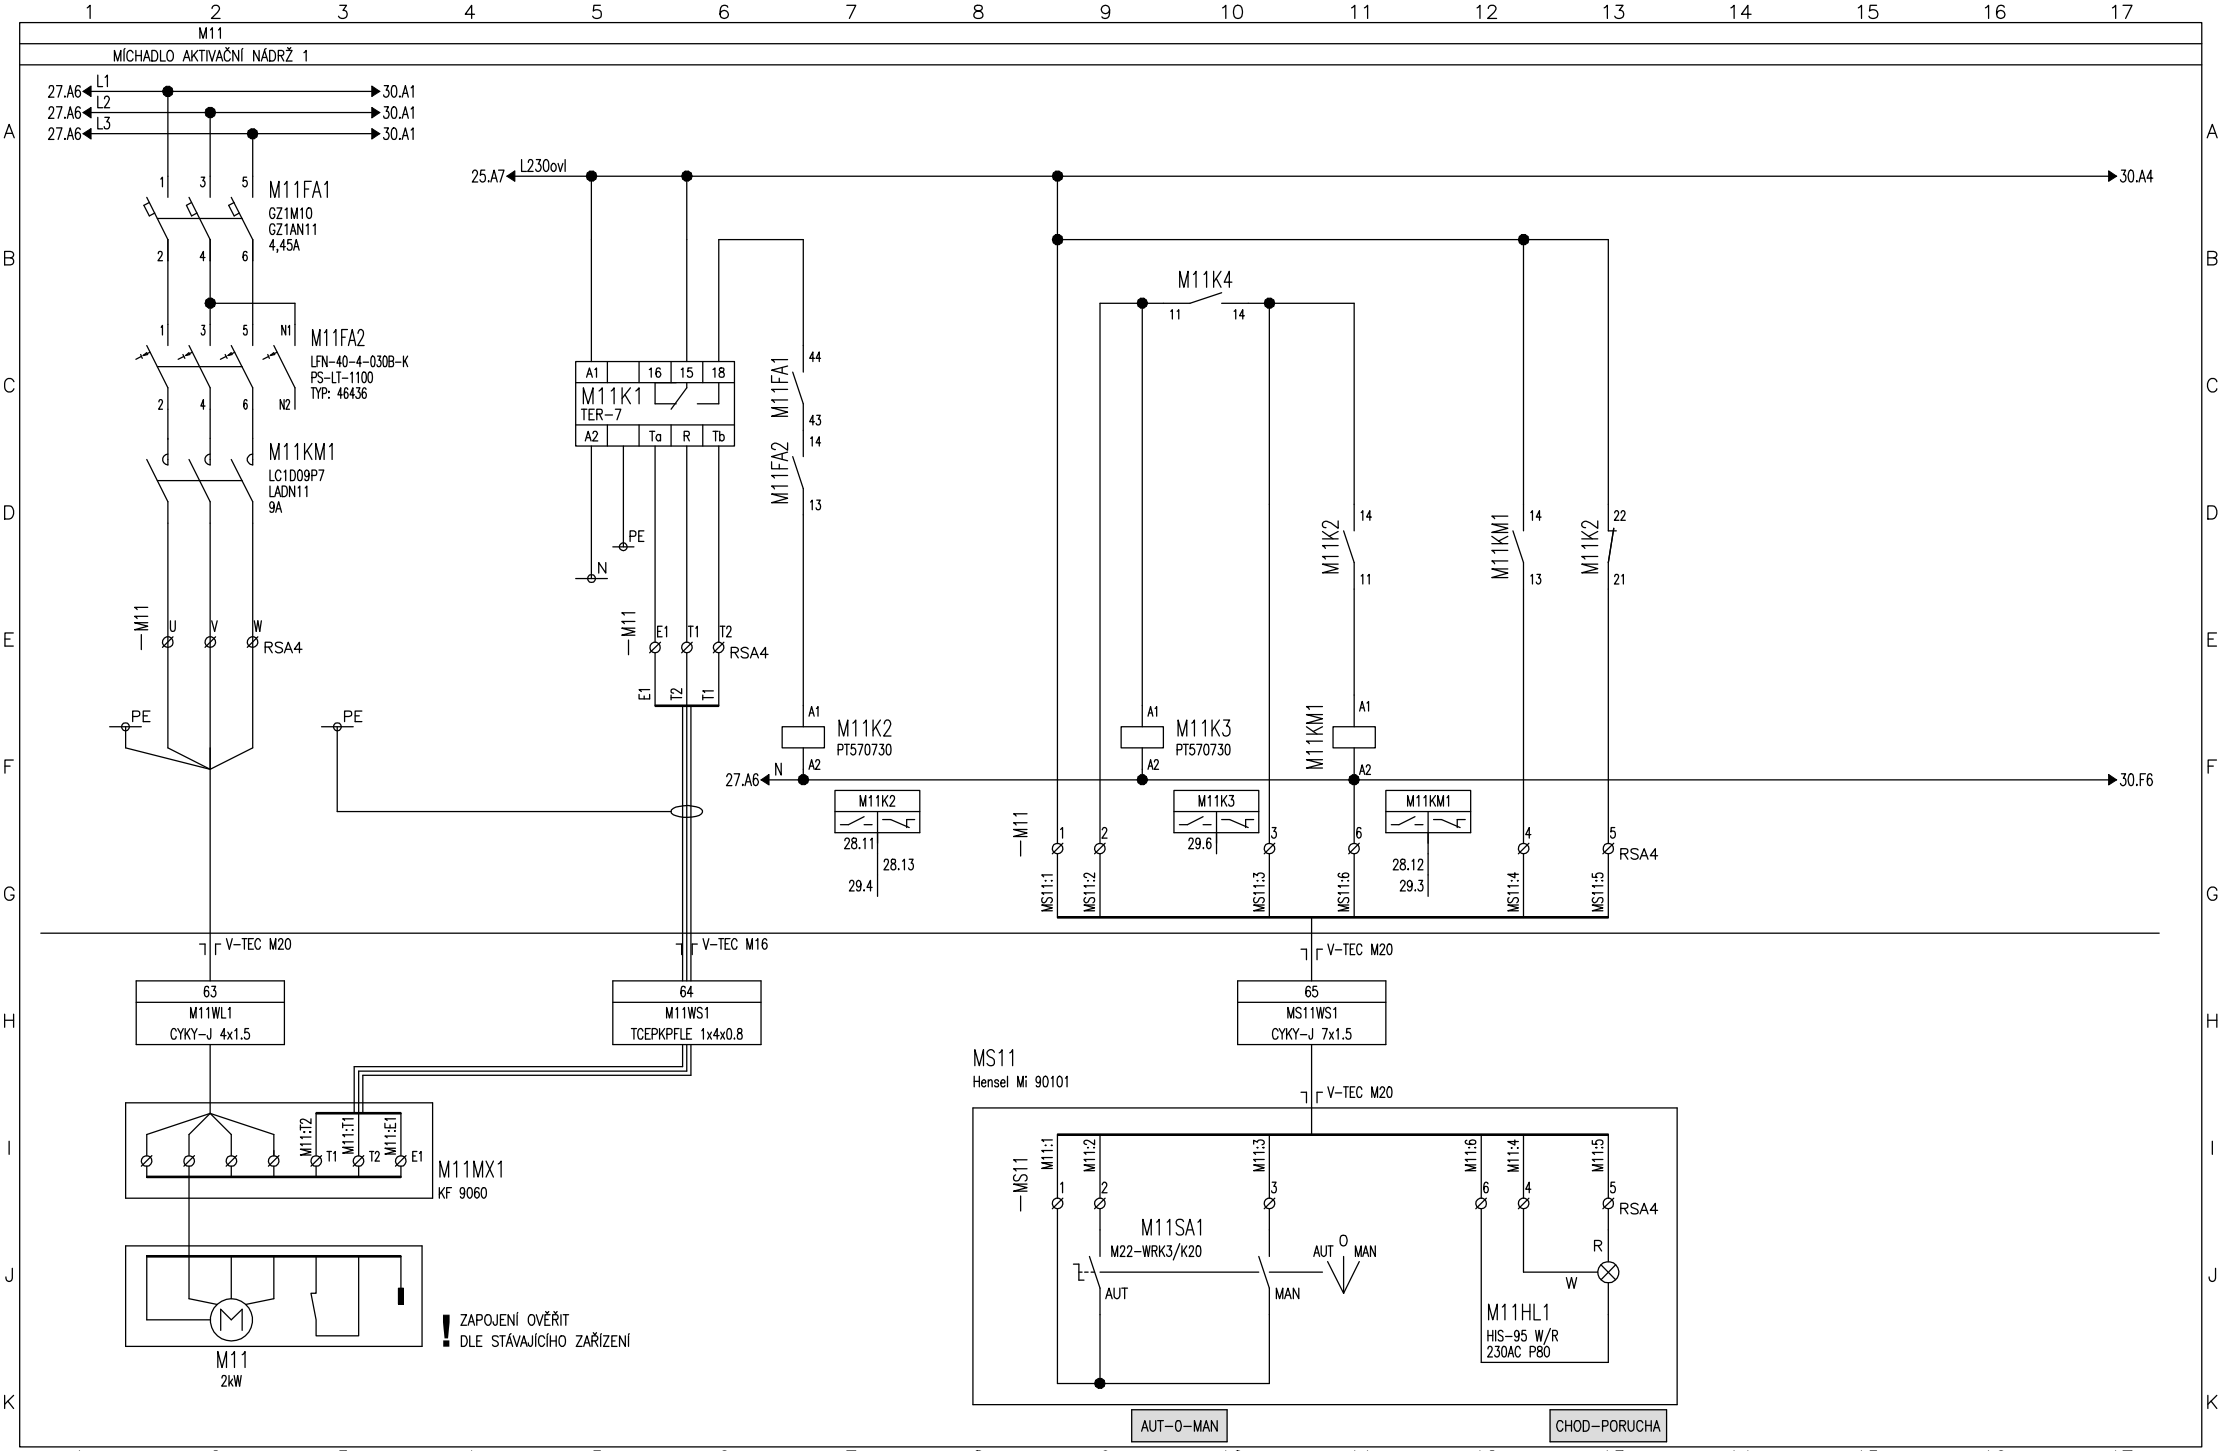

Vypracoval: Čáslavková	AKCE: LUKA NAD JIHLAVOU, ROZŠÍŘENÍ ČOV A ODKANALIZOVÁNÍ MÍSTNÍ ČÁSTI OTÍN Luka nad Jihlavou	DUIS	Investor: Městys Luka nad Jihlavou	Zak.číslo: 1313	A.K.:	Listů: 141
Kontroloval: Ing.Vach			Obsah: Rozváděče RM1	Změna/Datum:	V.č.: D.2.2-2	List: 28
Datum : 10/2024				Měřítko: N		

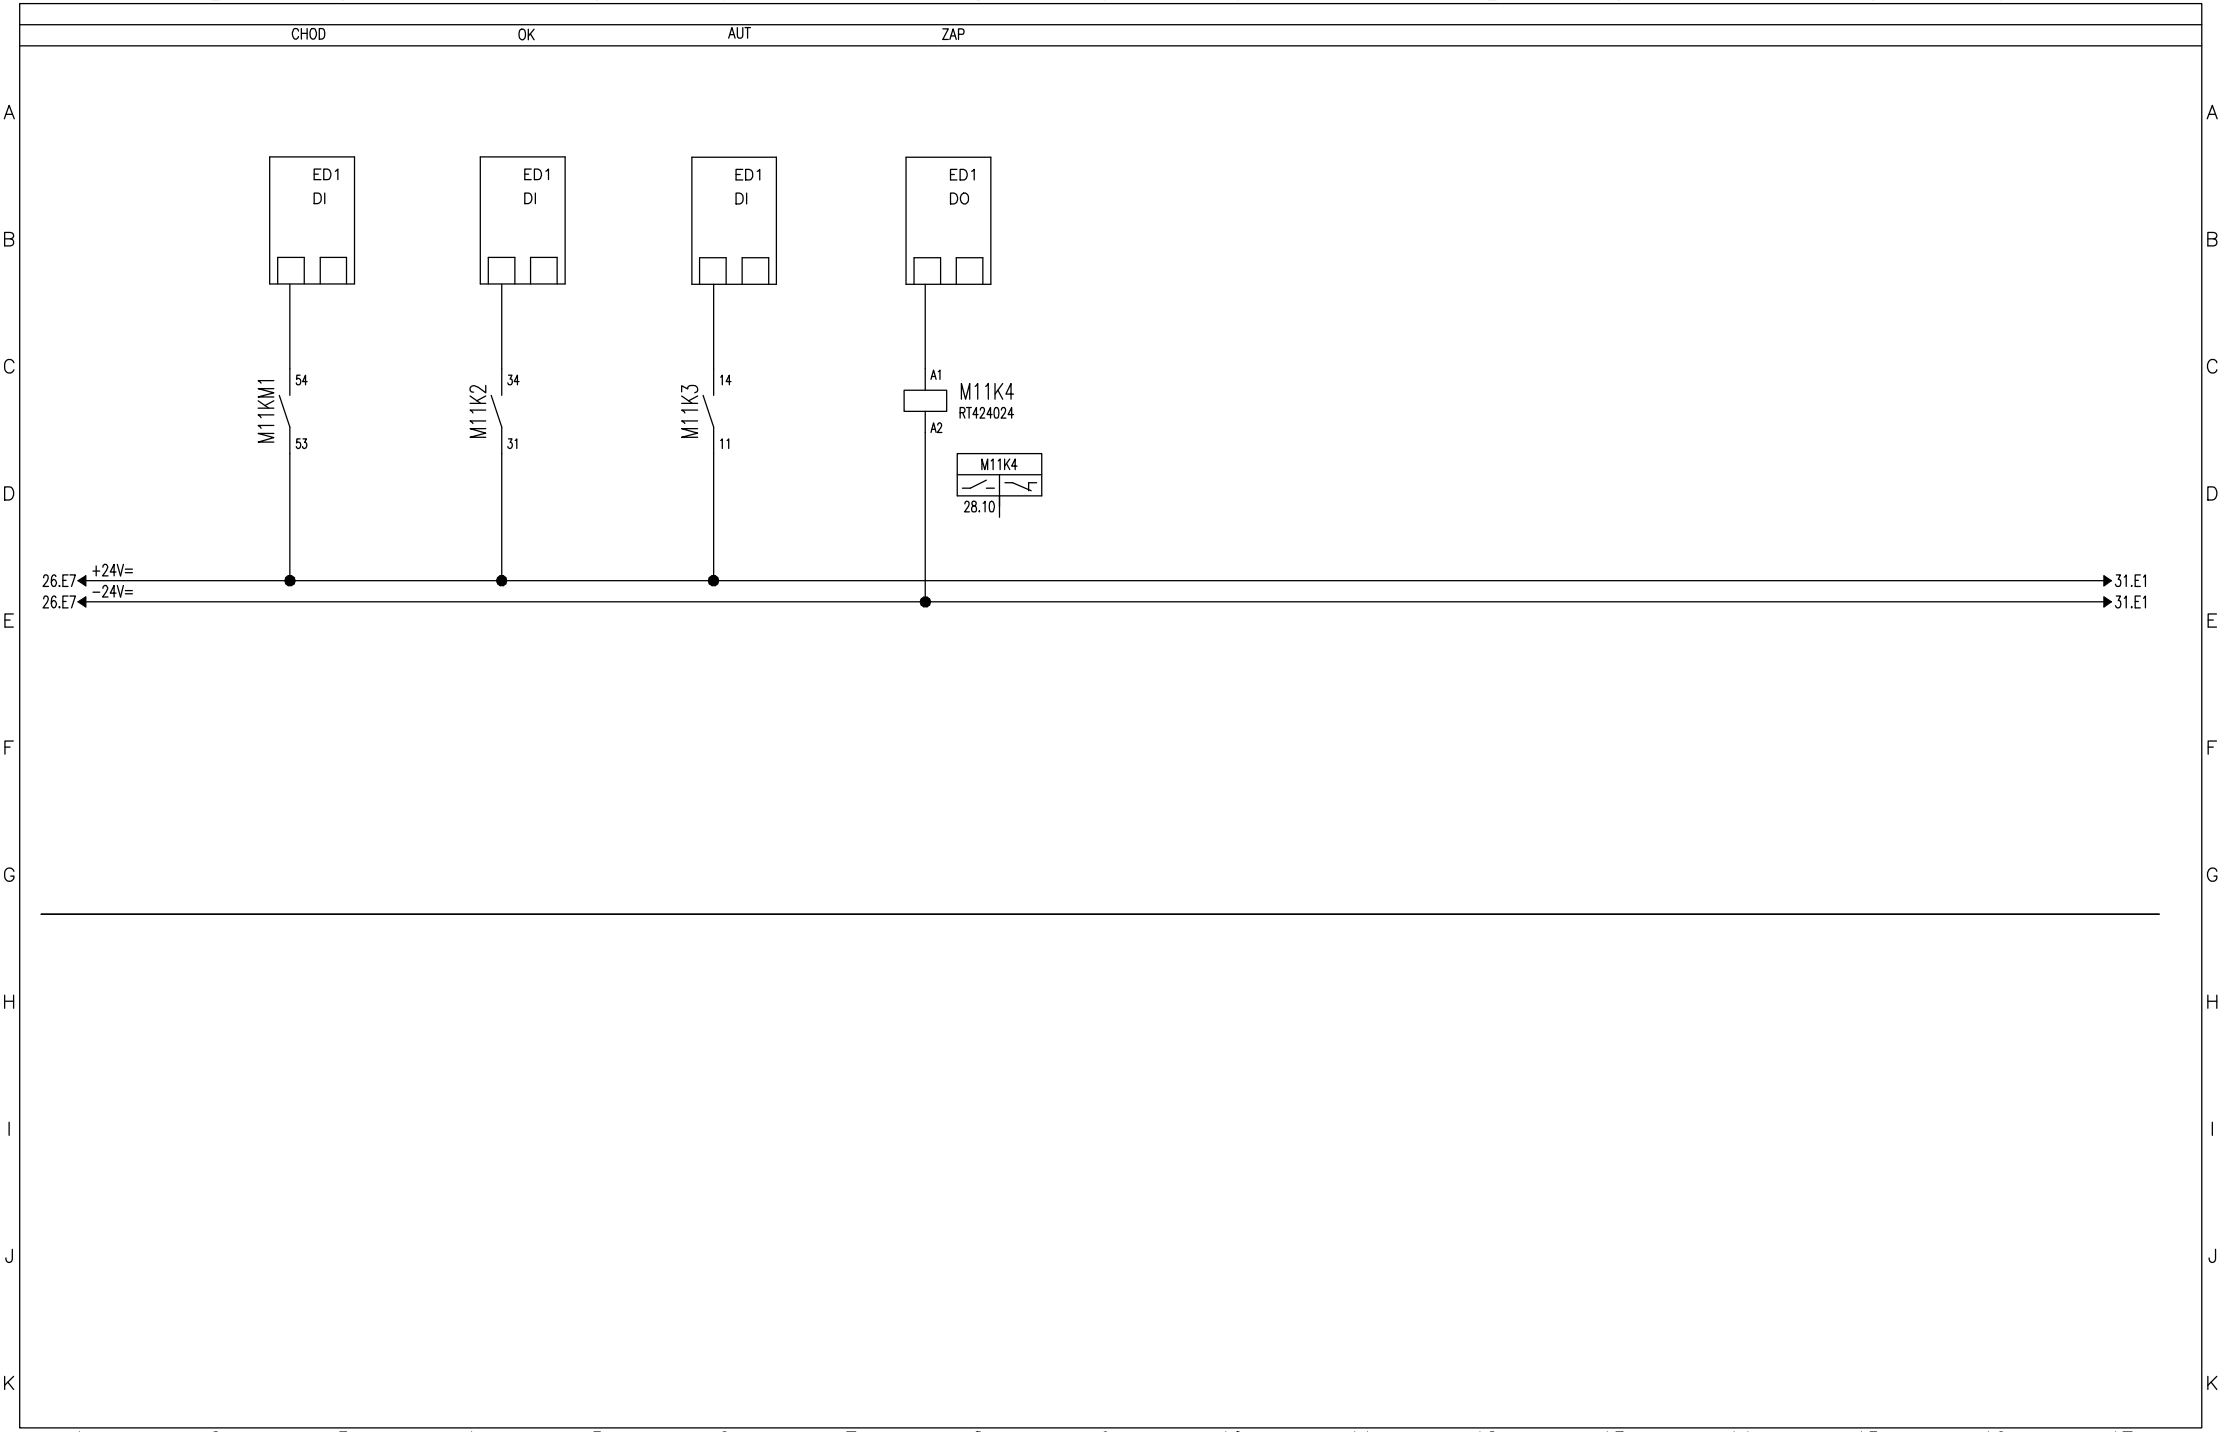

Vypracoval: Čáslavková	AKCE: LUKA NAD JIHLAVOU, ROZŠÍŘENÍ ČOV A ODKANALIZOVÁNÍ MÍSTNÍ ČÁSTI OTÍN Luka nad Jihlavou	DUIS	Investor: Městys Luka nad Jihlavou	Zak.číslo: 1313	A.K.:	Listů: 141
Kontroloval: Ing.Vach			Obsah: Rozváděče RM1	Změna/Datum:	V.č.: D.2.2−2	List: 29
Datum : 10/2024				Měřítko: N		

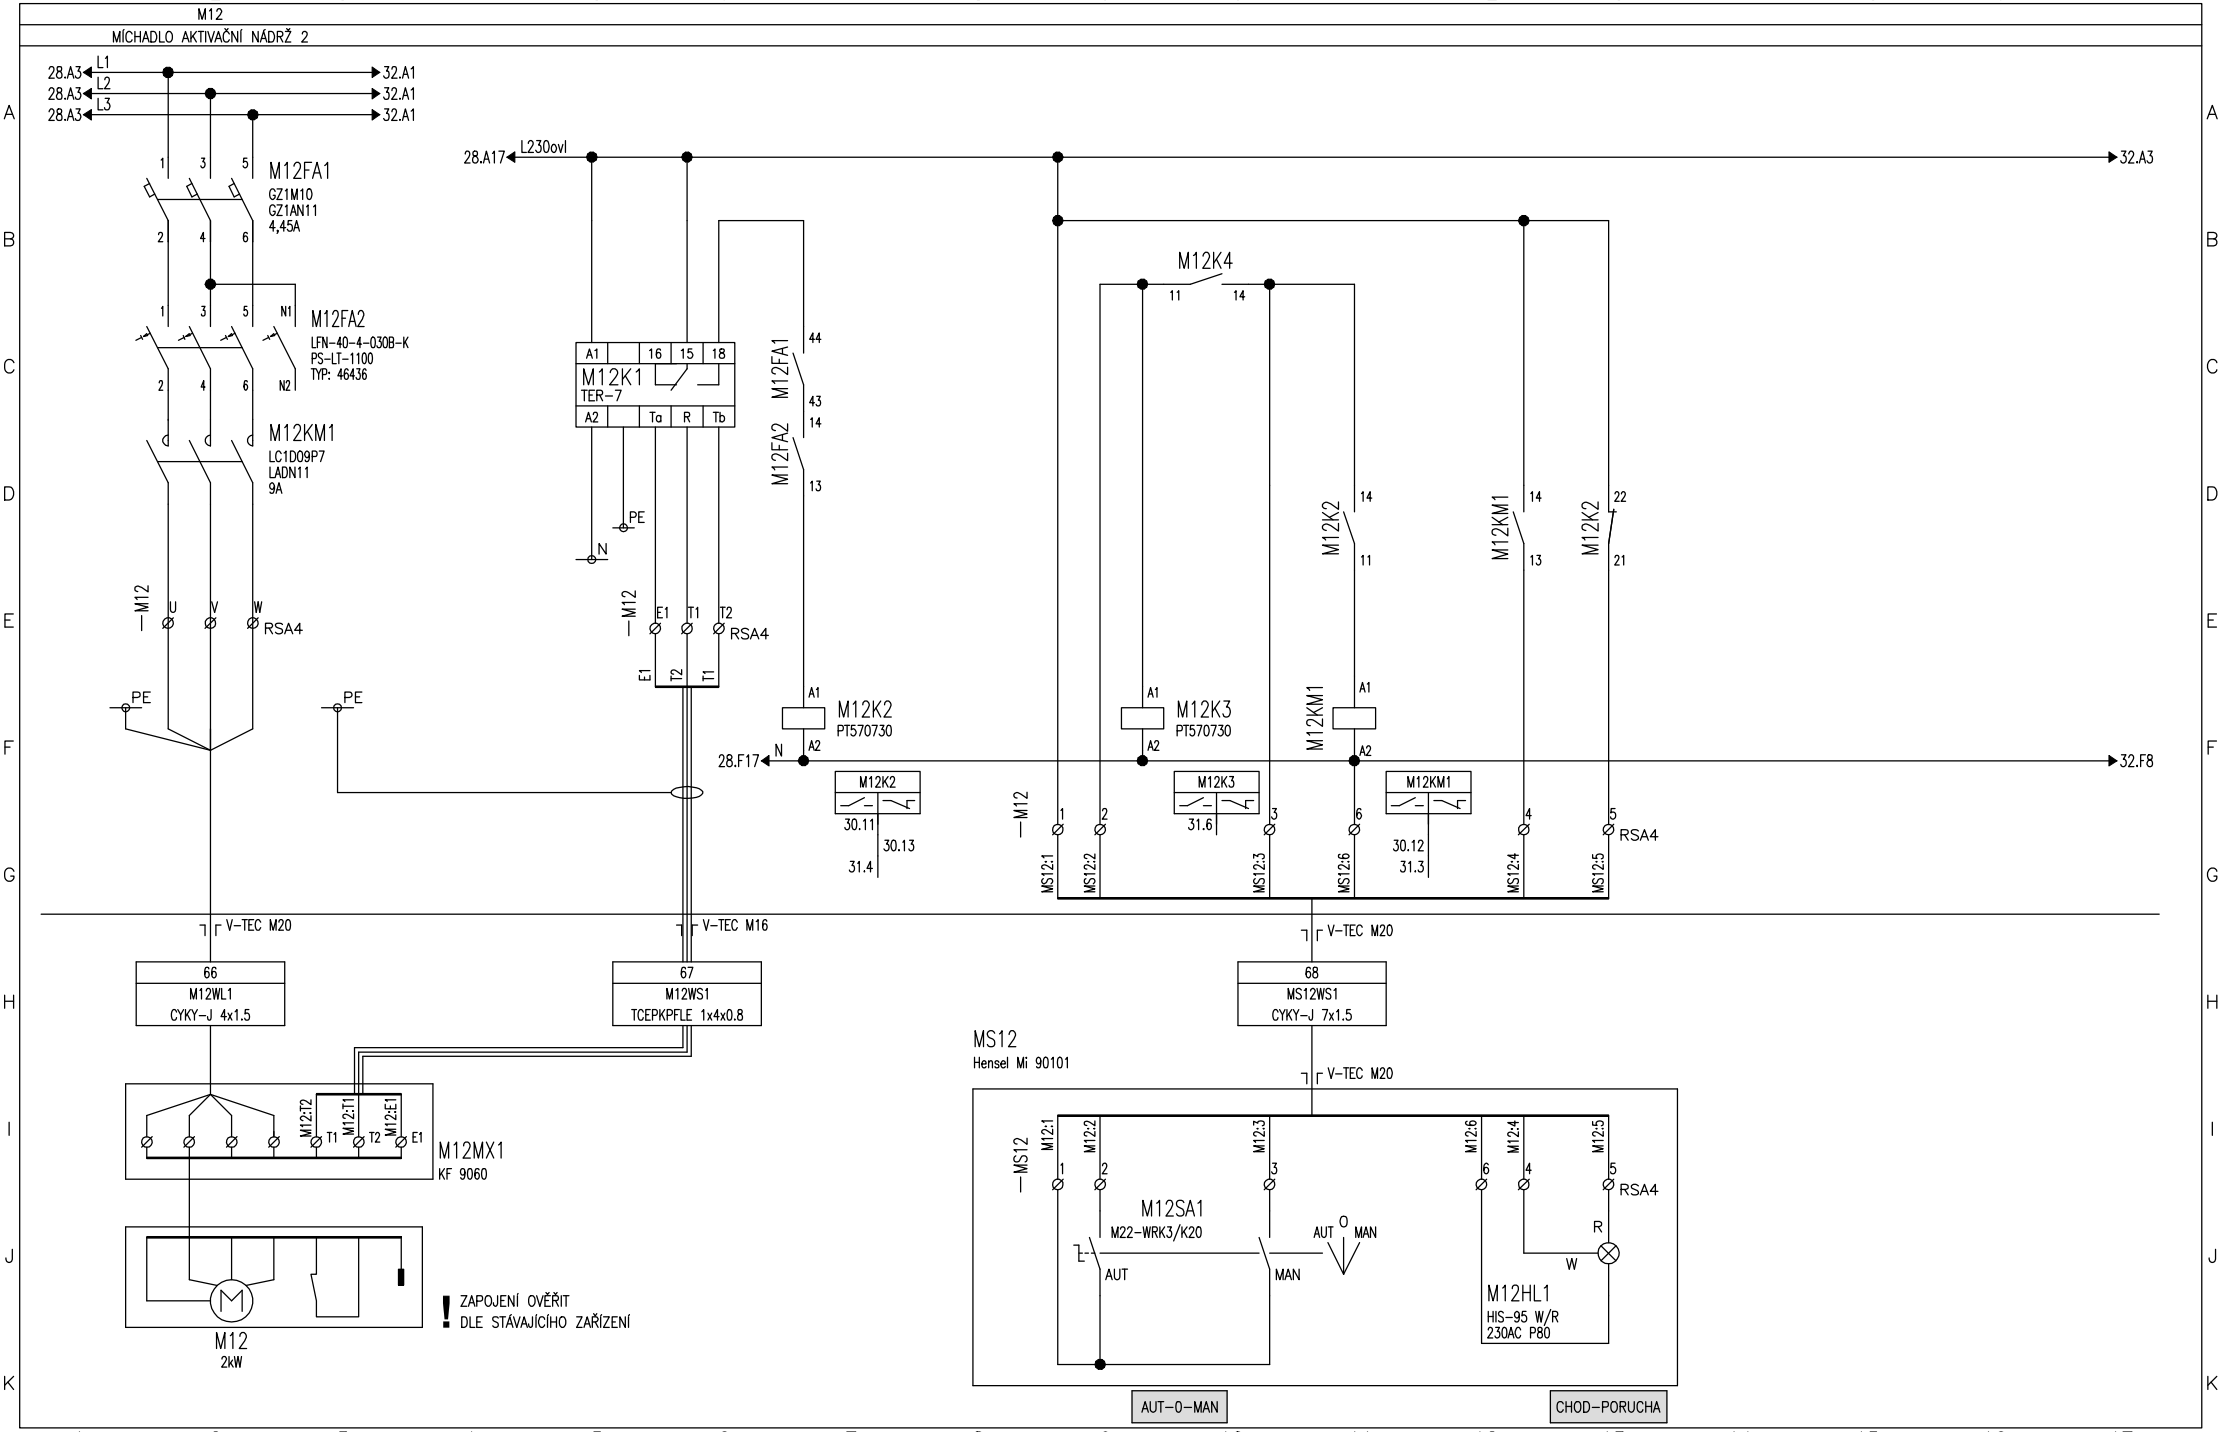

Vypracoval: Čáslavková	AKCE: LUKA NAD JIHLAVOU, ROZŠÍŘENÍ ČOV A ODKANALIZOVÁNÍ MÍSTNÍ ČÁSTI OTÍN Luka nad Jihlavou	DUIS	Investor: Městys Luka nad Jihlavou	Zak.číslo: 1313	A.K.:	Listů: 141
Kontroloval: Ing.Vach			Obsah: Rozváděče RM1	Změna/Datum:	V.č.: D.2.2-2	List: 30
Datum : 10/2024				Měřítko: N		

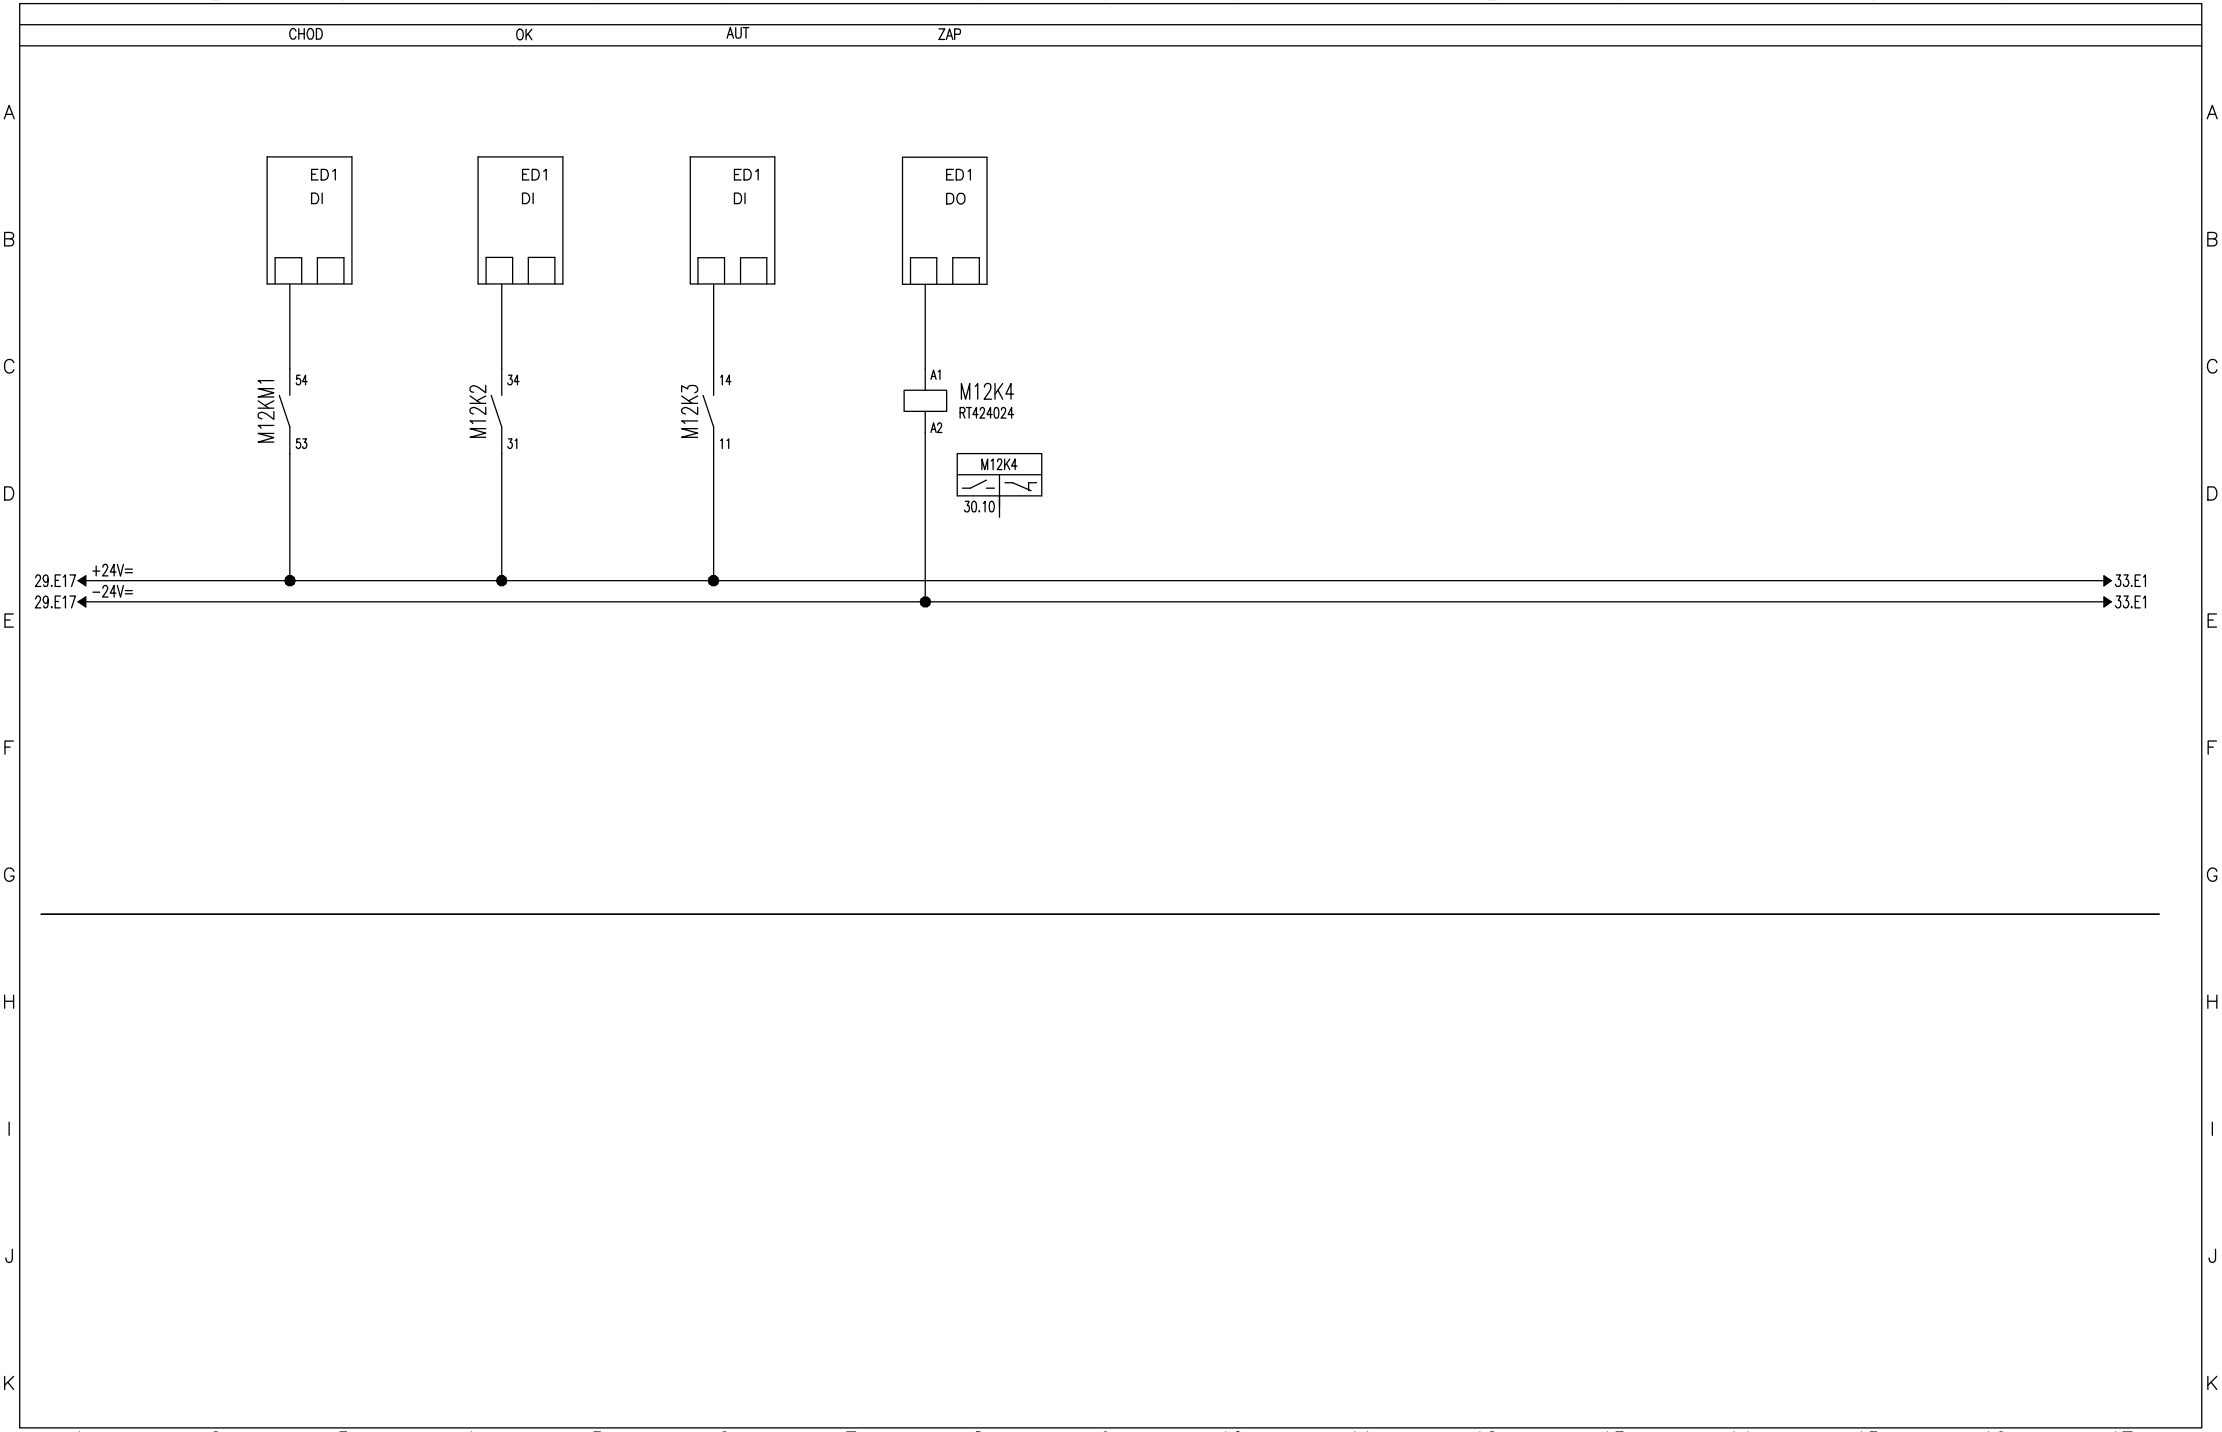

Vypracoval: Čáslavková	AKCE: LUKA NAD JIHLAVOU, ROZŠÍŘENÍ ČOV A ODKANALIZOVÁNÍ MÍSTNÍ ČÁSTI OTÍN Luka nad Jihlavou	DUIS	Investor: Městys Luka nad Jihlavou	Zak.číslo: 1313	A.K.:	Listů: 141
Kontroloval: Ing.Vach			Obsah: Rozváděče RM1	Změna/Datum:	V.č.: D.2.2−2	List: 31
Datum : 10/2024				Měřítko: N		

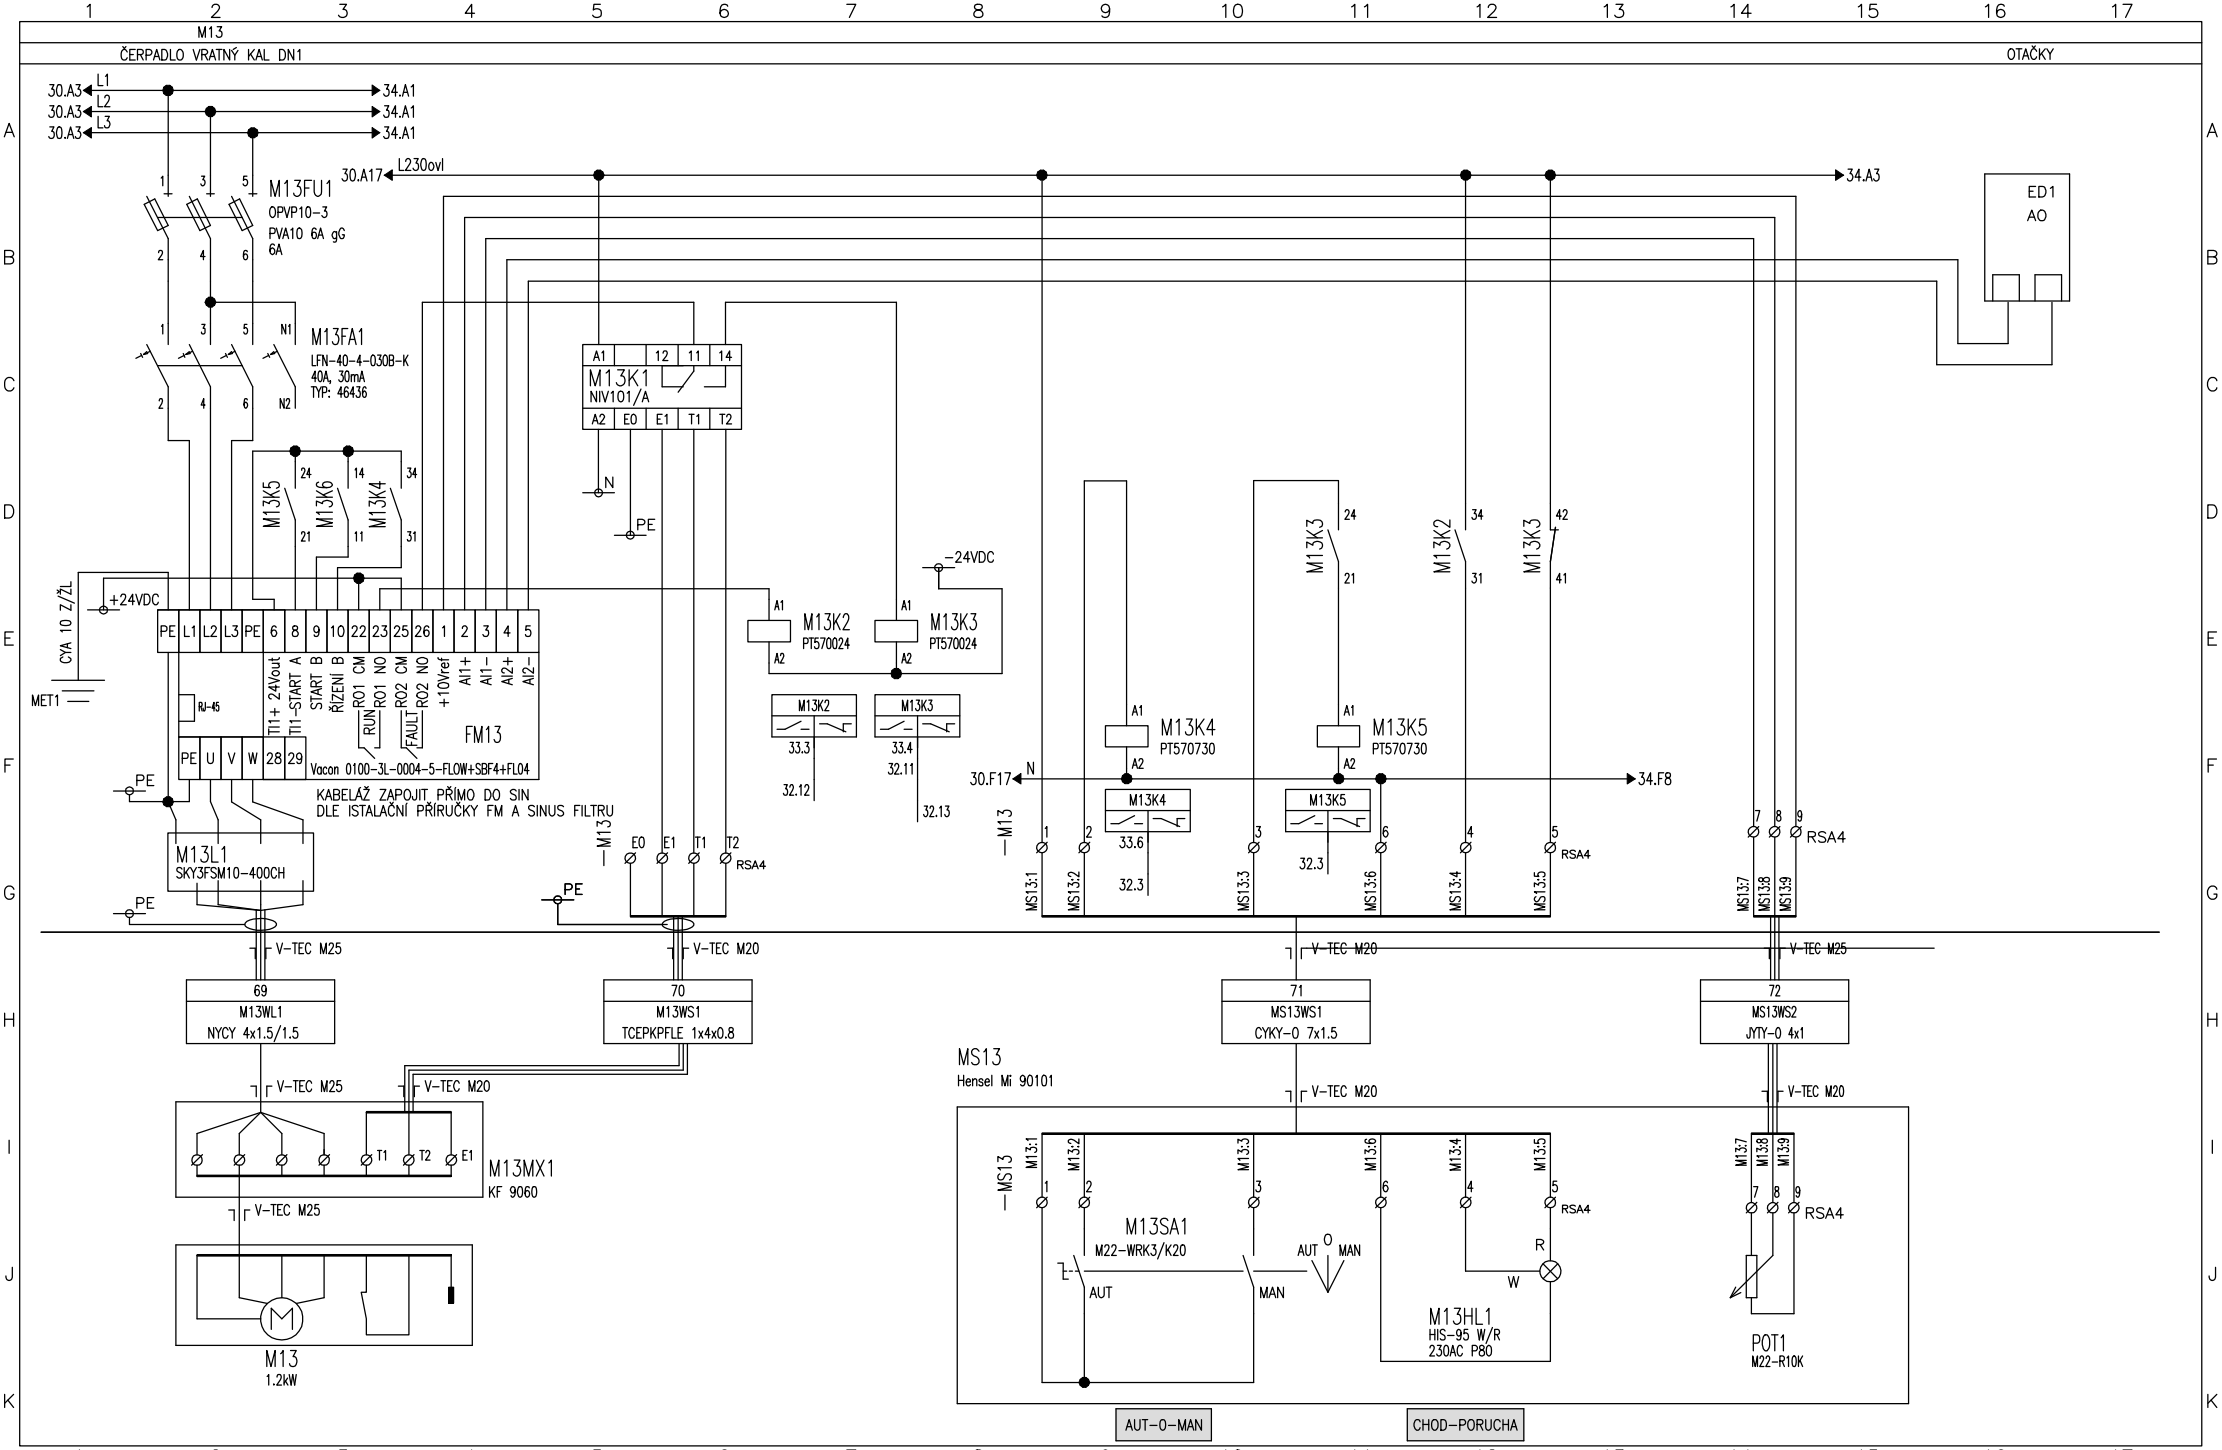

Vypracoval: Čáslavková	AKCE: LUKA NAD JIHLAVOU, ROZŠÍŘENÍ ČOV A ODKANALIZOVÁNÍ MÍSTNÍ ČÁSTI OTÍN Luka nad Jihlavou	DUIS	Investor: Městys Luka nad Jihlavou	Zak.číslo: 1313	A.K.:	Listů: 141
Kontroloval: Ing.Vach			Obsah: Rozváděče RM1	Změna/Datum:	V.č.: D.2.2-2	List: 32
Datum : 10/2024				Měřítko: N		

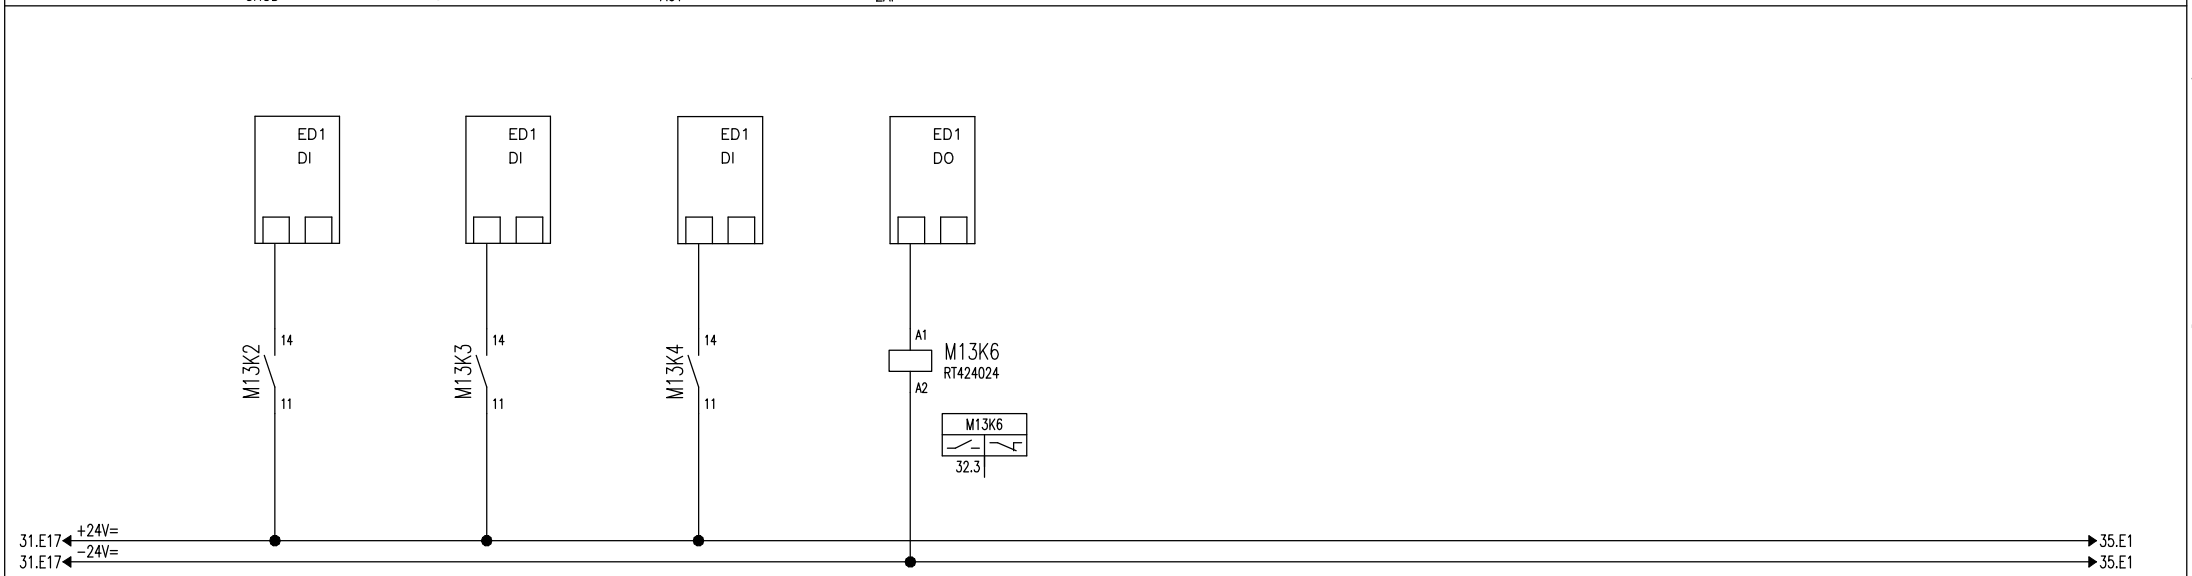

Vypracoval: Čáslavková	AKCE: LUKA NAD JIHLAVOU, ROZŠÍŘENÍ ČOV A ODKANALIZOVÁNÍ MÍSTNÍ ČÁSTI OTÍN Luka nad Jihlavou	DUIS	Investor: Městys Luka nad Jihlavou	Zak.číslo: 1313	A.K.:	Listů: 141
Kontroloval: Ing.Vach			Obsah: Rozváděče RM1	Změna/Datum:	V.č.: D.2.2−2	List: 33
Datum : 10/2024				Měřítko: N		

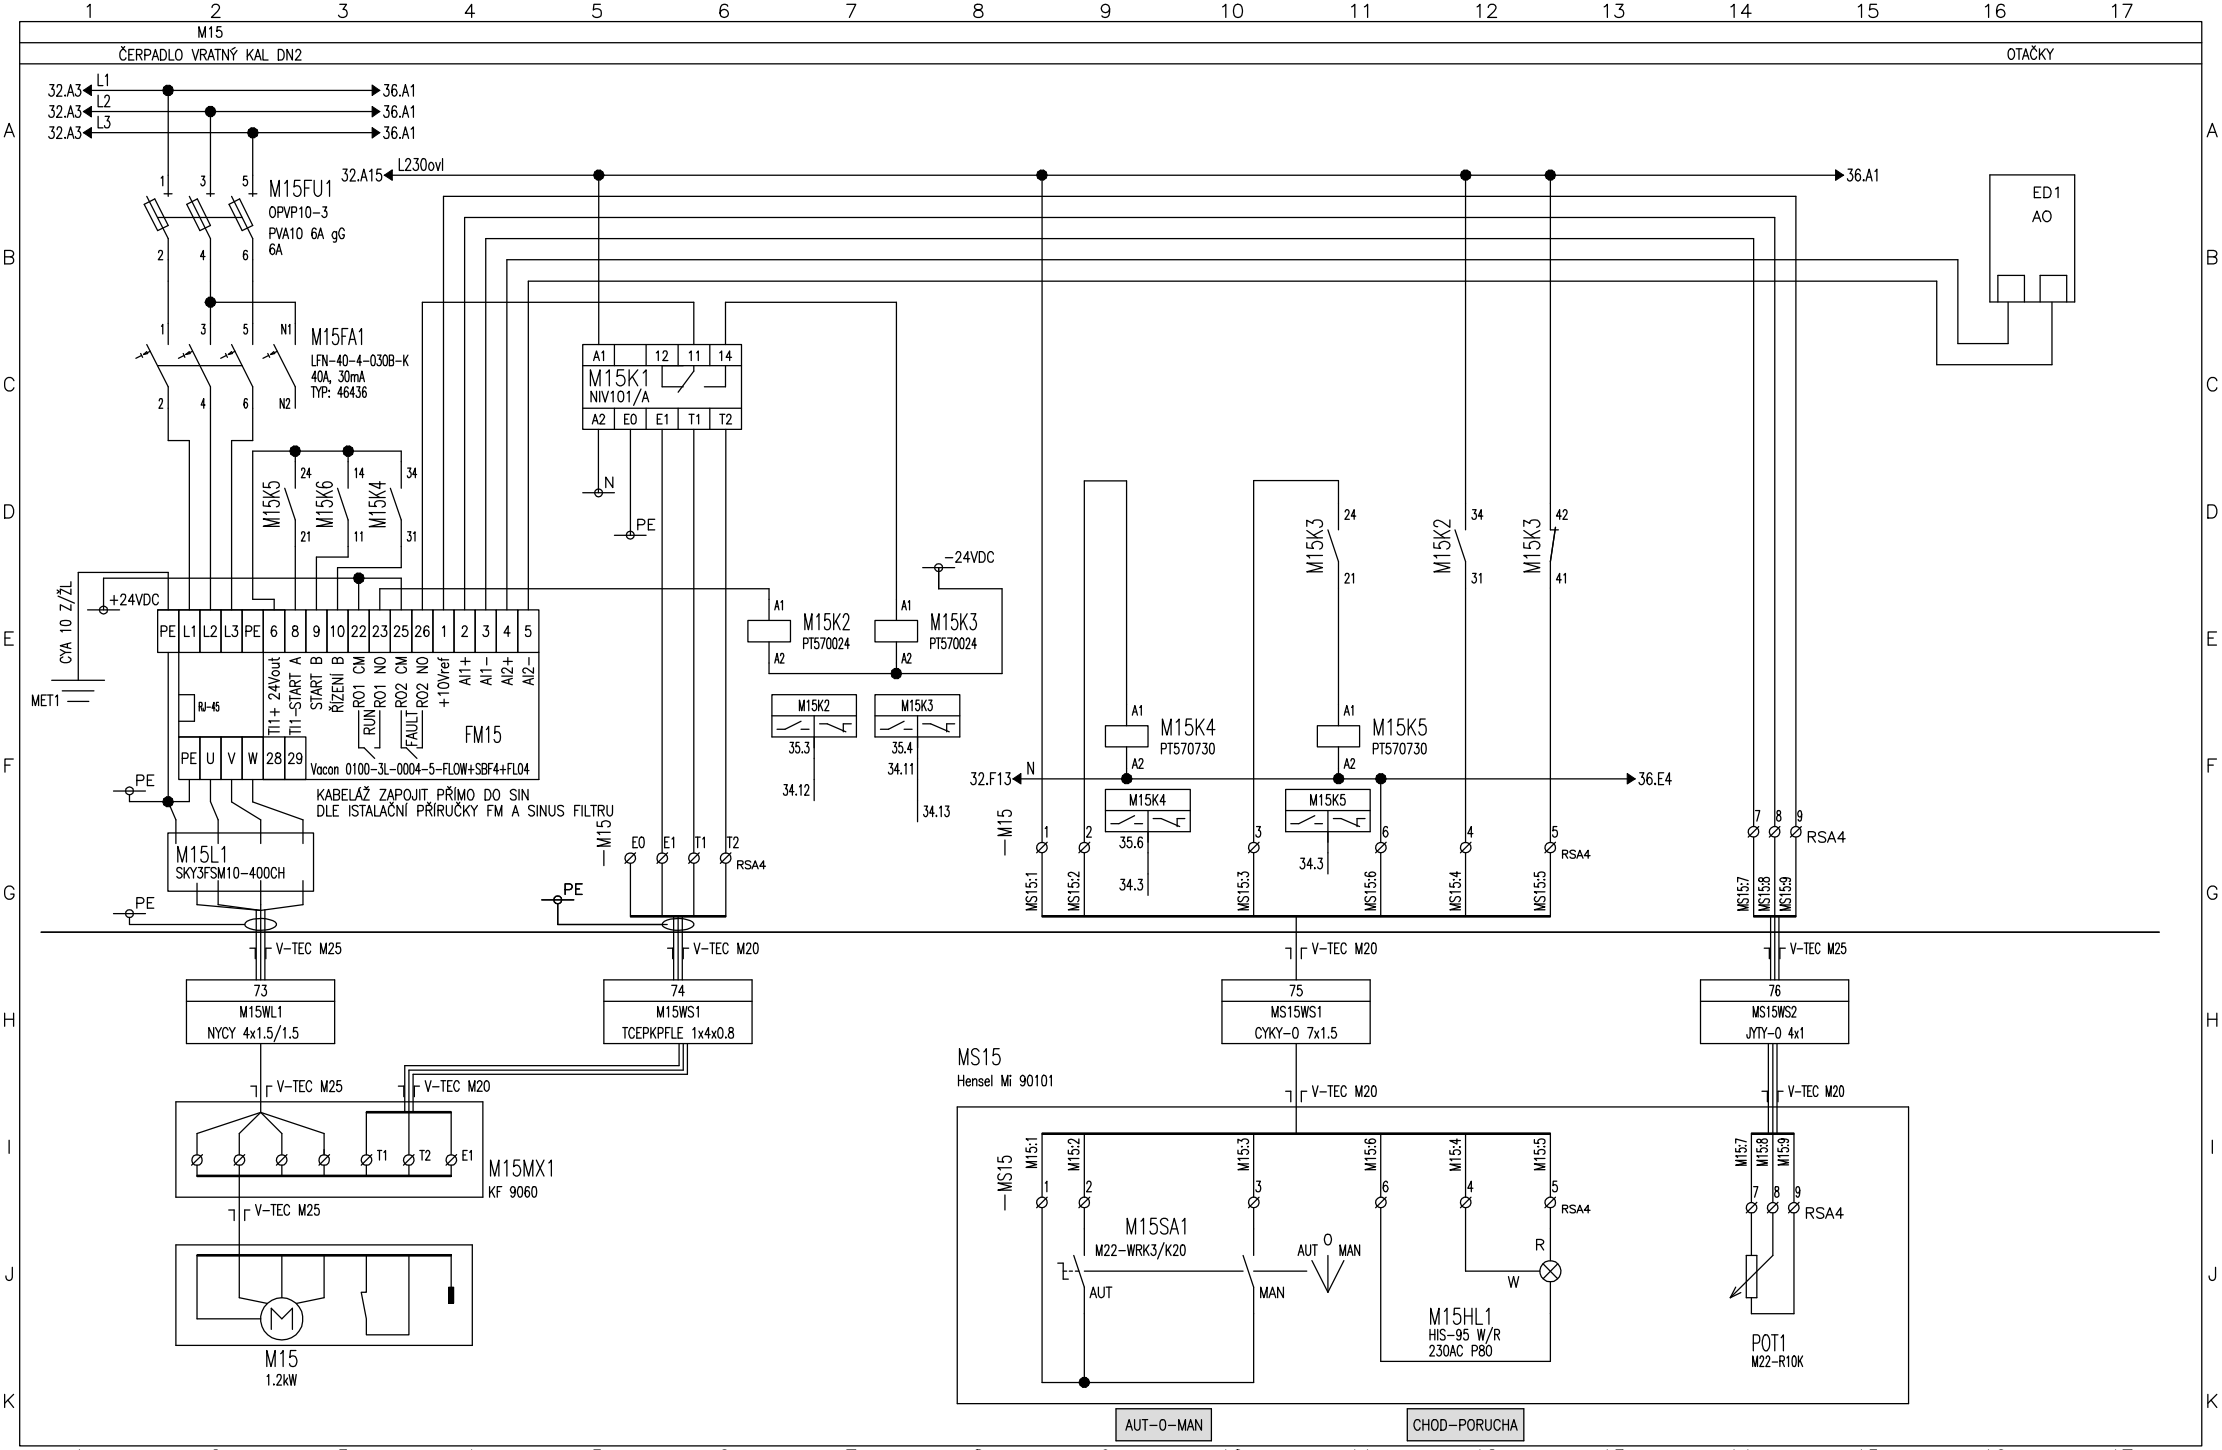

Vypracoval: Čáslavková	AKCE: LUKA NAD JIHLAVOU, ROZŠÍŘENÍ ČOV A ODKANALIZOVÁNÍ MÍSTNÍ ČÁSTI OTÍN Luka nad Jihlavou	DUIS	Investor: Městys Luka nad Jihlavou	Zak.číslo: 1313	A.K.:	Listů: 141
Kontroloval: Ing.Vach			Obsah: Rozváděče RM1	Změna/Datum:	V.č.: D.2.2-2	List: 34
Datum : 10/2024				Měřítko: N		

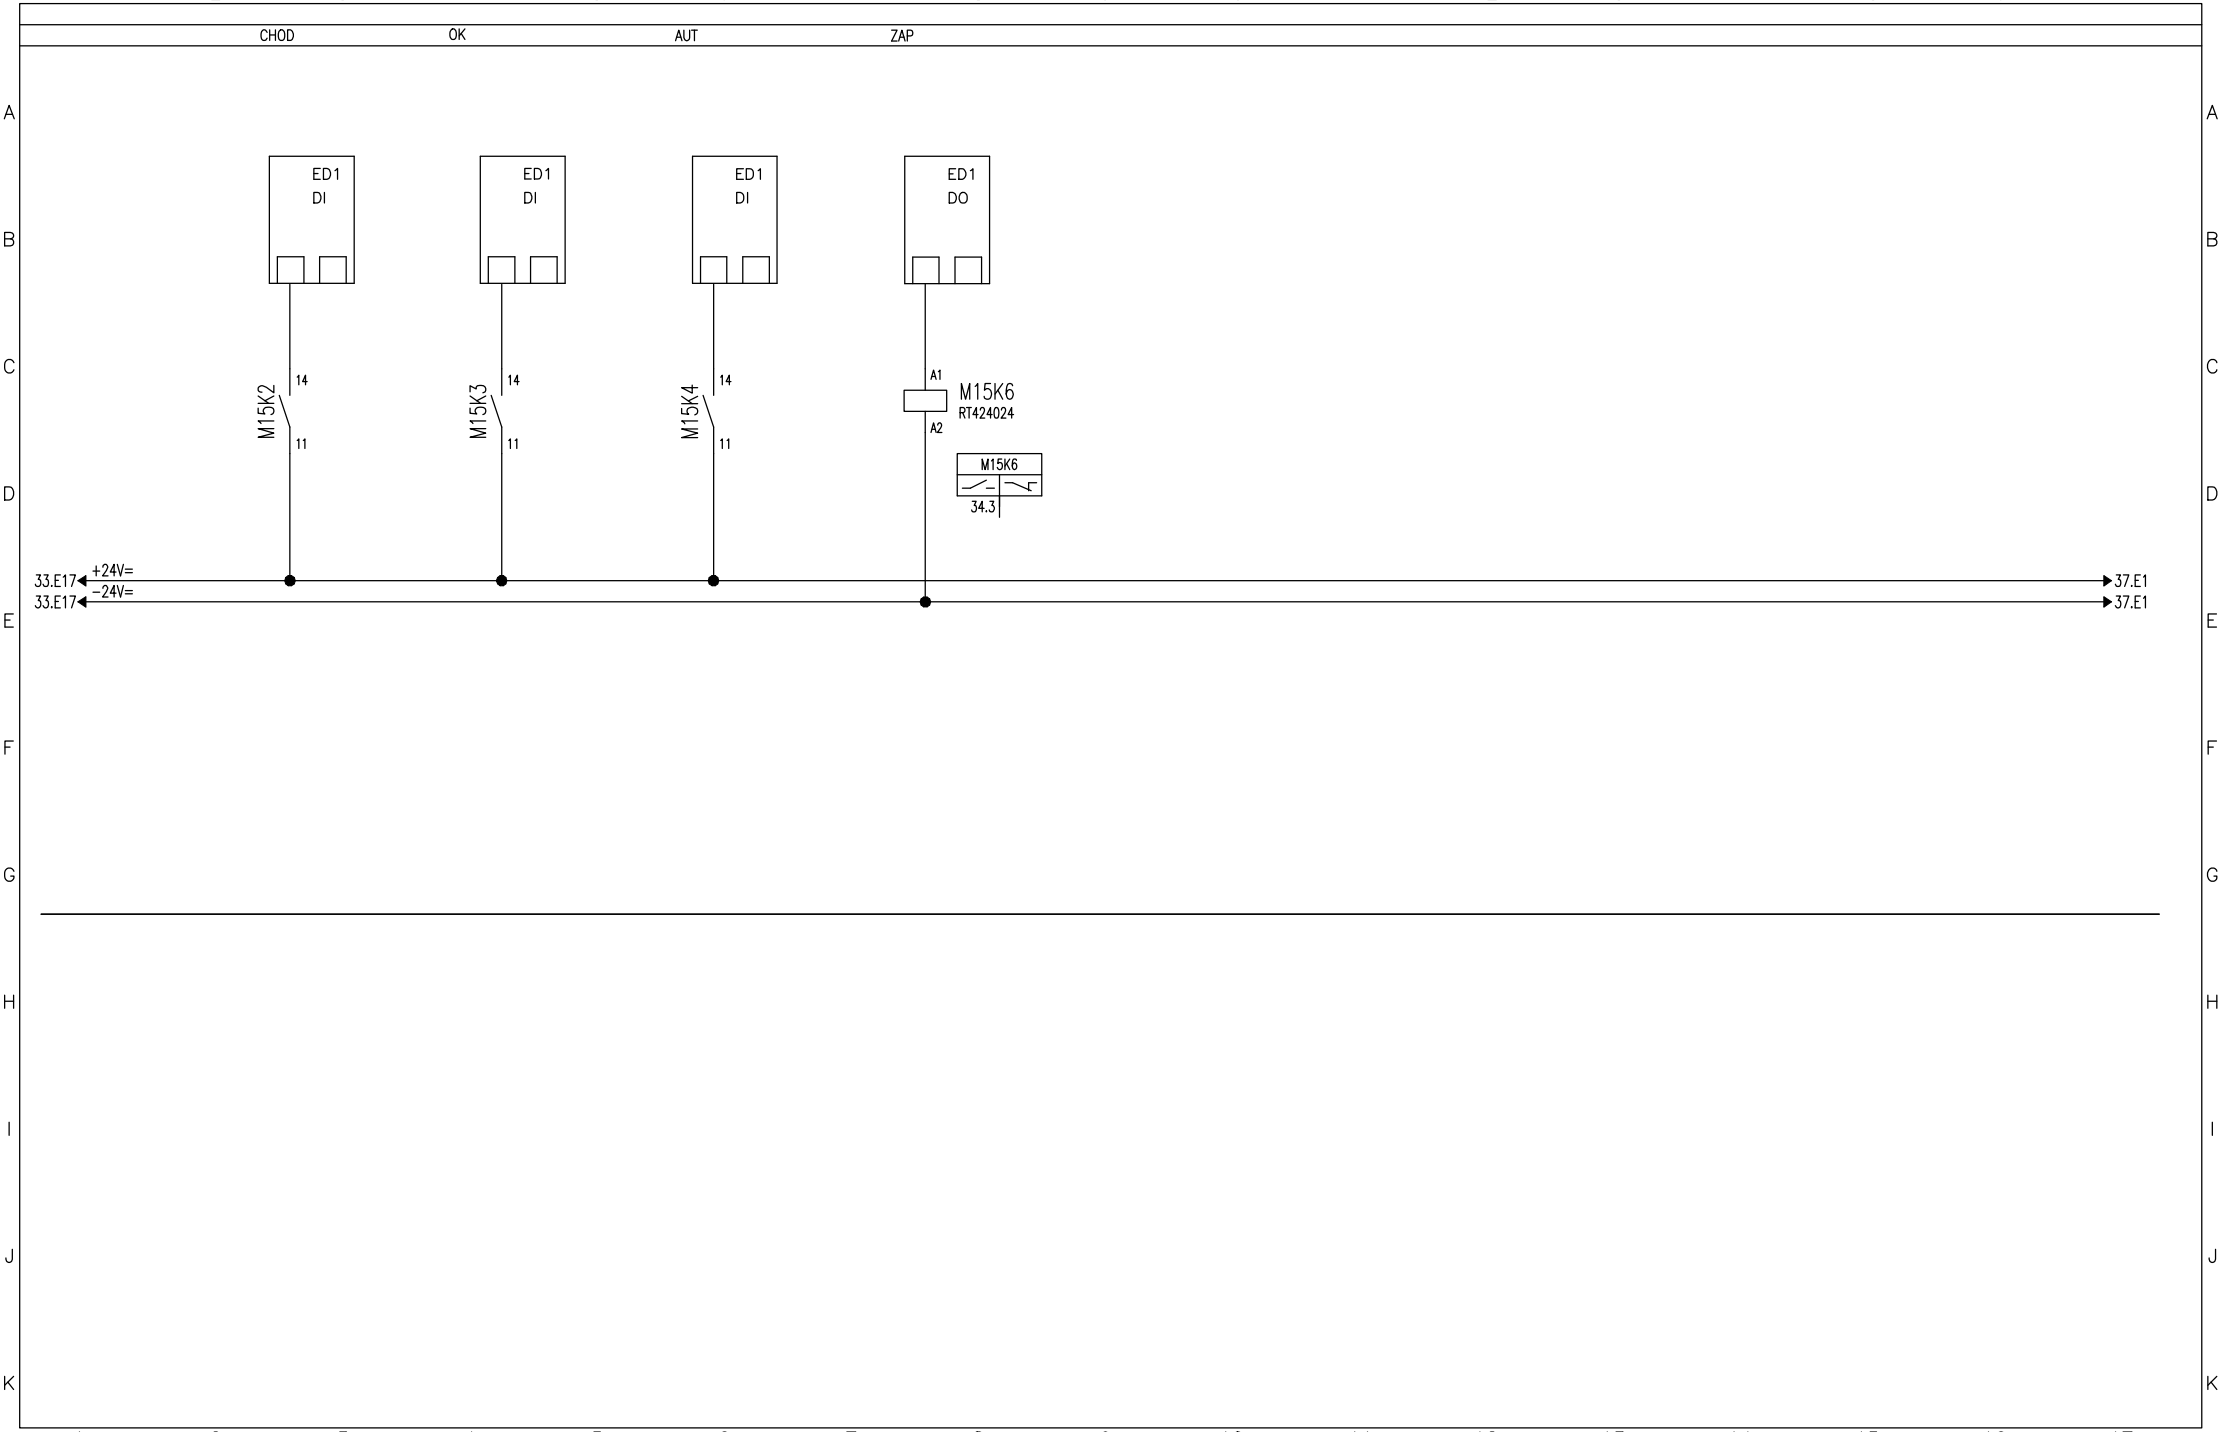

Vypracoval: Čáslavková	AKCE: LUKA NAD JIHLAVOU, ROZŠÍŘENÍ ČOV A ODKANALIZOVÁNÍ MÍSTNÍ ČÁSTI OTÍN Luka nad Jihlavou	DUIS	Investor: Městys Luka nad Jihlavou	Zak.číslo: 1313	A.K.:	Listů: 141
Kontroloval: Ing.Vach			Obsah: Rozváděče RM1	Změna/Datum:	V.č.: D.2.2−2	List: 35
Datum : 10/2024				Měřítko: N		

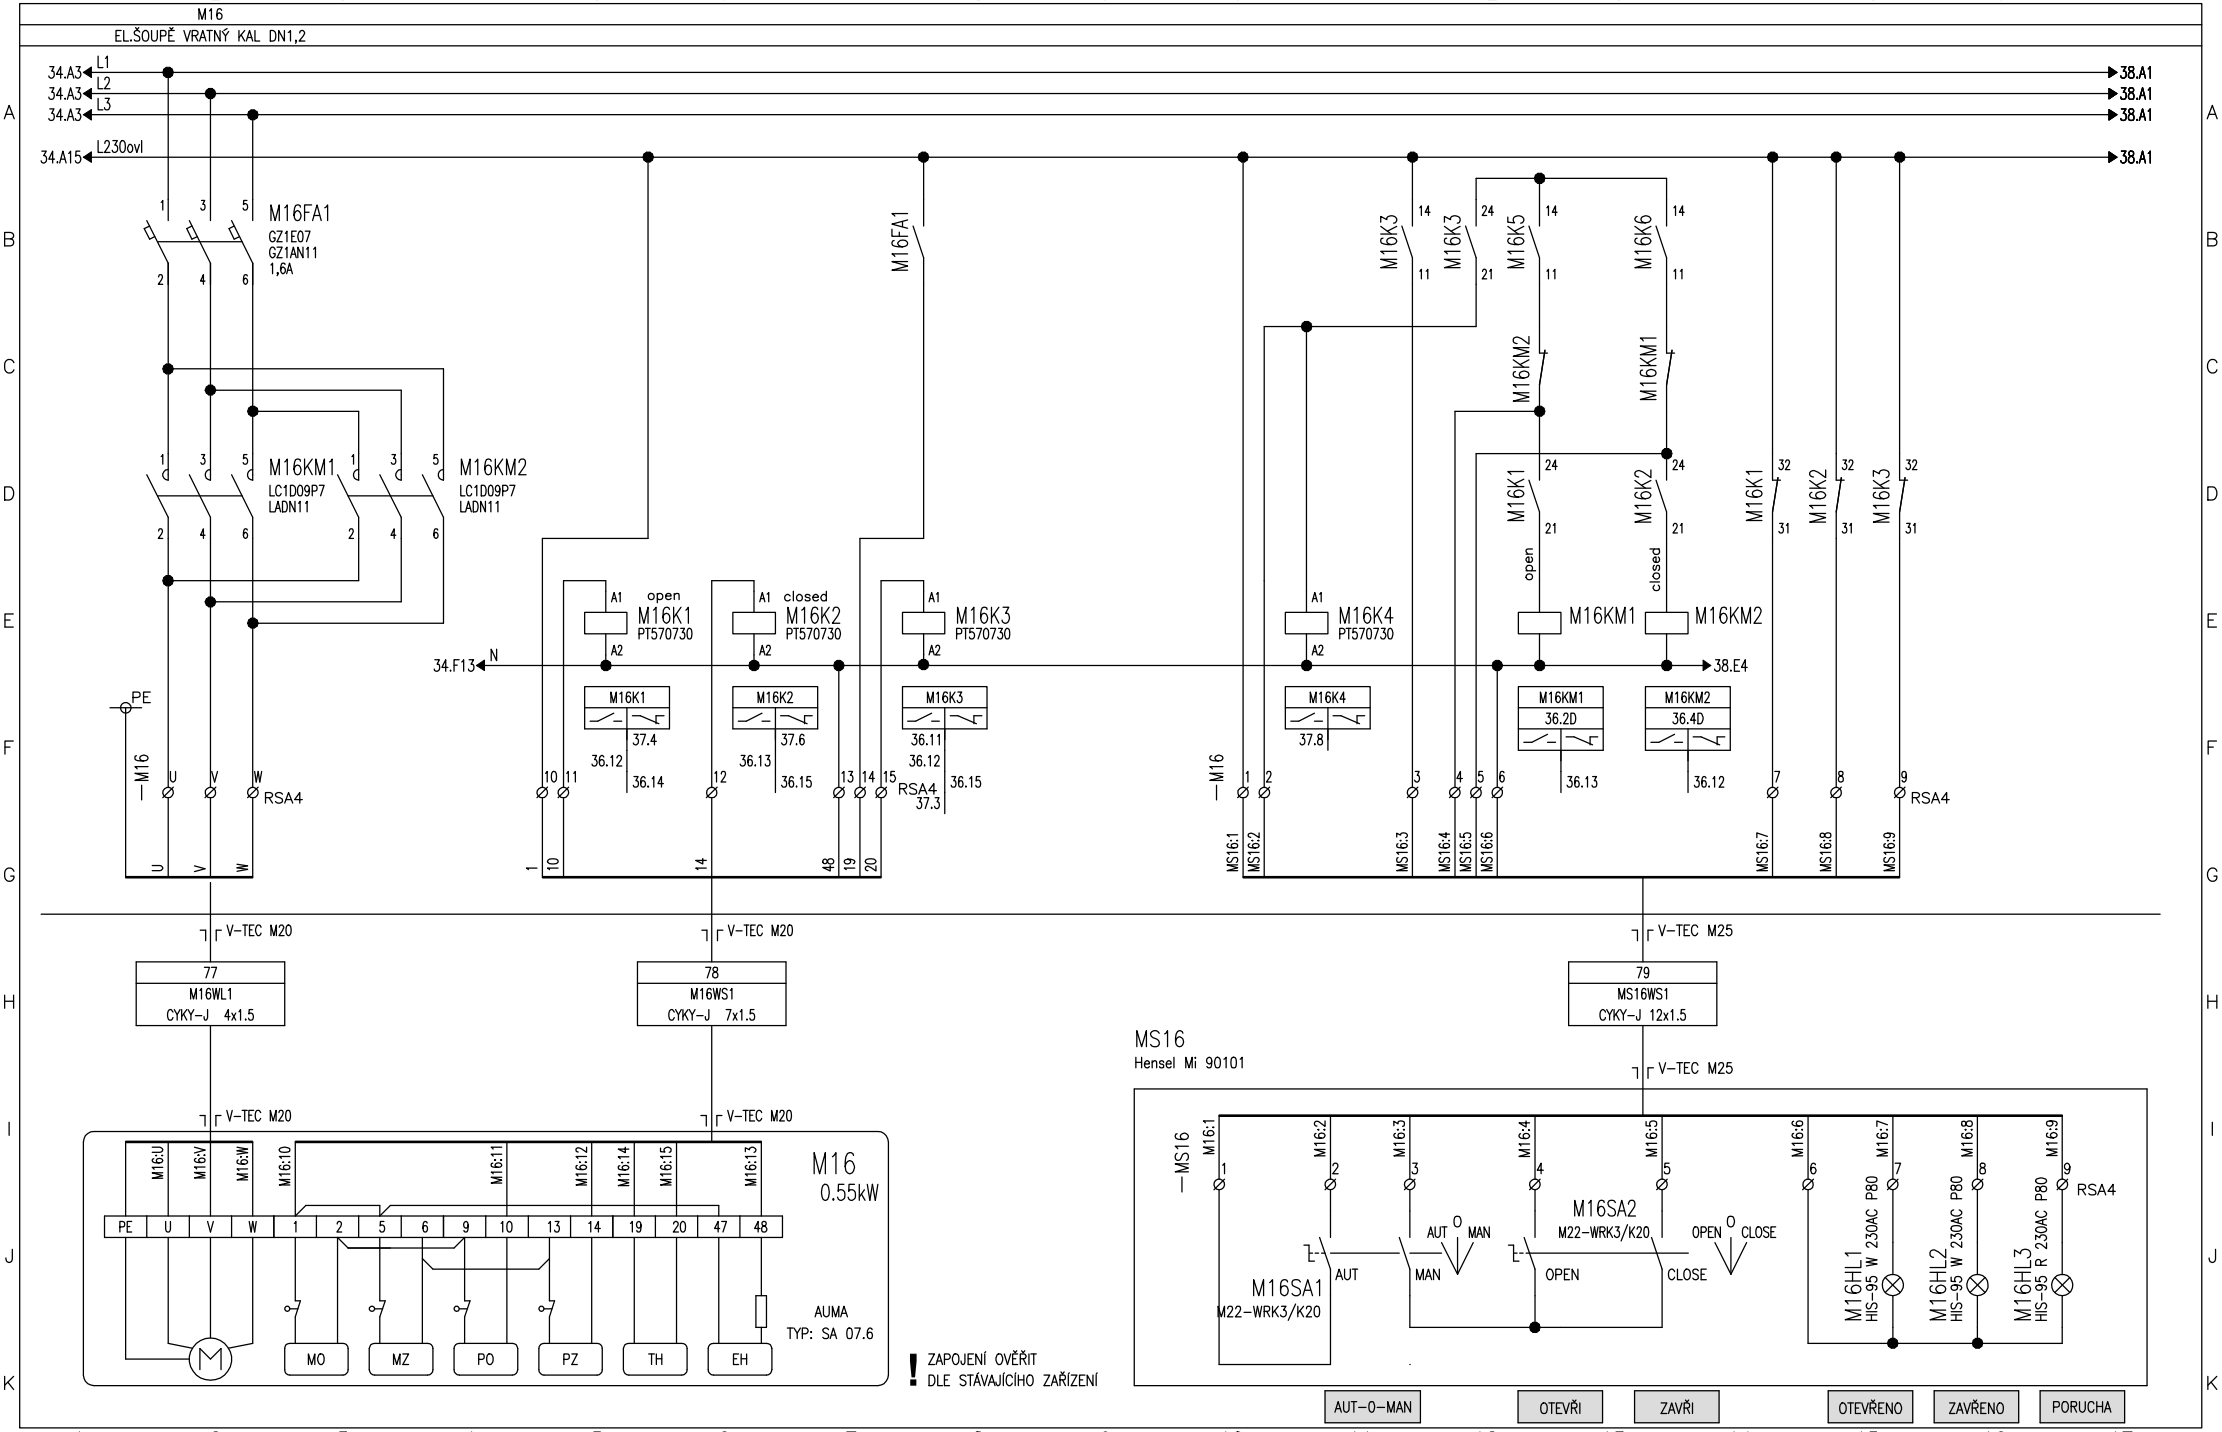

Vypracoval: Čáslavková	AKCE: LUKA NAD JIHLAVOU, ROZŠÍŘENÍ ČOV A ODKANALIZOVÁNÍ MÍSTNÍ ČÁSTI OTÍN Luka nad Jihlavou	DUIS	Investor: Městys Luka nad Jihlavou	Zak.číslo: 1313	A.K.:	Listů: 141
Kontroloval: Ing.Vach			Obsah: Rozváděče RM1	Změna/Datum:	V.č.: D.2.2-2	List: 36
Datum : 10/2024				Měřítko: N		

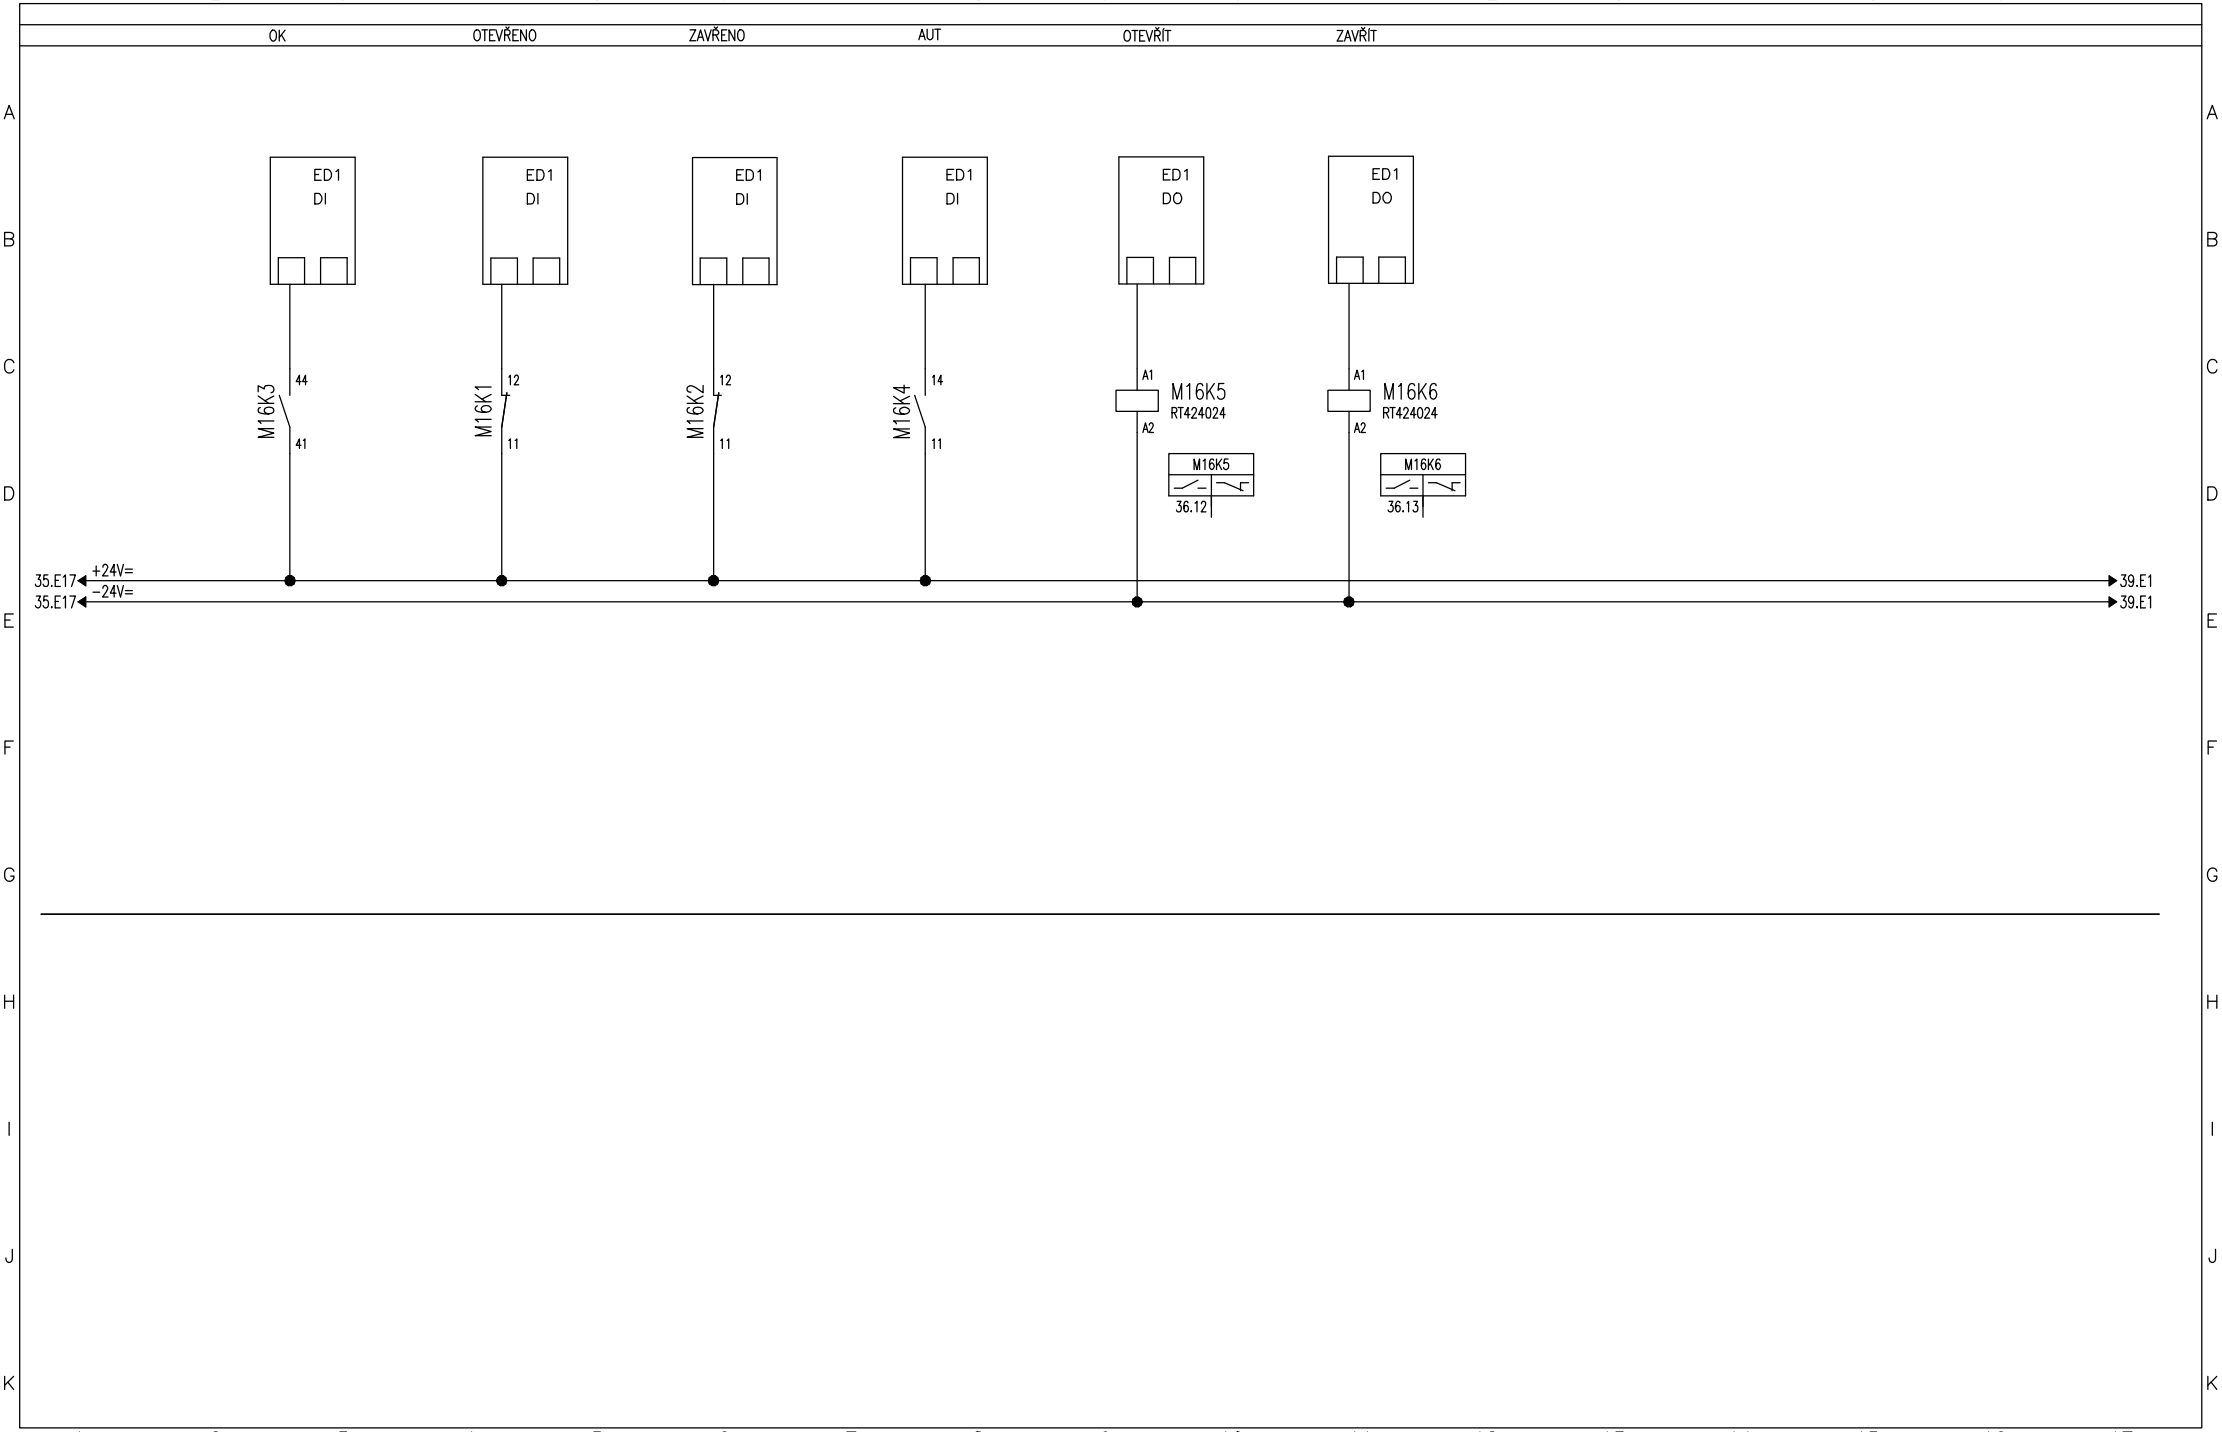

Vypracoval: Čáslavková	AKCE: LUKA NAD JIHLAVOU, ROZŠÍŘENÍ ČOV A ODKANALIZOVÁNÍ MÍSTNÍ ČÁSTI OTÍN Luka nad Jihlavou	DUIS	Investor: Městys Luka nad Jihlavou	Zak.číslo: 1313	A.K.:	Listů: 141
Kontroloval: Ing.Vach			Obsah: Rozváděče RM1	Změna/Datum:	V.č.: D.2.2−2	List: 37
Datum : 10/2024				Měřítko: N		

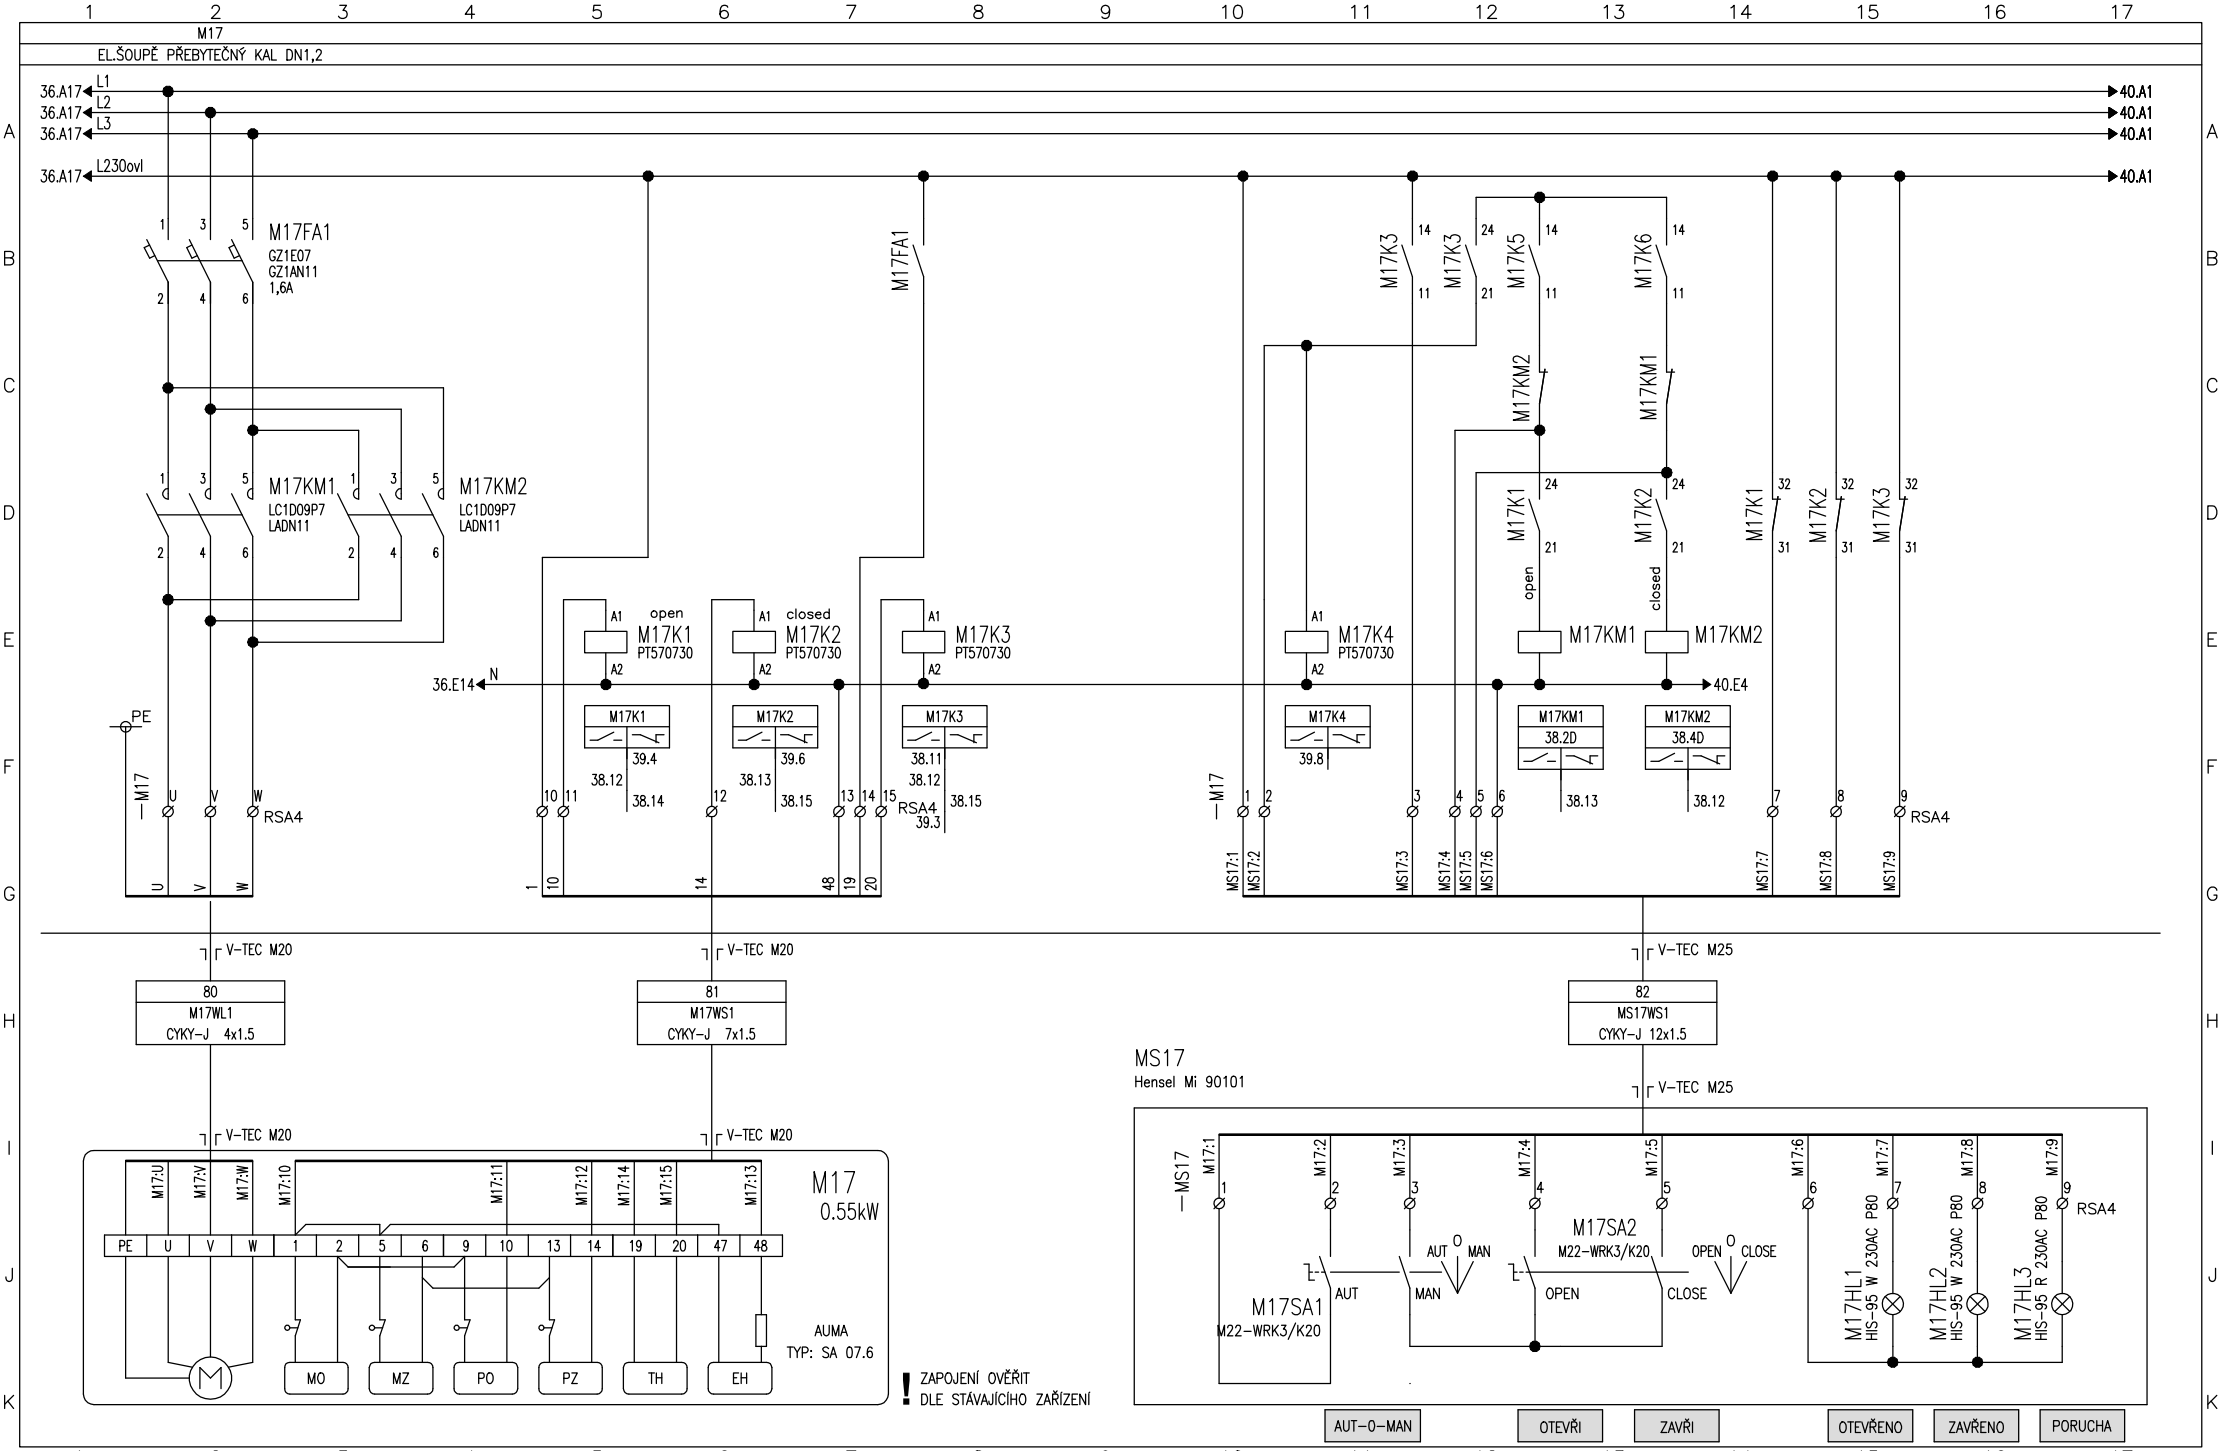

Vypracoval: Čáslavková	AKCE: LUKA NAD JIHLAVOU, ROZŠÍŘENÍ ČOV A ODKANALIZOVÁNÍ MÍSTNÍ ČÁSTI OTÍN Luka nad Jihlavou	DUIS	Investor: Městys Luka nad Jihlavou	Zak.číslo: 1313	A.K.:	Listů: 141
Kontroloval: Ing.Vach			Obsah: Rozváděče RM1	Změna/Datum:	V.č.: D.2.2-2	List: 38
Datum : 10/2024				Měřítko: N		

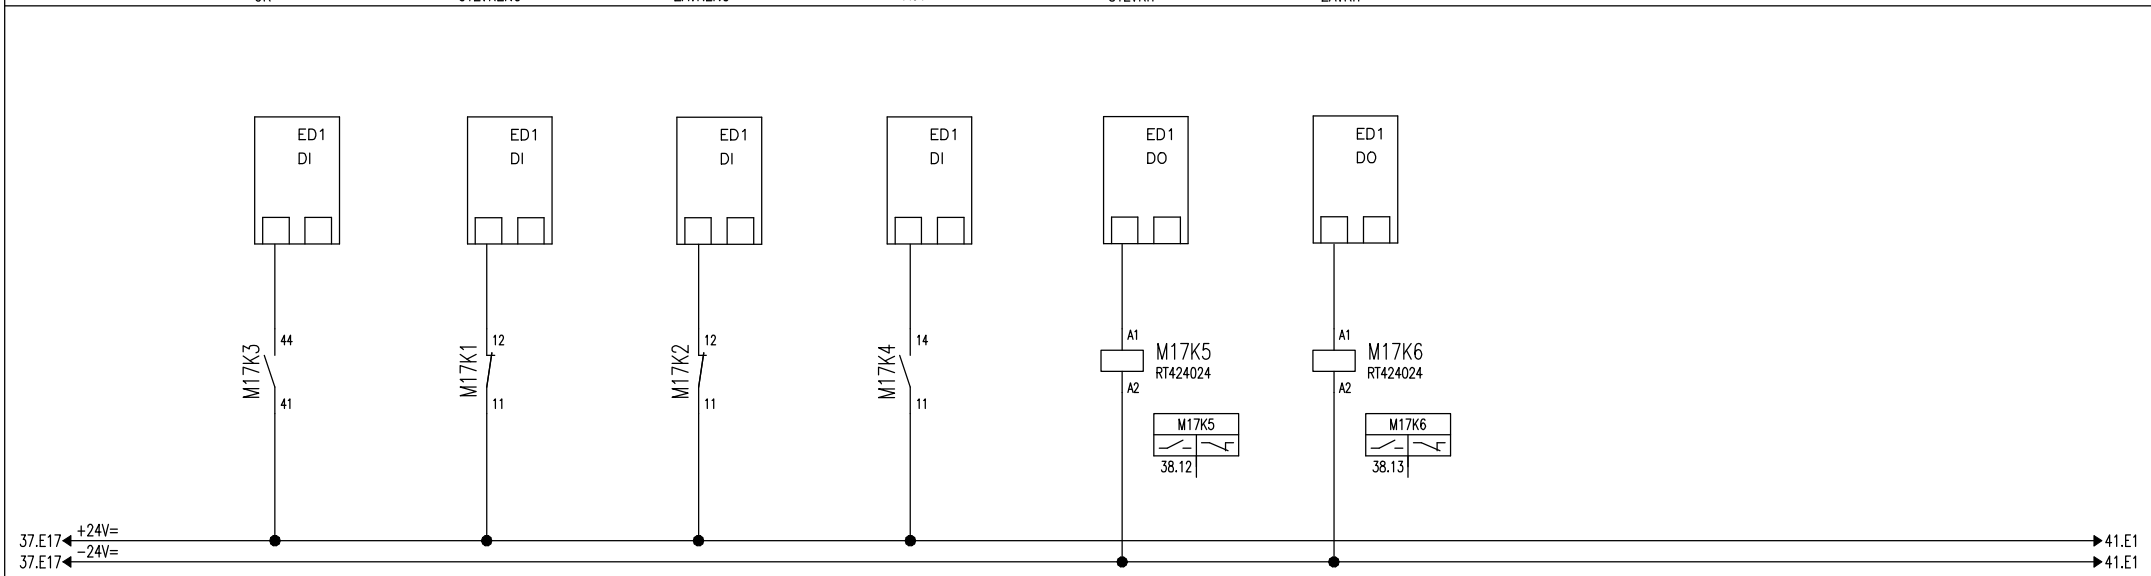

Vypracoval: Čáslavková	AKCE: LUKA NAD JIHLAVOU, ROZŠÍŘENÍ ČOV A ODKANALIZOVÁNÍ MÍSTNÍ ČÁSTI OTÍN Luka nad Jihlavou	DUIS	Investor: Městys Luka nad Jihlavou	Zak.číslo: 1313	A.K.:	Listů: 141
Kontroloval: Ing.Vach			Obsah: Rozváděče RM1	Změna/Datum:	V.č.: D.2.2−2	List: 39
Datum : 10/2024				Měřítko: N		

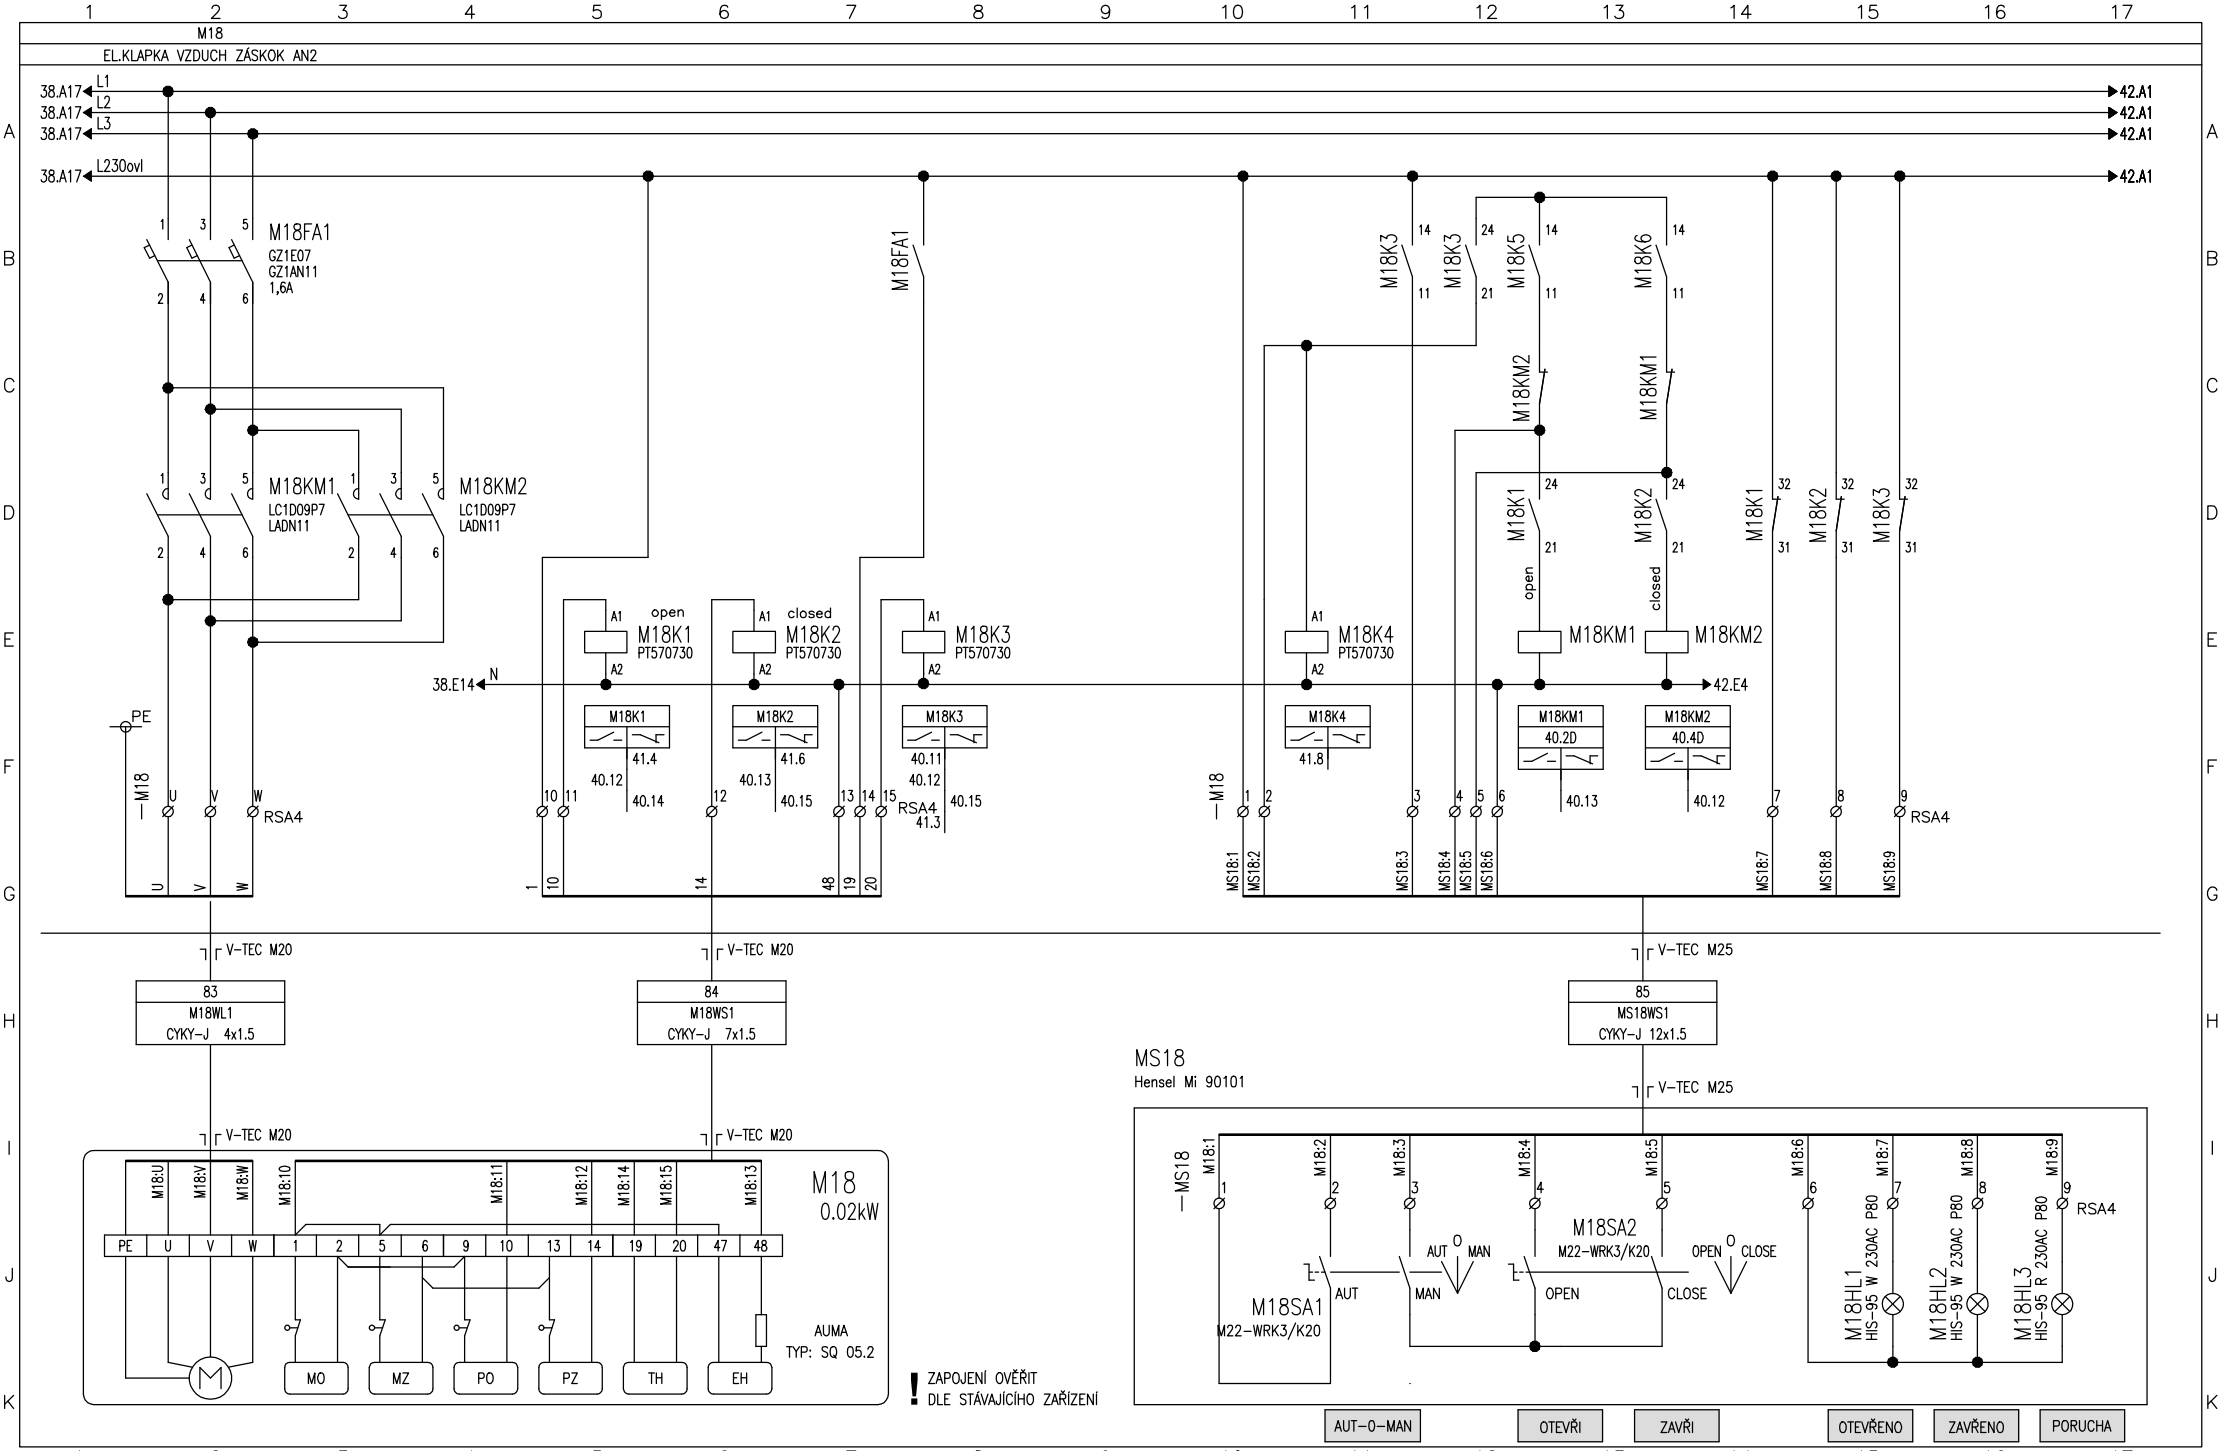

! ZAPOJENÍ OVĚŘIT DLE STÁVAJÍCÍHO ZAŘÍZENÍ

Vypracoval: Čáslavková	AKCE: LUKA NAD JIHLAVOU, ROZŠÍŘENÍ ČOV A ODKANALIZOVÁNÍ MÍSTNÍ ČÁSTI OTÍN Luka nad Jihlavou	DUIS	Investor: Městys Luka nad Jihlavou	Zak.číslo: 1313	A.K.:	Listů: 141
Kontroloval: Ing.Vach			Obsah: Rozváděče RM1	Změna/Datum:	V.č.: D.2.2-2	List: 40
Datum : 10/2024				Měřítko: N		

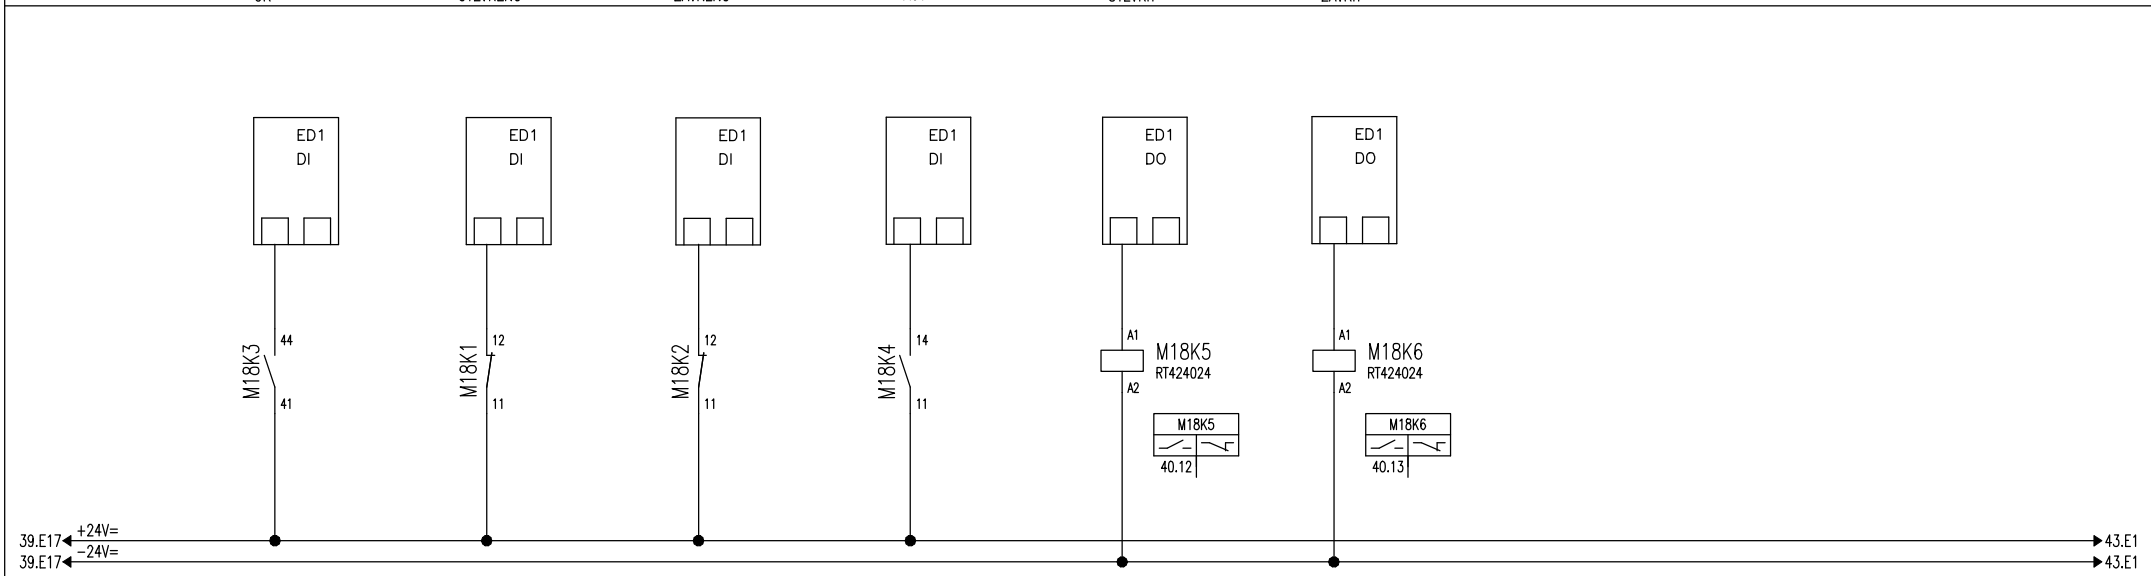

Vypracoval: Čáslavková	AKCE: LUKA NAD JIHLAVOU, ROZŠÍŘENÍ ČOV A ODKANALIZOVÁNÍ MÍSTNÍ ČÁSTI OTÍN Luka nad Jihlavou	DUIS	Investor: Městys Luka nad Jihlavou	Zak.číslo: 1313	A.K.:	Listů: 141
Kontroloval: Ing.Vach			Obsah: Rozváděče RM1	Změna/Datum:	V.č.: D.2.2−2	List: 41
Datum : 10/2024				Měřítko: N		

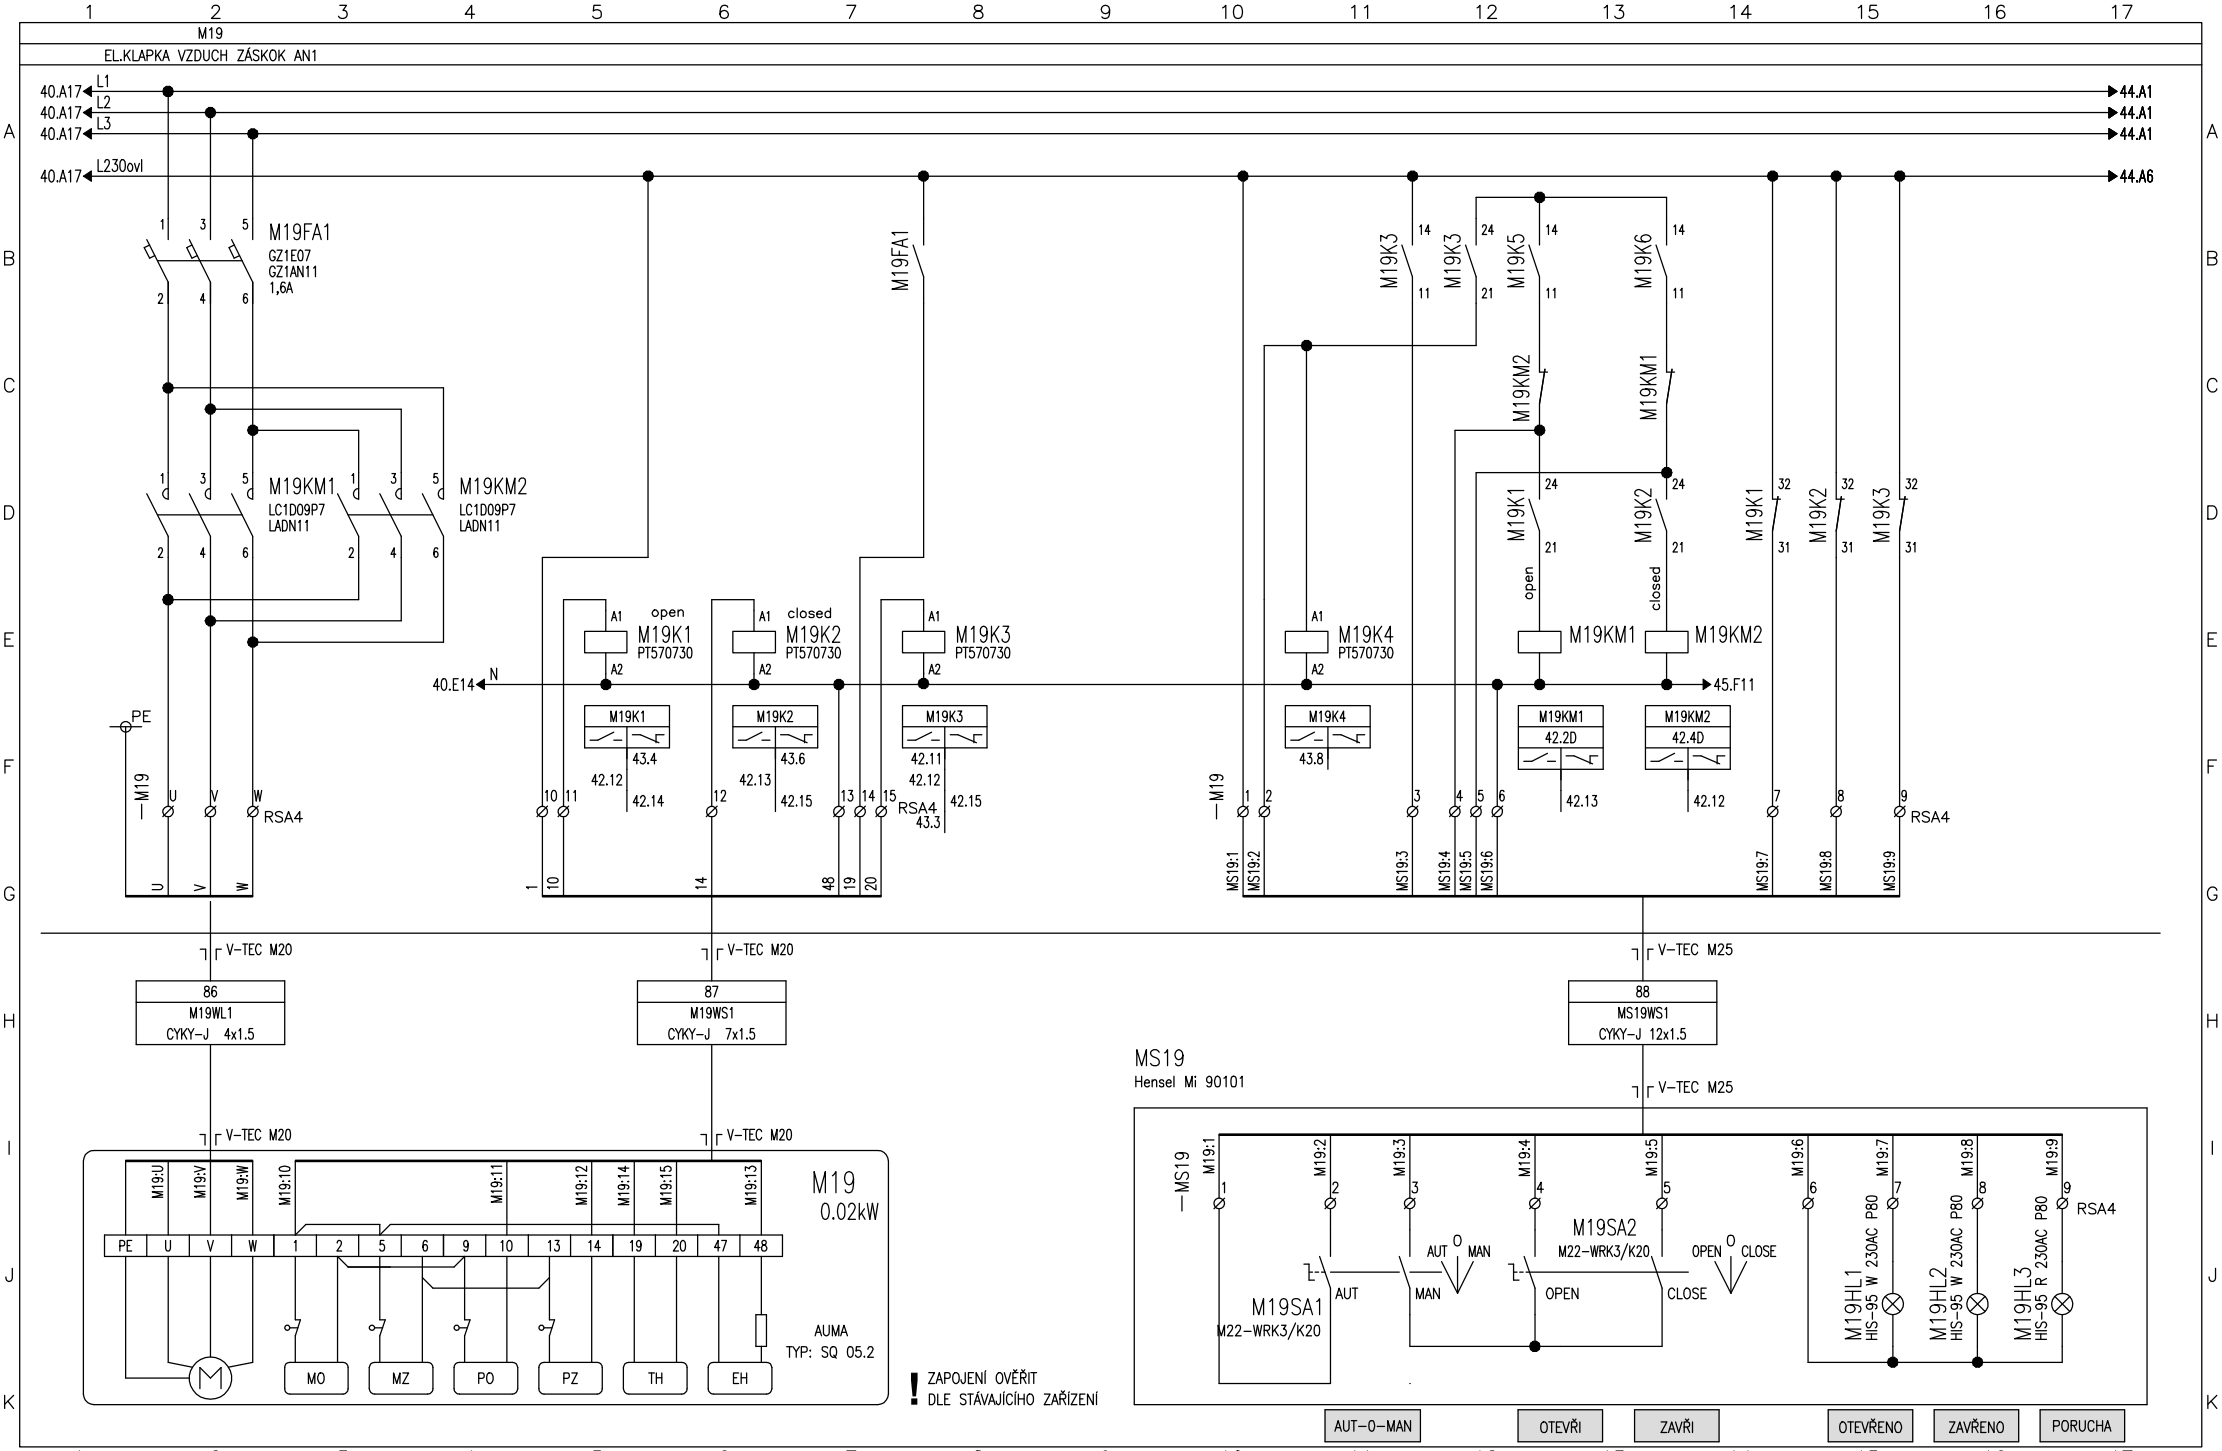

! ZAPOJENÍ OVĚŘIT DLE STÁVAJÍCÍHO ZAŘÍZENÍ

Vypracoval: Čáslavková	AKCE: LUKA NAD JIHLAVOU, ROZŠÍŘENÍ ČOV A ODKANALIZOVÁNÍ MÍSTNÍ ČÁSTI OTÍN Luka nad Jihlavou	DUIS	Investor: Městys Luka nad Jihlavou	Zak.číslo: 1313	A.K.:	Listů: 141
Kontroloval: Ing.Vach			Obsah: Rozváděče RM1	Změna/Datum:	V.č.: D.2.2-2	List: 42
Datum : 10/2024				Měřítko: N		

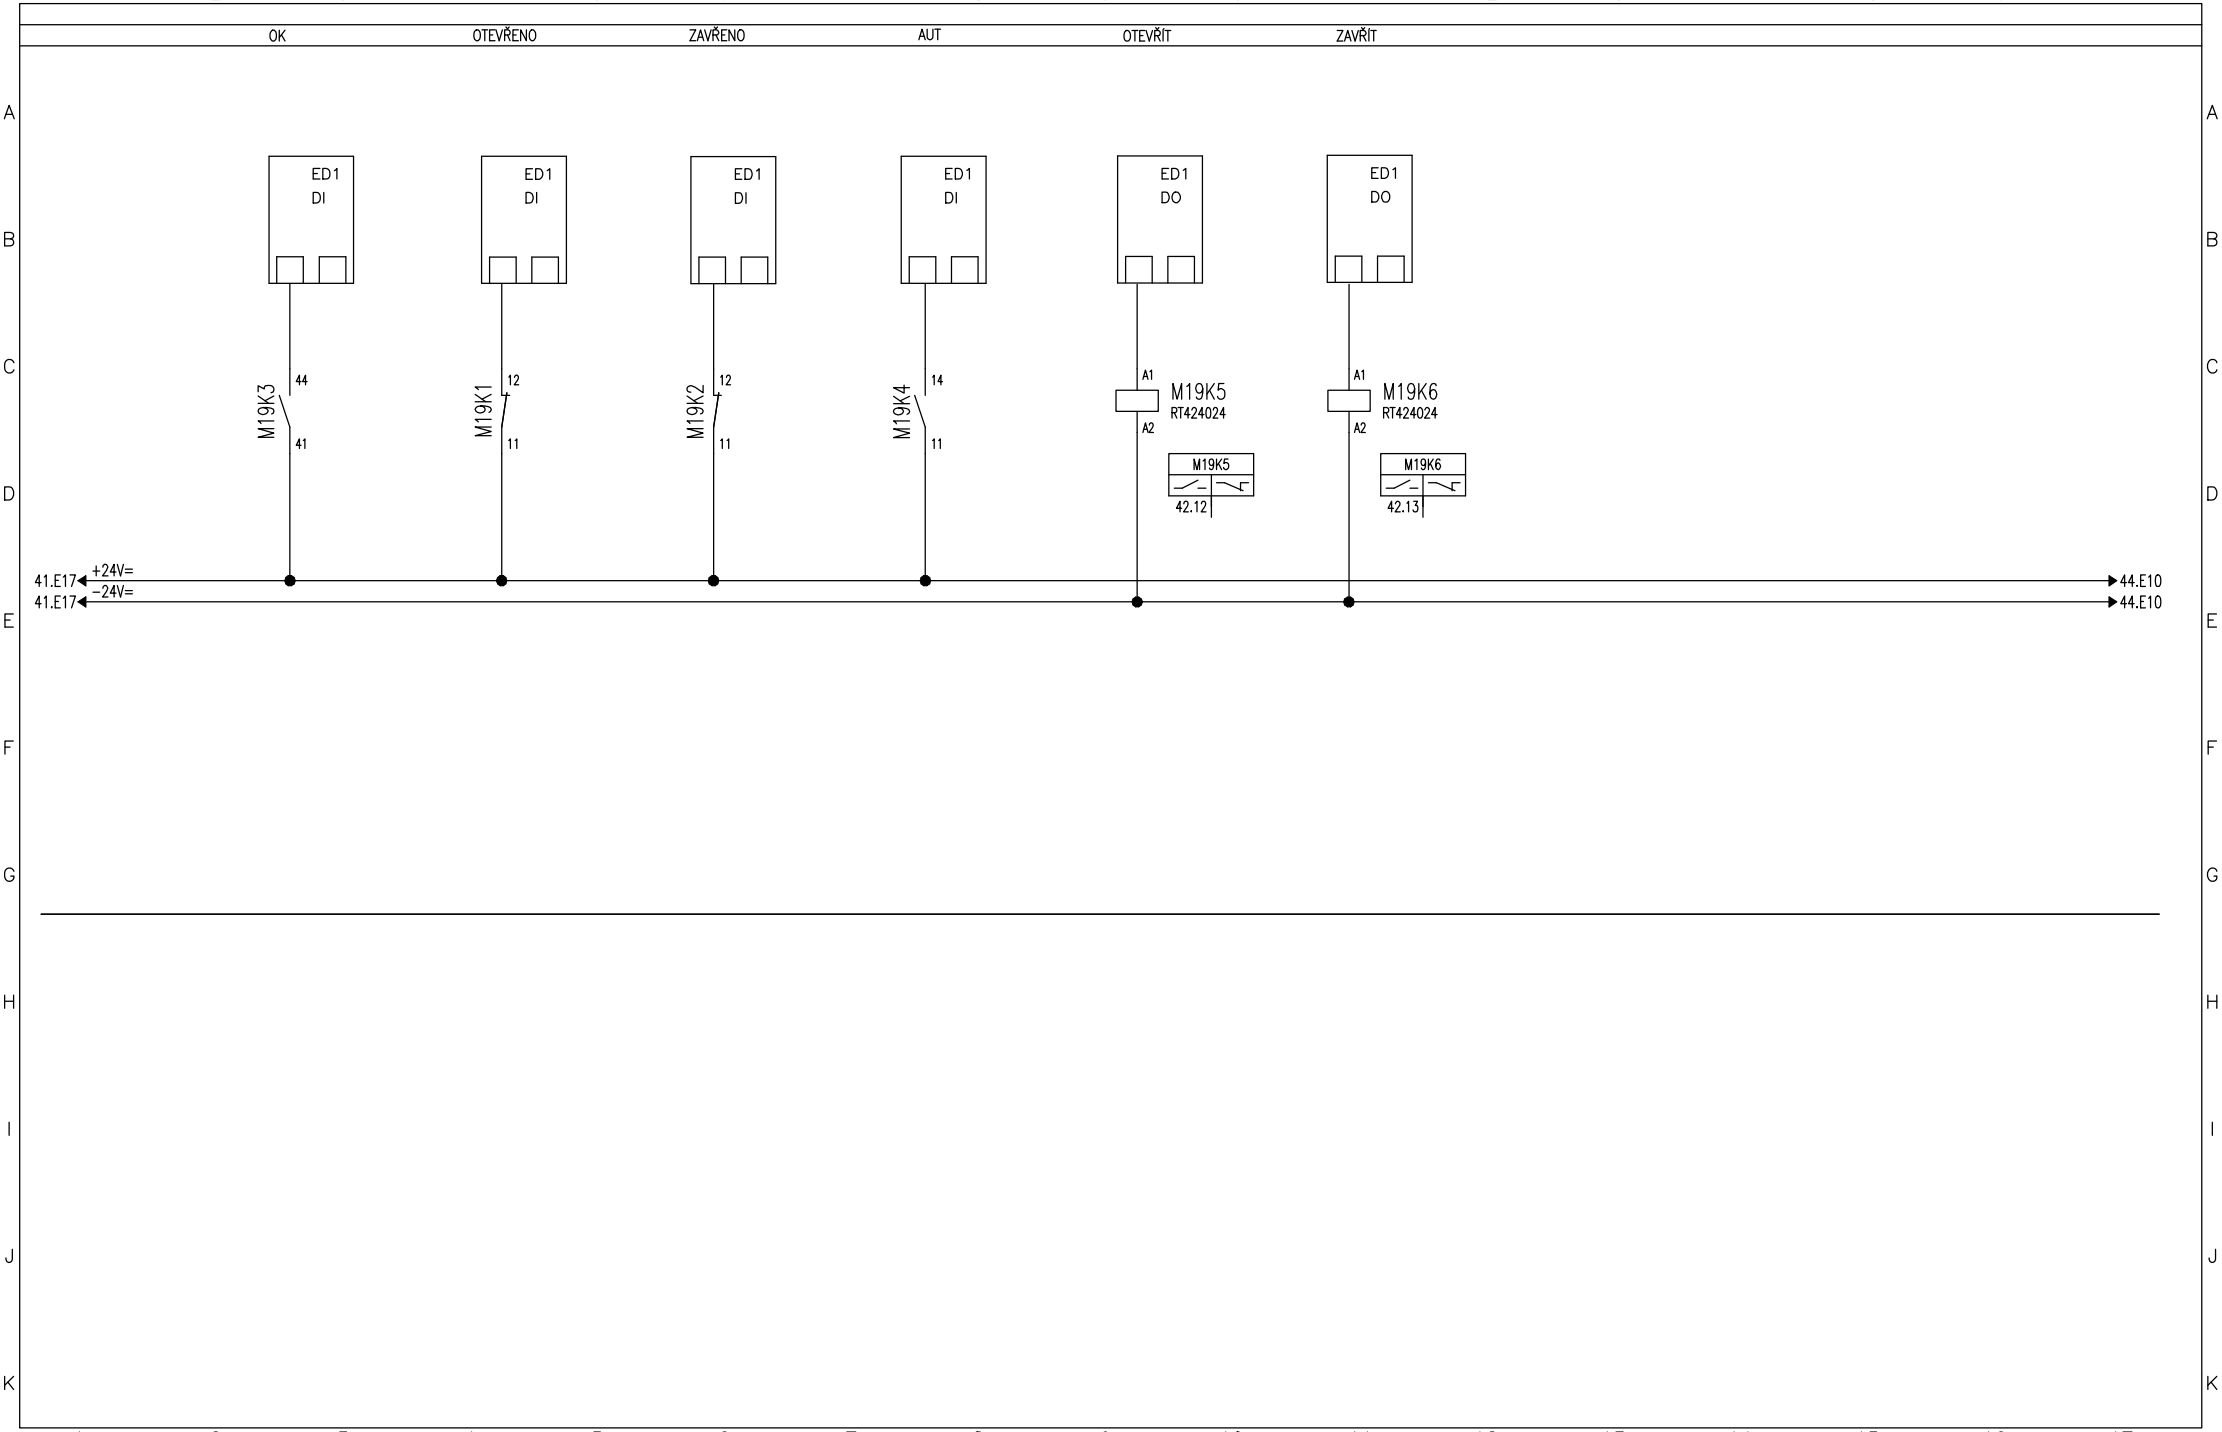

Vypracoval: Čáslavková	AKCE: LUKA NAD JIHLAVOU, ROZŠÍŘENÍ ČOV A ODKANALIZOVÁNÍ MÍSTNÍ ČÁSTI OTÍN Luka nad Jihlavou	DUIS	Investor: Městys Luka nad Jihlavou	Zak.číslo: 1313	A.K.:	Listů: 141
Kontroloval: Ing.Vach			Obsah: Rozváděče RM1	Změna/Datum:	V.č.: D.2.2−2	List: 43
Datum : 10/2024				Měřítko: N		

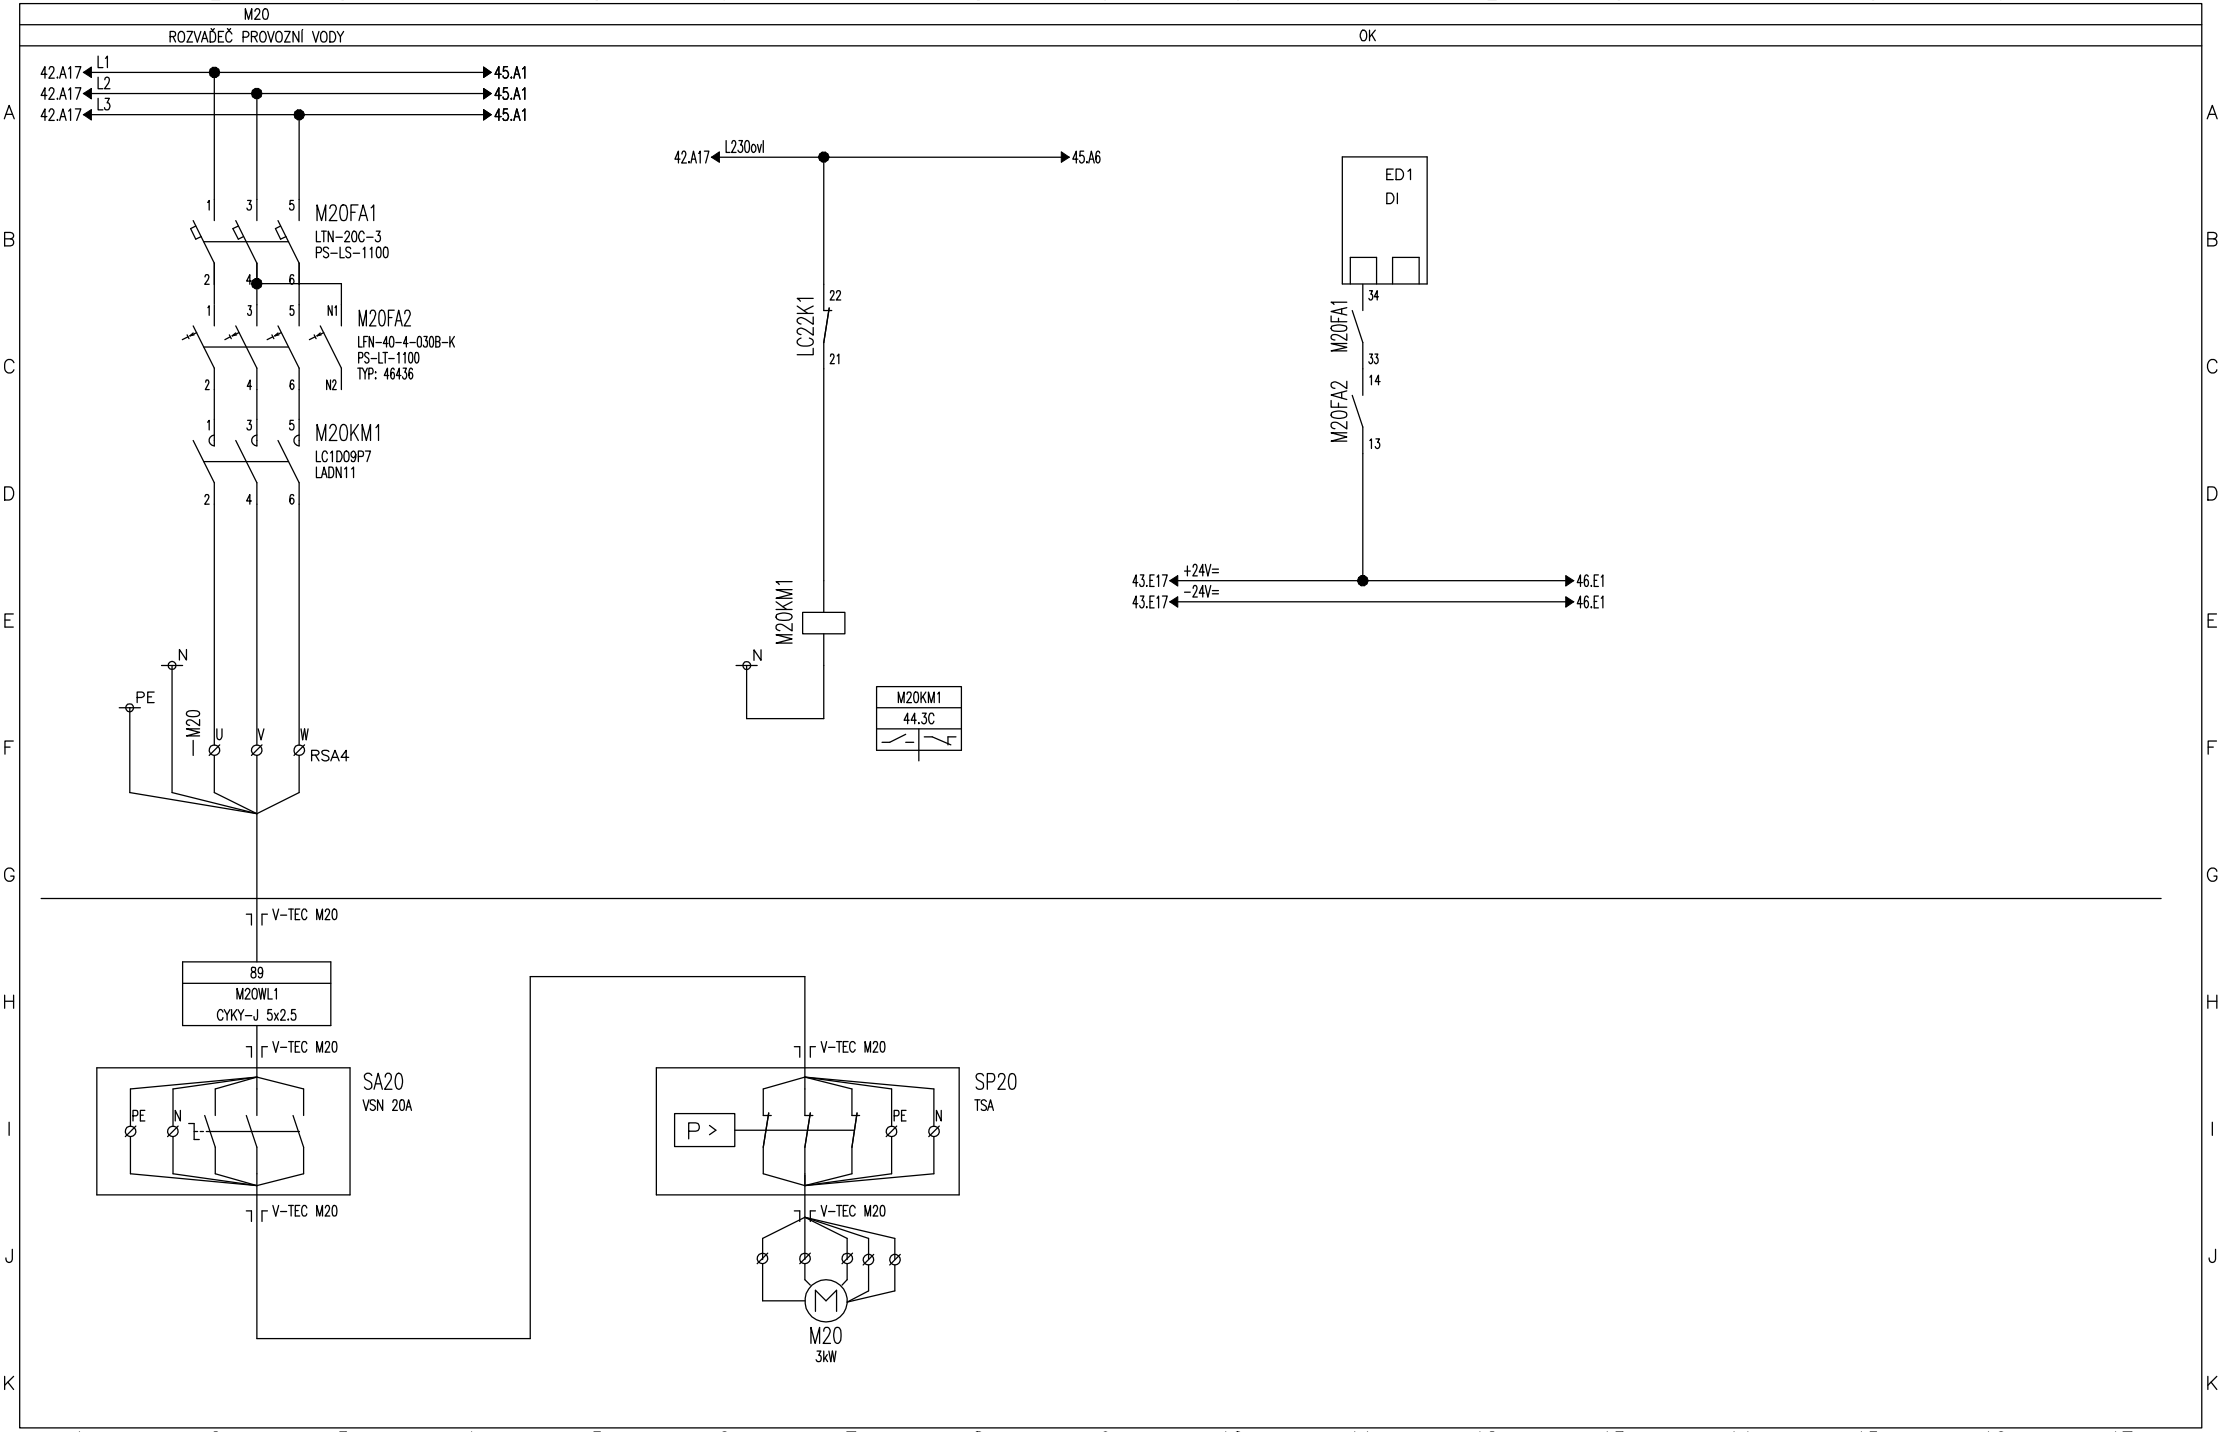

Vypracoval: Čáslavková	AKCE: LUKA NAD JIHLAVOU, ROZŠÍŘENÍ ČOV A ODKANALIZOVÁNÍ MÍSTNÍ ČÁSTI OTÍN Luka nad Jihlavou	DUIS	Investor: Městys Luka nad Jihlavou	Zak.číslo: 1313	A.K.:	Listů: 141
Kontroloval: Ing.Vach			Obsah: Rozváděče RM1	Změna/Datum:	V.č.: D.2.2−2	List: 44
Datum : 10/2024				Měřítko: N		

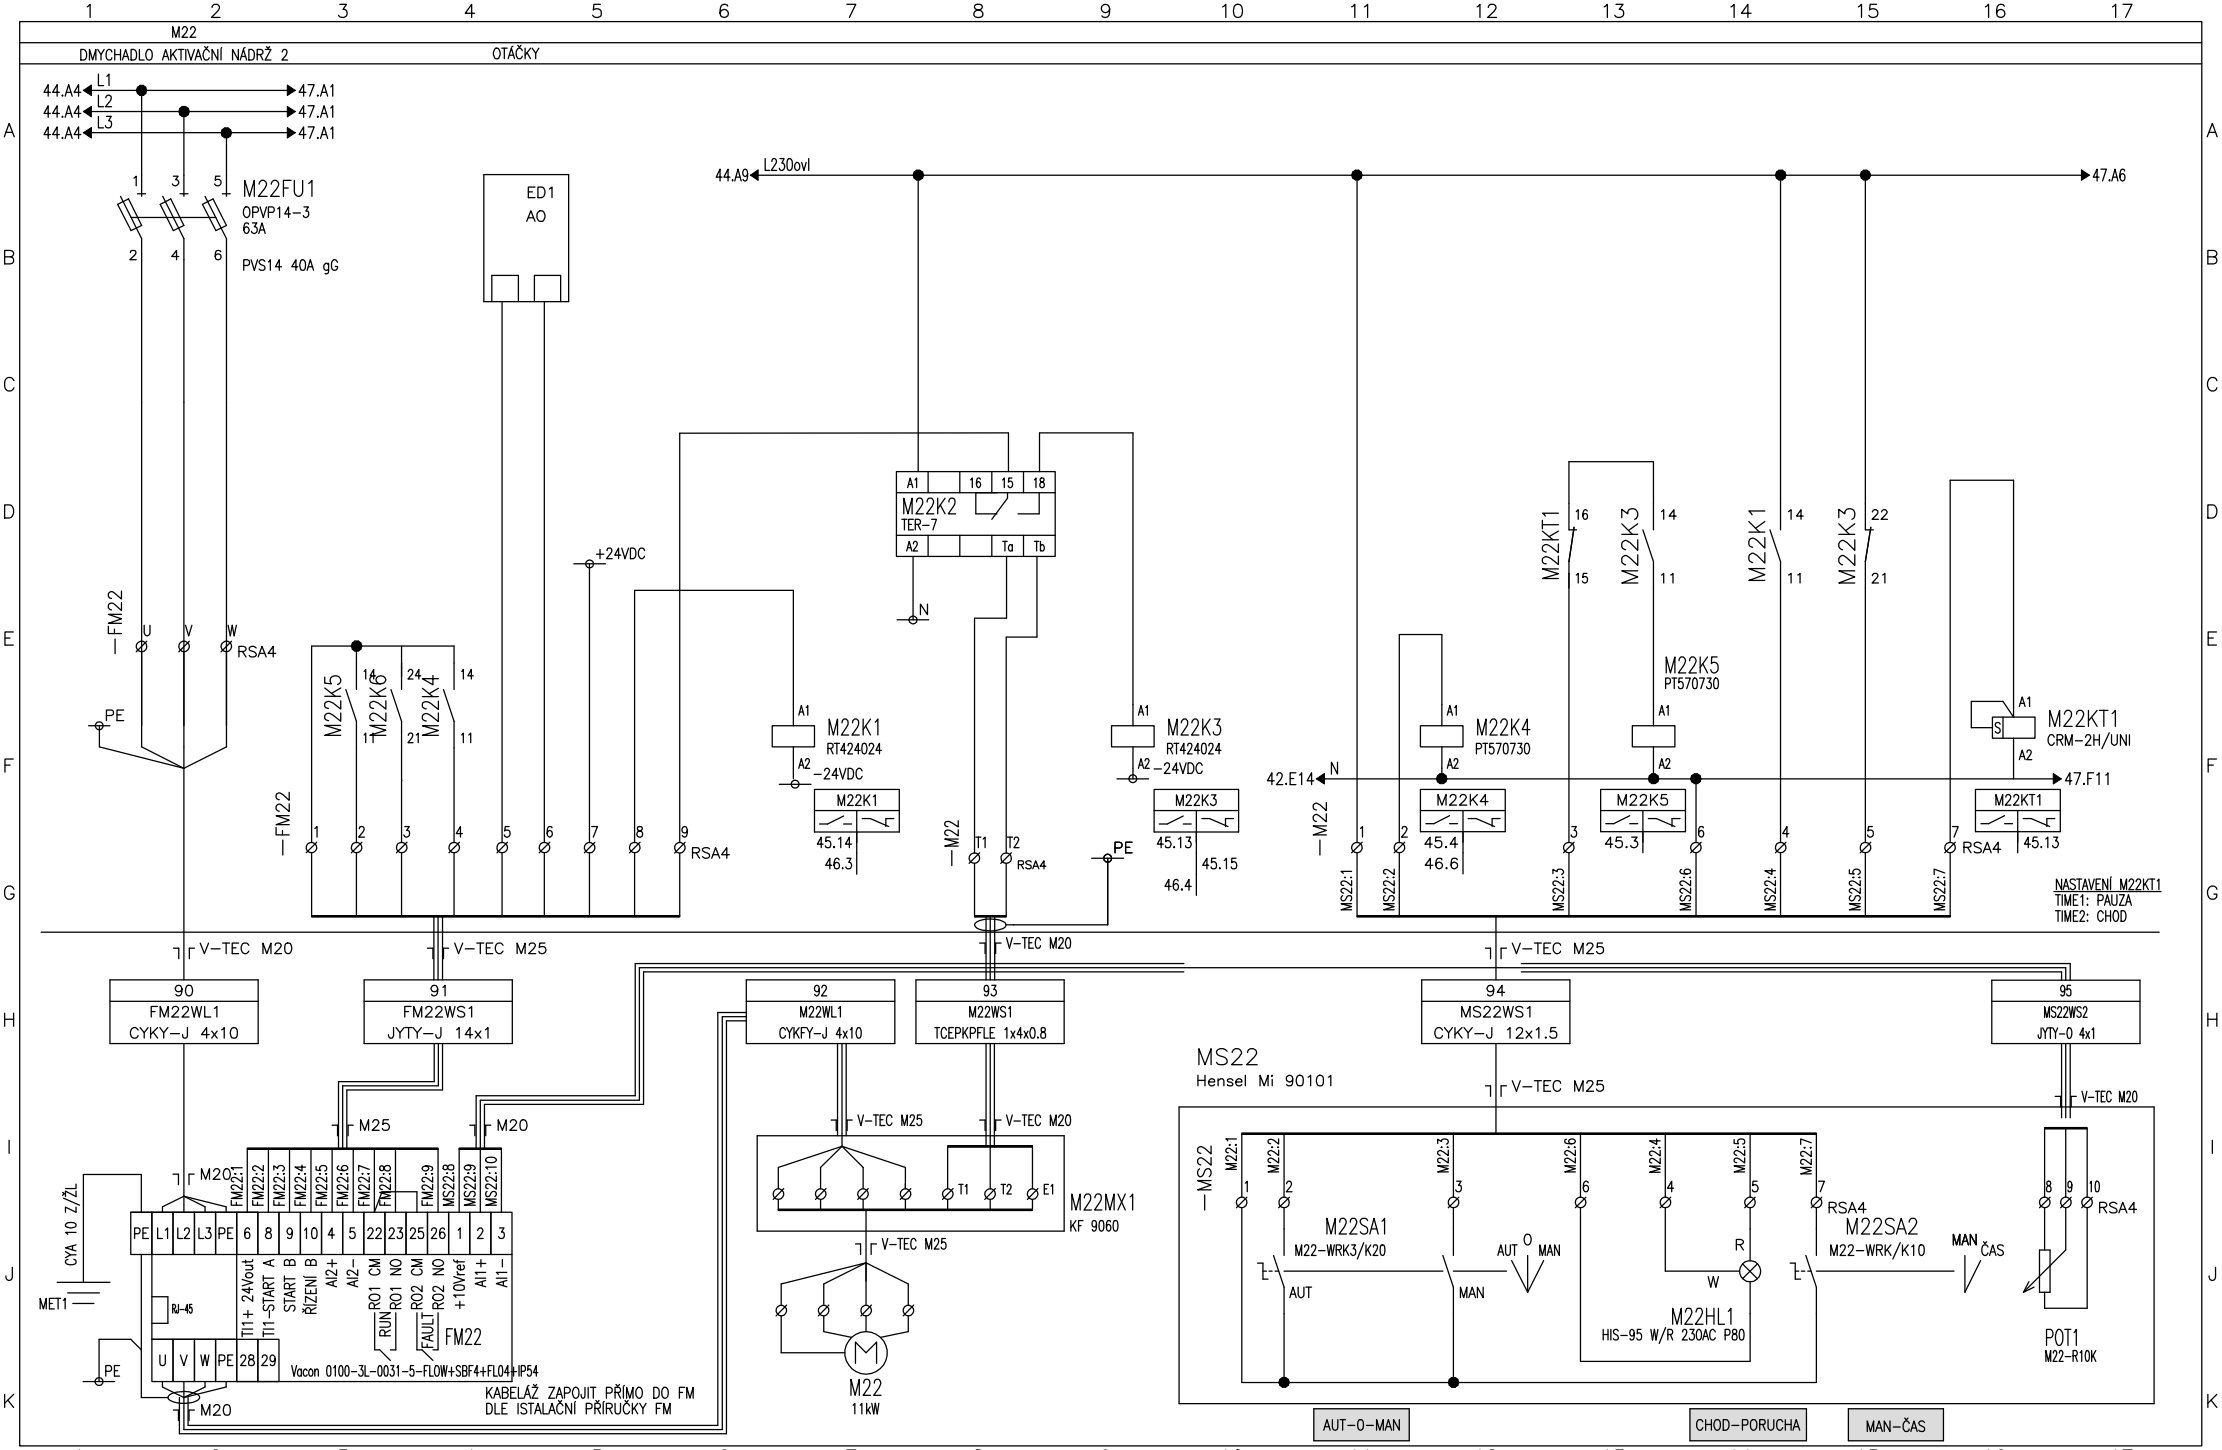

Vypracoval: Čáslavková	AKCE: LUKA NAD JIHLAVOU, ROZŠÍŘENÍ ČOV A ODKANALIZOVÁNÍ MÍSTNÍ ČÁSTI OTÍN Luka nad Jihlavou	DUIS	Investor: Městys Luka nad Jihlavou	Zak.číslo: 1313	A.K.:	Listů: 141
Kontroloval: Ing.Vach			Obsah: Rozváděče RM1	Změna/Datum:	V.č.: D.2.2-2	List: 45
Datum : 10/2024				Měřítko: N		

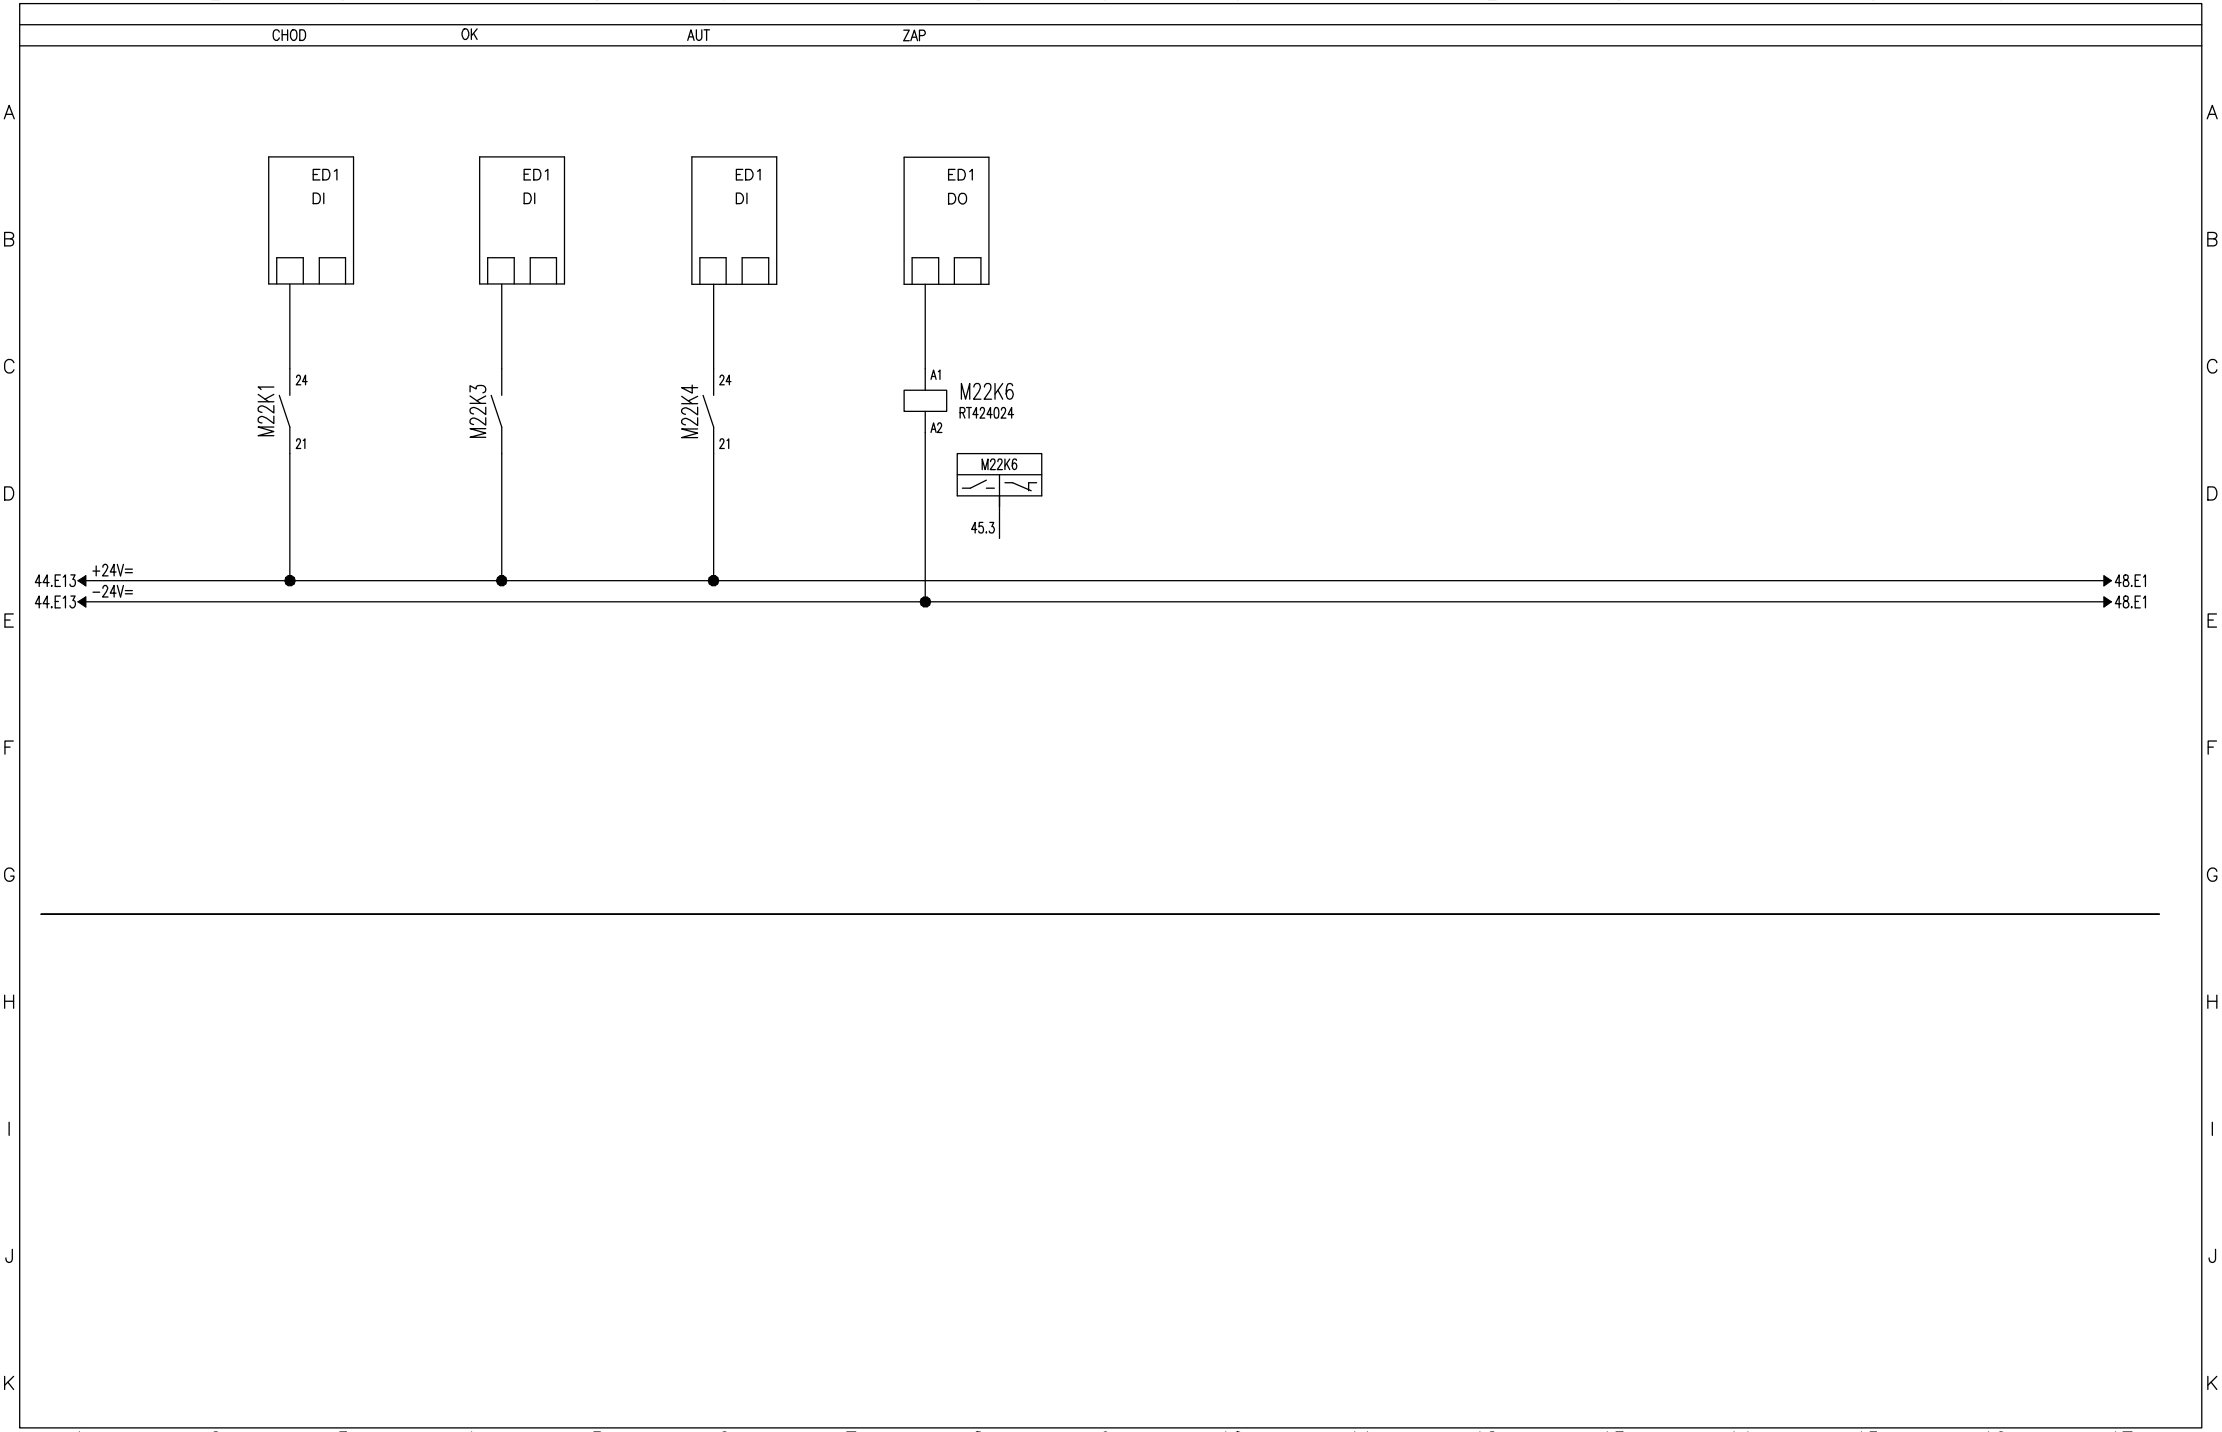

Vypracoval: Čáslavková	AKCE: LUKA NAD JIHLAVOU, ROZŠÍŘENÍ ČOV A ODKANALIZOVÁNÍ MÍSTNÍ ČÁSTI OTÍN Luka nad Jihlavou	DUIS	Investor: Městys Luka nad Jihlavou	Zak.číslo: 1313	A.K.:	Listů: 141
Kontroloval: Ing.Vach			Obsah: Rozváděče RM1	Změna/Datum:	V.č.: D.2.2−2	List: 46
Datum : 10/2024				Měřítko: N		

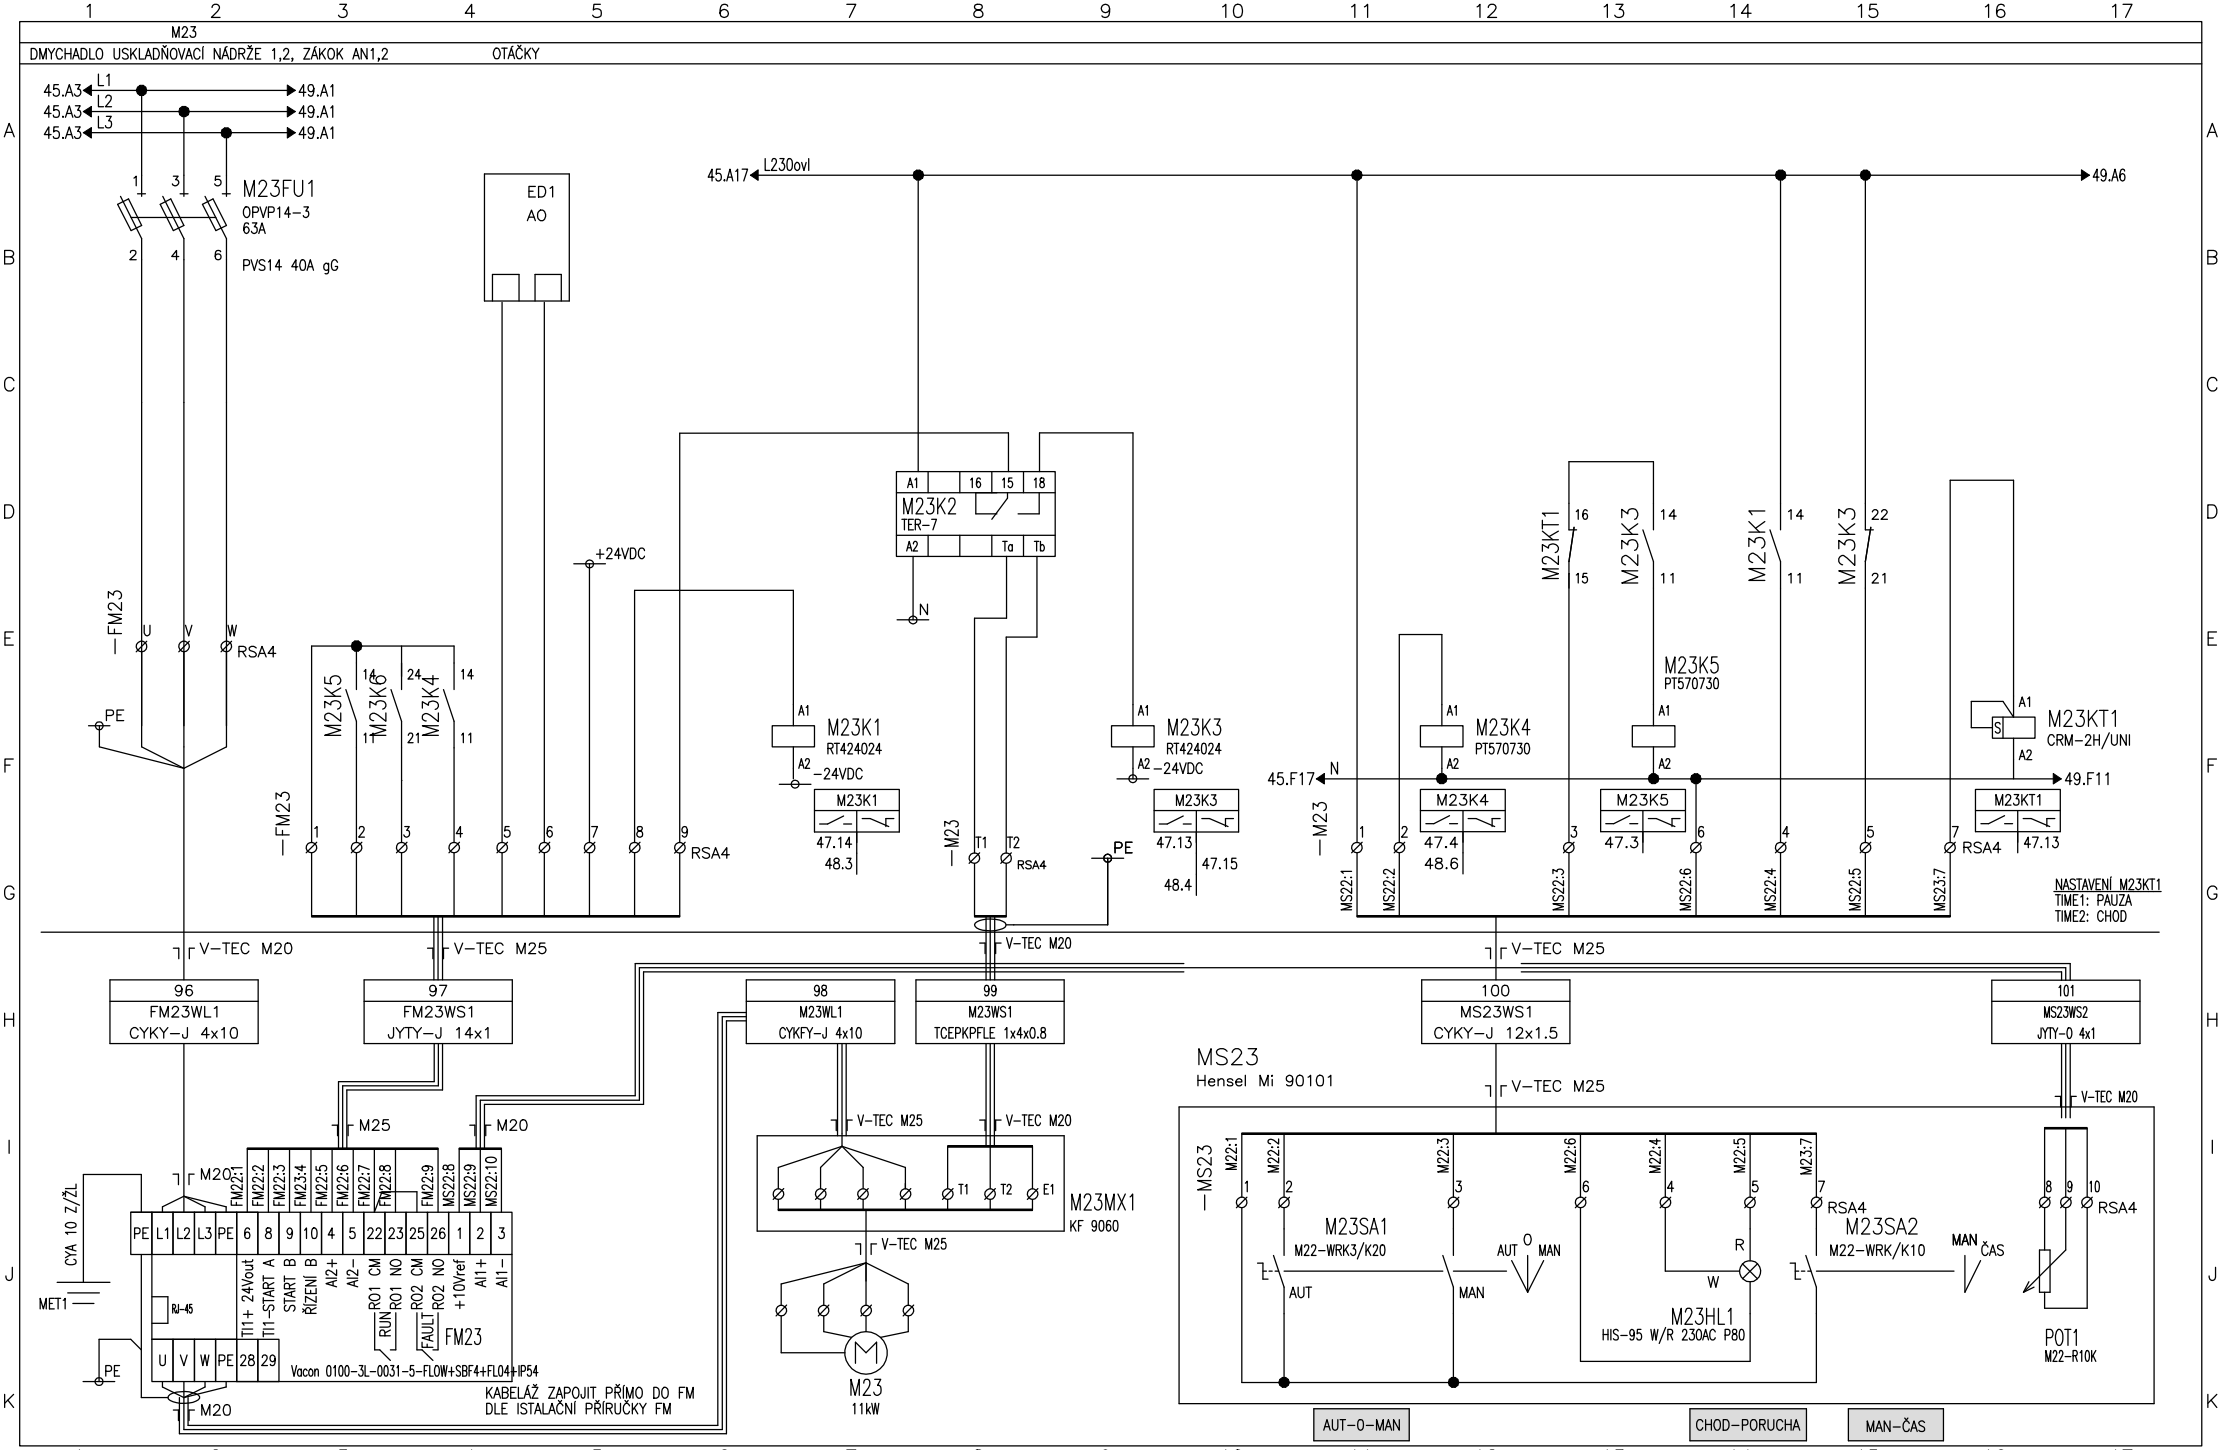

Vypracoval: Čáslavková	AKCE: LUKA NAD JIHLAVOU, ROZŠÍŘENÍ ČOV A ODKANALIZOVÁNÍ MÍSTNÍ ČÁSTI OTÍN Luka nad Jihlavou	DUIS	Investor: Městys Luka nad Jihlavou	Zak.číslo: 1313	A.K.:	Listů: 141
Kontroloval: Ing.Vach			Obsah: Rozváděče RM1	Změna/Datum:	V.č.: D.2.2-2	List: 47
Datum : 10/2024				Měřítko: N		

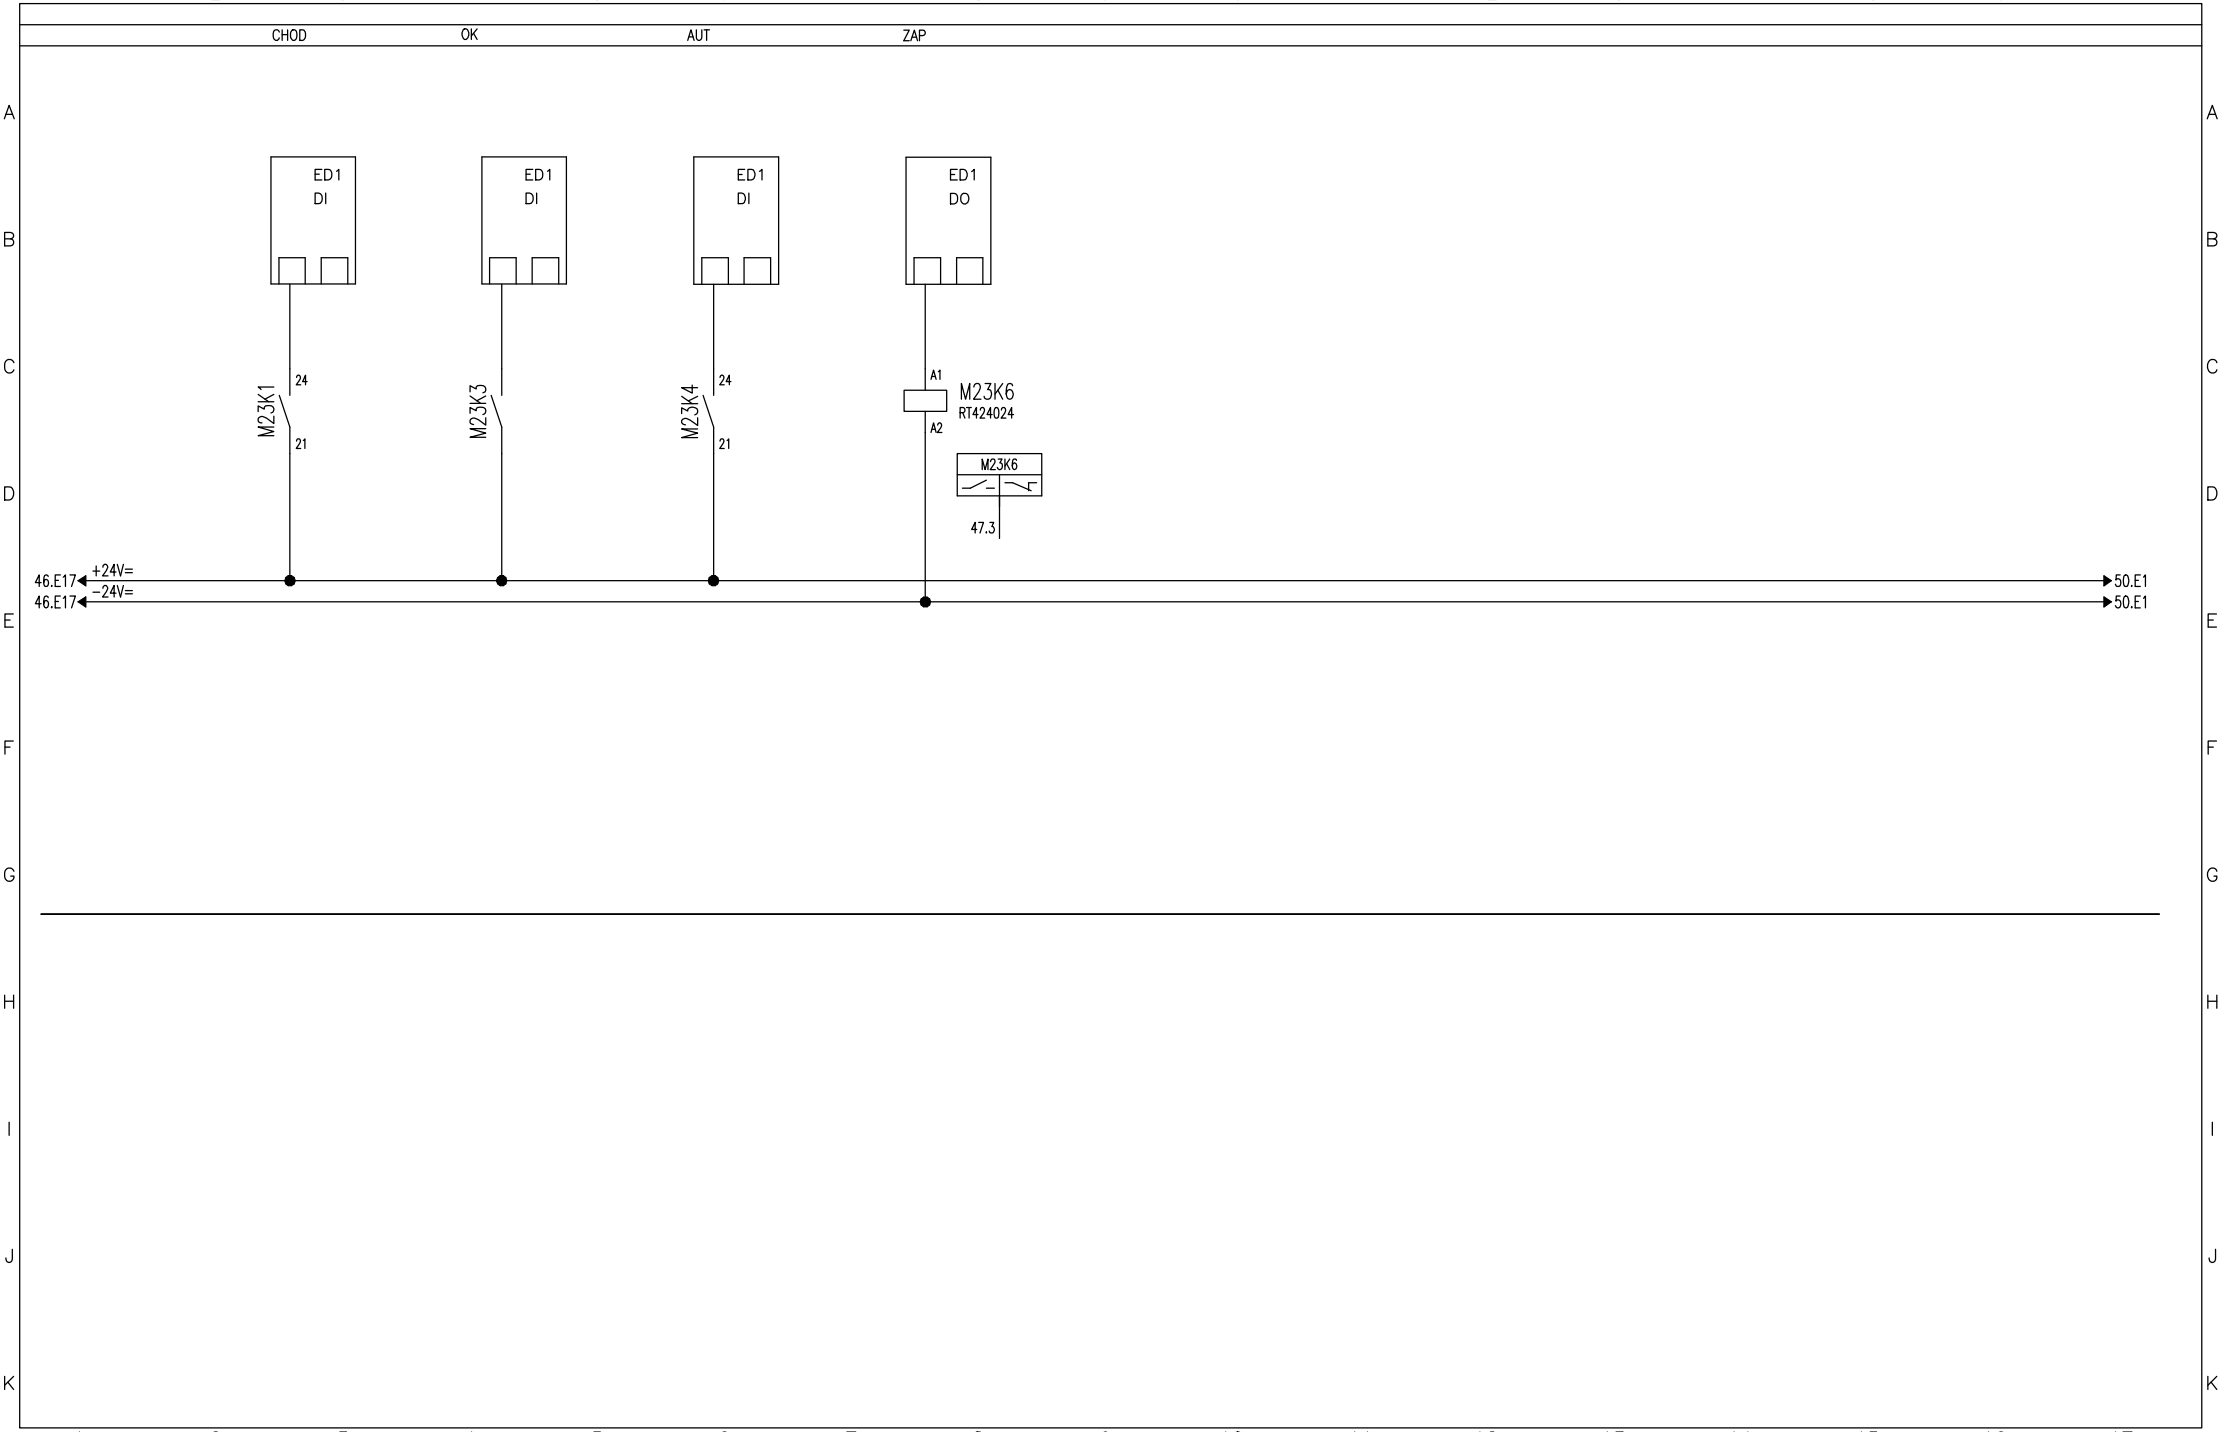

Vypracoval: Čáslavková	AKCE: LUKA NAD JIHLAVOU, ROZŠÍŘENÍ ČOV A ODKANALIZOVÁNÍ MÍSTNÍ ČÁSTI OTÍN Luka nad Jihlavou	DUIS	Investor: Městys Luka nad Jihlavou	Zak.číslo: 1313	A.K.:	Listů: 141
Kontroloval: Ing.Vach			Obsah: Rozváděče RM1	Změna/Datum:	V.č.: D.2.2−2	List: 48
Datum : 10/2024				Měřítko: N		

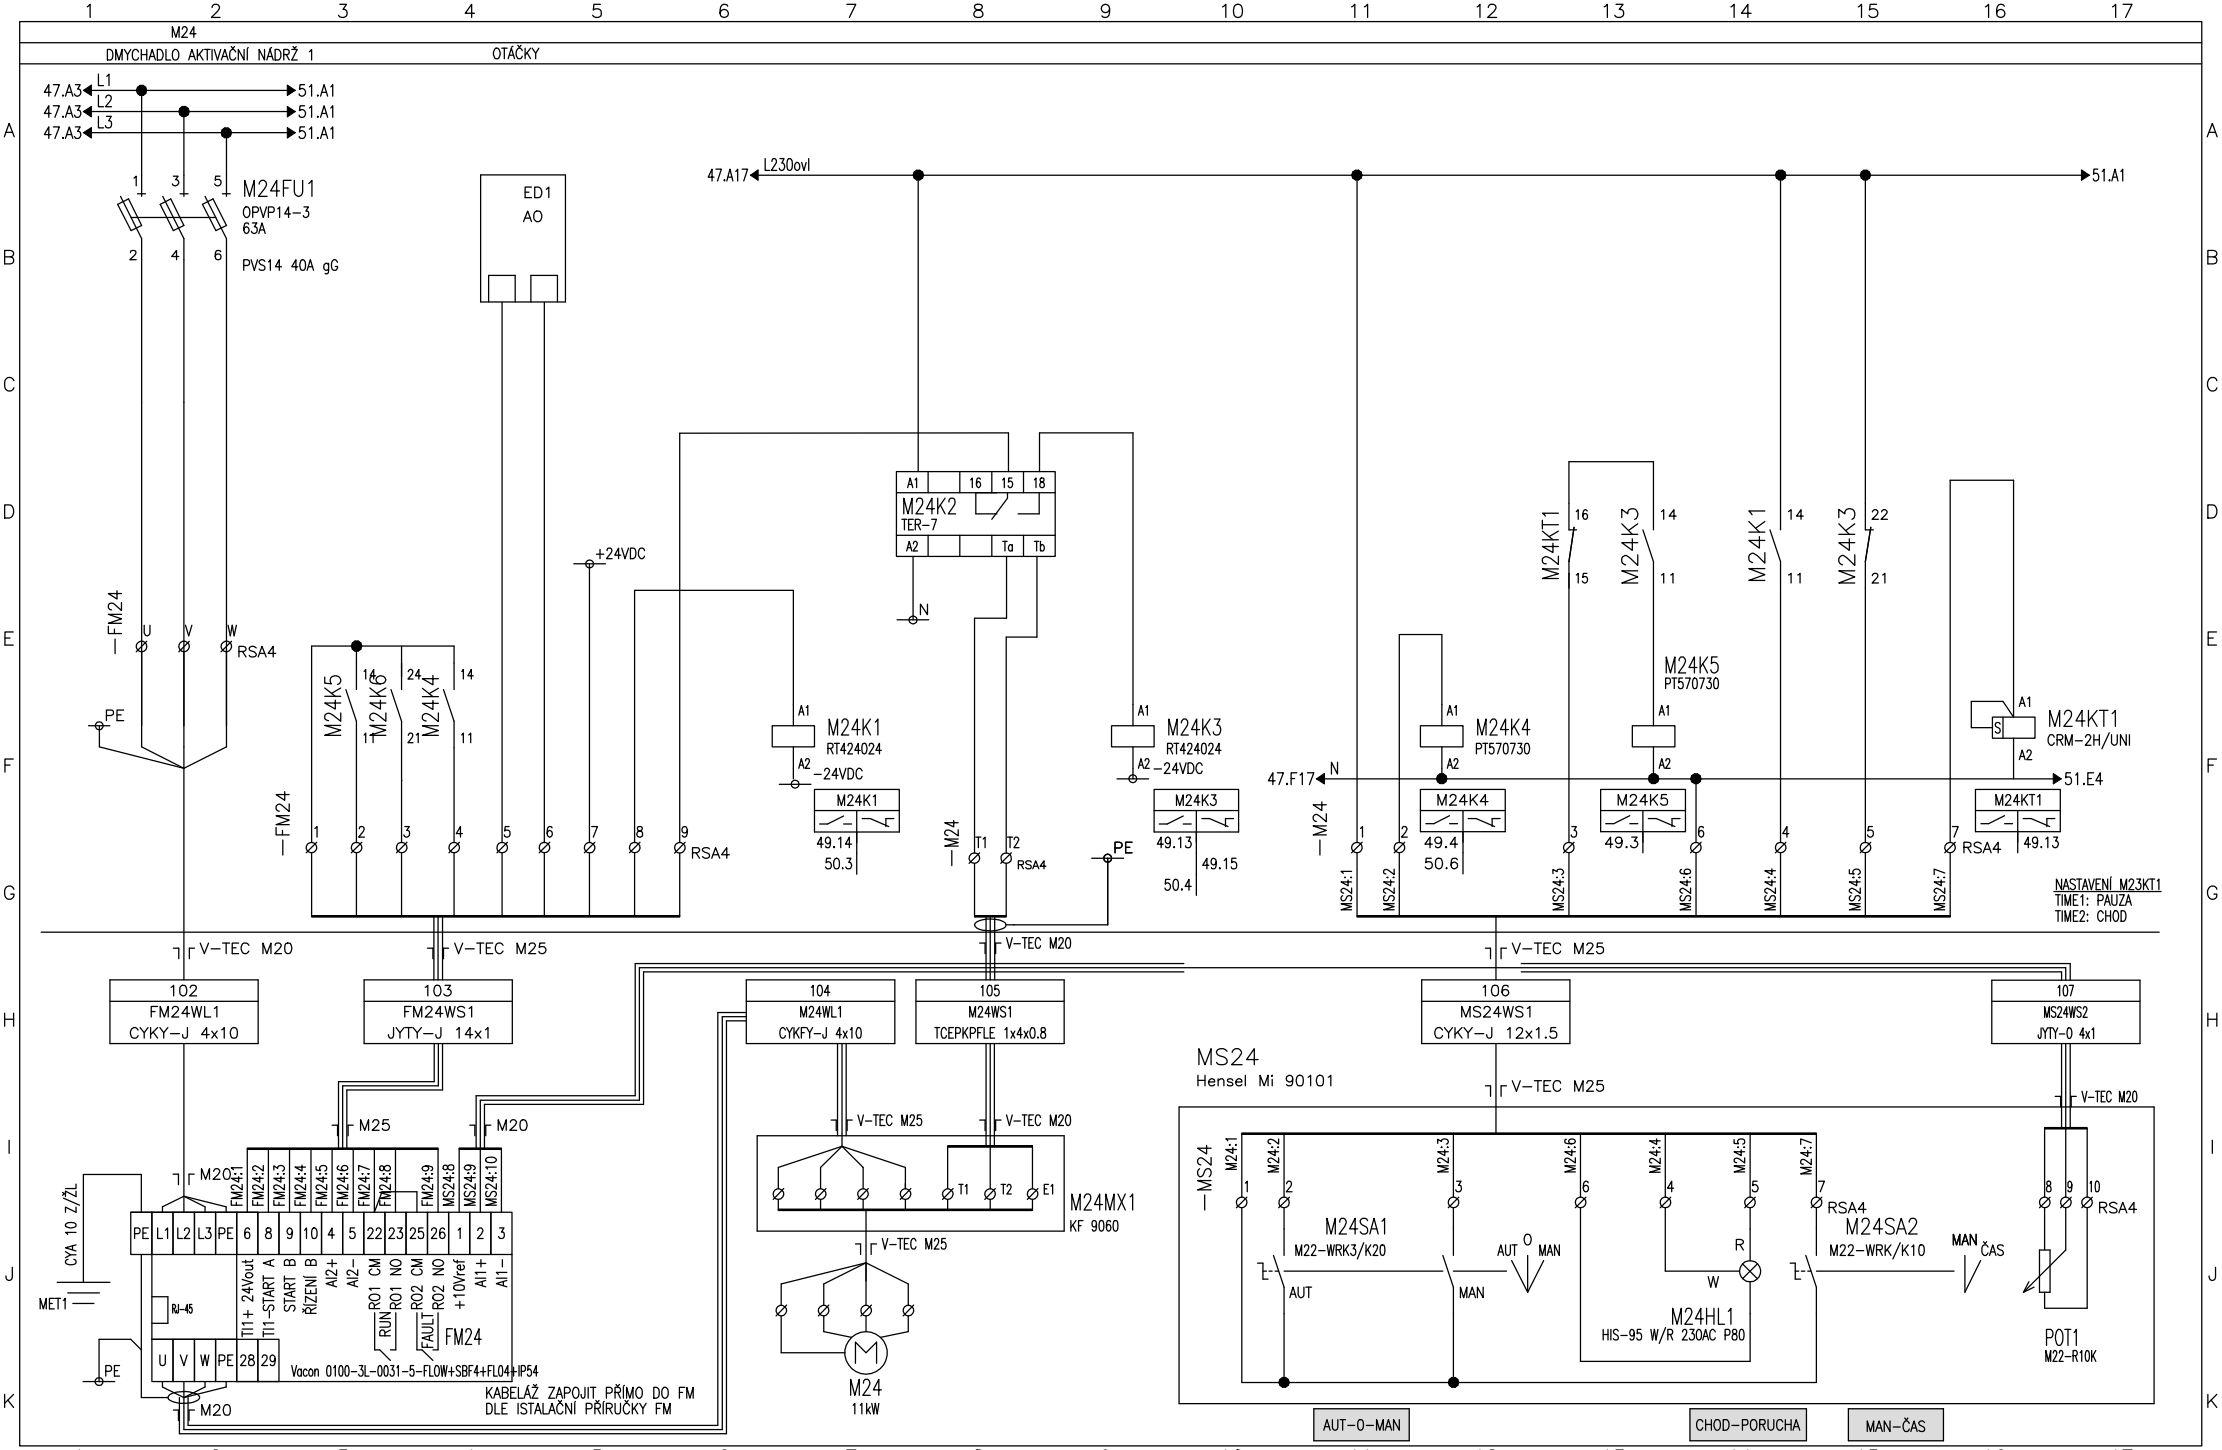

Vypracoval: Čáslavková	AKCE: LUKA NAD JIHLAVOU, ROZŠÍŘENÍ ČOV A ODKANALIZOVÁNÍ MÍSTNÍ ČÁSTI OTÍN Luka nad Jihlavou	DUIS	Investor: Městys Luka nad Jihlavou	Zak.číslo: 1313	A.K.:	Listů: 141
Kontroloval: Ing.Vach			Obsah: Rozváděče RM1	Změna/Datum:	V.č.: D.2.2-2	List: 49
Datum : 10/2024				Měřítko: N		

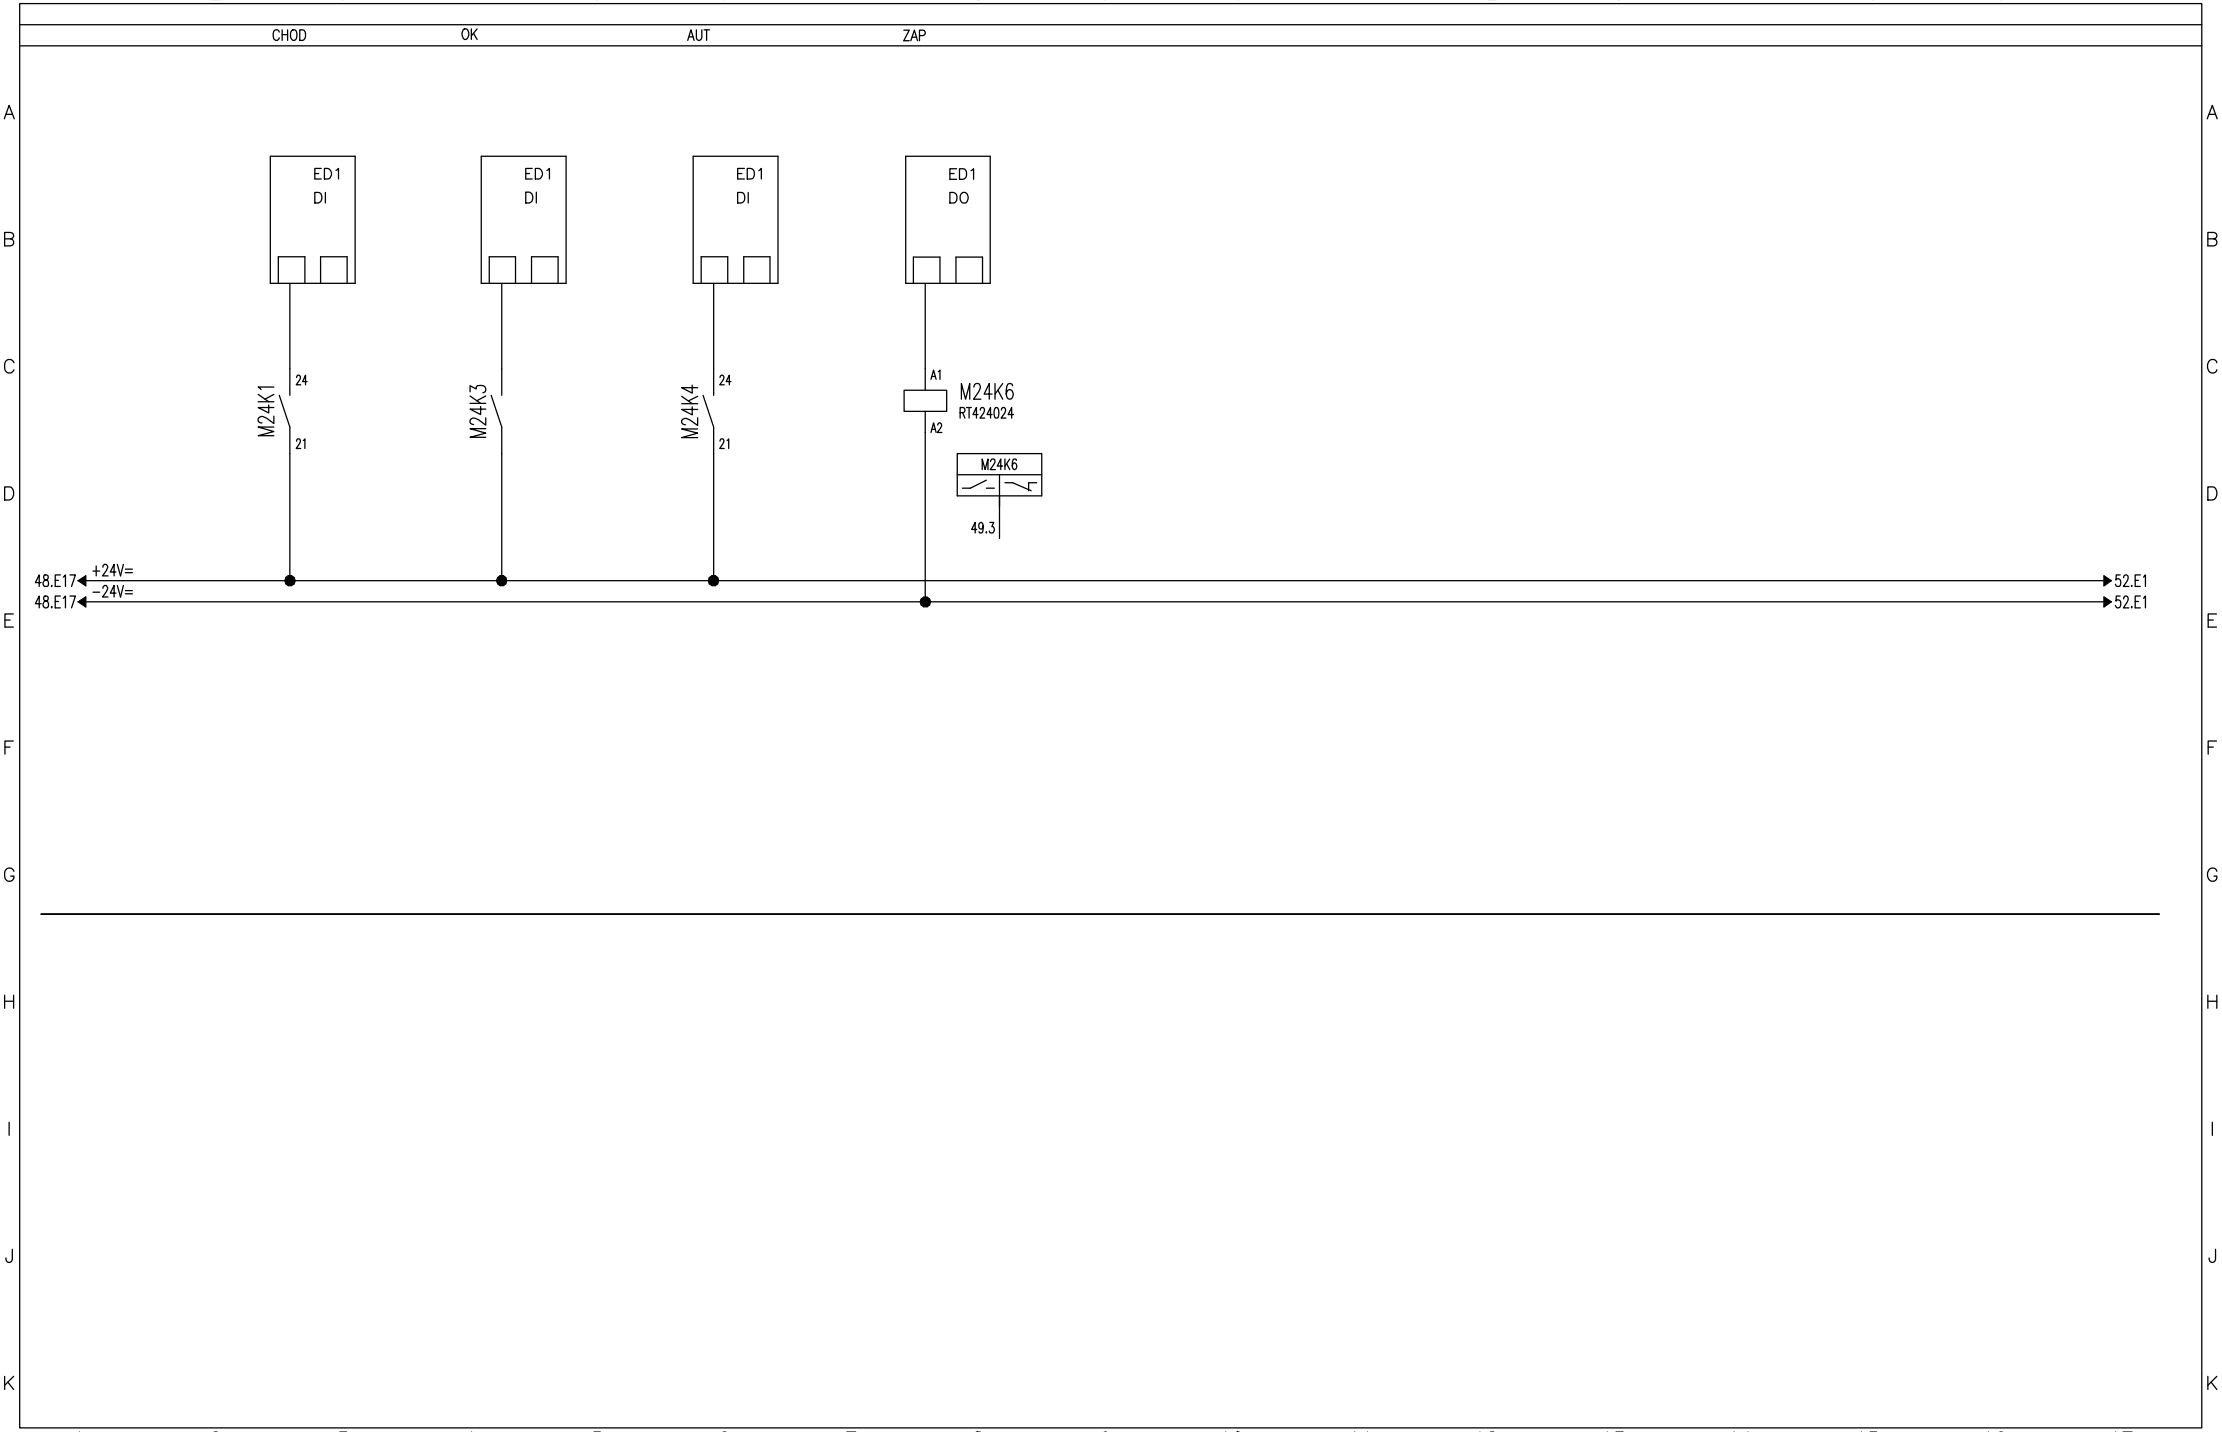

Vypracoval: Čáslavková	AKCE: LUKA NAD JIHLAVOU, ROZŠÍŘENÍ ČOV A ODKANALIZOVÁNÍ MÍSTNÍ ČÁSTI OTÍN Luka nad Jihlavou	DUIS	Investor: Městys Luka nad Jihlavou	Zak.číslo: 1313	A.K.:	Listů: 141
Kontroloval: Ing.Vach			Obsah: Rozváděče RM1	Změna/Datum:	V.č.: D.2.2−2	List: 50
Datum : 10/2024				Měřítko: N		

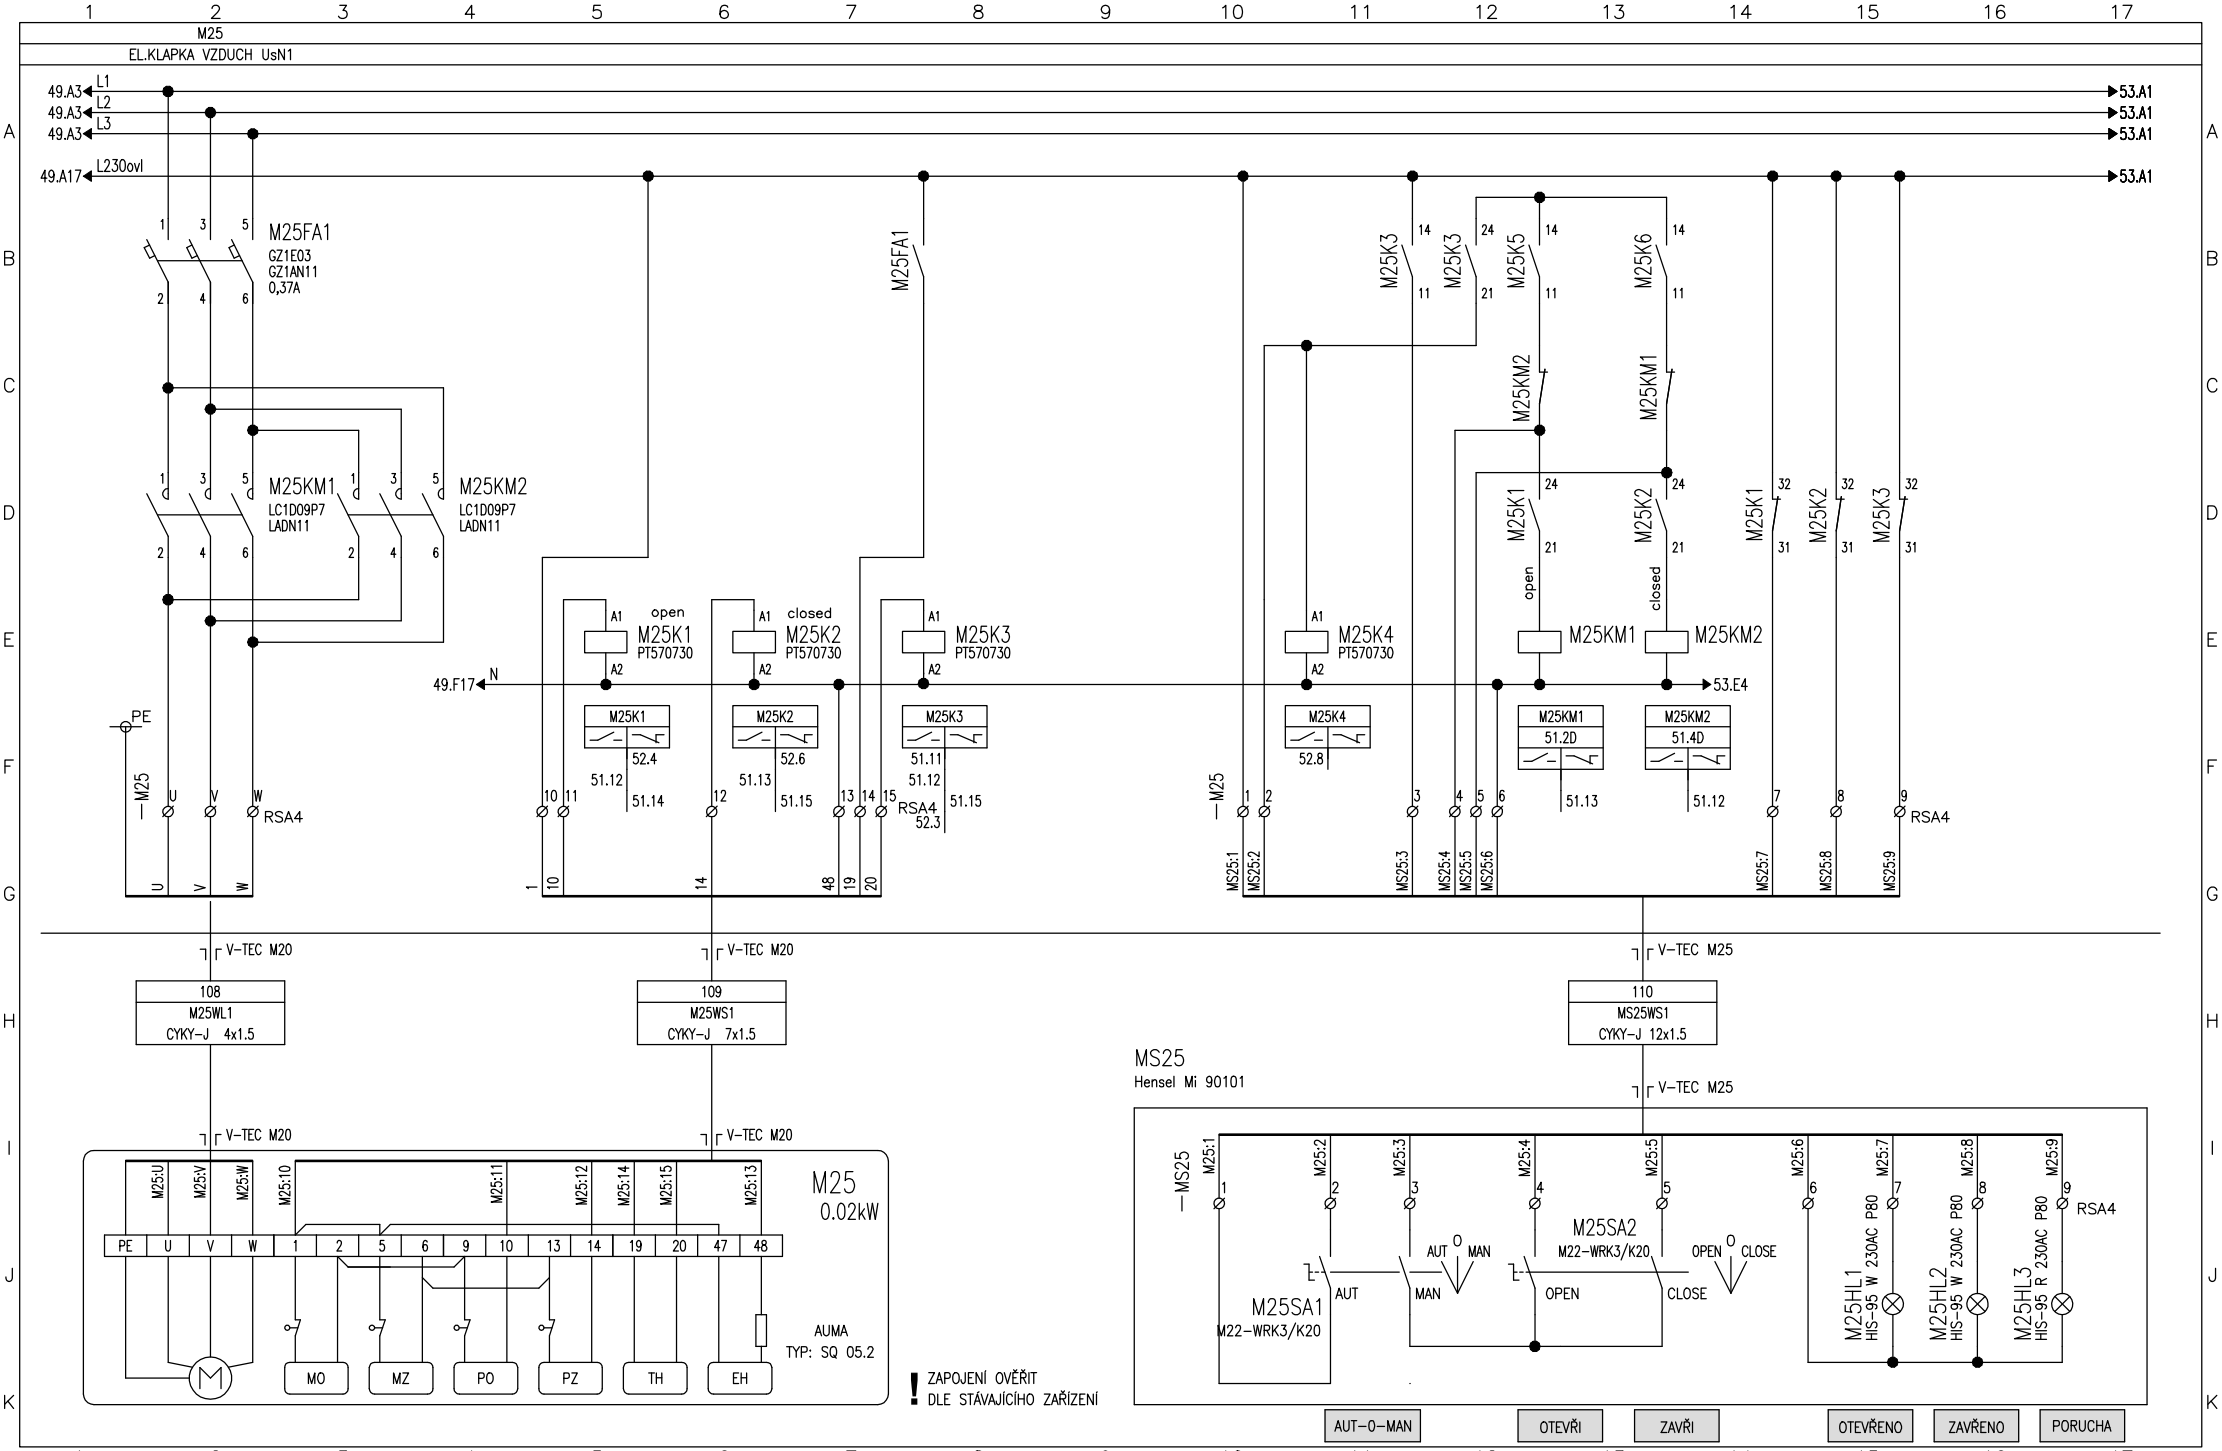

Vypracoval: Čáslavková	AKCE: LUKA NAD JIHLAVOU, ROZŠÍŘENÍ ČOV A ODKANALIZOVÁNÍ MÍSTNÍ ČÁSTI OTÍN Luka nad Jihlavou	DUIS	Investor: Městys Luka nad Jihlavou	Zak.číslo: 1313	A.K.:	Listů: 141
Kontroloval: Ing.Vach			Obsah: Rozváděče RM1	Změna/Datum:	V.č.: D.2.2-2	List: 51
Datum : 10/2024				Měřítko: N		

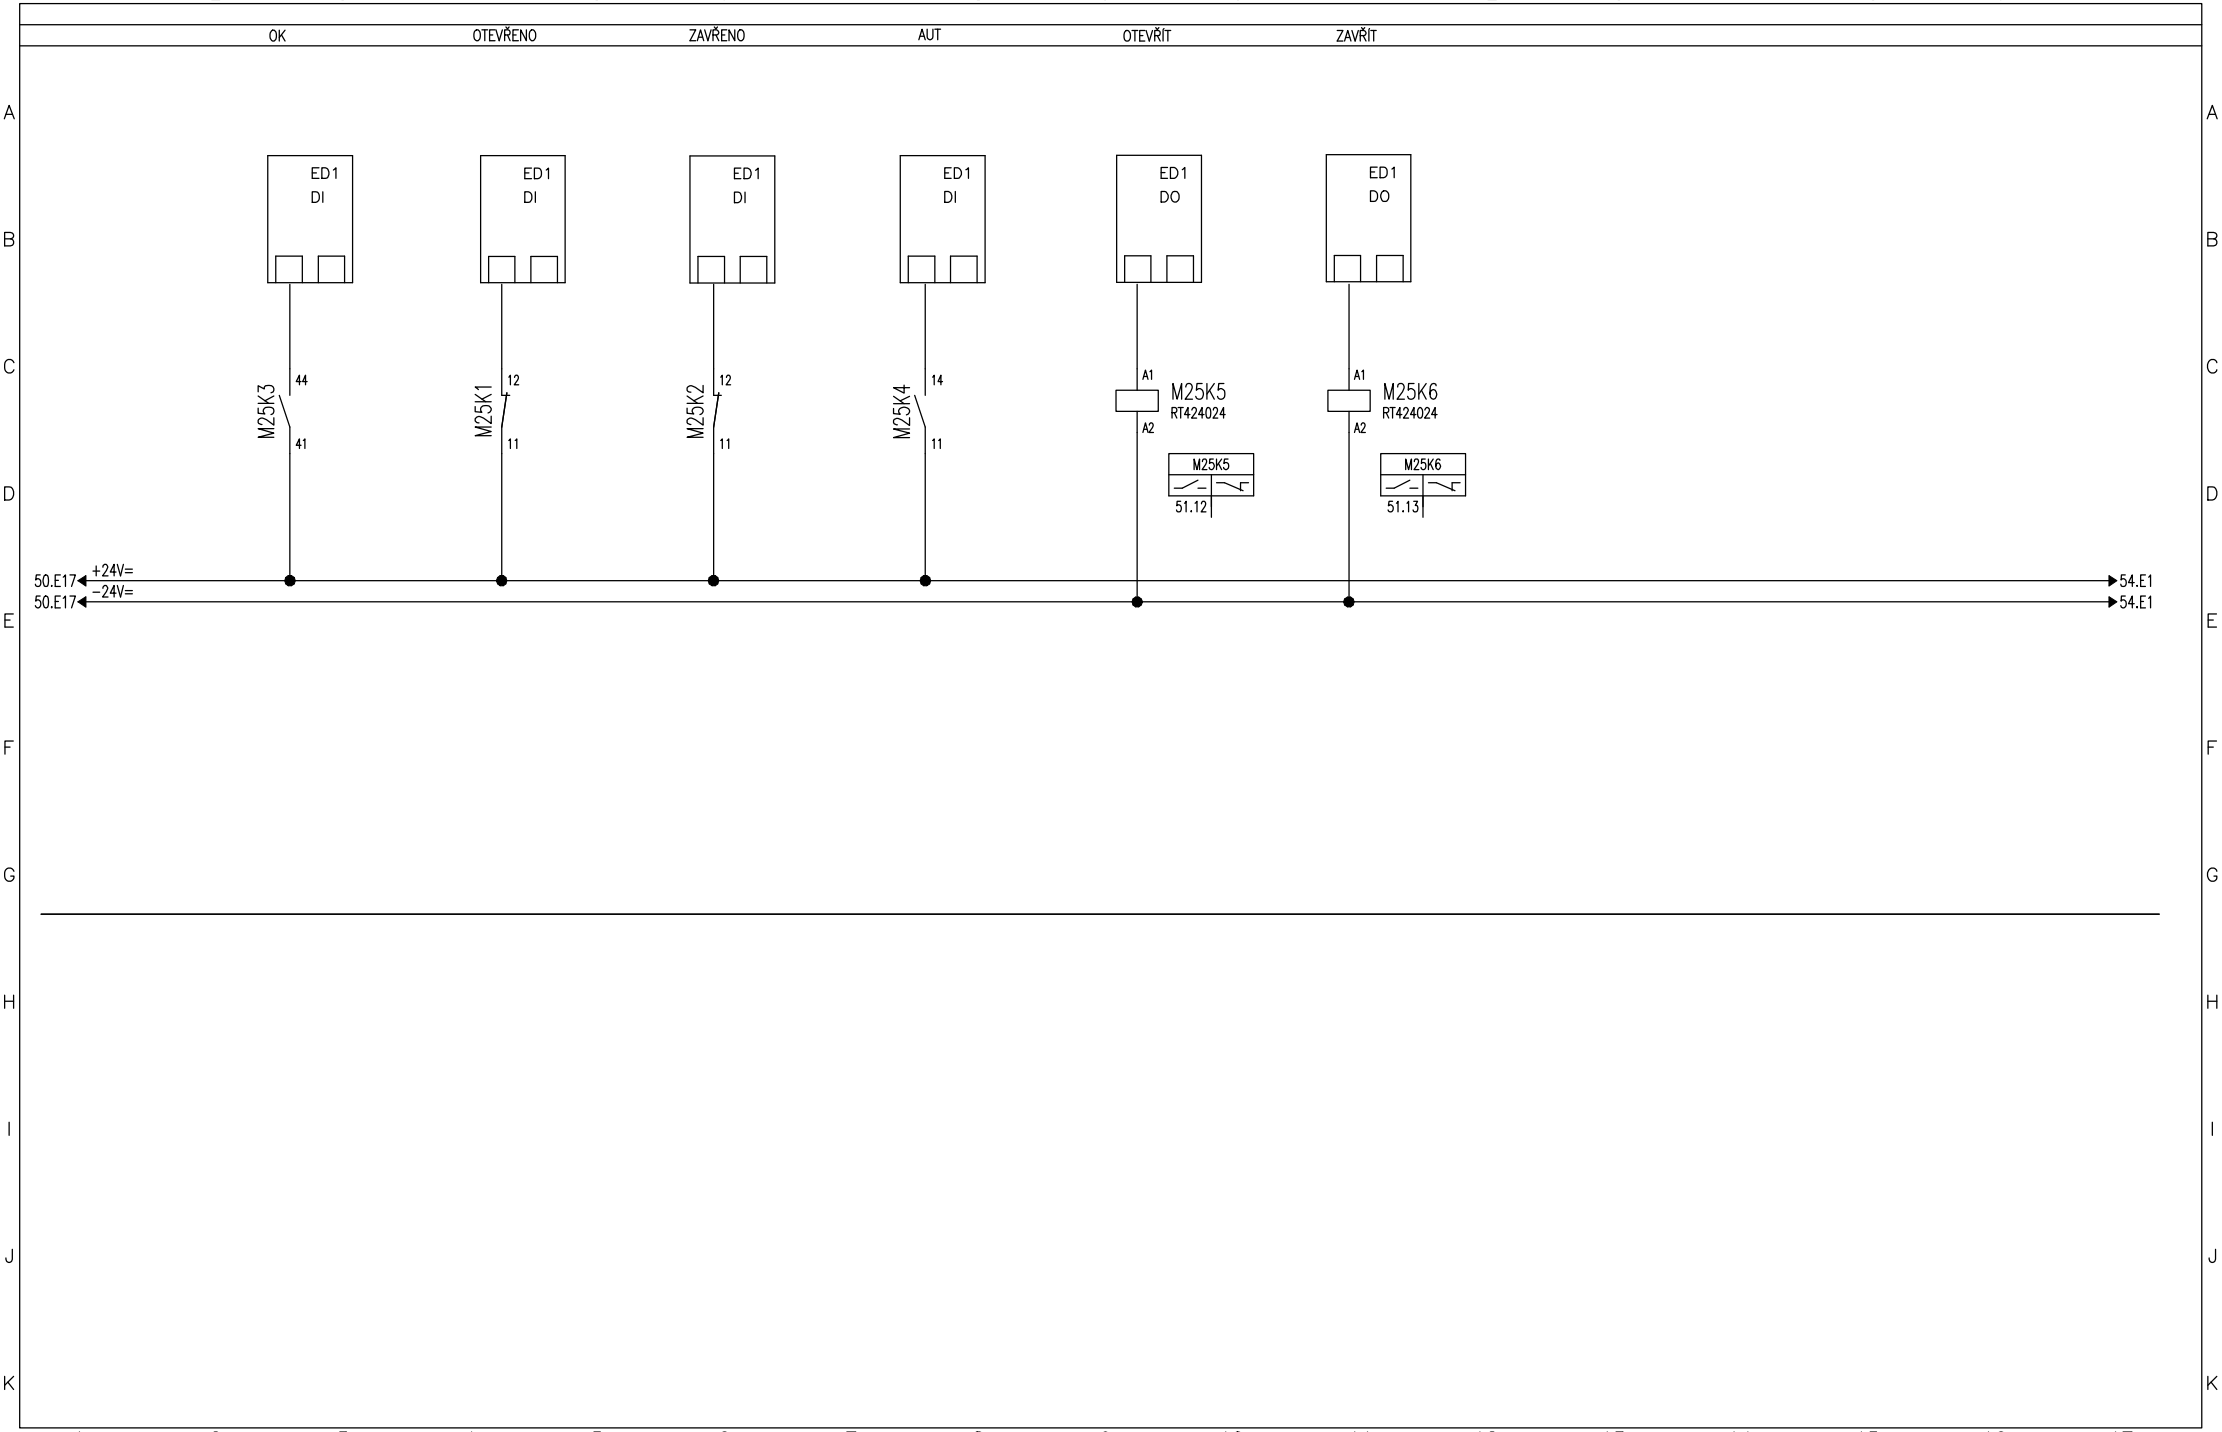

Vypracoval: Čáslavková	AKCE: LUKA NAD JIHLAVOU, ROZŠÍŘENÍ ČOV A ODKANALIZOVÁNÍ MÍSTNÍ ČÁSTI OTÍN Luka nad Jihlavou	DUIS	Investor: Městys Luka nad Jihlavou	Zak.číslo: 1313	A.K.:	Listů: 141
Kontroloval: Ing.Vach			Obsah: Rozváděče RM1	Změna/Datum:	V.č.: D.2.2−2	List: 52
Datum : 10/2024				Měřítko: N		

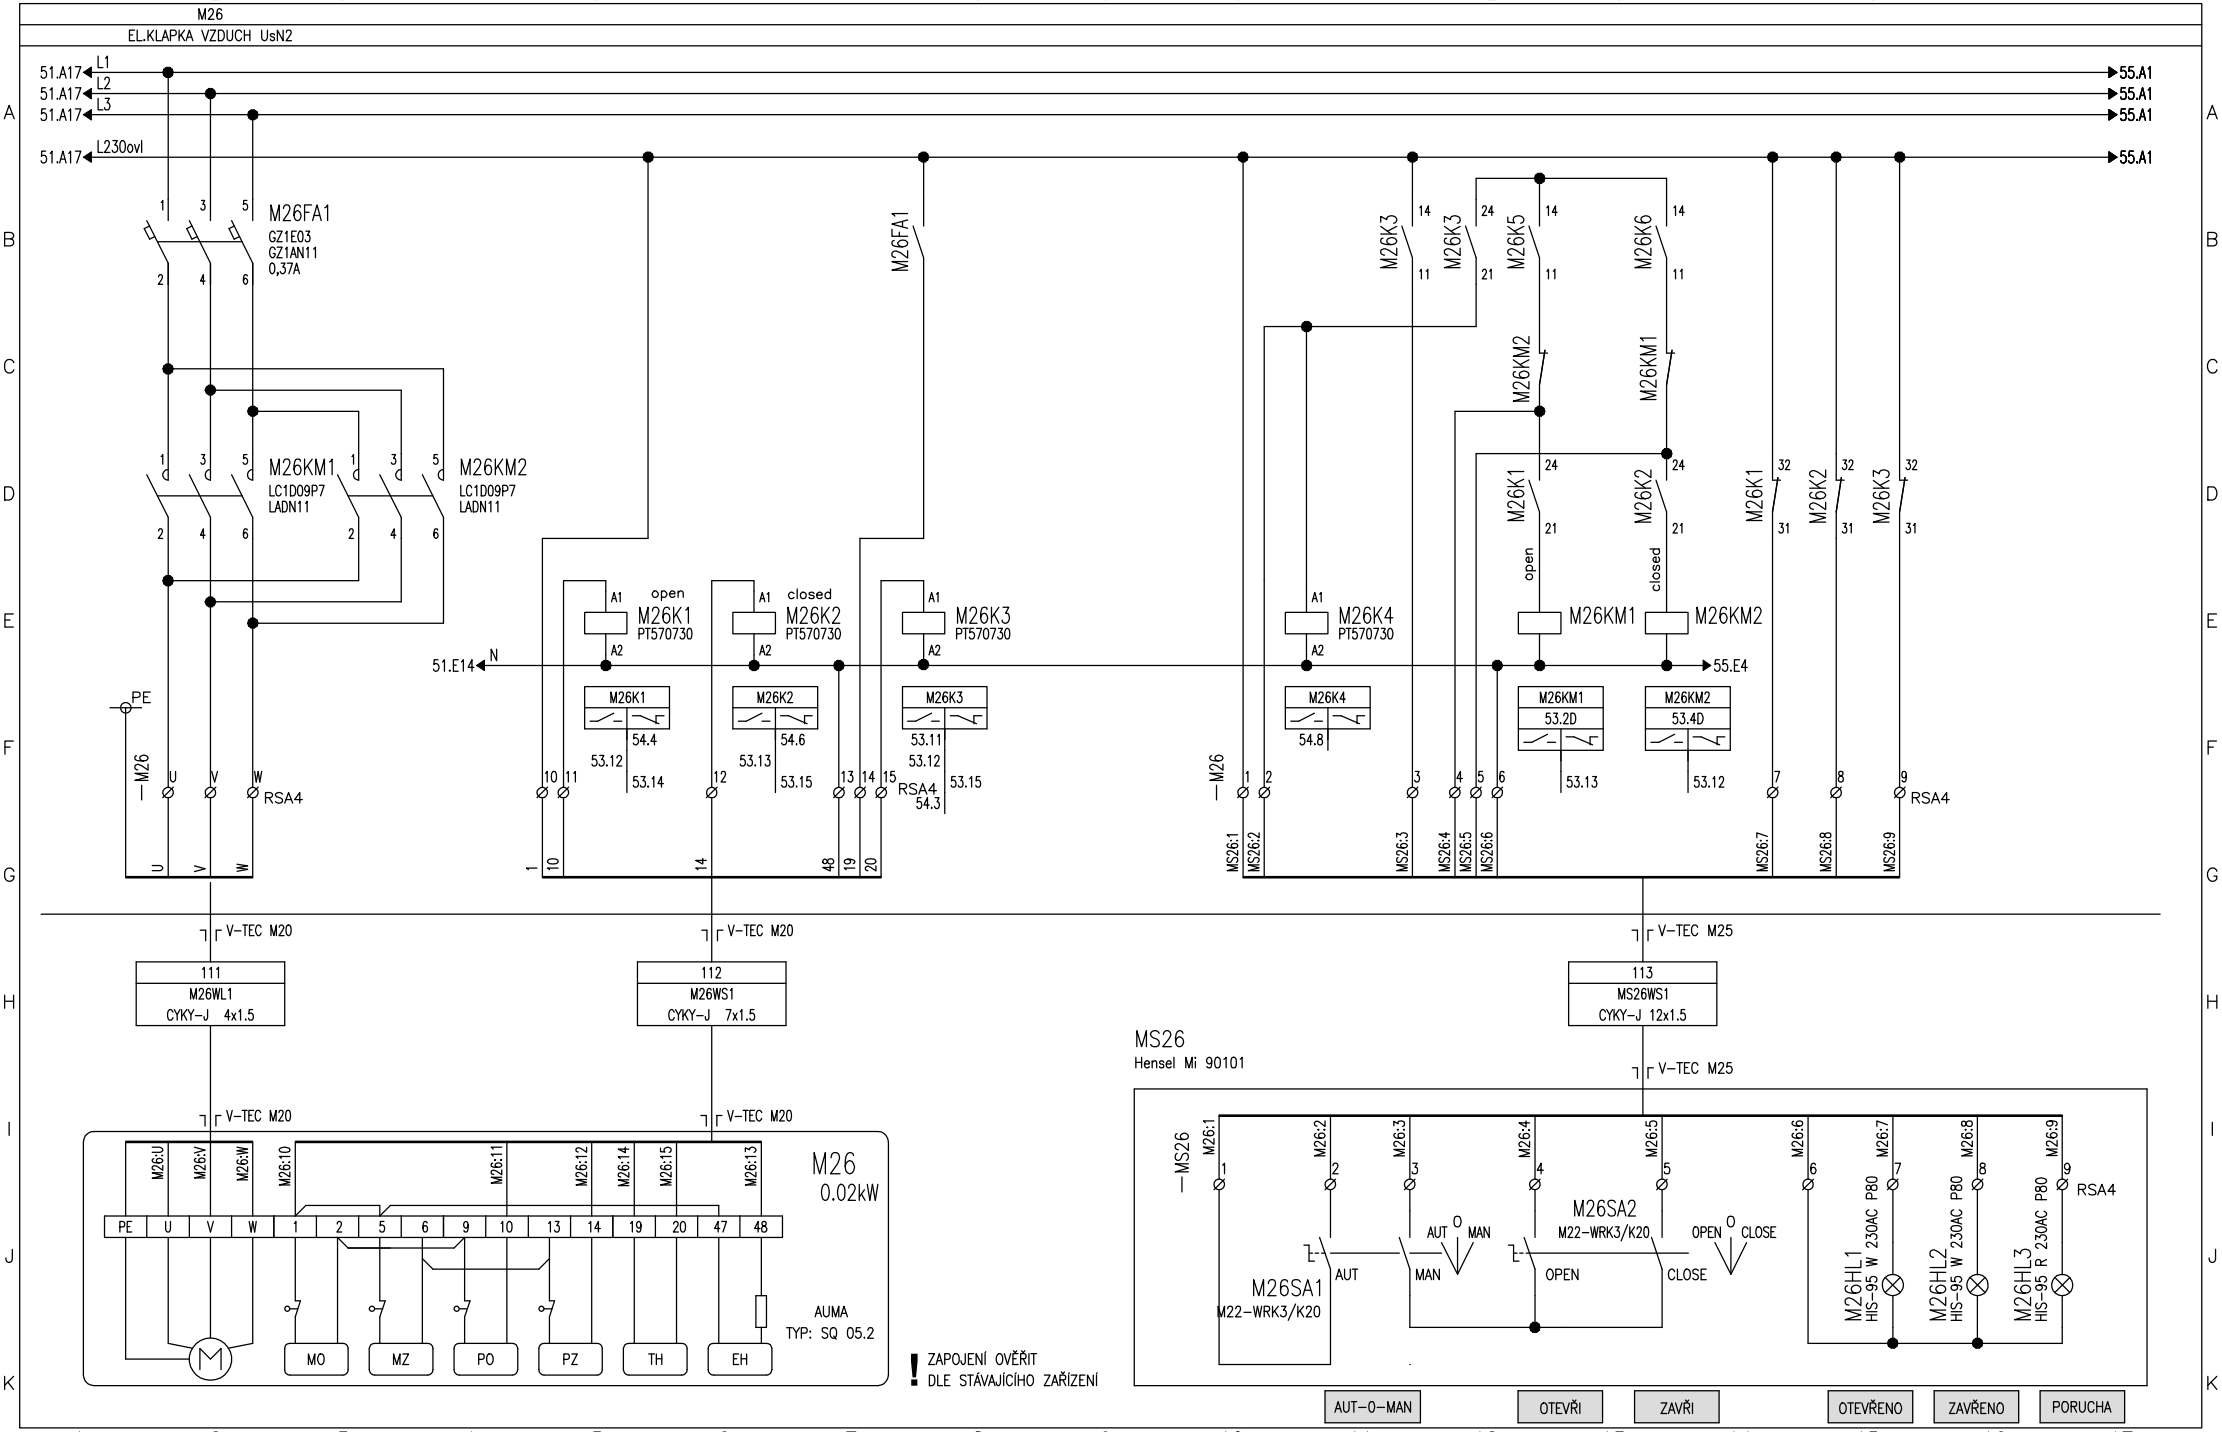

! ZAPOJENÍ OVĚŘIT DLE STÁVAJÍCÍHO ZAŘÍZENÍ

Vypracoval: Čáslavková	AKCE: LUKA NAD JIHLAVOU, ROZŠÍŘENÍ ČOV A ODKANALIZOVÁNÍ MÍSTNÍ ČÁSTI OTÍN Luka nad Jihlavou	DUIS	Investor: Městys Luka nad Jihlavou	Zak.číslo: 1313	A.K.:	Listů: 141
Kontroloval: Ing.Vach			Obsah: Rozváděče RM1	Změna/Datum:	V.č.: D.2.2-2	List: 53
Datum : 10/2024				Měřítko: N		

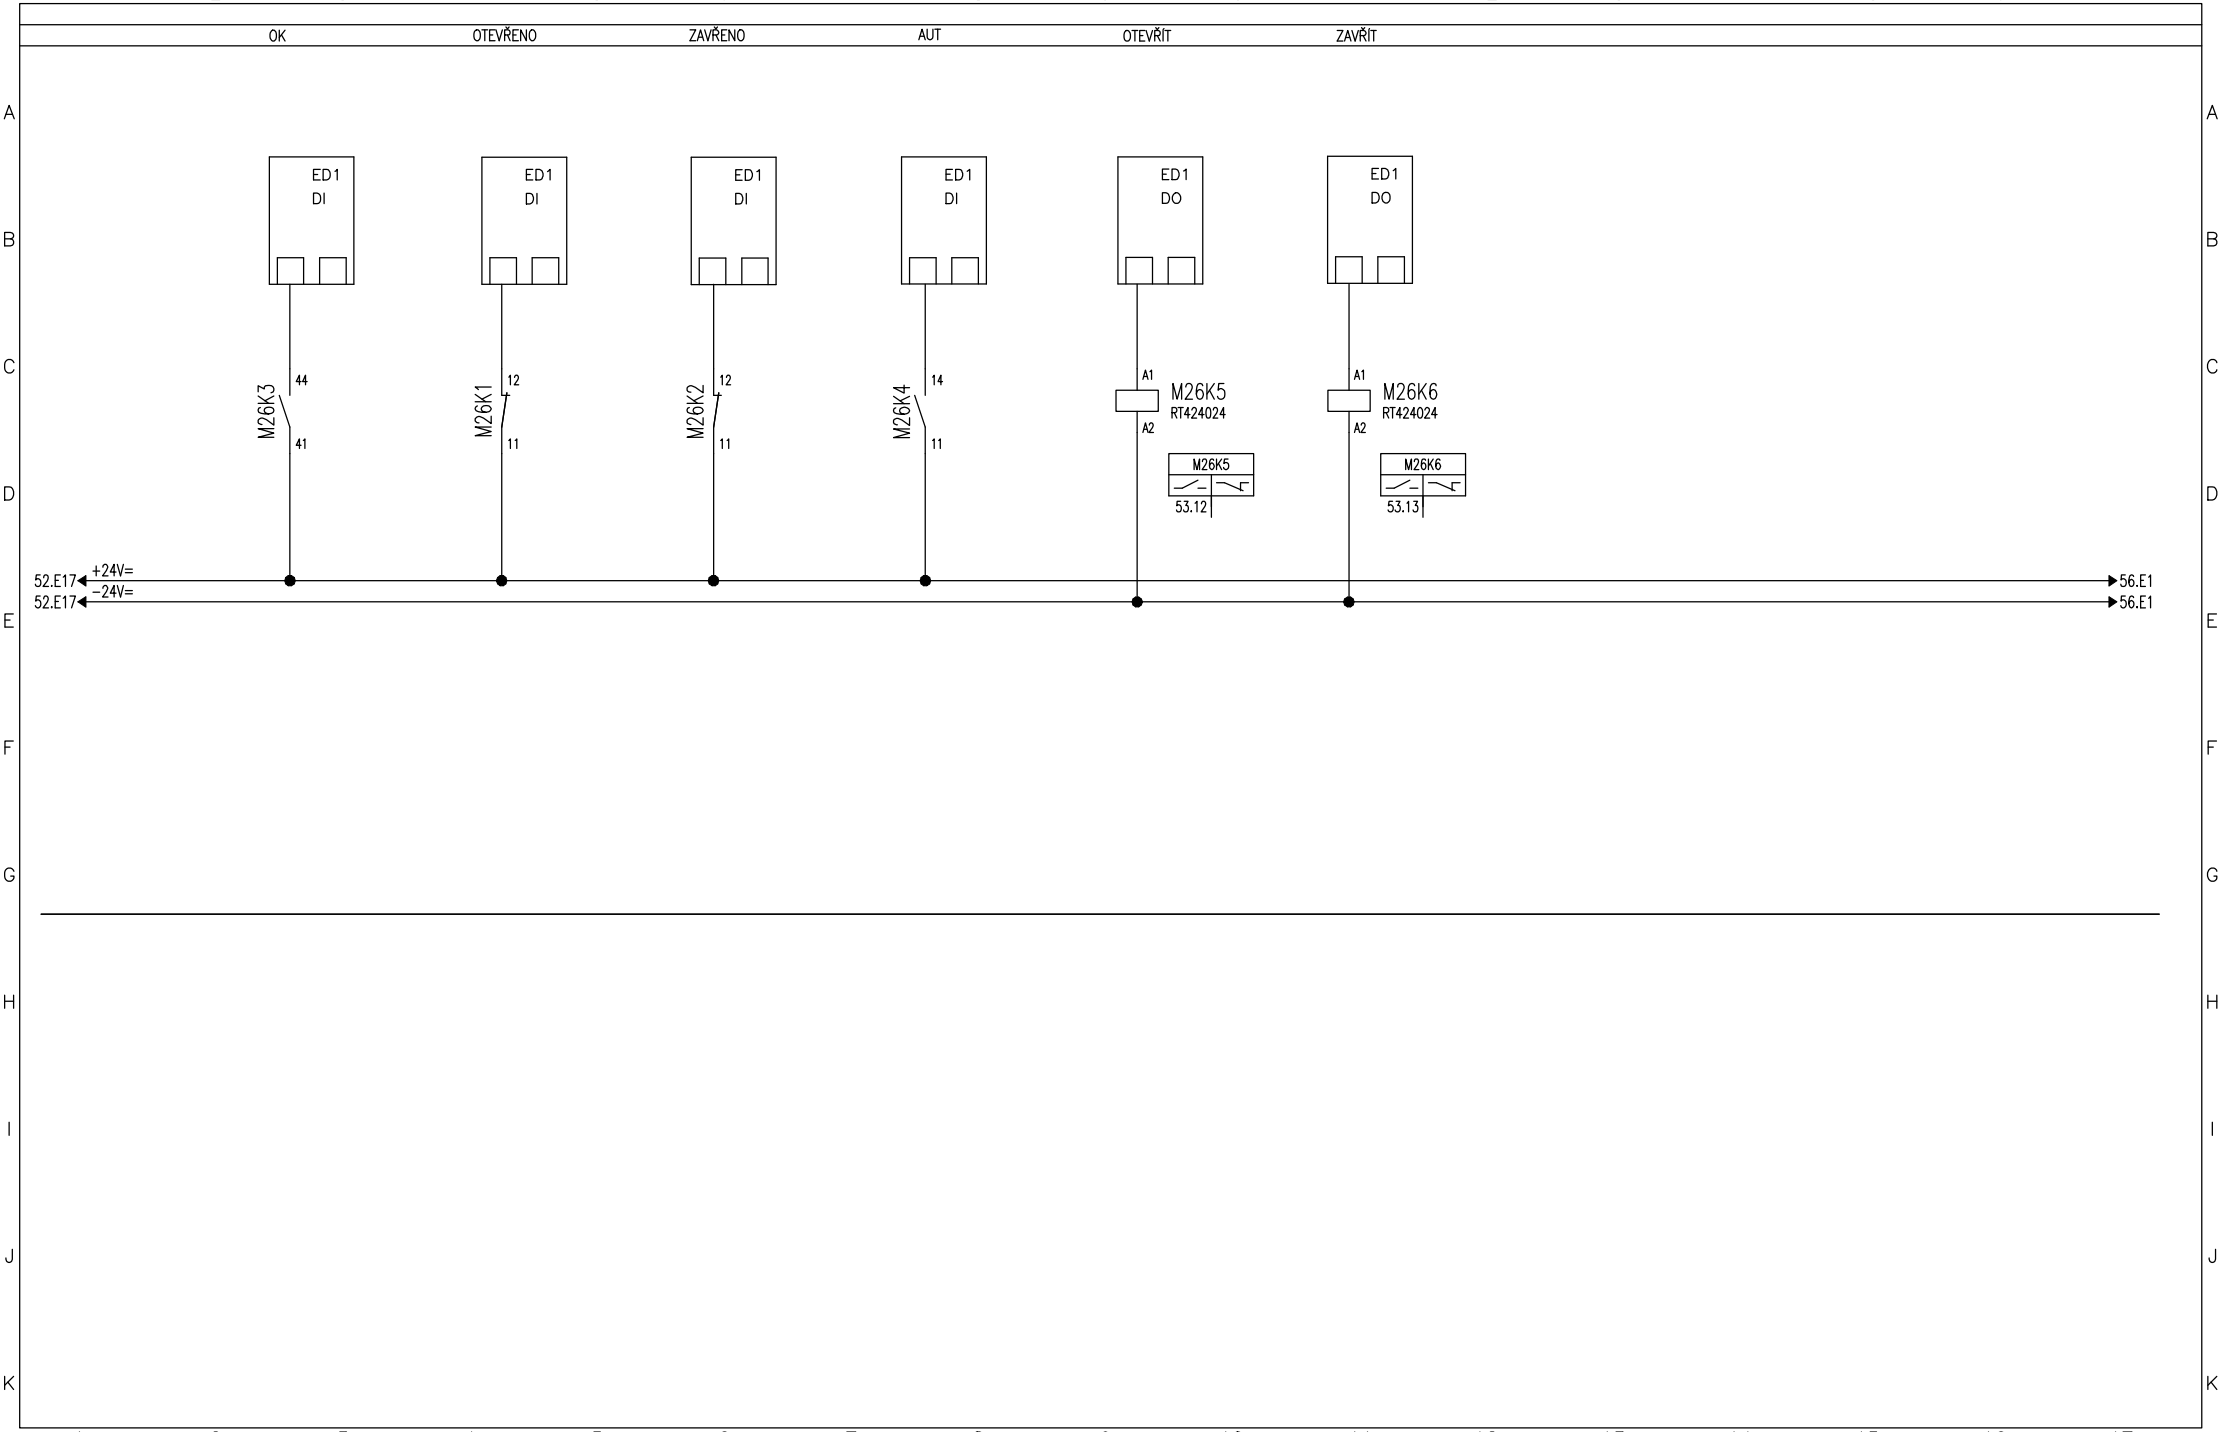

Vypracoval: Čáslavková	AKCE: LUKA NAD JIHLAVOU, ROZŠÍŘENÍ ČOV A ODKANALIZOVÁNÍ MÍSTNÍ ČÁSTI OTÍN Luka nad Jihlavou	DUIS	Investor: Městys Luka nad Jihlavou	Zak.číslo: 1313	A.K.:	Listů: 141
Kontroloval: Ing.Vach			Obsah: Rozváděče RM1	Změna/Datum:	V.č.: D.2.2−2	List: 54
Datum : 10/2024				Měřítko: N		

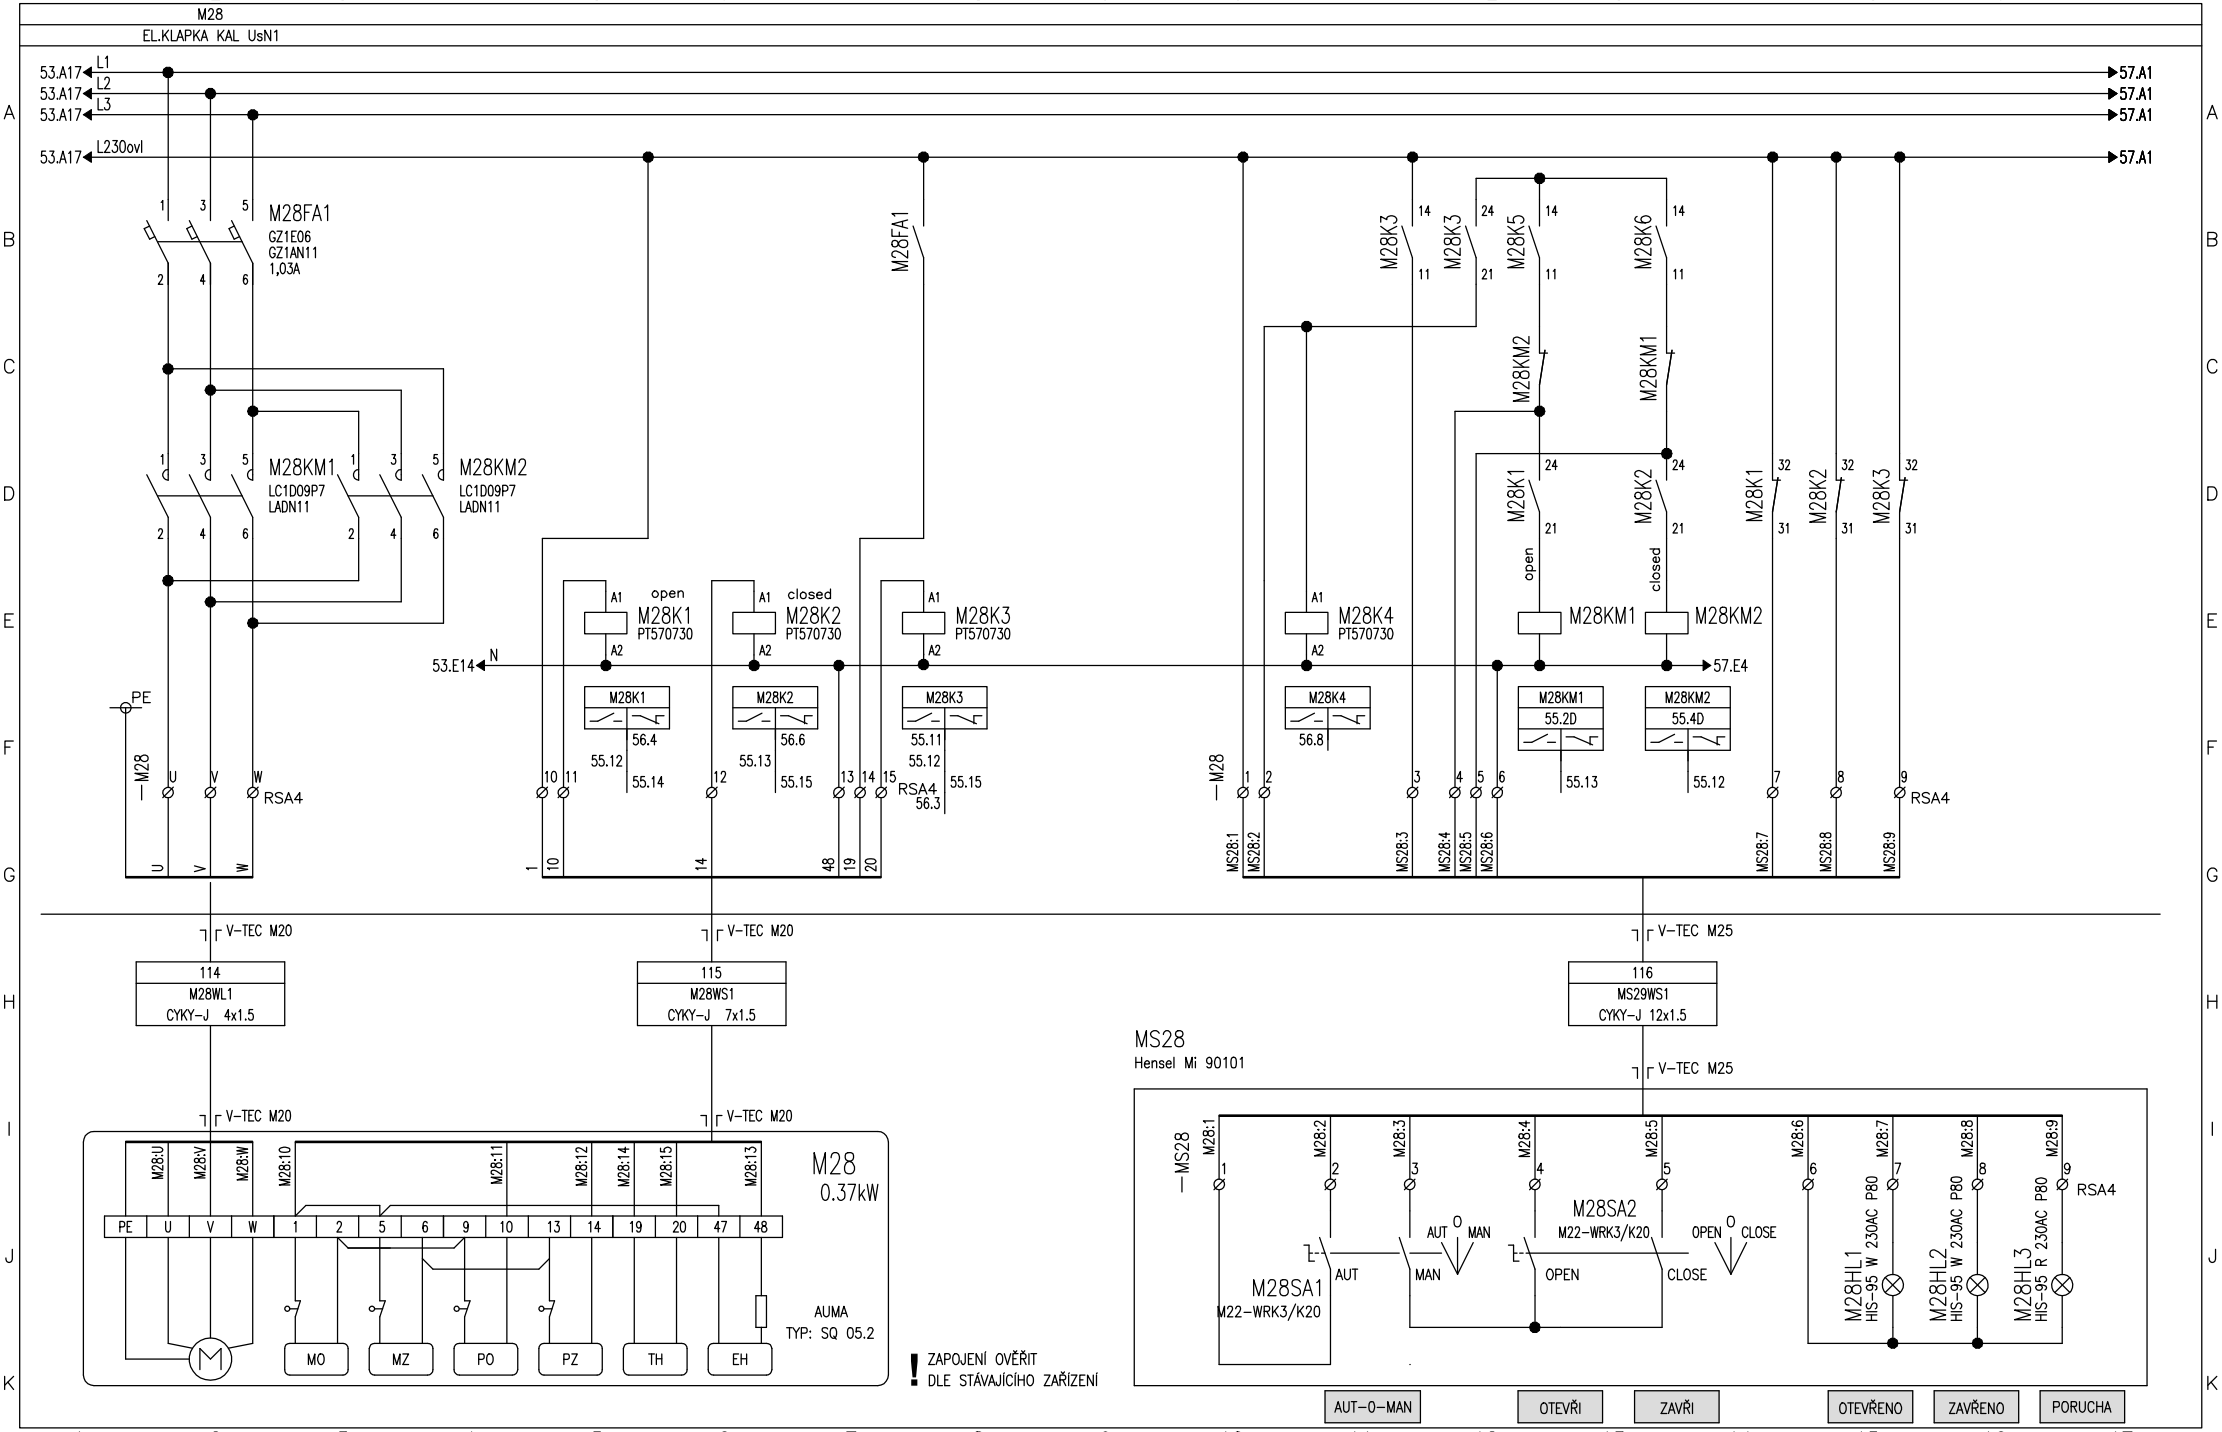

Vypracoval: Čáslavková	AKCE: LUKA NAD JIHLAVOU, ROZŠÍŘENÍ ČOV A ODKANALIZOVÁNÍ MÍSTNÍ ČÁSTI OTÍN Luka nad Jihlavou	DUIS	Investor: Městys Luka nad Jihlavou	Zak.číslo: 1313	A.K.:	Listů: 141
Kontroloval: Ing.Vach			Obsah: Rozváděče RM1	Změna/Datum:	V.č.: D.2.2-2	List: 55
Datum : 10/2024				Měřítko: N		

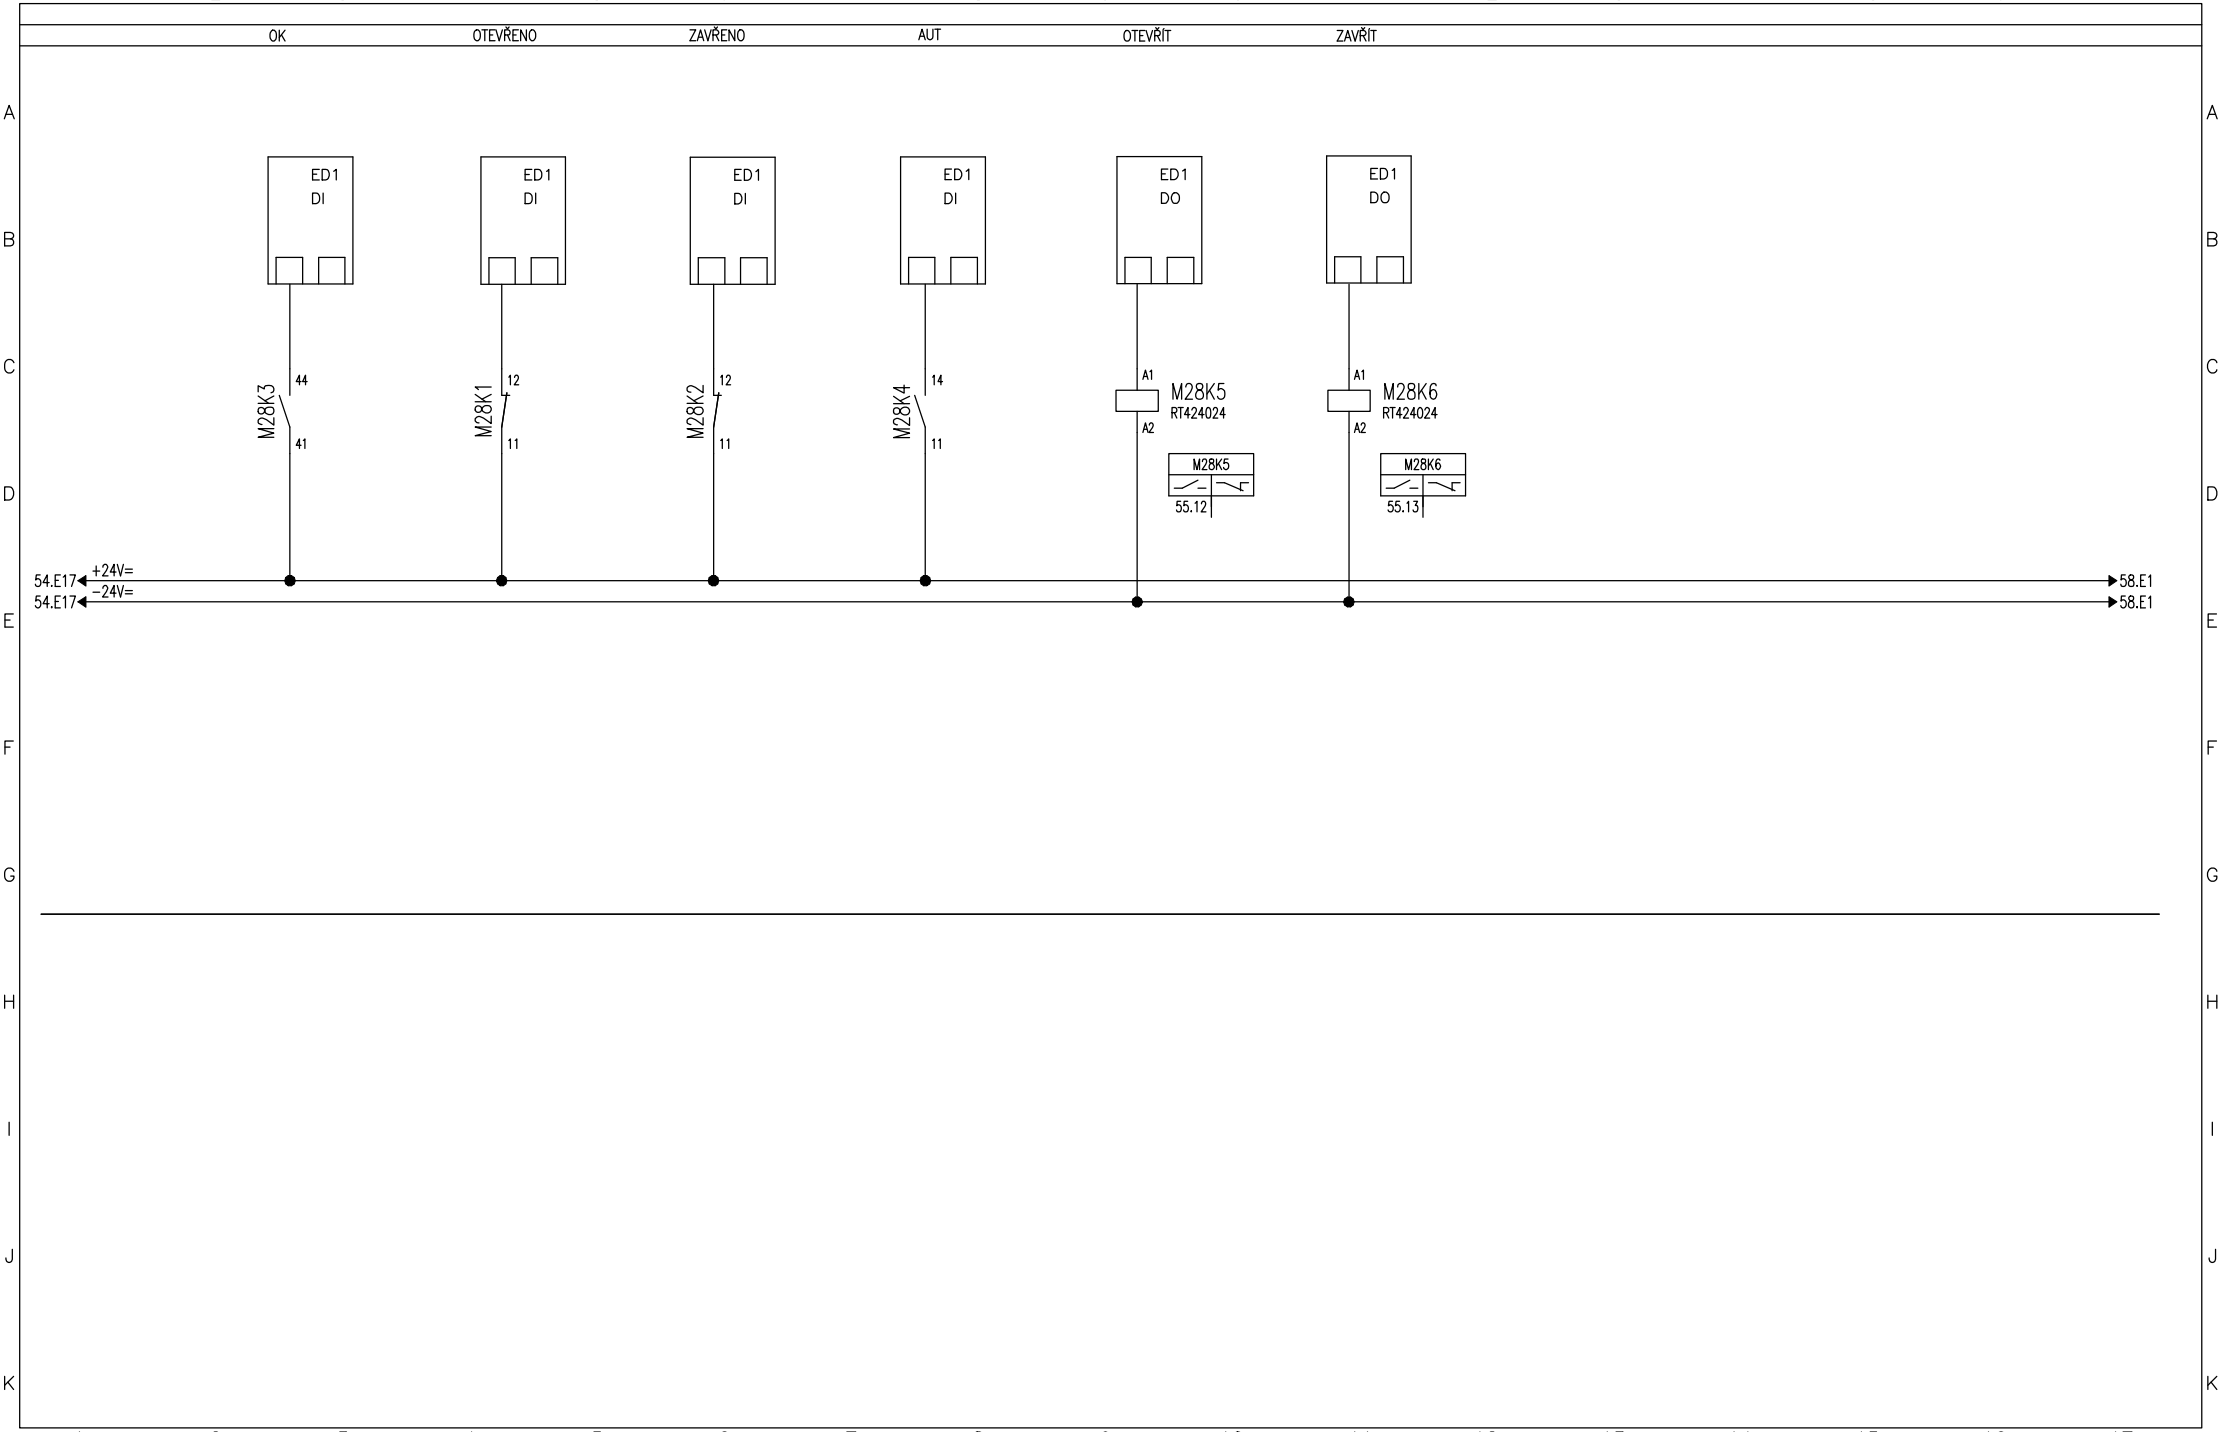

Vypracoval: Čáslavková	AKCE: LUKA NAD JIHLAVOU, ROZŠÍŘENÍ ČOV A ODKANALIZOVÁNÍ MÍSTNÍ ČÁSTI OTÍN Luka nad Jihlavou	DUIS	Investor: Městys Luka nad Jihlavou	Zak.číslo: 1313	A.K.:	Listů: 141
Kontroloval: Ing.Vach			Obsah: Rozváděče RM1	Změna/Datum:	V.č.: D.2.2−2	List: 56
Datum : 10/2024				Měřítko: N		

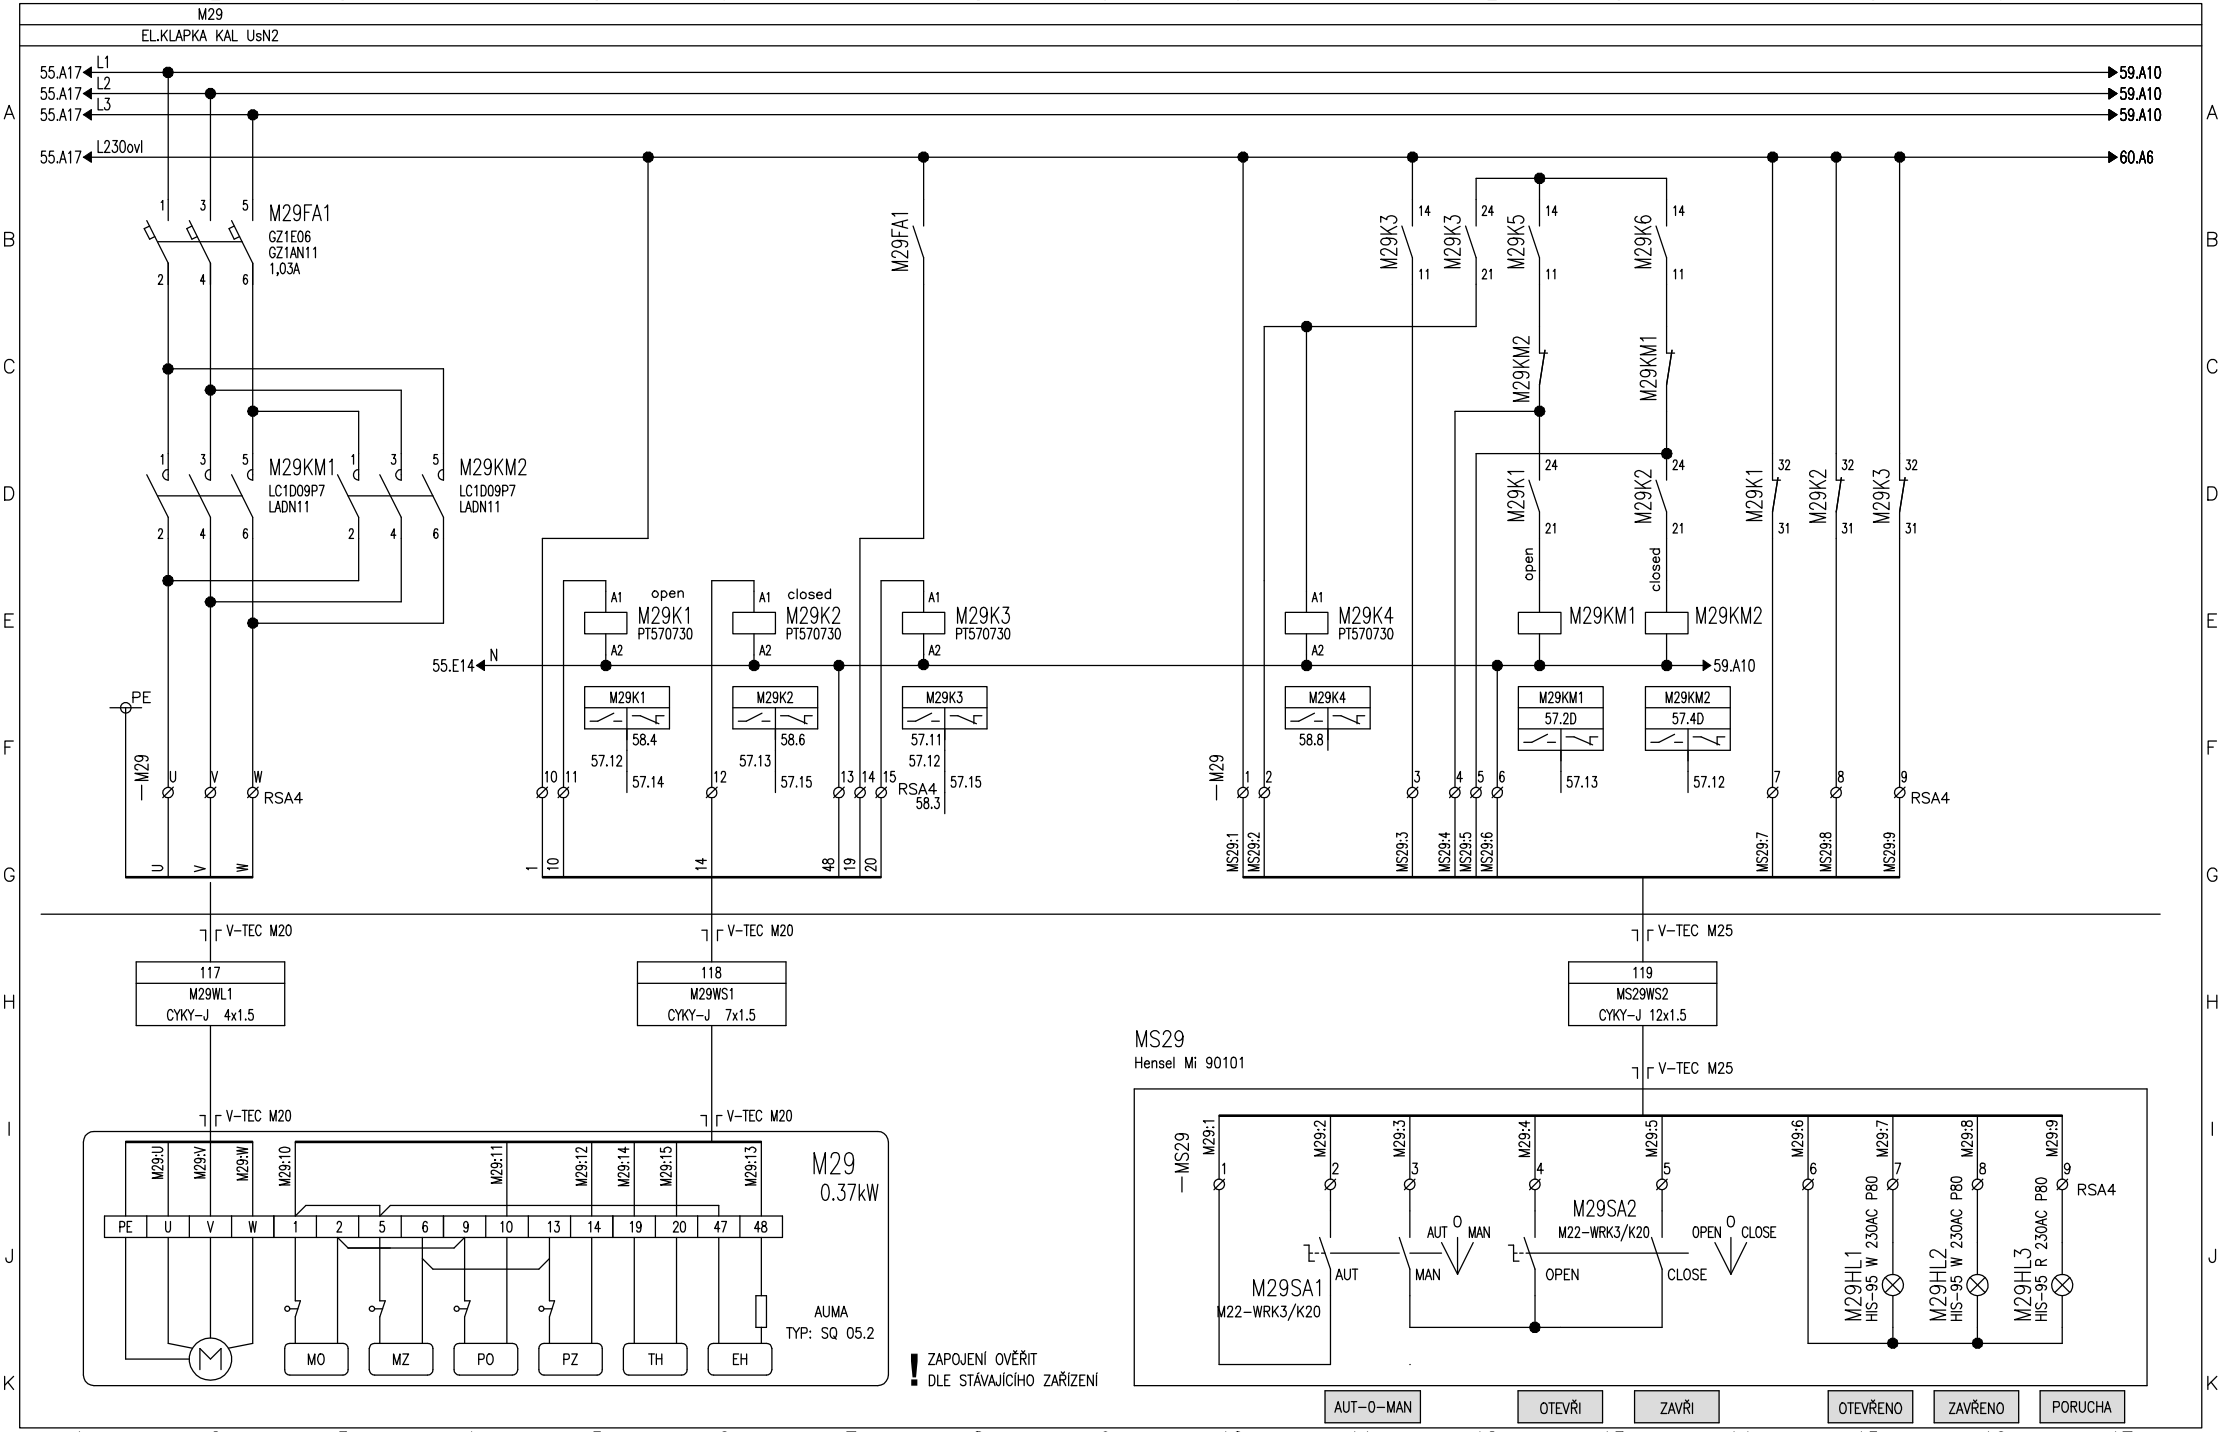

Vypracoval: Čáslavková	AKCE: LUKA NAD JIHLAVOU, ROZŠÍŘENÍ ČOV A ODKANALIZOVÁNÍ MÍSTNÍ ČÁSTI OTÍN Luka nad Jihlavou	DUIS	Investor: Městys Luka nad Jihlavou	Zak.číslo: 1313	A.K.:	Listů: 141
Kontroloval: Ing.Vach			Obsah: Rozváděče RM1	Změna/Datum:	V.č.: D.2.2-2	List: 57
Datum : 10/2024				Měřítko: N		

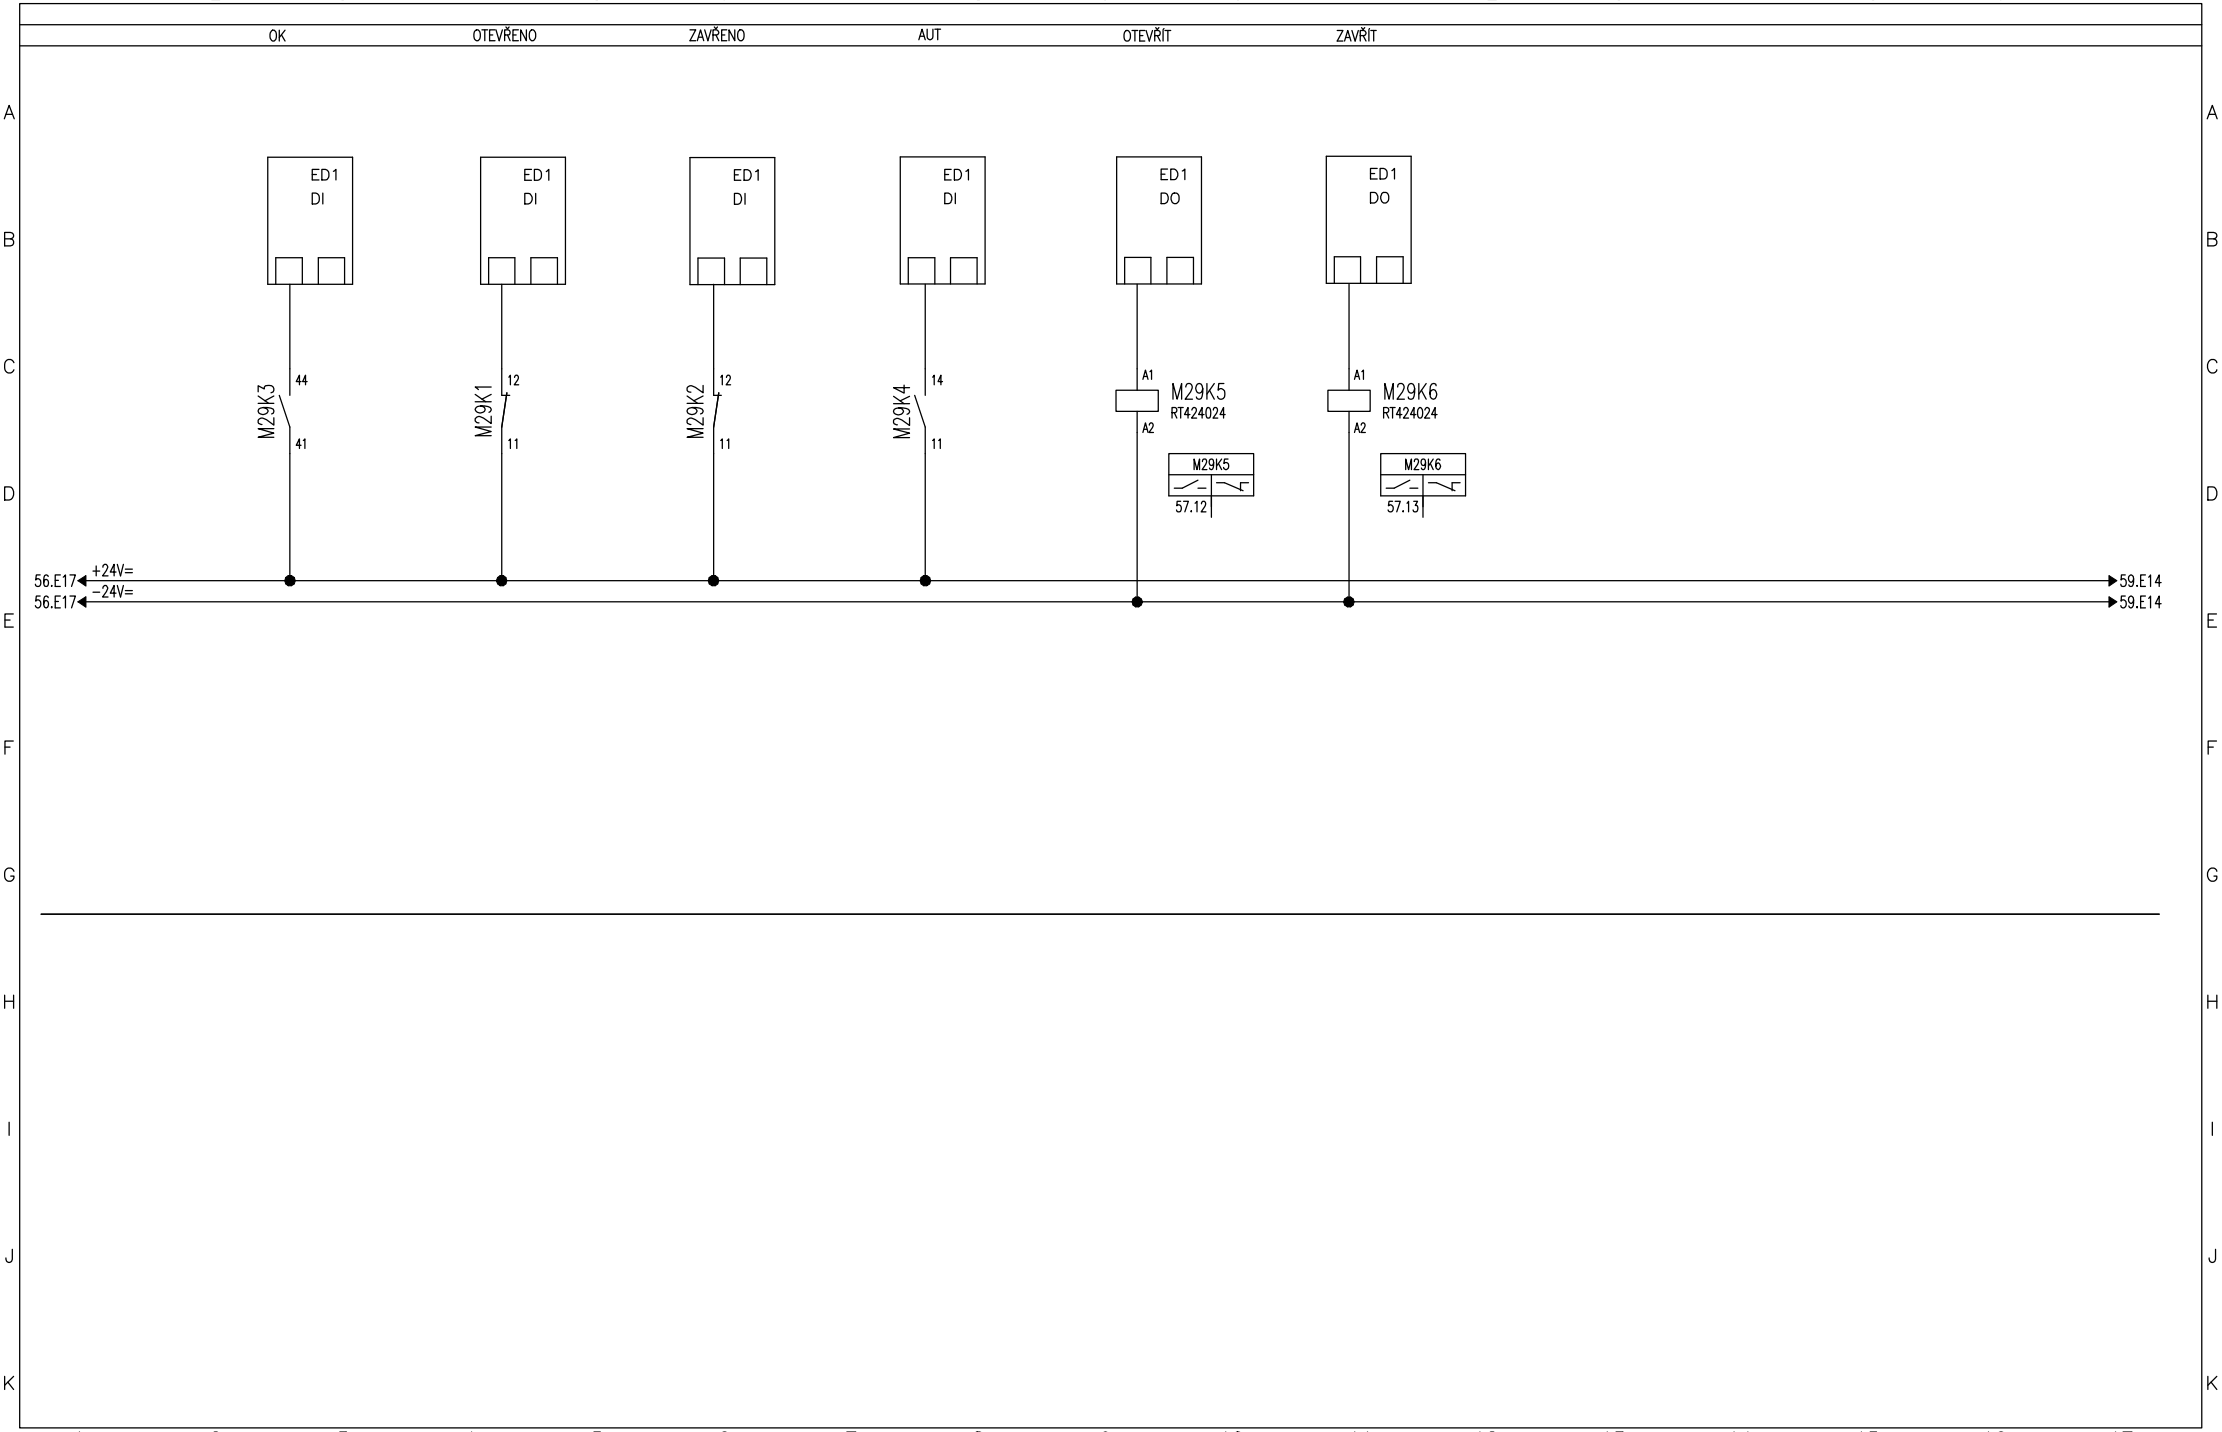

Vypracoval: Čáslavková	AKCE: LUKA NAD JIHLAVOU, ROZŠÍŘENÍ ČOV A ODKANALIZOVÁNÍ MÍSTNÍ ČÁSTI OTÍN Luka nad Jihlavou	DUIS	Investor: Městys Luka nad Jihlavou	Zak.číslo: 1313	A.K.:	Listů: 141
Kontroloval: Ing.Vach			Obsah: Rozváděče RM1	Změna/Datum:	V.č.: D.2.2−2	List: 58
Datum : 10/2024				Měřítko: N		

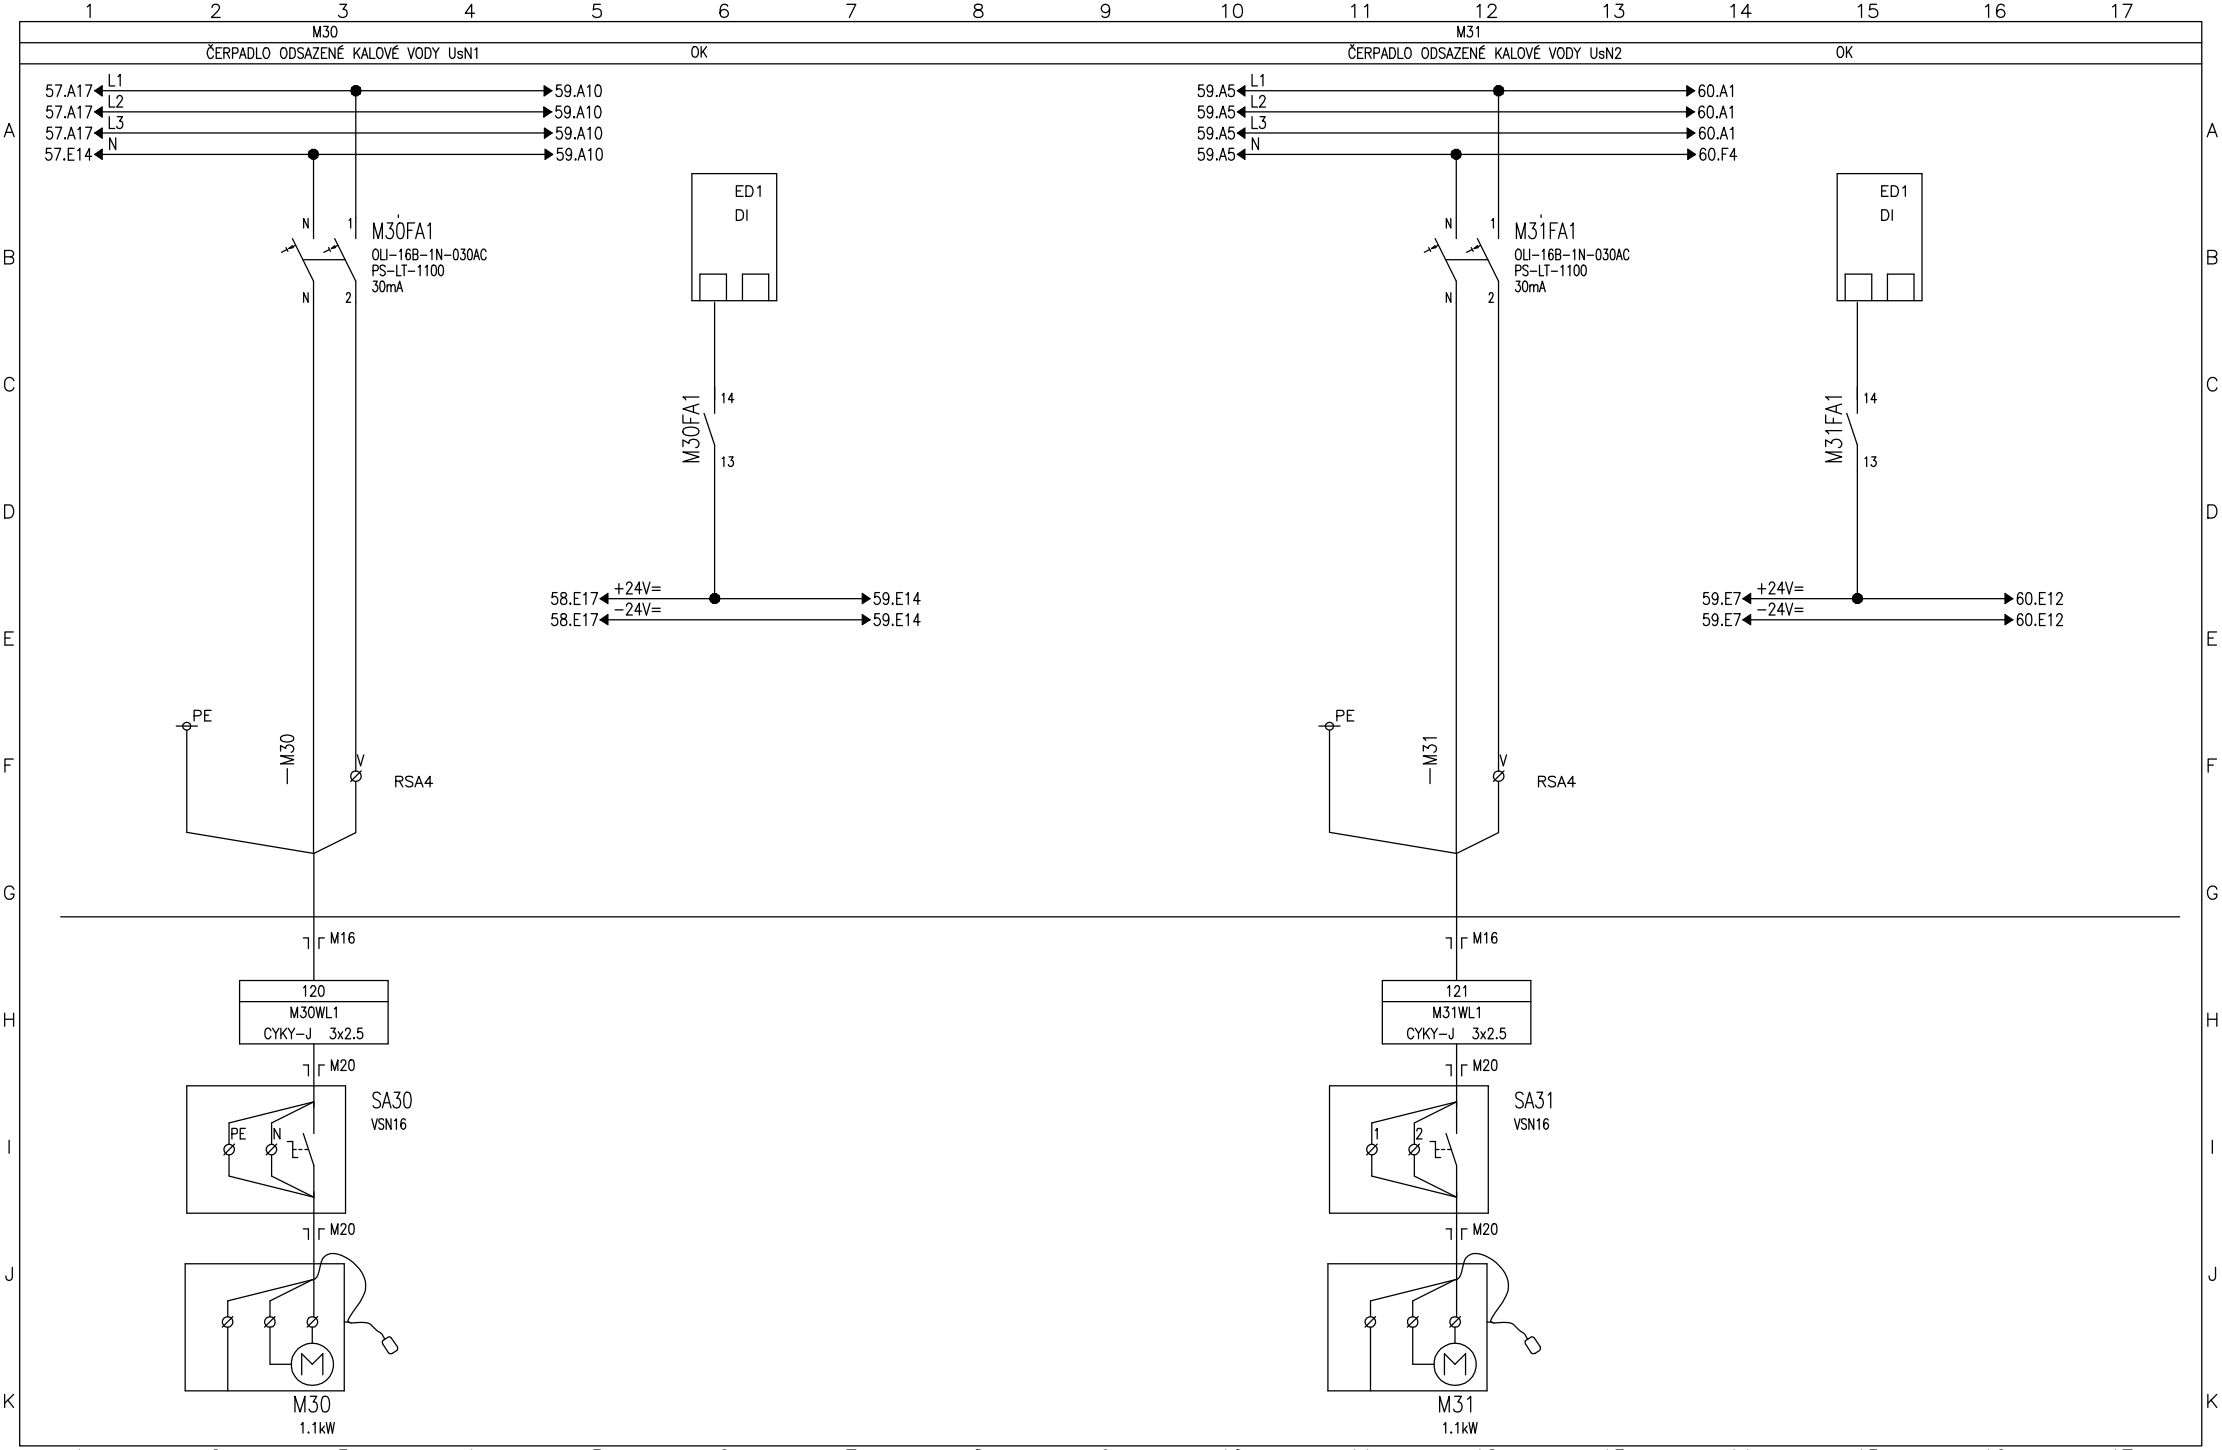

Vypracoval: Čáslavková	AKCE: LUKA NAD JIHLAVOU, ROZŠÍŘENÍ ČOV A ODKANALIZOVÁNÍ MÍSTNÍ ČÁSTI OTÍN Luka nad Jihlavou	DUIS	Investor: Městys Luka nad Jihlavou	Zak.číslo: 1313	A.K.:	Listů: 141
Kontroloval: Ing.Vach			Obsah: Rozváděče RM1	Změna/Datum:	V.č.: D.2.2−2	List: 59
Datum : 10/2024				Měřítko: N		

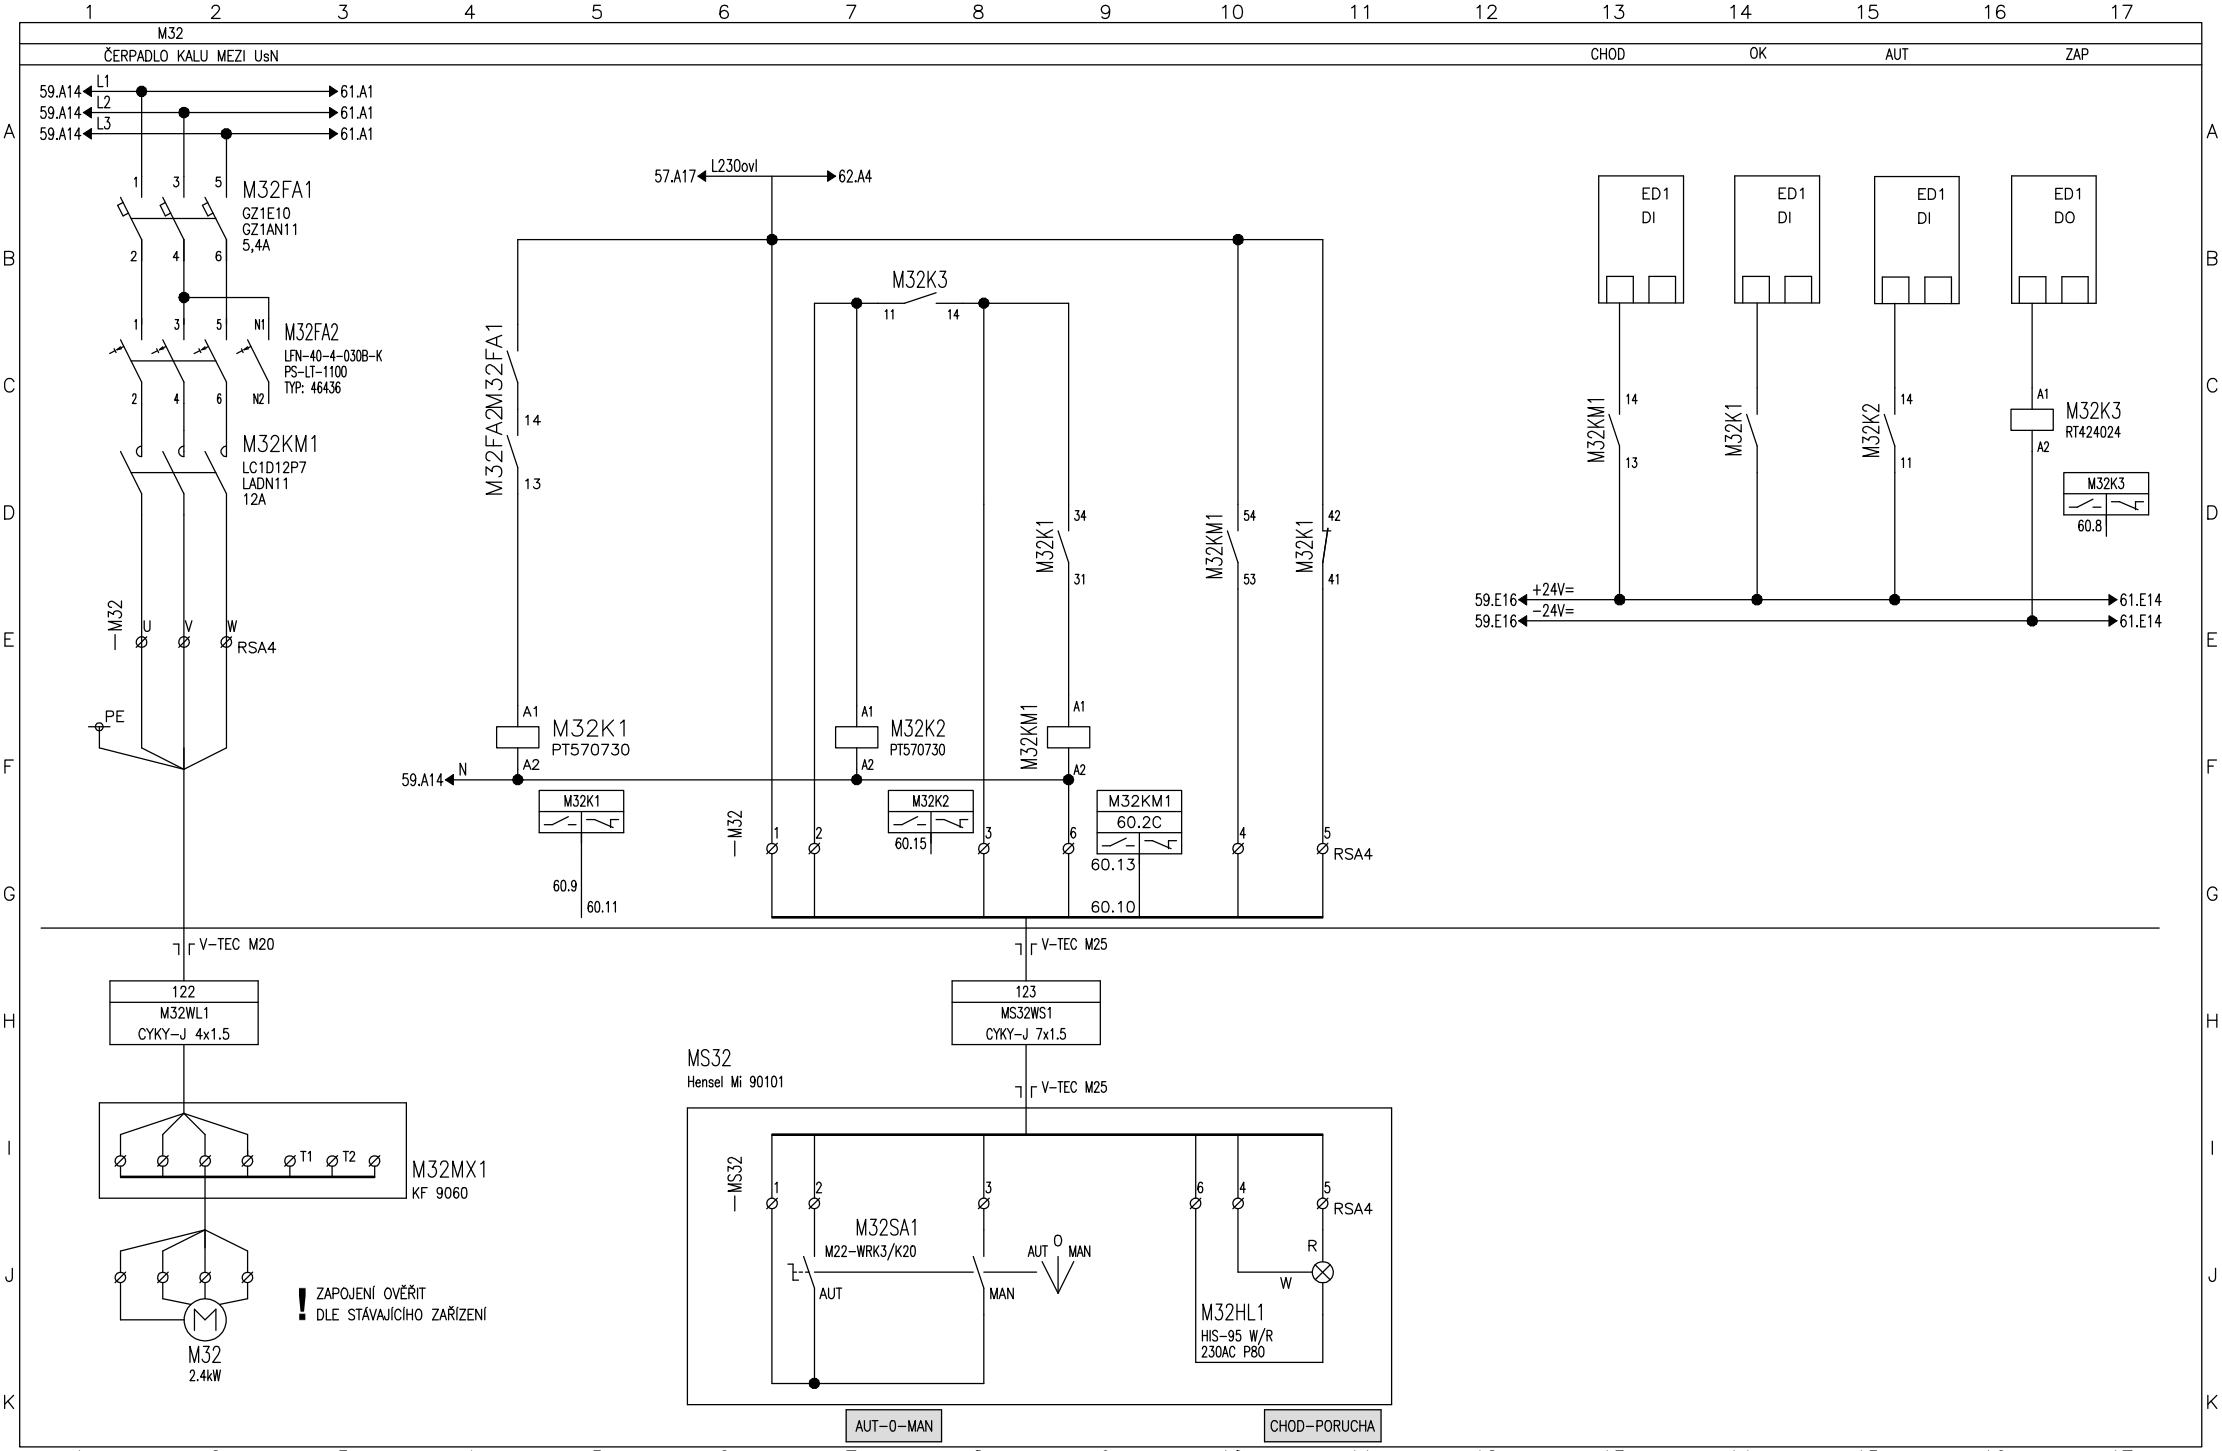

Vypracoval: Čáslavková	AKCE: LUKA NAD JIHLAVOU, ROZŠÍŘENÍ ČOV A ODKANALIZOVÁNÍ MÍSTNÍ ČÁSTI OTÍN Luka nad Jihlavou	DUIS	Investor: Městys Luka nad Jihlavou	Zak.číslo: 1313	A.K.:	Listů: 141
Kontroloval: Ing.Vach			Obsah: Rozváděče RM1	Změna/Datum:	V.č.: D.2.2−2	List: 60
Datum : 10/2024				Měřítko: N		

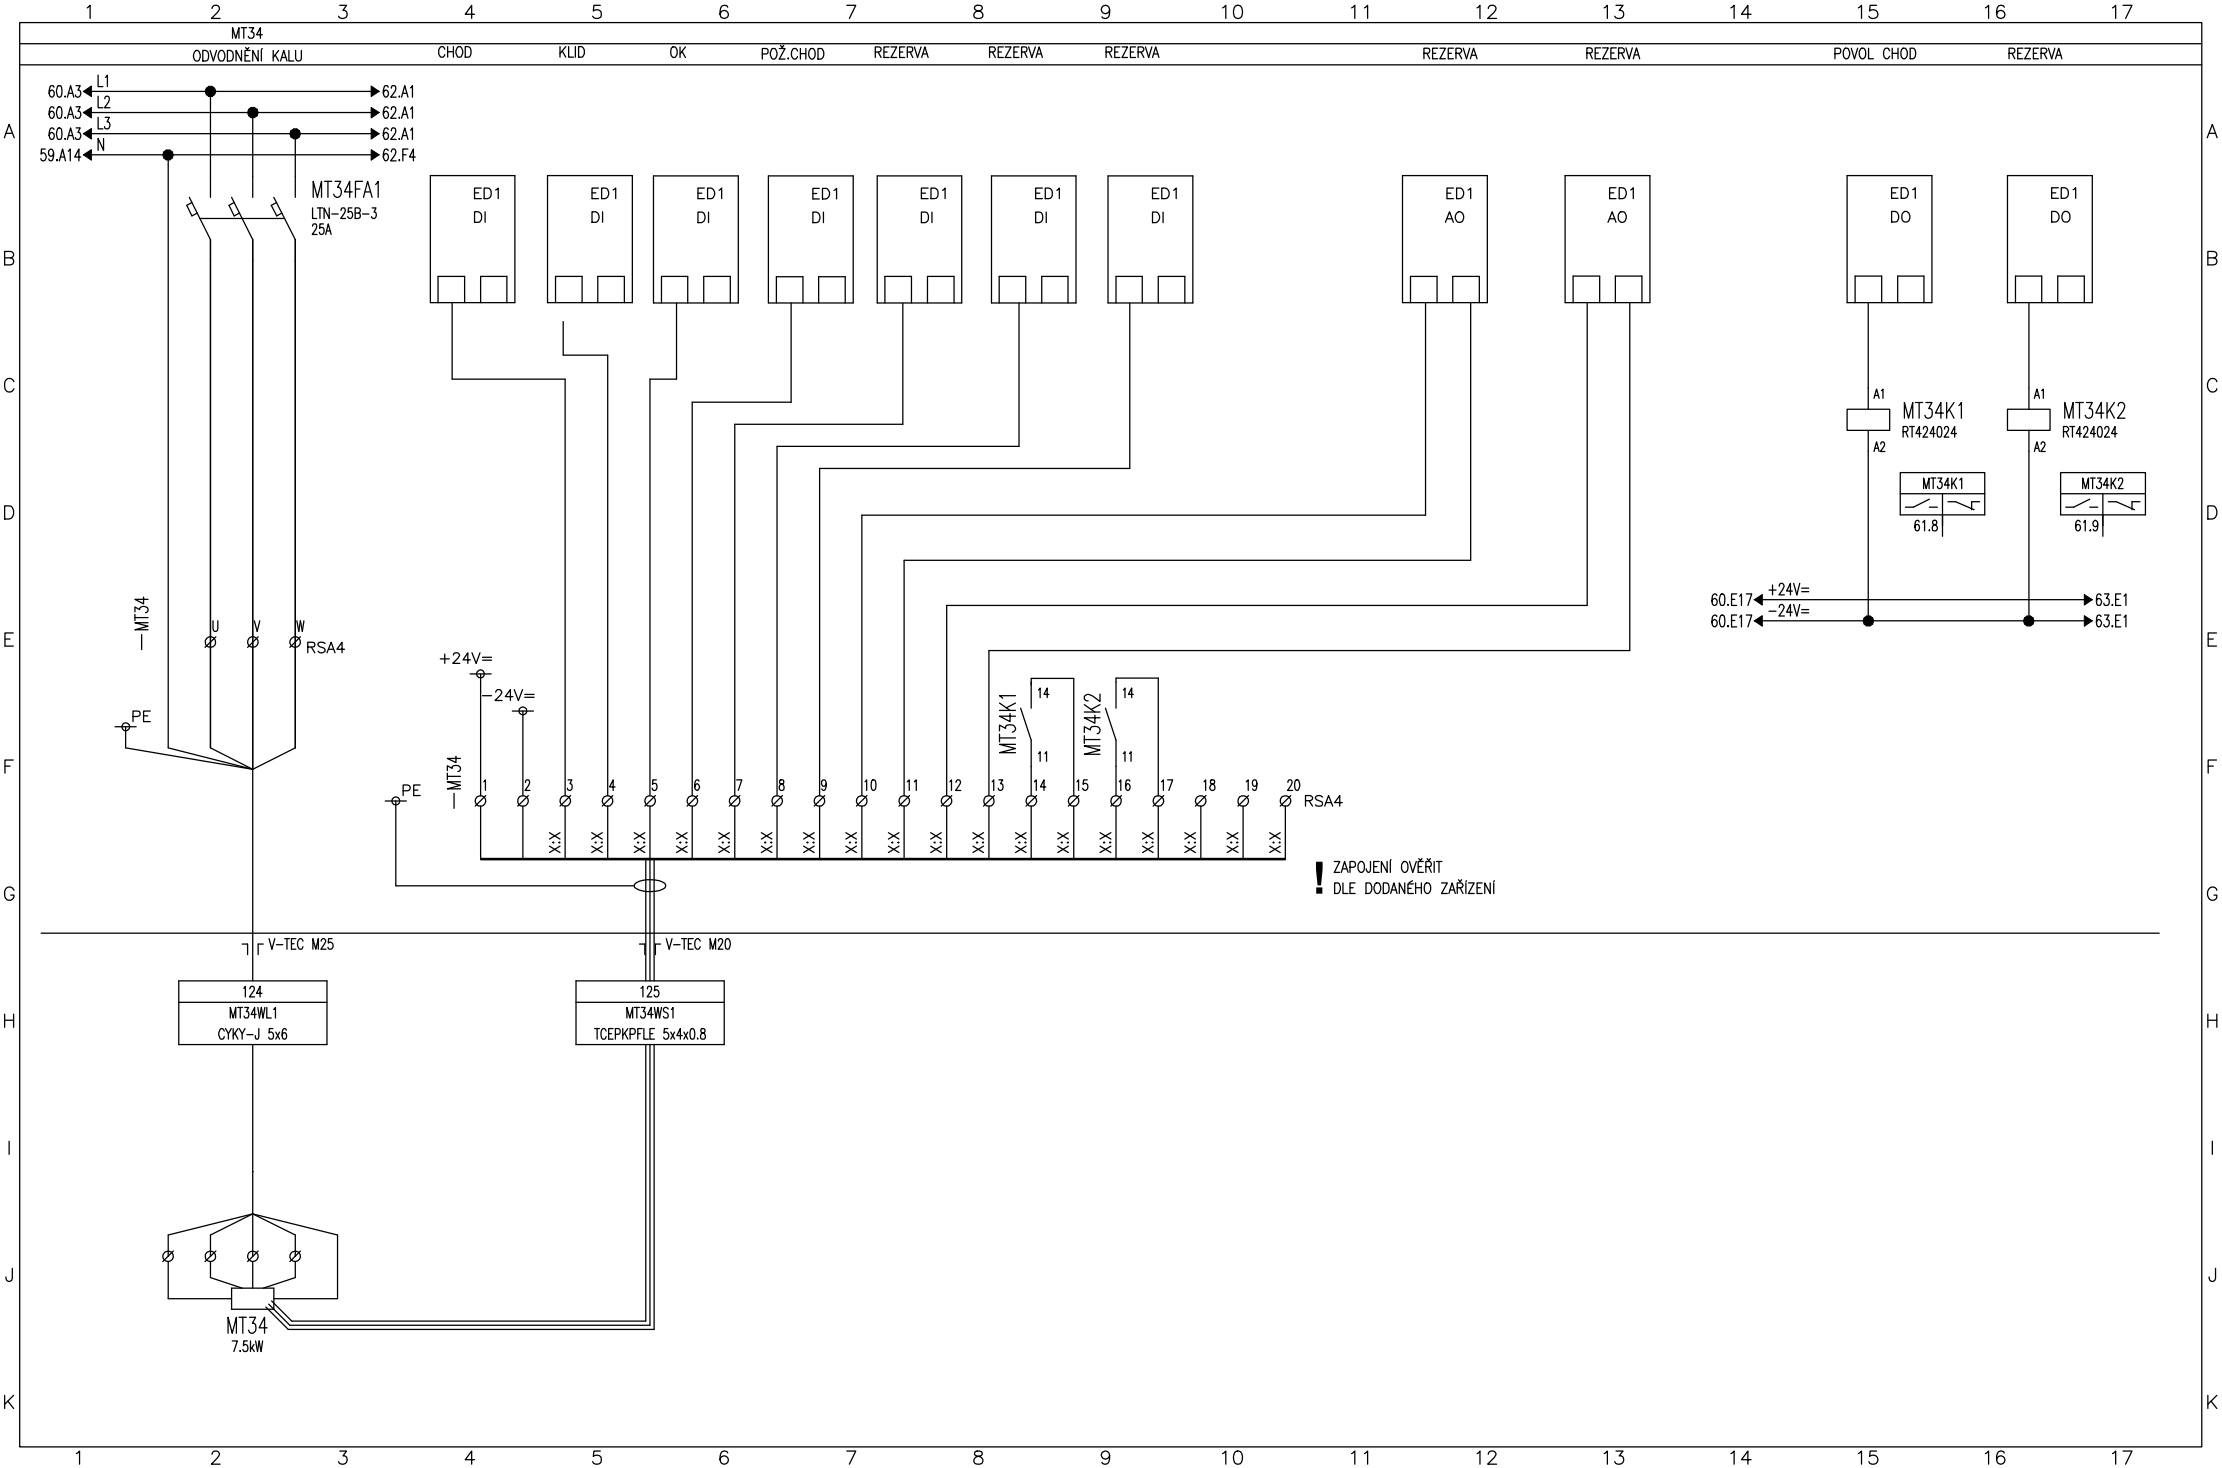

Vypracoval: Čáslavková	AKCE: LUKA NAD JIHLAVOU, ROZŠÍŘENÍ ČOV A ODKANALIZOVÁNÍ MÍSTNÍ ČÁSTI OTÍN Luka nad Jihlavou	DUIS	Investor: Městys Luka nad Jihlavou	Zak.číslo: 1313	A.K.:	Listů: 141
Kontroloval: Ing.Vach			Obsah: Rozváděče RM1	Změna/Datum:	V.č.: D.2.2−2	List: 61
Datum : 10/2024				Měřítko: N		

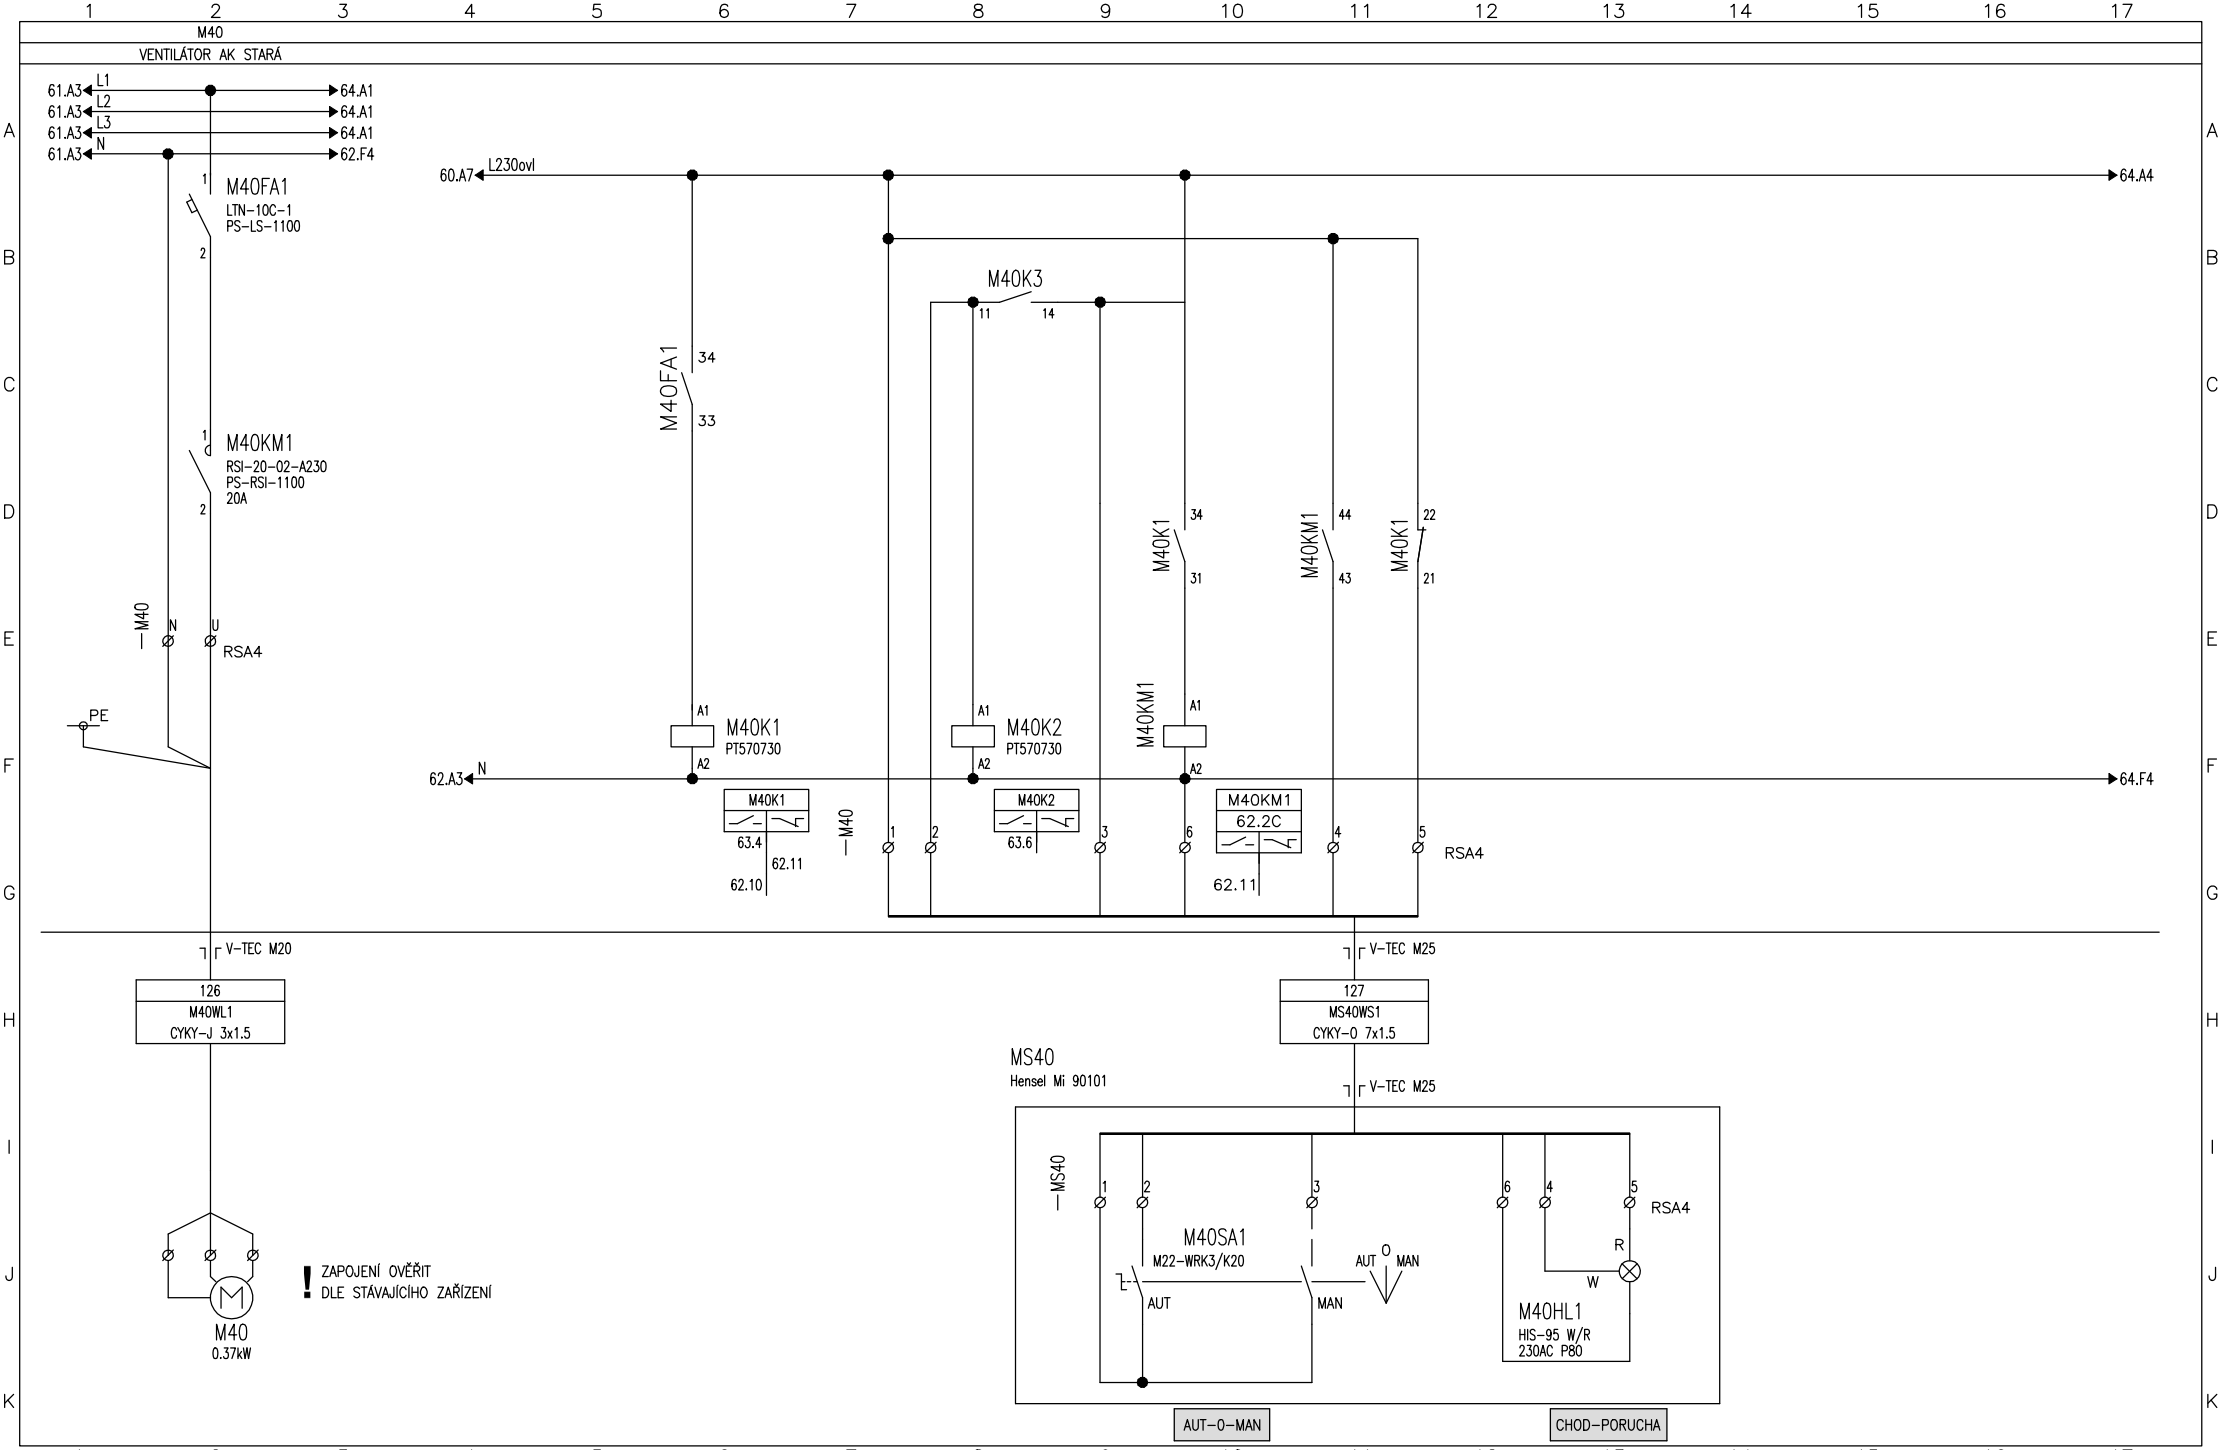

Vypracoval: Čáslavková	AKCE: LUKA NAD JIHLAVOU, ROZŠÍŘENÍ ČOV A ODKANALIZOVÁNÍ MÍSTNÍ ČÁSTI OTÍN Luka nad Jihlavou	DUIS	Investor: Městys Luka nad Jihlavou	Zak.číslo: 1313	A.K.:	Listů: 141
Kontroloval: Ing.Vach			Obsah: Rozváděče RM1	Změna/Datum:	V.č.: D.2.2-2	List: 62
Datum : 10/2024				Měřítko: N		

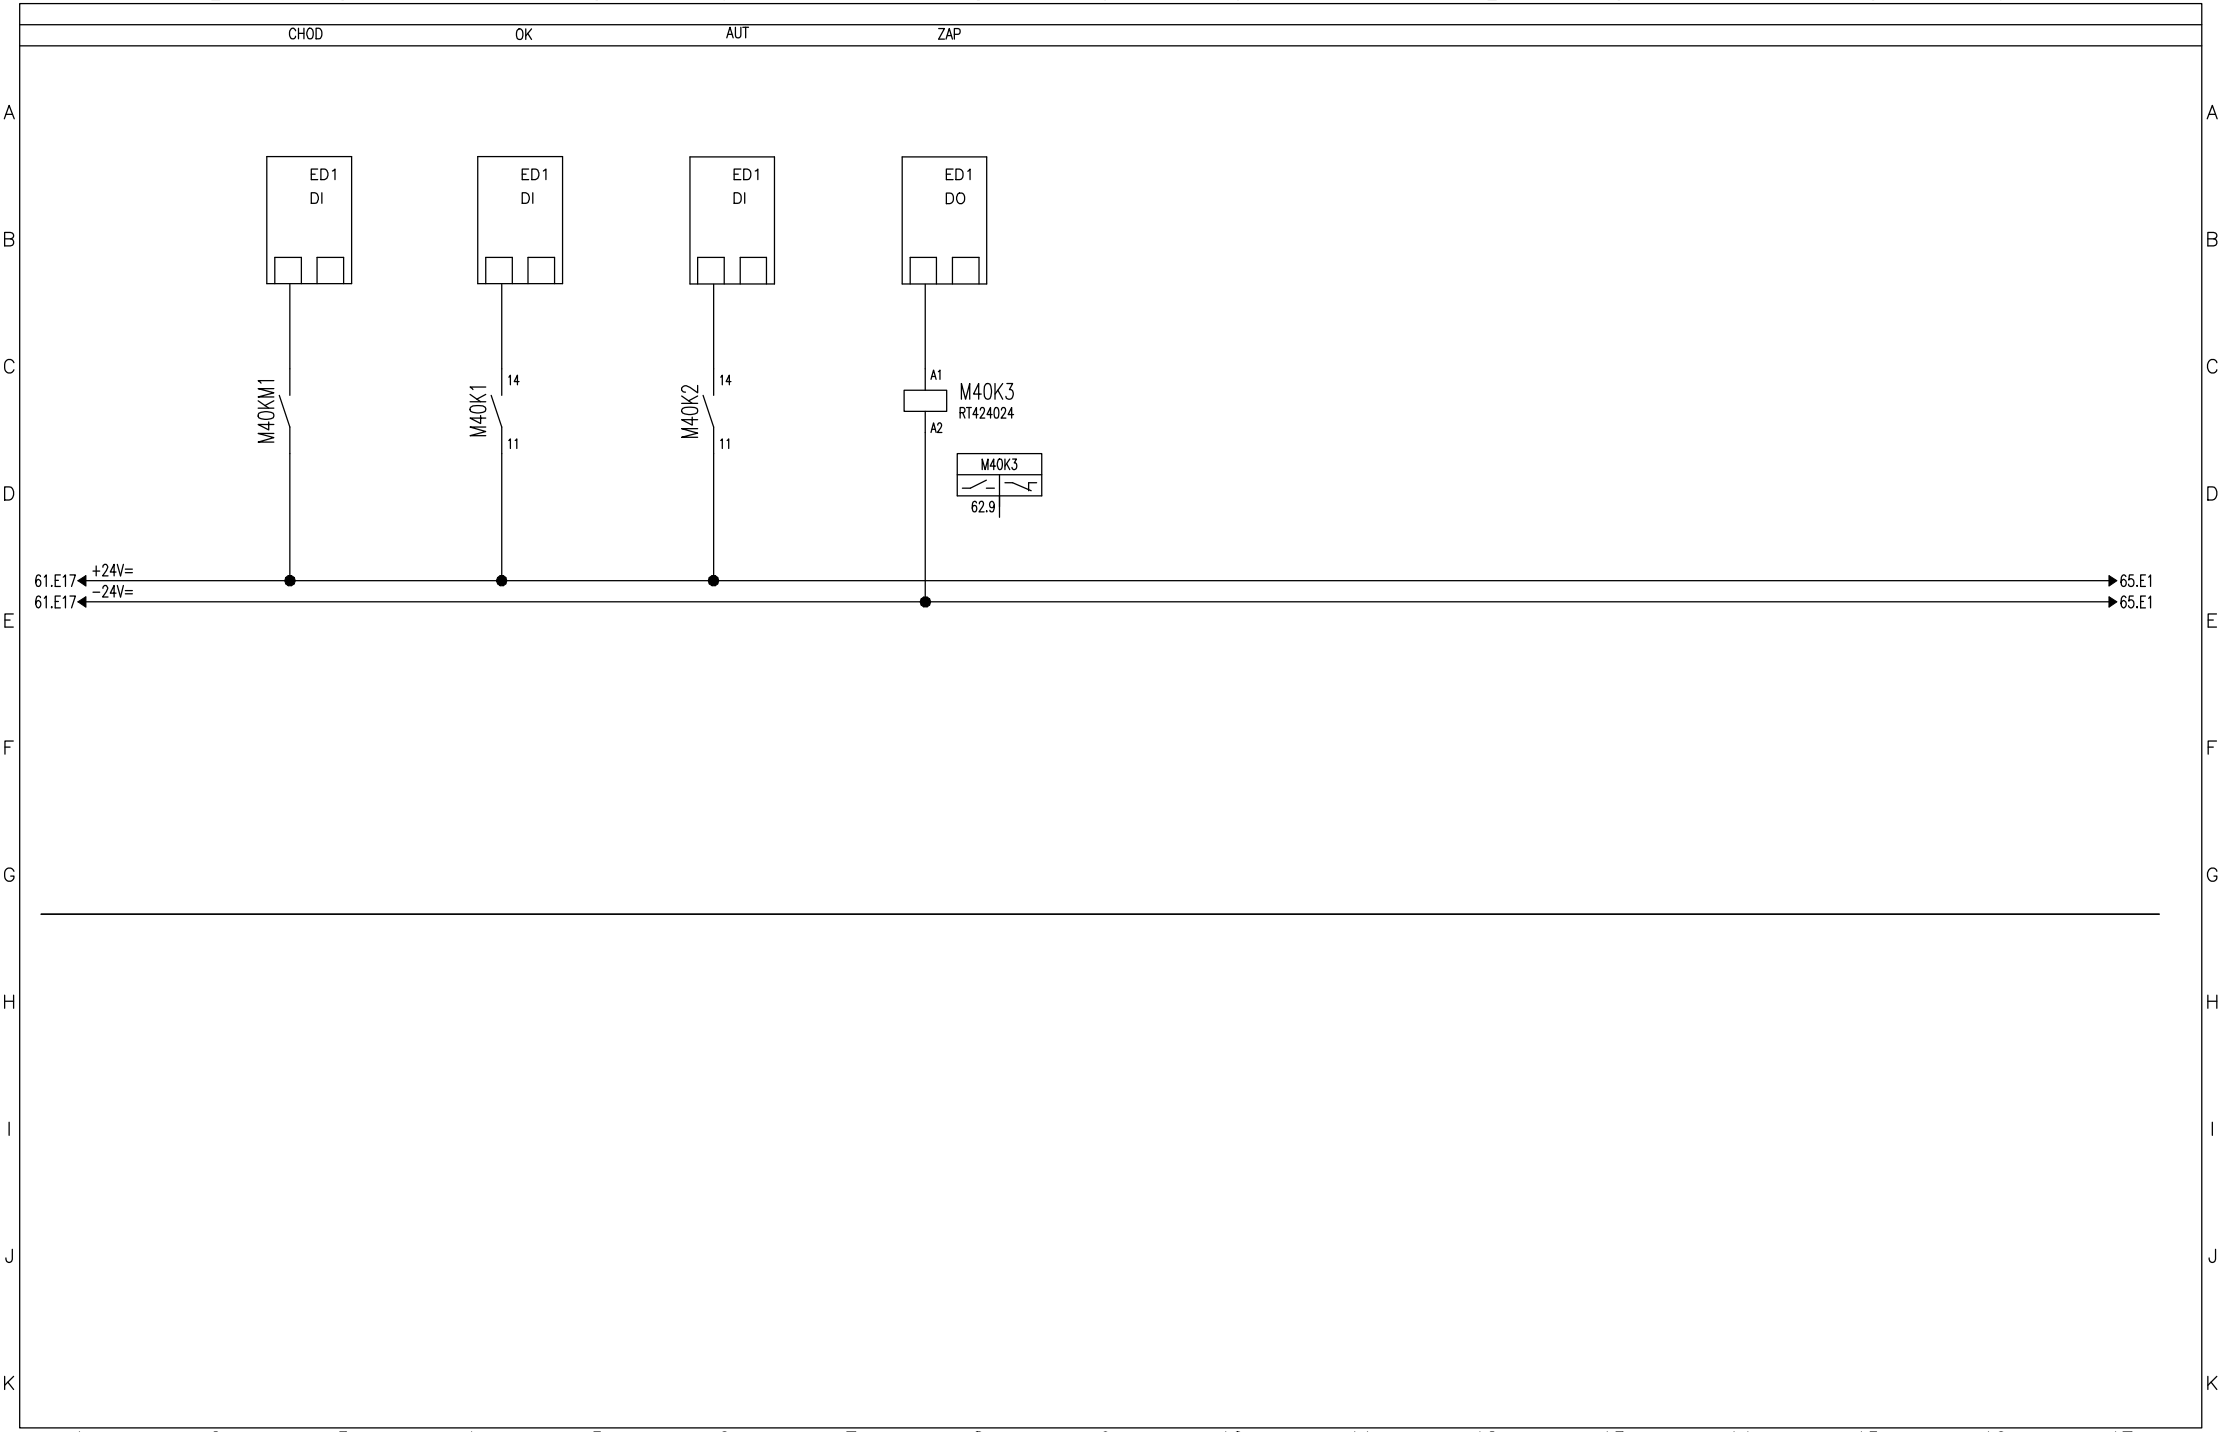

Vypracoval: Čáslavková	AKCE: LUKA NAD JIHLAVOU, ROZŠÍŘENÍ ČOV A ODKANALIZOVÁNÍ MÍSTNÍ ČÁSTI OTÍN Luka nad Jihlavou	DUIS	Investor: Městys Luka nad Jihlavou	Zak.číslo: 1313	A.K.:	Listů: 141
Kontroloval: Ing.Vach			Obsah: Rozváděče RM1	Změna/Datum:	V.č.: D.2.2−2	List: 63
Datum : 10/2024				Měřítko: N		

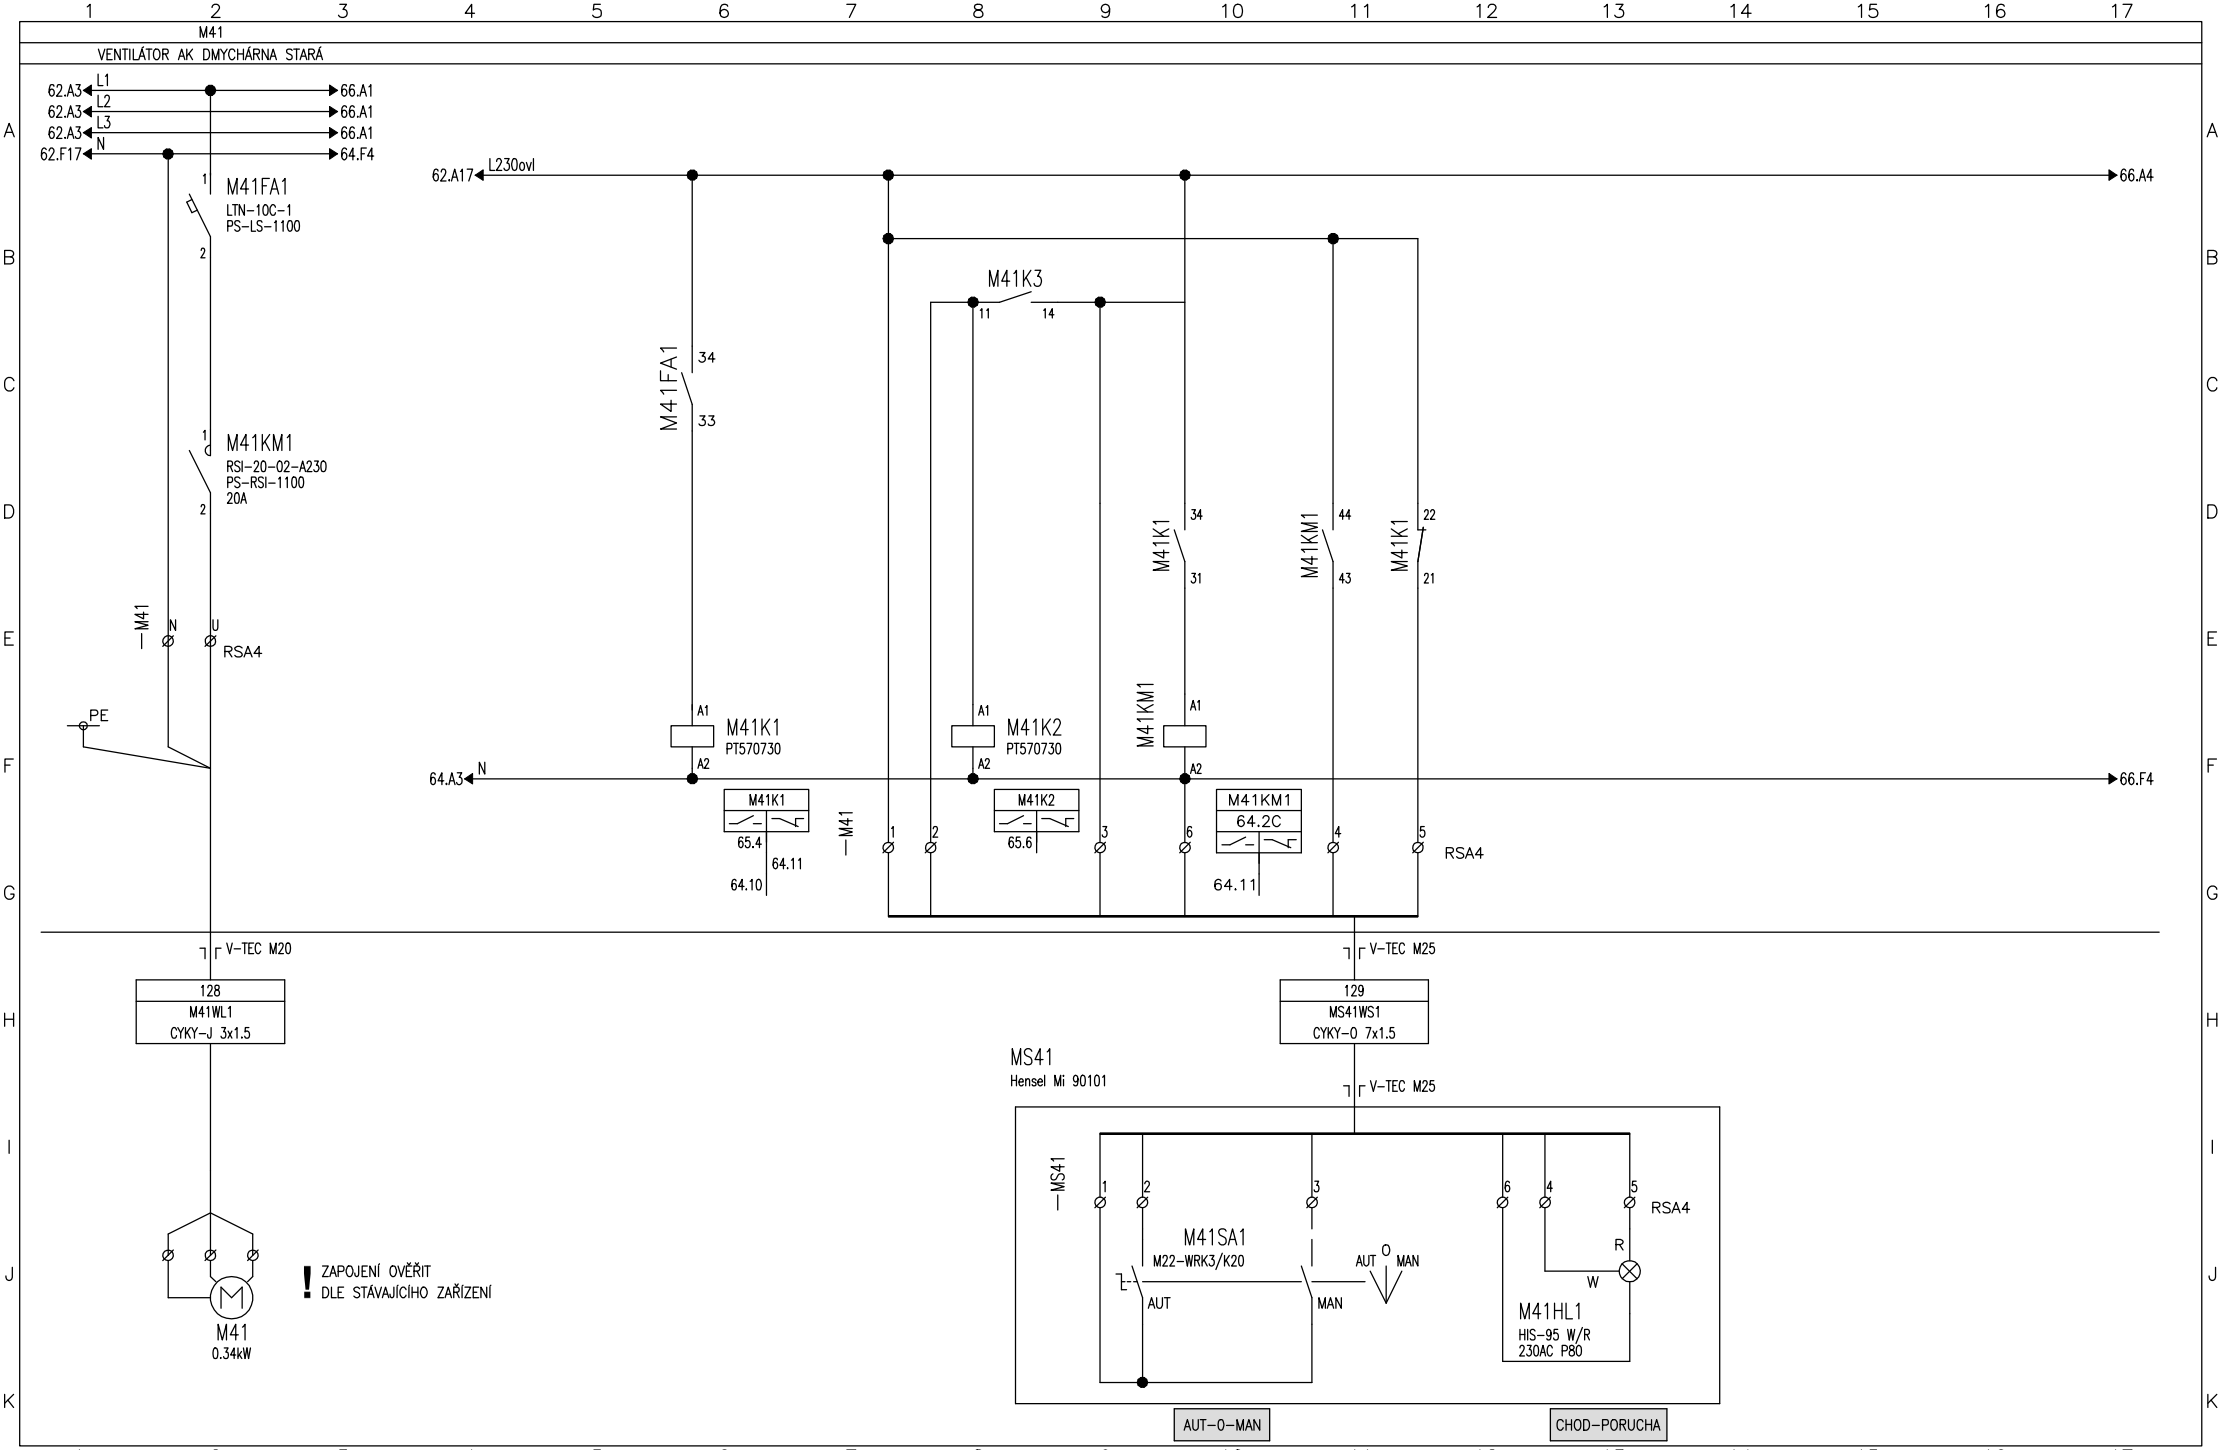

Vypracoval: Čáslavková	AKCE: LUKA NAD JIHLAVOU, ROZŠÍŘENÍ ČOV A ODKANALIZOVÁNÍ MÍSTNÍ ČÁSTI OTÍN Luka nad Jihlavou	DUIS	Investor: Městys Luka nad Jihlavou	Zak.číslo: 1313	A.K.:	Listů: 141
Kontroloval: Ing.Vach			Obsah: Rozváděče RM1	Změna/Datum:	V.č.: D.2.2-2	List: 64
Datum : 10/2024				Měřítko: N		

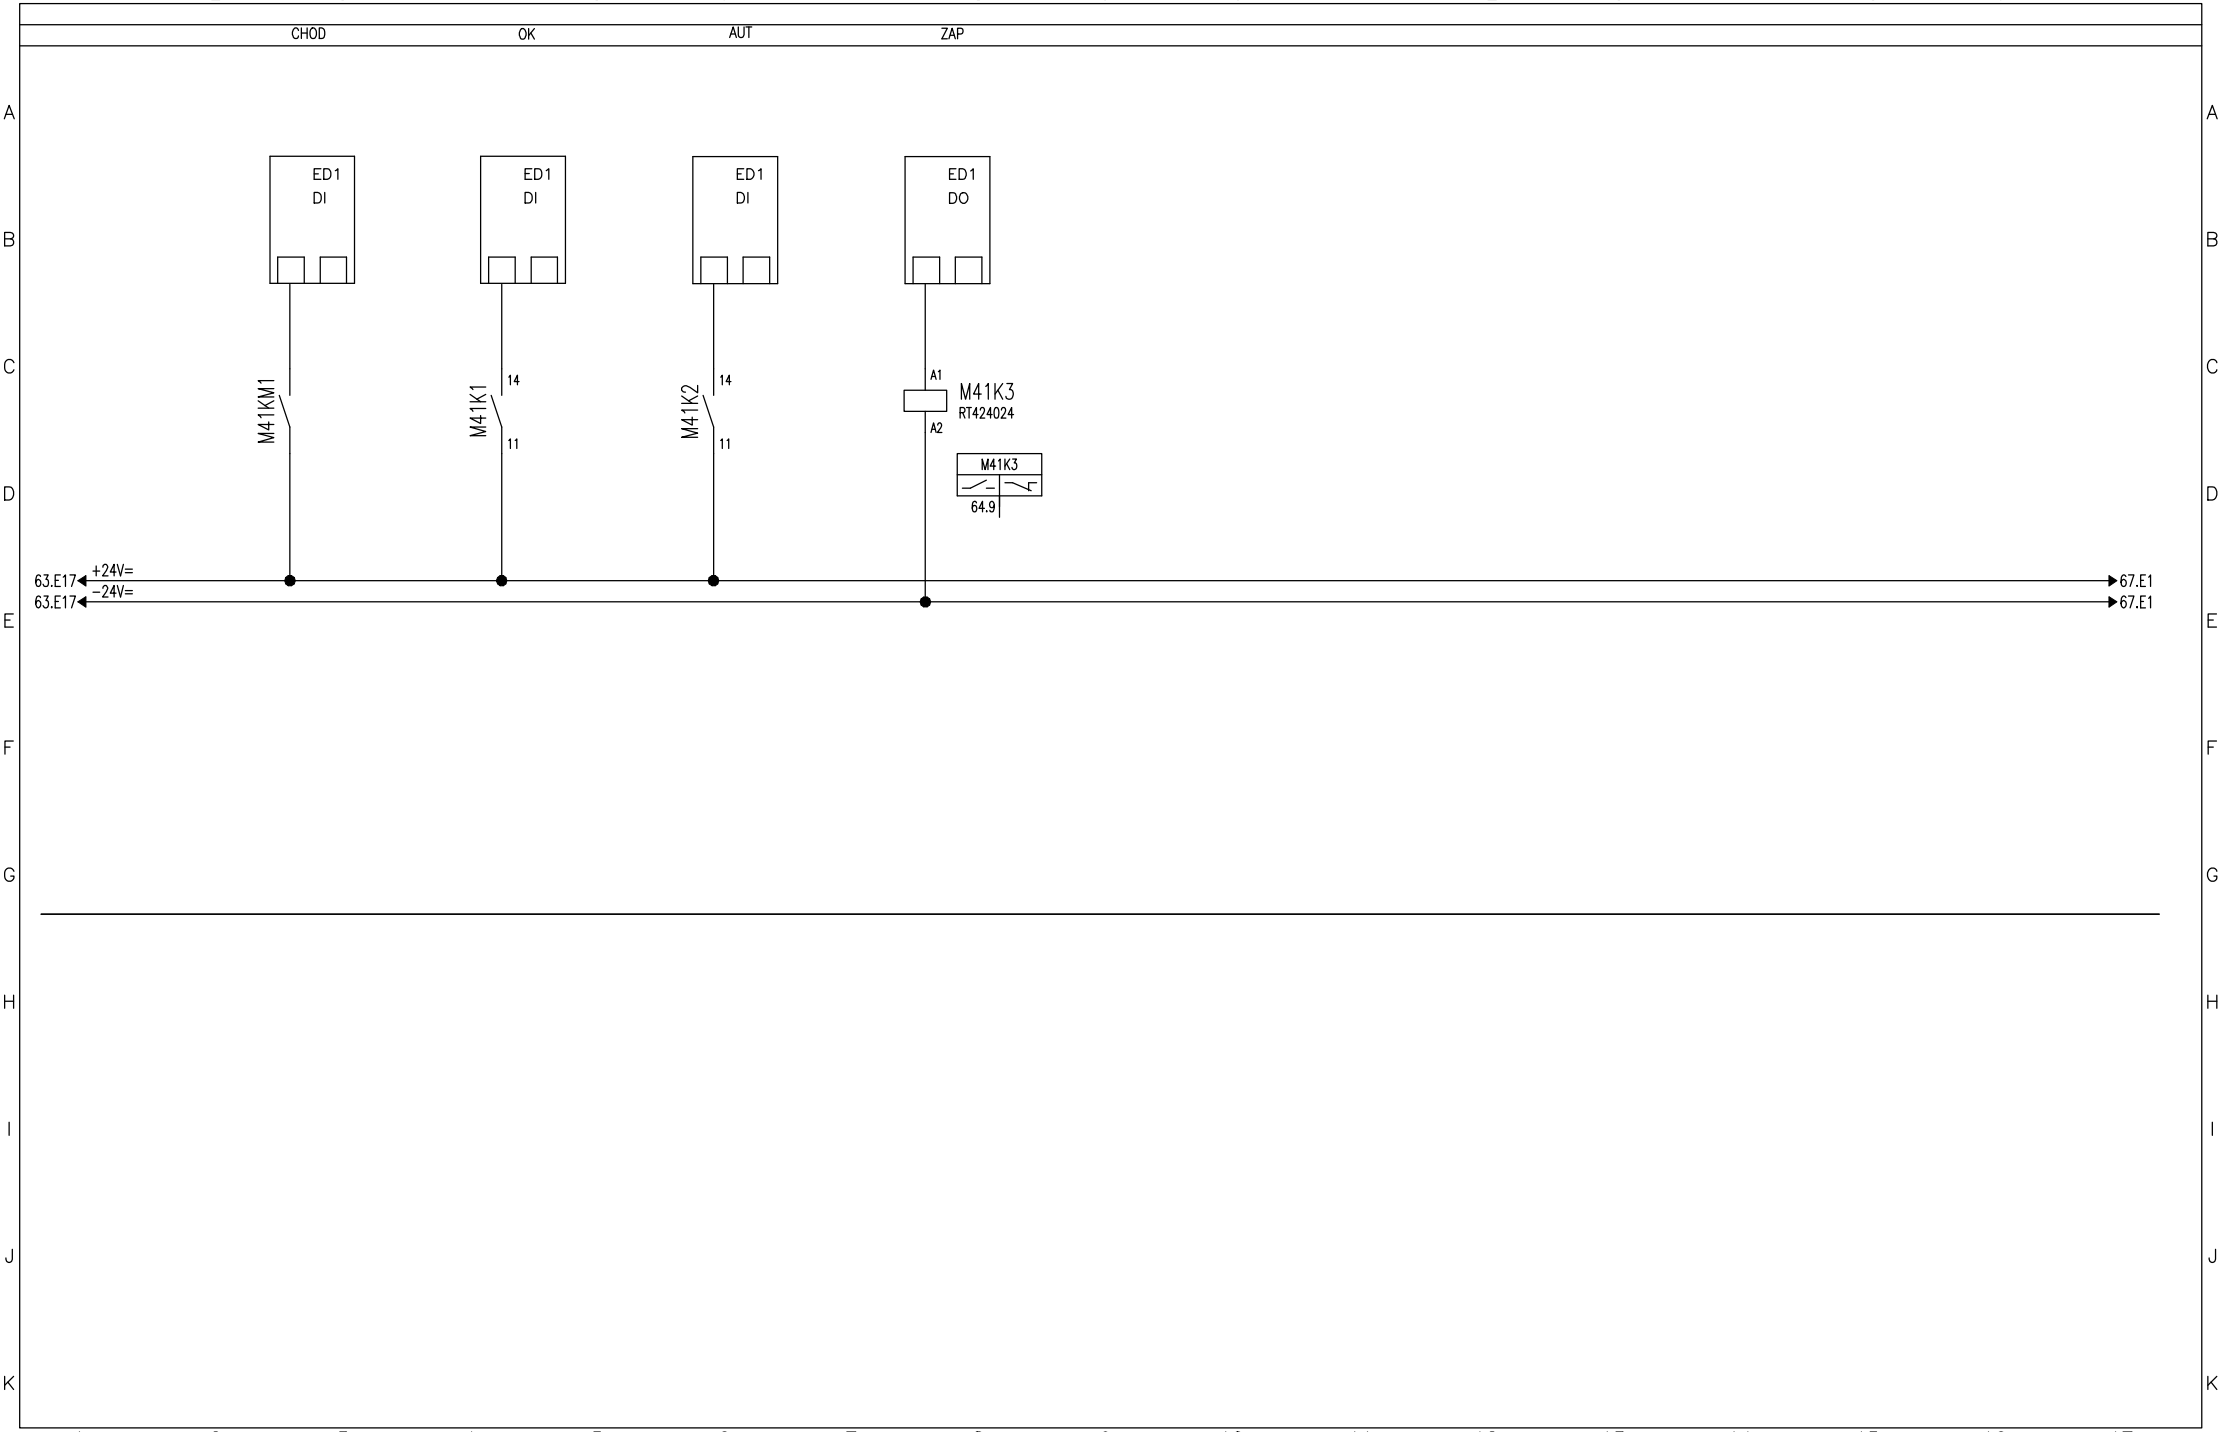

Vypracoval: Čáslavková	AKCE: LUKA NAD JIHLAVOU, ROZŠÍŘENÍ ČOV A ODKANALIZOVÁNÍ MÍSTNÍ ČÁSTI OTÍN Luka nad Jihlavou	DUIS	Investor: Městys Luka nad Jihlavou	Zak.číslo: 1313	A.K.:	Listů: 141
Kontroloval: Ing.Vach			Obsah: Rozváděče RM1	Změna/Datum:	V.č.: D.2.2−2	List: 65
Datum : 10/2024				Měřítko: N		

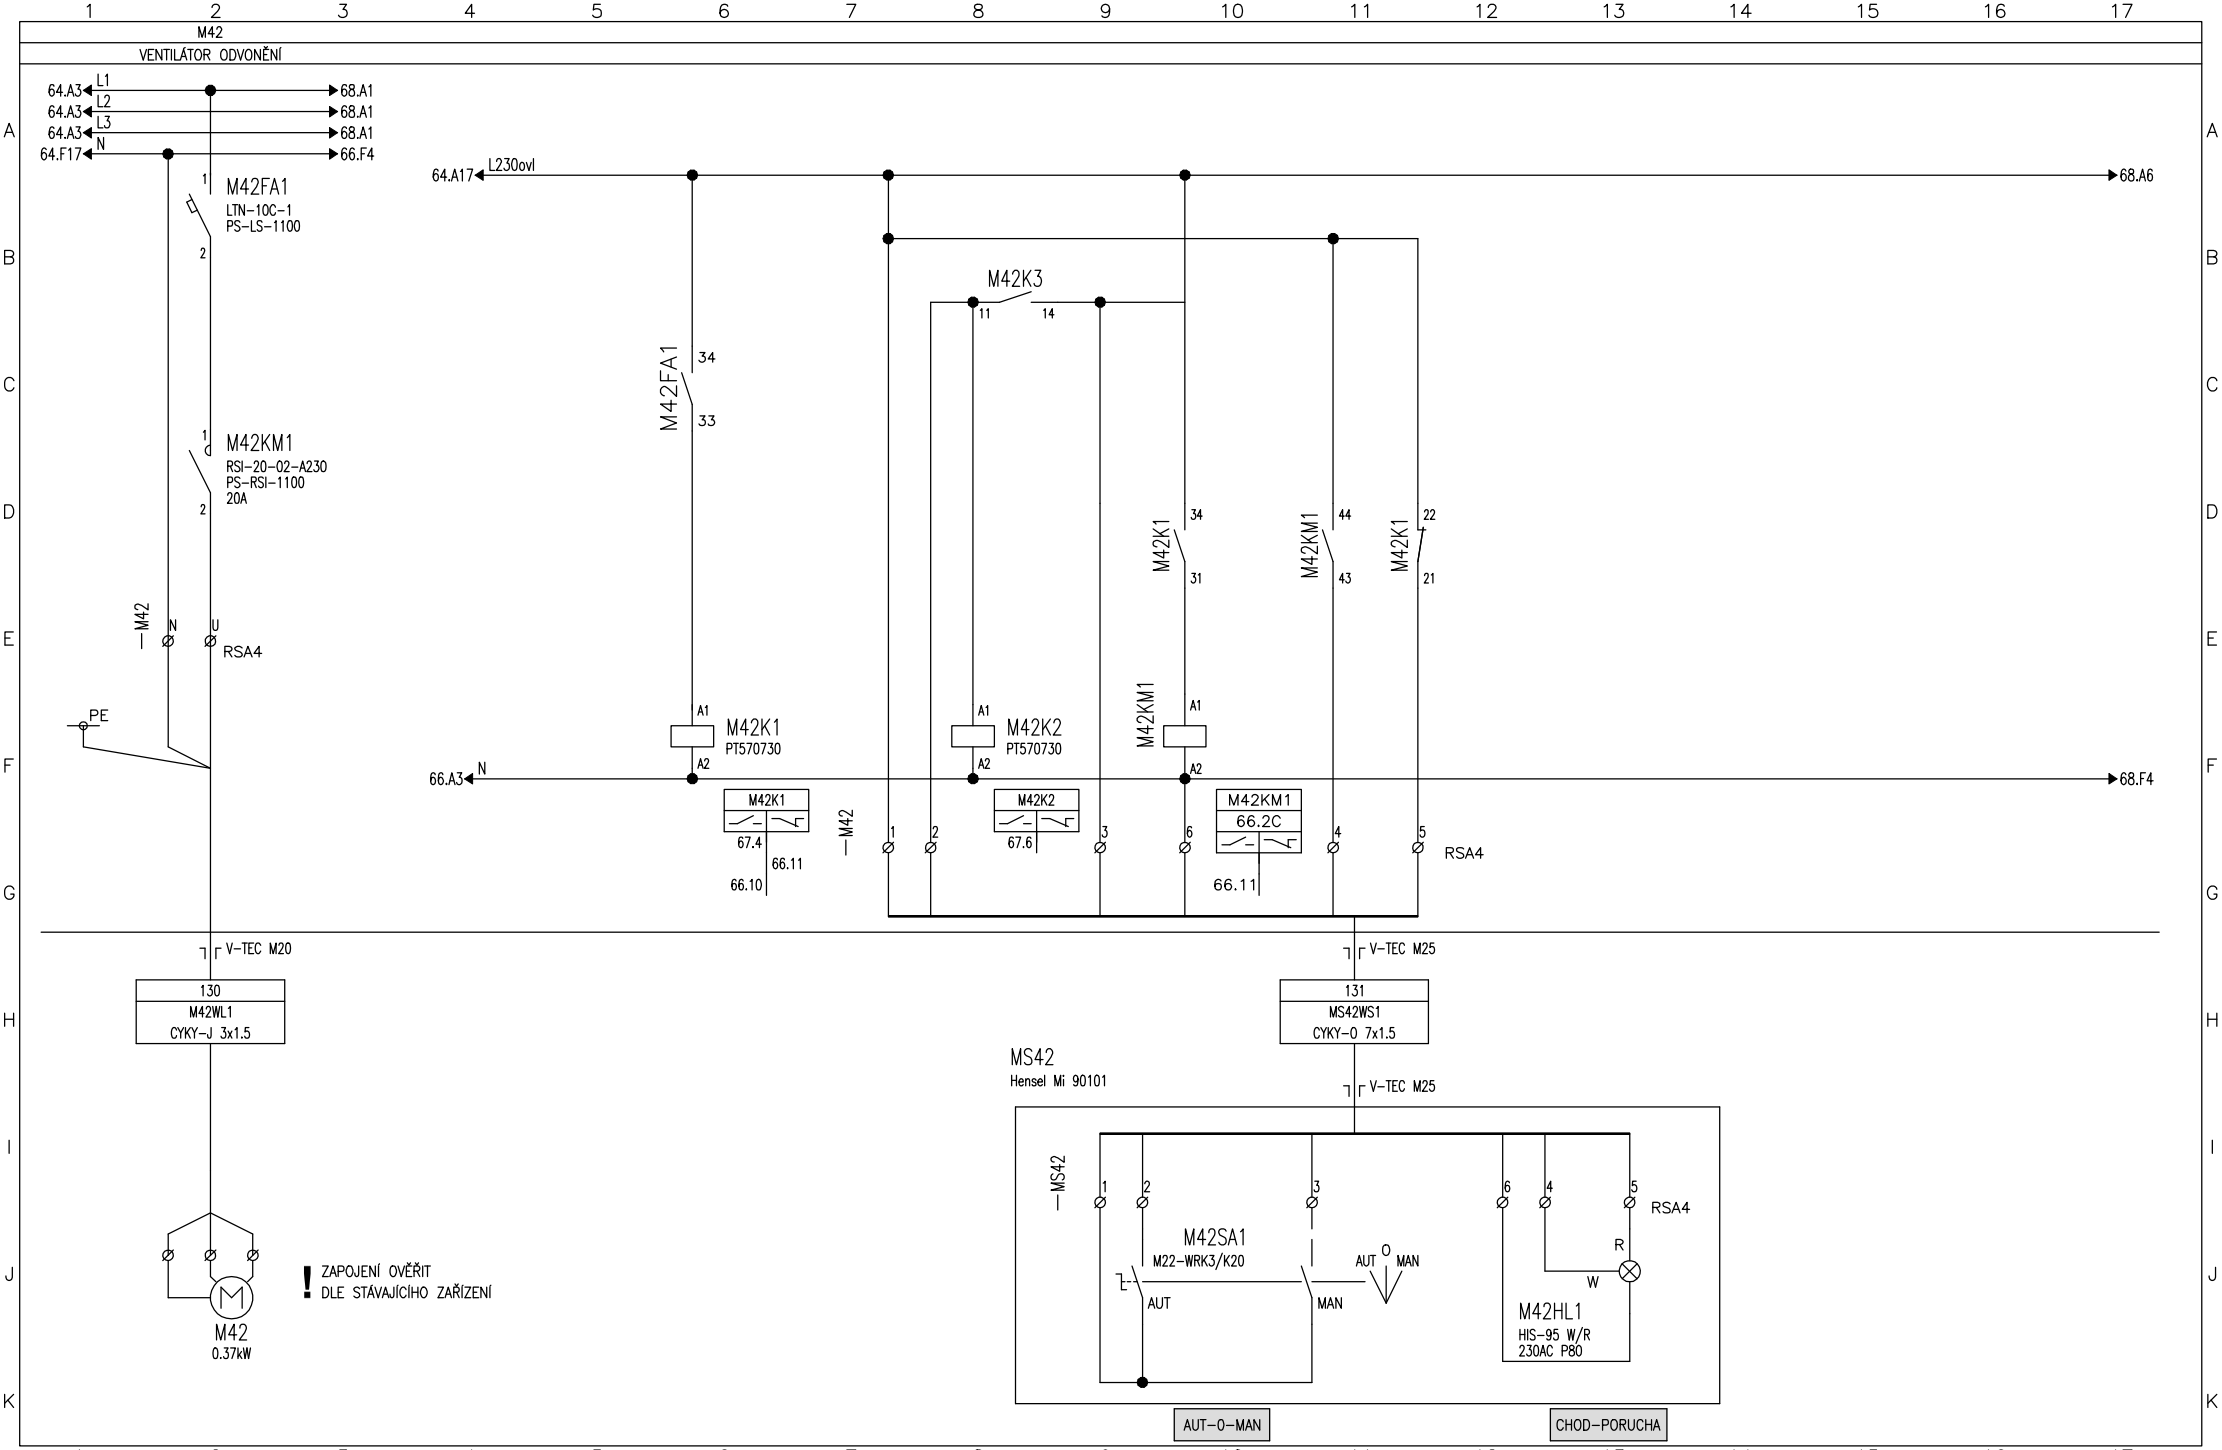

Vypracoval: Čáslavková	AKCE: LUKA NAD JIHLAVOU, ROZŠÍŘENÍ ČOV A ODKANALIZOVÁNÍ MÍSTNÍ ČÁSTI OTÍN Luka nad Jihlavou	DUIS	Investor: Městys Luka nad Jihlavou	Zak.číslo: 1313	A.K.:	Listů: 141
Kontroloval: Ing.Vach			Obsah: Rozváděče RM1	Změna/Datum:	V.č.: D.2.2-2	List: 66
Datum : 10/2024				Měřítko: N		

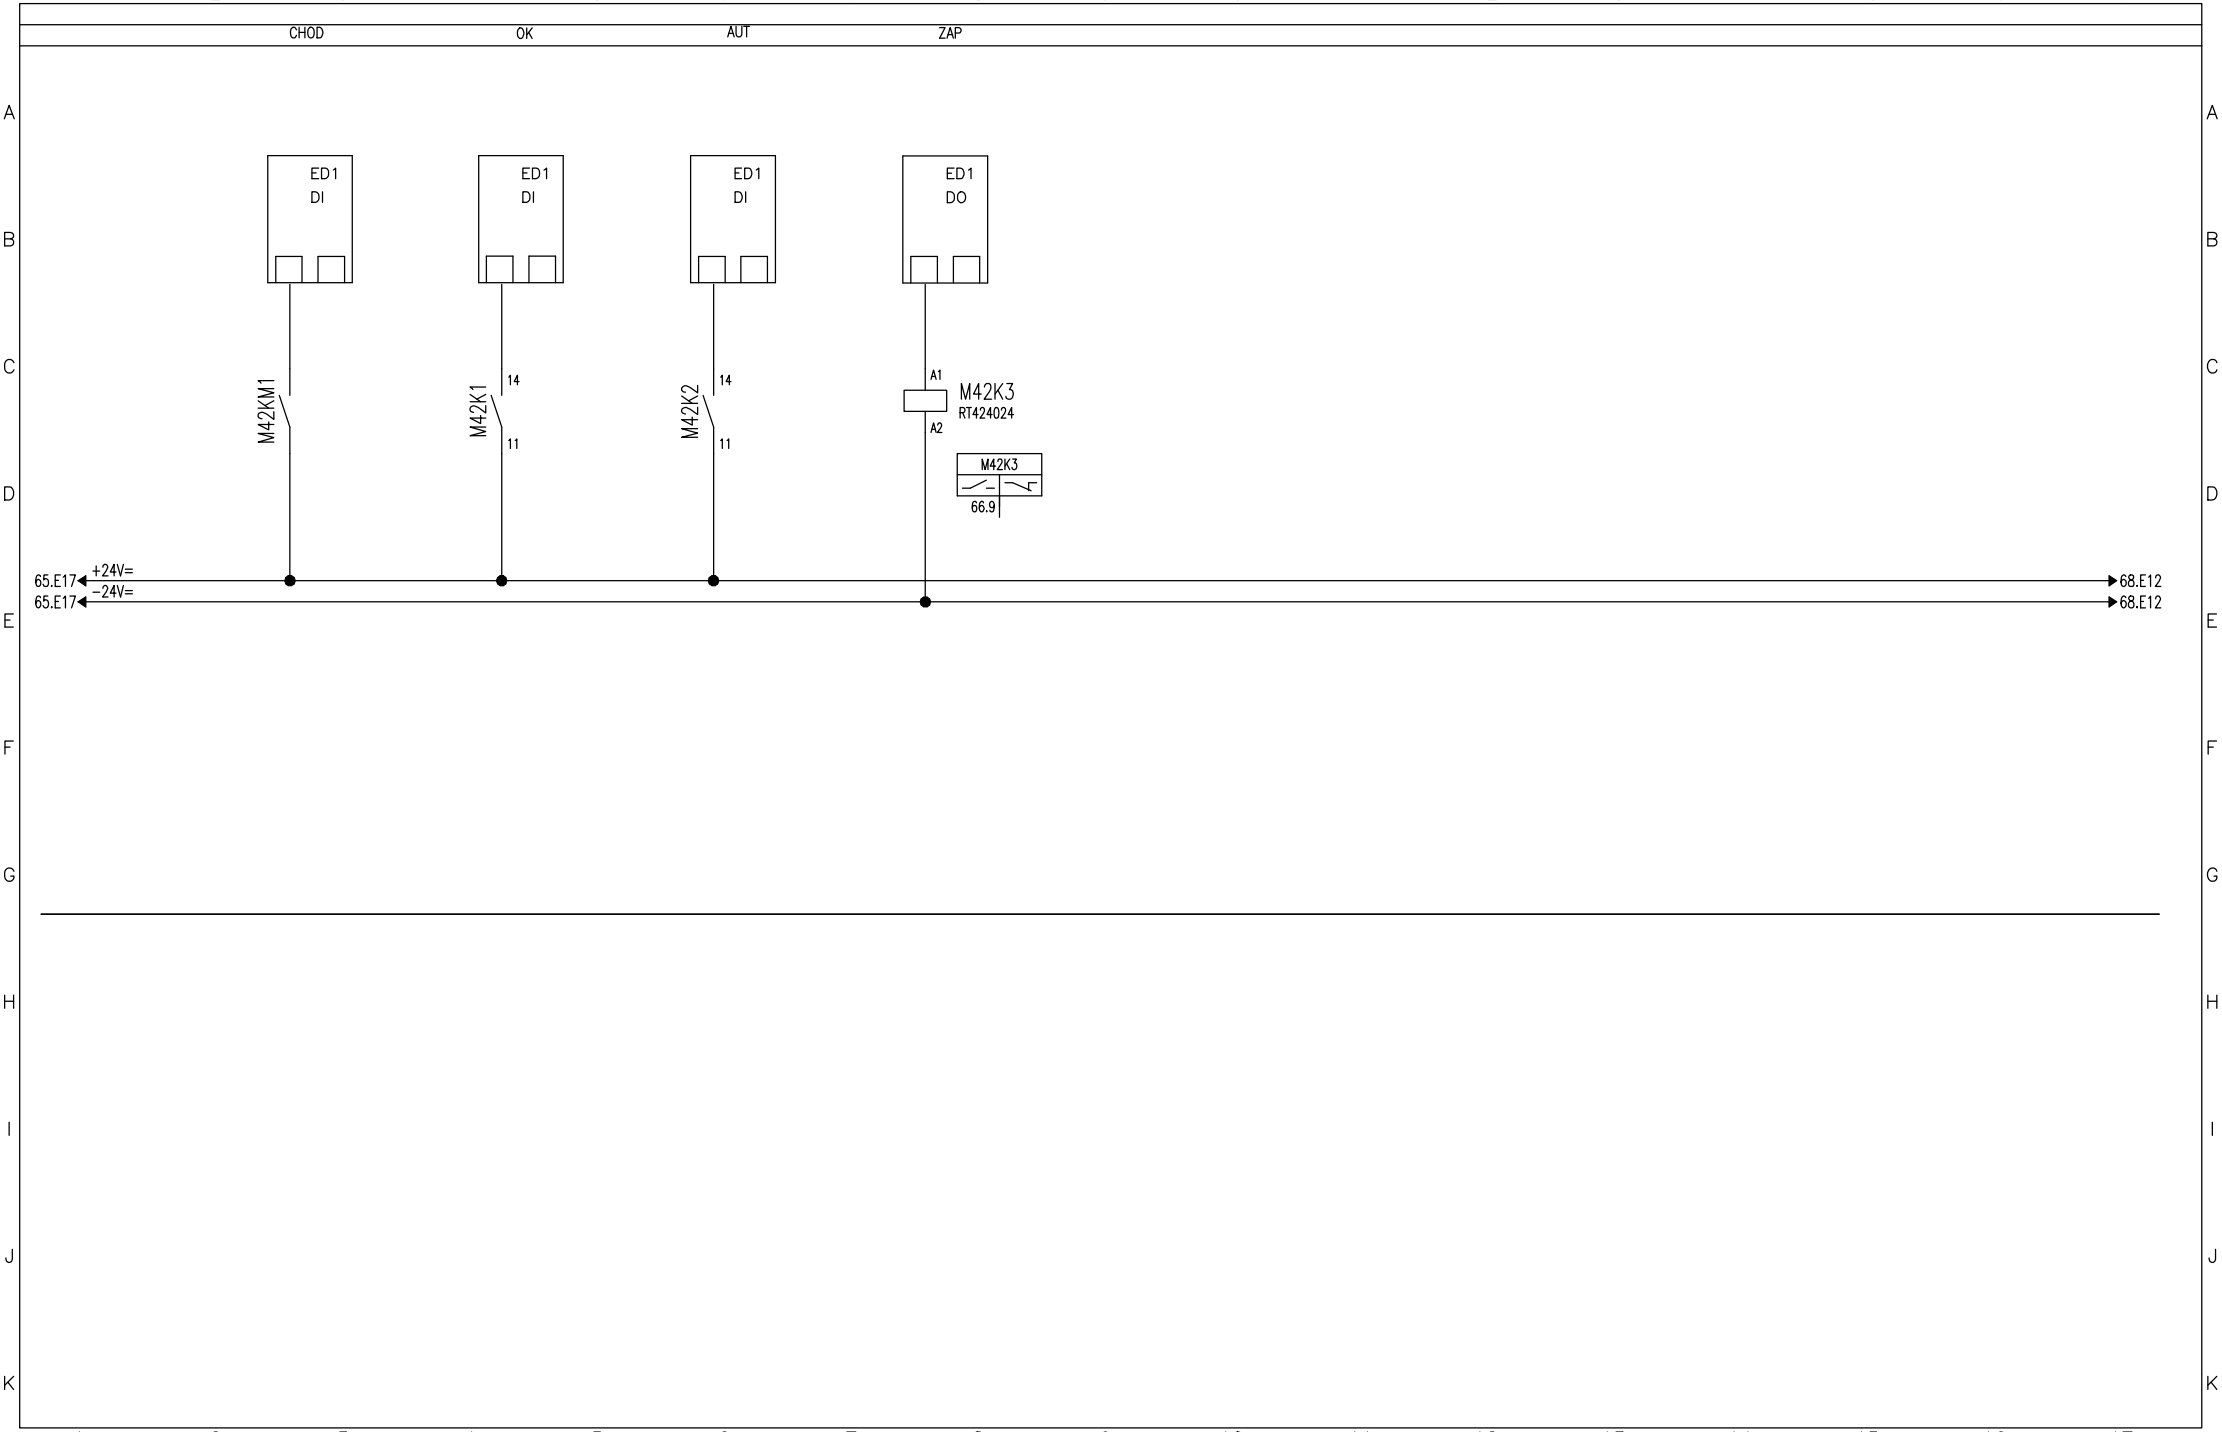

Vypracoval: Čáslavková	AKCE: LUKA NAD JIHLAVOU, ROZŠÍŘENÍ ČOV A ODKANALIZOVÁNÍ MÍSTNÍ ČÁSTI OTÍN Luka nad Jihlavou	DUIS	Investor: Městys Luka nad Jihlavou	Zak.číslo: 1313	A.K.:	Listů: 141
Kontroloval: Ing.Vach			Obsah: Rozváděče RM1	Změna/Datum:	V.č.: D.2.2−2	List: 67
Datum : 10/2024				Měřítko: N		

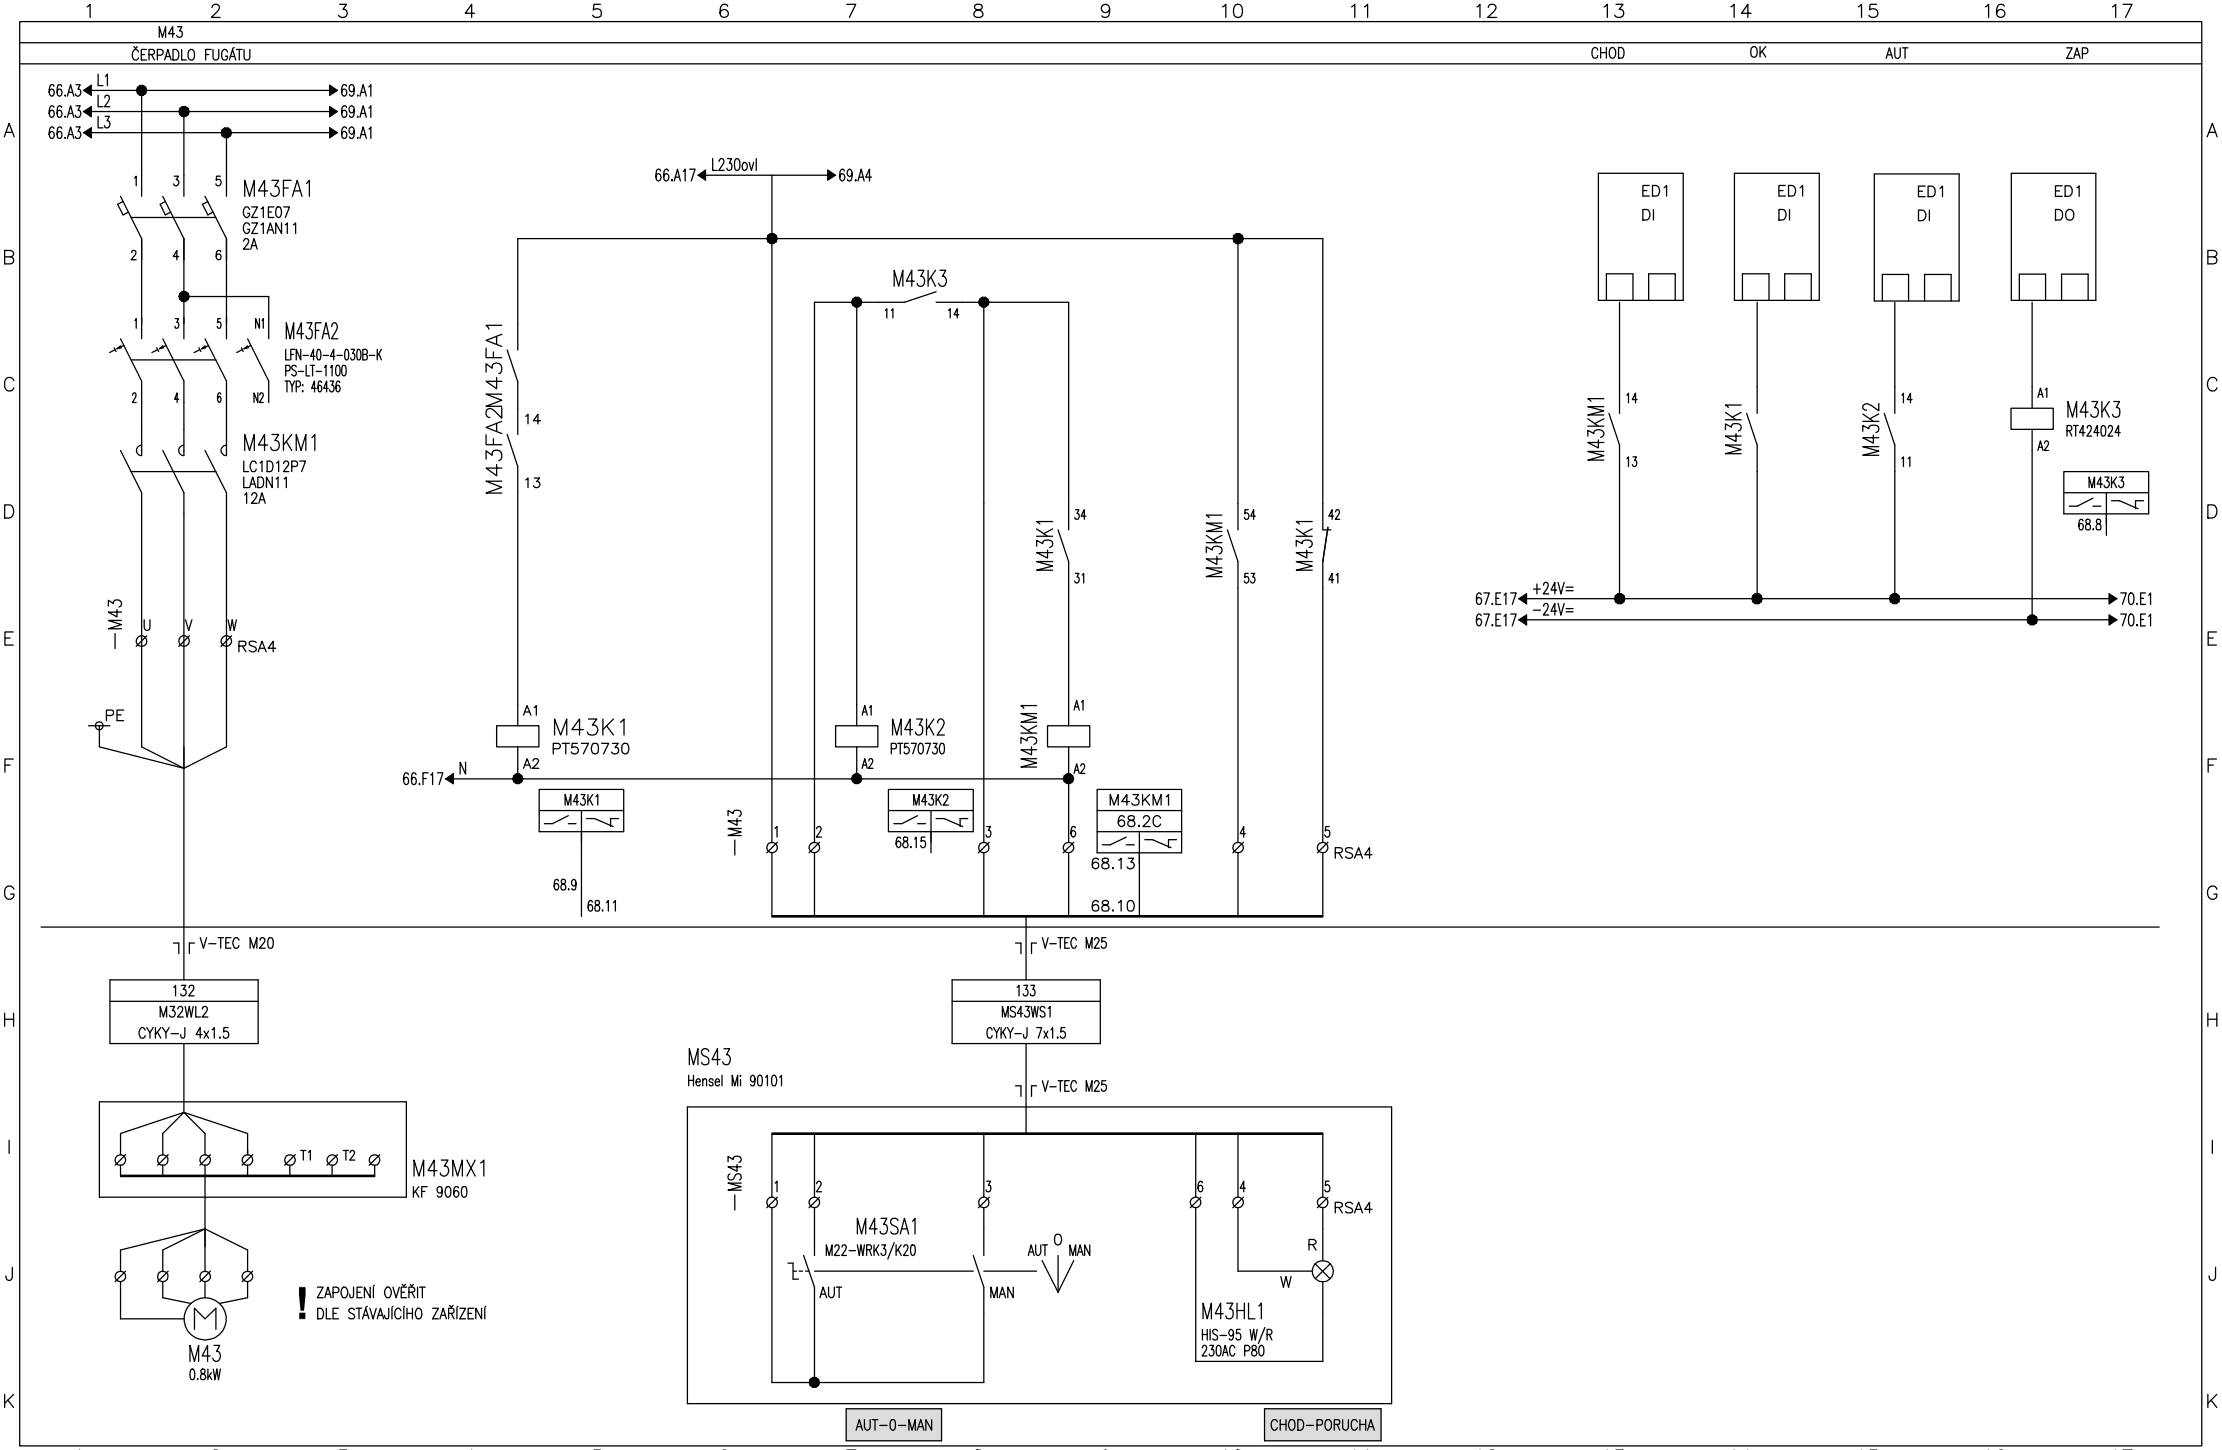

Vypracoval: Čáslavková	AKCE: LUKA NAD JIHLAVOU, ROZŠÍŘENÍ ČOV A ODKANALIZOVÁNÍ MÍSTNÍ ČÁSTI OTÍN Luka nad Jihlavou	DUIS	Investor: Městys Luka nad Jihlavou	Zak.číslo: 1313	A.K.:	Listů: 141
Kontroloval: Ing.Vach			Obsah: Rozváděče RM1	Změna/Datum:	V.č.: D.2.2-2	List: 68
Datum : 10/2024				Měřítko: N		

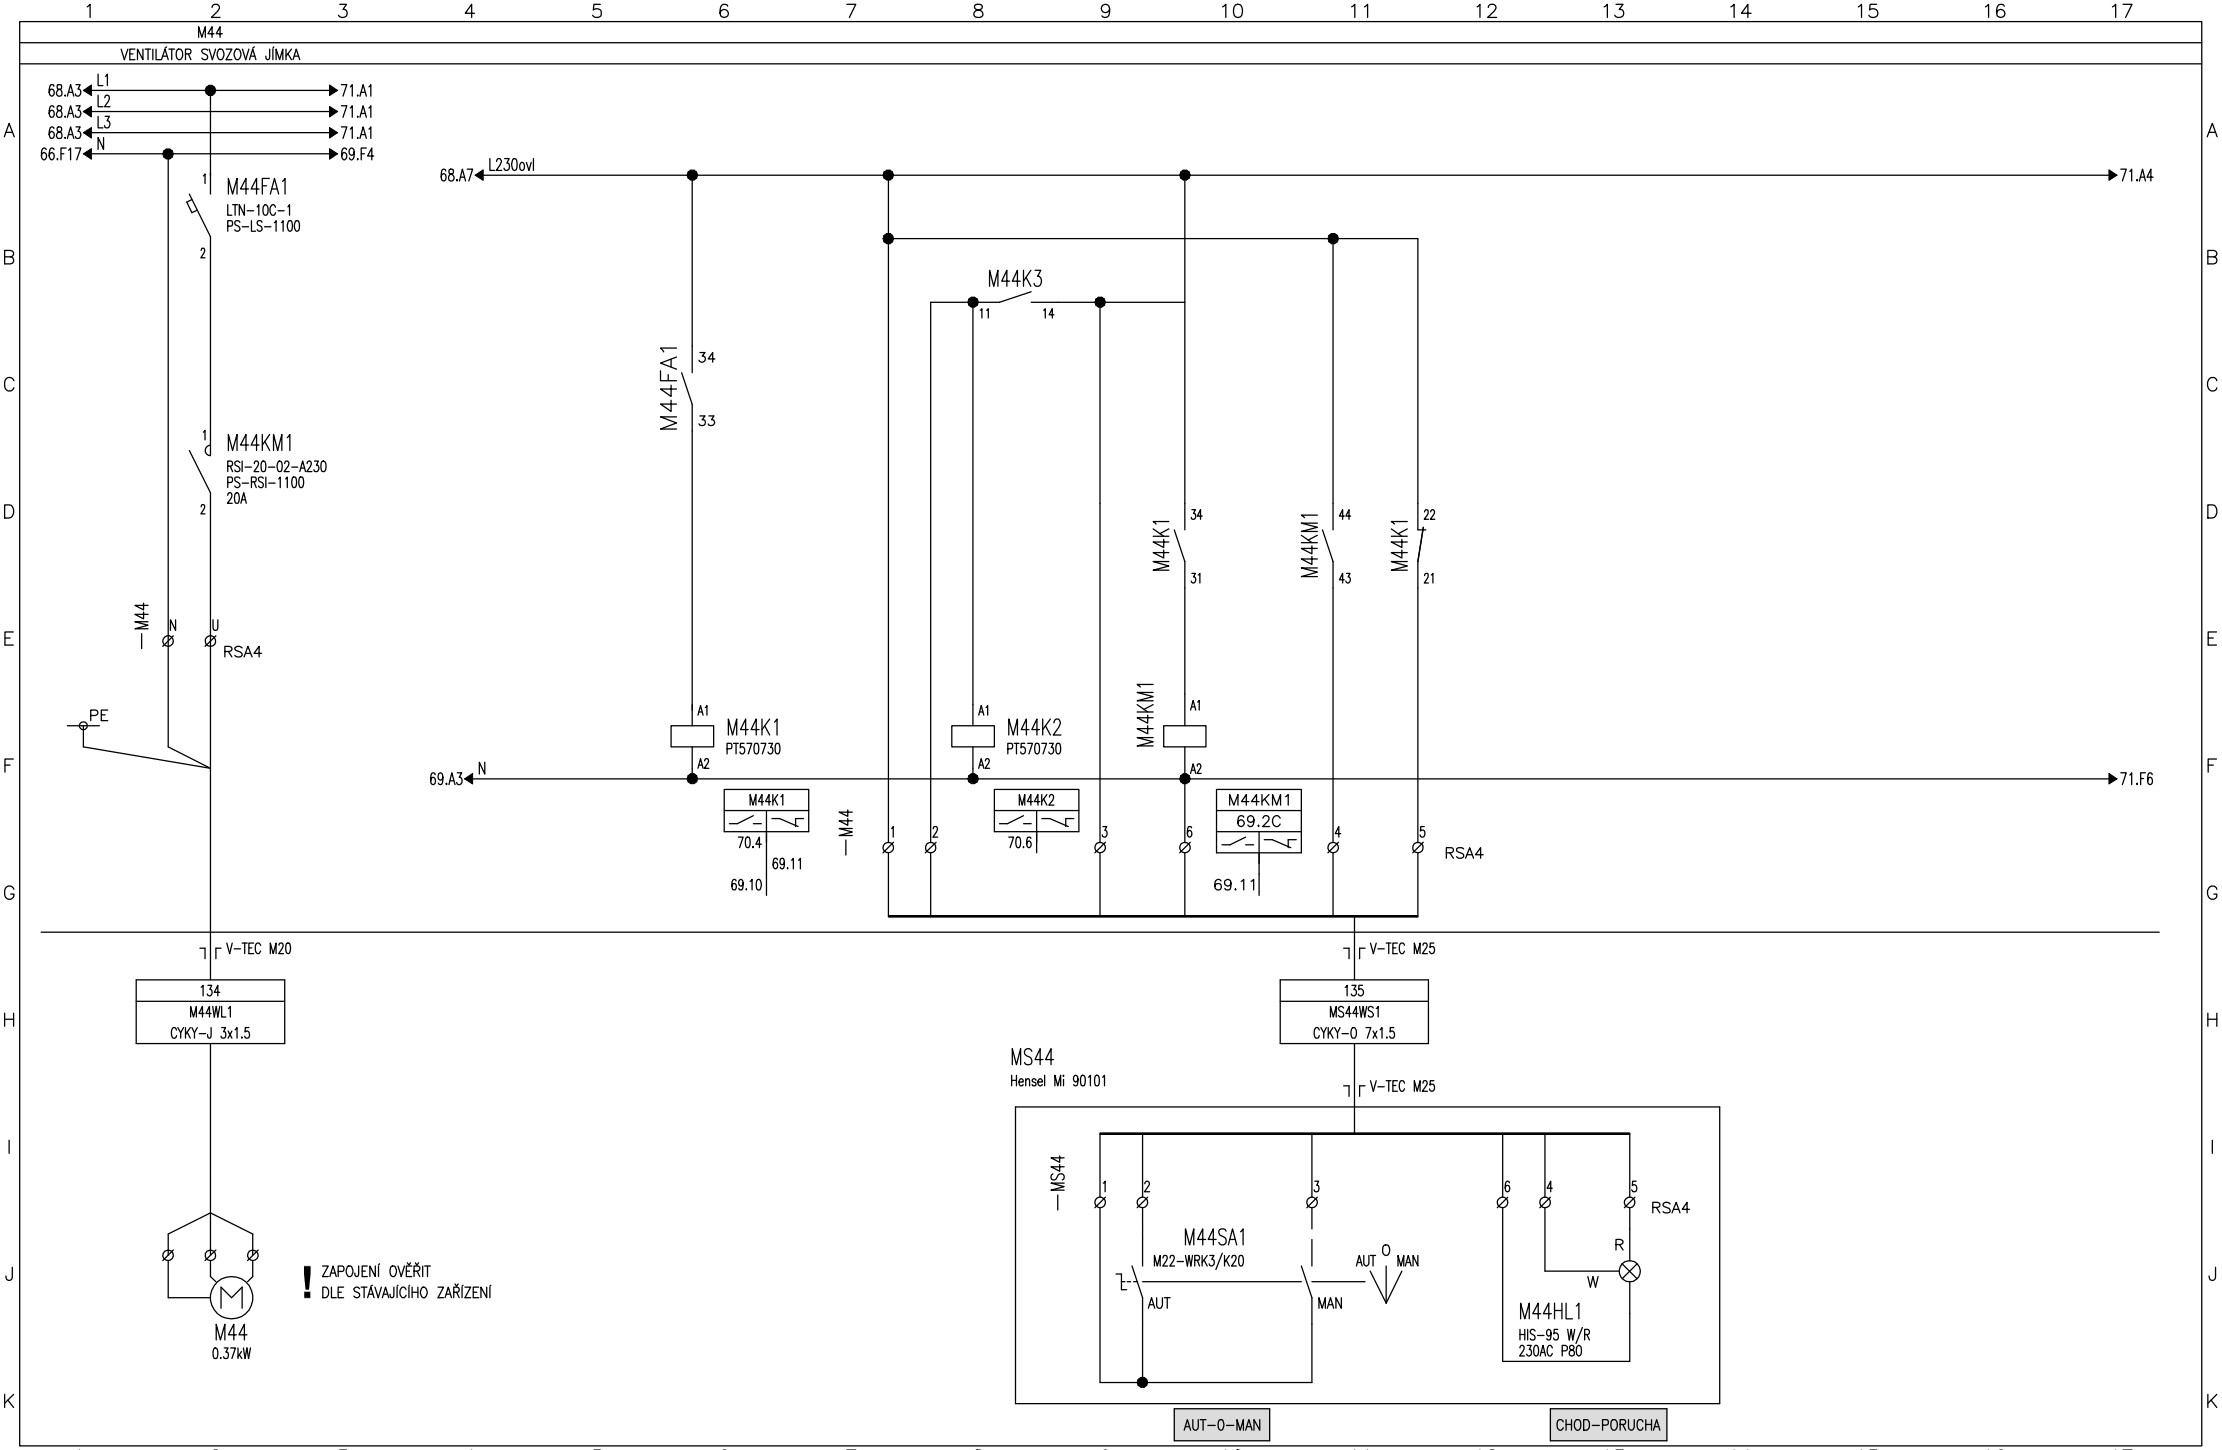

Vypracoval: Čáslavková	AKCE: LUKA NAD JIHLAVOU, ROZŠÍŘENÍ ČOV A ODKANALIZOVÁNÍ MÍSTNÍ ČÁSTI OTÍN Luka nad Jihlavou	DUIS	Investor: Městys Luka nad Jihlavou	Zak.číslo: 1313	A.K.:	Listů: 141
Kontroloval: Ing.Vach			Obsah: Rozváděče RM1	Změna/Datum:	V.č.: D.2.2-2	List: 69
Datum : 10/2024				Měřítko: N		

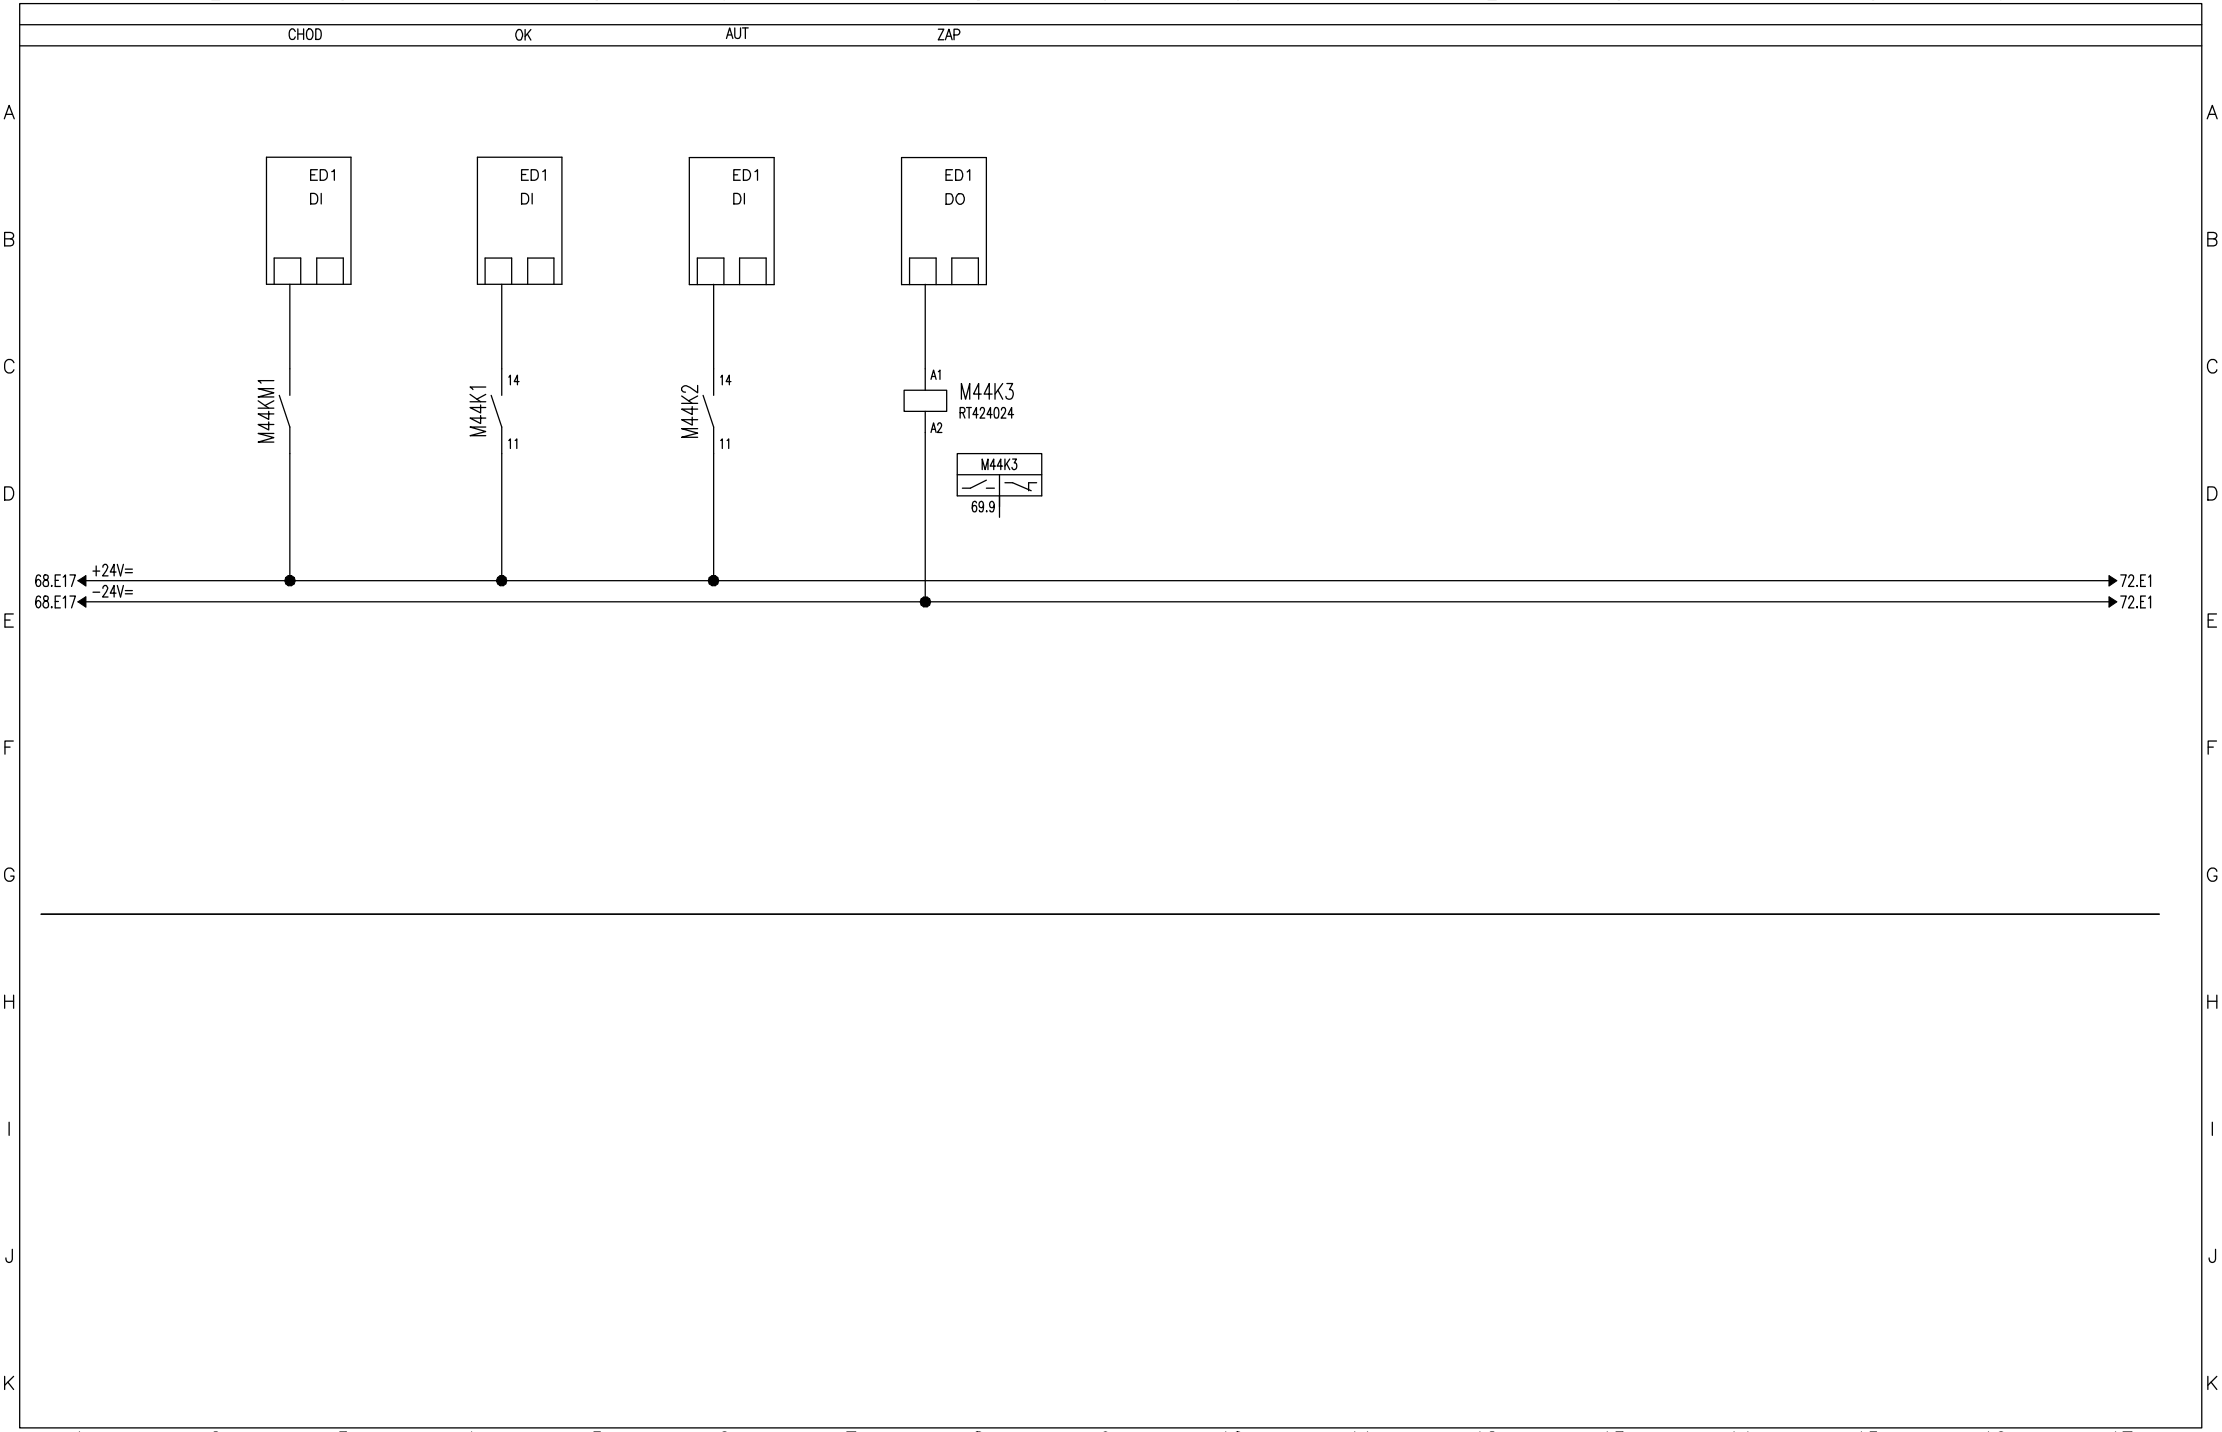

Vypracoval: Čáslavková	AKCE: LUKA NAD JIHLAVOU, ROZŠÍŘENÍ ČOV A ODKANALIZOVÁNÍ MÍSTNÍ ČÁSTI OTÍN Luka nad Jihlavou	DUIS	Investor: Městys Luka nad Jihlavou	Zak.číslo: 1313	A.K.:	Listů: 141
Kontroloval: Ing.Vach			Obsah: Rozváděče RM1	Změna/Datum:	V.č.: D.2.2−2	List: 70
Datum : 10/2024				Měřítko: N		

M101

MÍCHADLO AKTIVAČNÍ NÁDRŽ 3

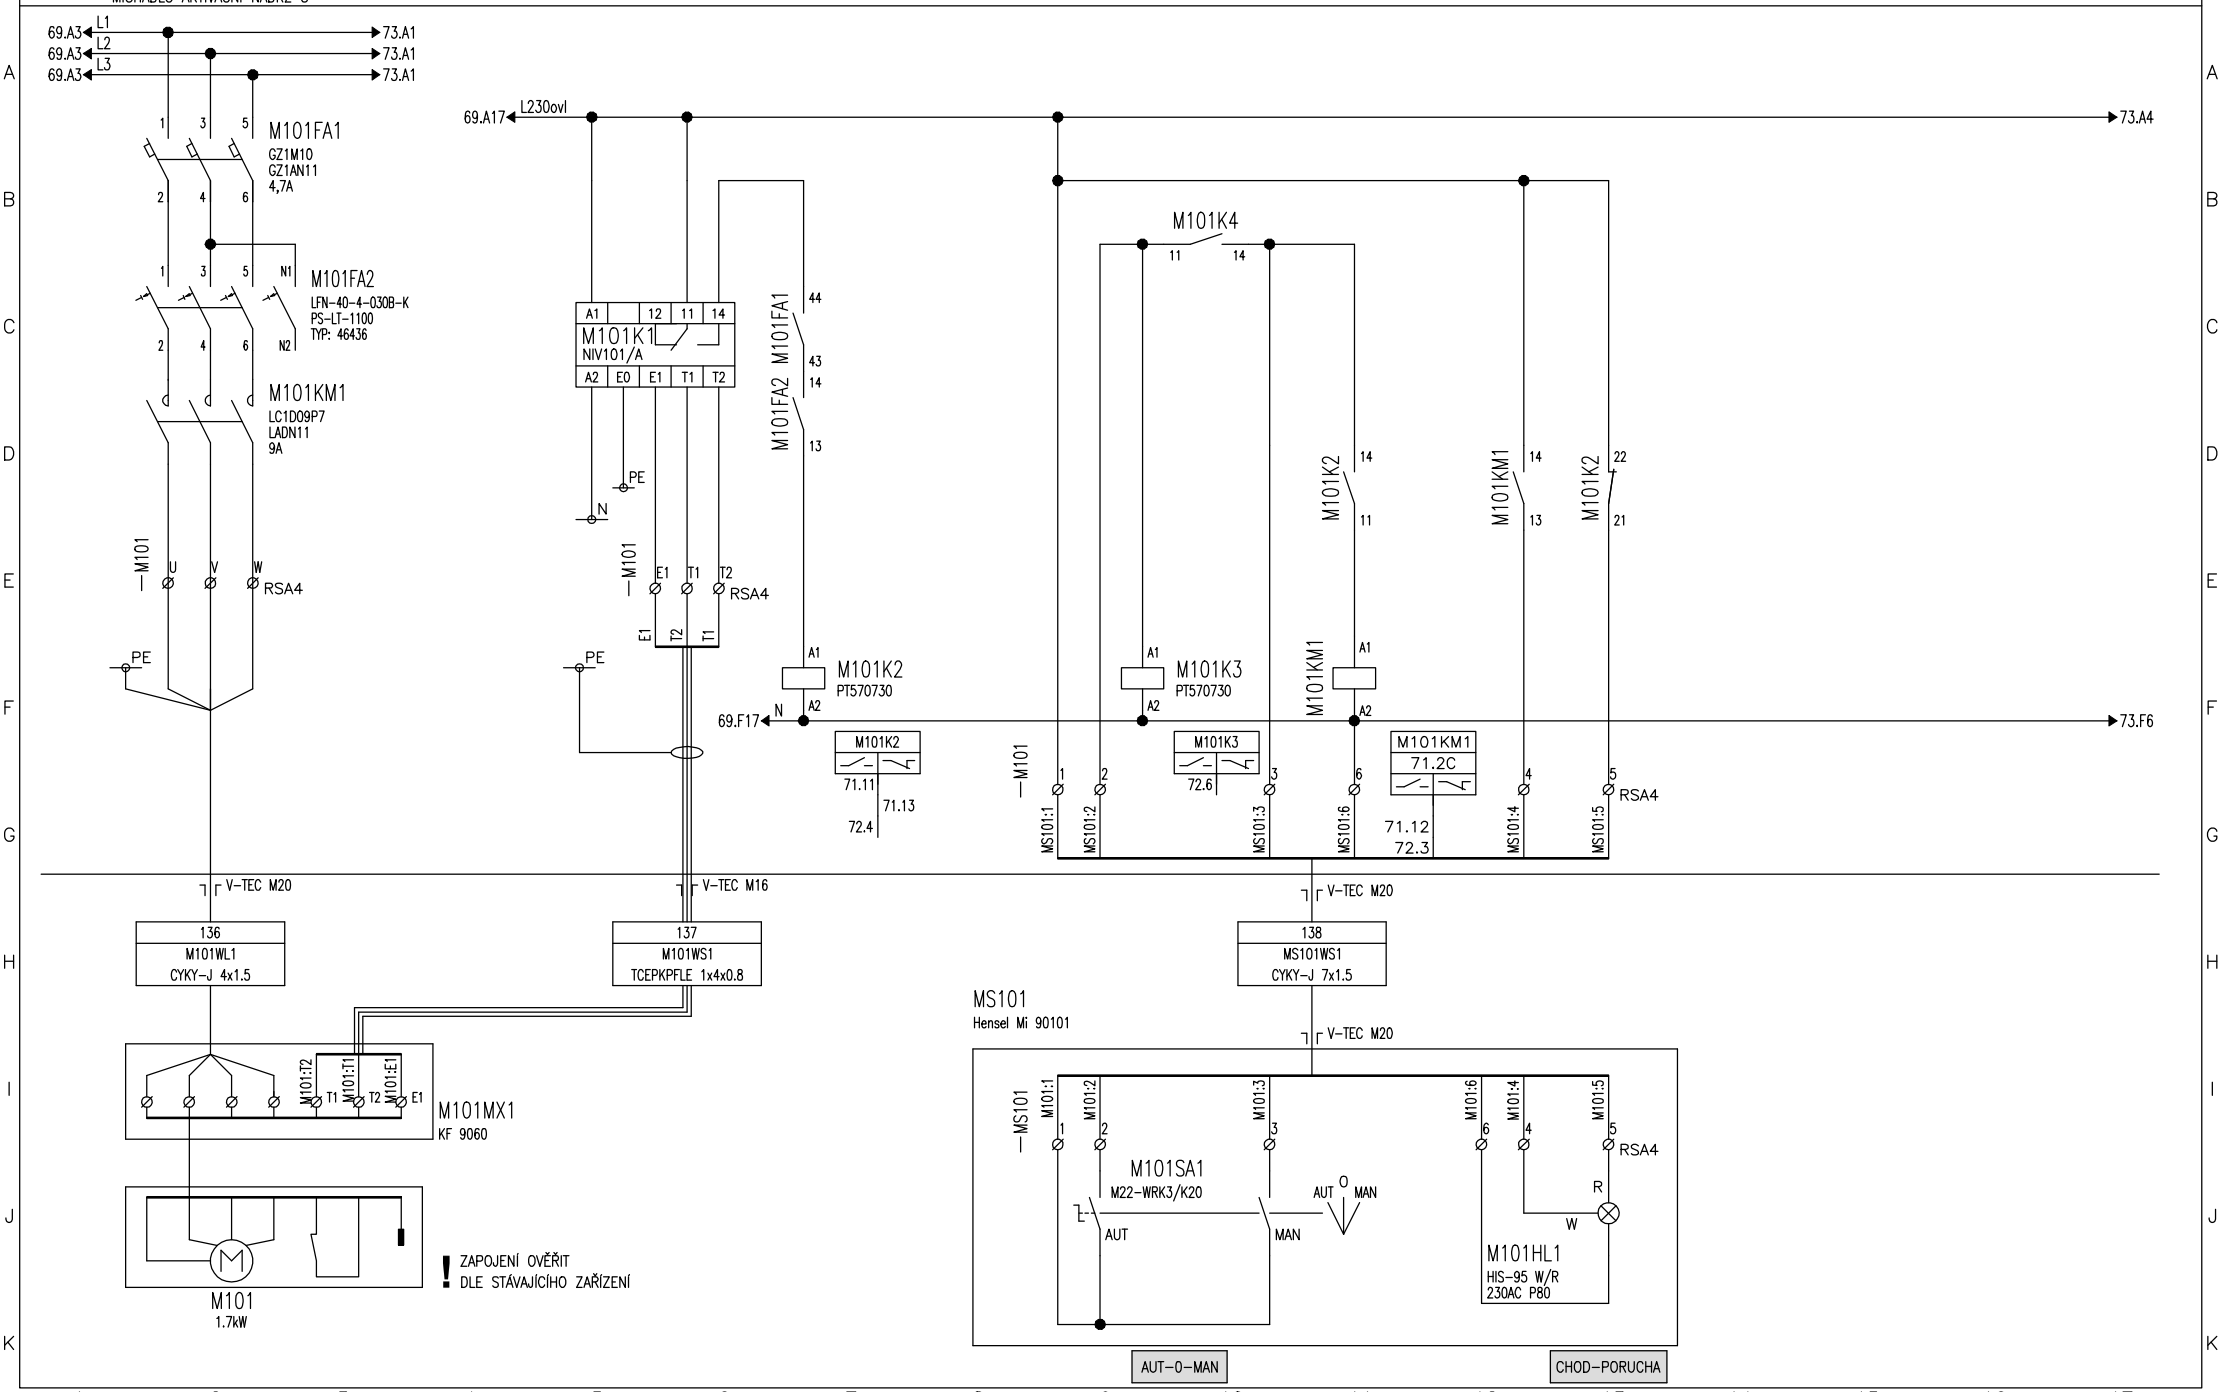

Vypracoval: Čáslavková	AKCE: LUKA NAD JIHLAVOU, ROZŠÍŘENÍ ČOV A ODKANALIZOVÁNÍ MÍSTNÍ ČÁSTI OTÍN Luka nad Jihlavou	DUIS	Investor: Městys Luka nad Jihlavou	Zak.číslo: 1313	A.K.:	Listů: 141
Kontroloval: Ing.Vach			Obsah: Rozváděče RM1	Změna/Datum:	V.č.: D.2.2-2	List: 71
Datum : 10/2024				Měřítko: N		

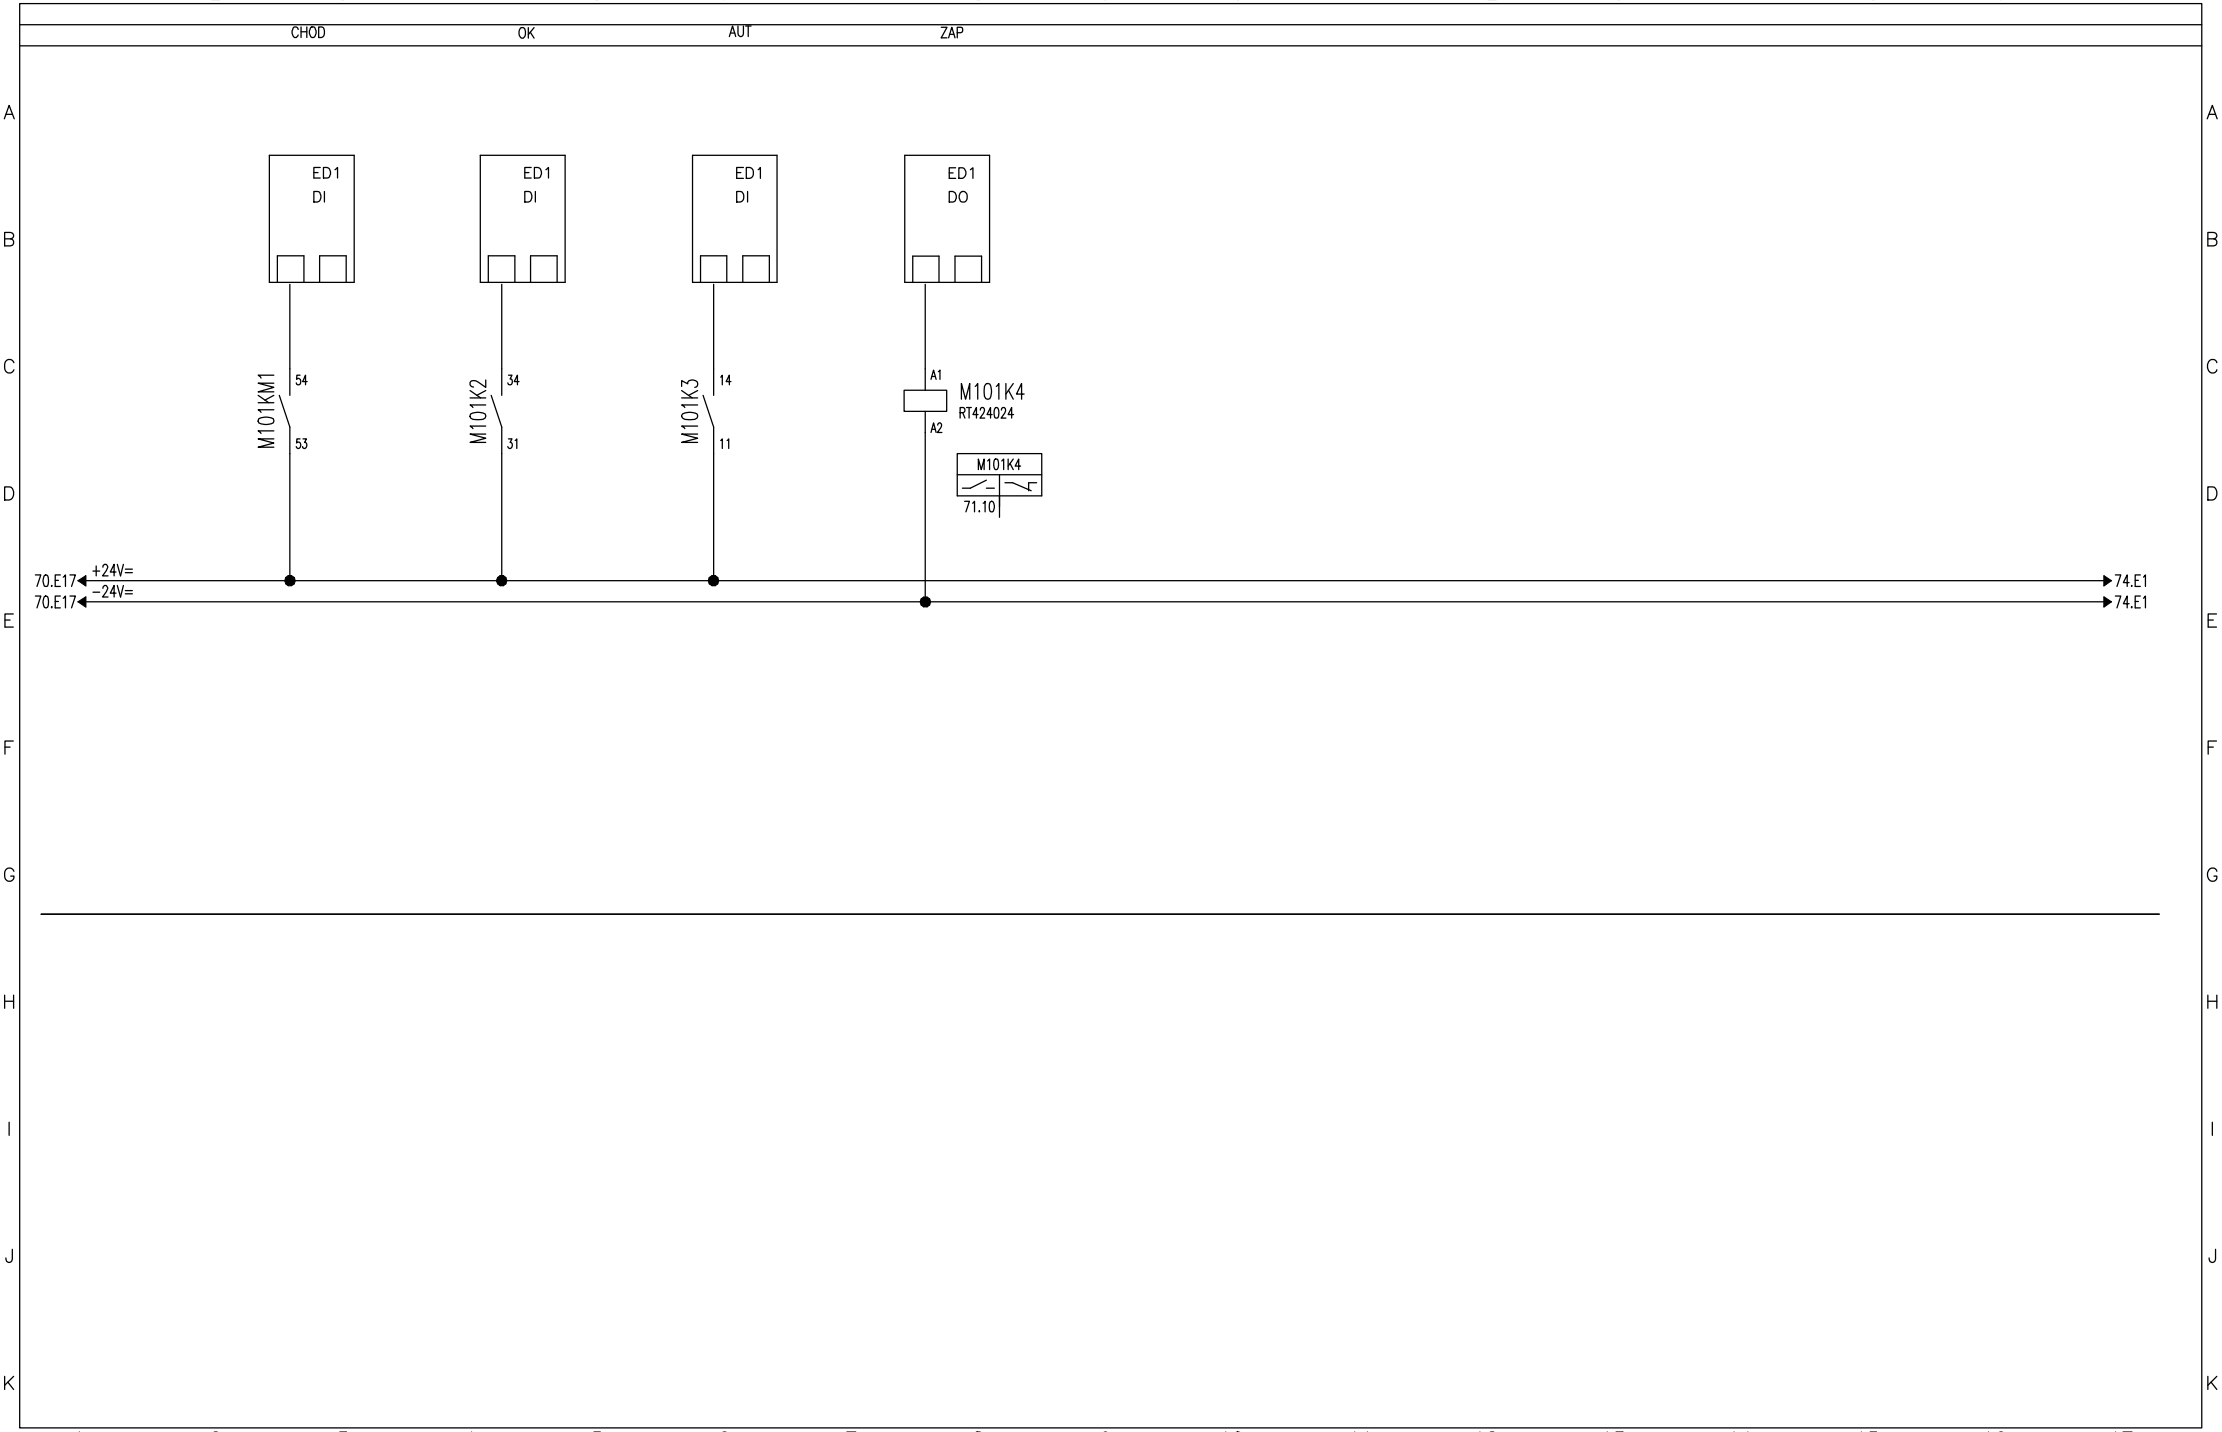

Vypracoval: Čáslavková	AKCE: LUKA NAD JIHLAVOU, ROZŠÍŘENÍ ČOV A ODKANALIZOVÁNÍ MÍSTNÍ ČÁSTI OTÍN Luka nad Jihlavou	DUIS	Investor: Městys Luka nad Jihlavou	Zak.číslo: 1313	A.K.:	Listů: 141
Kontroloval: Ing.Vach			Obsah: Rozváděče RM1	Změna/Datum:	V.č.: D.2.2−2	List: 72
Datum : 10/2024				Měřítko: N		

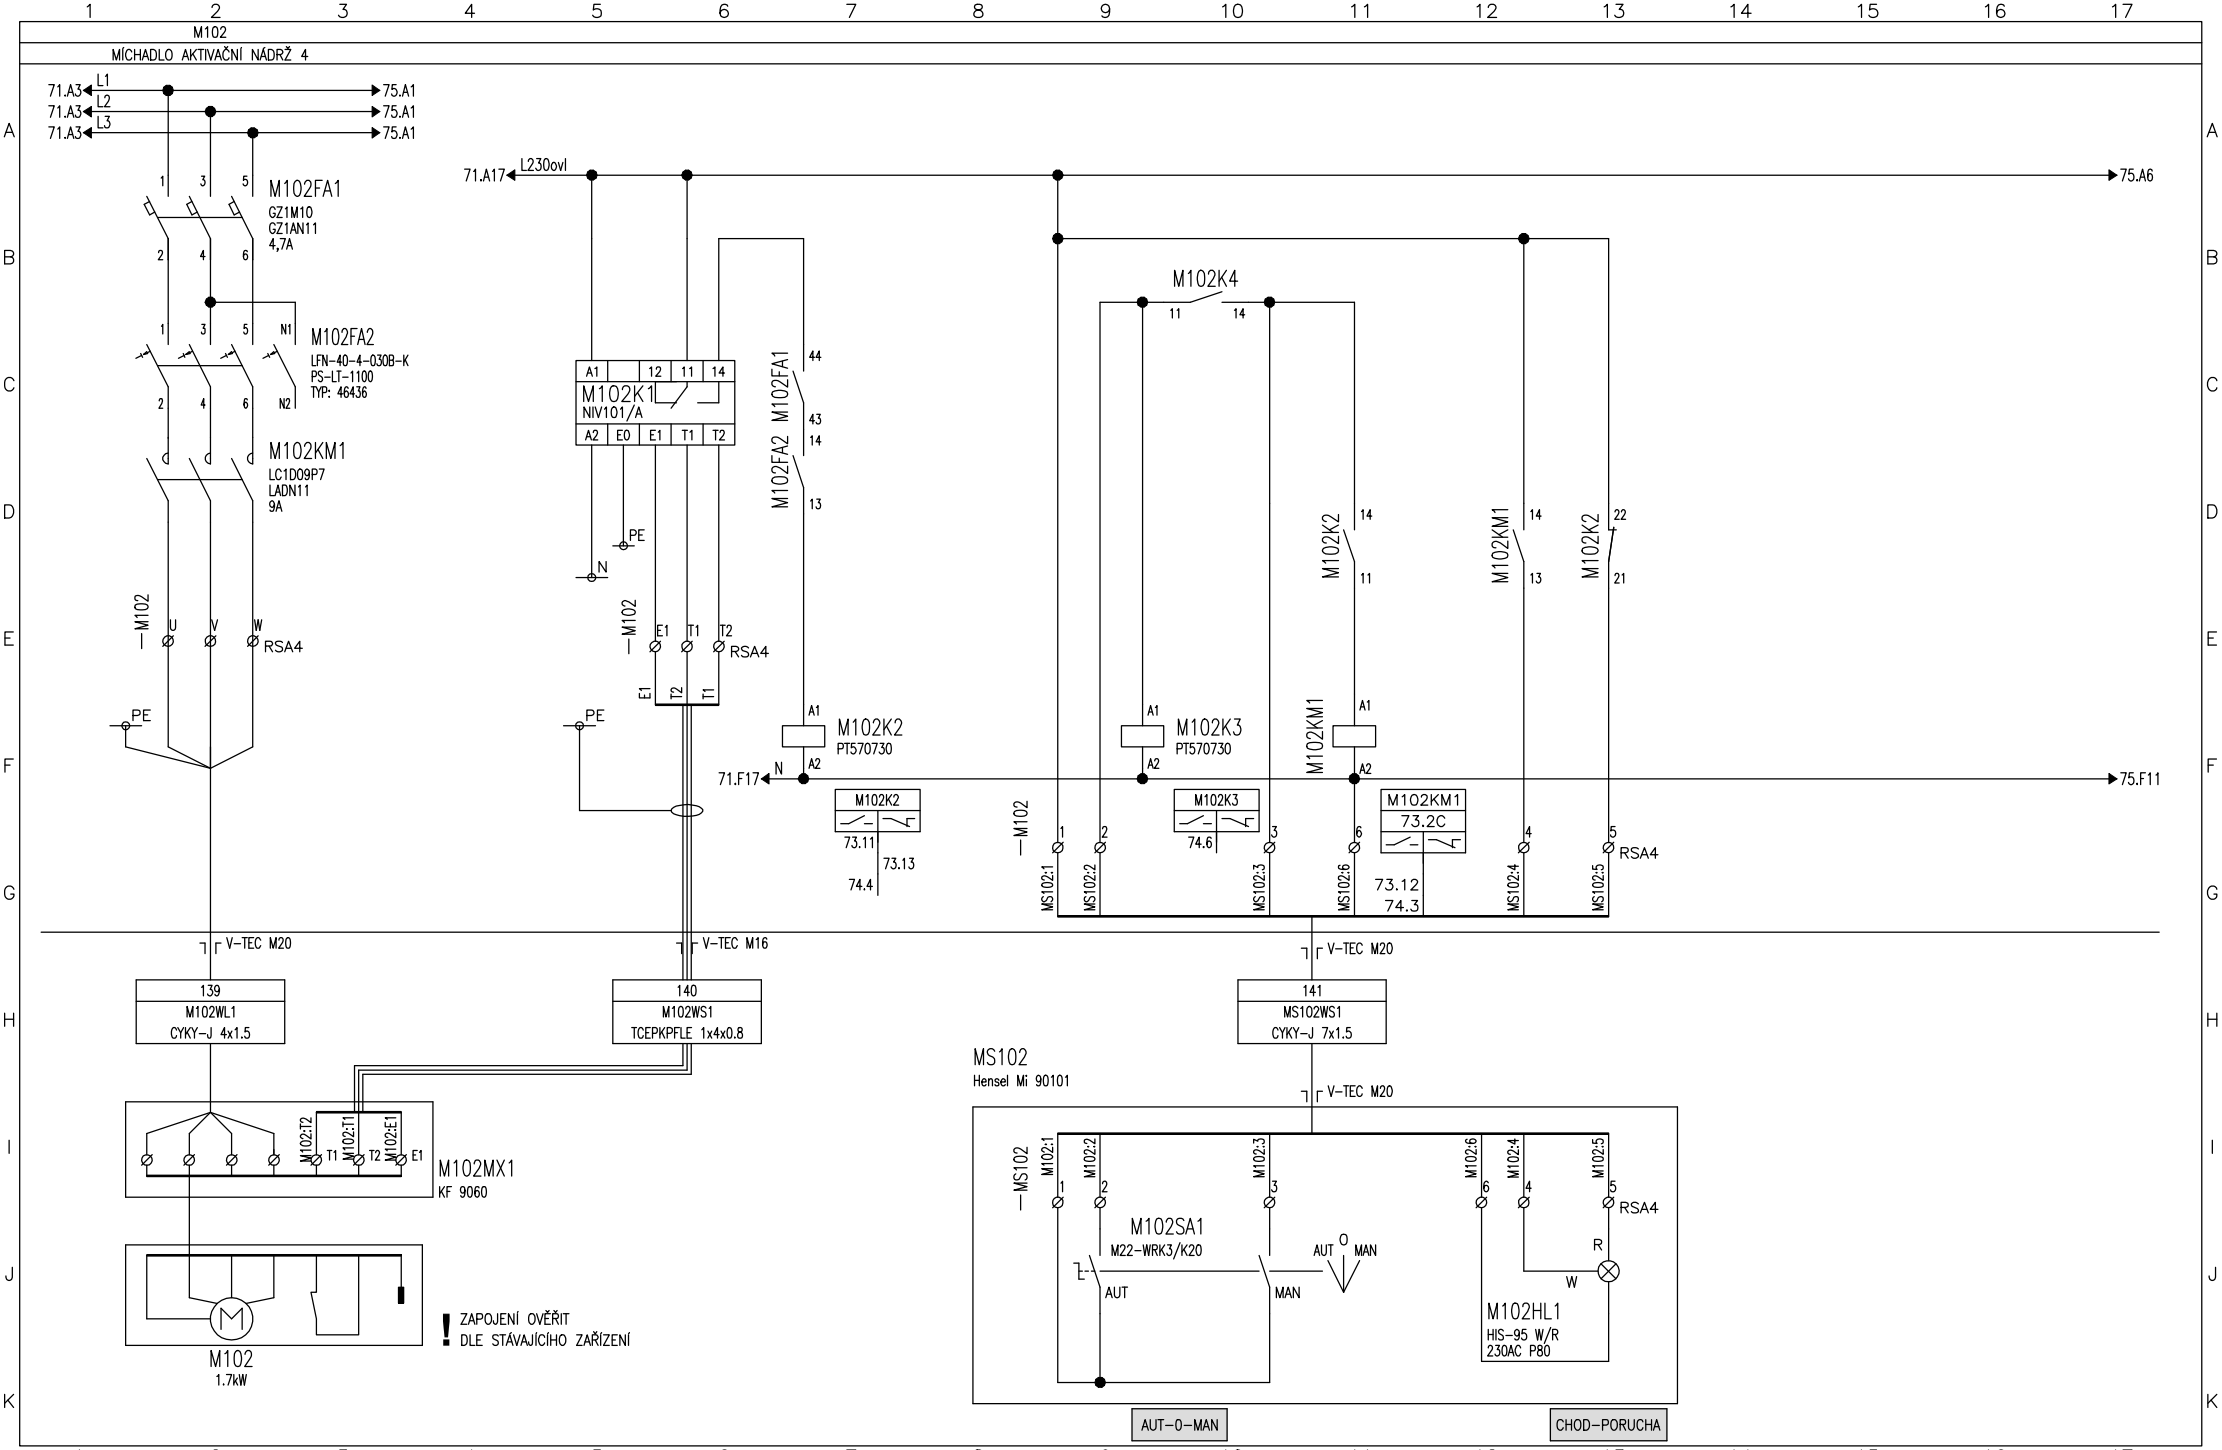

Vypracoval: Čáslavková	AKCE: LUKA NAD JIHLAVOU, ROZŠÍŘENÍ ČOV A ODKANALIZOVÁNÍ MÍSTNÍ ČÁSTI OTÍN Luka nad Jihlavou	DUIS	Investor: Městys Luka nad Jihlavou	Zak.číslo: 1313	A.K.:	Listů: 141
Kontroloval: Ing.Vach			Obsah: Rozváděče RM1	Změna/Datum:	V.č.: D.2.2-2	List: 73
Datum : 10/2024				Měřítko: N		

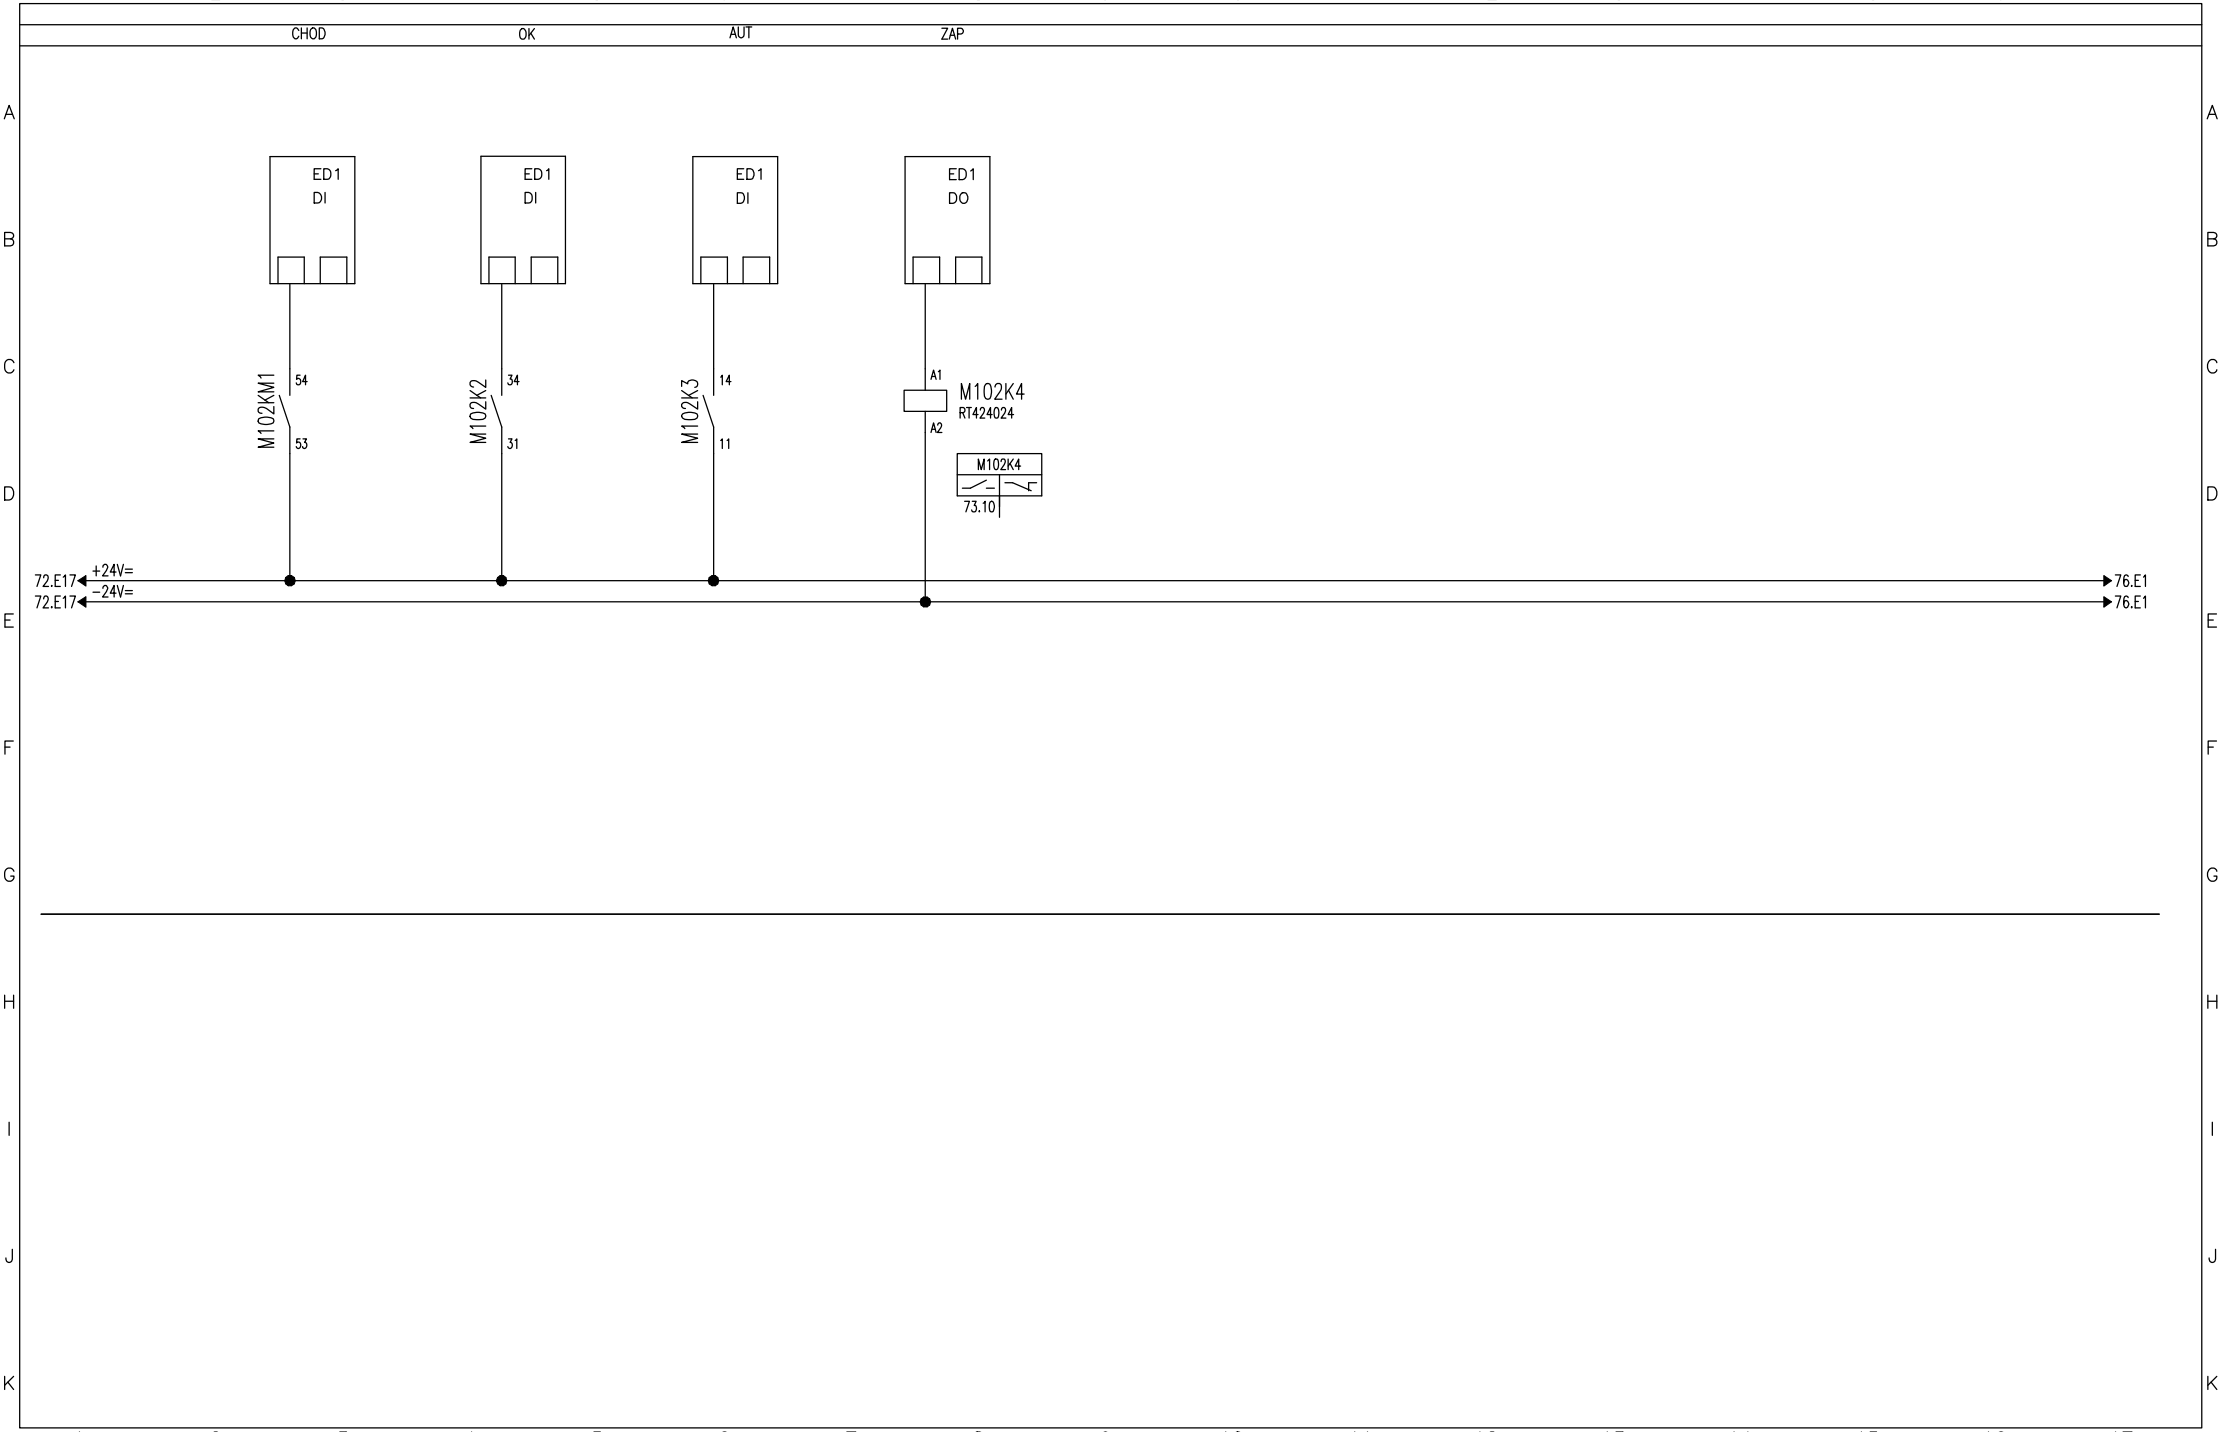

Vypracoval: Čáslavková	AKCE: LUKA NAD JIHLAVOU, ROZŠÍŘENÍ ČOV A ODKANALIZOVÁNÍ MÍSTNÍ ČÁSTI OTÍN Luka nad Jihlavou	DUIS	Investor: Městys Luka nad Jihlavou	Zak.číslo: 1313	A.K.:	Listů: 141
Kontroloval: Ing.Vach			Obsah: Rozváděče RM1	Změna/Datum:	V.č.: D.2.2−2	List: 74
Datum : 10/2024				Měřítko: N		

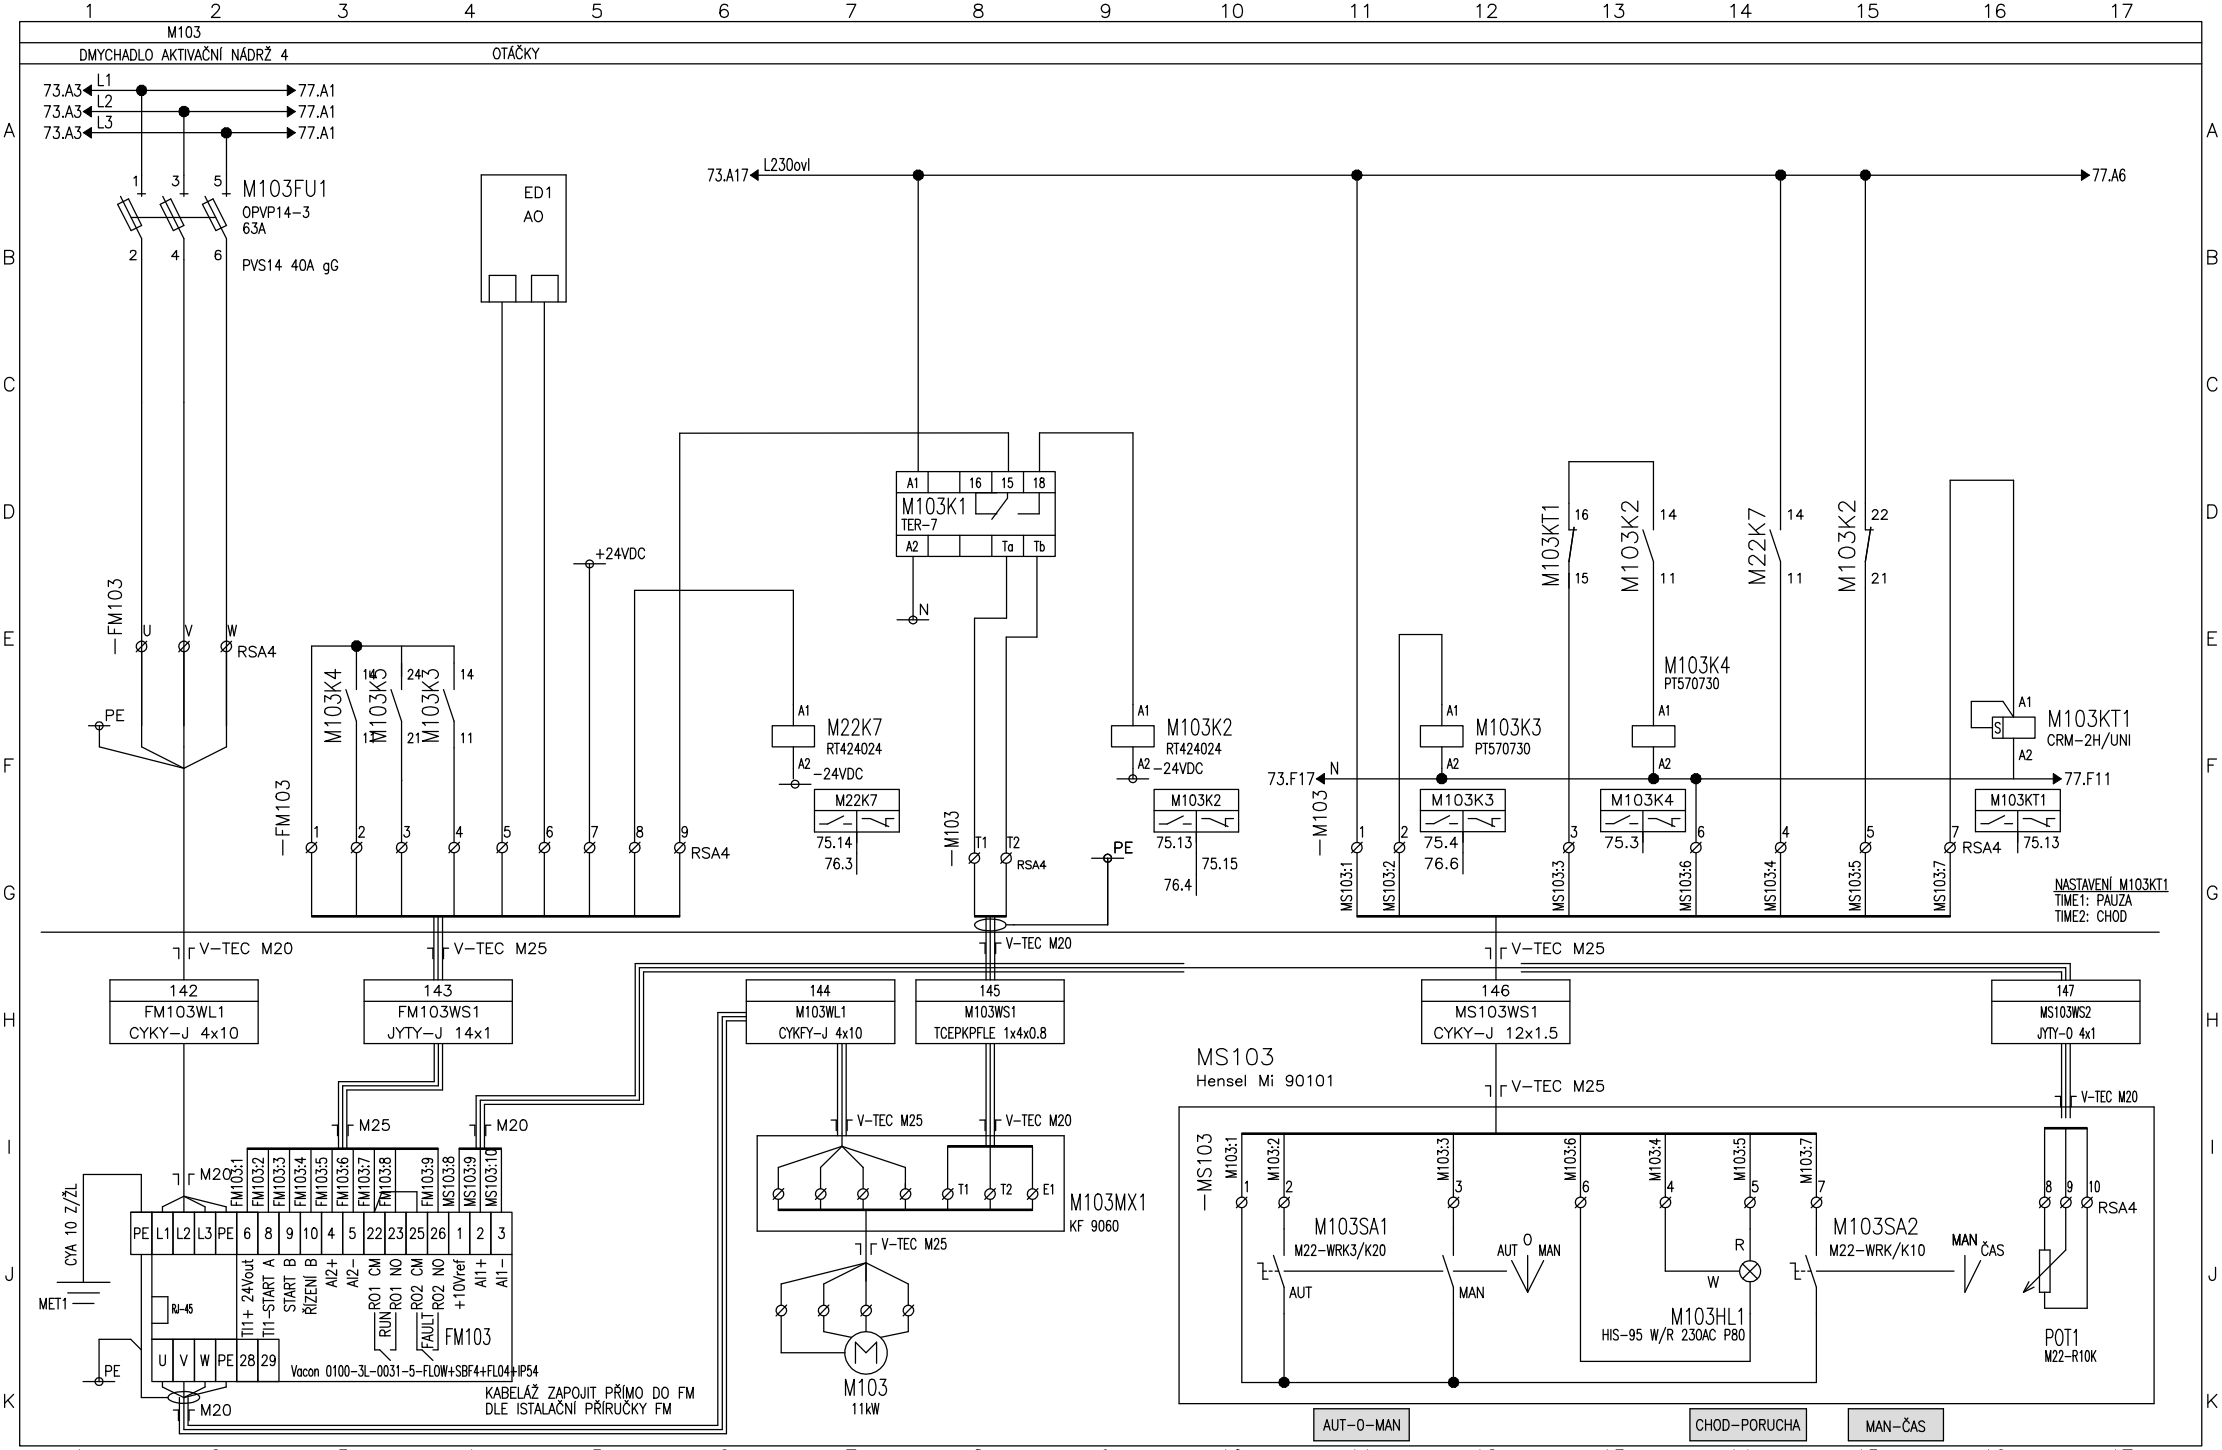

Vypracoval: Čáslavková	AKCE: LUKA NAD JIHLAVOU, ROZŠÍŘENÍ ČOV A ODKANALIZOVÁNÍ MÍSTNÍ ČÁSTI OTÍN Luka nad Jihlavou	DUIS	Investor: Městys Luka nad Jihlavou	Zak.číslo: 1313	A.K.:	Listů: 141
Kontroloval: Ing.Vach			Obsah: Rozváděče RM1	Změna/Datum:	V.č.: D.2.2-2	List: 75
Datum : 10/2024				Měřítko: N		

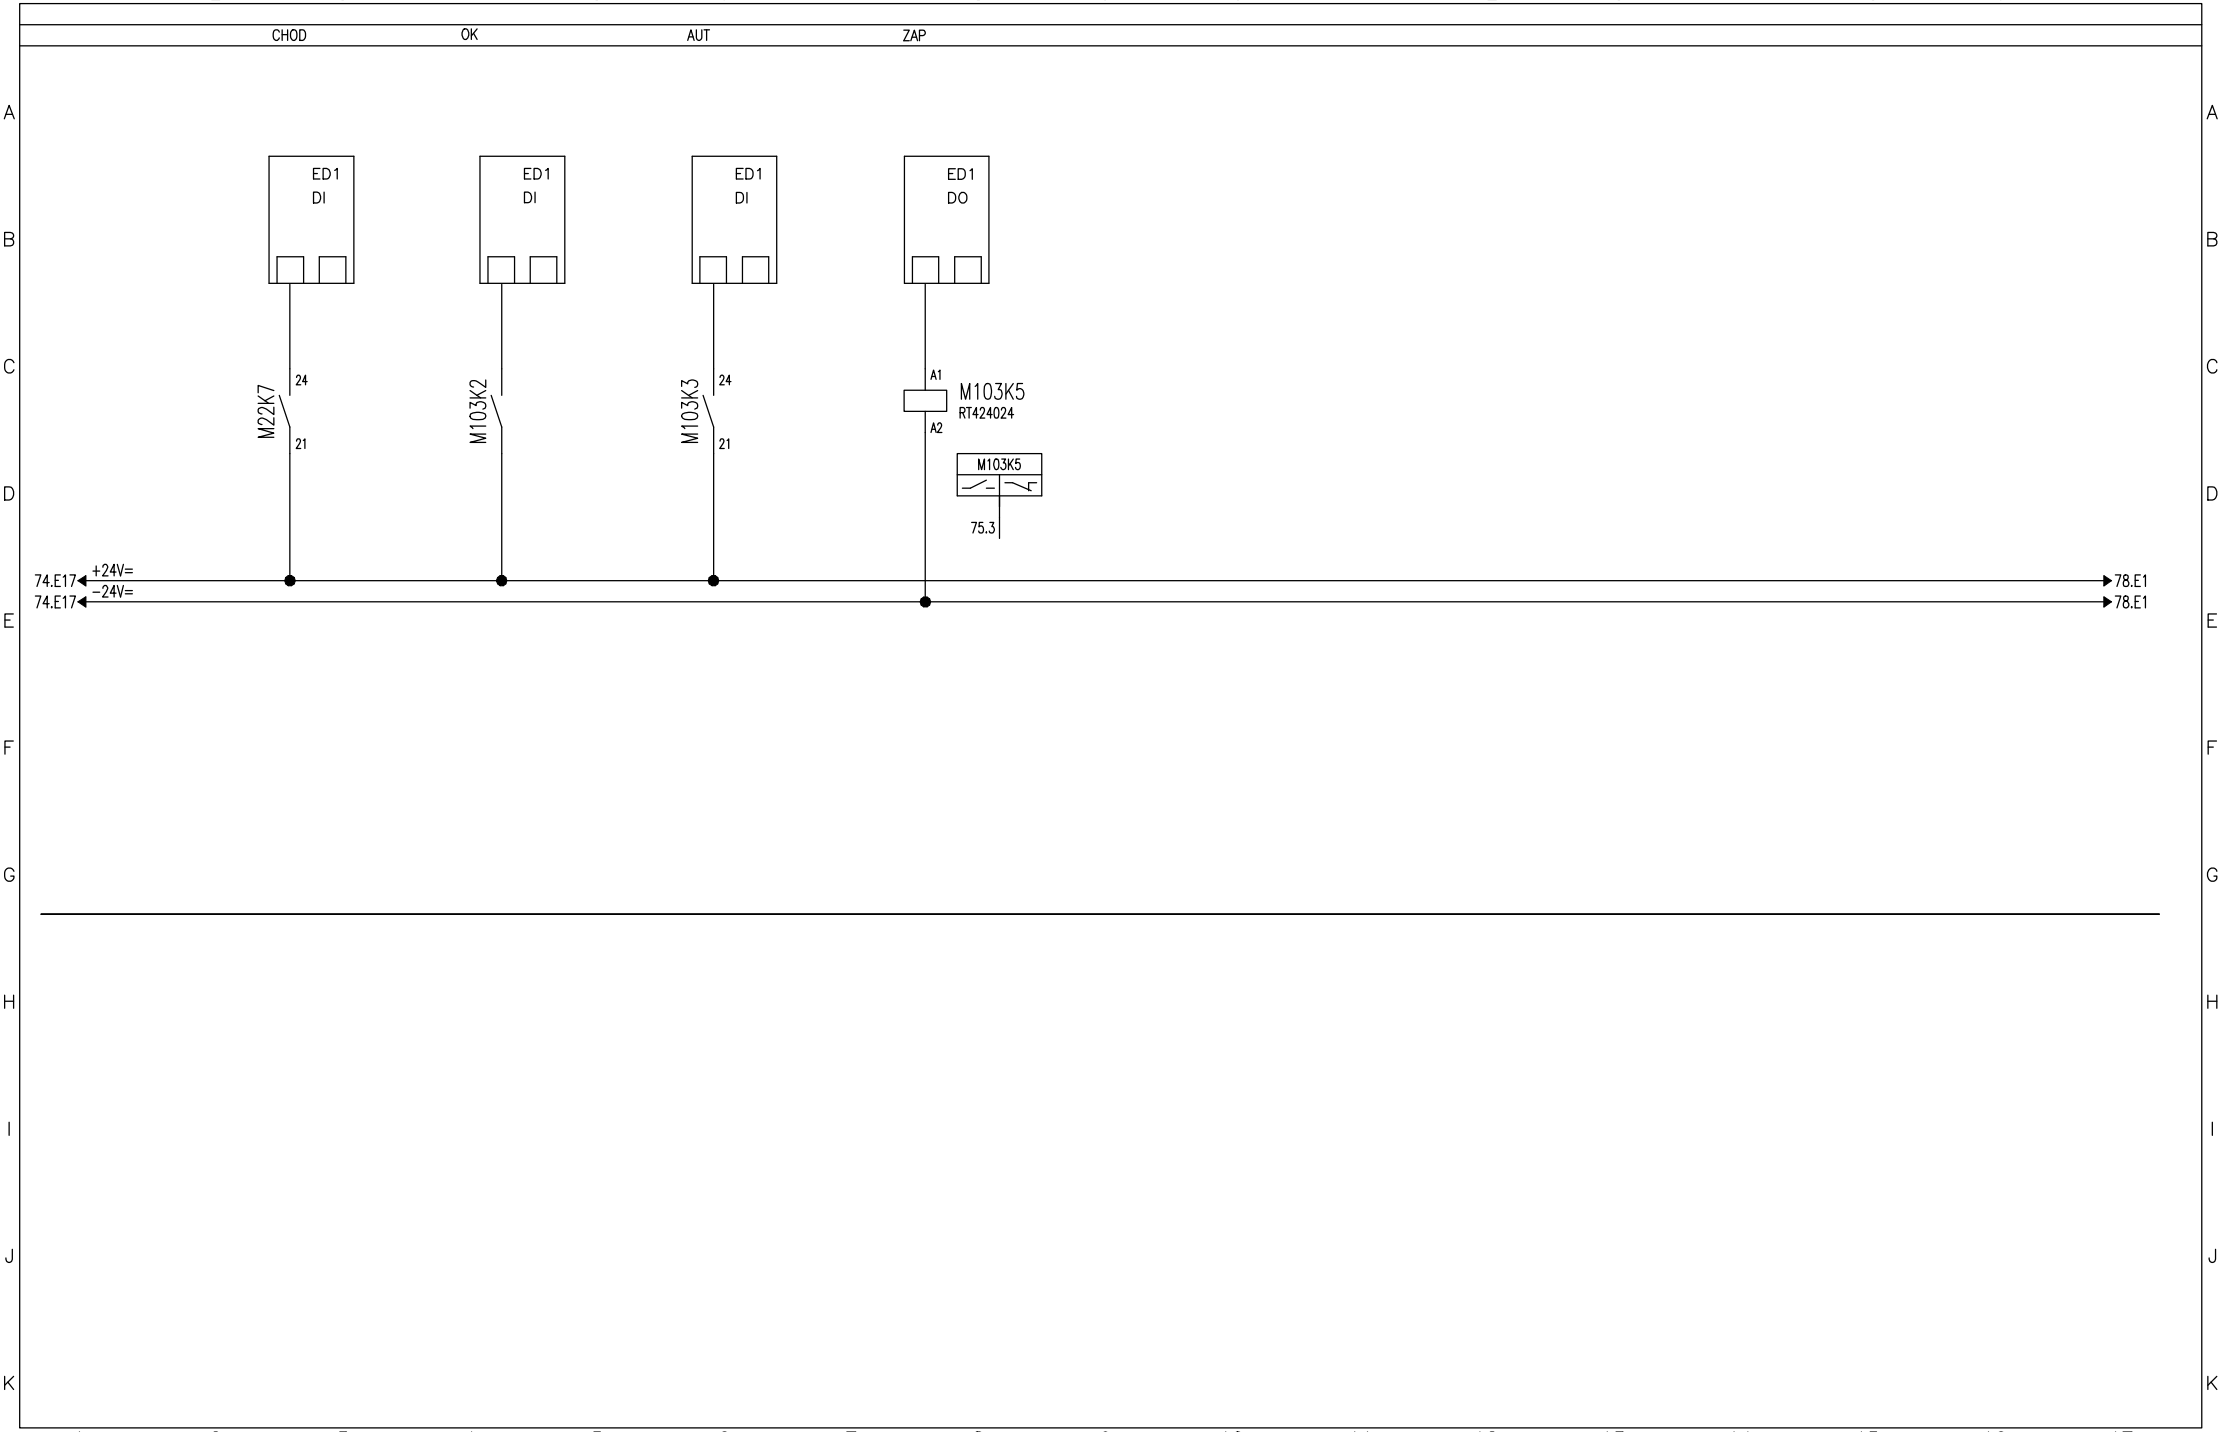

Vypracoval: Čáslavková	AKCE: LUKA NAD JIHLAVOU, ROZŠÍŘENÍ ČOV A ODKANALIZOVÁNÍ MÍSTNÍ ČÁSTI OTÍN Luka nad Jihlavou	DUIS	Investor: Městys Luka nad Jihlavou	Zak.číslo: 1313	A.K.:	Listů: 141
Kontroloval: Ing.Vach			Obsah: Rozváděče RM1	Změna/Datum:	V.č.: D.2.2−2	List: 76
Datum : 10/2024				Měřítko: N		

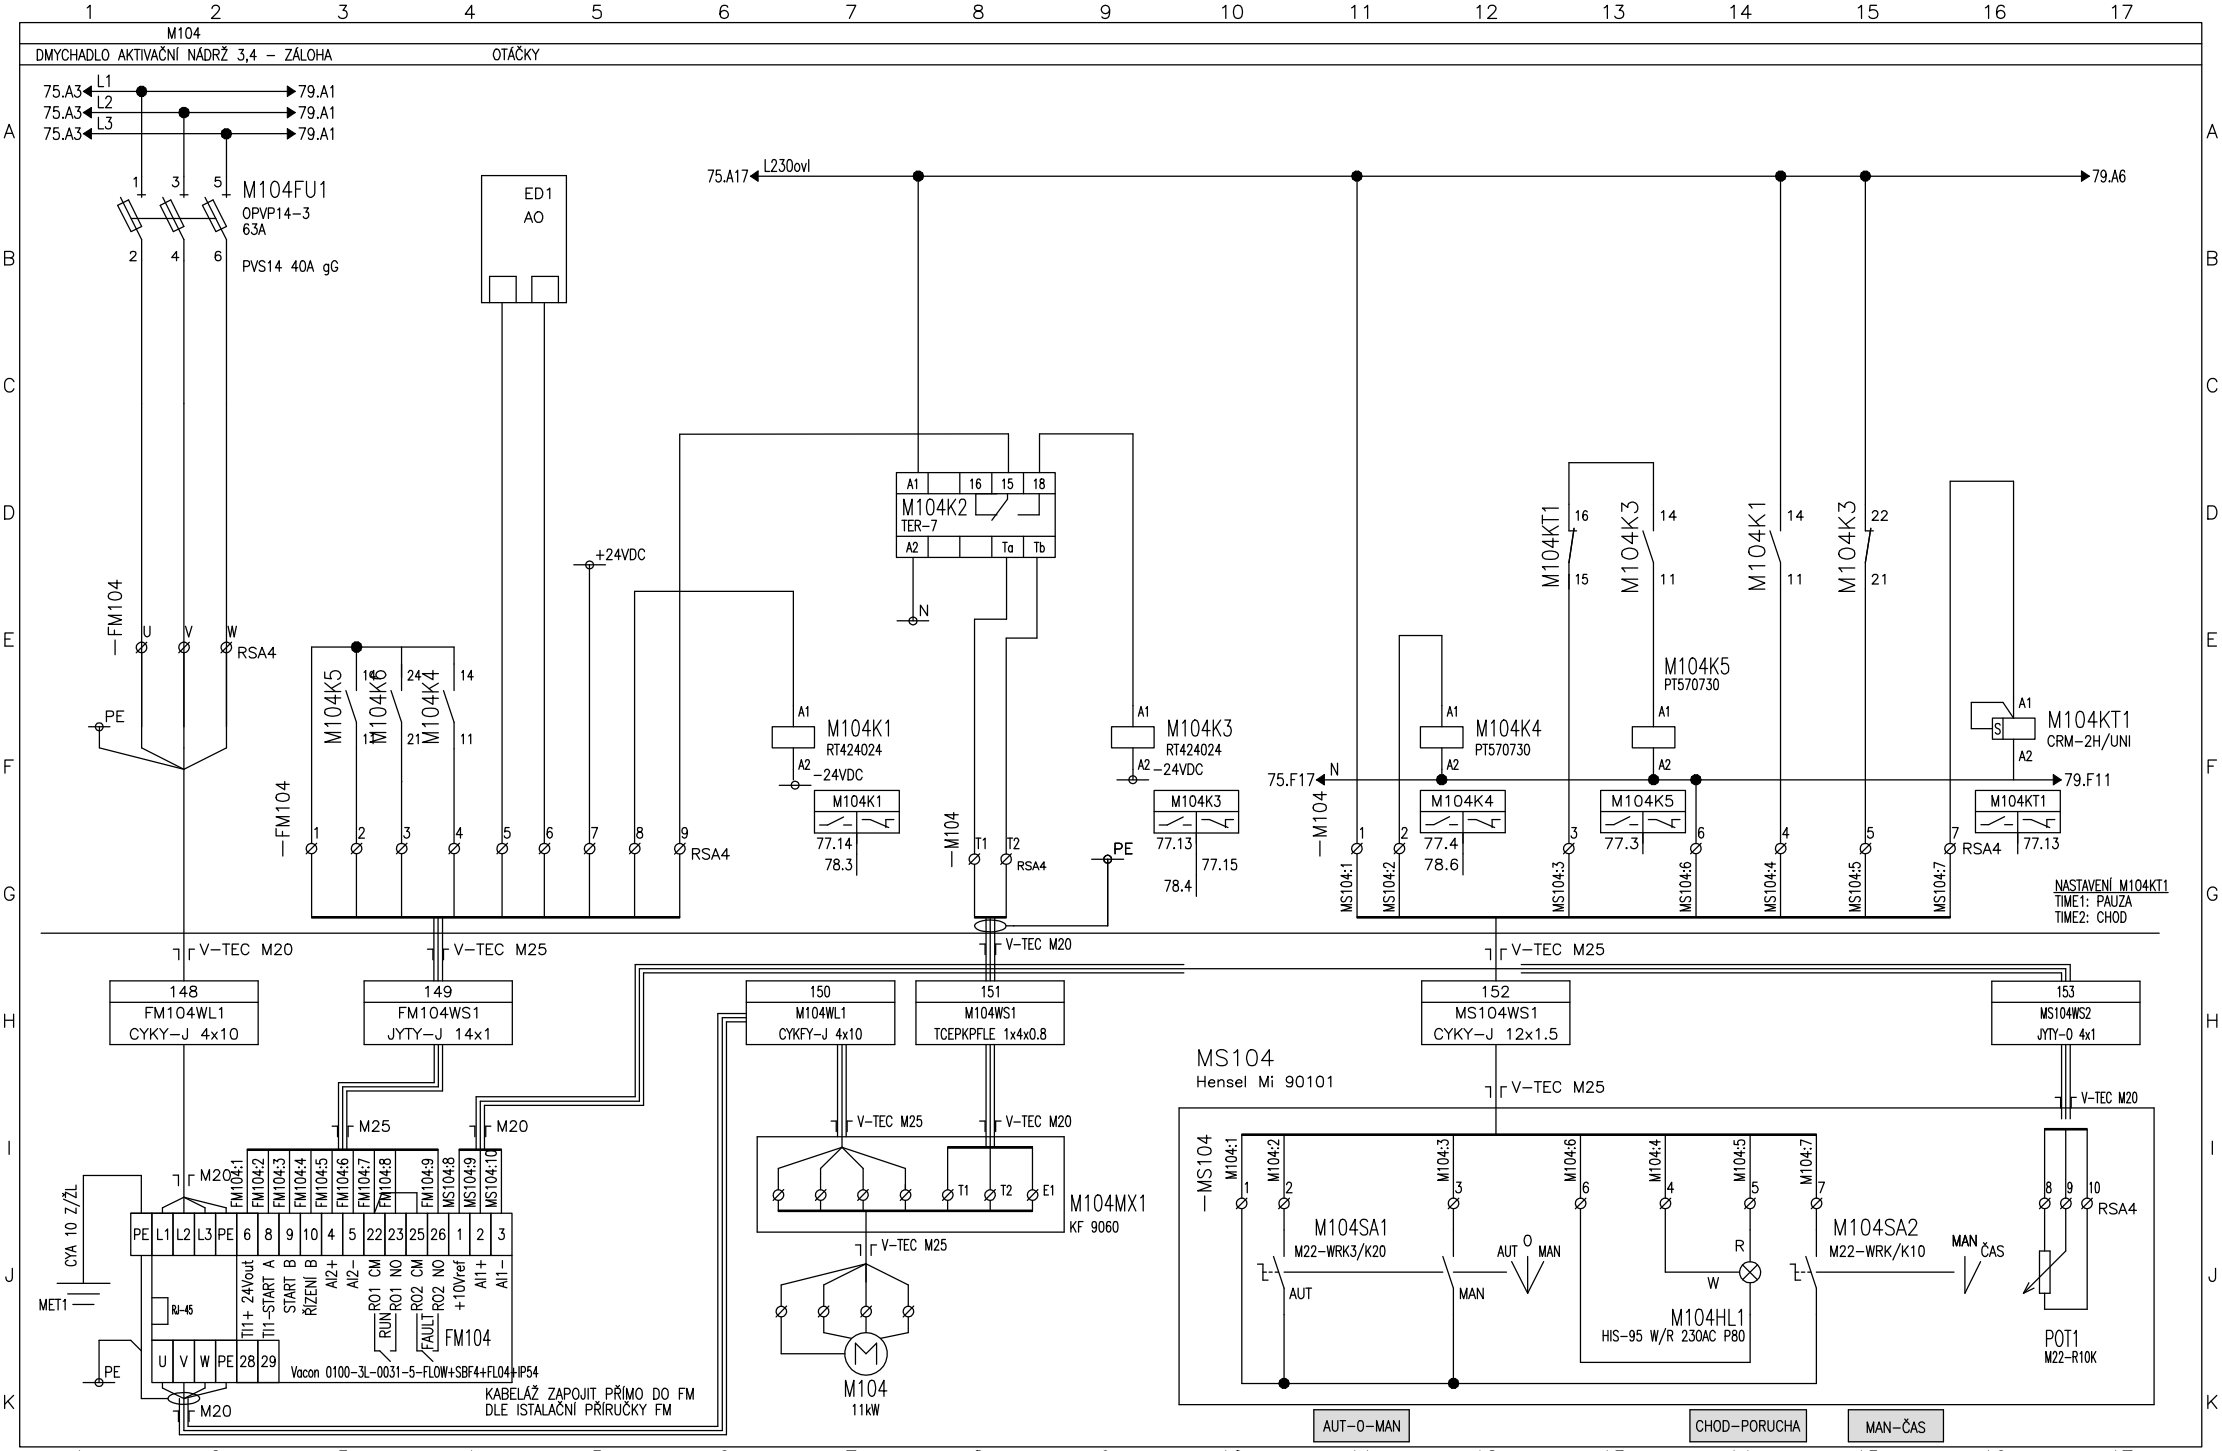

Vypracoval: Čáslavková	AKCE: LUKA NAD JIHLAVOU, ROZŠÍŘENÍ ČOV A ODKANALIZOVÁNÍ MÍSTNÍ ČÁSTI OTÍN Luka nad Jihlavou	DUIS	Investor: Městys Luka nad Jihlavou	Zak.číslo: 1313	A.K.:	Listů: 141
Kontroloval: Ing.Vach			Obsah: Rozváděče RM1	Změna/Datum:	V.č.: D.2.2–2	List: 77
Datum : 10/2024				Měřítko: N		

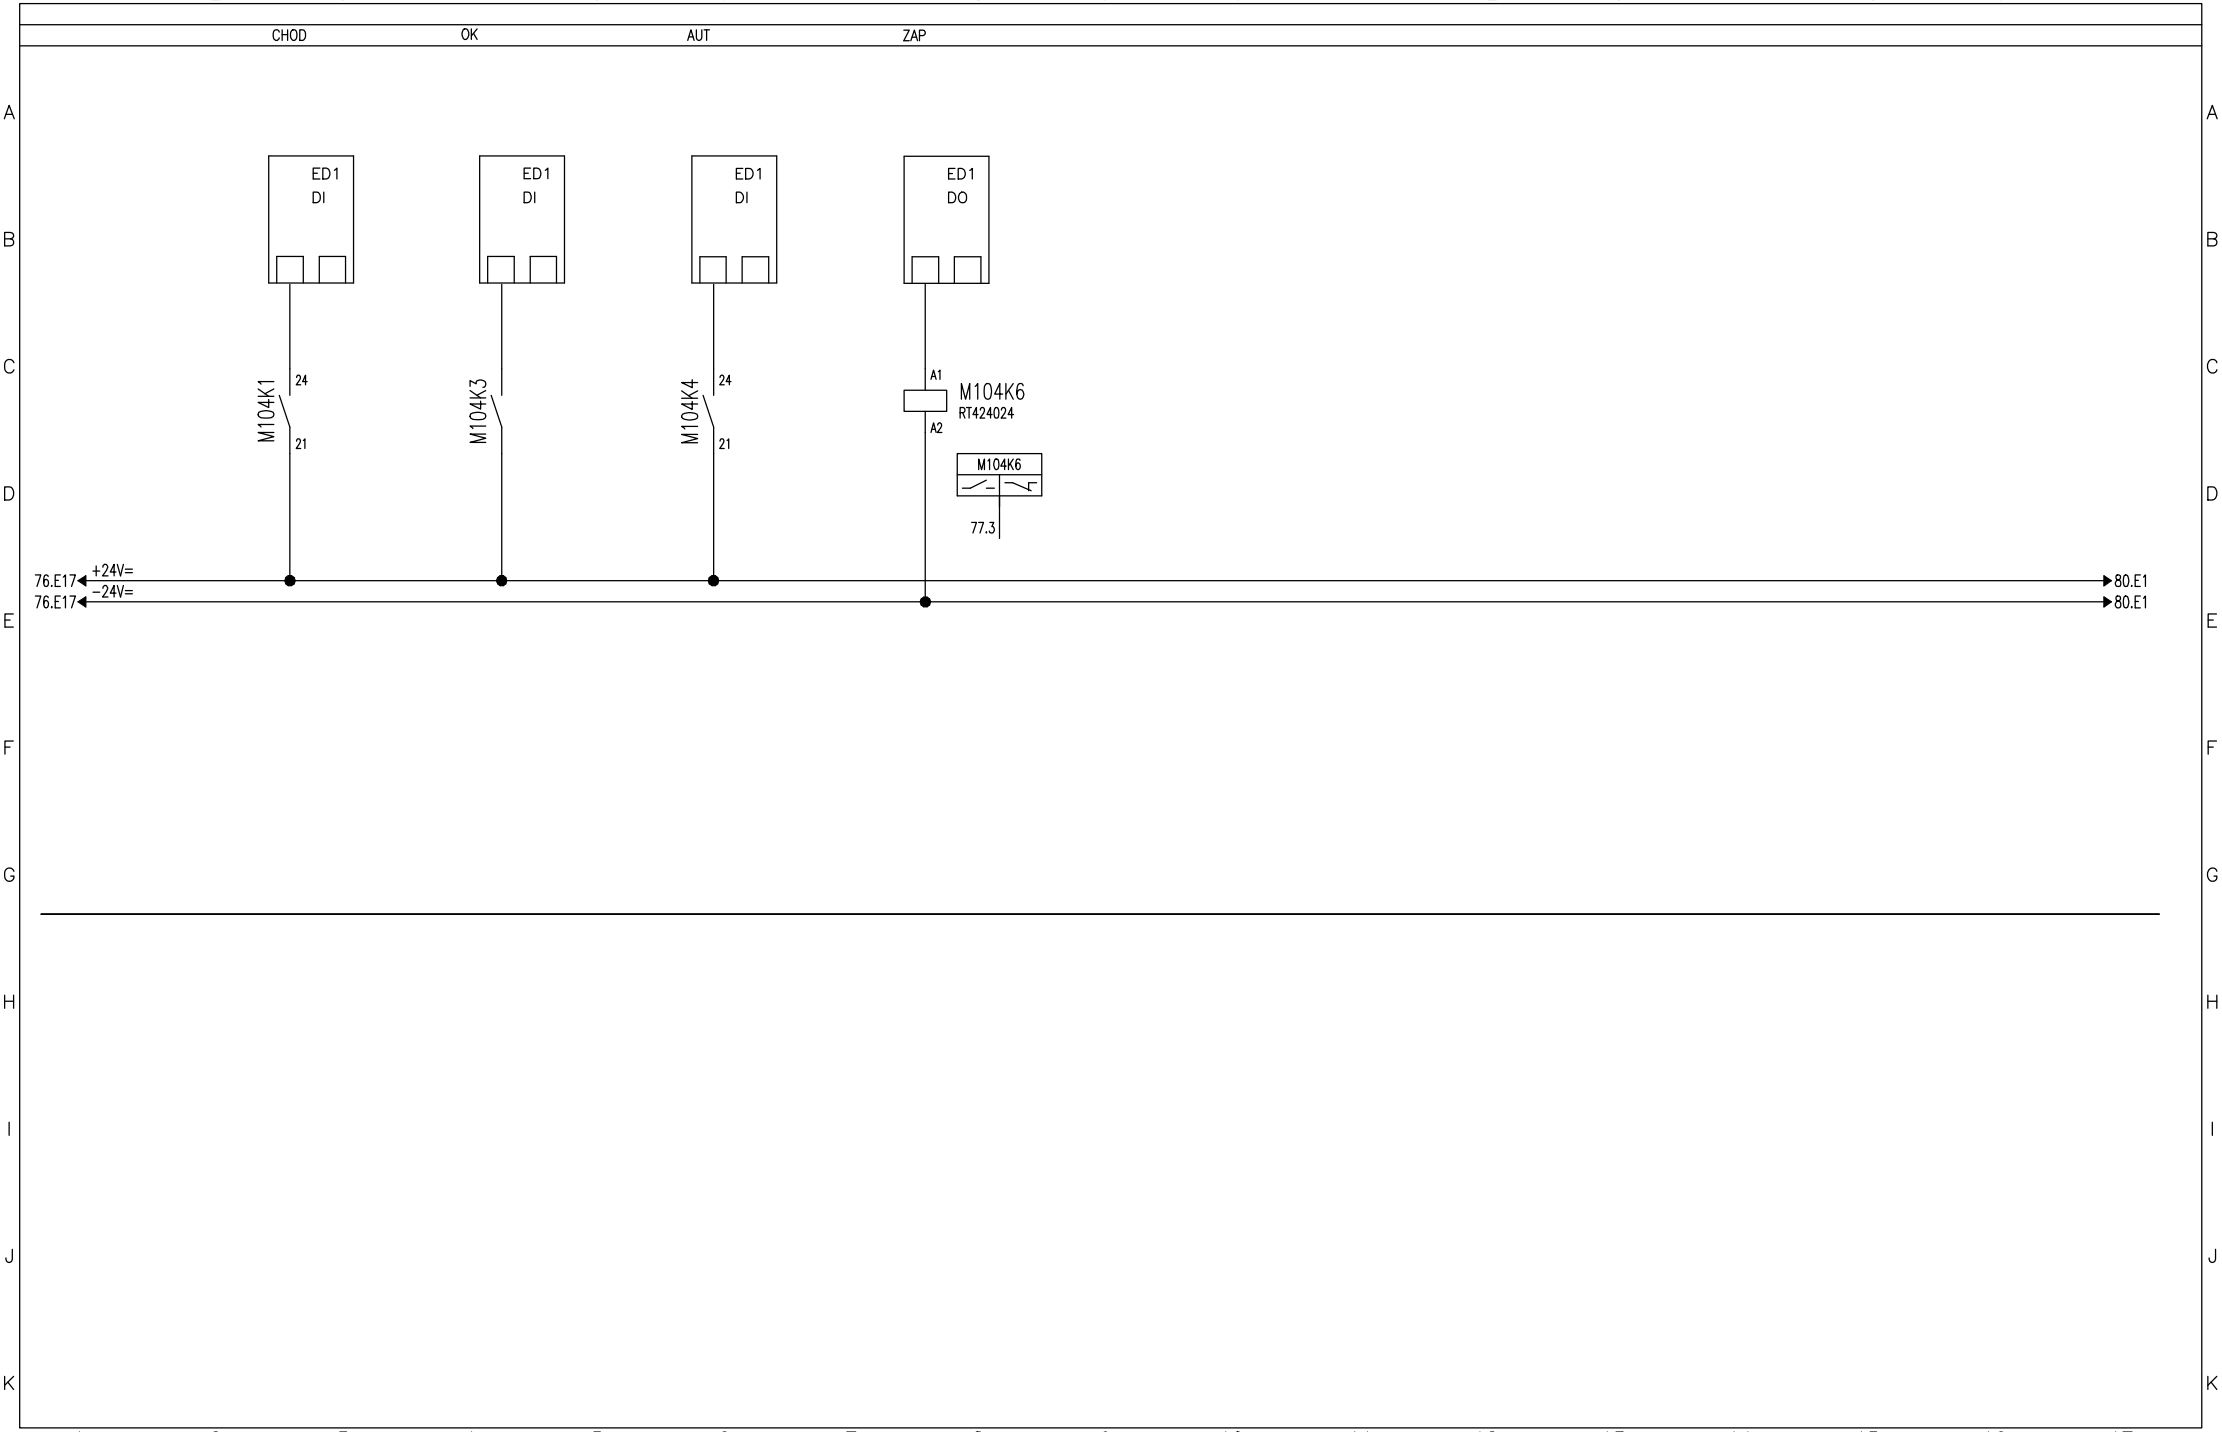

Vypracoval: Čáslavková	AKCE: LUKA NAD JIHLAVOU, ROZŠÍŘENÍ ČOV A ODKANALIZOVÁNÍ MÍSTNÍ ČÁSTI OTÍN Luka nad Jihlavou	DUIS	Investor: Městys Luka nad Jihlavou	Zak.číslo: 1313	A.K.:	Listů: 141
Kontroloval: Ing.Vach			Obsah: Rozváděče RM1	Změna/Datum:	V.č.: D.2.2−2	List: 78
Datum : 10/2024				Měřítko: N		

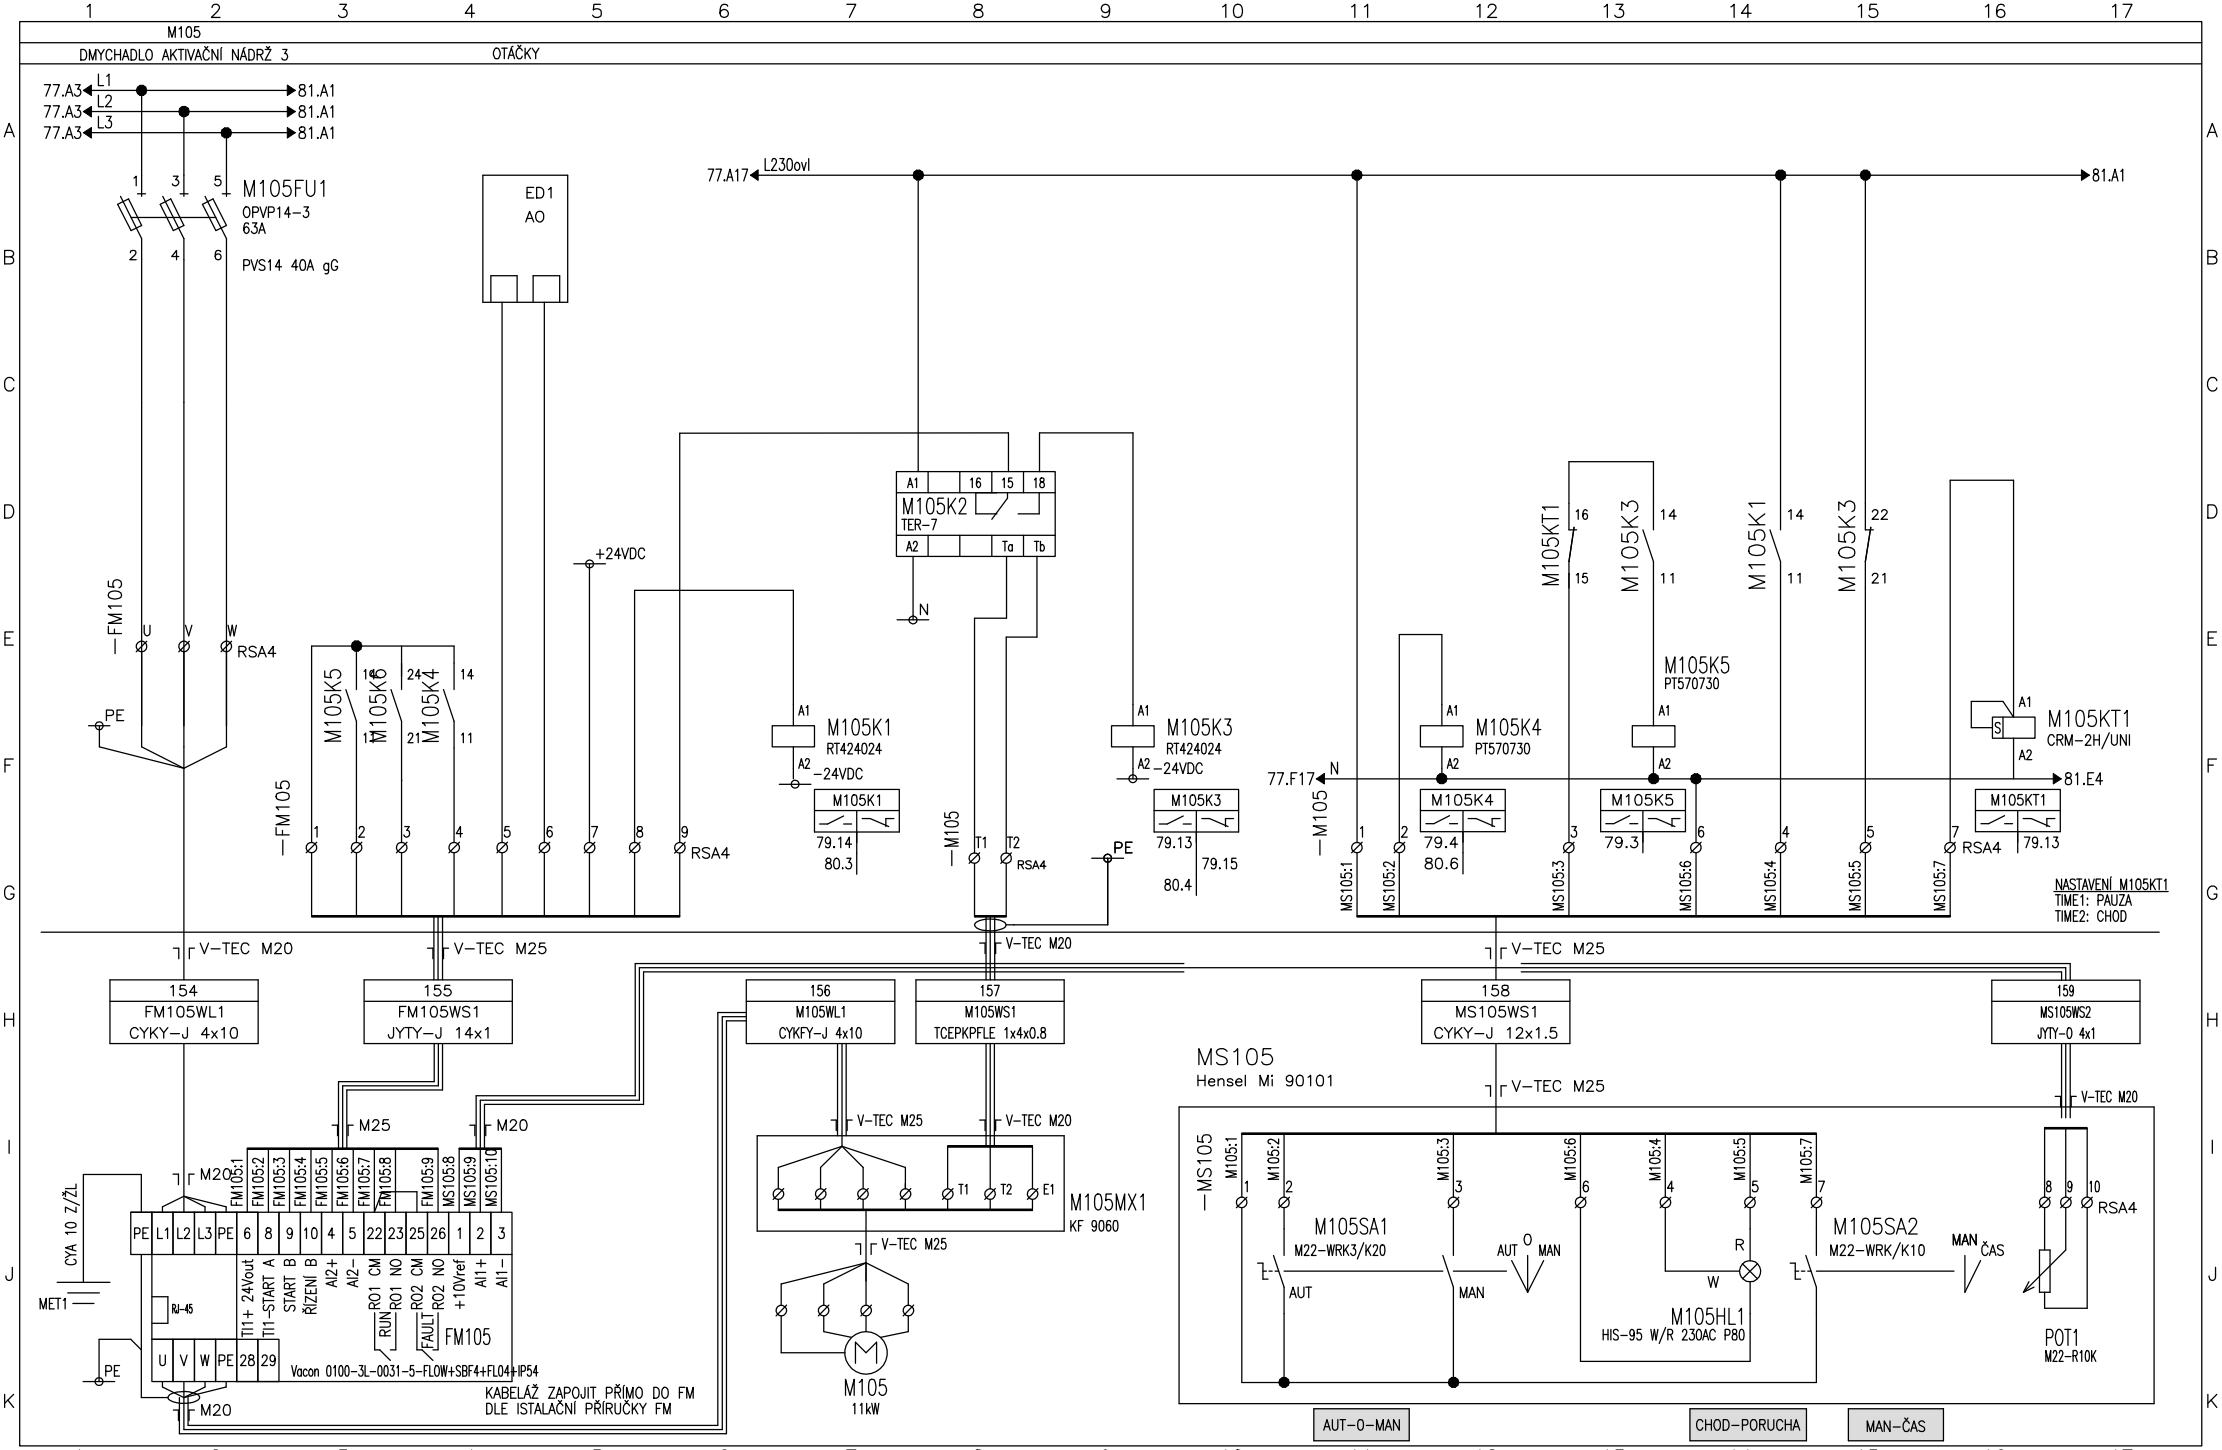

Vypracoval: Čáslavková	AKCE: LUKA NAD JIHLAVOU, ROZŠÍŘENÍ ČOV A ODKANALIZOVÁNÍ MÍSTNÍ ČÁSTI OTÍN Luka nad Jihlavou	DUIS	Investor: Městys Luka nad Jihlavou	Zak.číslo: 1313	A.K.:	Listů: 141
Kontroloval: Ing.Vach			Obsah: Rozváděče RM1	Změna/Datum:	V.č.: D.2.2-2	List: 79
Datum : 10/2024				Měřítko: N		

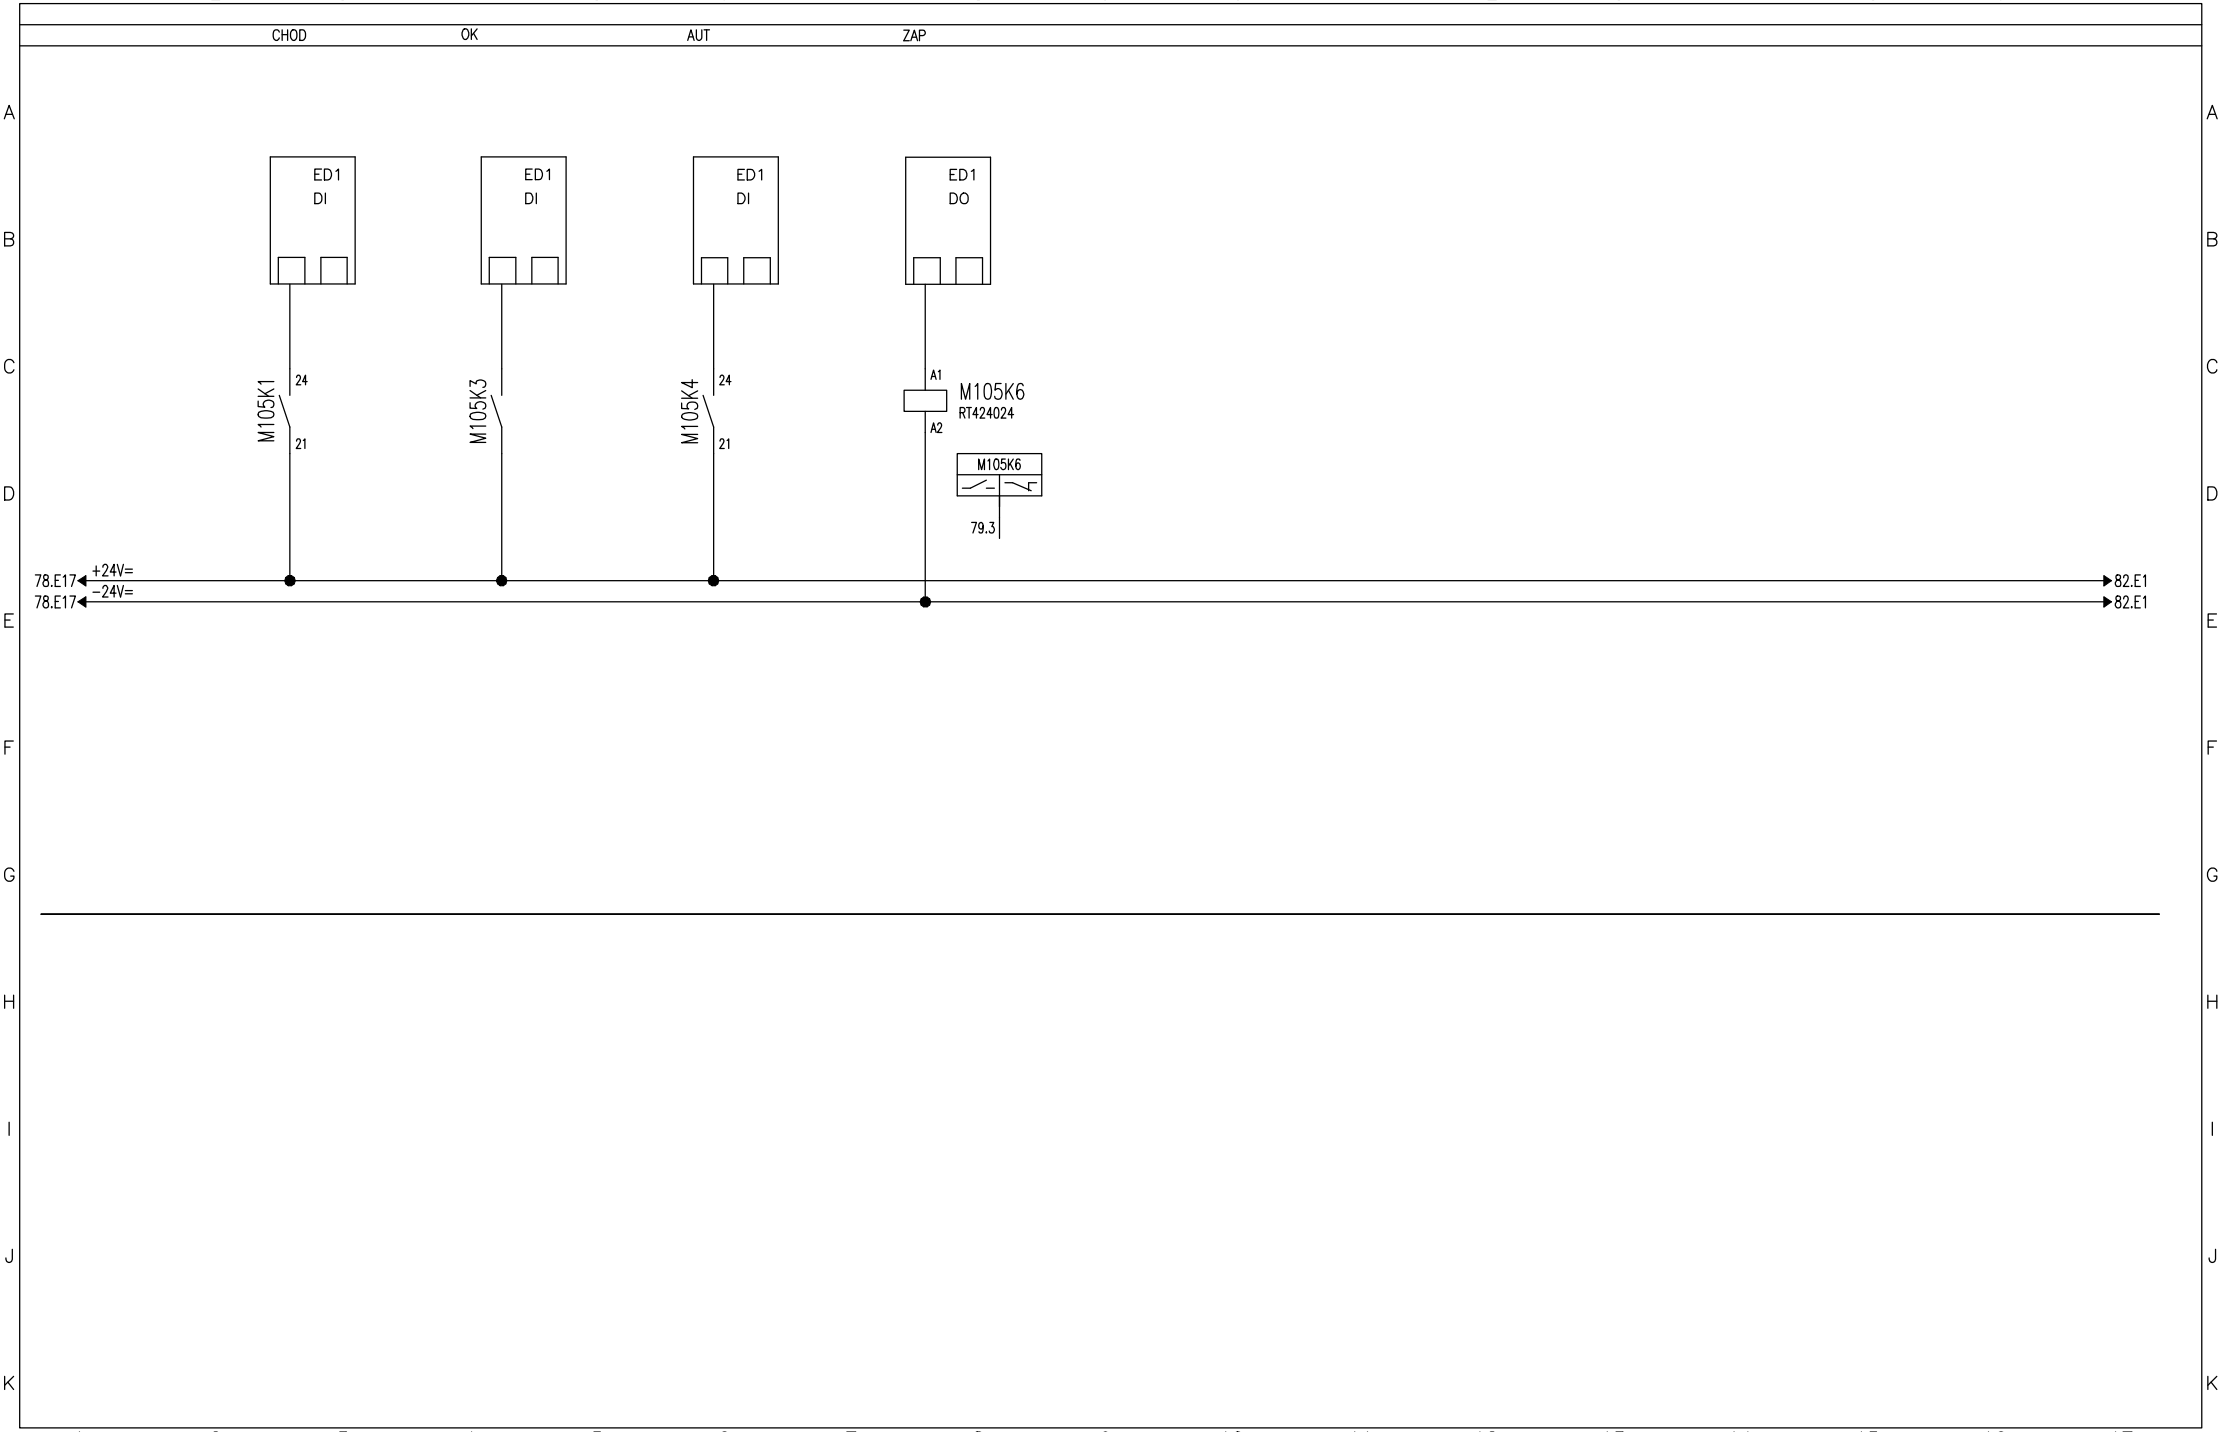

Vypracoval: Čáslavková	AKCE: LUKA NAD JIHLAVOU, ROZŠÍŘENÍ ČOV A ODKANALIZOVÁNÍ MÍSTNÍ ČÁSTI OTÍN Luka nad Jihlavou	DUIS	Investor: Městys Luka nad Jihlavou	Zak.číslo: 1313	A.K.:	Listů: 141
Kontroloval: Ing.Vach			Obsah: Rozváděče RM1	Změna/Datum:	V.č.: D.2.2−2	List: 80
Datum : 10/2024				Měřítko: N		

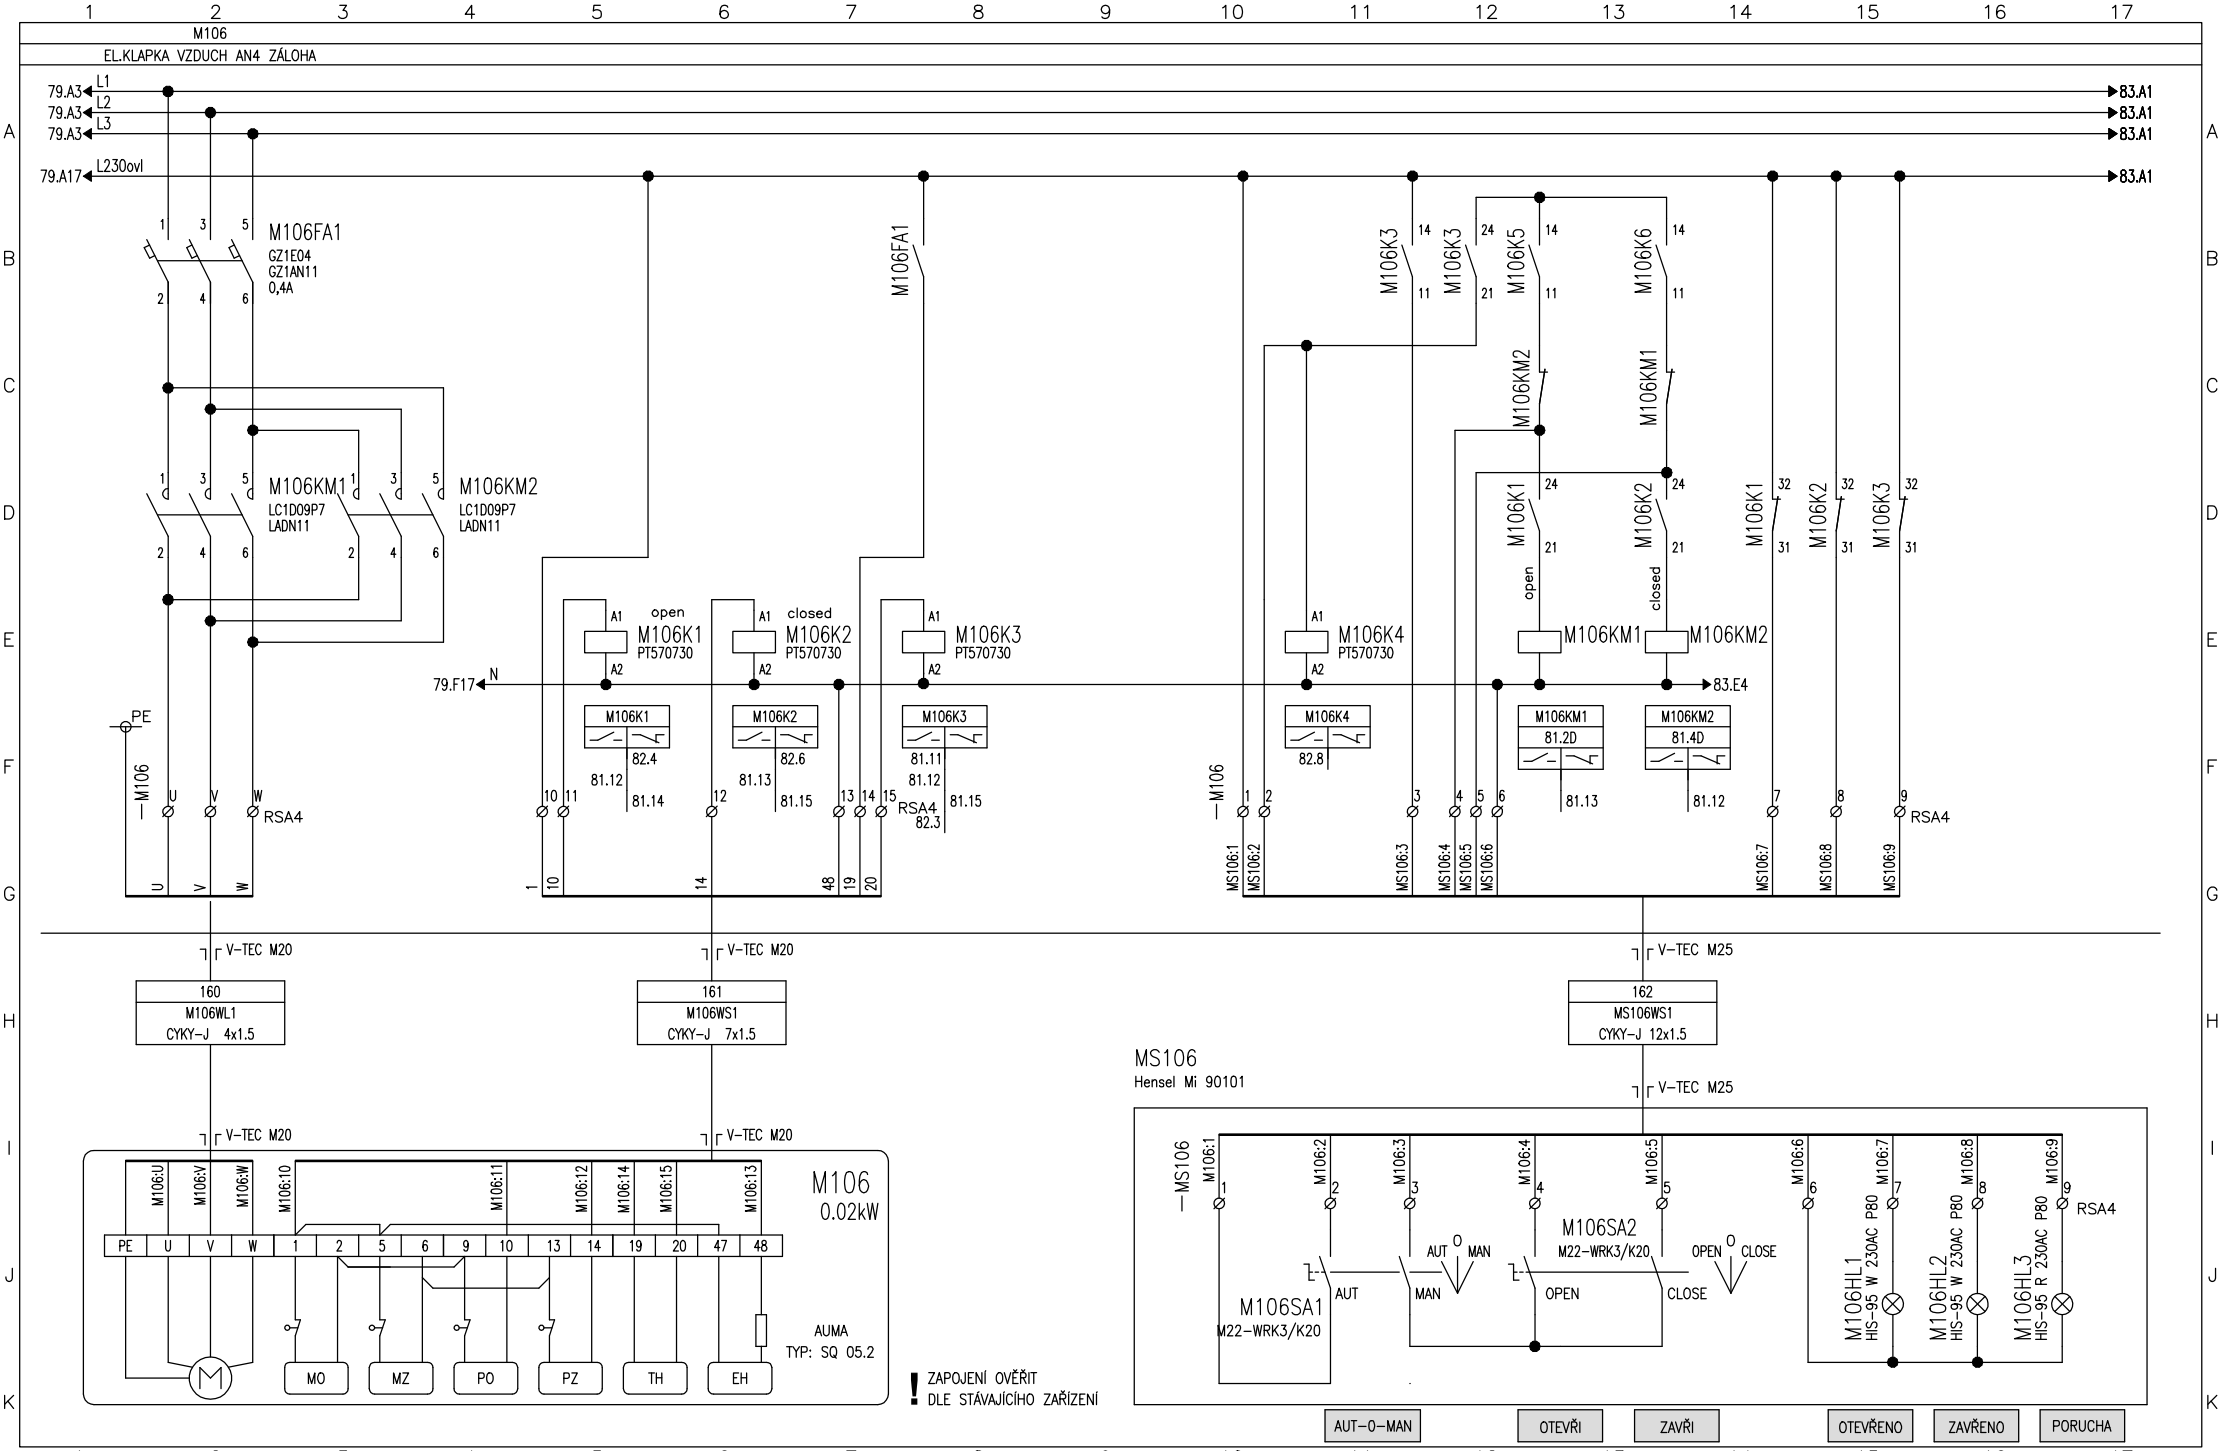

! ZAPOJENÍ OVĚŘIT DLE STÁVAJÍCÍHO ZAŘÍZENÍ

Vypracoval: Čáslavková	AKCE: LUKA NAD JIHLAVOU, ROZŠÍŘENÍ ČOV A ODKANALIZOVÁNÍ MÍSTNÍ ČÁSTI OTÍN Luka nad Jihlavou	DUIS	Investor: Městys Luka nad Jihlavou	Zak.číslo: 1313	A.K.:	Listů: 141
Kontroloval: Ing.Vach			Obsah: Rozváděče RM1	Změna/Datum:	V.č.: D.2.2-2	List: 81
Datum : 10/2024				Měřítko: N		

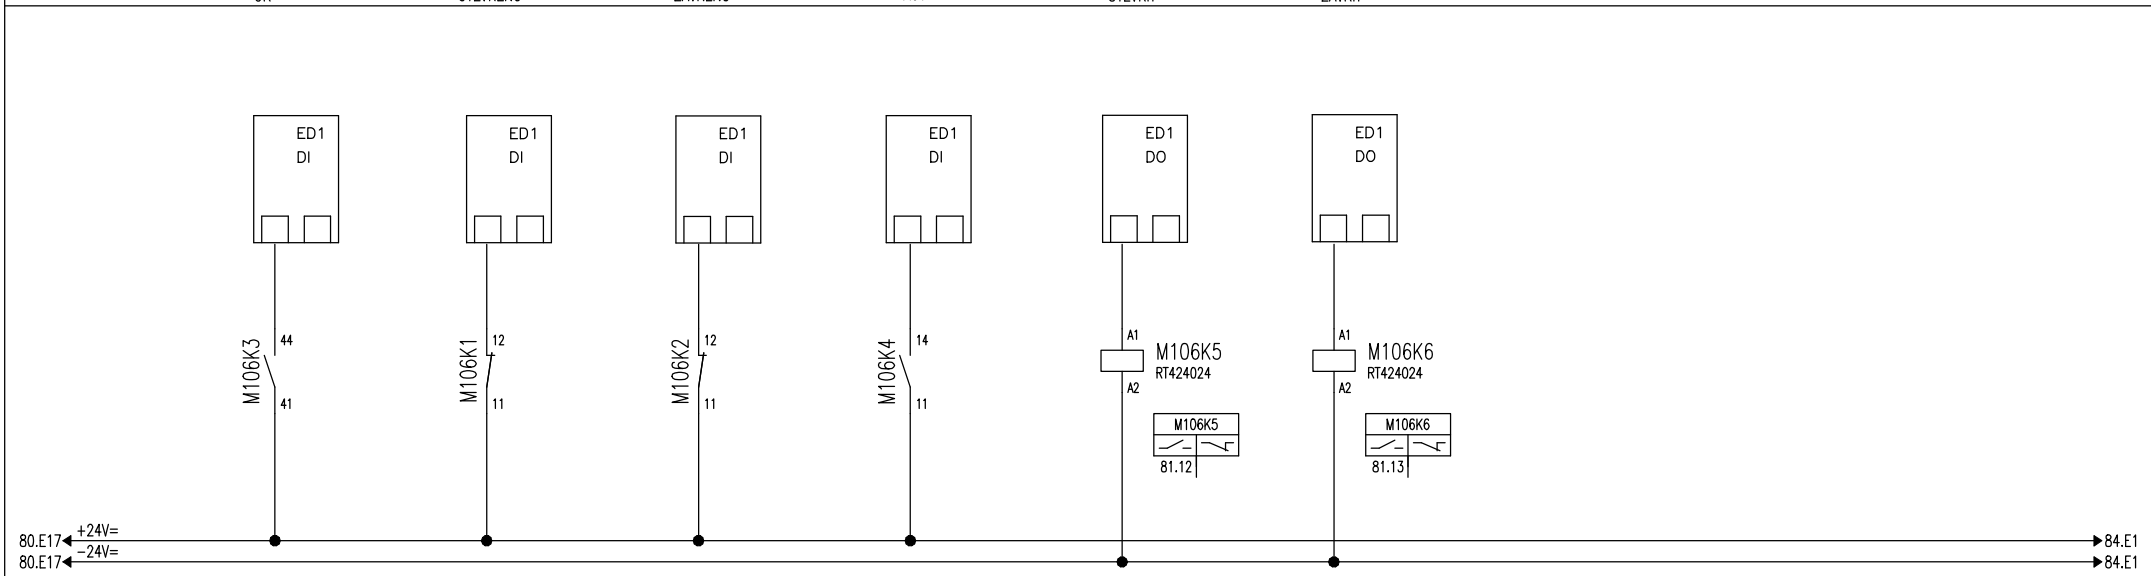

Vypracoval: Čáslavková	AKCE: LUKA NAD JIHLAVOU, ROZŠÍŘENÍ ČOV A ODKANALIZOVÁNÍ MÍSTNÍ ČÁSTI OTÍN Luka nad Jihlavou	DUIS	Investor: Městys Luka nad Jihlavou	Zak.číslo: 1313	A.K.:	Listů: 141
Kontroloval: Ing.Vach			Obsah: Rozváděče RM1	Změna/Datum:	V.č.: D.2.2−2	List: 82
Datum : 10/2024				Měřítko: N		

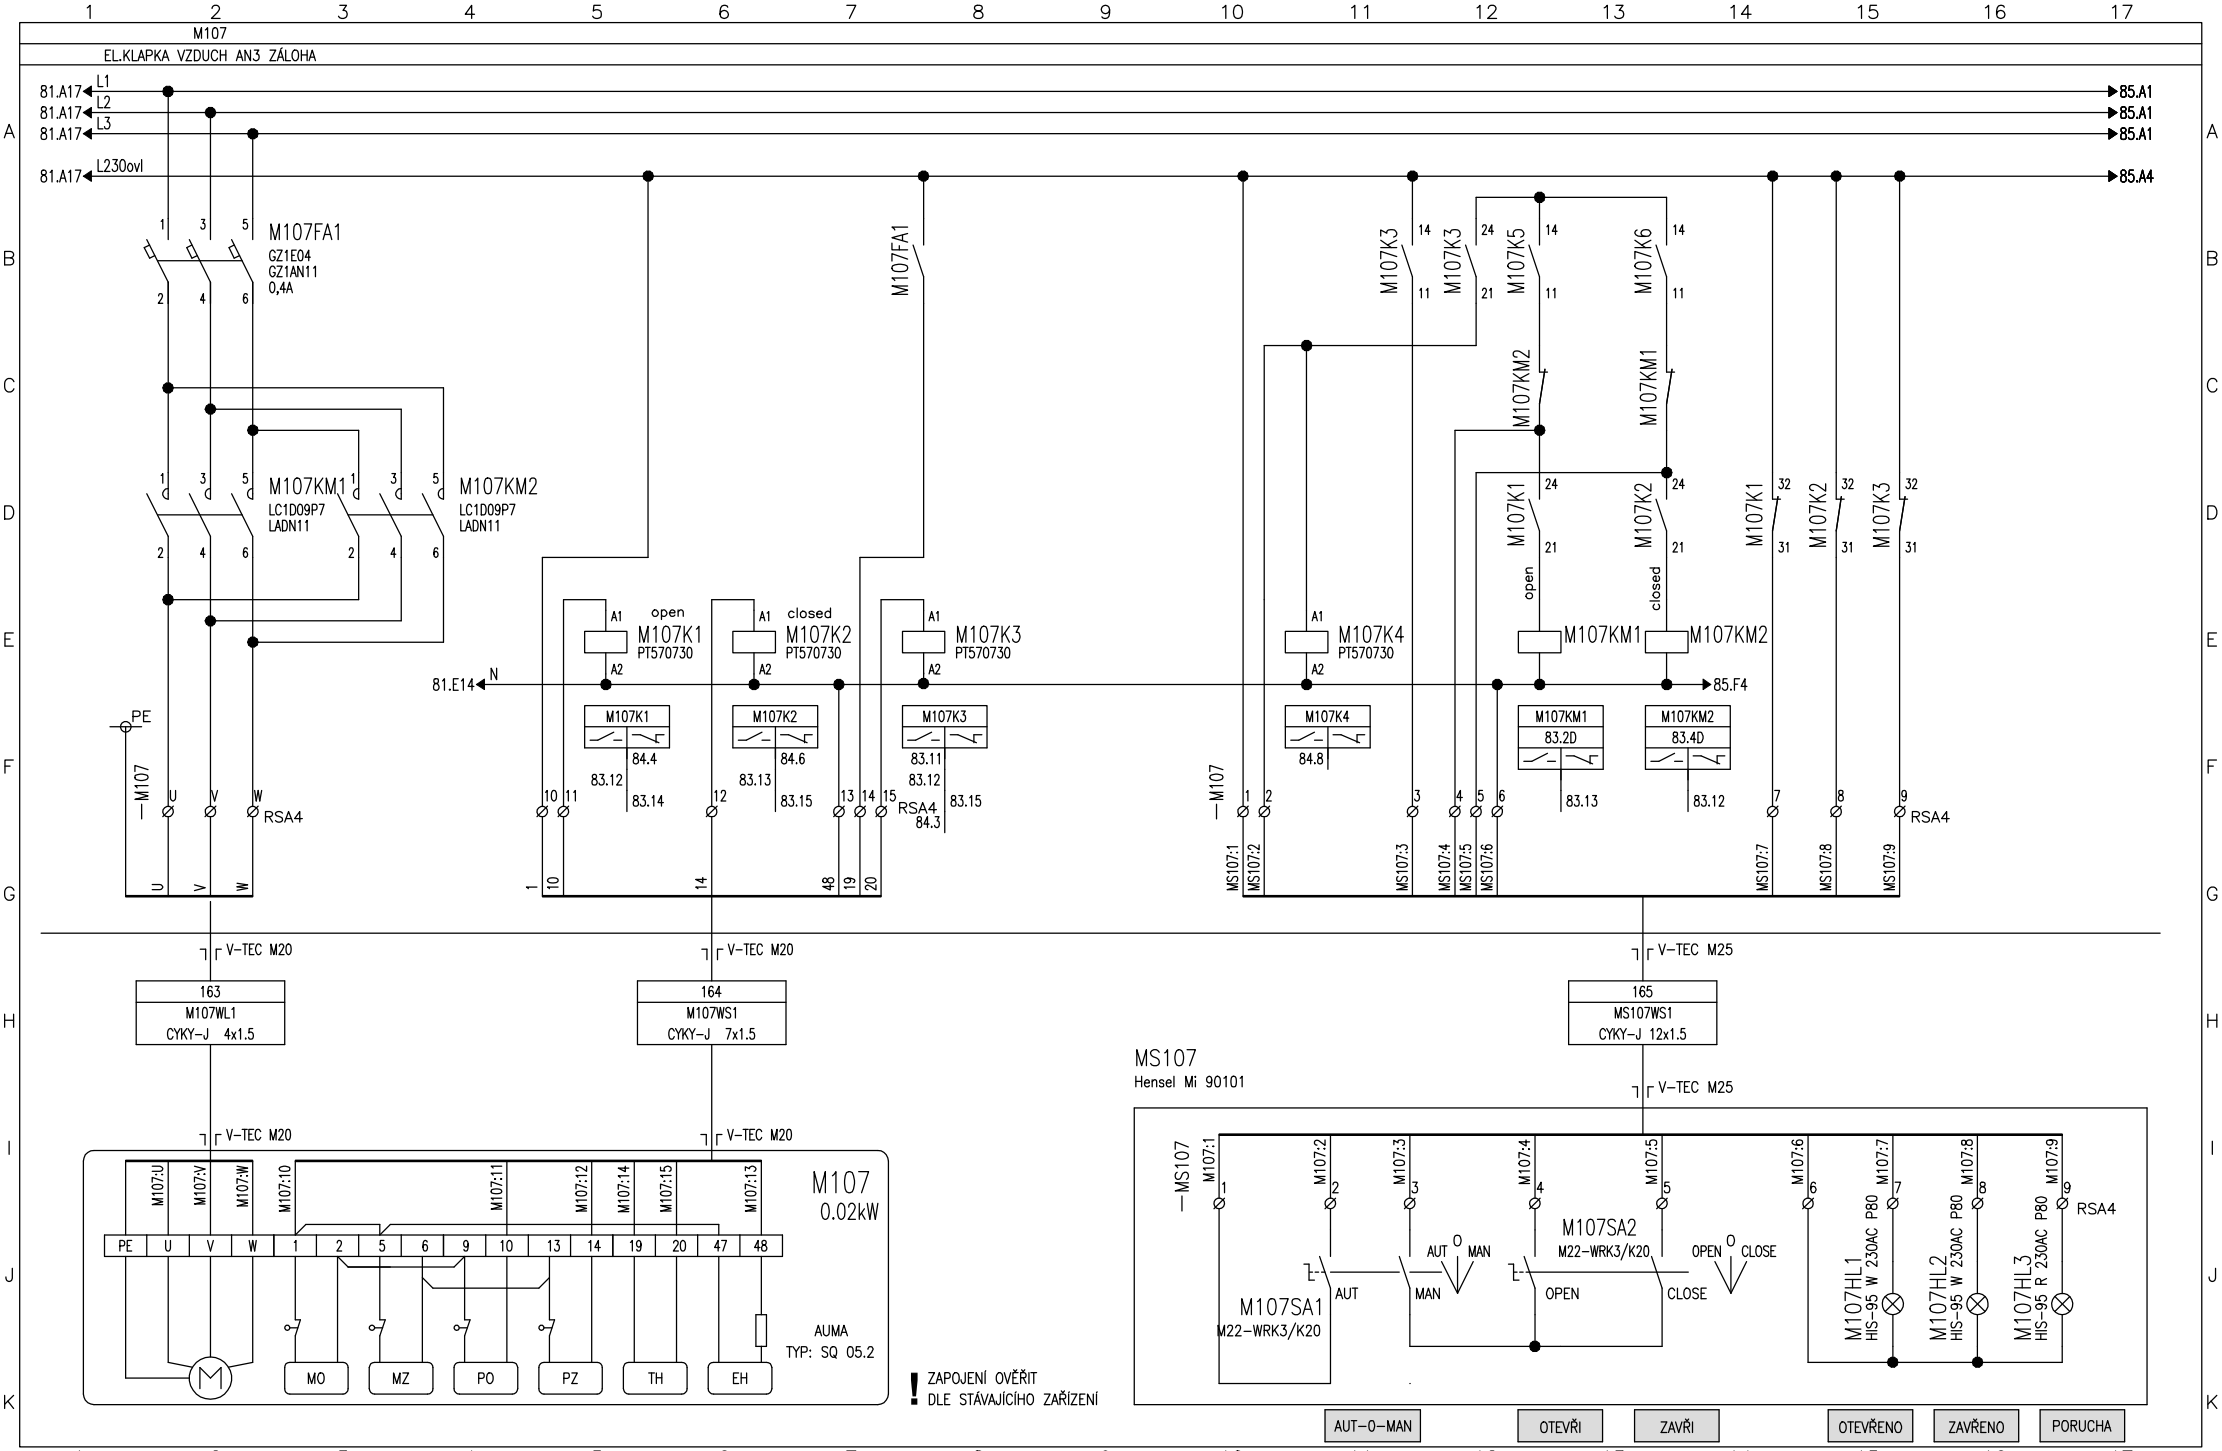

Vypracoval: Čáslavková	AKCE: LUKA NAD JIHLAVOU, ROZŠÍŘENÍ ČOV A ODKANALIZOVÁNÍ MÍSTNÍ ČÁSTI OTÍN Luka nad Jihlavou	DUIS	Investor: Městys Luka nad Jihlavou	Zak.číslo: 1313	A.K.:	Listů: 141
Kontroloval: Ing.Vach			Obsah: Rozváděče RM1	Změna/Datum:	V.č.: D.2.2-2	List: 83
Datum : 10/2024				Měřítko: N		

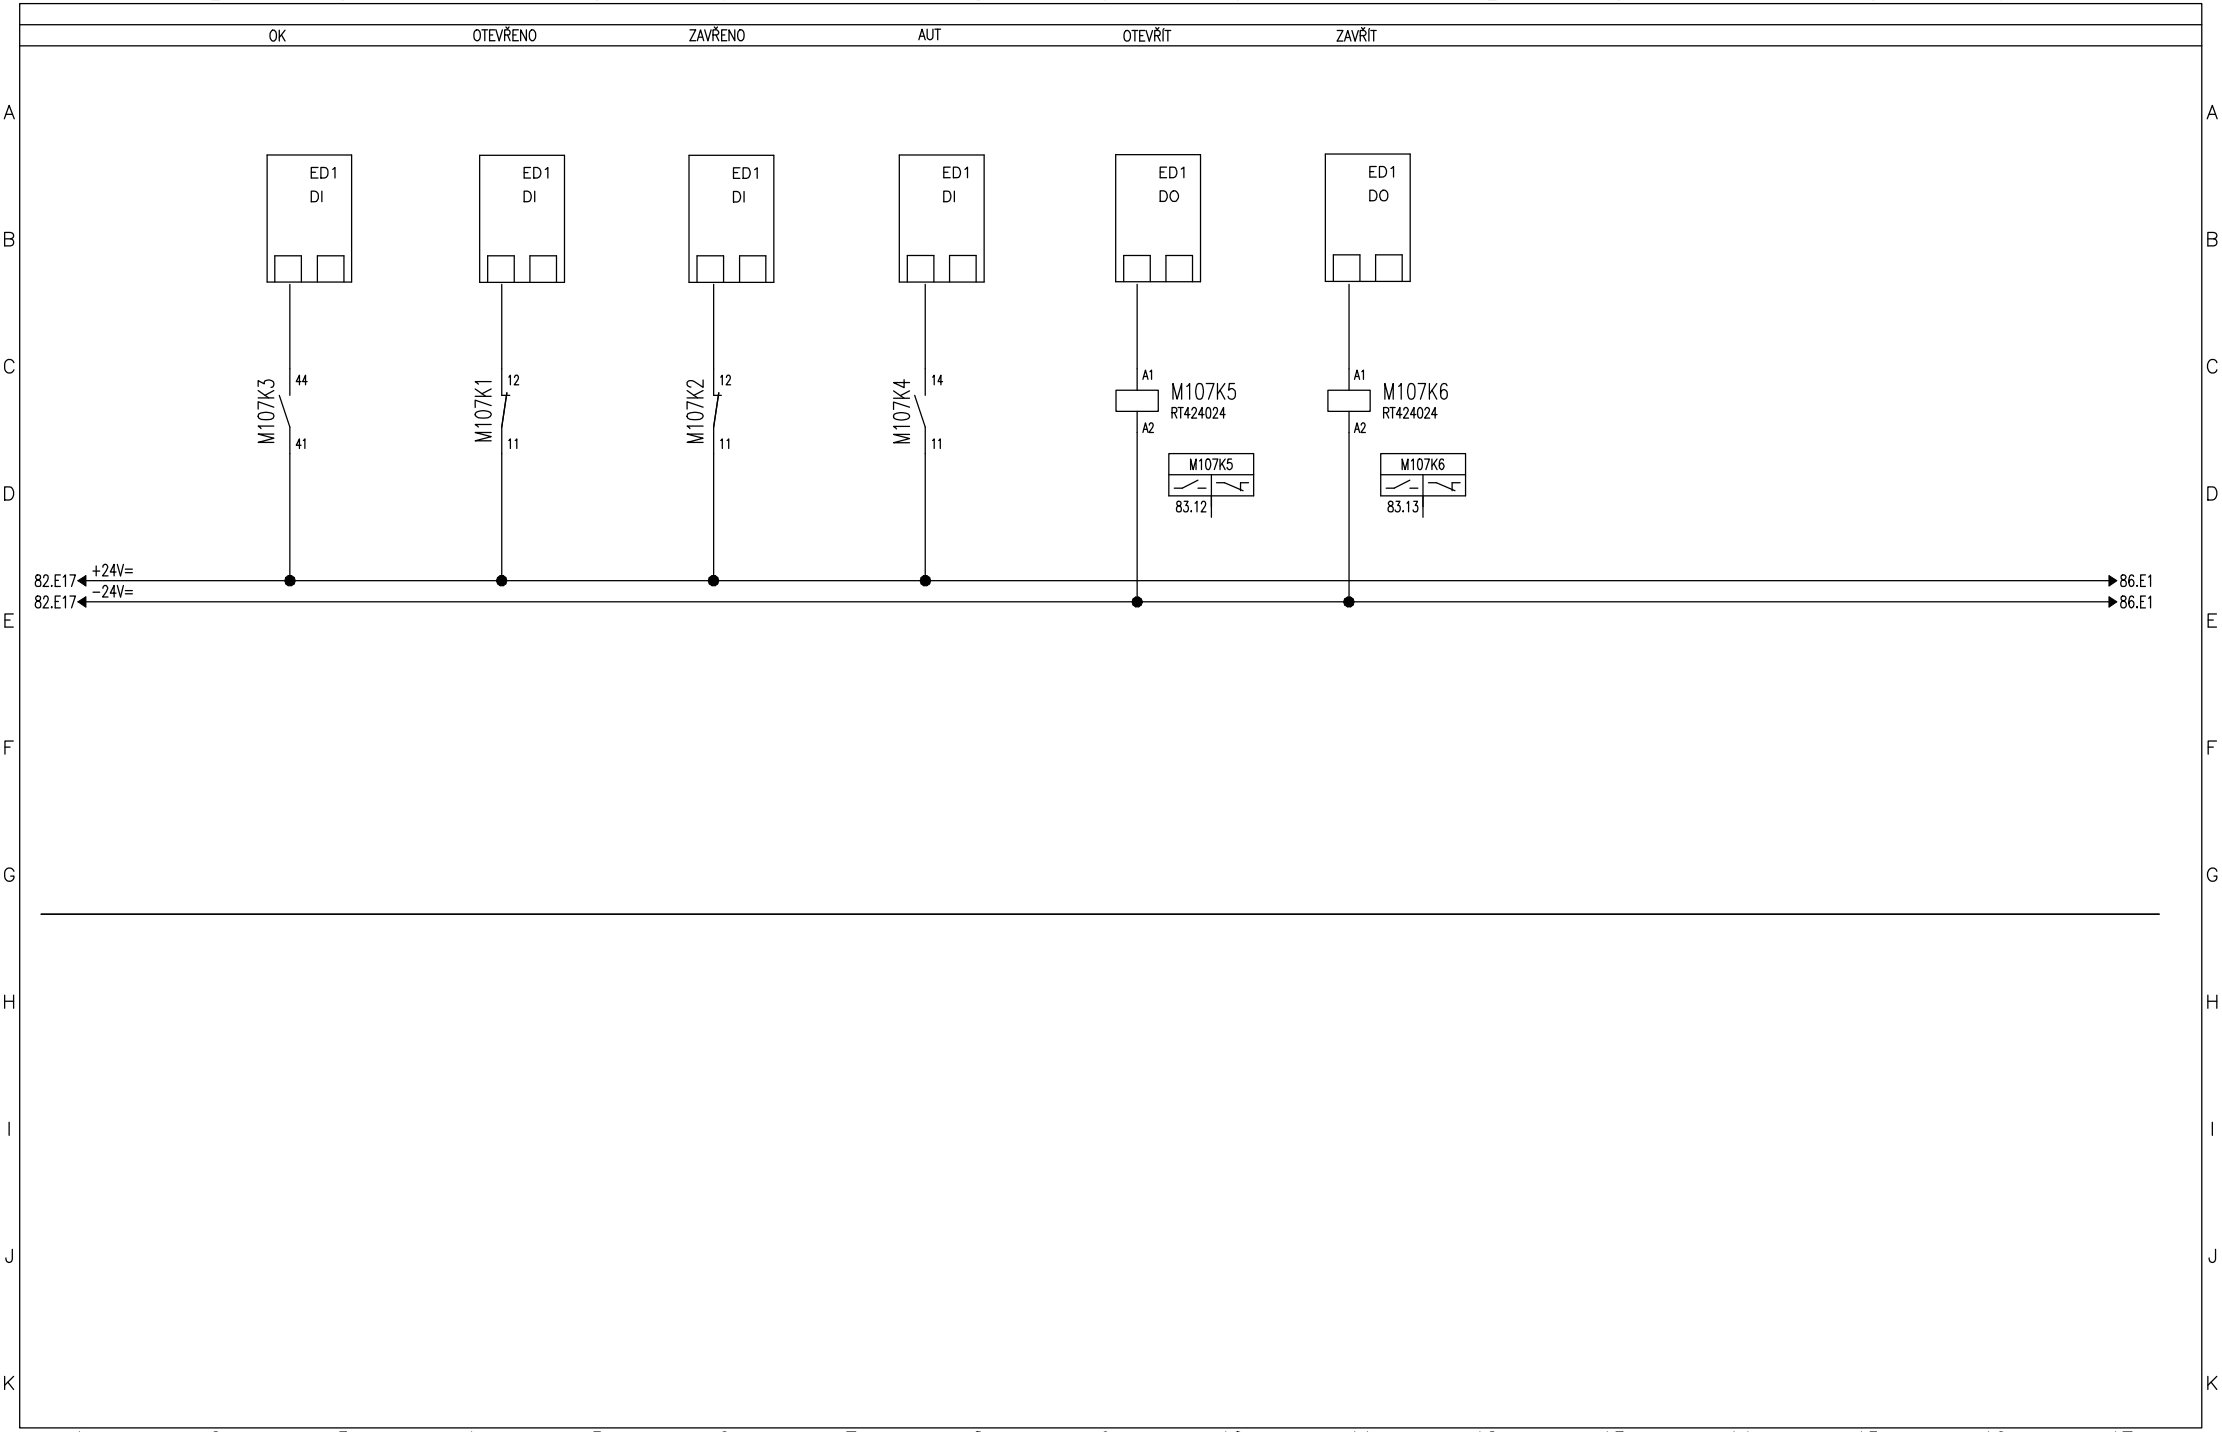

Vypracoval: Čáslavková	AKCE: LUKA NAD JIHLAVOU, ROZŠÍŘENÍ ČOV A ODKANALIZOVÁNÍ MÍSTNÍ ČÁSTI OTÍN Luka nad Jihlavou	DUIS	Investor: Městys Luka nad Jihlavou	Zak.číslo: 1313	A.K.:	Listů: 141
Kontroloval: Ing.Vach			Obsah: Rozváděče RM1	Změna/Datum:	V.č.: D.2.2−2	List: 84
Datum : 10/2024				Měřítko: N		

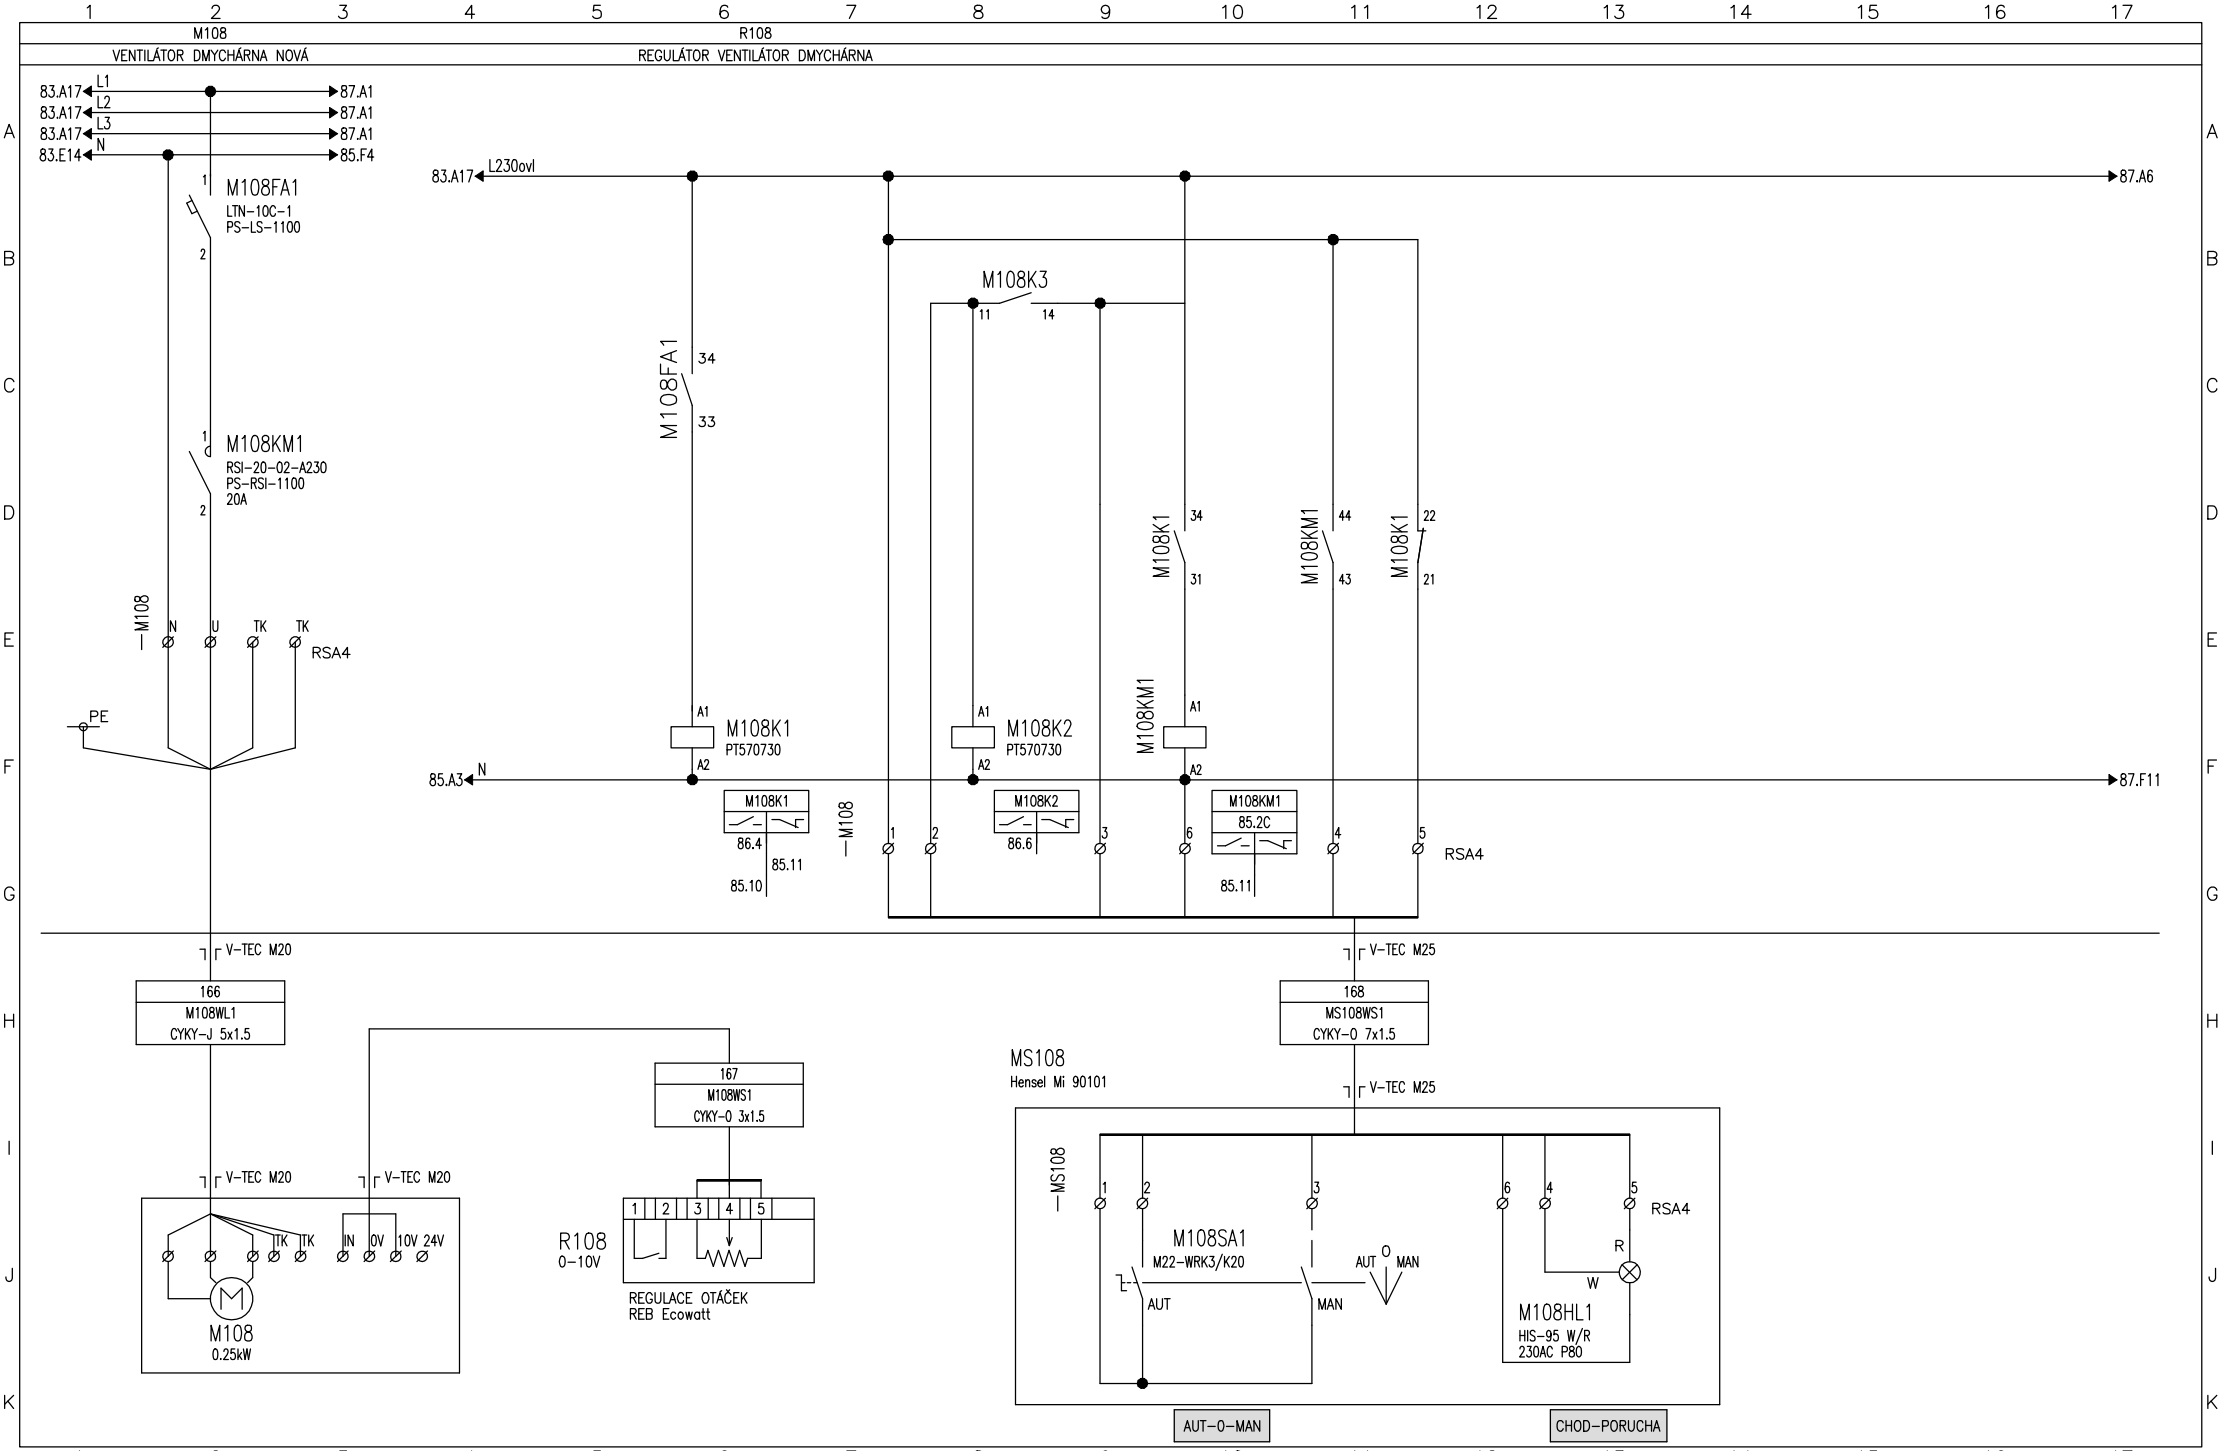

Vypracoval: Čáslavková	AKCE: LUKA NAD JIHLAVOU, ROZŠÍŘENÍ ČOV A ODKANALIZOVÁNÍ MÍSTNÍ ČÁSTI OTÍN Luka nad Jihlavou	DUIS	Investor: Městys Luka nad Jihlavou	Zak.číslo: 1313	A.K.:	Listů: 141
Kontroloval: Ing.Vach			Obsah: Rozváděče RM1	Změna/Datum:	V.č.: D.2.2-2	List: 85
Datum : 10/2024				Měřítko: N		

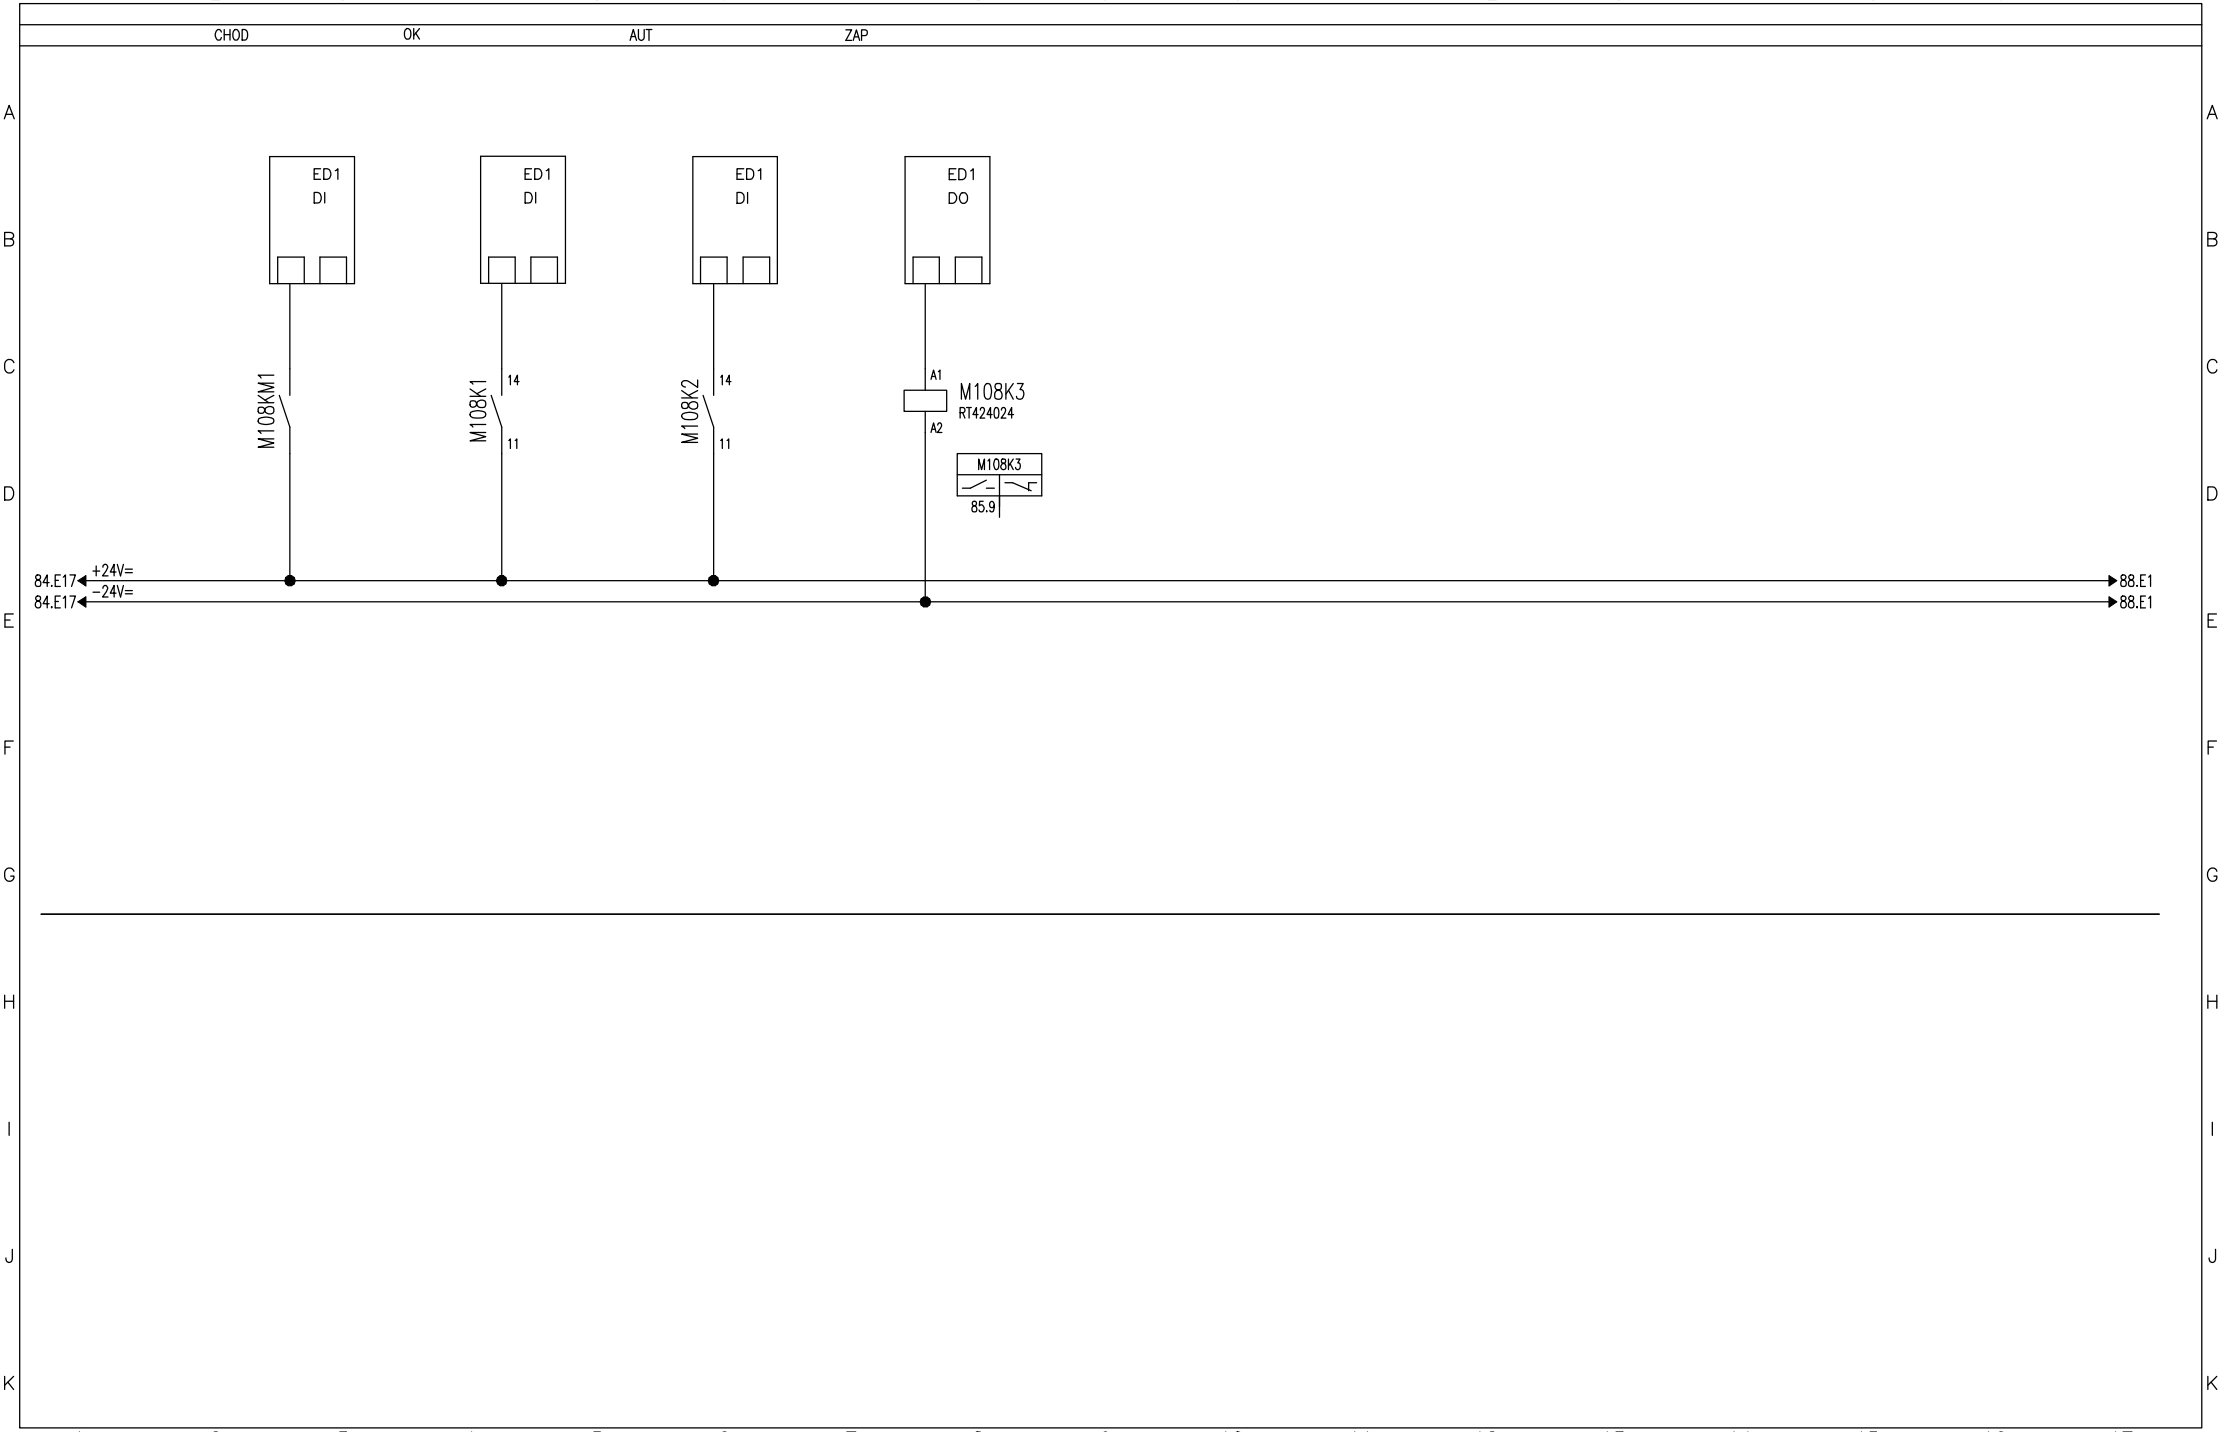

Vypracoval: Čáslavková	AKCE: LUKA NAD JIHLAVOU, ROZŠÍŘENÍ ČOV A ODKANALIZOVÁNÍ MÍSTNÍ ČÁSTI OTÍN Luka nad Jihlavou	DUIS	Investor: Městys Luka nad Jihlavou	Zak.číslo: 1313	A.K.:	Listů: 141
Kontroloval: Ing.Vach			Obsah: Rozváděče RM1	Změna/Datum:	V.č.: D.2.2−2	List: 86
Datum : 10/2024				Měřítko: N		

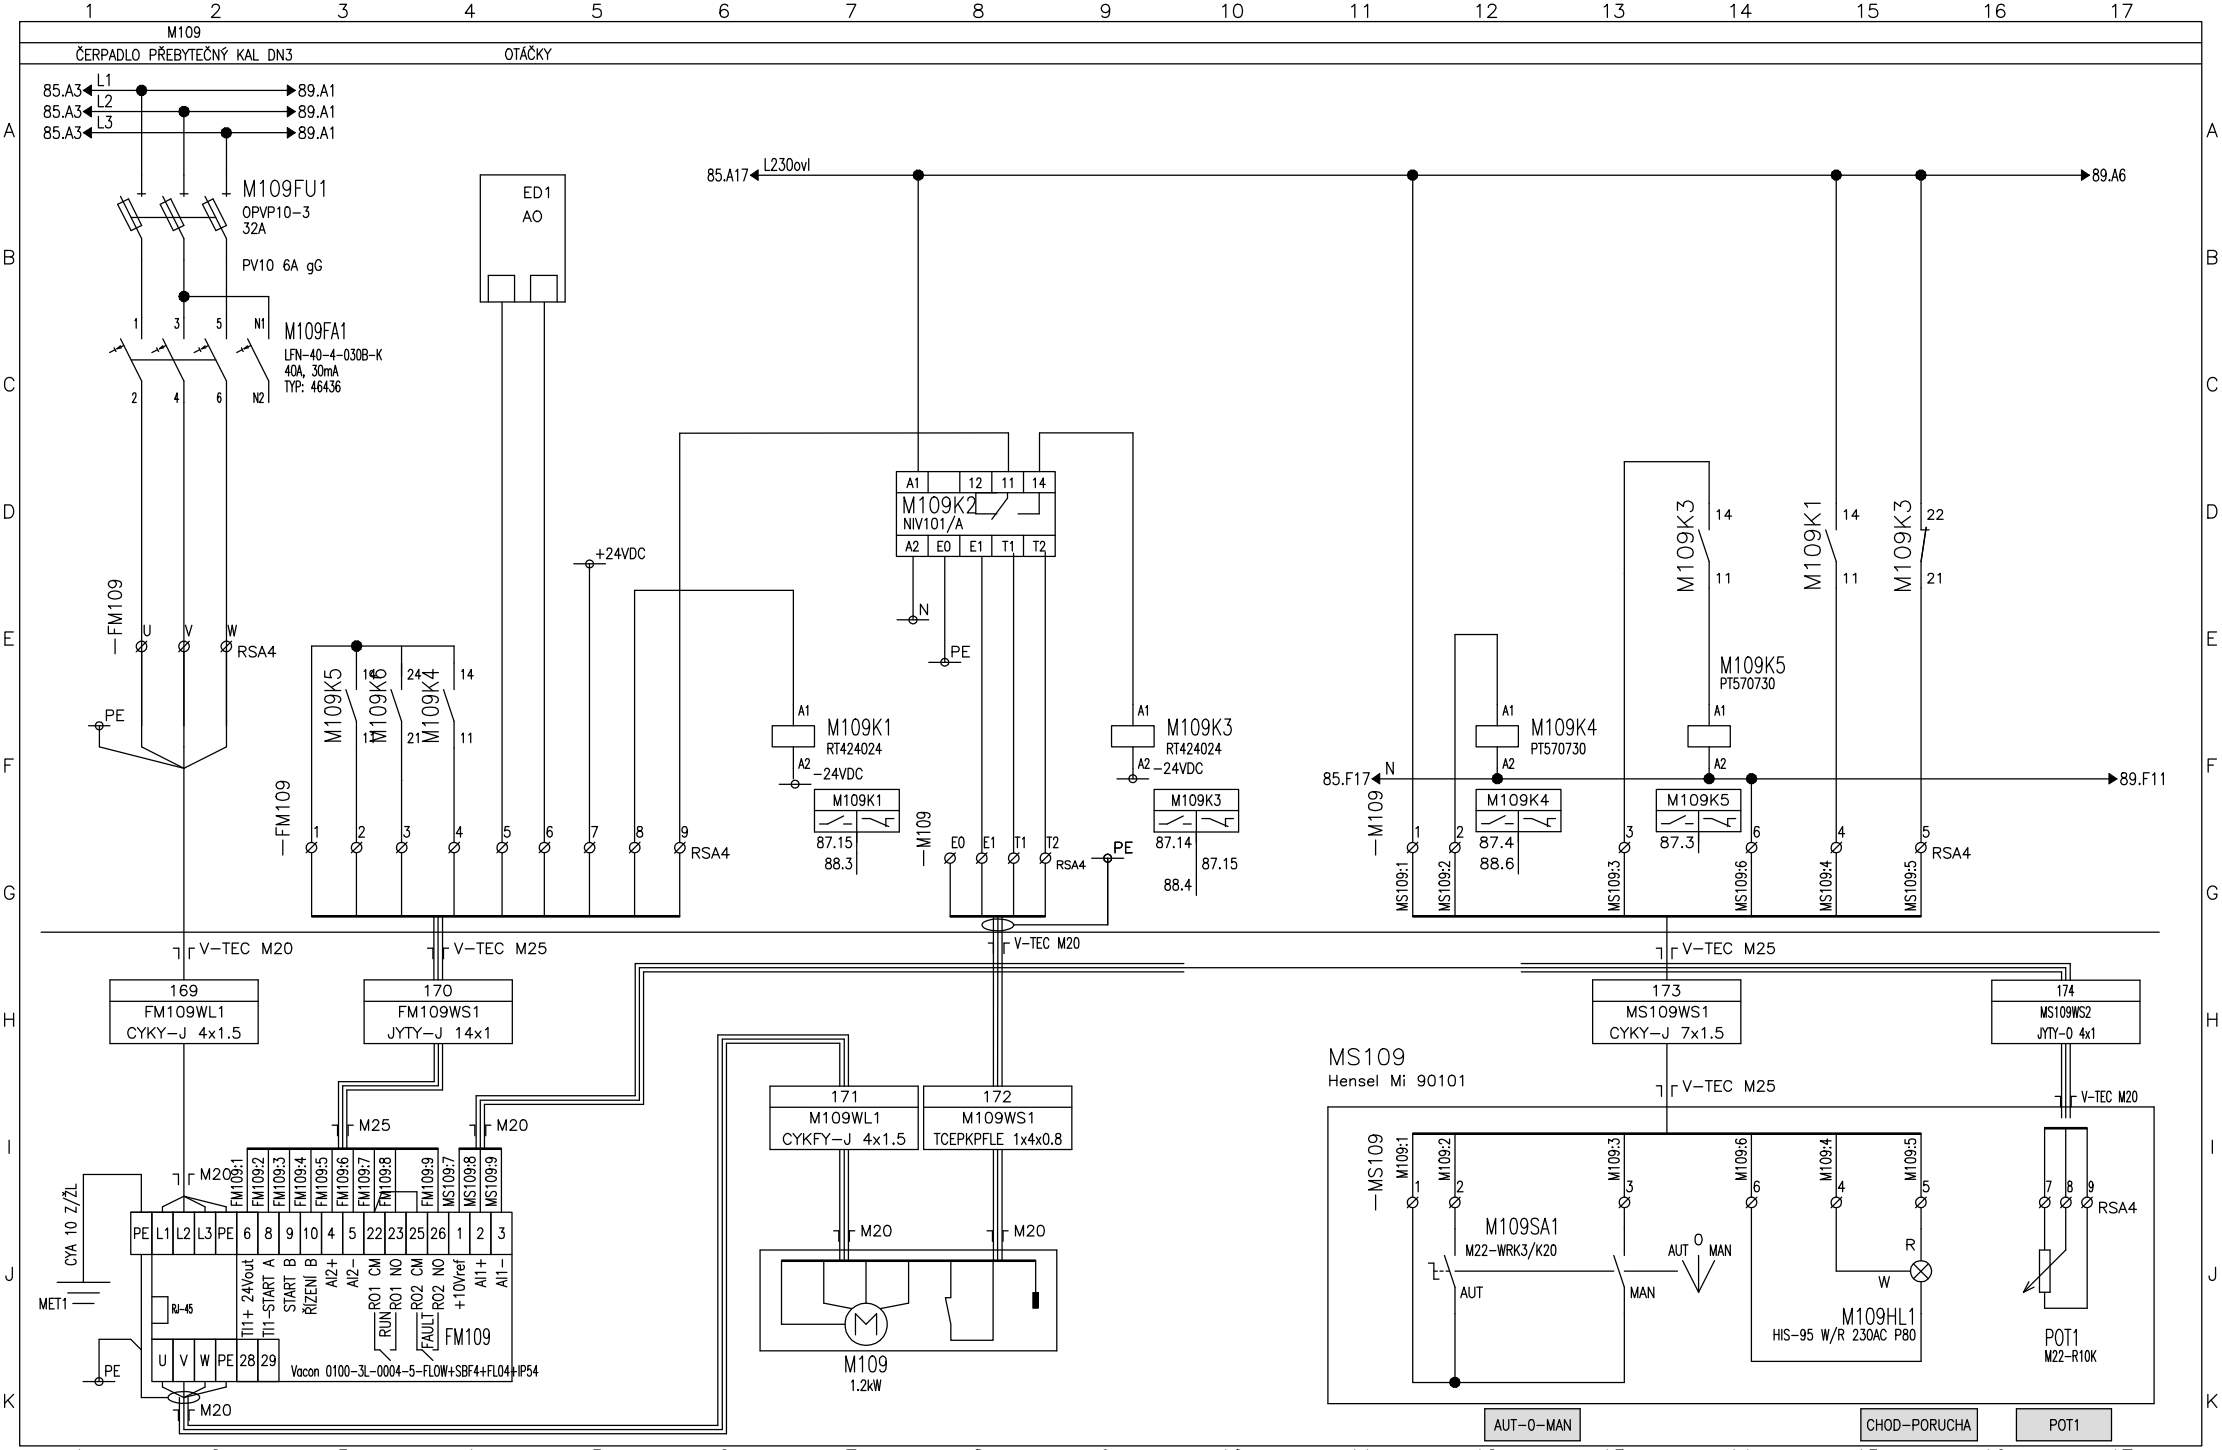

Vypracoval: Čáslavková	AKCE: LUKA NAD JIHLAVOU, ROZŠÍŘENÍ ČOV A ODKANALIZOVÁNÍ MÍSTNÍ ČÁSTI OTÍN Luka nad Jihlavou	DUIS	Investor: Městys Luka nad Jihlavou	Zak.číslo: 1313	A.K.:	Listů: 141
Kontroloval: Ing.Vach			Obsah: Rozváděče RM1	Změna/Datum:	V.č.: D.2.2-2	List: 87
Datum : 10/2024				Měřítko: N		

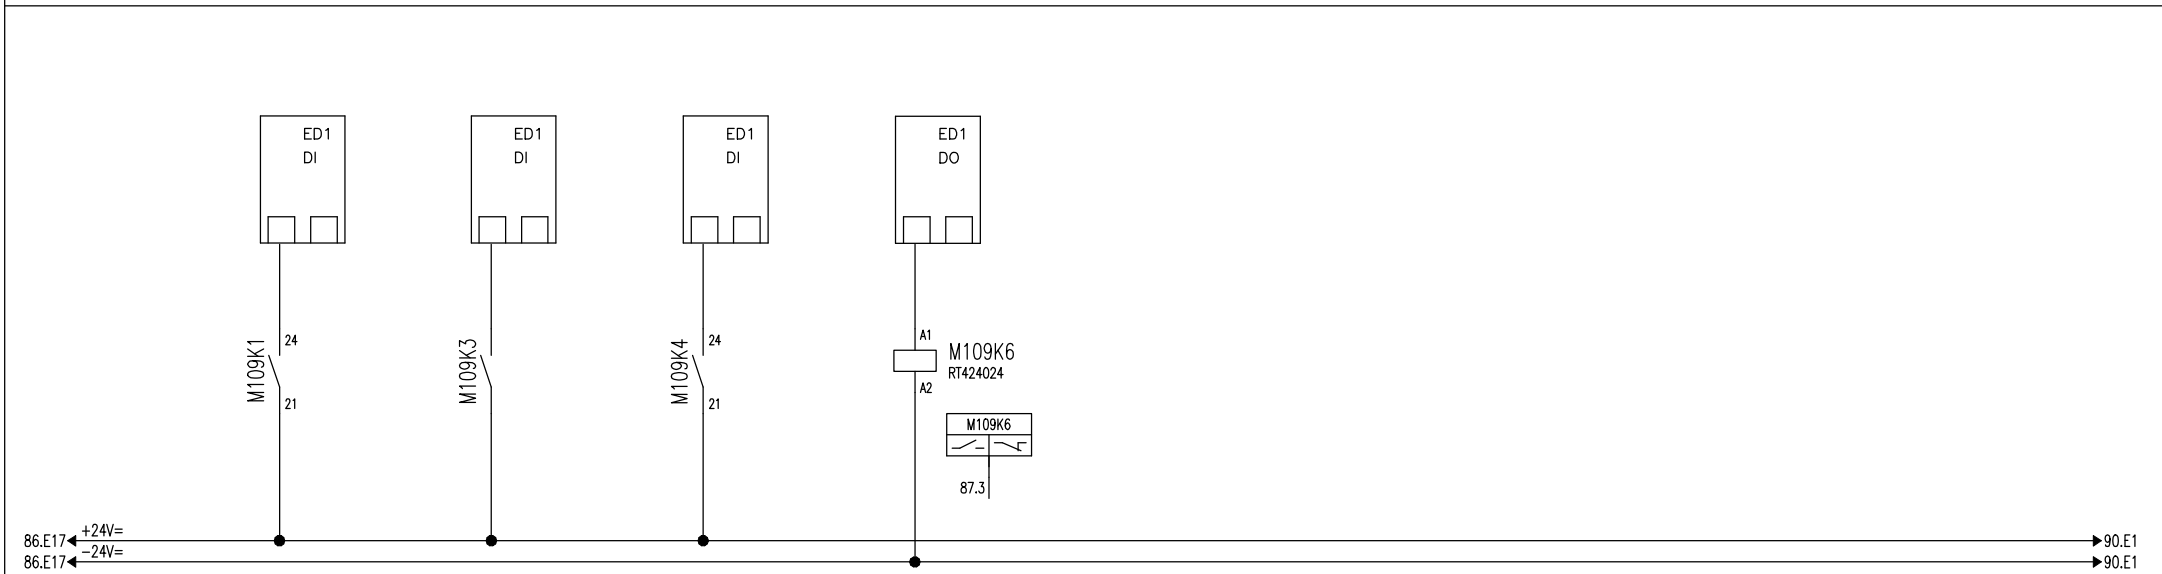

Vypracoval: Čáslavková	AKCE: LUKA NAD JIHLAVOU, ROZŠÍŘENÍ ČOV A ODKANALIZOVÁNÍ MÍSTNÍ ČÁSTI OTÍN Luka nad Jihlavou	DUIS	Investor: Městys Luka nad Jihlavou	Zak.číslo: 1313	A.K.:	Listů: 141
Kontroloval: Ing.Vach			Obsah: Rozváděče RM1	Změna/Datum:	V.č.: D.2.2−2	List: 88
Datum : 10/2024				Měřítko: N		

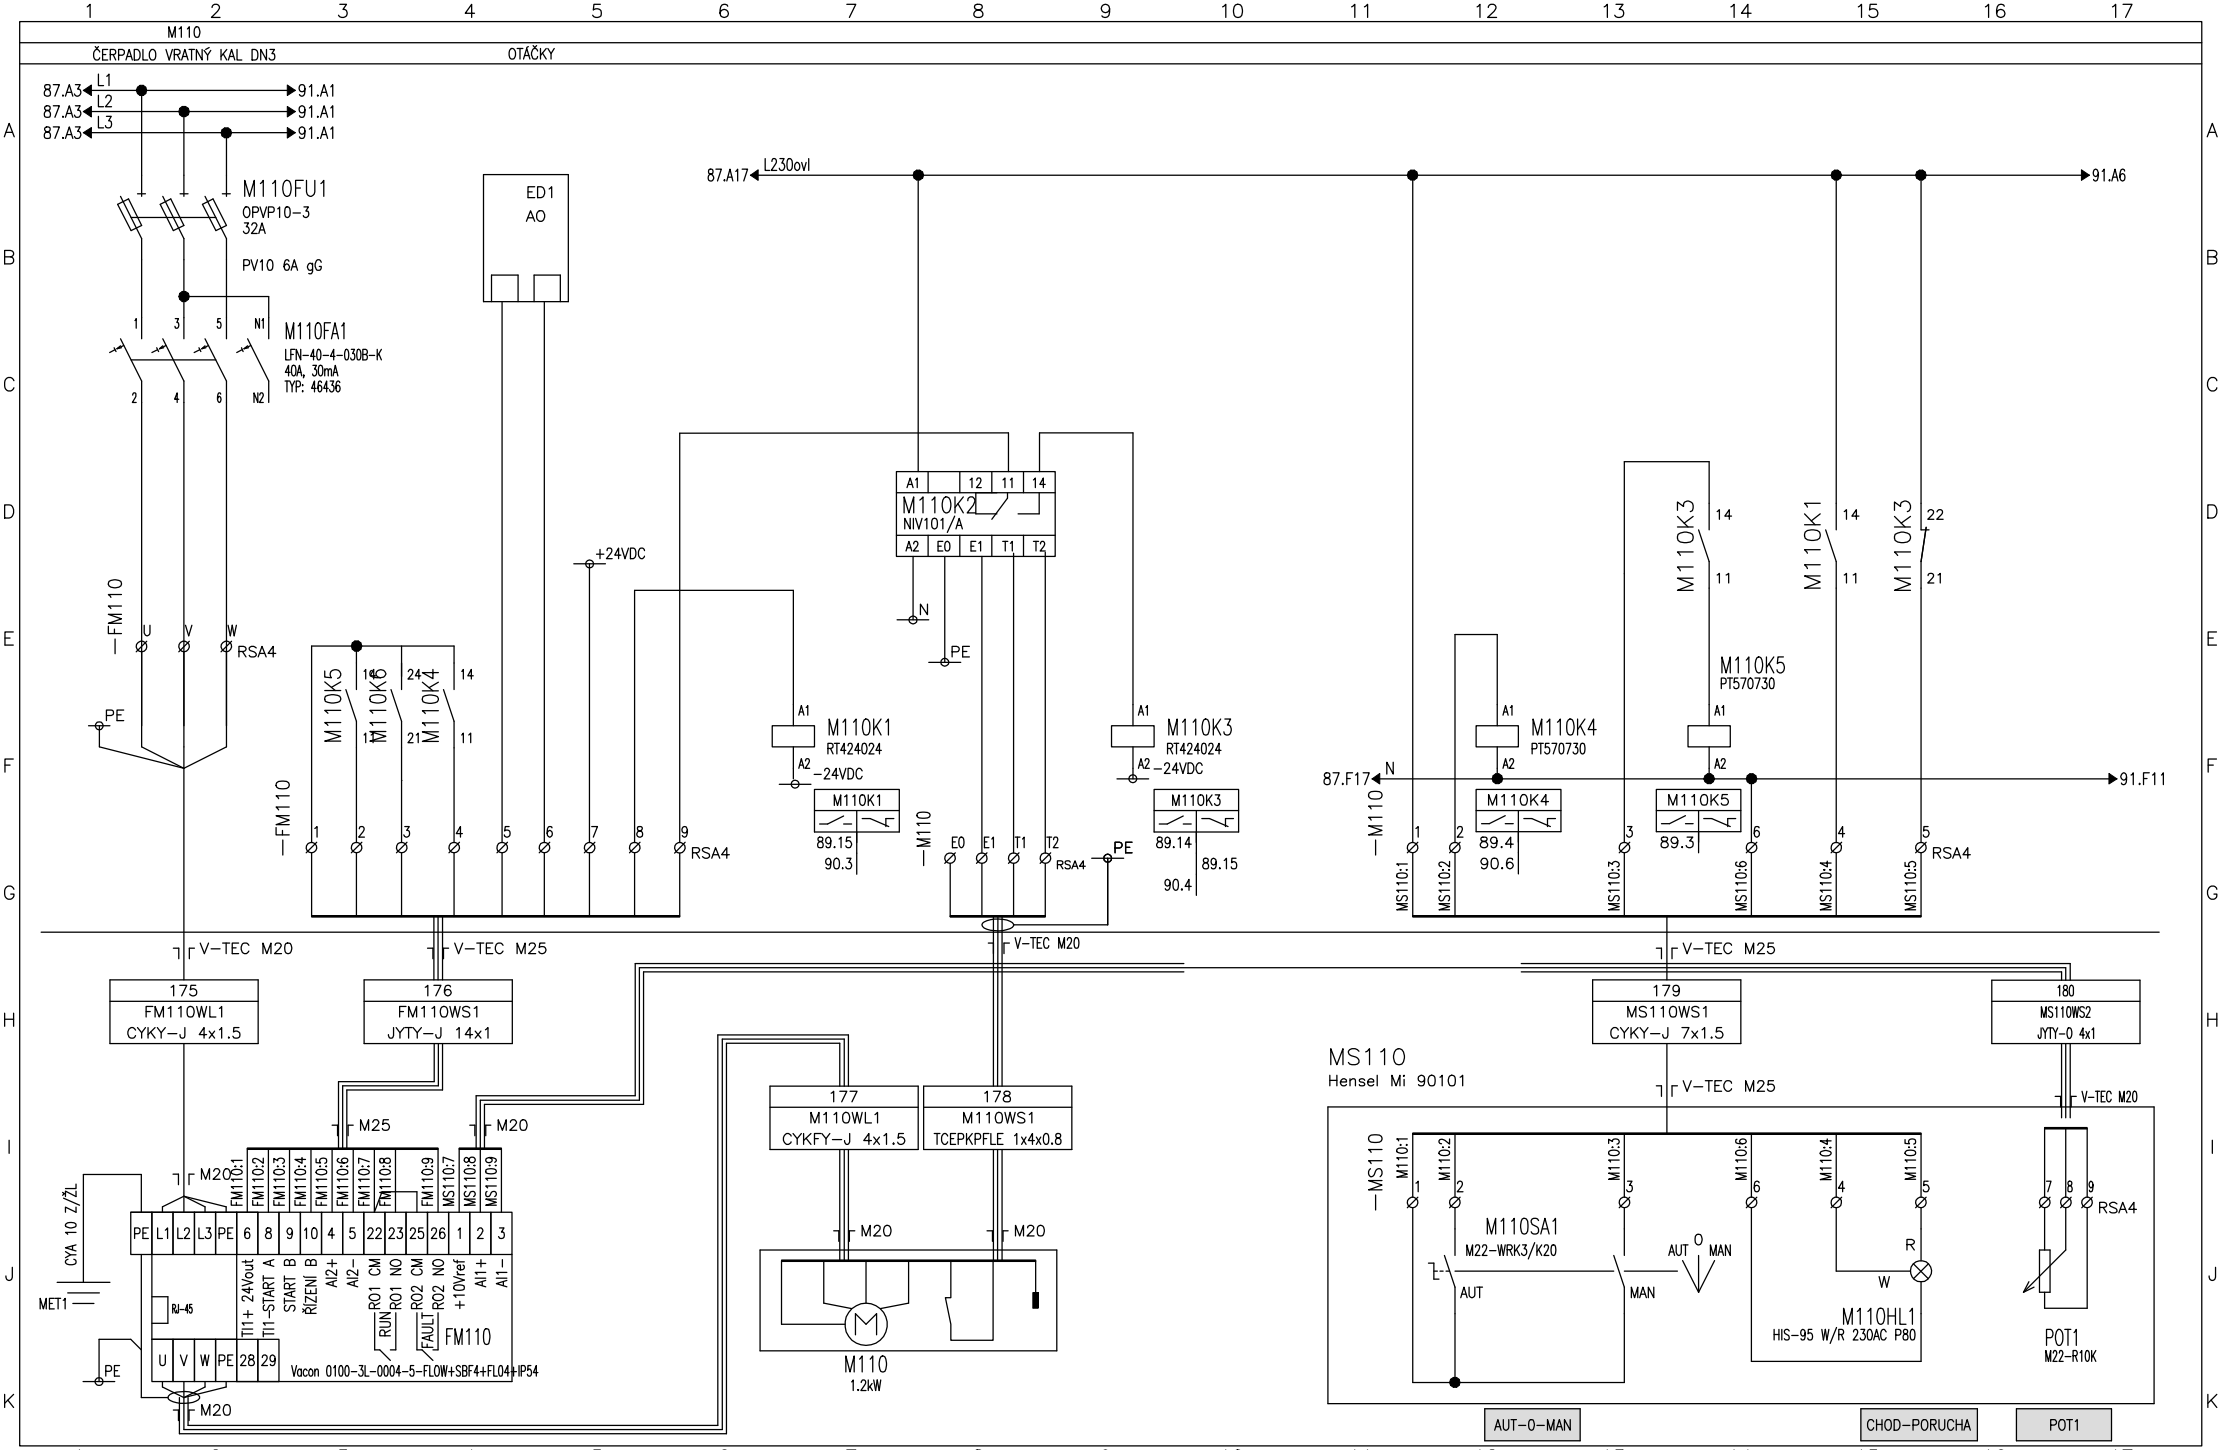

Vypracoval: Čáslavková	AKCE: LUKA NAD JIHLAVOU, ROZŠÍŘENÍ ČOV A ODKANALIZOVÁNÍ MÍSTNÍ ČÁSTI OTÍN Luka nad Jihlavou	DUIS	Investor: Městys Luka nad Jihlavou	Zak.číslo: 1313	A.K.:	Listů: 141
Kontroloval: Ing.Vach			Obsah: Rozváděče RM1	Změna/Datum:	V.č.:	List:
Datum : 10/2024				Měřítko: N	D.2.2-2	89

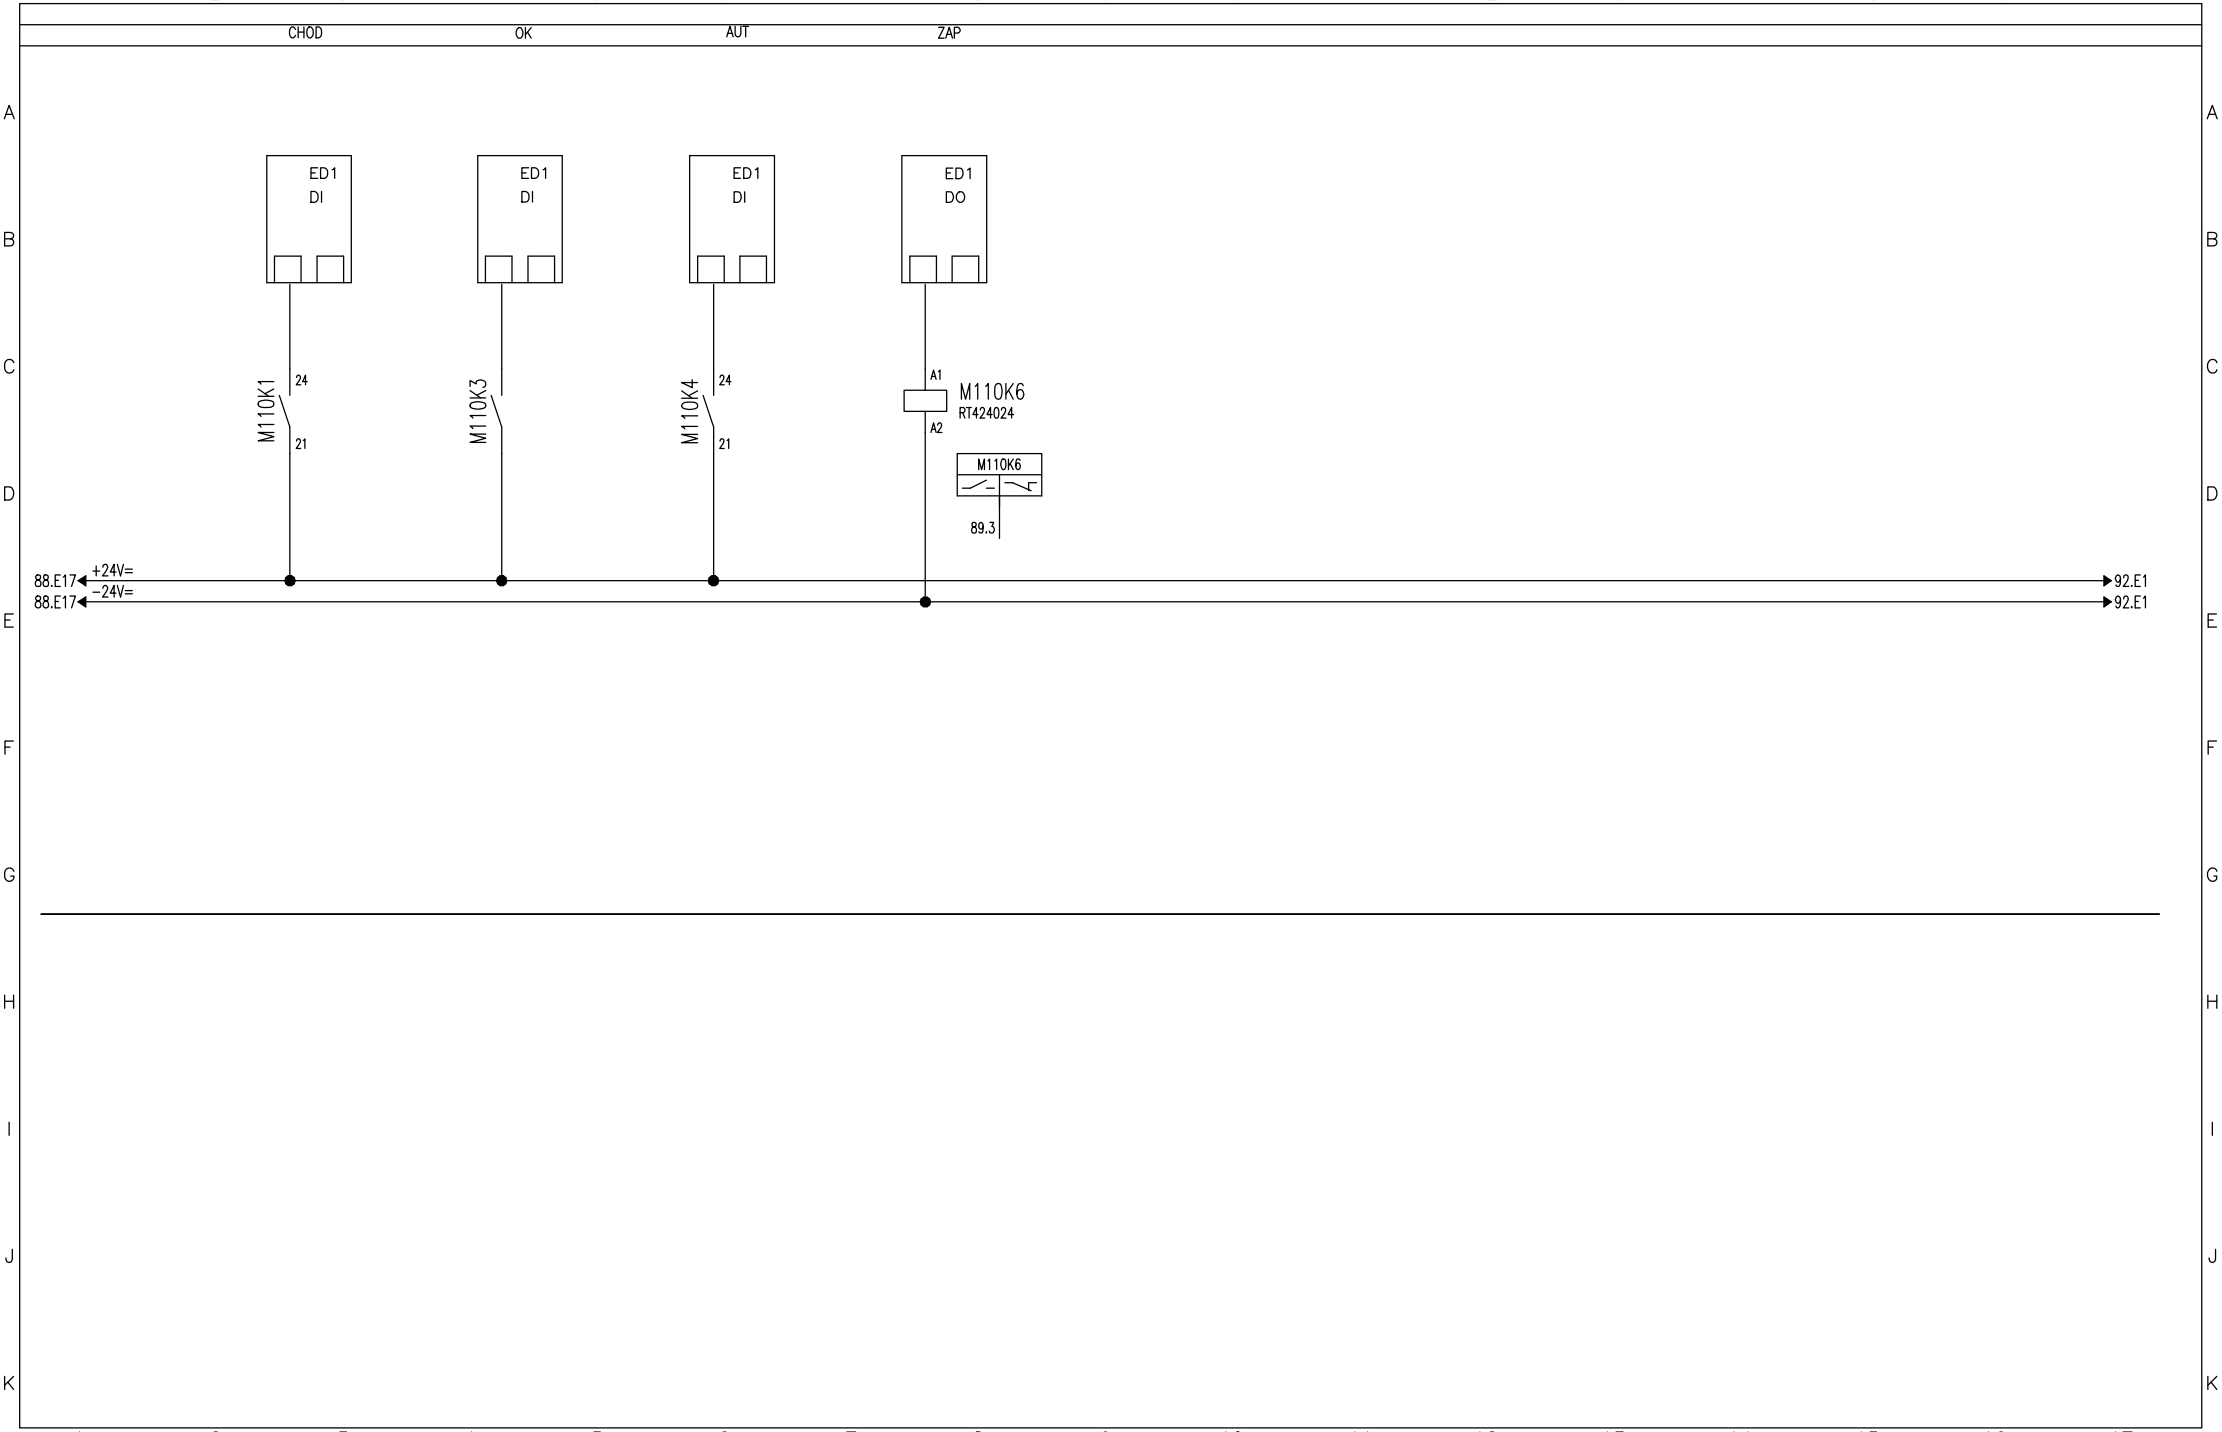

Vypracoval: Čáslavková	AKCE: LUKA NAD JIHLAVOU, ROZŠÍŘENÍ ČOV A ODKANALIZOVÁNÍ MÍSTNÍ ČÁSTI OTÍN Luka nad Jihlavou	DUIS	Investor: Městys Luka nad Jihlavou	Zak.číslo: 1313	A.K.:	Listů: 141
Kontroloval: Ing.Vach			Obsah: Rozváděče RM1	Změna/Datum:	V.č.: D.2.2−2	List: 90
Datum : 10/2024				Měřítko: N		

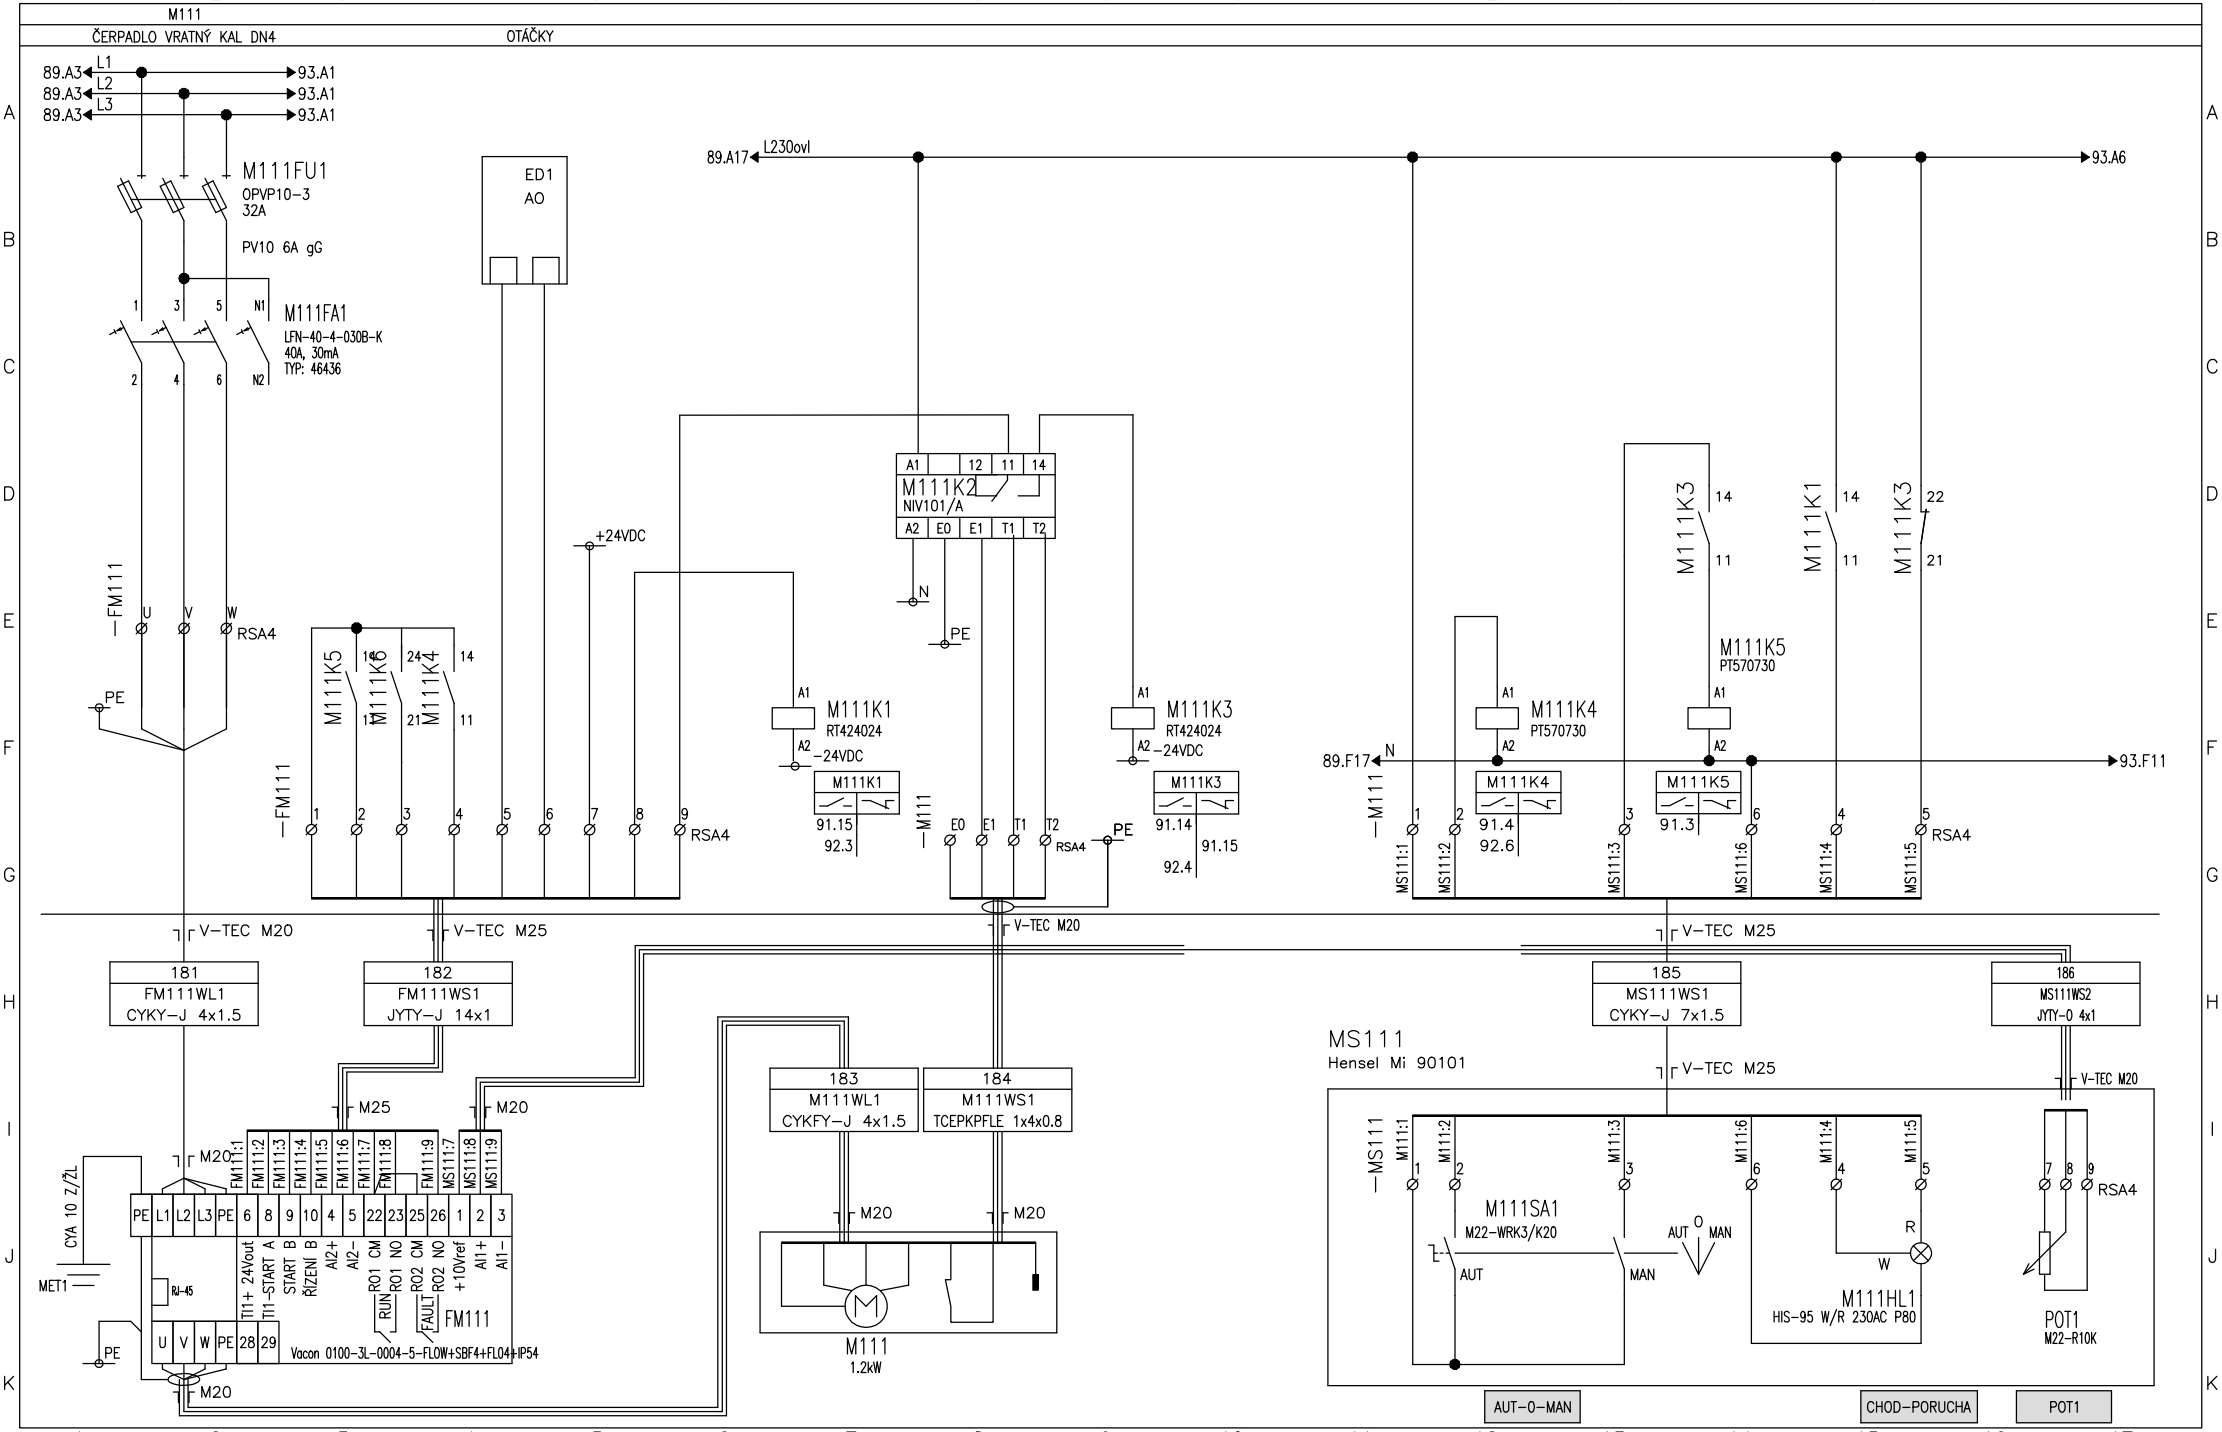

Vypracoval: Čáslavková	AKCE: LUKA NAD JIHLAVOU, ROZŠÍŘENÍ ČOV A ODKANALIZOVÁNÍ MÍSTNÍ ČÁSTI OTÍN Luka nad Jihlavou	DUIS	Investor: Městys Luka nad Jihlavou	Zak.číslo: 1313	A.K.:	Listů: 141
Kontroloval: Ing.Vach			Obsah: Rozváděče RM1	Změna/Datum:	V.č.: D.2.2-2	List: 91
Datum : 10/2024				Měřítko: N		

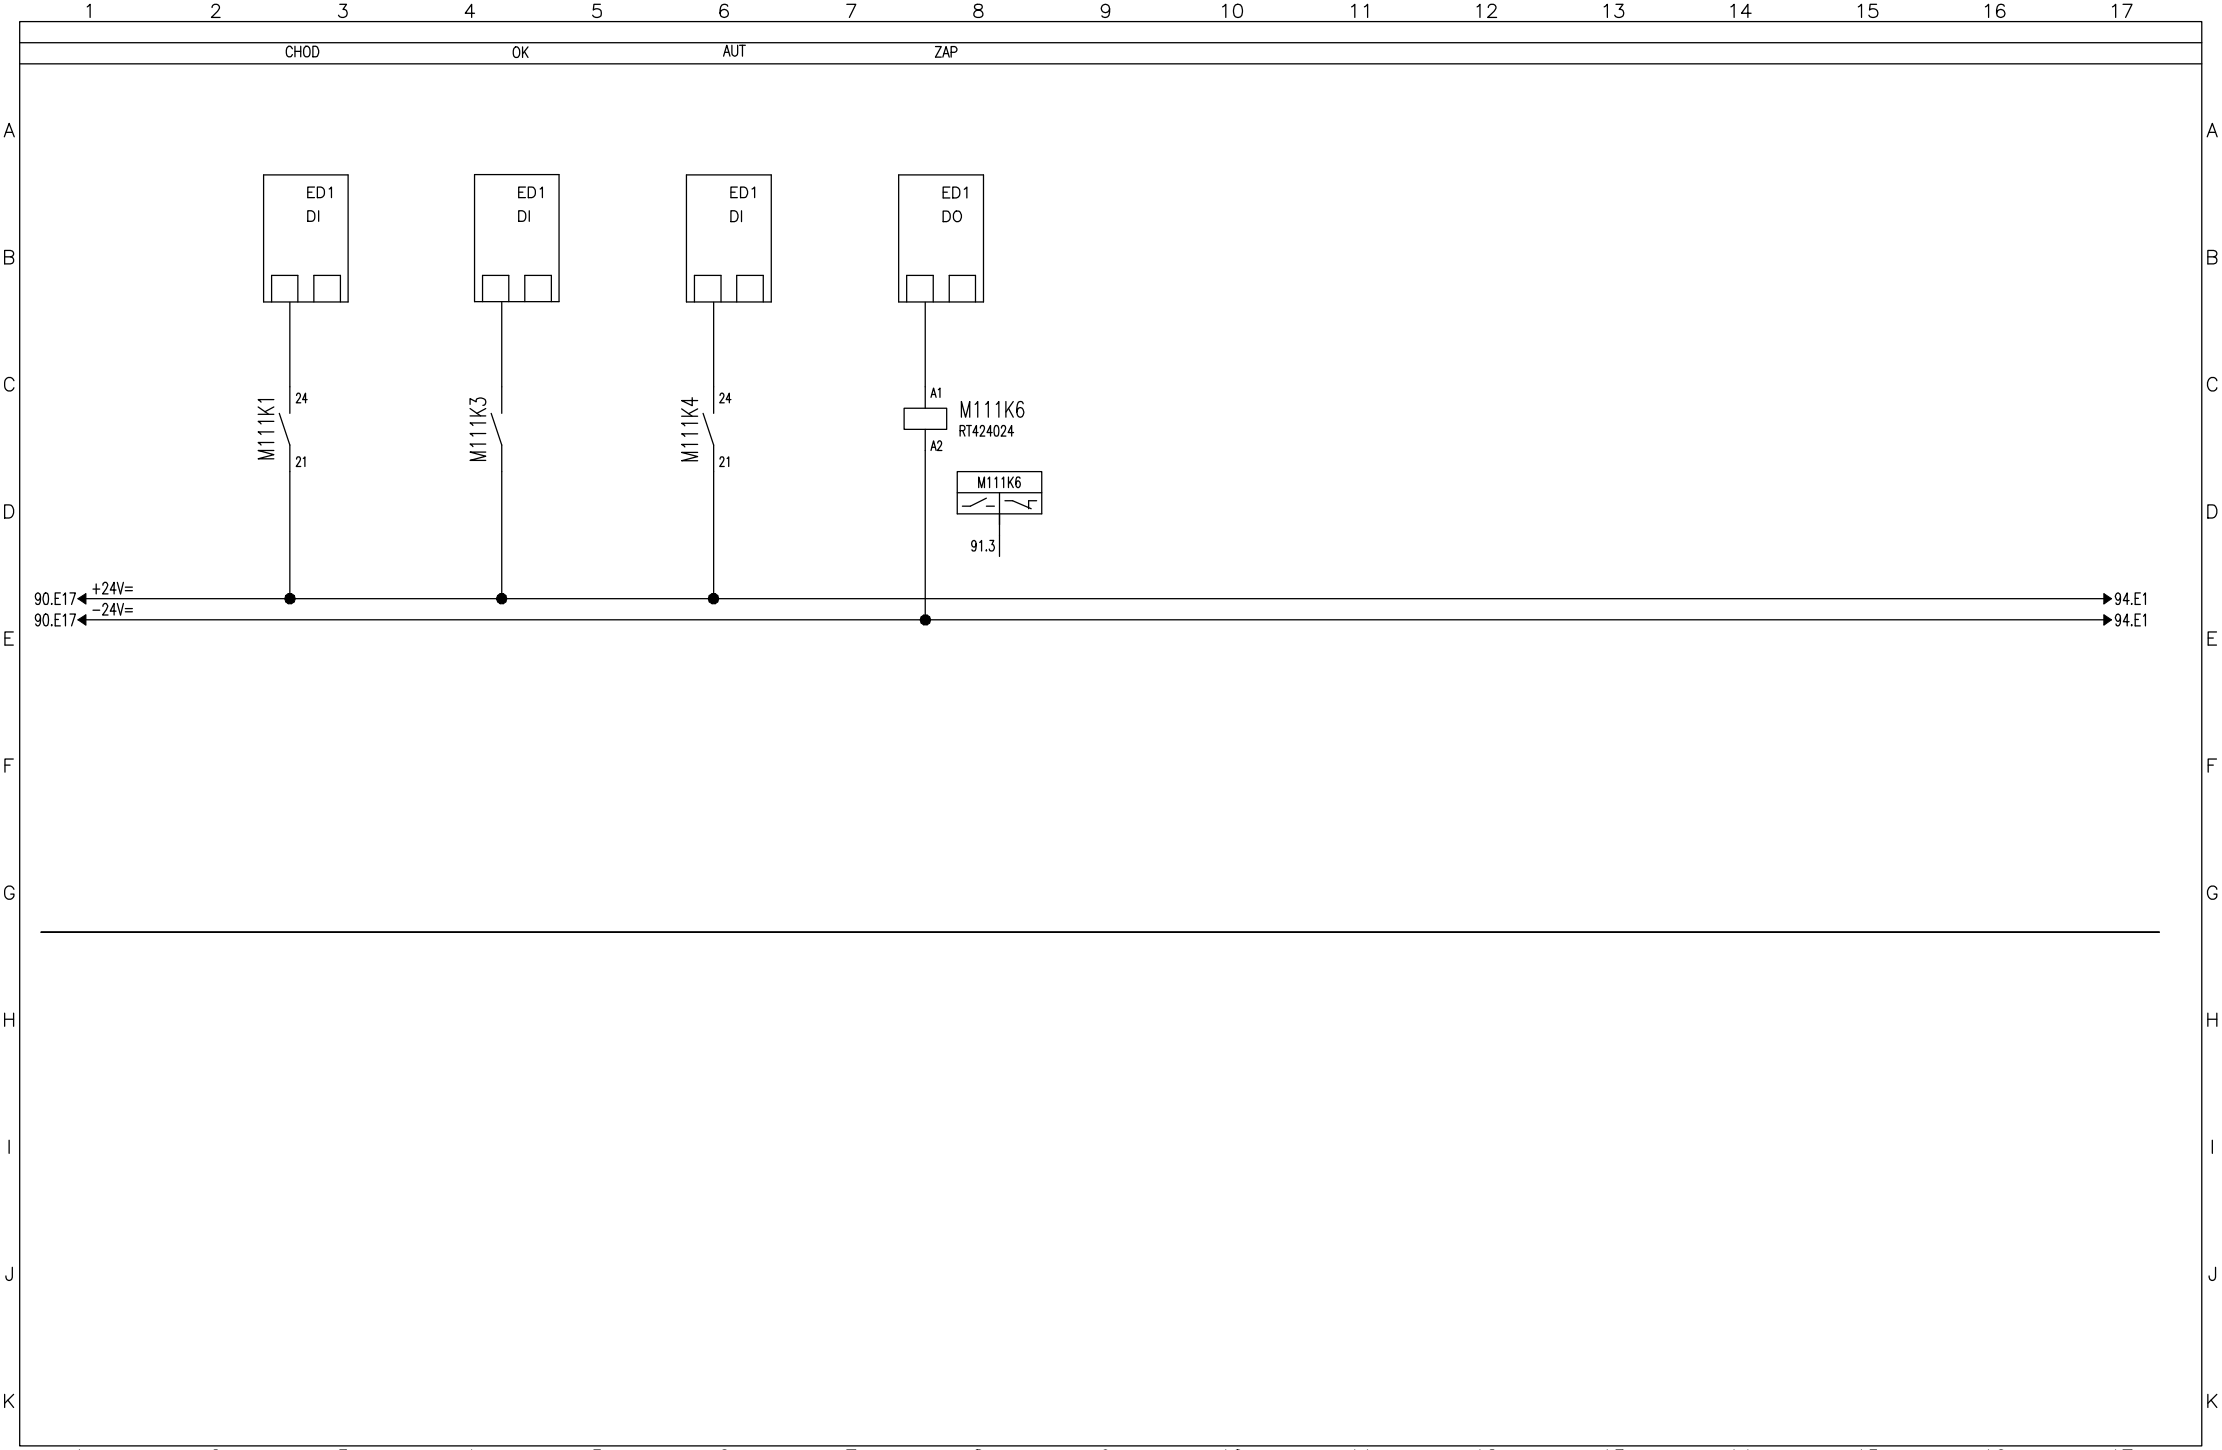

Vypracoval: Čáslavková	AKCE: LUKA NAD JIHLAVOU, ROZŠÍŘENÍ ČOV A ODKANALIZOVÁNÍ MÍSTNÍ ČÁSTI OTÍN Luka nad Jihlavou	DUIS	Investor: Městys Luka nad Jihlavou	Zak.číslo: 1313	A.K.:	Listů: 141
Kontroloval: Ing.Vach			Obsah: Rozváděče RM1	Změna/Datum:	V.č.: D.2.2−2	List: 92
Datum : 10/2024				Měřítko: N		

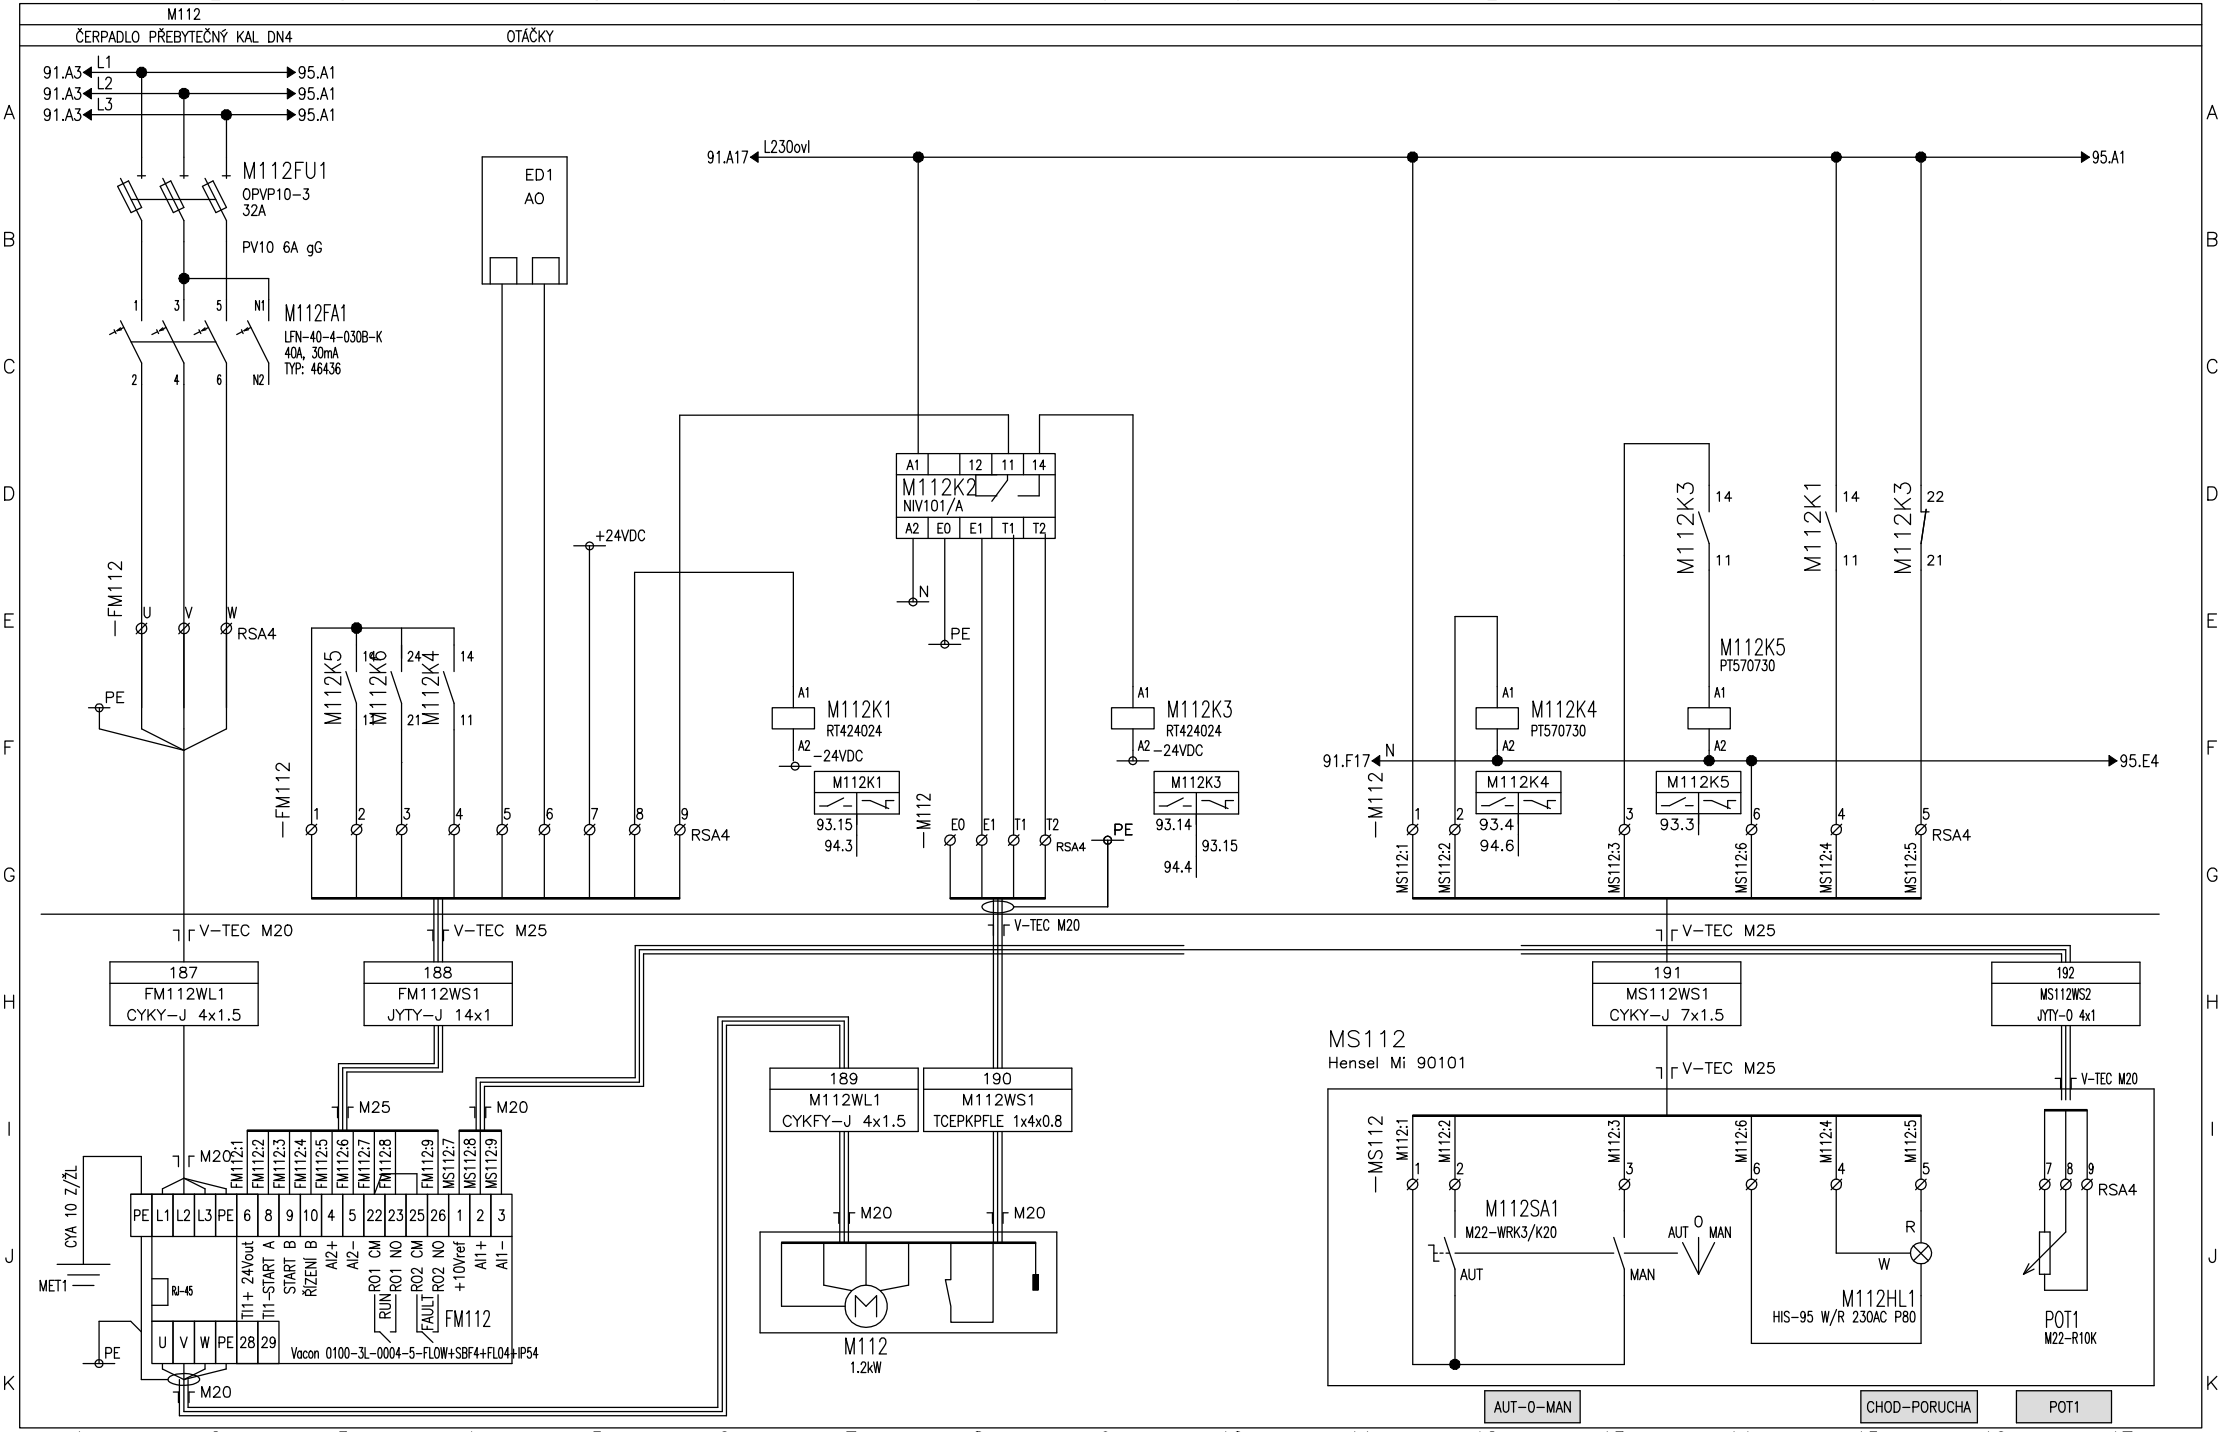

Vypracoval: Čáslavková	AKCE: LUKA NAD JIHLAVOU, ROZŠÍŘENÍ ČOV A ODKANALIZOVÁNÍ MÍSTNÍ ČÁSTI OTÍN Luka nad Jihlavou	DUIS	Investor: Městys Luka nad Jihlavou	Zak.číslo: 1313	A.K.:	Listů: 141
Kontroloval: Ing.Vach			Obsah: Rozváděče RM1	Změna/Datum:	V.č.: D.2.2-2	List: 93
Datum : 10/2024				Měřítko: N		

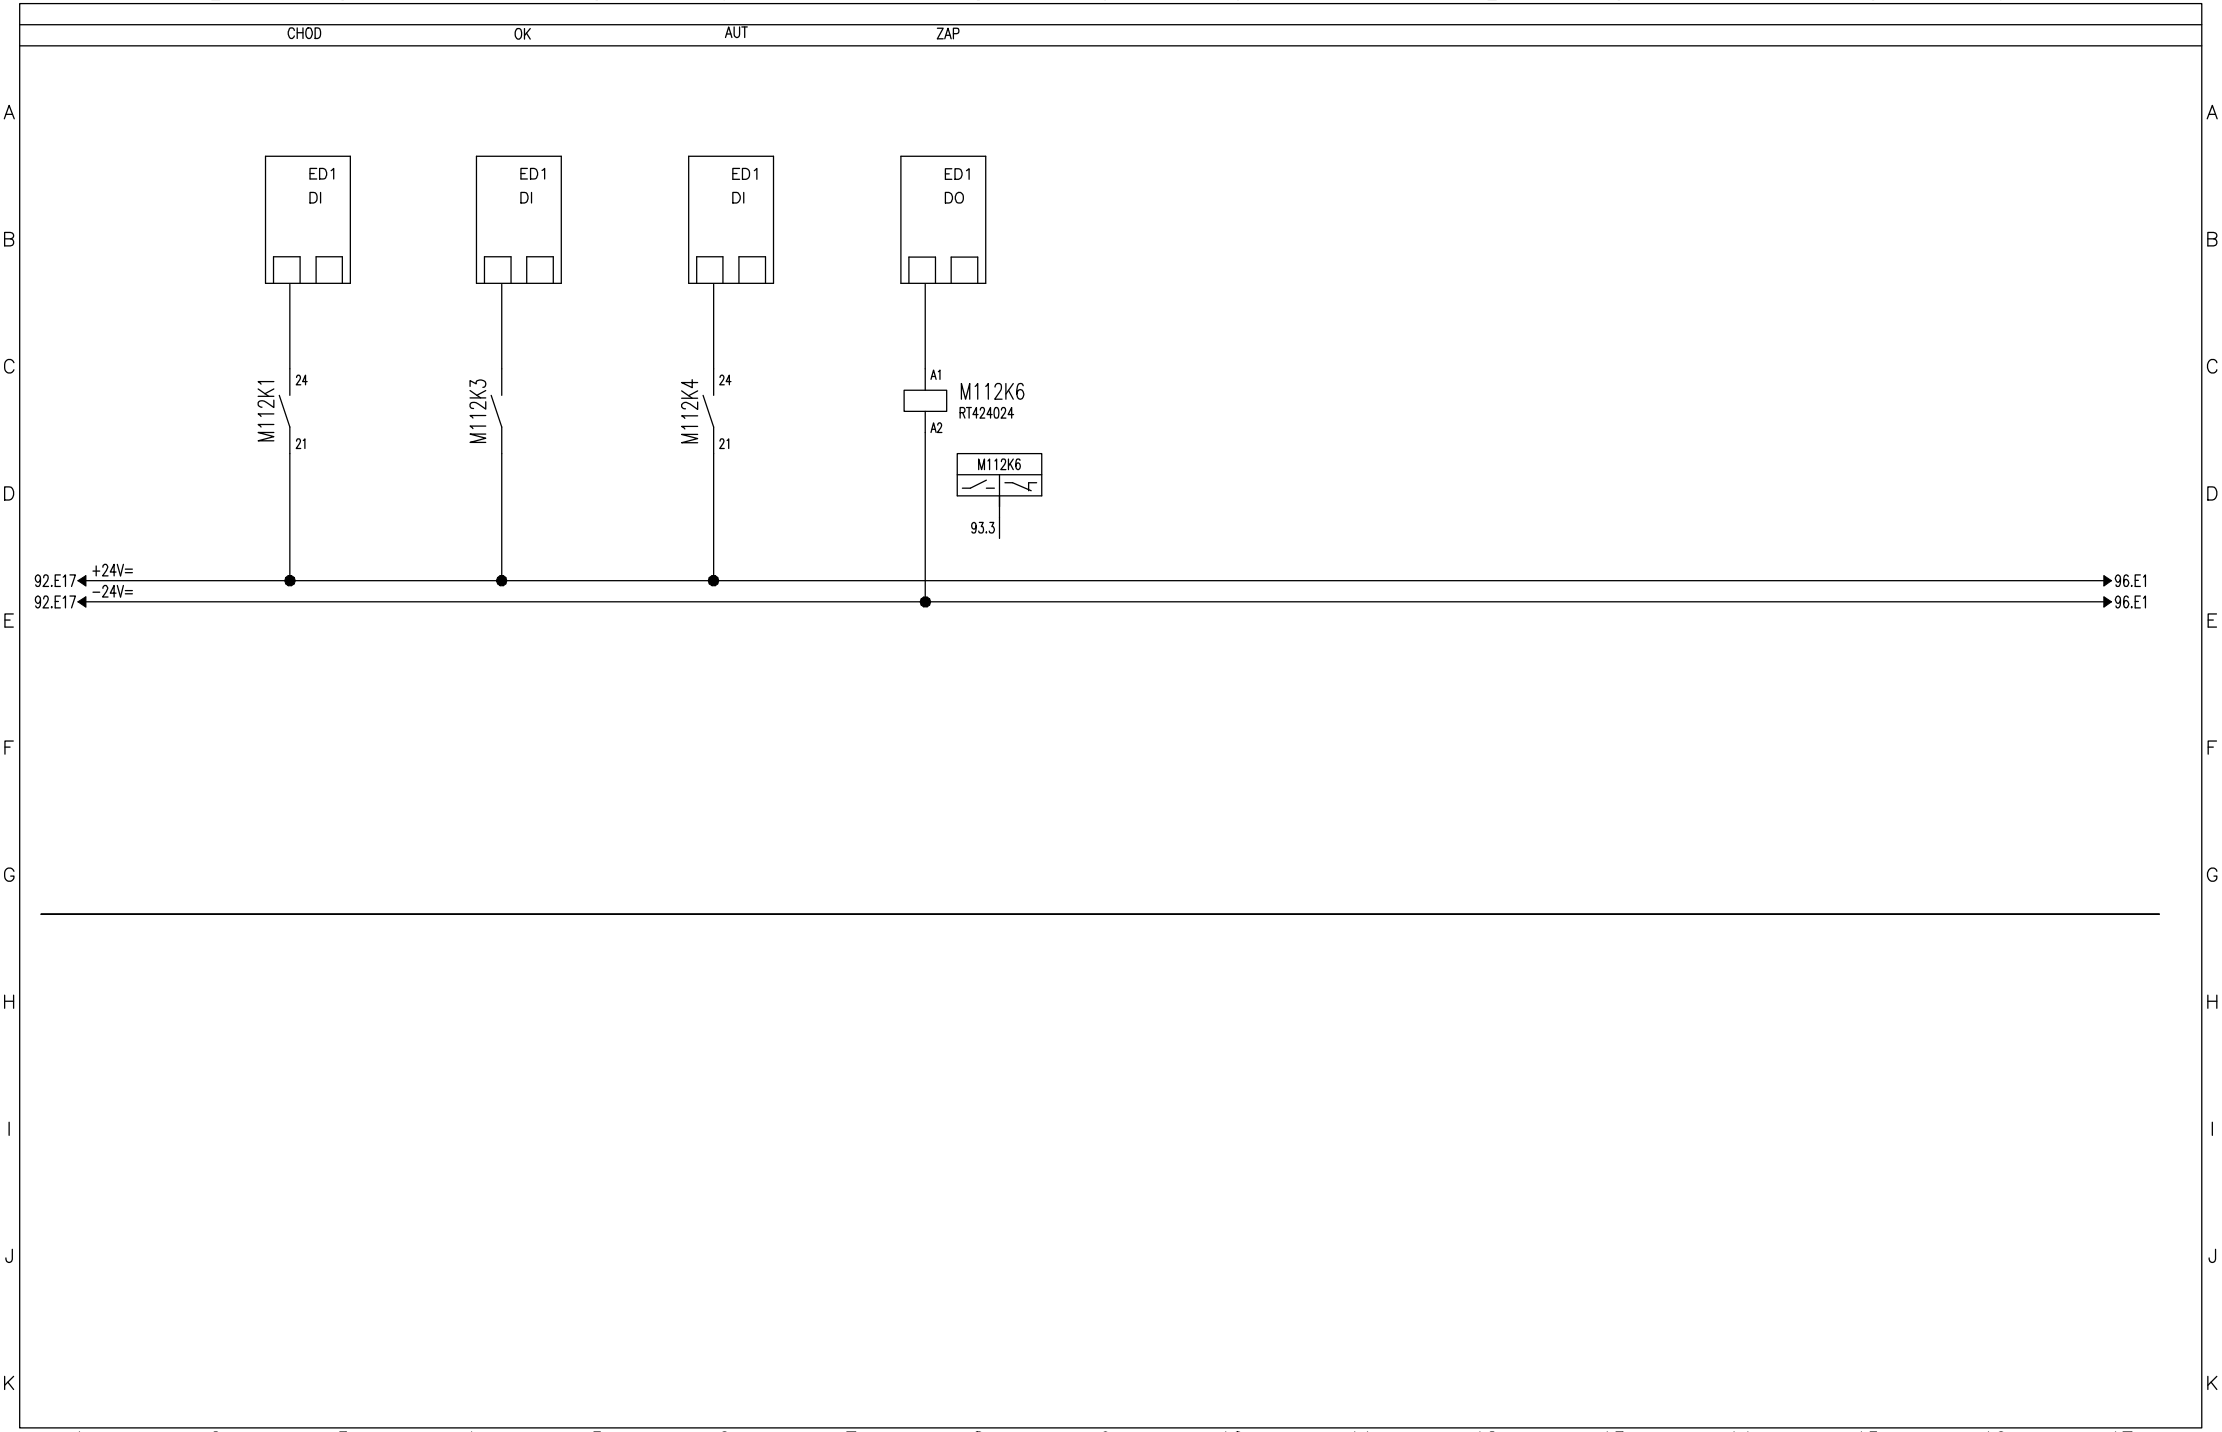

Vypracoval: Čáslavková	AKCE: LUKA NAD JIHLAVOU, ROZŠÍŘENÍ ČOV A ODKANALIZOVÁNÍ MÍSTNÍ ČÁSTI OTÍN Luka nad Jihlavou	DUIS	Investor: Městys Luka nad Jihlavou	Zak.číslo: 1313	A.K.:	Listů: 141
Kontroloval: Ing.Vach			Obsah: Rozváděče RM1	Změna/Datum:	V.č.: D.2.2−2	List: 94
Datum : 10/2024				Měřítko: N		

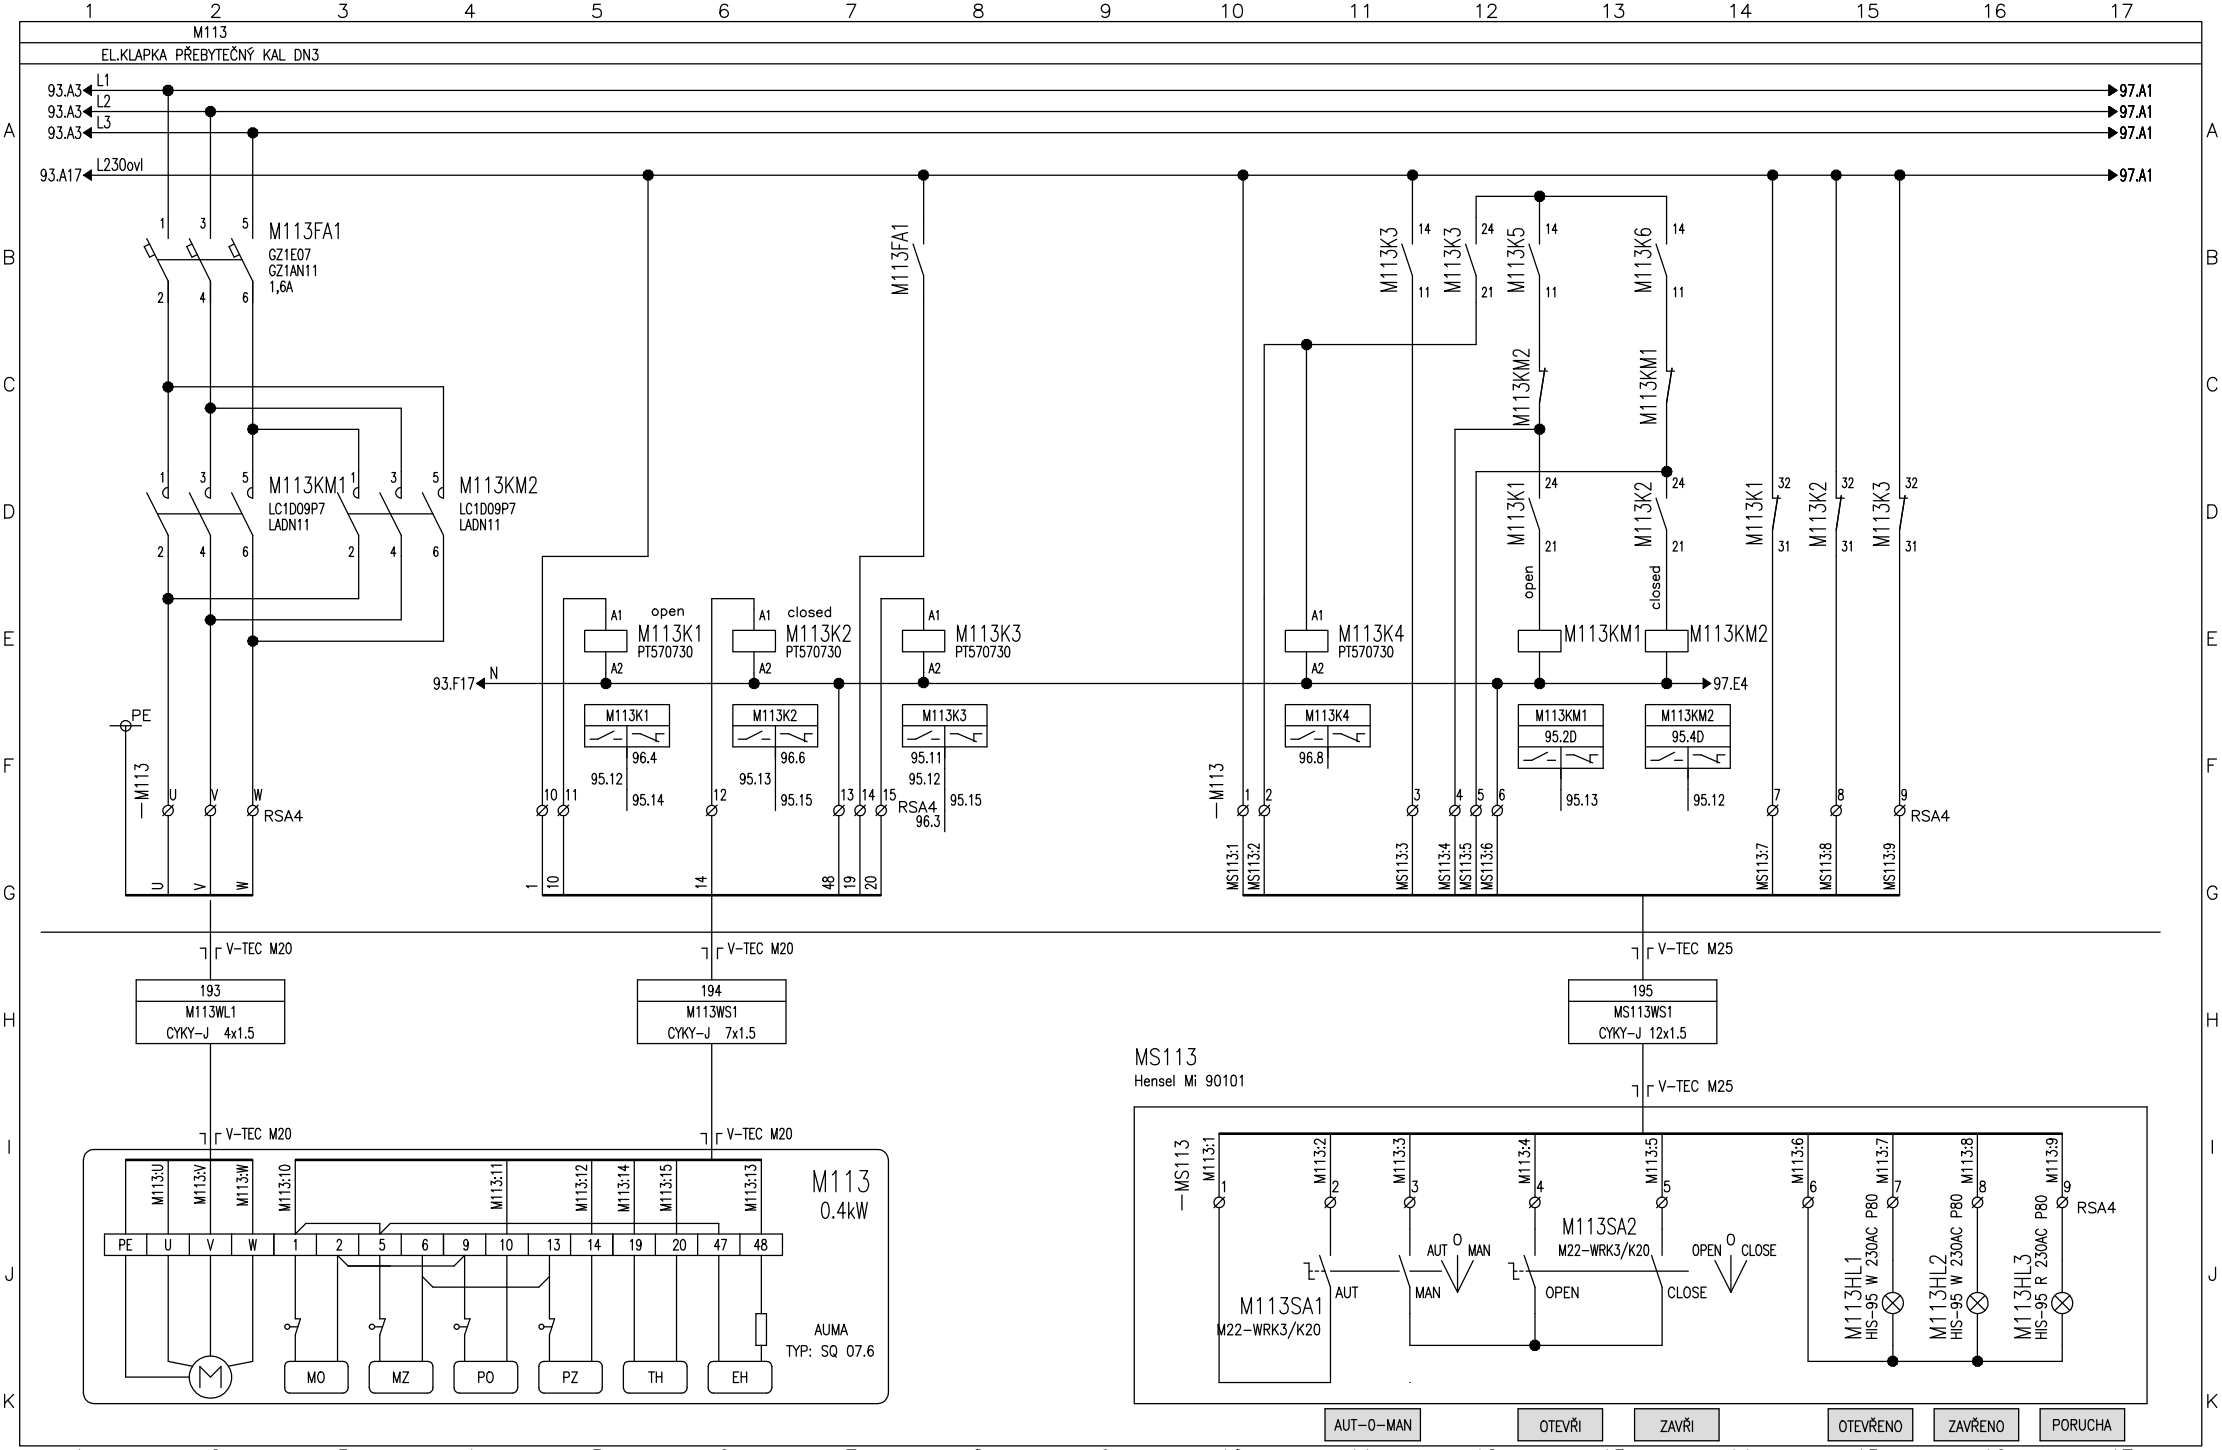

Vypracoval: Čáslavková	AKCE: LUKA NAD JIHLAVOU, ROZŠÍŘENÍ ČOV A ODKANALIZOVÁNÍ MÍSTNÍ ČÁSTI OTÍN Luka nad Jihlavou	DUIS	Investor: Městys Luka nad Jihlavou	Zak.číslo: 1313	A.K.:	Listů: 141
Kontroloval: Ing.Vach			Obsah: Rozváděče RM1	Změna/Datum:	V.č.: D.2.2-2	List: 95
Datum : 10/2024				Měřítko: N		

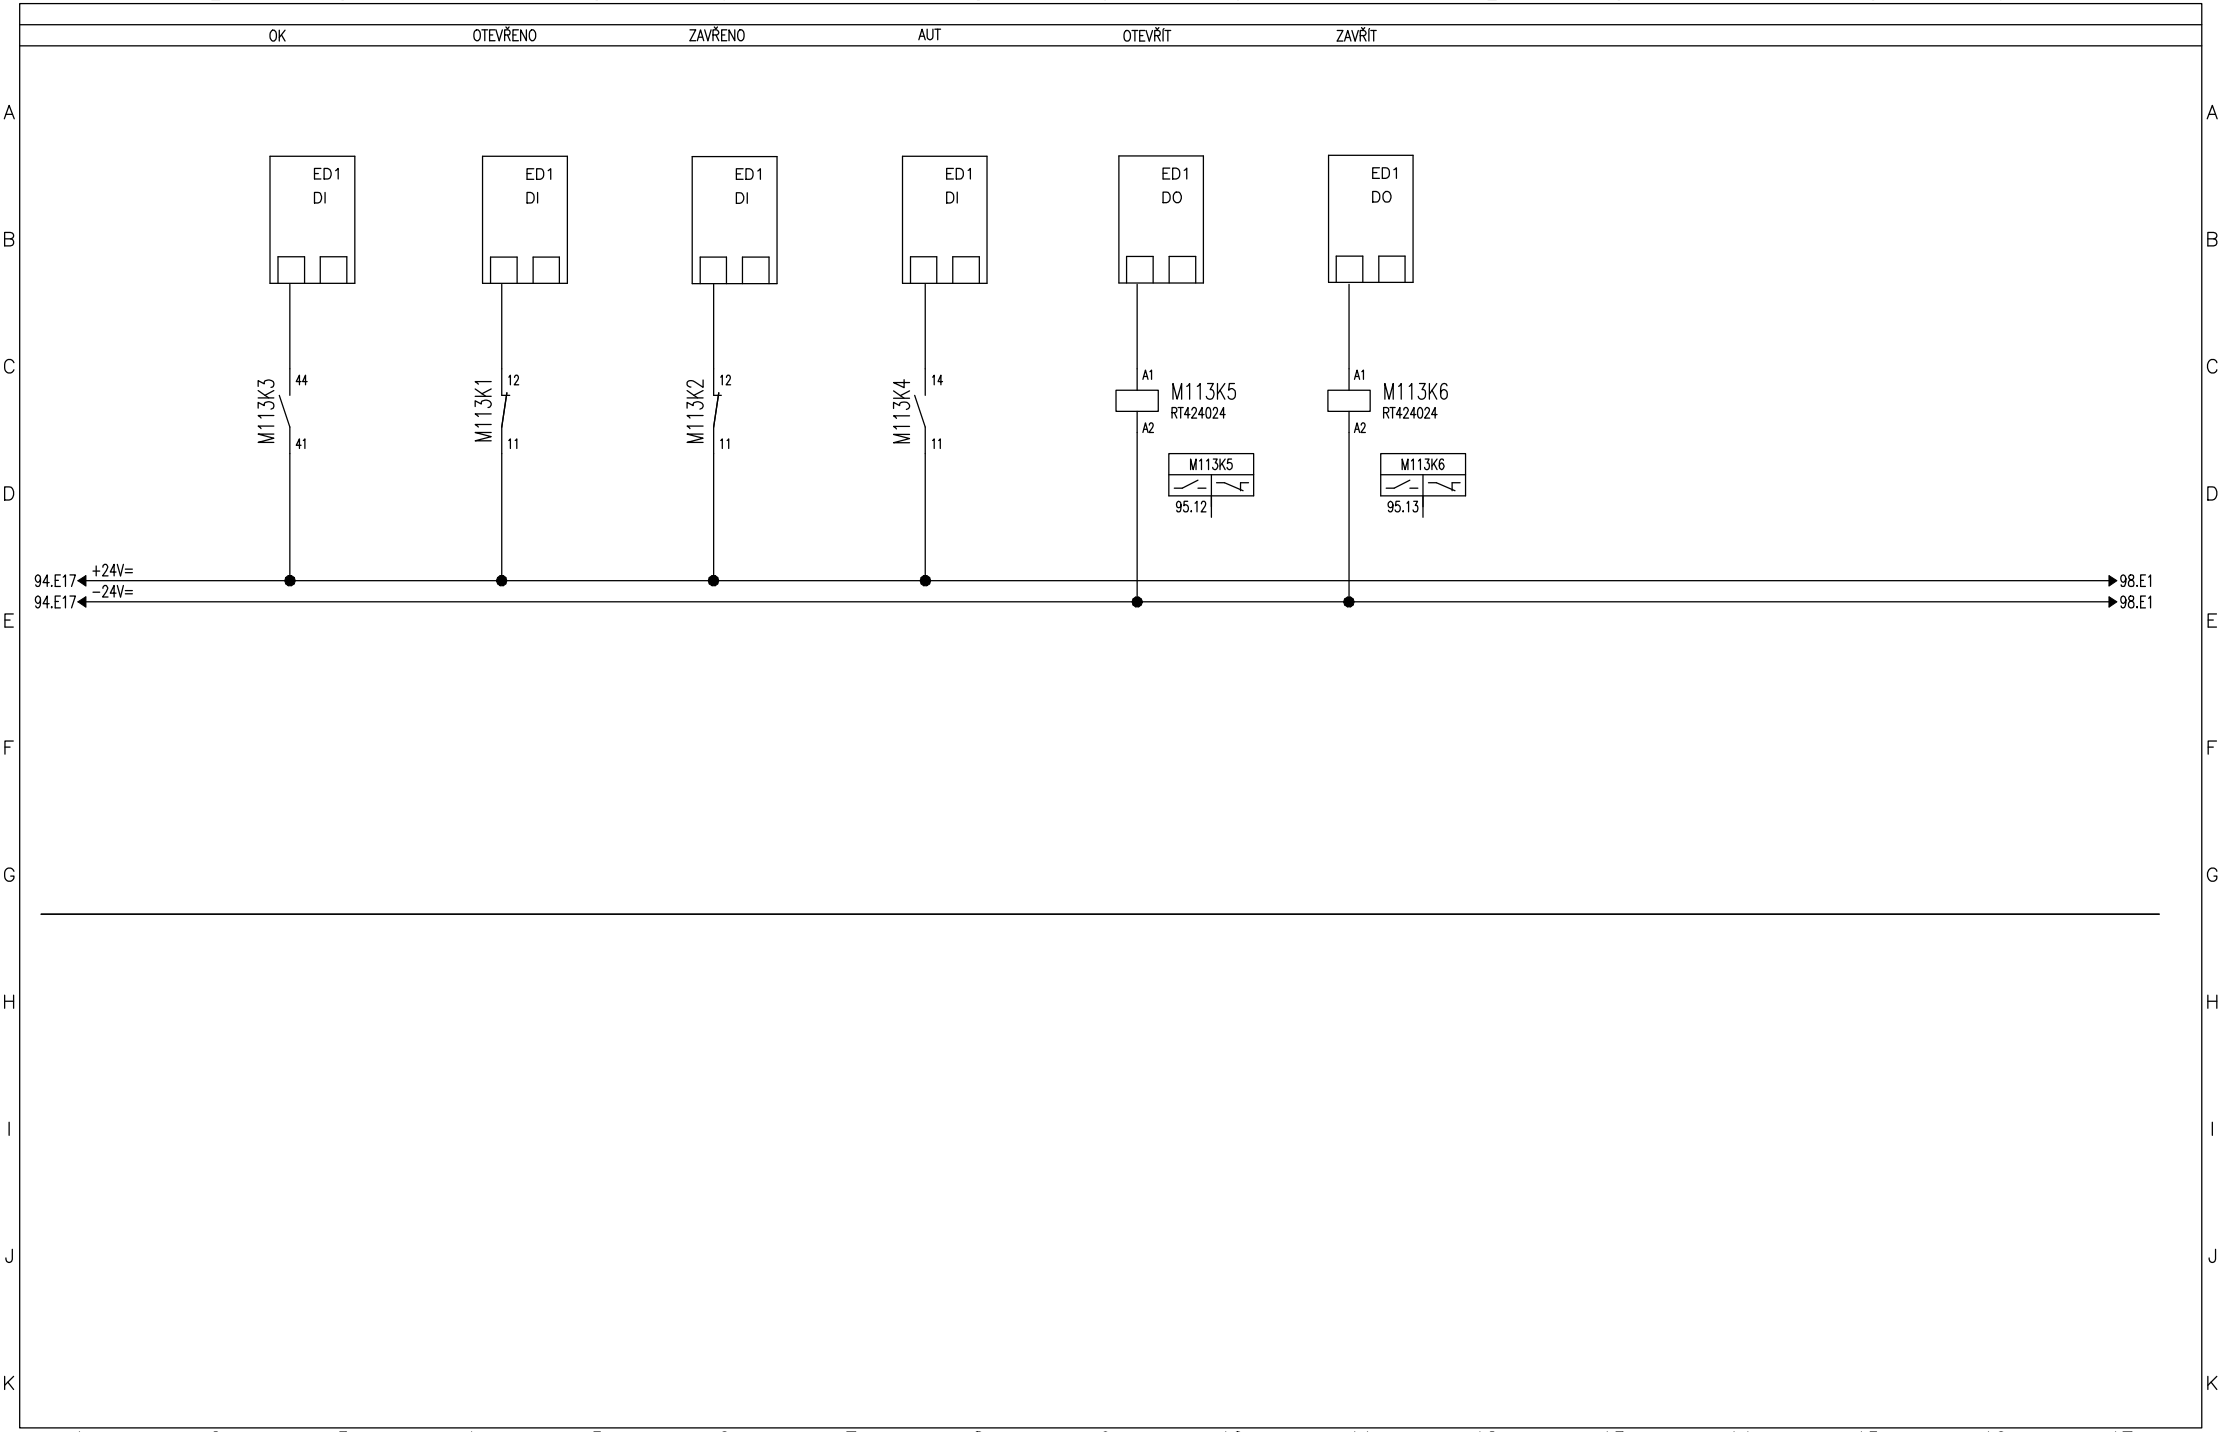

Vypracoval: Čáslavková	AKCE: LUKA NAD JIHLAVOU, ROZŠÍŘENÍ ČOV A ODKANALIZOVÁNÍ MÍSTNÍ ČÁSTI OTÍN Luka nad Jihlavou	DUIS	Investor: Městys Luka nad Jihlavou	Zak.číslo: 1313	A.K.:	Listů: 141
Kontroloval: Ing.Vach			Obsah: Rozváděče RM1	Změna/Datum:	V.č.: D.2.2−2	List: 96
Datum : 10/2024				Měřítko: N		

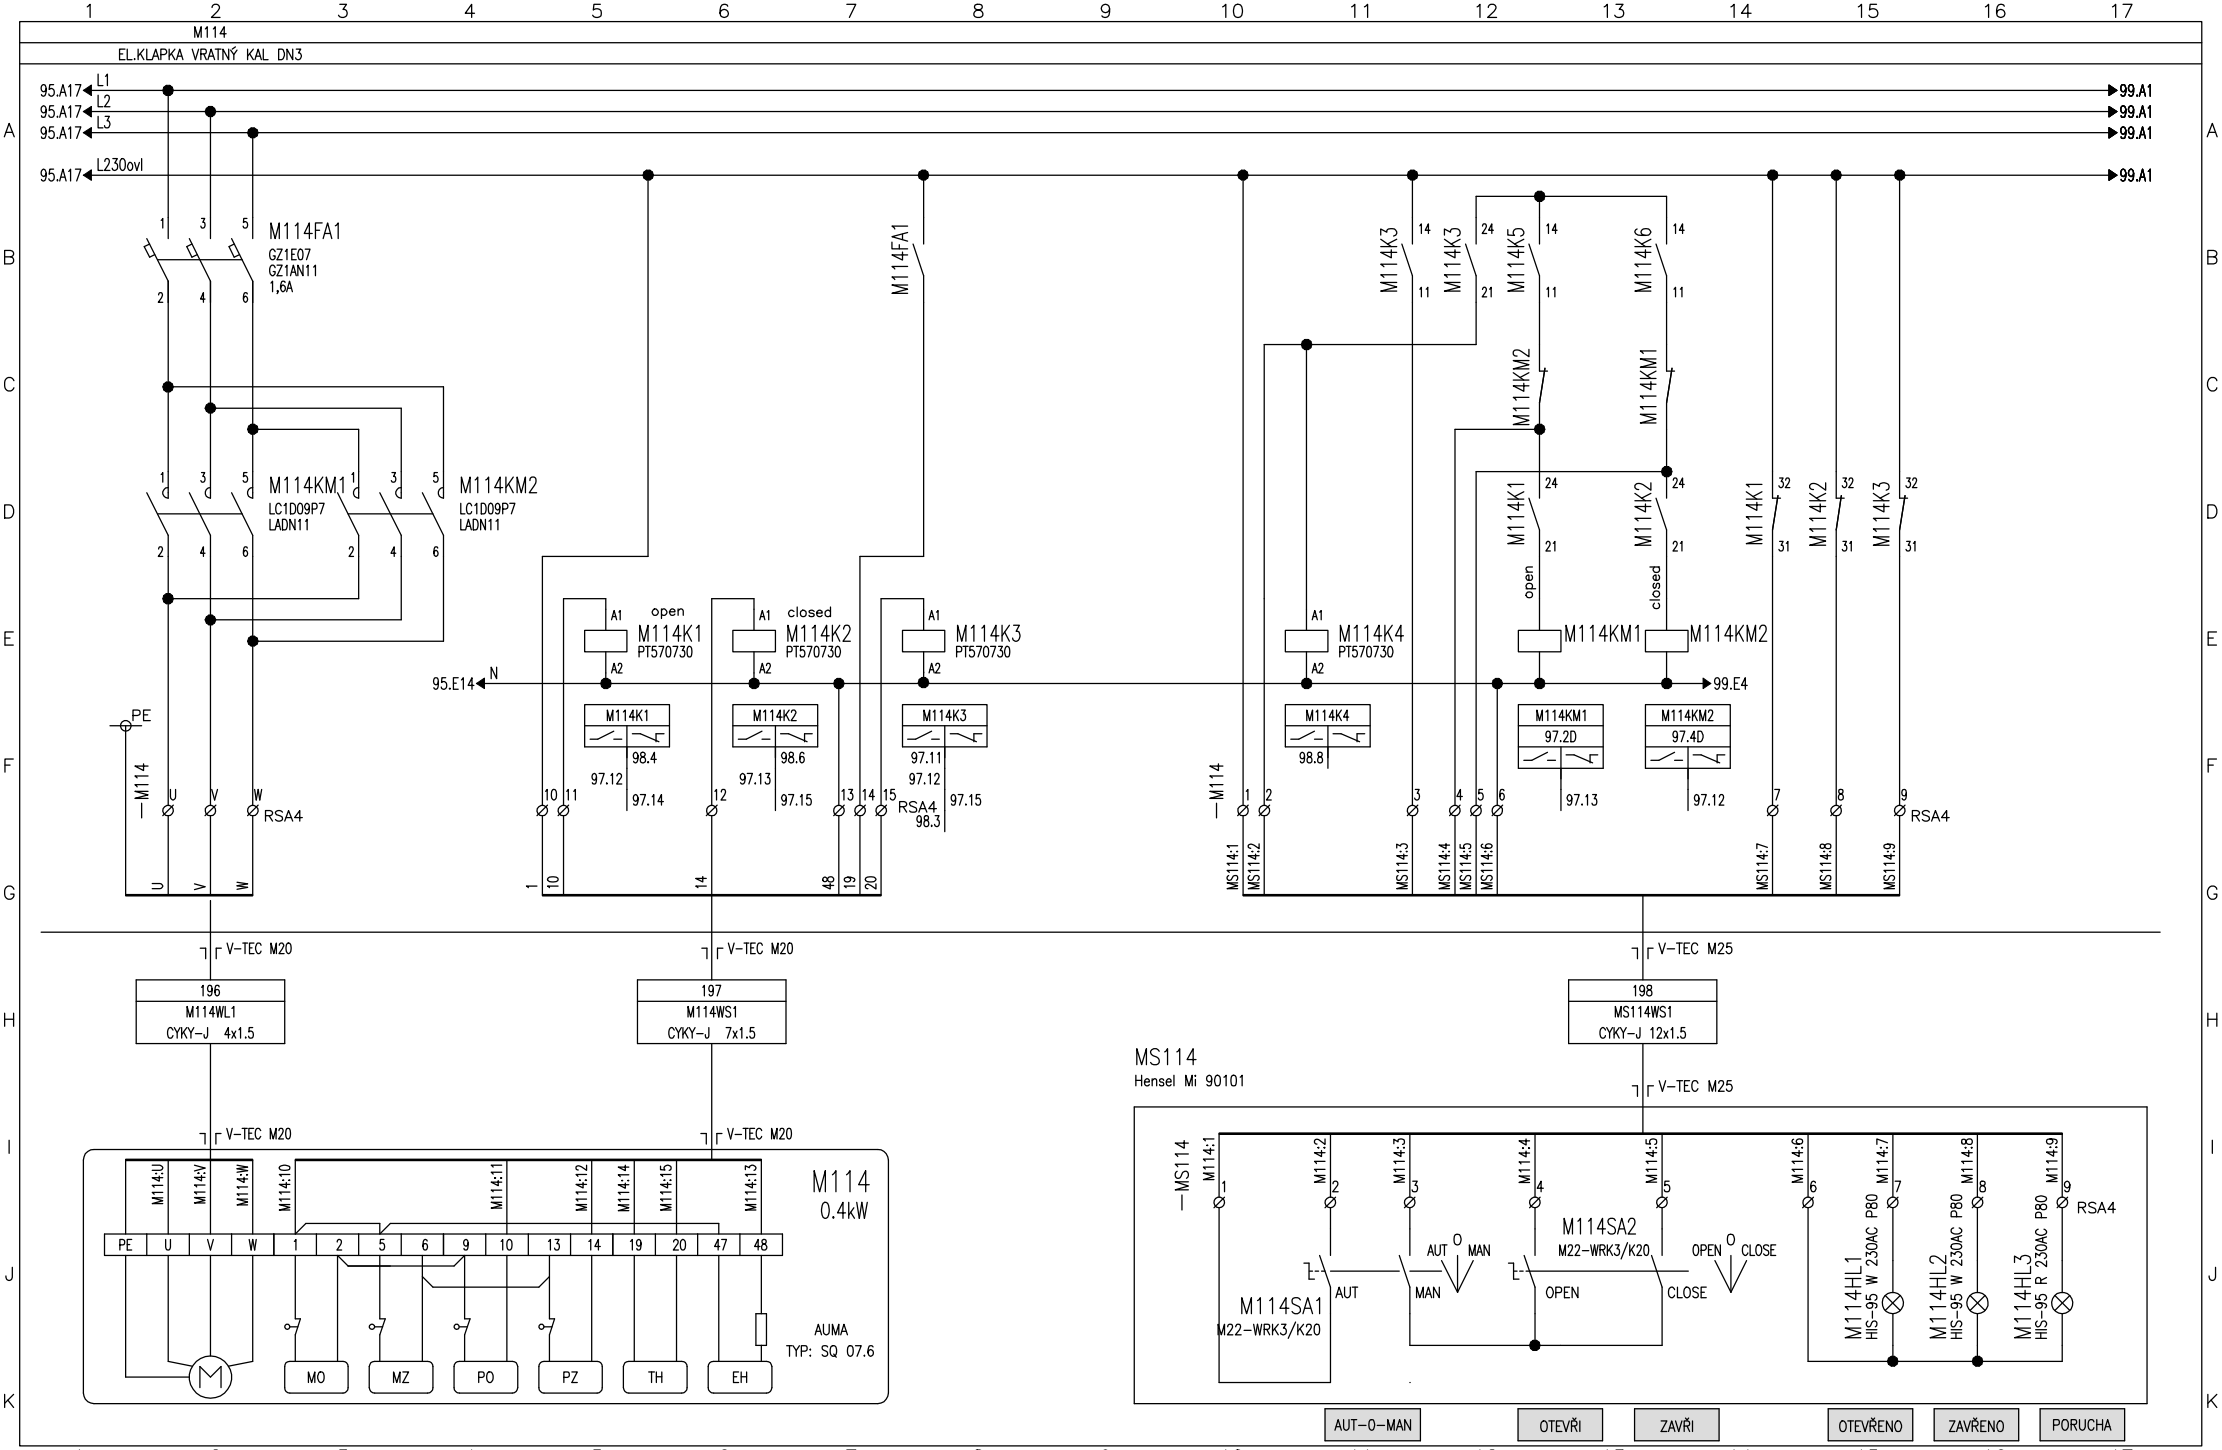

Vypracoval: Čáslavková	AKCE: LUKA NAD JIHLAVOU, ROZŠÍŘENÍ ČOV A ODKANALIZOVÁNÍ MÍSTNÍ ČÁSTI OTÍN Luka nad Jihlavou	DUIS	Investor: Městys Luka nad Jihlavou	Zak.číslo: 1313	A.K.:	Listů: 141
Kontroloval: Ing.Vach			Obsah: Rozváděče RM1	Změna/Datum:	V.č.: D.2.2-2	List: 97
Datum : 10/2024				Měřítko: N		

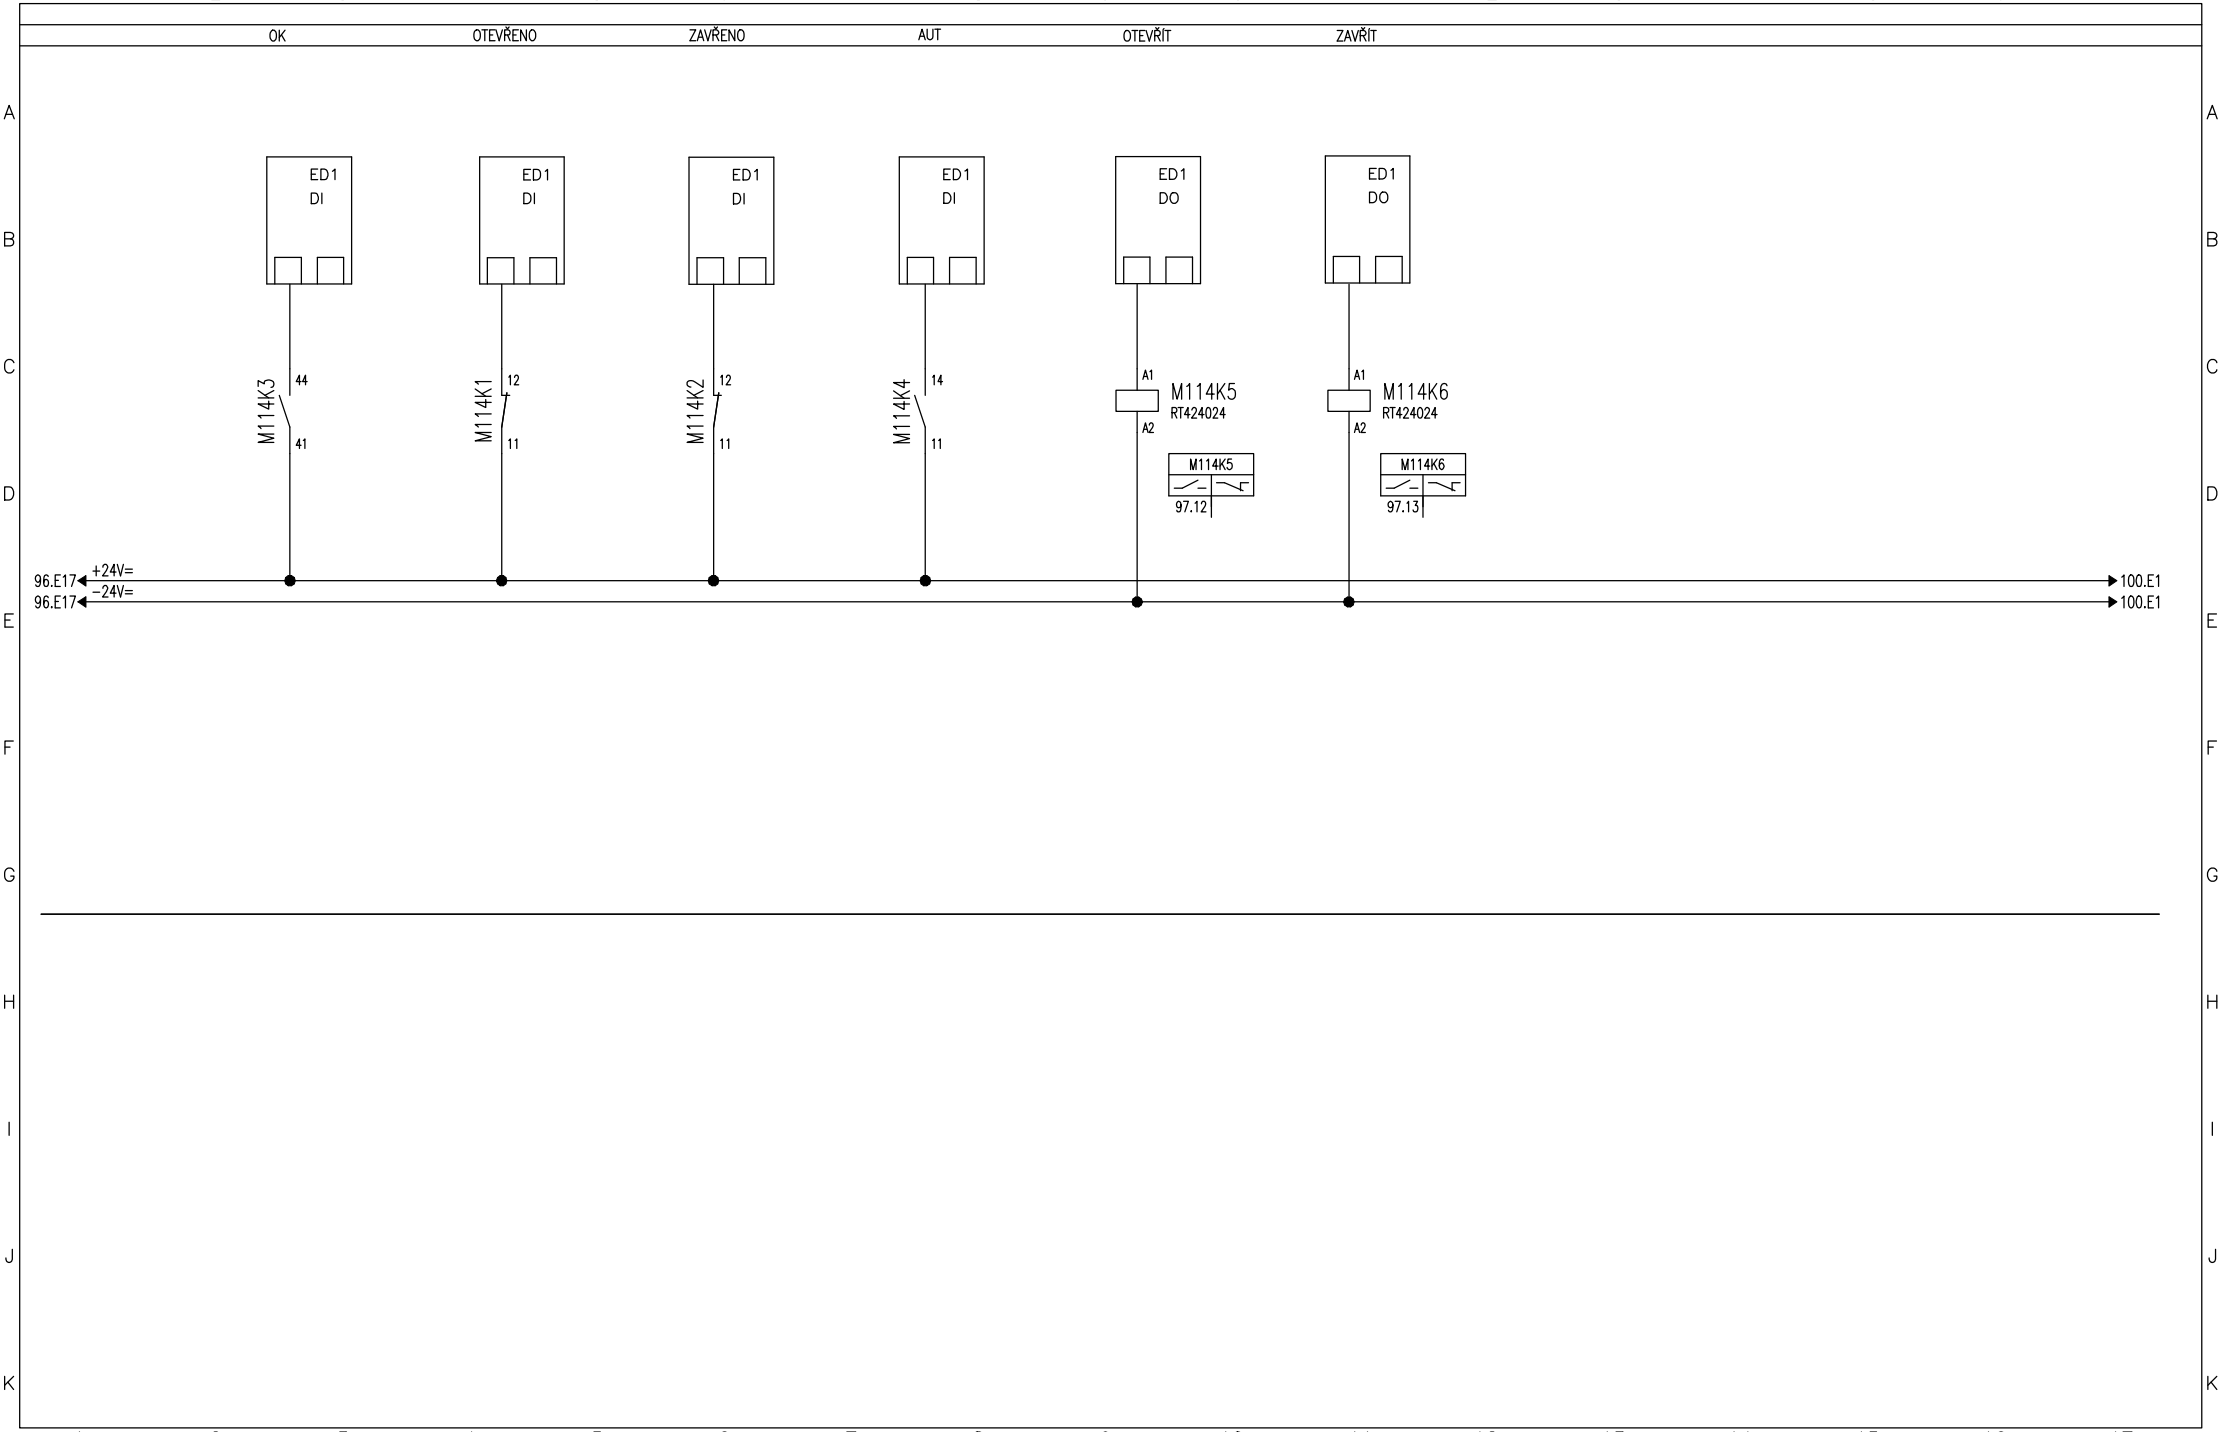

Vypracoval: Čáslavková	AKCE: LUKA NAD JIHLAVOU, ROZŠÍŘENÍ ČOV A ODKANALIZOVÁNÍ MÍSTNÍ ČÁSTI OTÍN Luka nad Jihlavou	DUIS	Investor: Městys Luka nad Jihlavou	Zak.číslo: 1313	A.K.:	Listů: 141
Kontroloval: Ing.Vach			Obsah: Rozváděče RM1	Změna/Datum:	V.č.: D.2.2−2	List: 98
Datum : 10/2024				Měřítko: N		

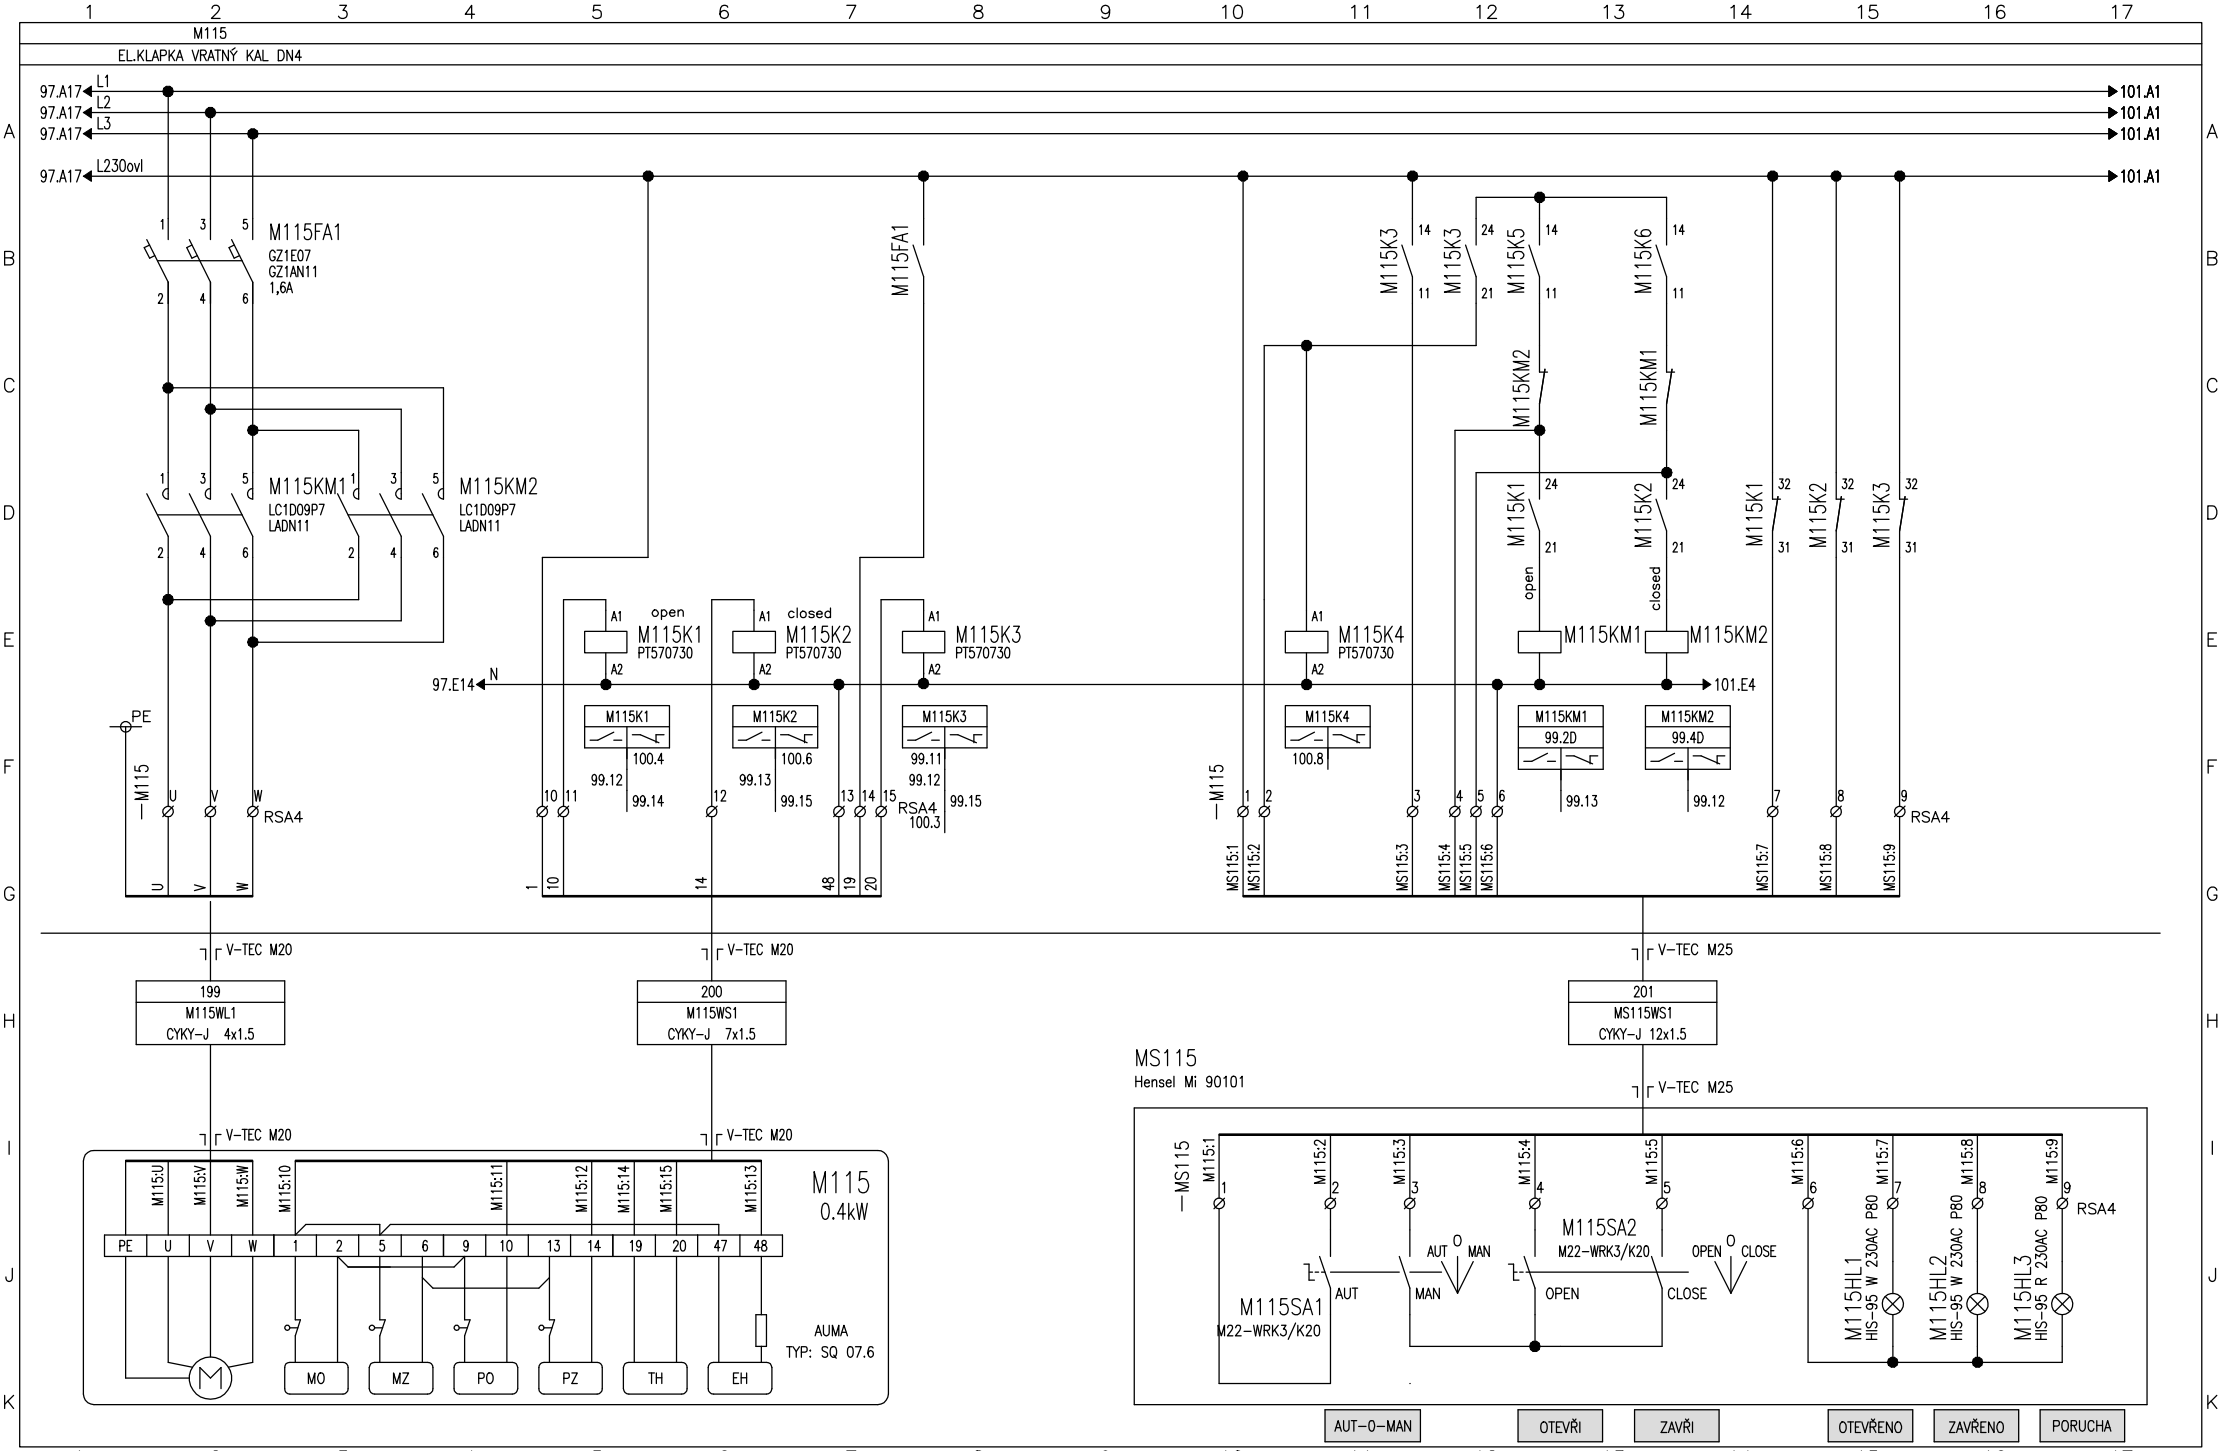

Vypracoval: Čáslavková	AKCE: LUKA NAD JIHLAVOU, ROZŠÍŘENÍ ČOV A ODKANALIZOVÁNÍ MÍSTNÍ ČÁSTI OTÍN Luka nad Jihlavou	DUIS	Investor: Městys Luka nad Jihlavou	Zak.číslo: 1313	A.K.:	Listů: 141
Kontroloval: Ing.Vach			Obsah: Rozváděče RM1	Změna/Datum:	V.č.: D.2.2-2	List: 99
Datum : 10/2024				Měřítko: N		

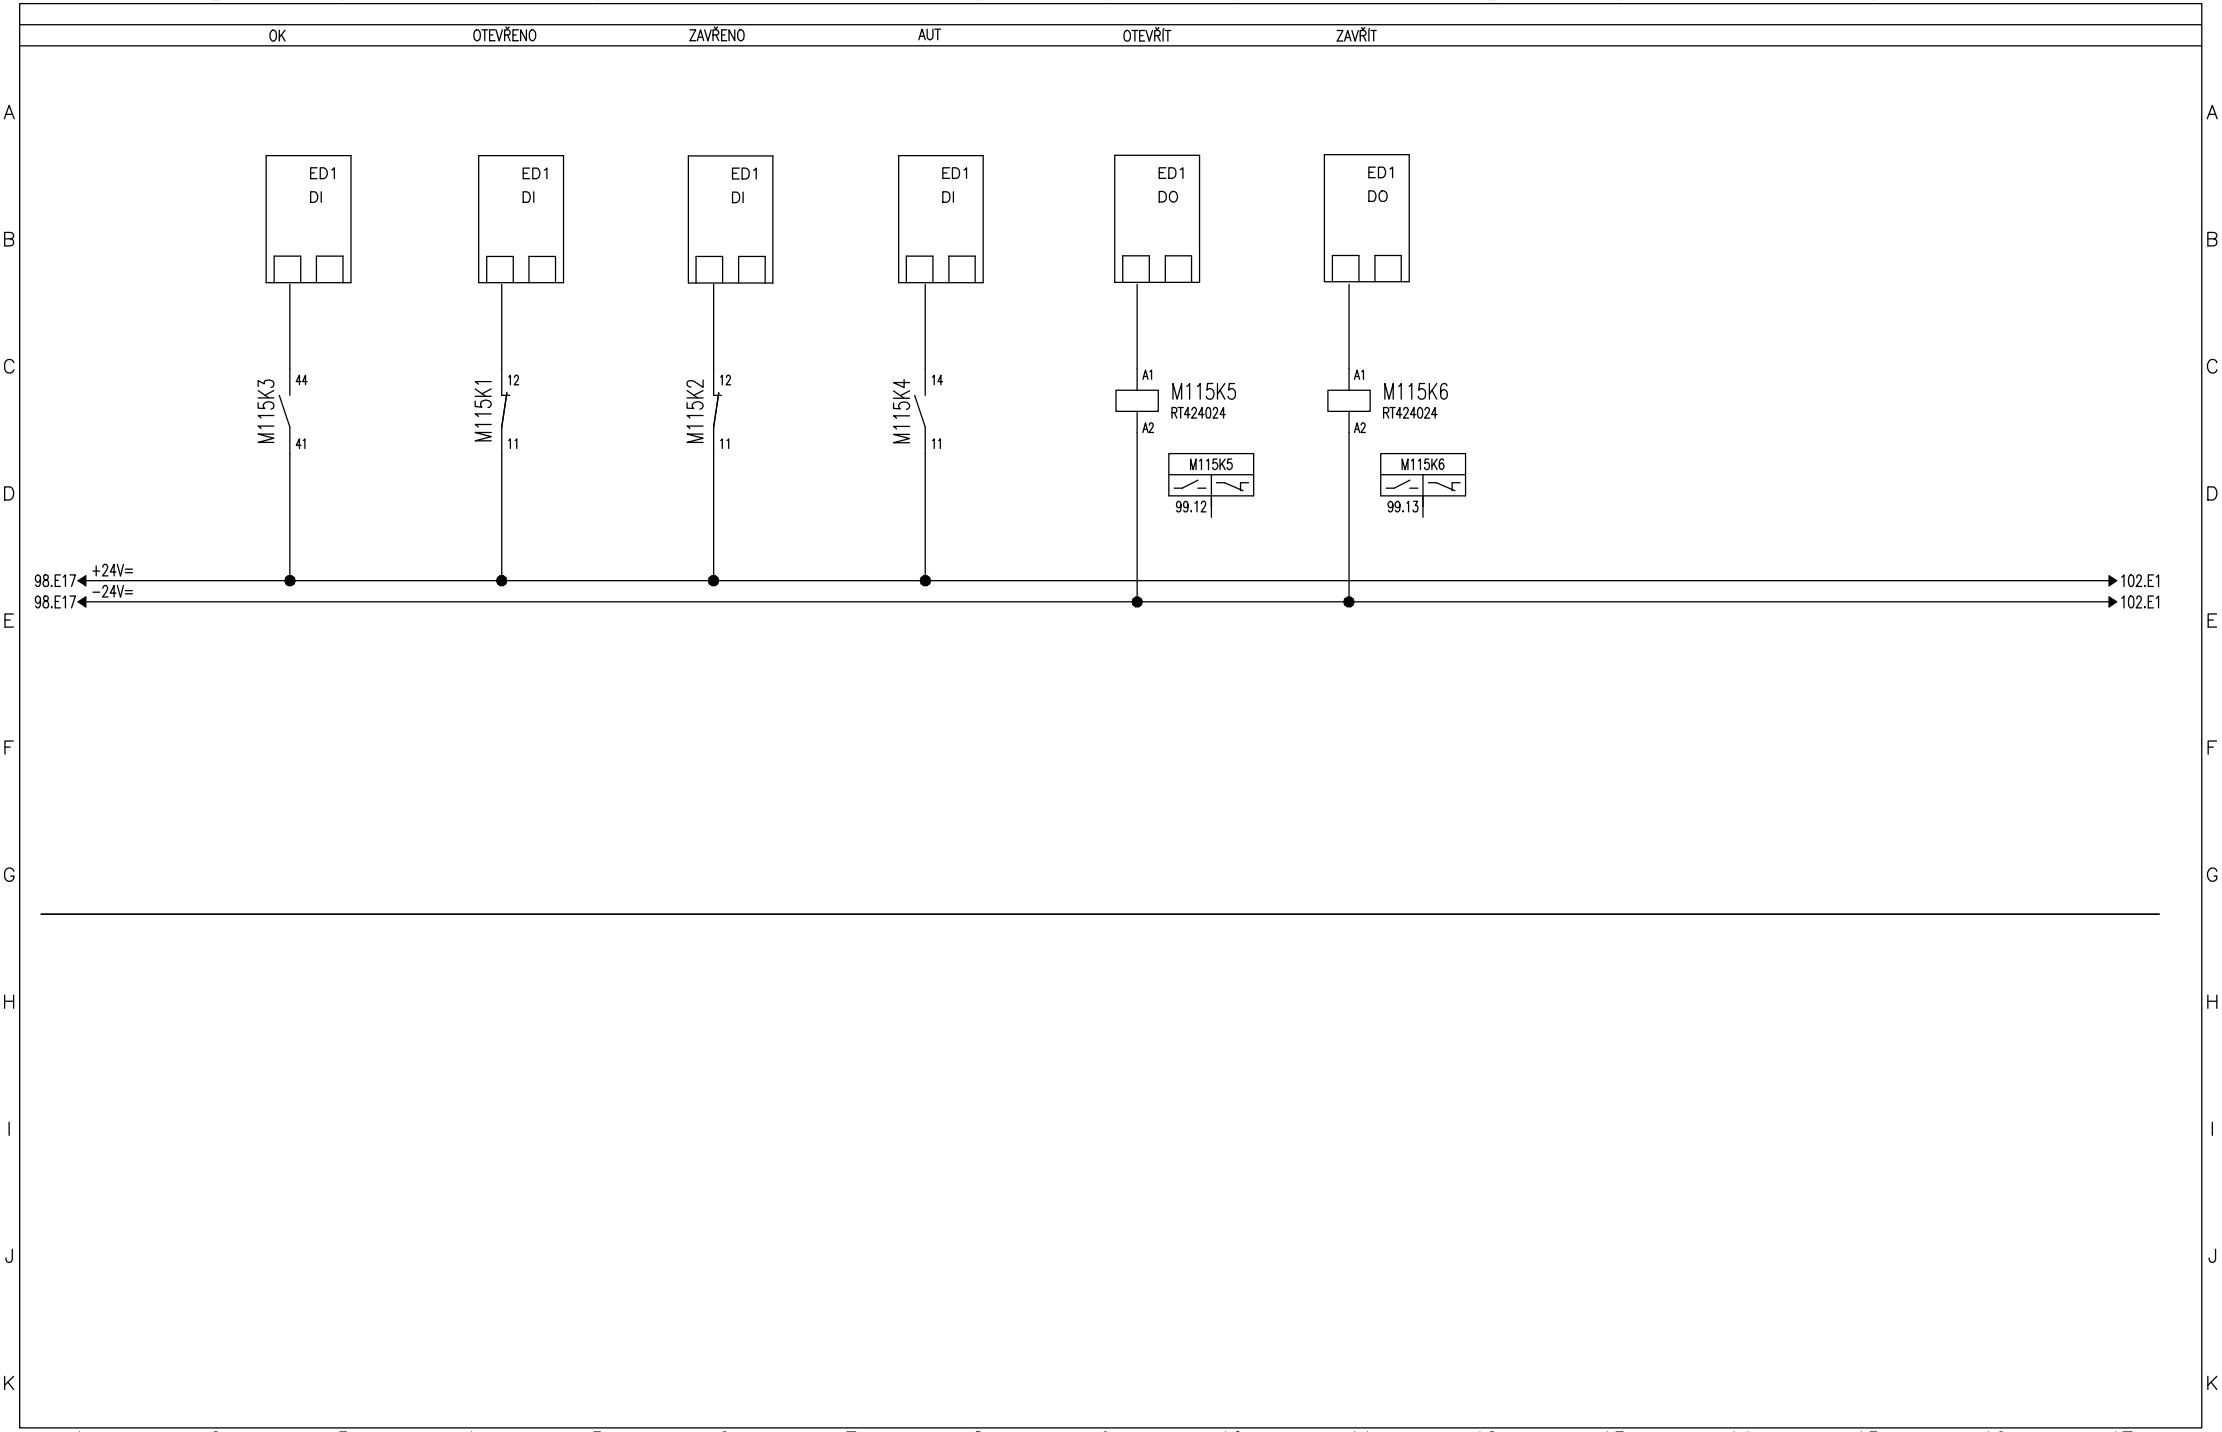

Vypracoval: Čáslavková	AKCE: LUKA NAD JIHLAVOU, ROZŠÍŘENÍ ČOV A ODKANALIZOVÁNÍ MÍSTNÍ ČÁSTI OTÍN Luka nad Jihlavou	DUIS	Investor: Městys Luka nad Jihlavou	Zak.číslo: 1313	A.K.:	Listů: 141
Kontroloval: Ing.Vach			Obsah: Rozváděče RM1	Změna/Datum:	V.č.: D.2.2−2	List: 100
Datum : 10/2024				Měřítko: N		

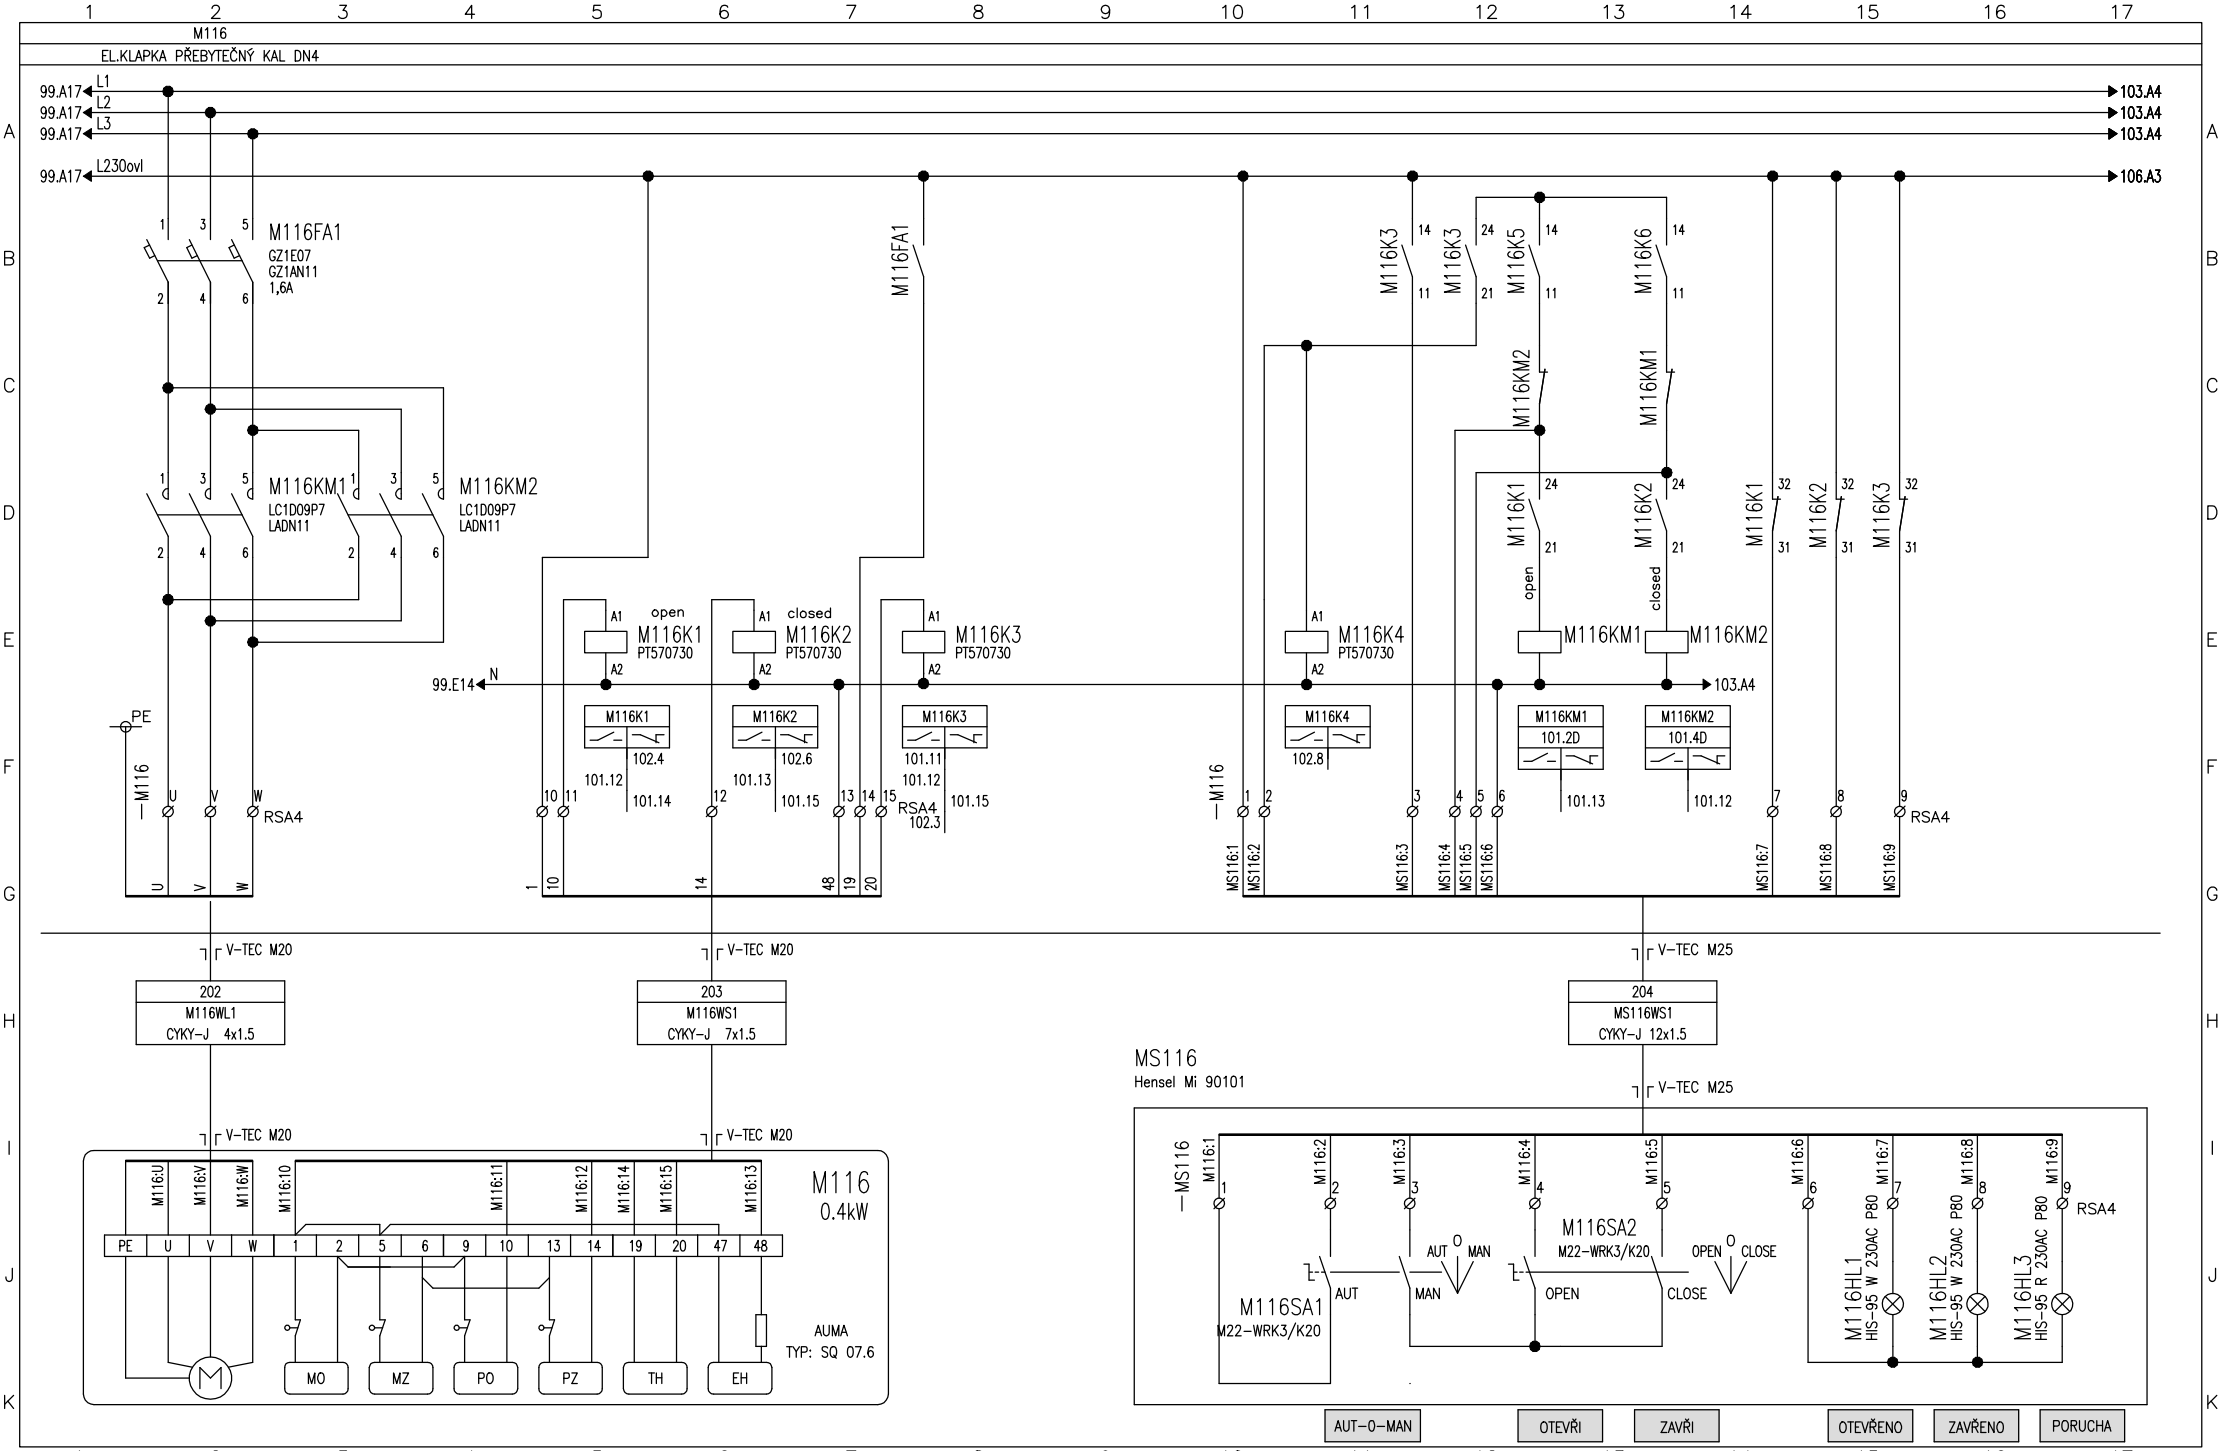

Vypracoval: Čáslavková	AKCE: LUKA NAD JIHLAVOU, ROZŠÍŘENÍ ČOV A ODKANALIZOVÁNÍ MÍSTNÍ ČÁSTI OTÍN Luka nad Jihlavou	DUIS	Investor: Městys Luka nad Jihlavou	Zak.číslo: 1313	A.K.:	Listů: 141
Kontroloval: Ing.Vach			Obsah: Rozváděče RM1	Změna/Datum:	V.č.: D.2.2-2	List: 101
Datum : 10/2024				Měřítko: N		

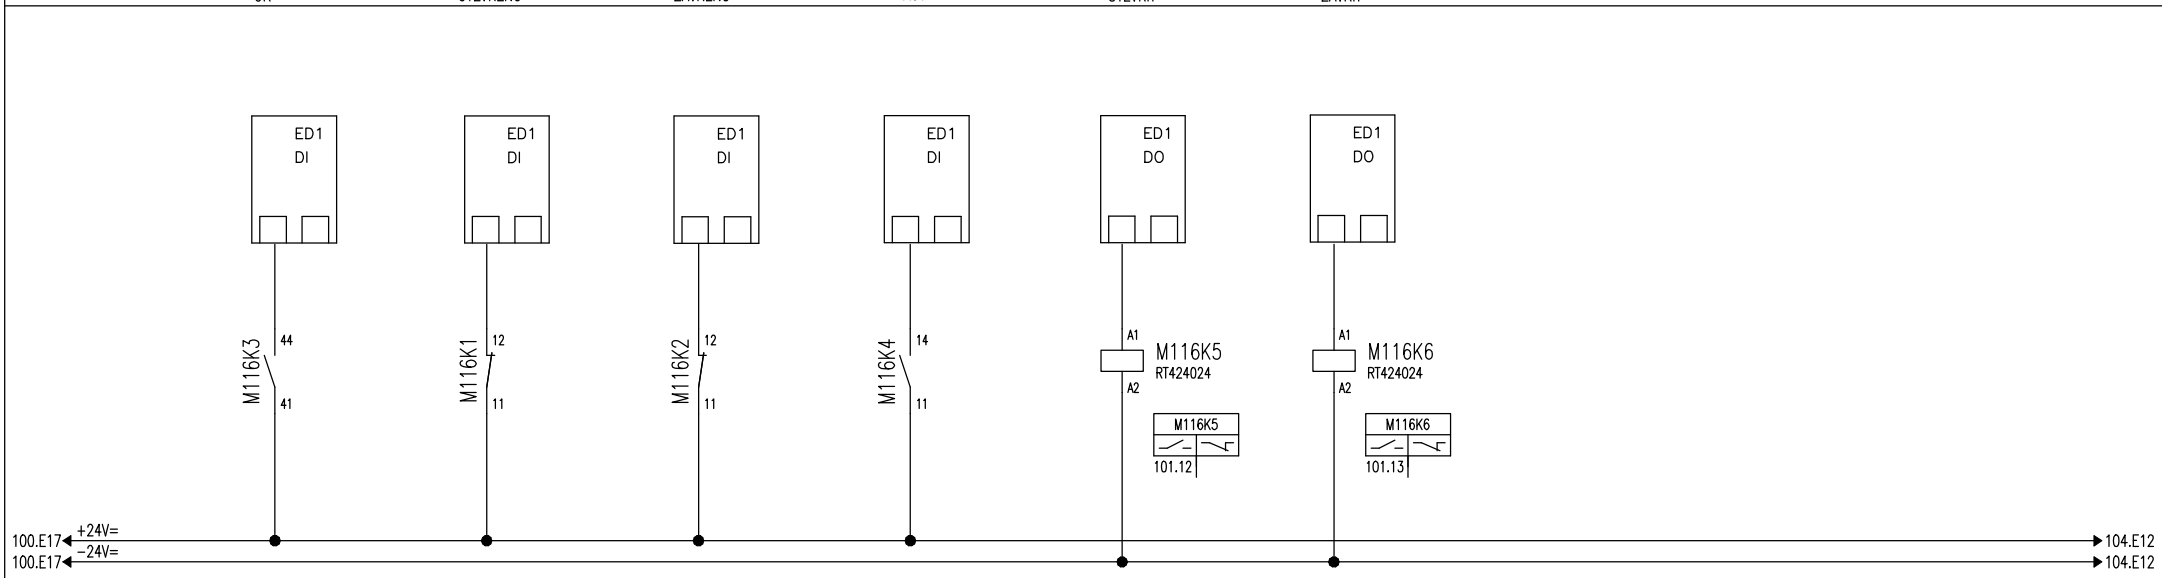

Vypracoval: Čáslavková	AKCE: LUKA NAD JIHLAVOU, ROZŠÍŘENÍ ČOV A ODKANALIZOVÁNÍ MÍSTNÍ ČÁSTI OTÍN Luka nad Jihlavou	DUIS	Investor: Městys Luka nad Jihlavou	Zak.číslo: 1313	A.K.:	Listů: 141
Kontroloval: Ing.Vach			Obsah: Rozváděče RM1	Změna/Datum:	V.č.: D.2.2−2	List: 102
Datum : 10/2024				Měřítko: N		

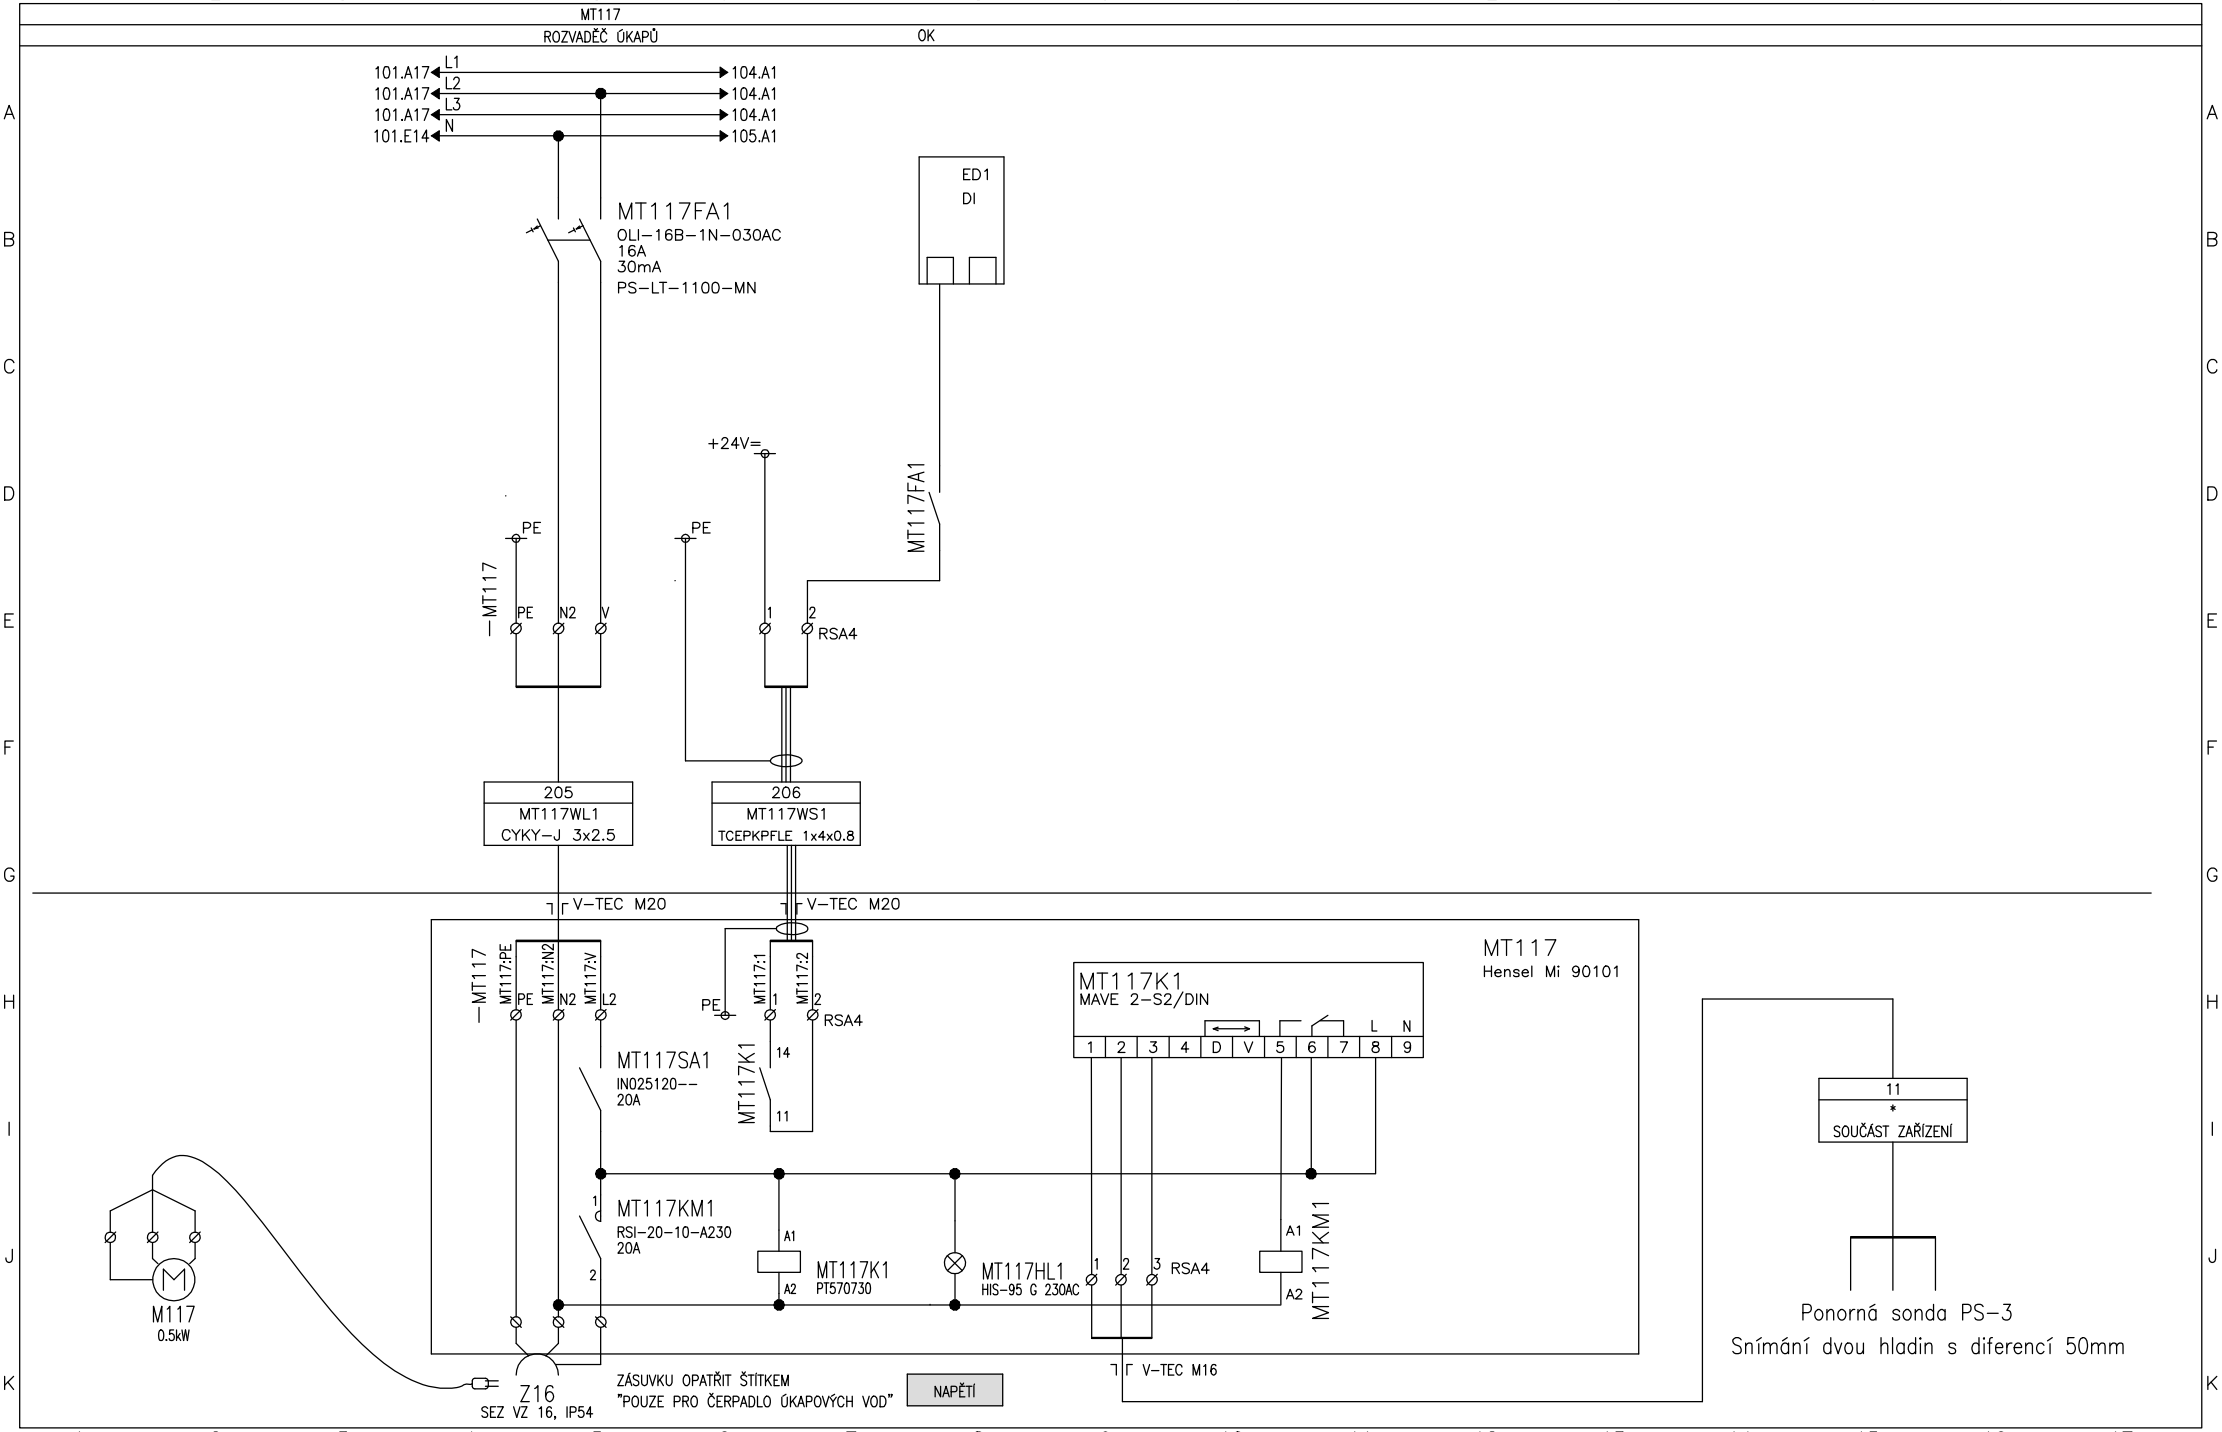

Vypracoval: Čáslavková	AKCE: LUKA NAD JIHLAVOU, ROZŠÍŘENÍ ČOV A ODKANALIZOVÁNÍ MÍSTNÍ ČÁSTI OTÍN Luka nad Jihlavou	DUIS	Investor: Městys Luka nad Jihlavou	Zak.číslo: 1313	A.K.:	Listů: 141
Kontroloval: Ing.Vach			Obsah: Rozváděče RM1	Změna/Datum:	V.č.: D.2.2-2	List: 103
Datum : 10/2024				Měřítko: N		

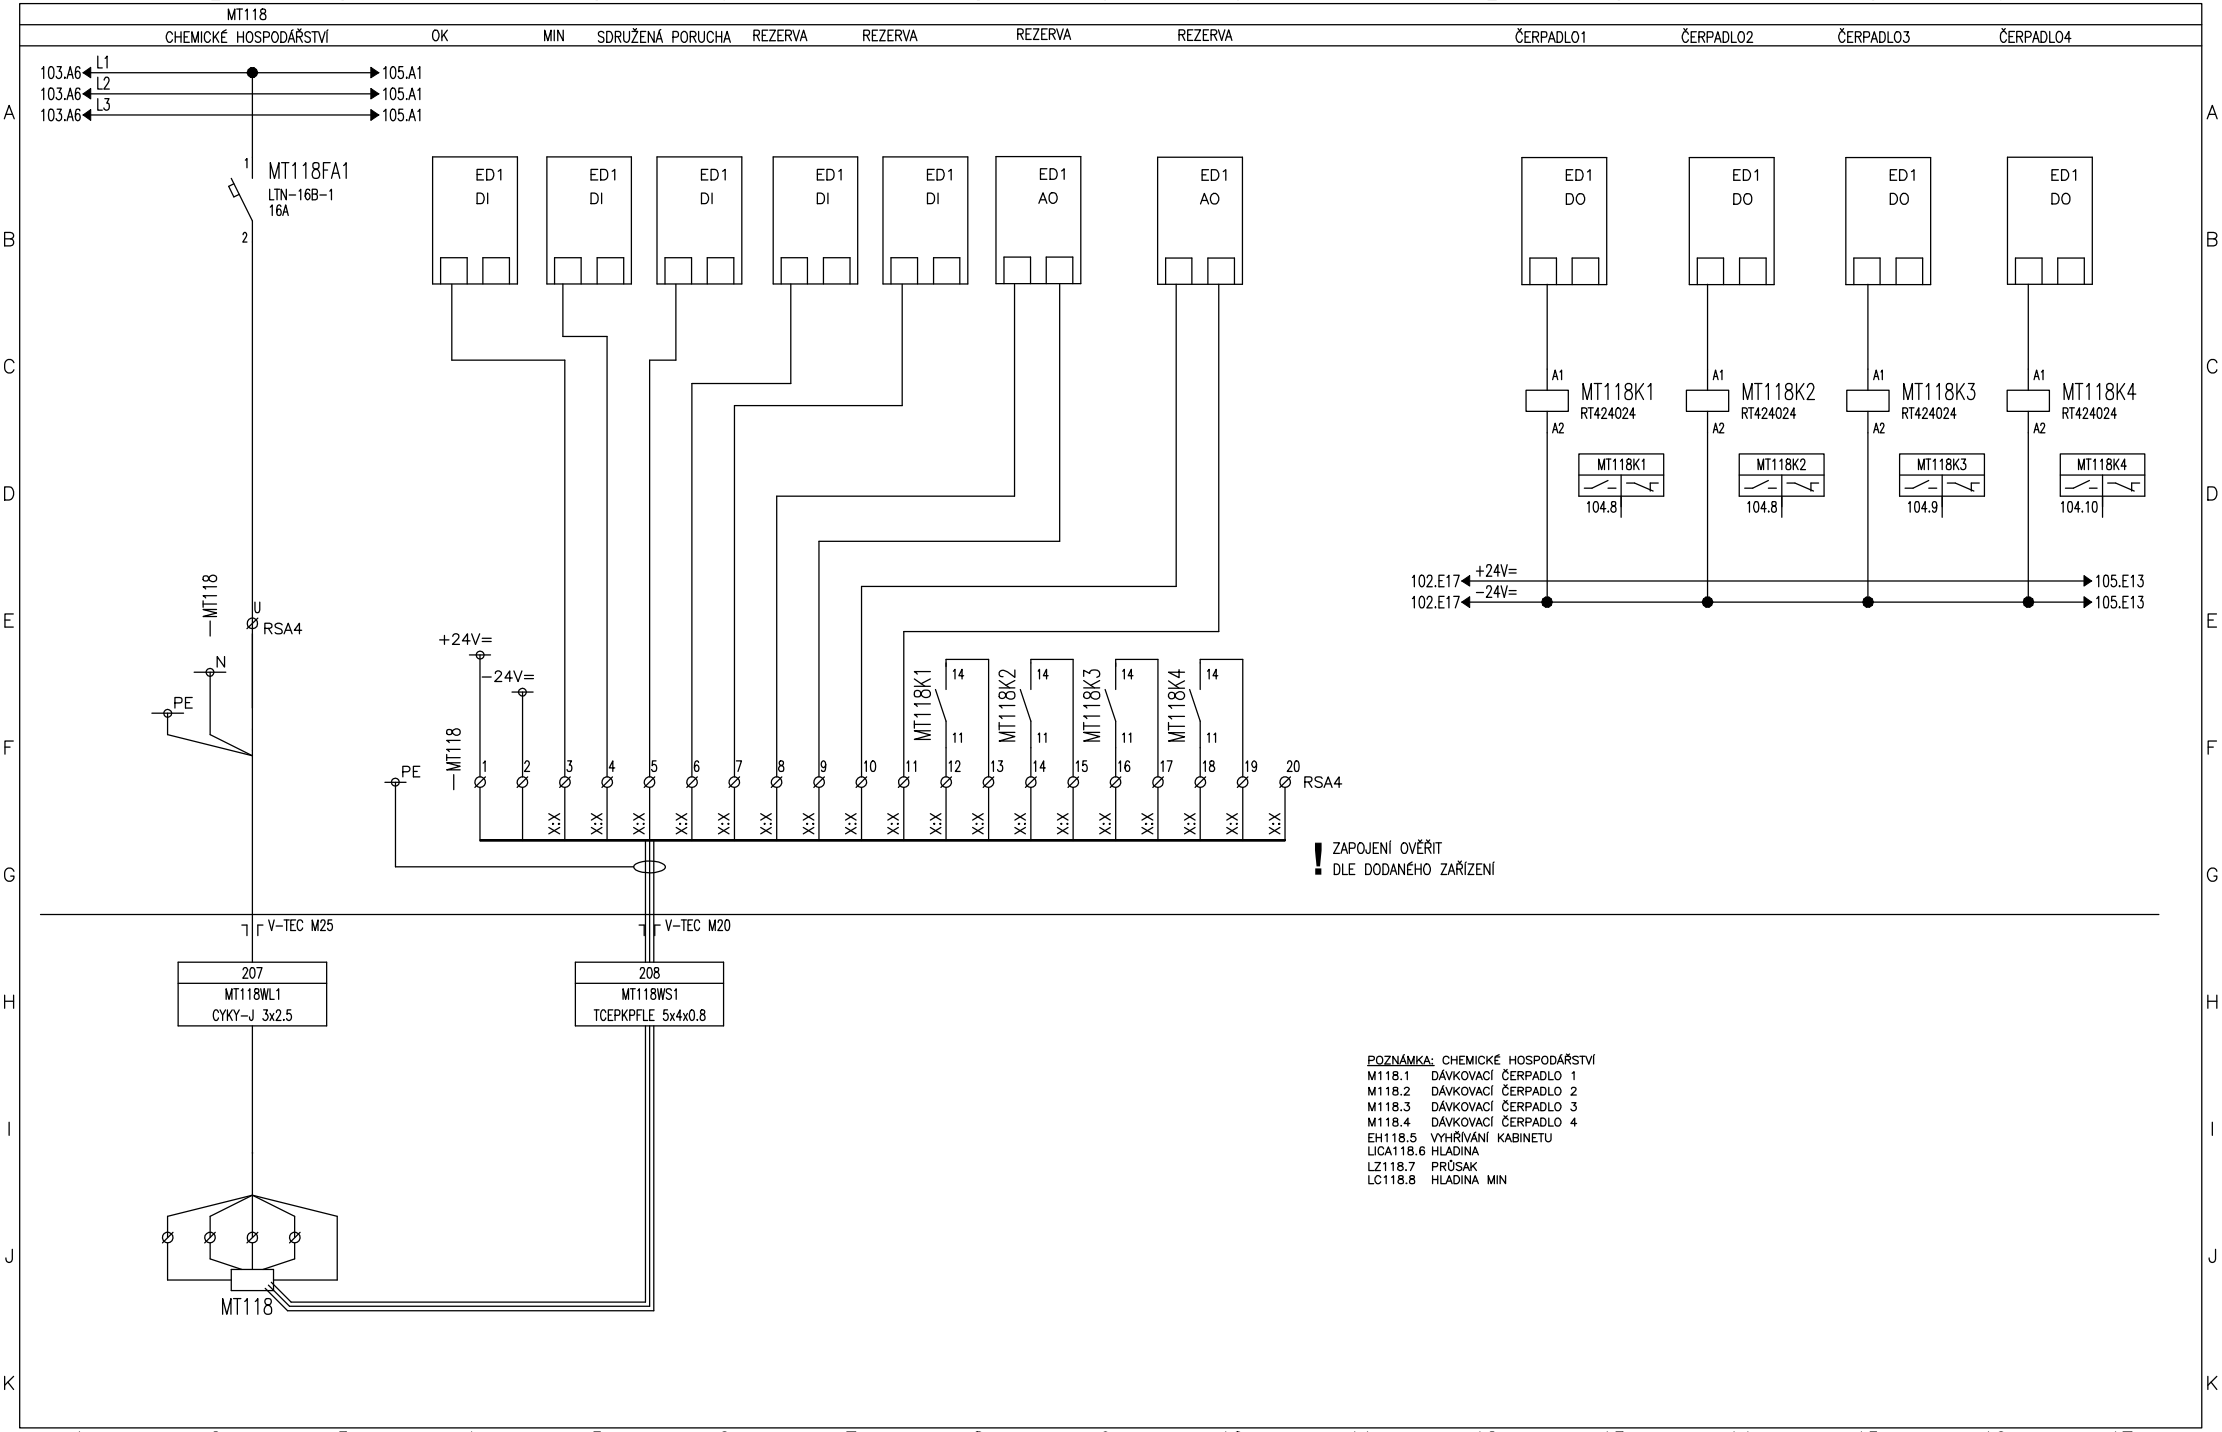

POZNÁMKA: CHEMICKÉ HOSPODÁŘSTVÍ
M118.1 DÁVKOVACÍ ČERPADLO 1
M118.2 DÁVKOVACÍ ČERPADLO 2
M118.3 DÁVKOVACÍ ČERPADLO 3
M118.4 DÁVKOVACÍ ČERPADLO 4
EH118.5 VYHŘÍVÁNÍ KABINETU
LICA118.6 HLADINA
LZ118.7 PRŮSAK
LC118.8 HLADINA MIN

Vypracoval: Čáslavková	AKCE: LUKA NAD JIHLAVOU, ROZŠÍŘENÍ ČOV A ODKANALIZOVÁNÍ MÍSTNÍ ČÁSTI OTÍN Luka nad Jihlavou	DUIS	Investor: Městys Luka nad Jihlavou	Zak.číslo: 1313	A.K.:	Listů: 141
Kontroloval: Ing.Vach			Obsah: Rozváděče RM1	Změna/Datum:	V.č.: D.2.2−2	List: 104
Datum : 10/2024				Měřítko: N		

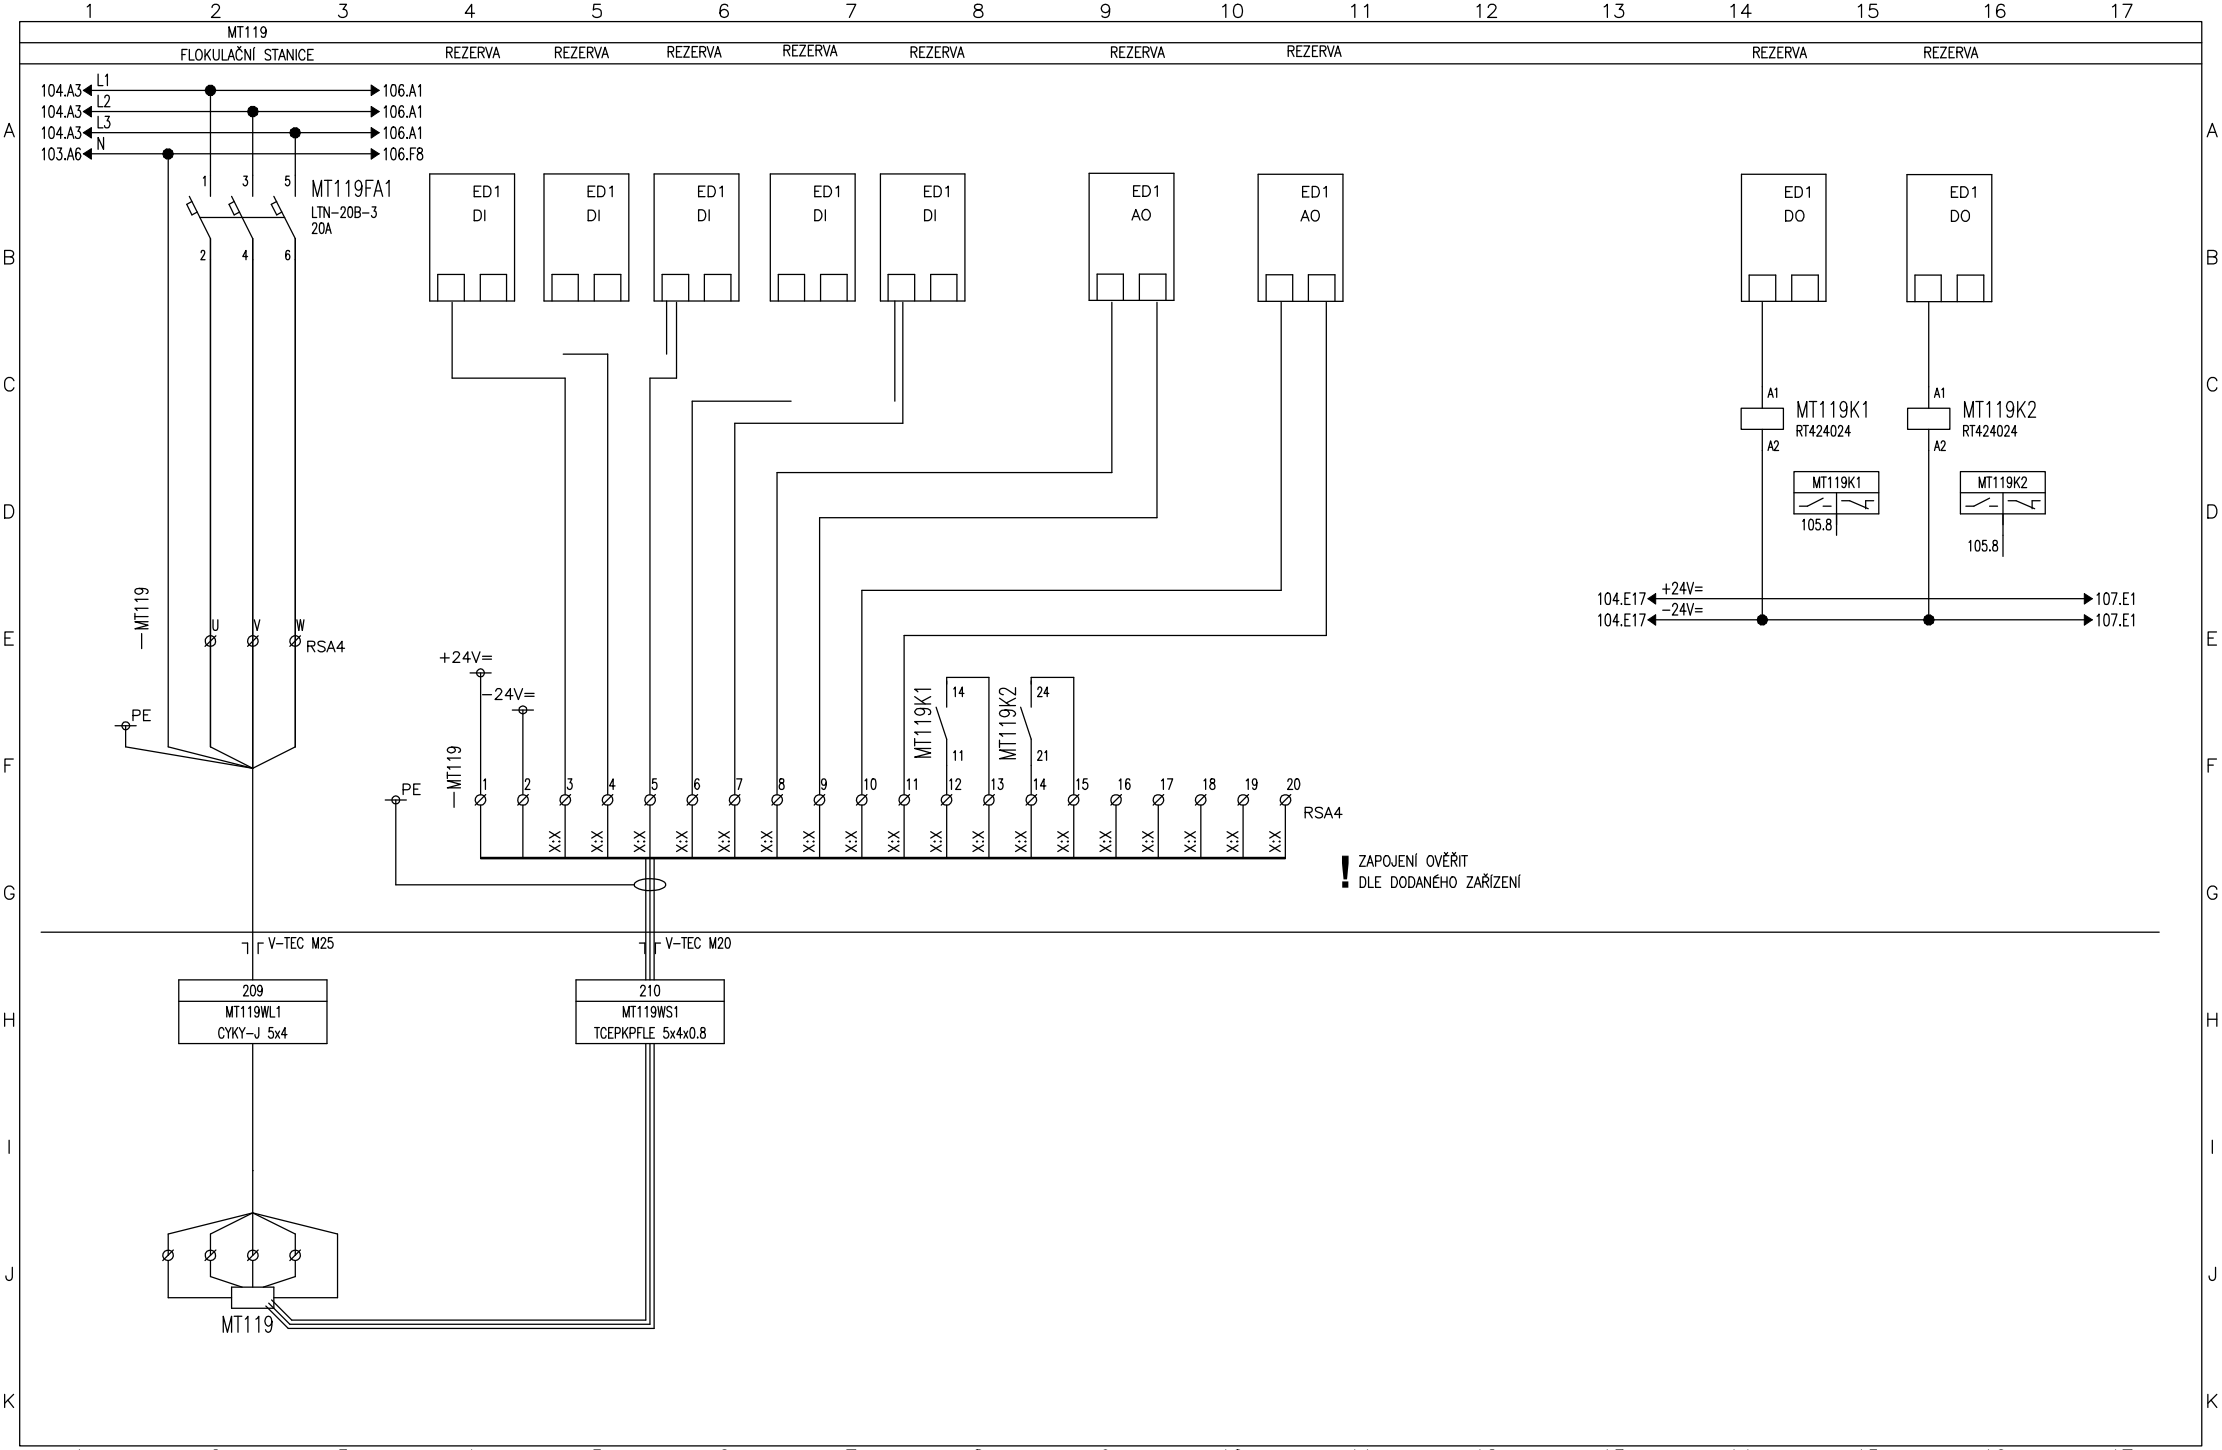

Vypracoval: Čáslavková	AKCE: LUKA NAD JIHLAVOU, ROZŠÍŘENÍ ČOV A ODKANALIZOVÁNÍ MÍSTNÍ ČÁSTI OTÍN Luka nad Jihlavou	DUIS	Investor: Městys Luka nad Jihlavou	Zak.číslo: 1313	A.K.:	Listů: 141
Kontroloval: Ing.Vach			Obsah: Rozváděče RM1	Změna/Datum:	V.č.: D.2.2–2	List: 105
Datum : 10/2024				Měřítko: N		

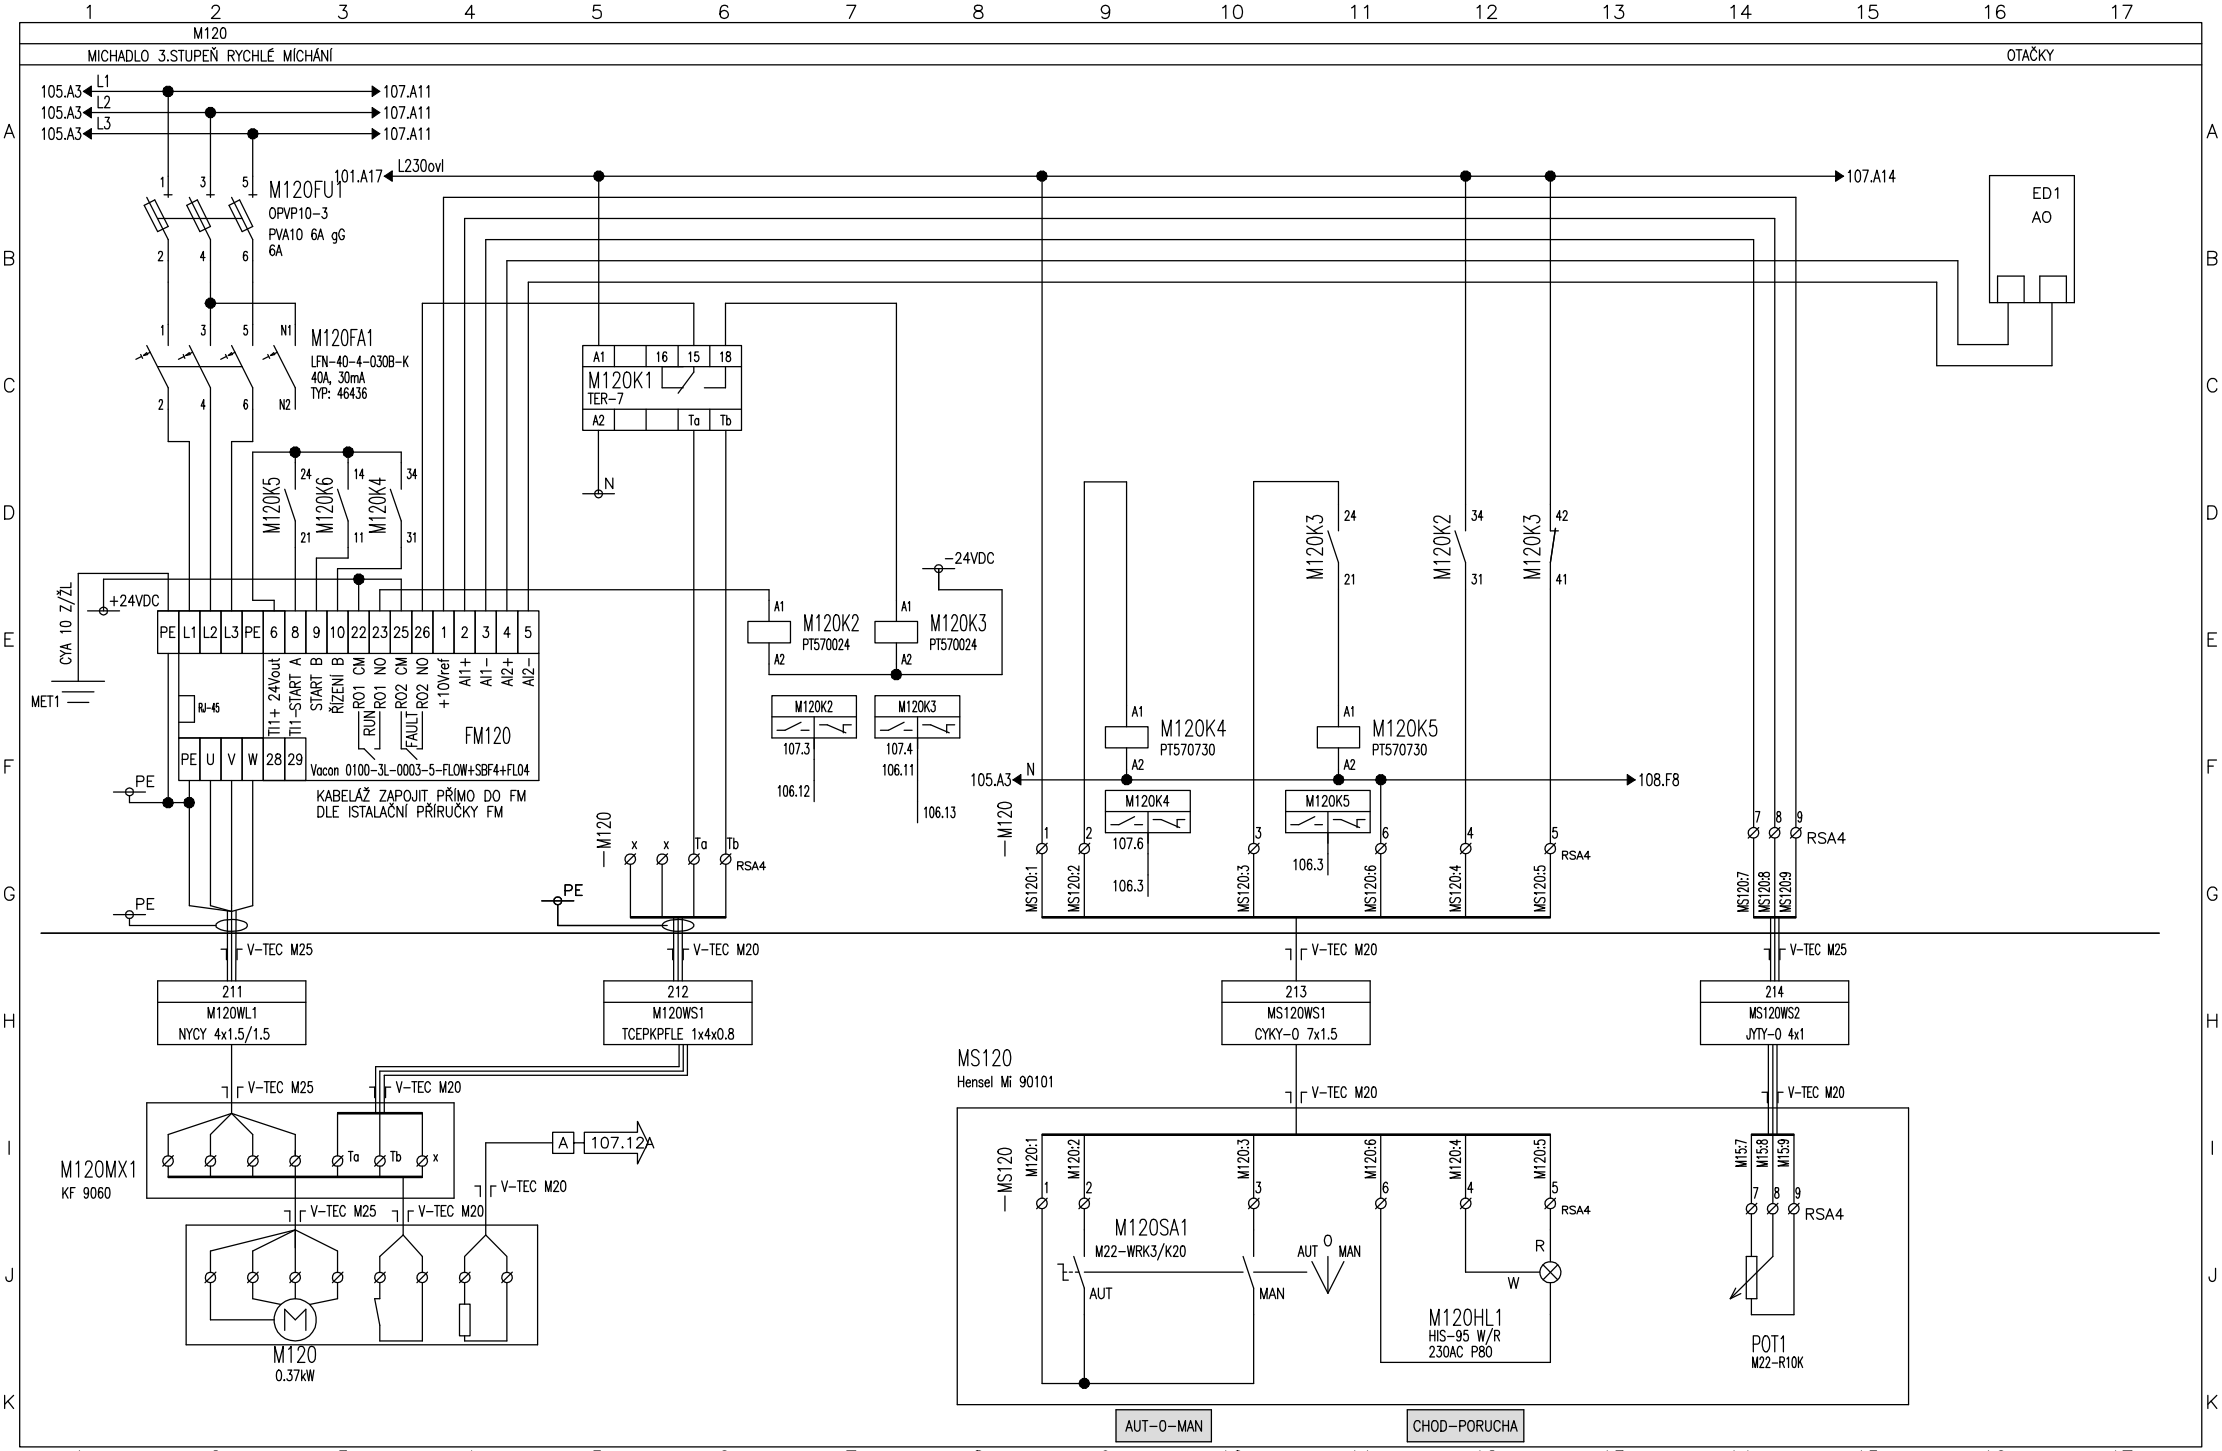

Vypracoval: Čáslavková	AKCE: LUKA NAD JIHLAVOU, ROZŠÍŘENÍ ČOV A ODKANALIZOVÁNÍ MÍSTNÍ ČÁSTI OTÍN Luka nad Jihlavou	DUIS	Investor: Městys Luka nad Jihlavou	Zak.číslo: 1313	A.K.:	Listů: 141
Kontroloval: Ing.Vach			Obsah: Rozváděče RM1	Změna/Datum:	V.č.: D.2.2-2	List: 106
Datum : 10/2024				Měřítko: N		

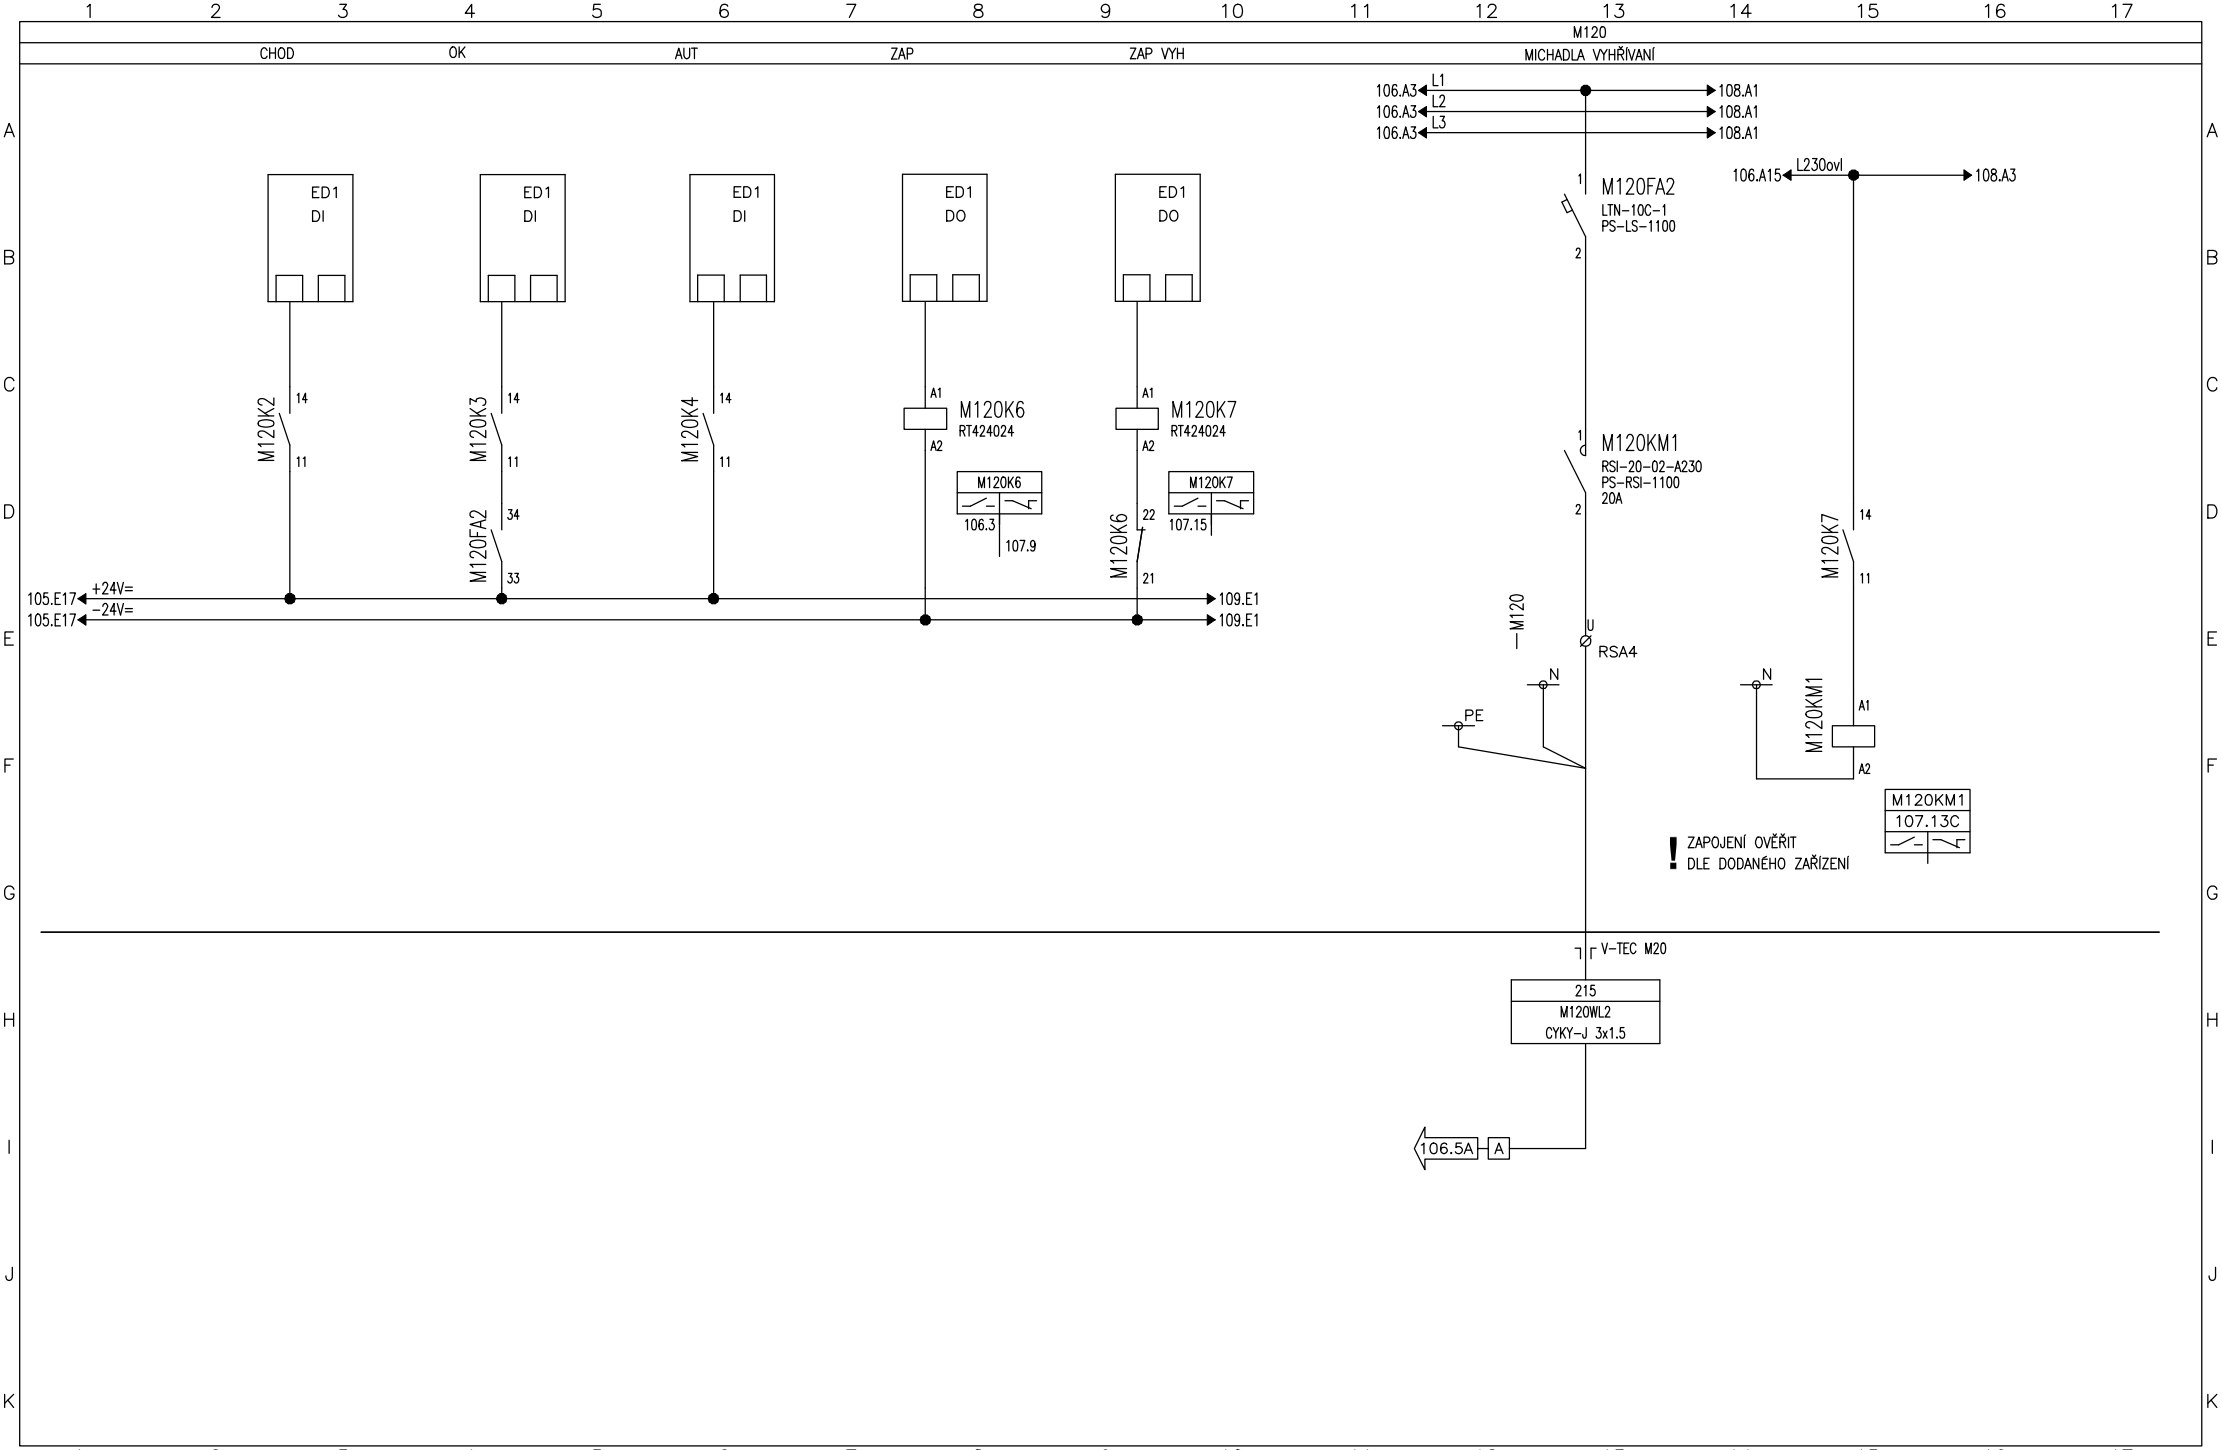

Vypracoval: Čáslavková	AKCE: LUKA NAD JIHLAVOU, ROZŠÍŘENÍ ČOV A ODKANALIZOVÁNÍ MÍSTNÍ ČÁSTI OTÍN Luka nad Jihlavou	DUIS	Investor: Městys Luka nad Jihlavou	Zak.číslo: 1313	A.K.:	Listů: 141
Kontroloval: Ing.Vach			Obsah: Rozváděče RM1	Změna/Datum:	V.č.: D.2.2−2	List: 107
Datum : 10/2024				Měřítko: N		

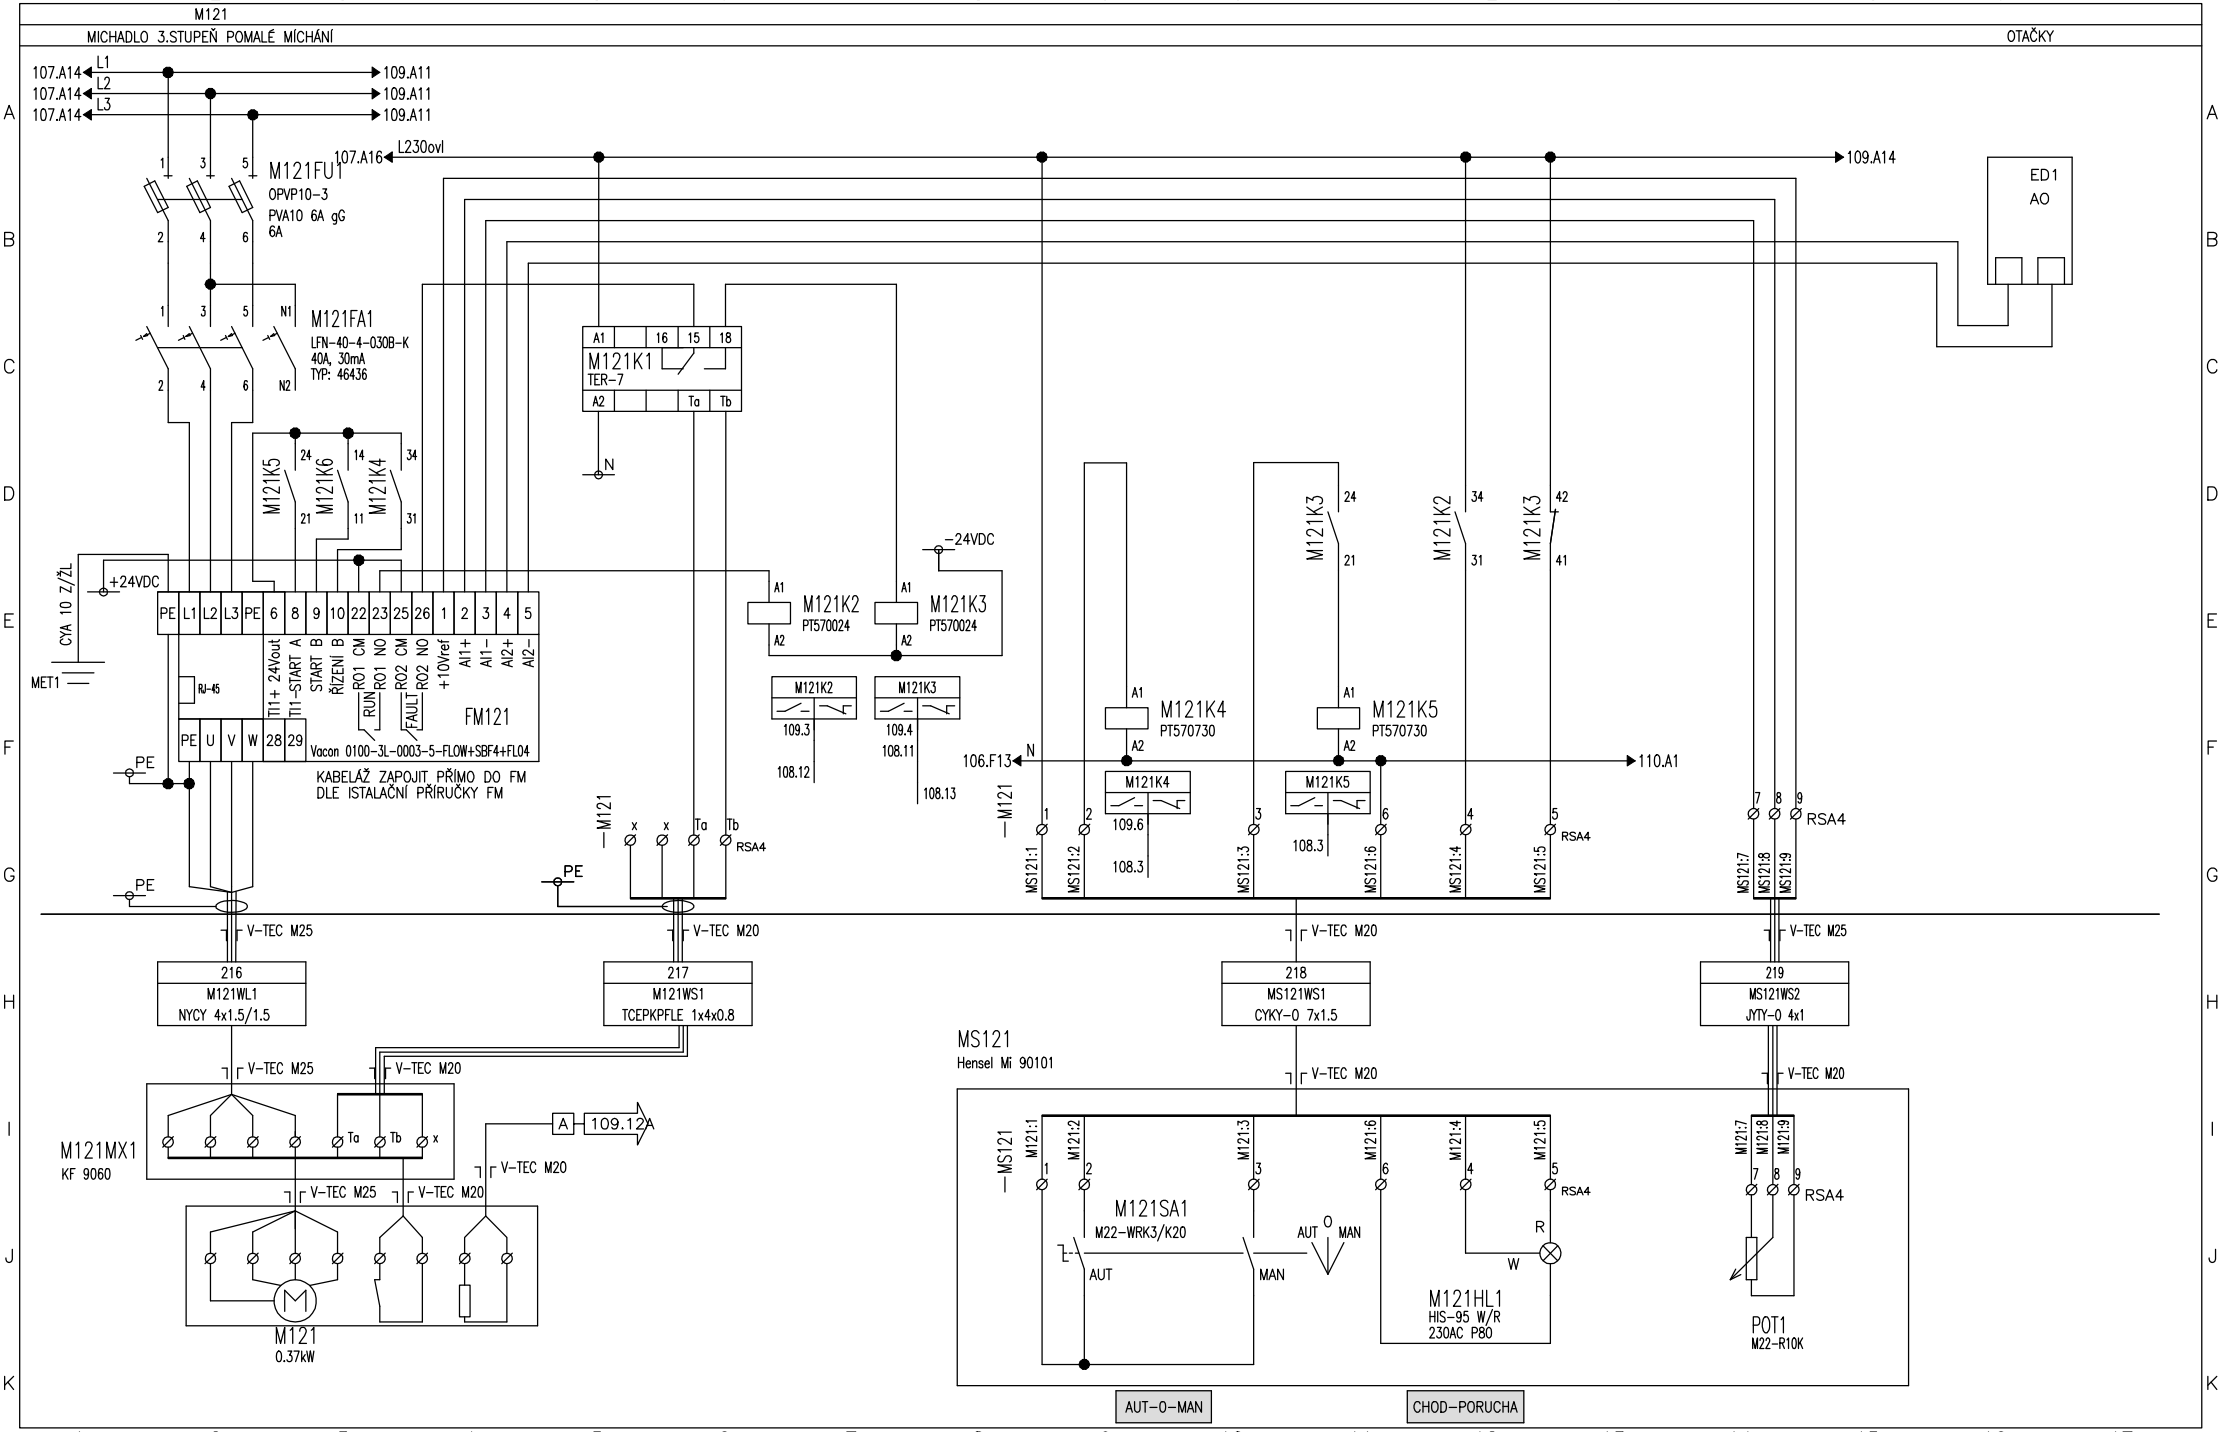

Vypracoval: Čáslavková	AKCE: LUKA NAD JIHLAVOU, ROZŠÍŘENÍ ČOV A ODKANALIZOVÁNÍ MÍSTNÍ ČÁSTI OTÍN Luka nad Jihlavou	DUIS	Investor: Městys Luka nad Jihlavou	Zak.číslo: 1313	A.K.:	Listů: 141
Kontroloval: Ing.Vach			Obsah: Rozváděče RM1	Změna/Datum:	V.č.: D.2.2-2	List: 108
Datum : 10/2024				Měřítko: N		

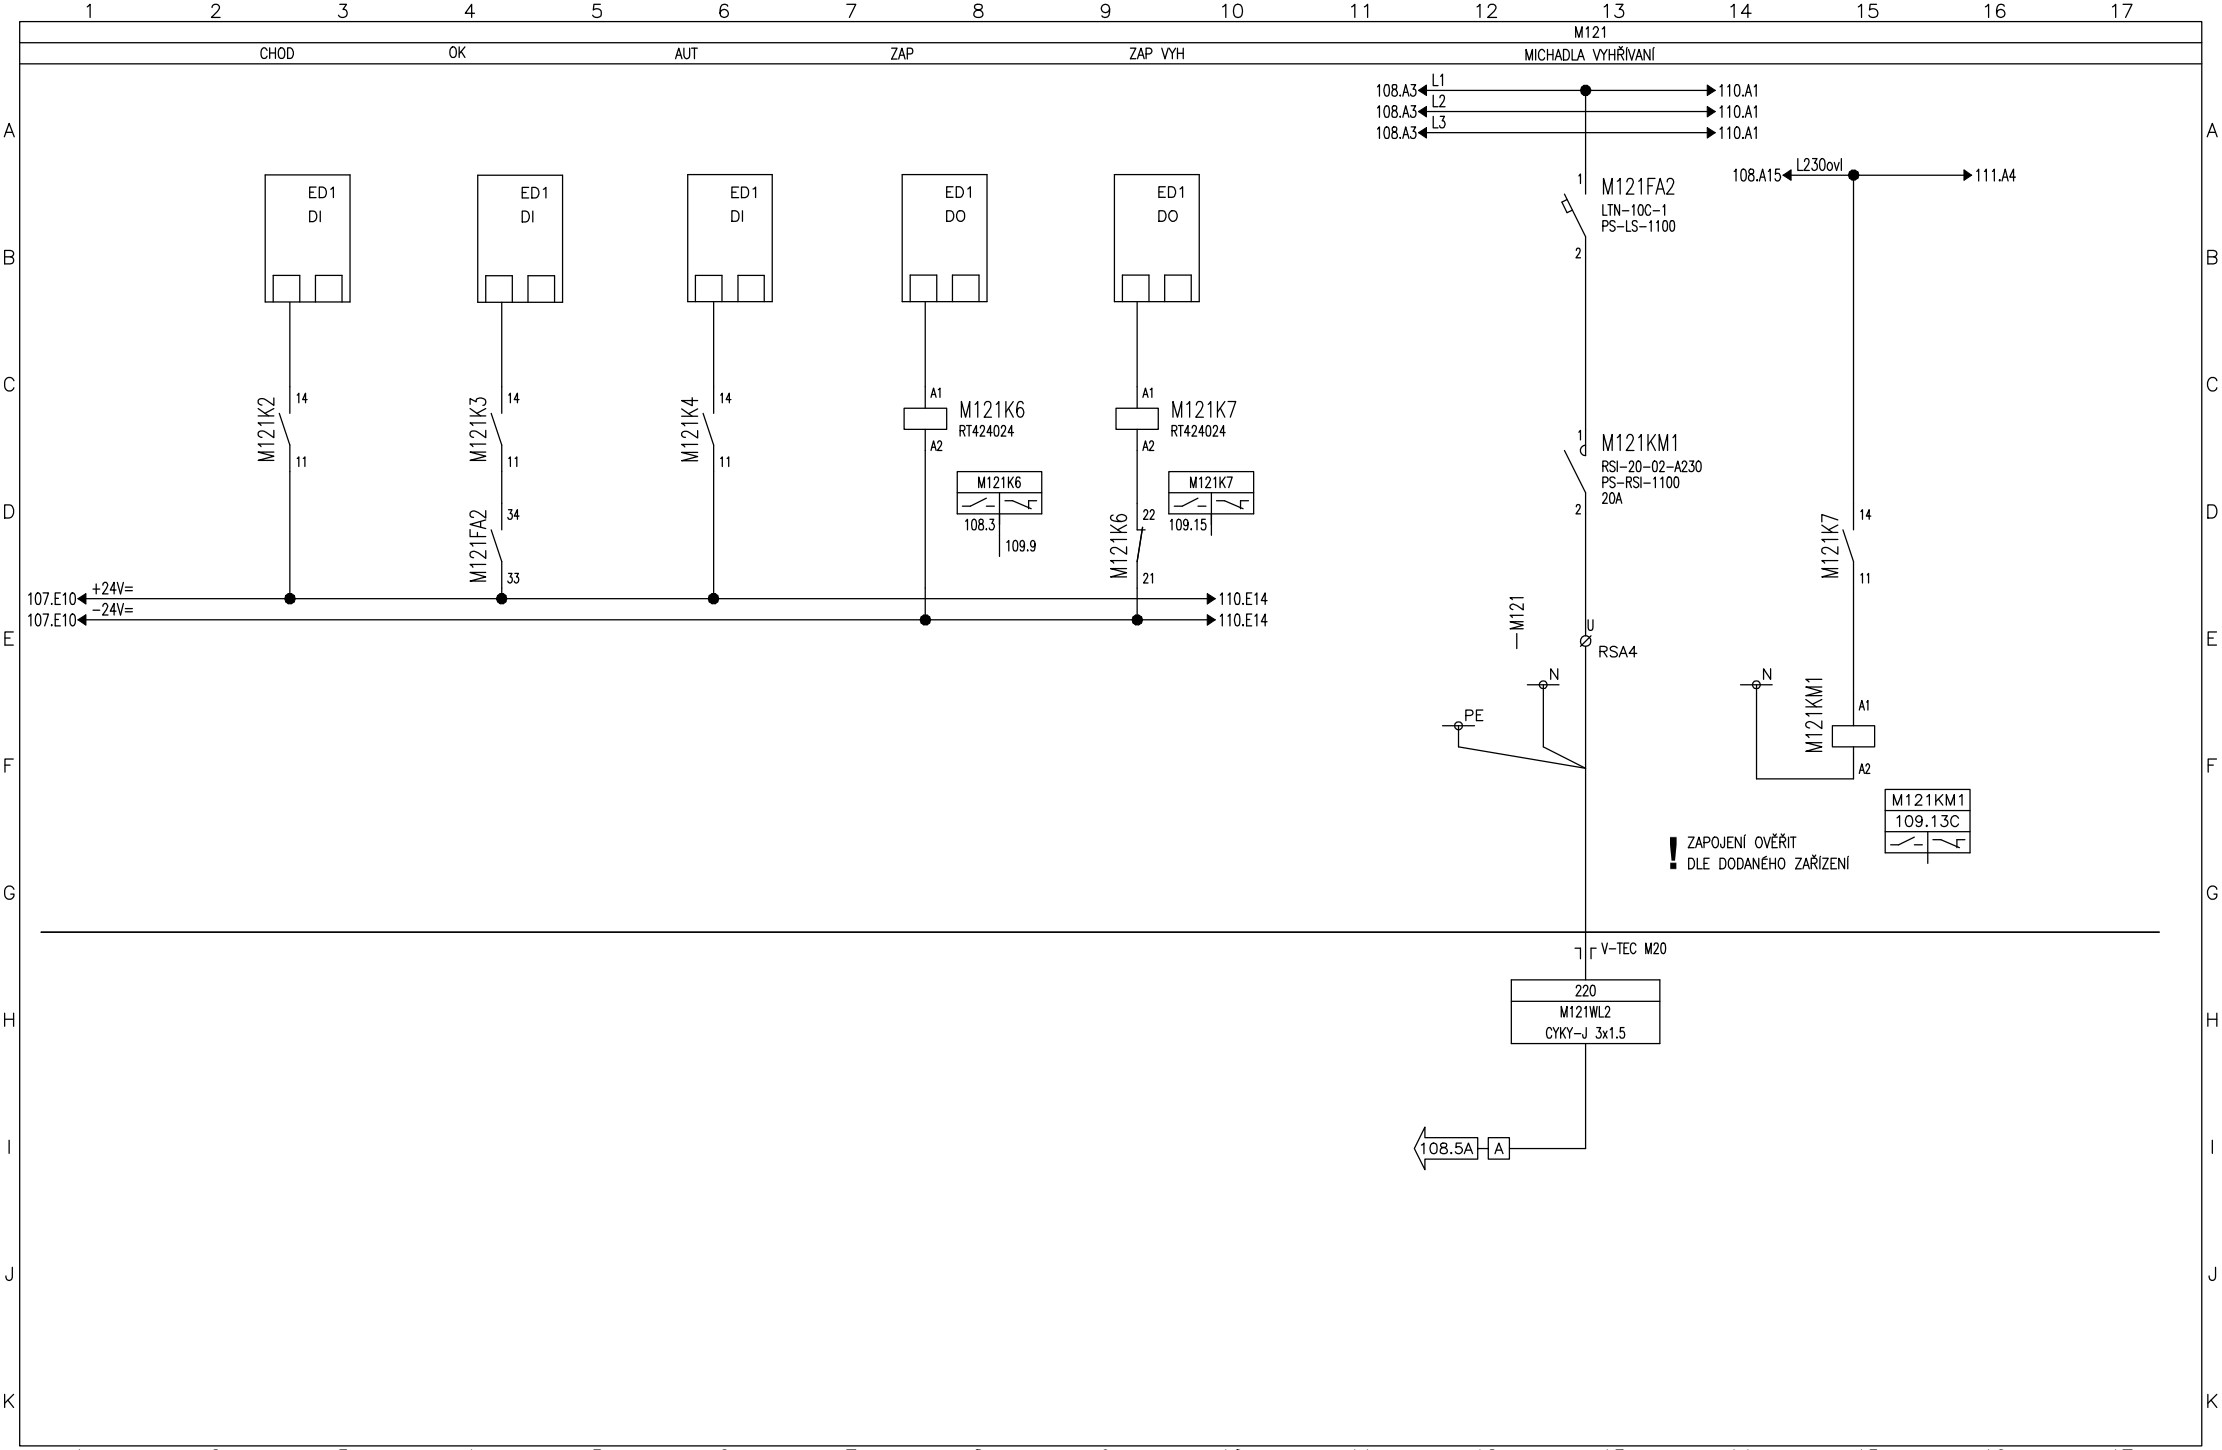

Vypracoval: Čáslavková	AKCE: LUKA NAD JIHLAVOU, ROZŠÍŘENÍ ČOV A ODKANALIZOVÁNÍ MÍSTNÍ ČÁSTI OTÍN Luka nad Jihlavou	DUIS	Investor: Městys Luka nad Jihlavou	Zak.číslo: 1313	A.K.:	Listů: 141
Kontroloval: Ing.Vach			Obsah: Rozváděče RM1	Změna/Datum:	V.č.: D.2.2−2	List: 109
Datum : 10/2024				Měřítko: N		

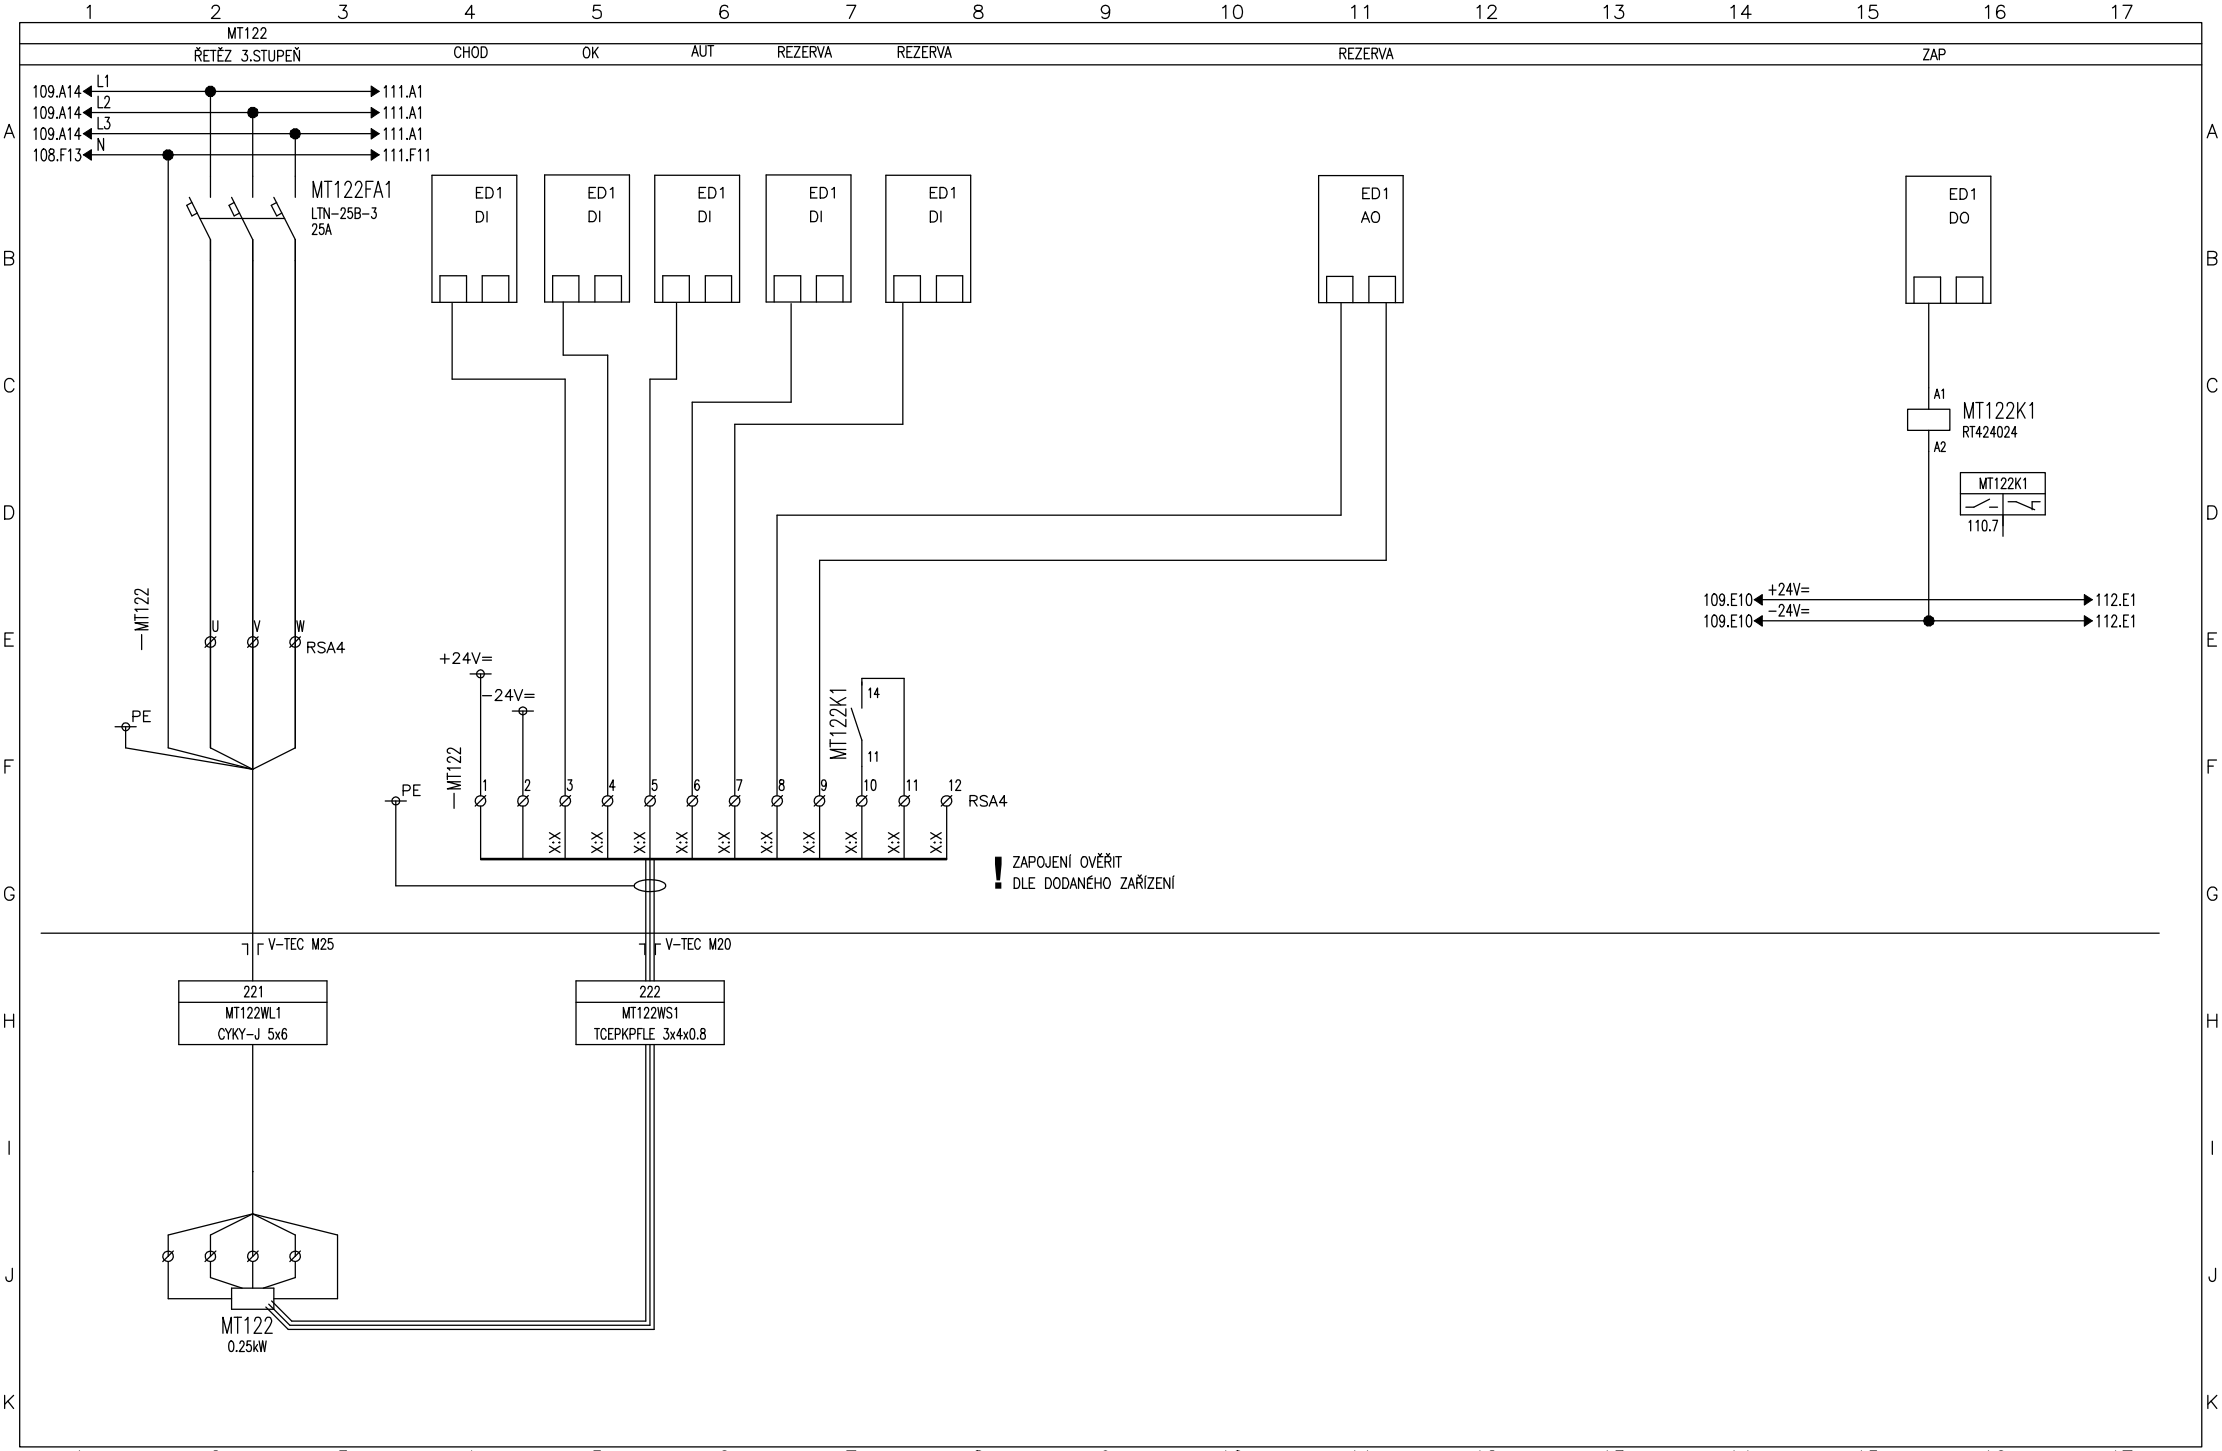

Vypracoval: Čáslavková	AKCE: LUKA NAD JIHLAVOU, ROZŠÍŘENÍ ČOV A ODKANALIZOVÁNÍ MÍSTNÍ ČÁSTI OTÍN Luka nad Jihlavou	DUIS	Investor: Městys Luka nad Jihlavou	Zak.číslo: 1313	A.K.:	Listů: 141
Kontroloval: Ing.Vach			Obsah: Rozváděče RM1	Změna/Datum:	V.č.: D.2.2−2	List: 110
Datum : 10/2024				Měřítko: N		

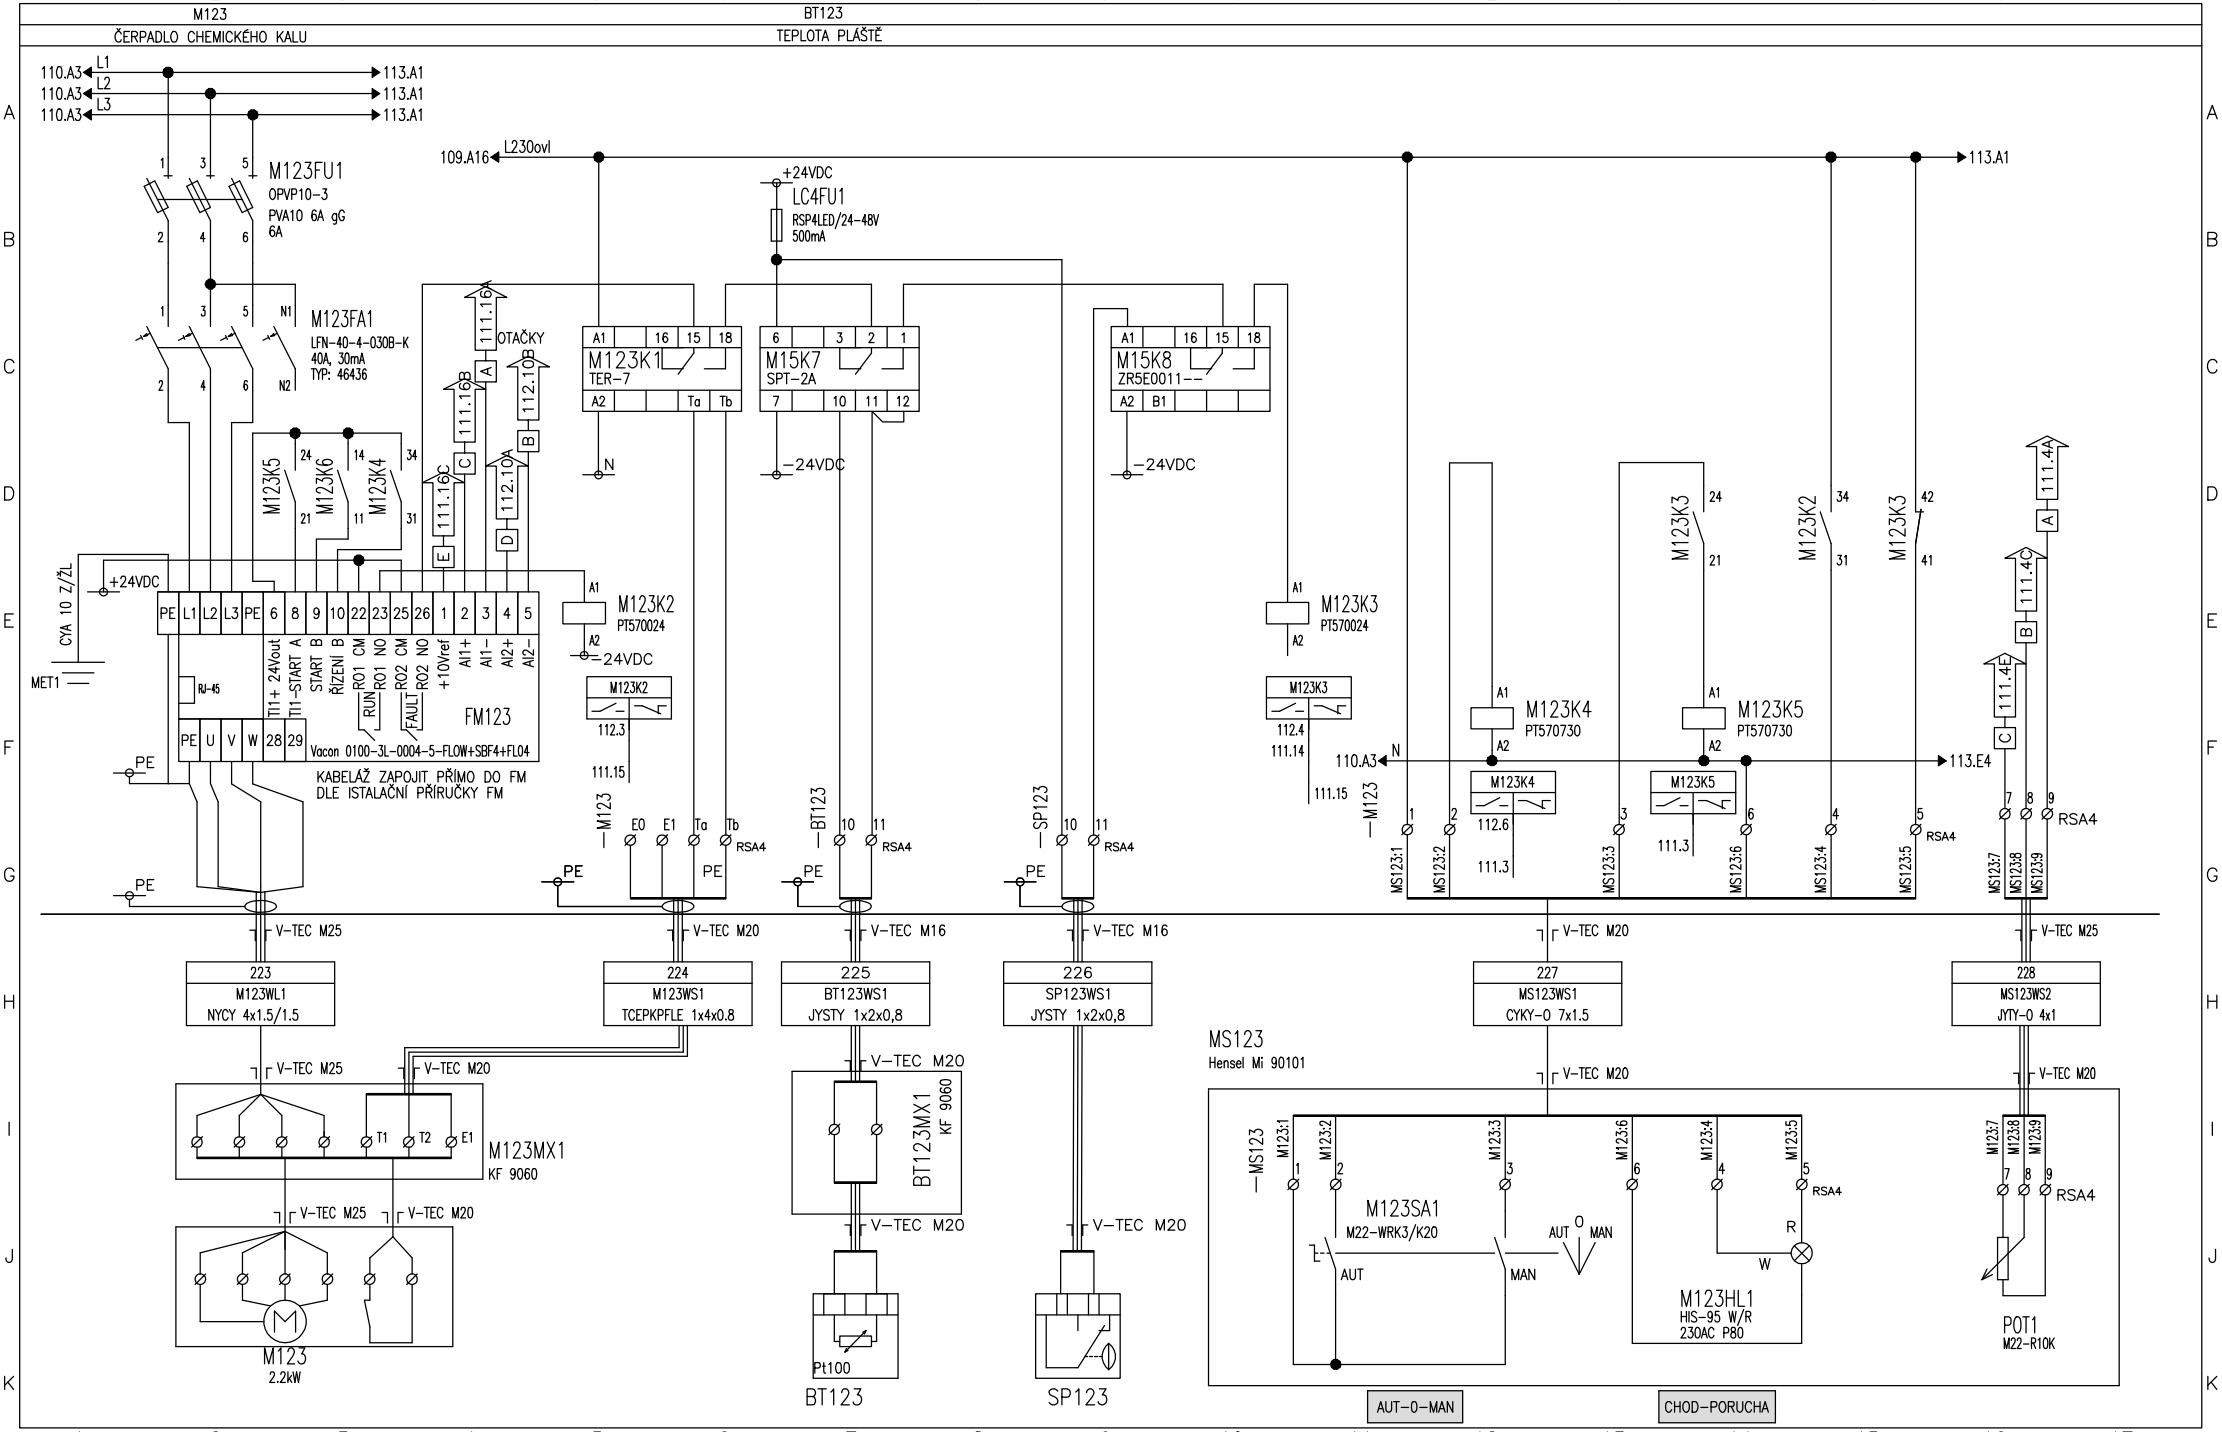

Vypracoval: Čáslavková	AKCE: LUKA NAD JIHLAVOU, ROZŠÍŘENÍ ČOV A ODKANALIZOVÁNÍ MÍSTNÍ ČÁSTI OTÍN Luka nad Jihlavou	DUIS	Investor: Městys Luka nad Jihlavou	Zak.číslo: 1313	A.K.:	Listů: 141
Kontroloval: Ing.Vach			Obsah: Rozváděče RM1	Změna/Datum:	V.č.: D.2.2-2	List: 111
Datum : 10/2024				Měřítko: N		

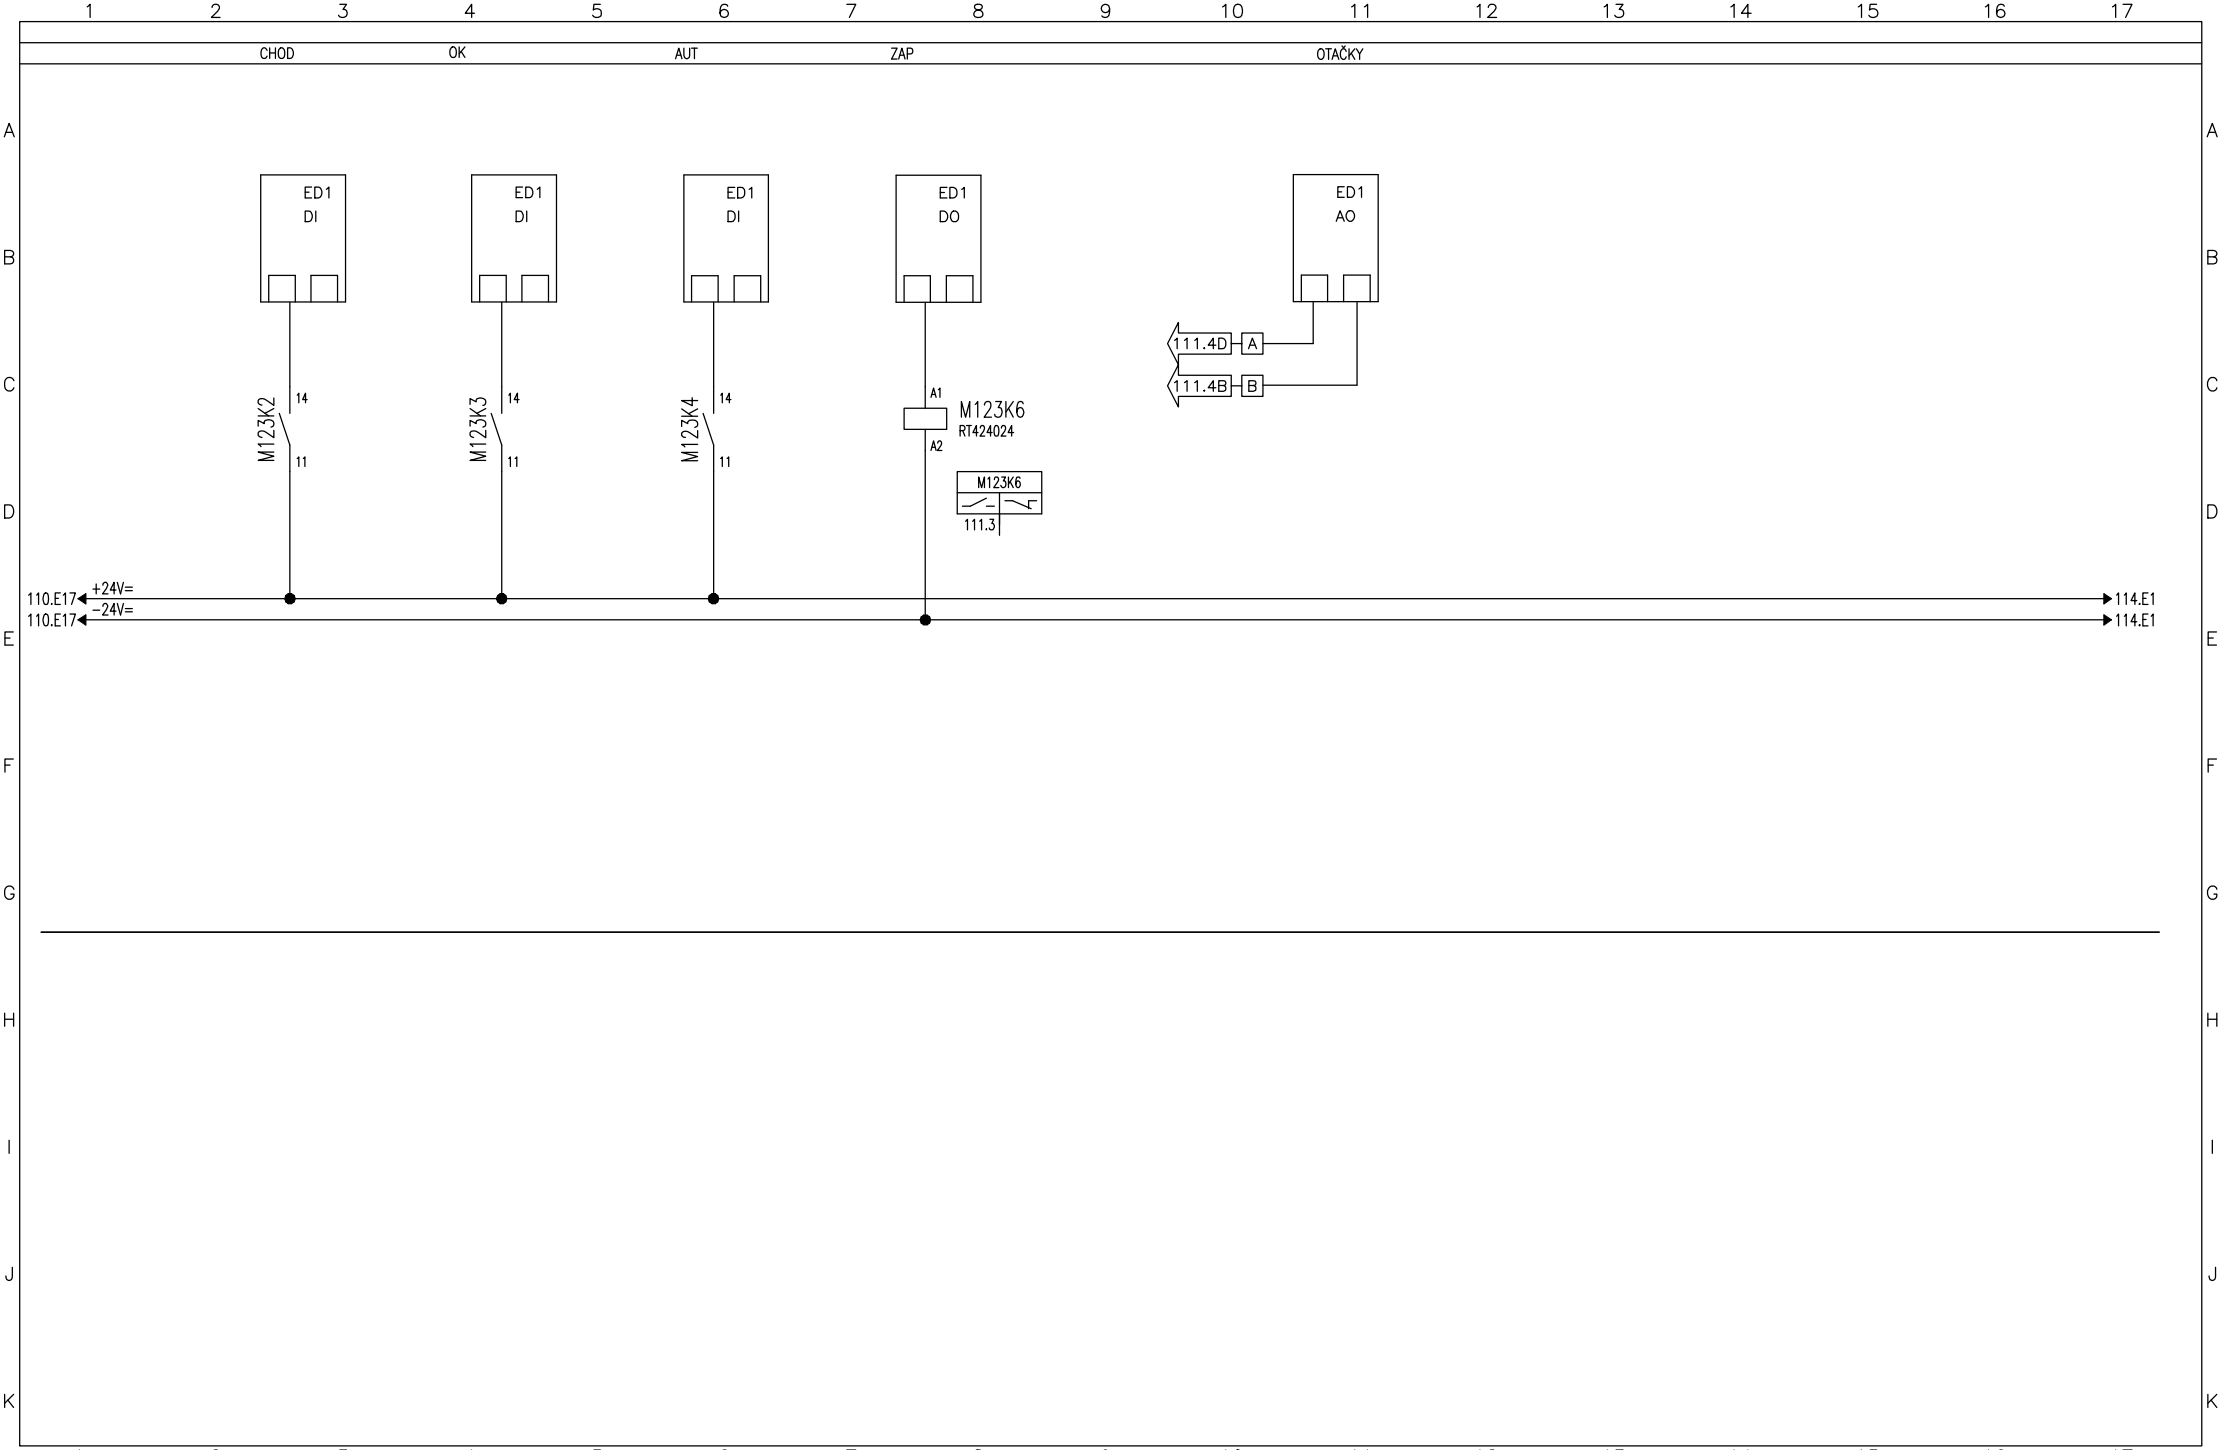

Vypracoval: Čáslavková	AKCE: LUKA NAD JIHLAVOU, ROZŠÍŘENÍ ČOV A ODKANALIZOVÁNÍ MÍSTNÍ ČÁSTI OTÍN Luka nad Jihlavou	DUIS	Investor: Městys Luka nad Jihlavou	Zak.číslo: 1313	A.K.:	Listů: 141
Kontroloval: Ing.Vach			Obsah: Rozváděče RM1	Změna/Datum:	V.č.: D.2.2−2	List: 112
Datum : 10/2024				Měřítko: N		

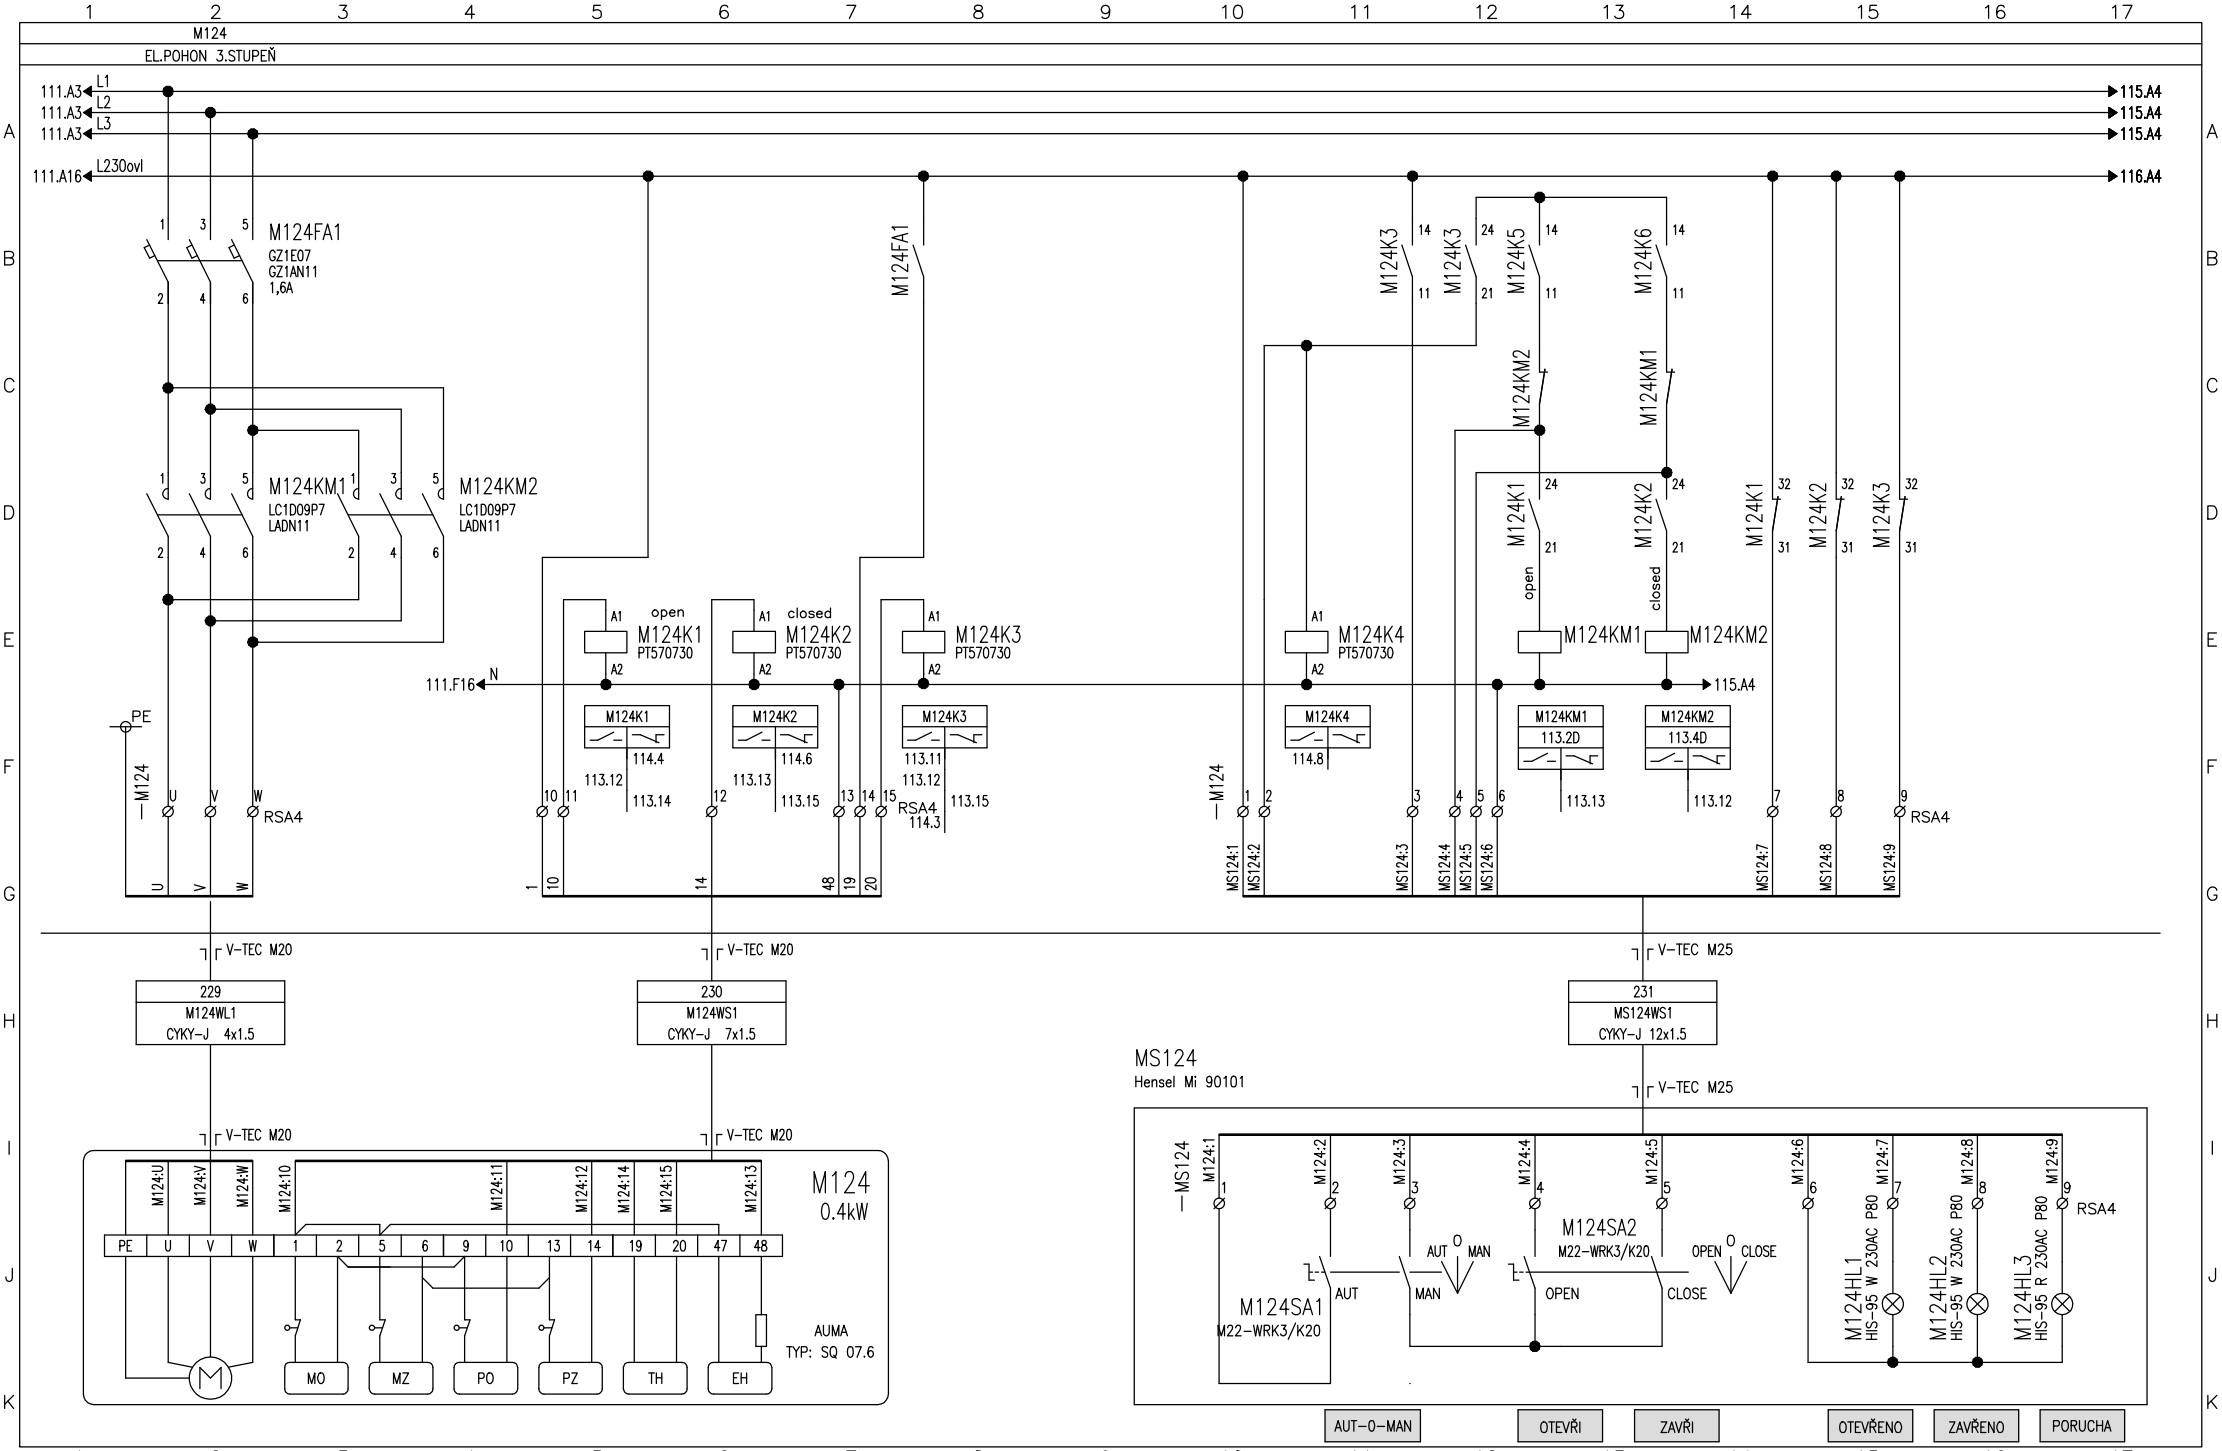

Vypracoval: Čáslavková	AKCE: LUKA NAD JIHLAVOU, ROZŠÍŘENÍ ČOV A ODKANALIZOVÁNÍ MÍSTNÍ ČÁSTI OTÍN Luka nad Jihlavou	DUIS	Investor: Městys Luka nad Jihlavou	Zak.číslo: 1313	A.K.:	Listů: 141
Kontroloval: Ing.Vach			Obsah: Rozváděče RM1	Změna/Datum:	V.č.: D.2.2-2	List: 113
Datum : 10/2024				Měřítko: N		

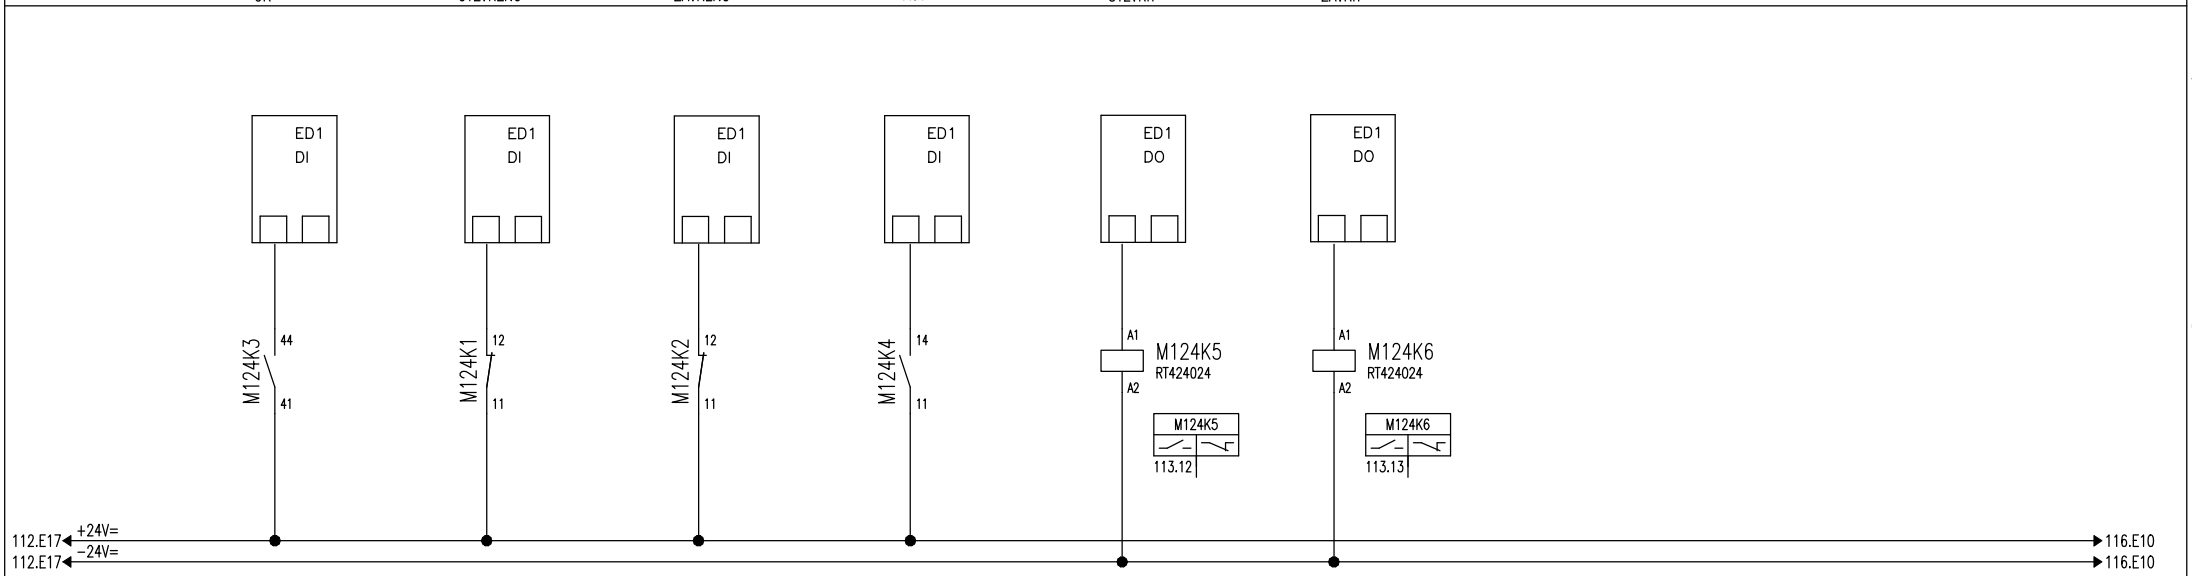

Vypracoval: Čáslavková	AKCE: LUKA NAD JIHLAVOU, ROZŠÍŘENÍ ČOV A ODKANALIZOVÁNÍ MÍSTNÍ ČÁSTI OTÍN Luka nad Jihlavou	DUIS	Investor: Městys Luka nad Jihlavou	Zak.číslo: 1313	A.K.:	Listů: 141
Kontroloval: Ing.Vach			Obsah: Rozváděče RM1	Změna/Datum:	V.č.: D.2.2−2	List: 114
Datum : 10/2024				Měřítko: N		

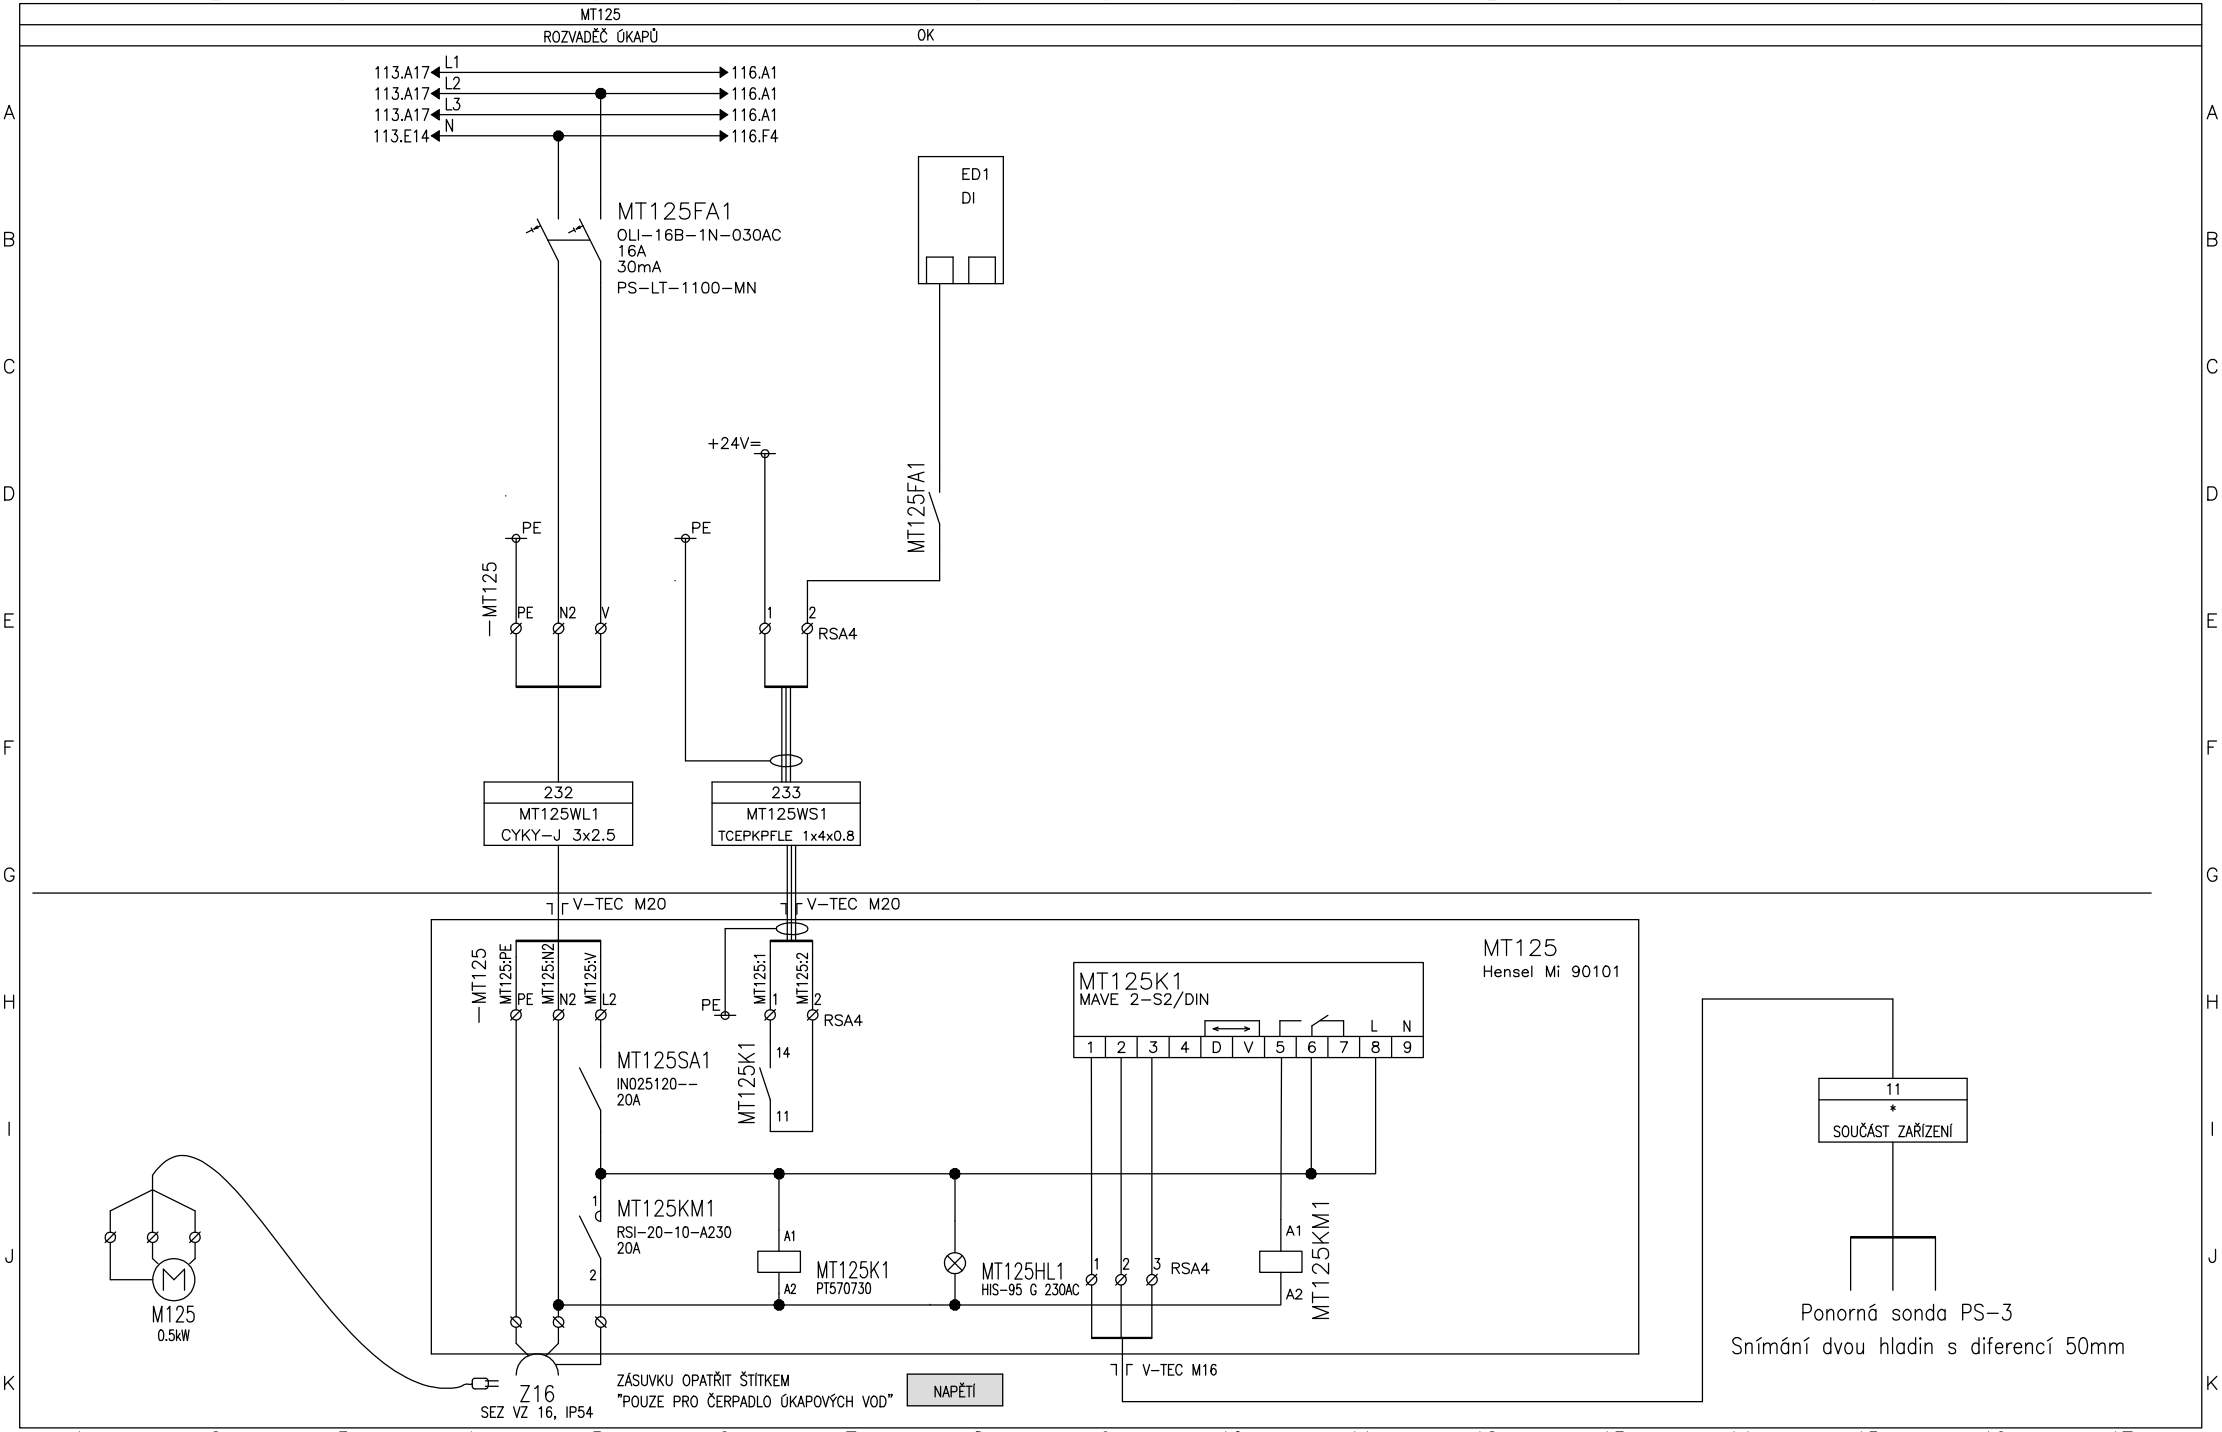

Vypracoval: Čáslavková	AKCE: LUKA NAD JIHLAVOU, ROZŠÍŘENÍ ČOV A ODKANALIZOVÁNÍ MÍSTNÍ ČÁSTI OTÍN Luka nad Jihlavou	DUIS	Investor: Městys Luka nad Jihlavou	Zak.číslo: 1313	A.K.:	Listů: 141
Kontroloval: Ing.Vach			Obsah: Rozváděče RM1	Změna/Datum:	V.č.: D.2.2-2	List: 115
Datum : 10/2024				Měřítko: N		

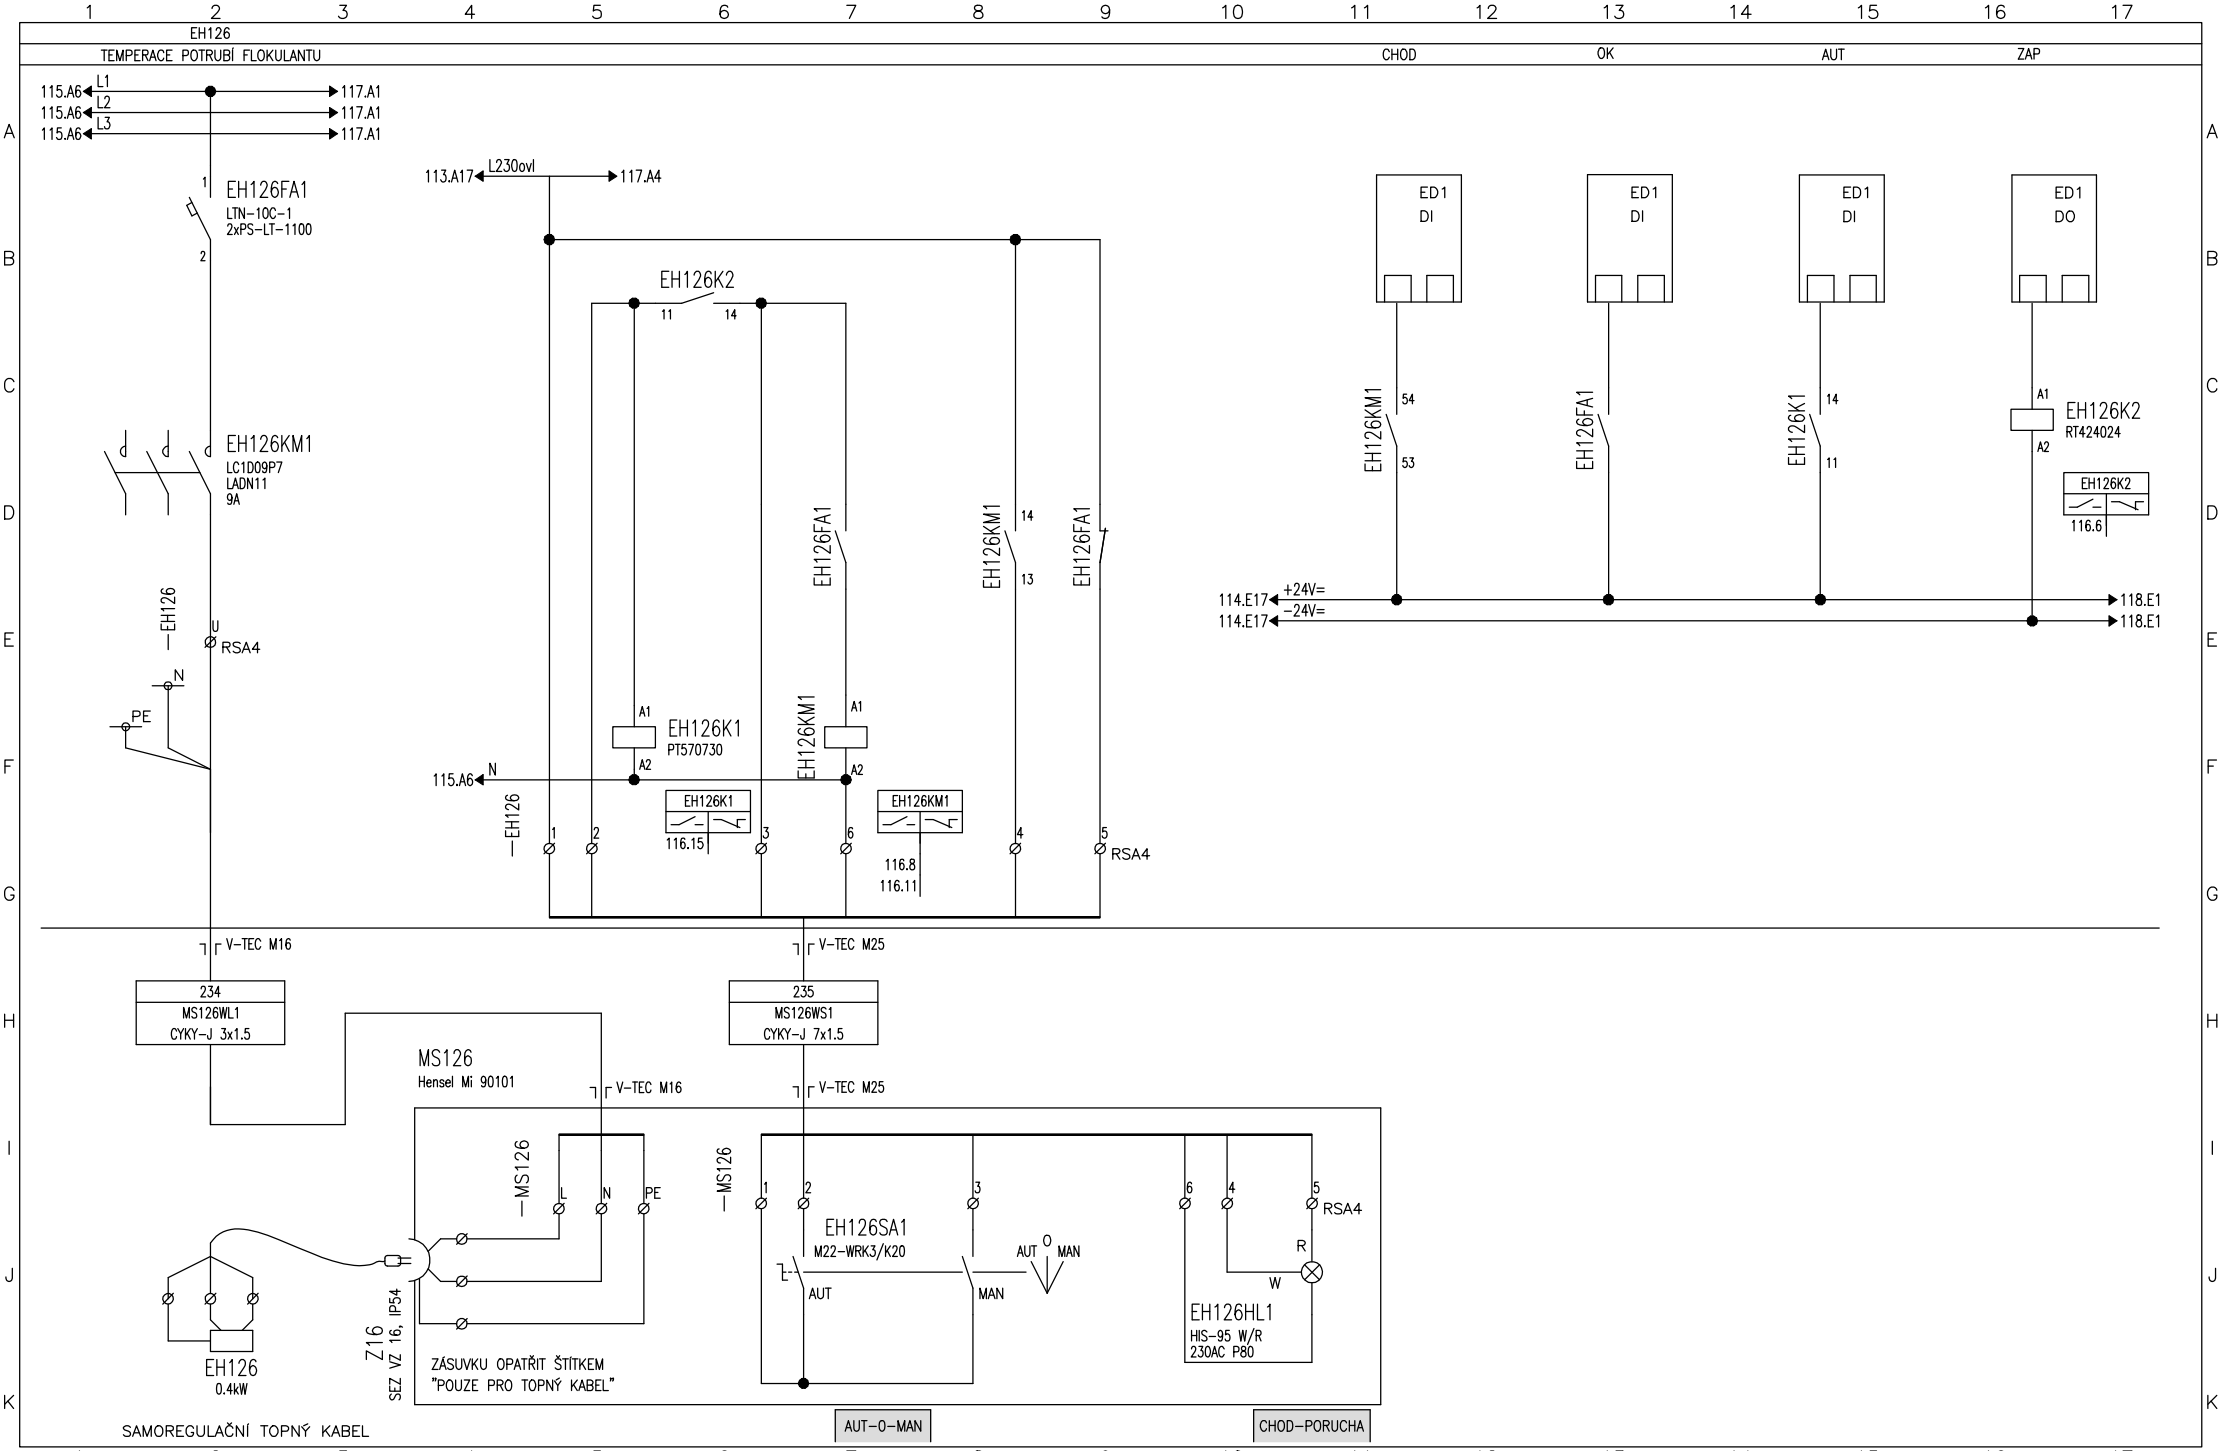

Vypracoval: Čáslavková	AKCE: LUKA NAD JIHLAVOU, ROZŠÍŘENÍ ČOV A ODKANALIZOVÁNÍ MÍSTNÍ ČÁSTI OTÍN Luka nad Jihlavou	DUIS	Investor: Městys Luka nad Jihlavou	Zak.číslo: 1313	A.K.:	Listů: 141
Kontroloval: Ing.Vach			Obsah: Rozváděče RM1	Změna/Datum:	V.č.: D.2.2-2	List: 116
Datum : 10/2024				Měřítko: N		

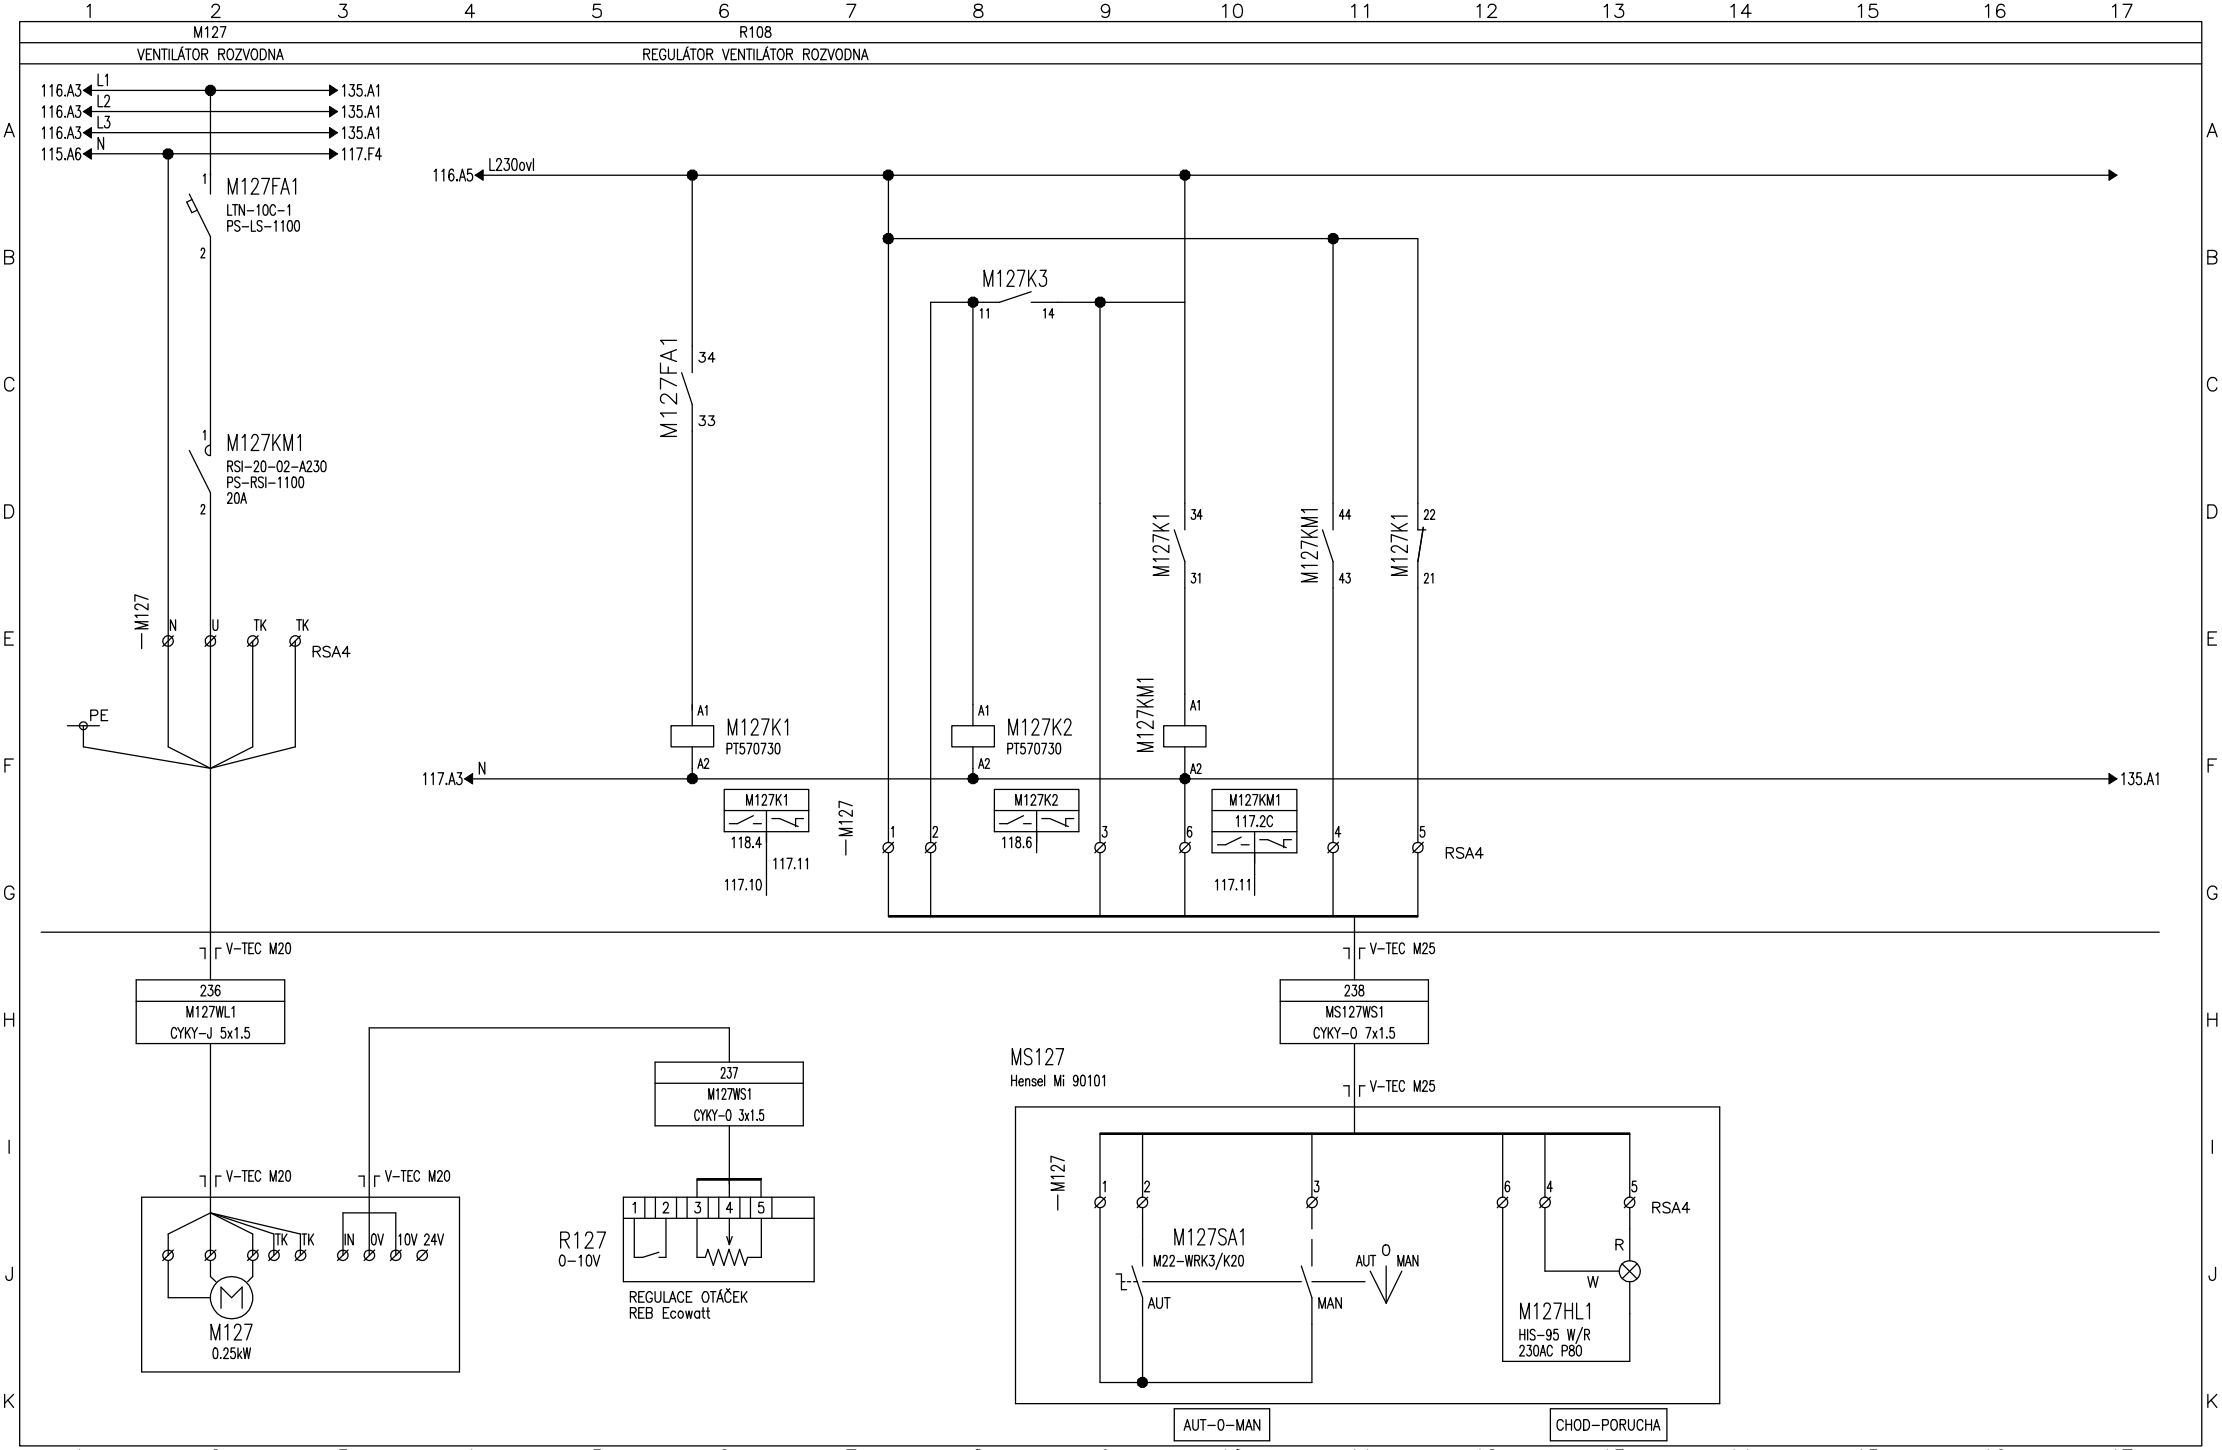

Vypracoval: Čáslavková	AKCE: LUKA NAD JIHLAVOU, ROZŠÍŘENÍ ČOV A ODKANALIZOVÁNÍ MÍSTNÍ ČÁSTI OTÍN Luka nad Jihlavou	DUIS	Investor: Městys Luka nad Jihlavou	Zak.číslo: 1313	A.K.:	Listů: 141
Kontroloval: Ing.Vach			Obsah: Rozváděče RM1	Změna/Datum:	V.č.: D.2.2-2	List: 117
Datum : 10/2024				Měřítko: N		

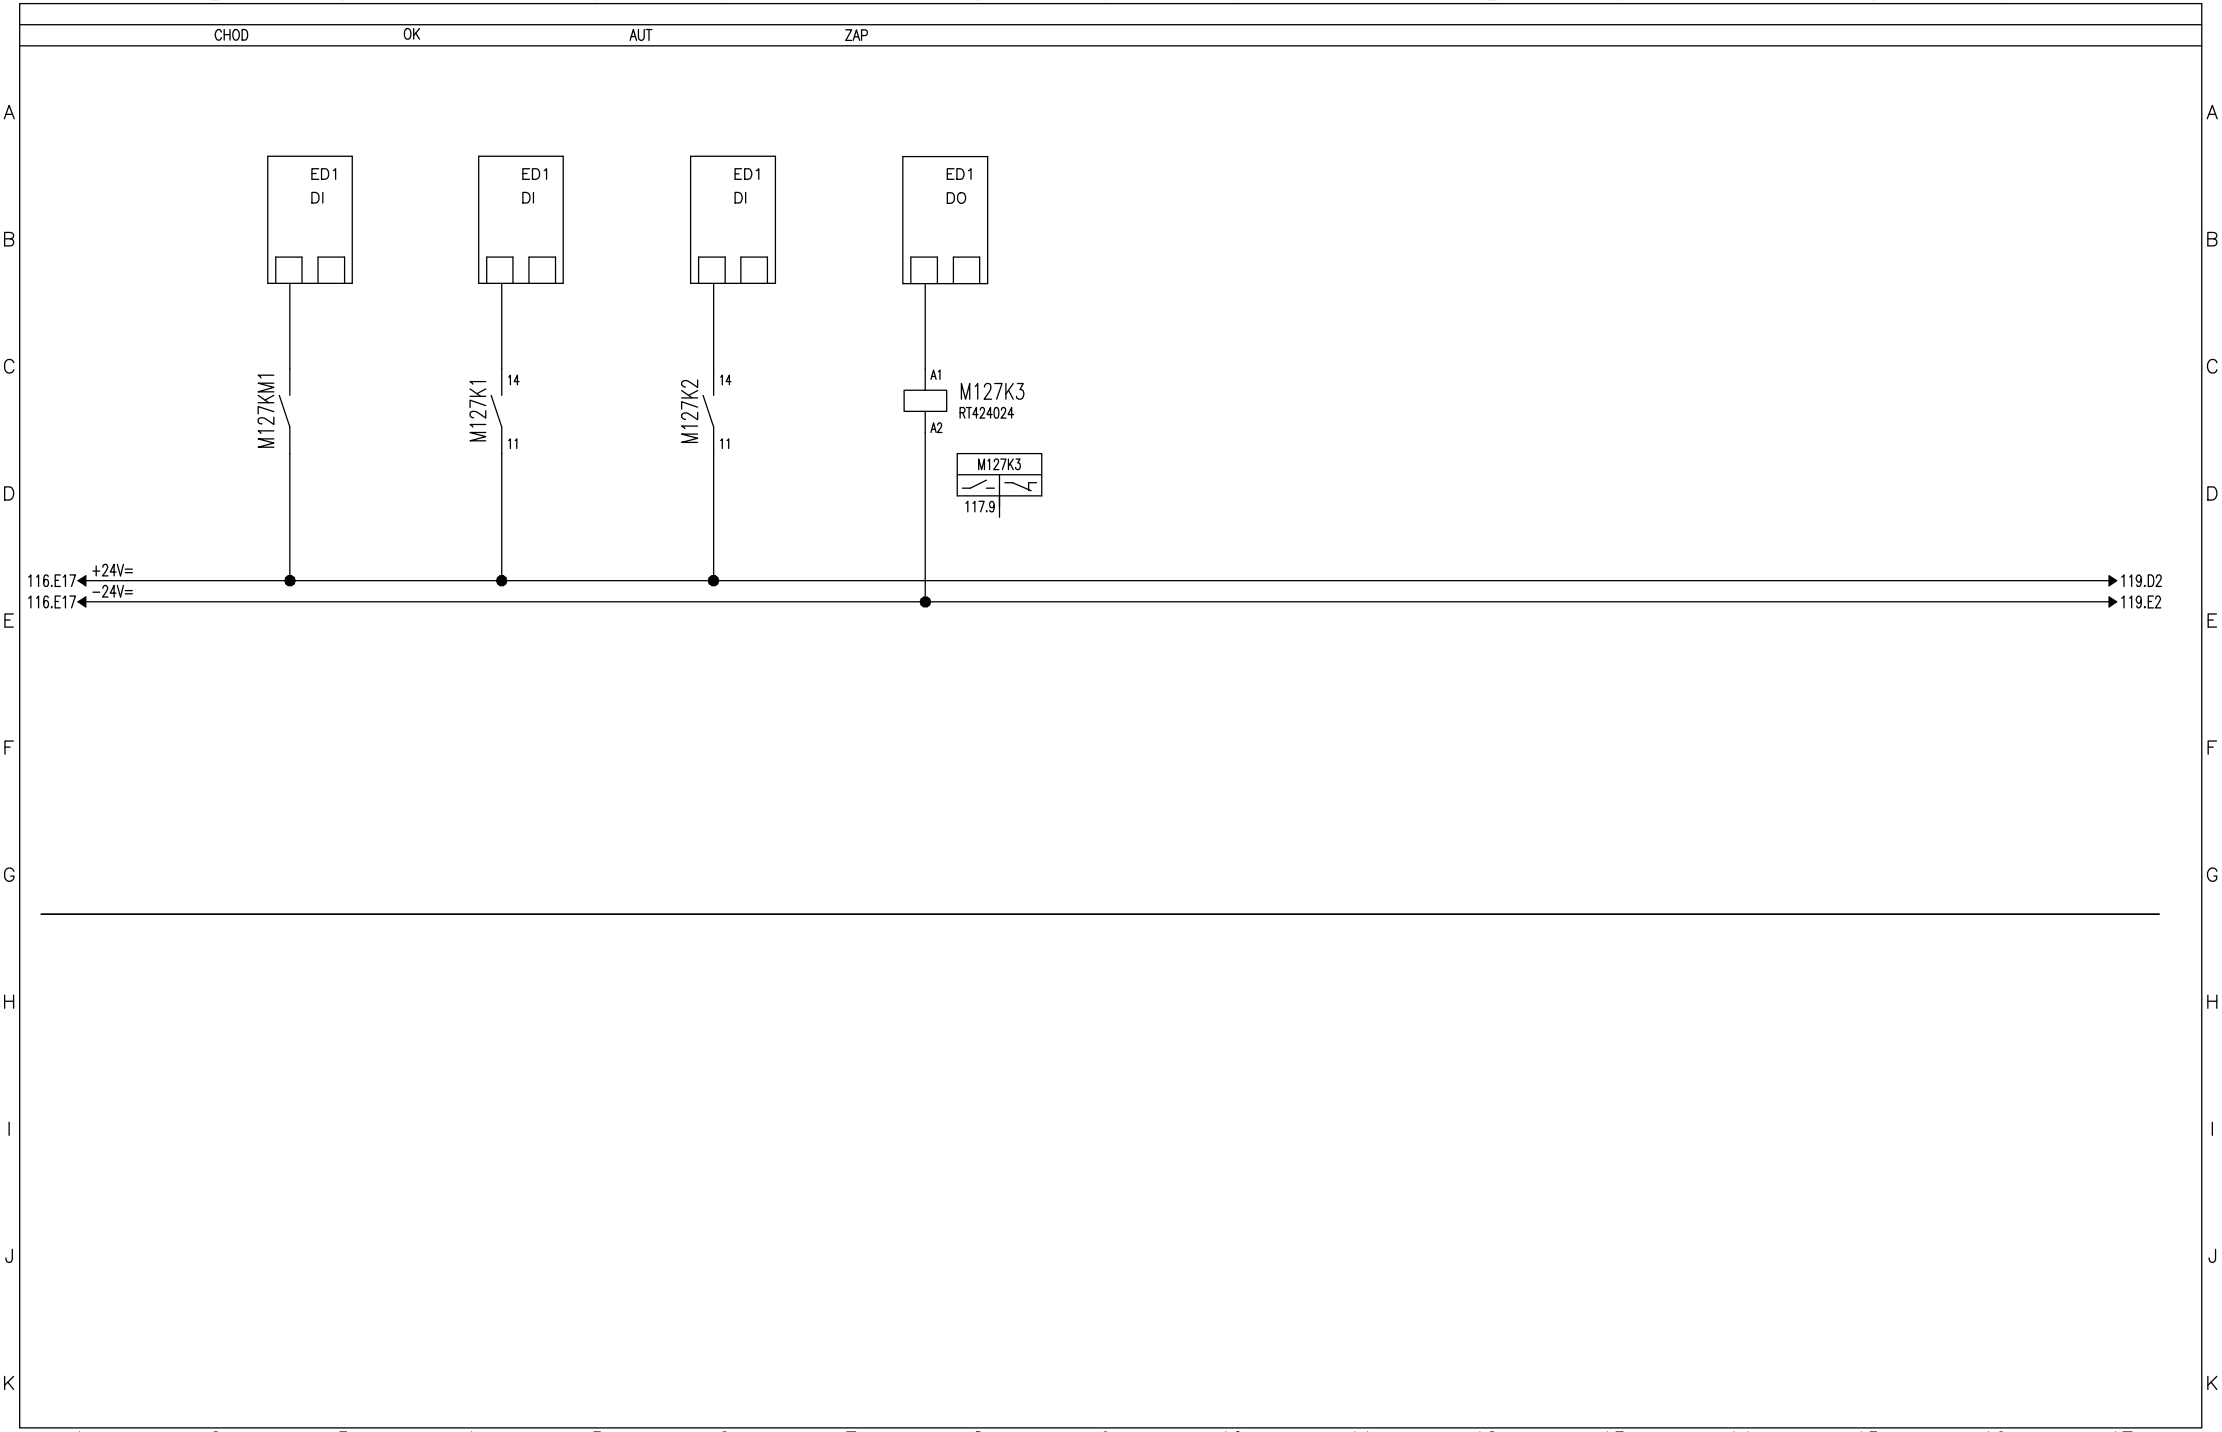

Vypracoval: Čáslavková	AKCE: LUKA NAD JIHLAVOU, ROZŠÍŘENÍ ČOV A ODKANALIZOVÁNÍ MÍSTNÍ ČÁSTI OTÍN Luka nad Jihlavou	DUIS	Investor: Městys Luka nad Jihlavou	Zak.číslo: 1313	A.K.:	Listů: 141
Kontroloval: Ing.Vach			Obsah: Rozváděče RM1	Změna/Datum:	V.č.: D.2.2−2	List: 118
Datum : 10/2024				Měřítko: N		

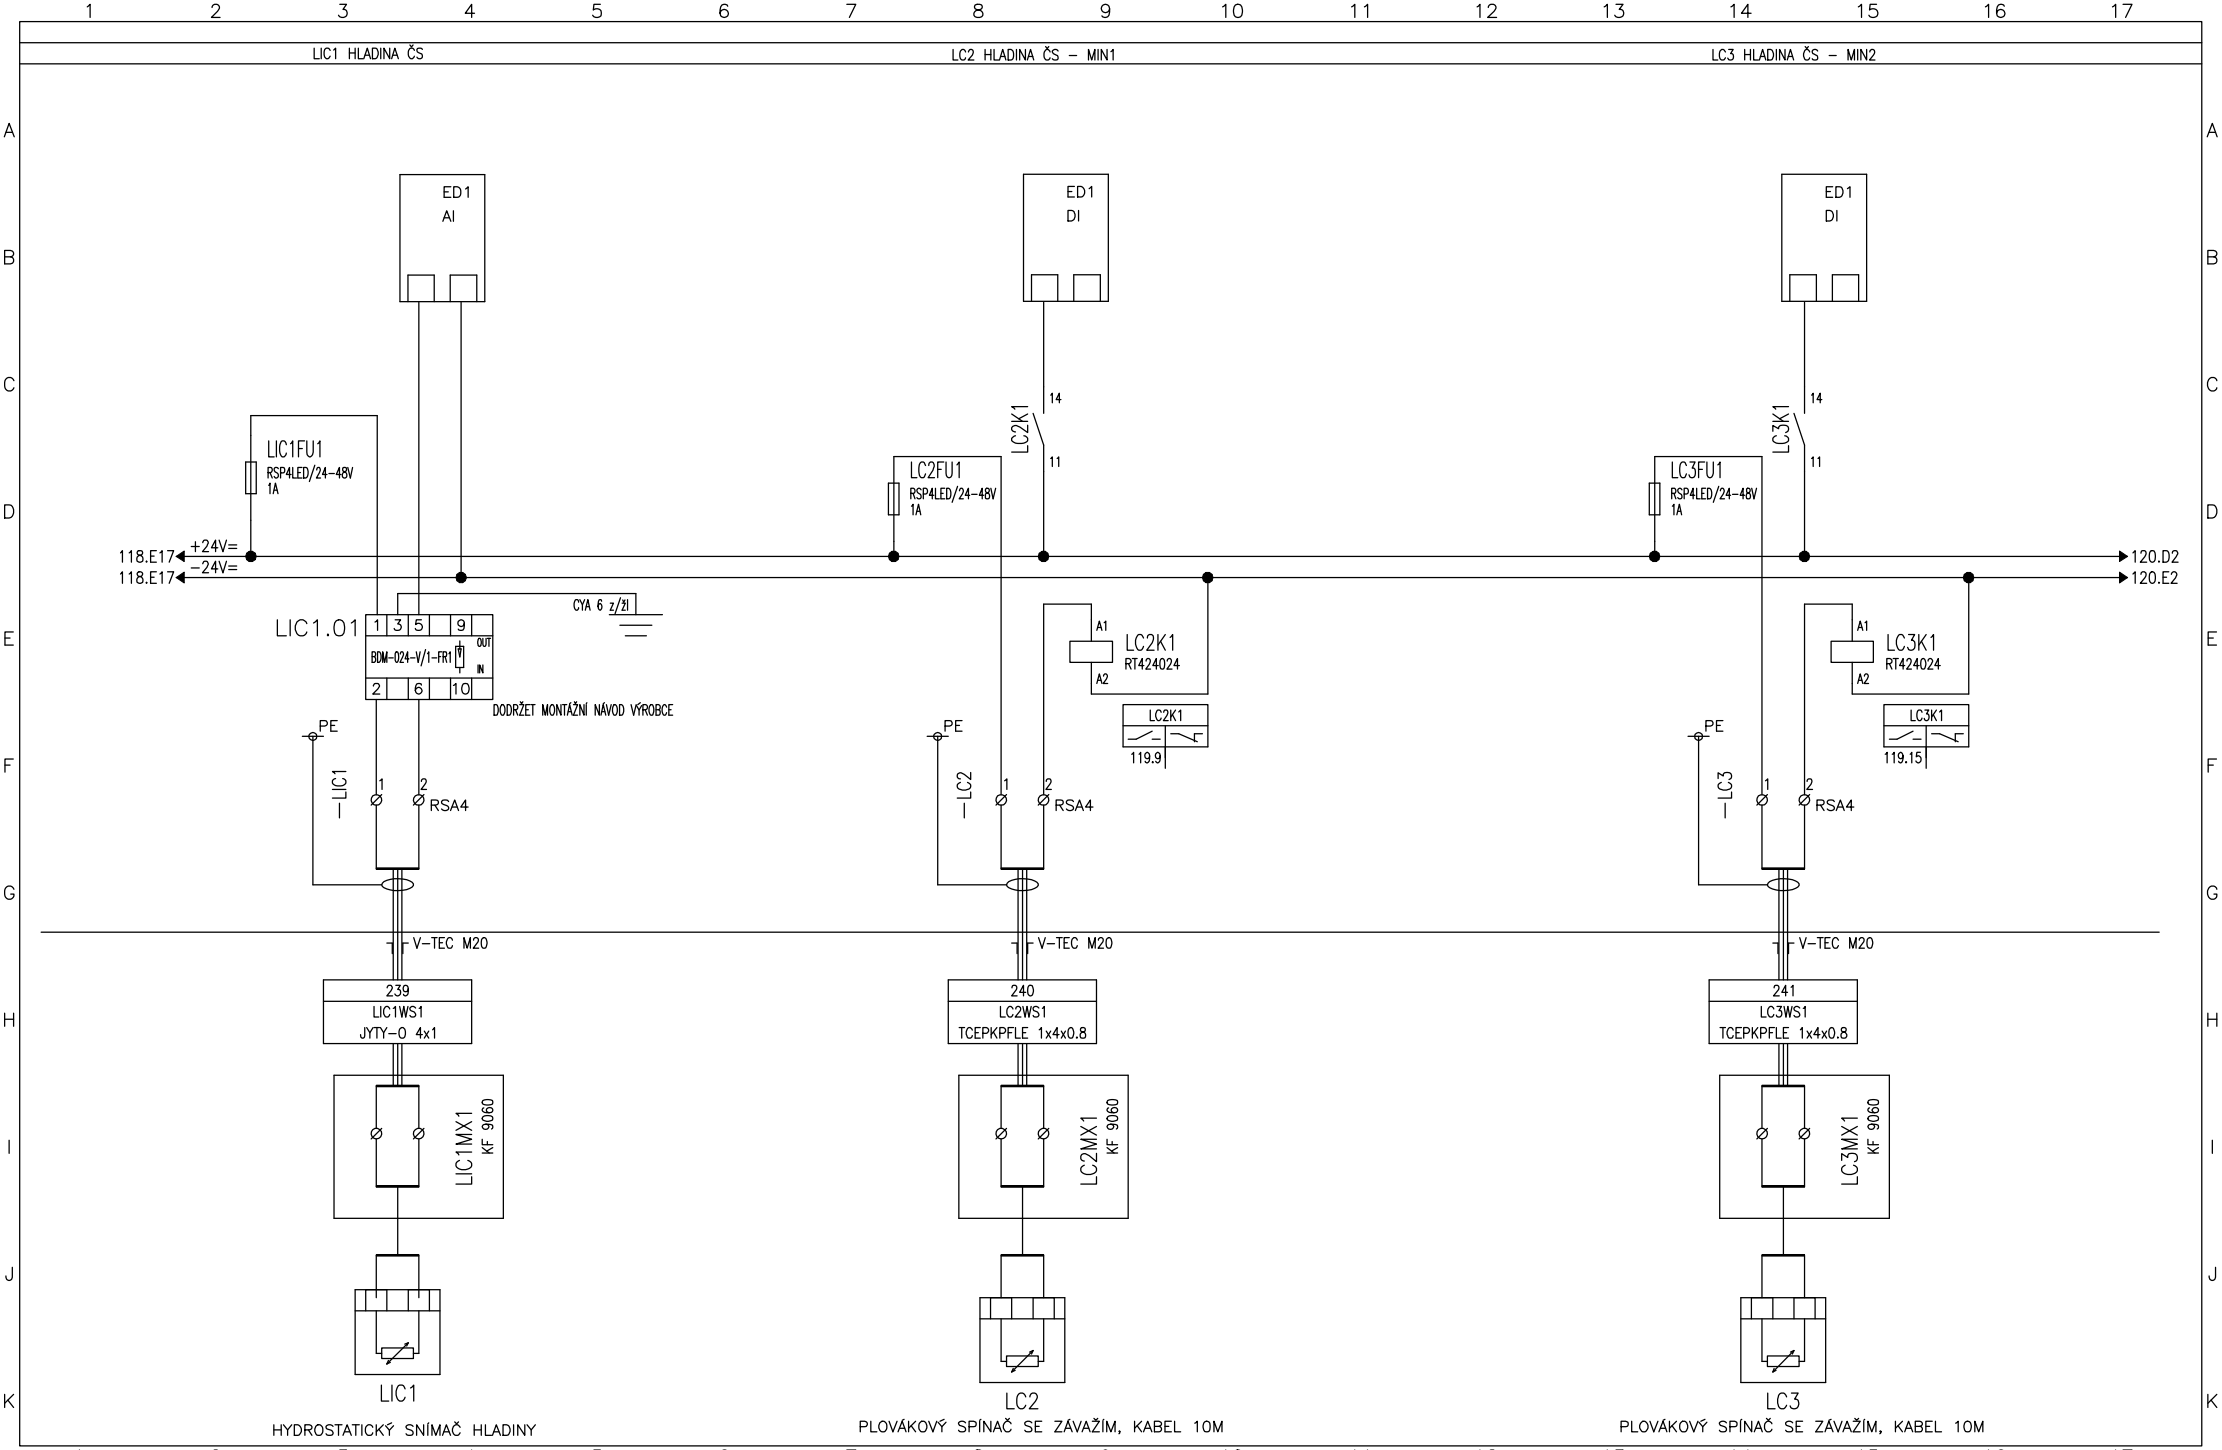

Vypracoval: Čáslavková	AKCE: LUKA NAD JIHLAVOU, ROZŠÍŘENÍ ČOV A ODKANALIZOVÁNÍ MÍSTNÍ ČÁSTI OTÍN Luka nad Jihlavou	DUIS	Investor: Městys Luka nad Jihlavou	Zak.číslo: 1313	A.K.:	Listů: 141
Kontroloval: Ing.Vach			Obsah: Rozváděče RM1	Změna/Datum:	V.č.: D.2.2–2	List: 119
Datum : 10/2024				Měřítko: N		

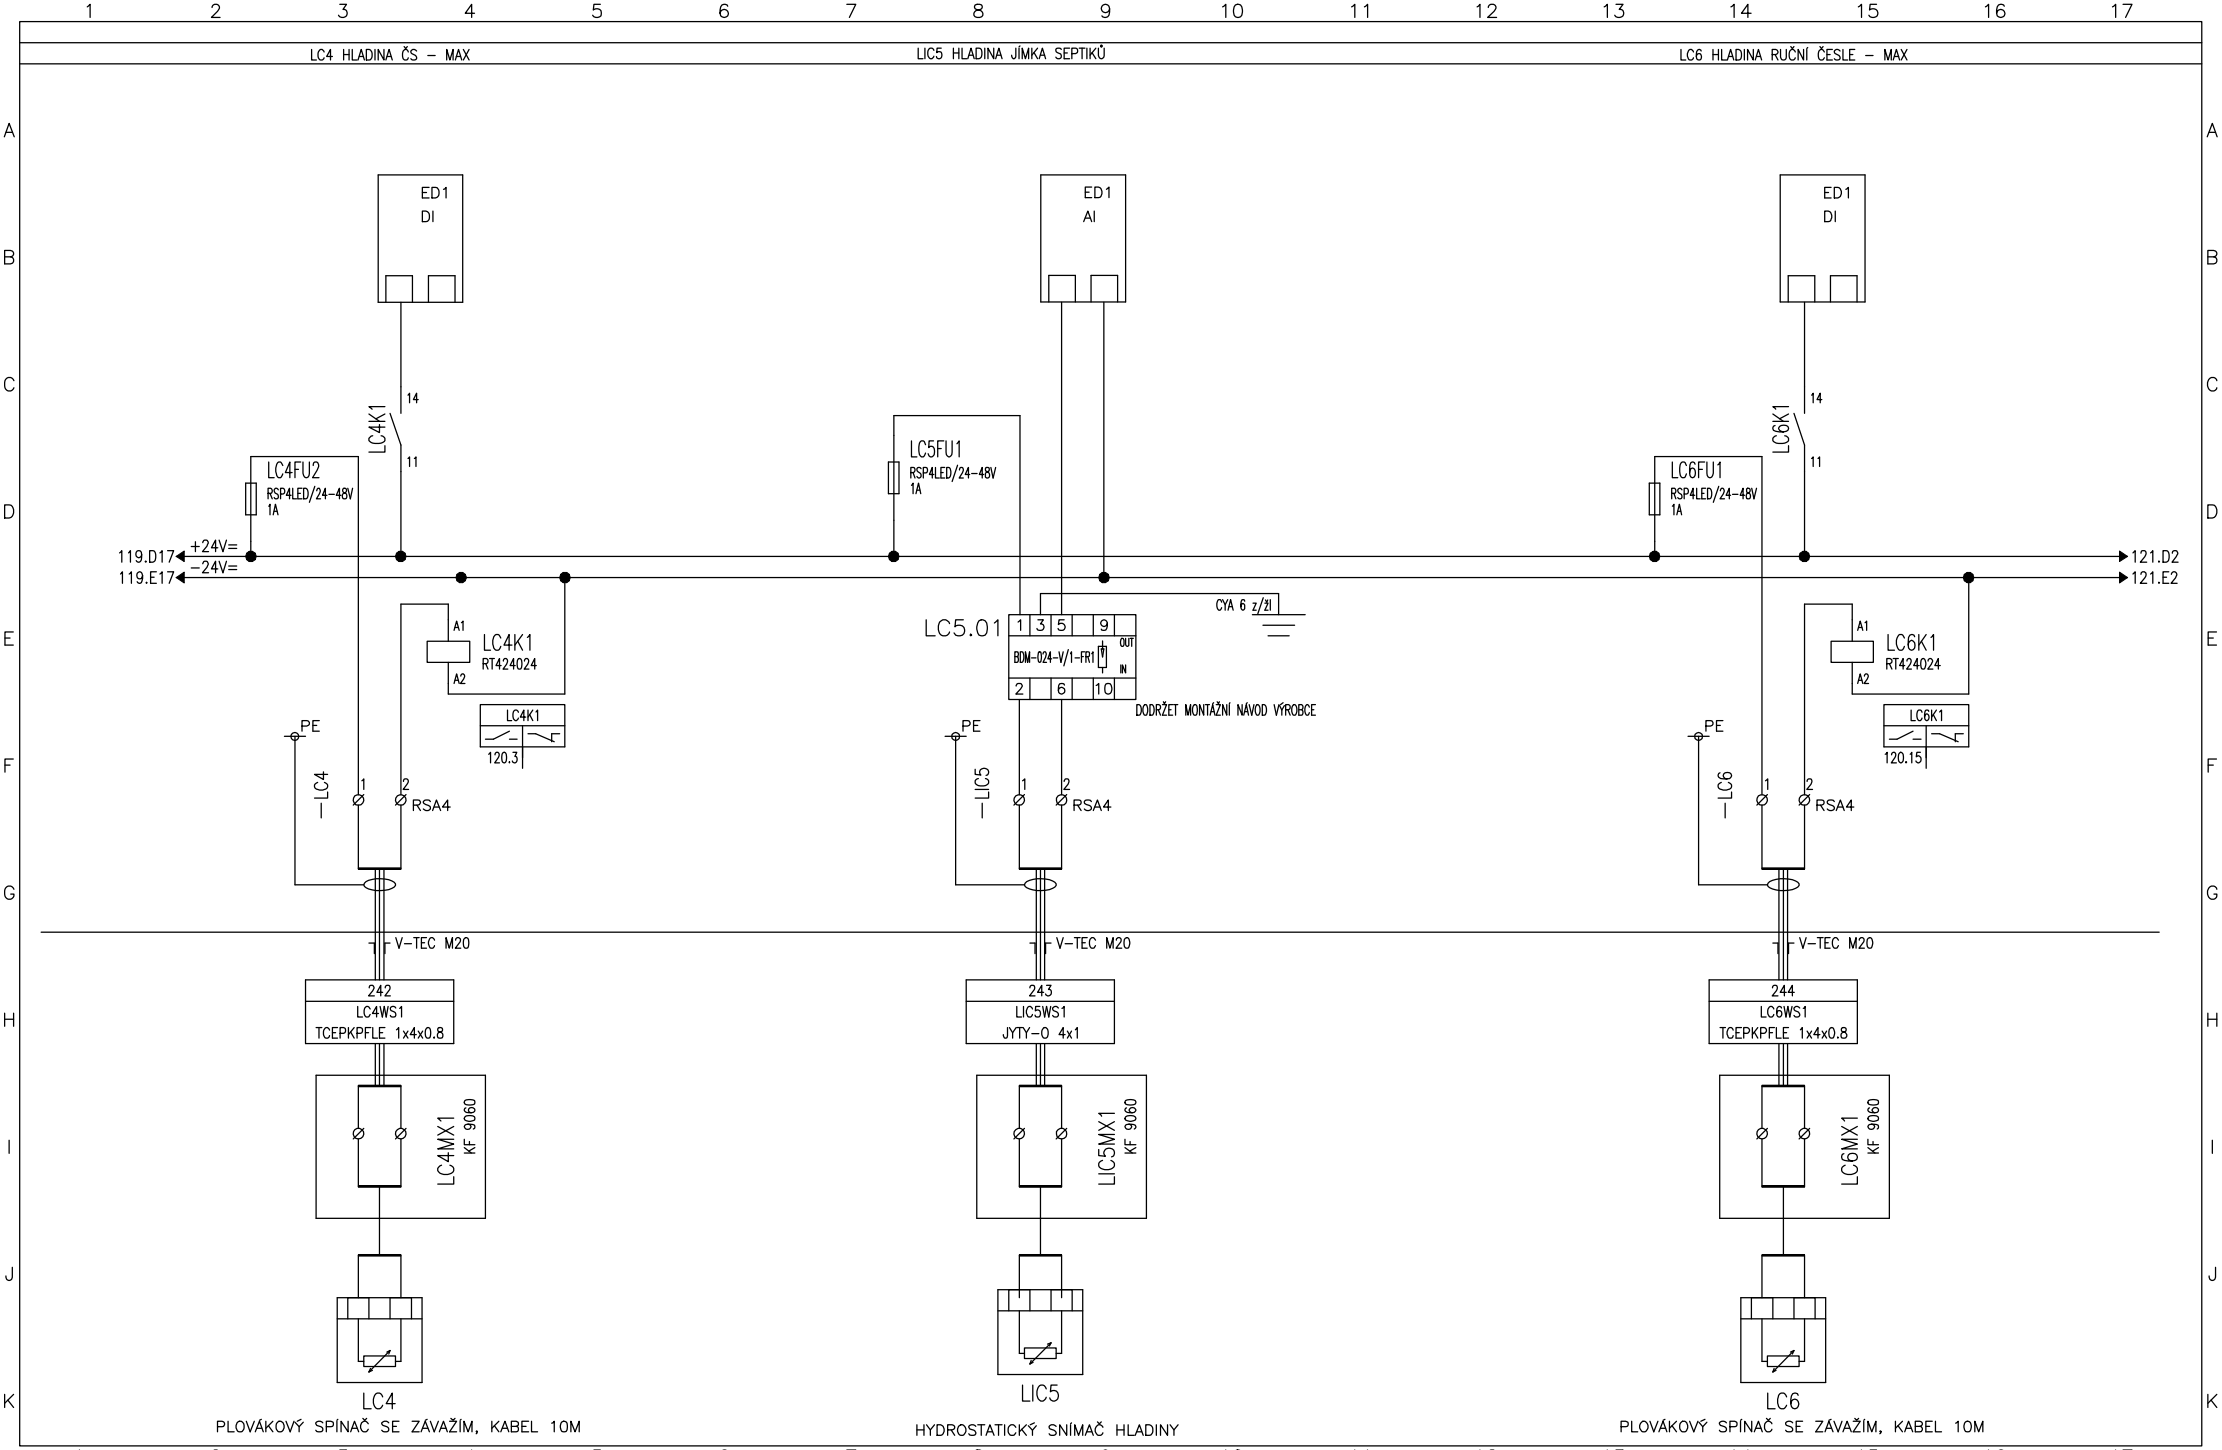

Vypracoval: Čáslavková	AKCE: LUKA NAD JIHLAVOU, ROZŠÍŘENÍ ČOV A ODKANALIZOVÁNÍ MÍSTNÍ ČÁSTI OTÍN Luka nad Jihlavou	DUIS	Investor: Městys Luka nad Jihlavou	Zak.číslo: 1313	A.K.:	Listů: 141
Kontroloval: Ing.Vach			Obsah: Rozváděče RM1	Změna/Datum:	V.č.: D.2.2–2	List: 120
Datum : 10/2024				Měřítko: N		

LC7 HLADINA ČESLE – MAX

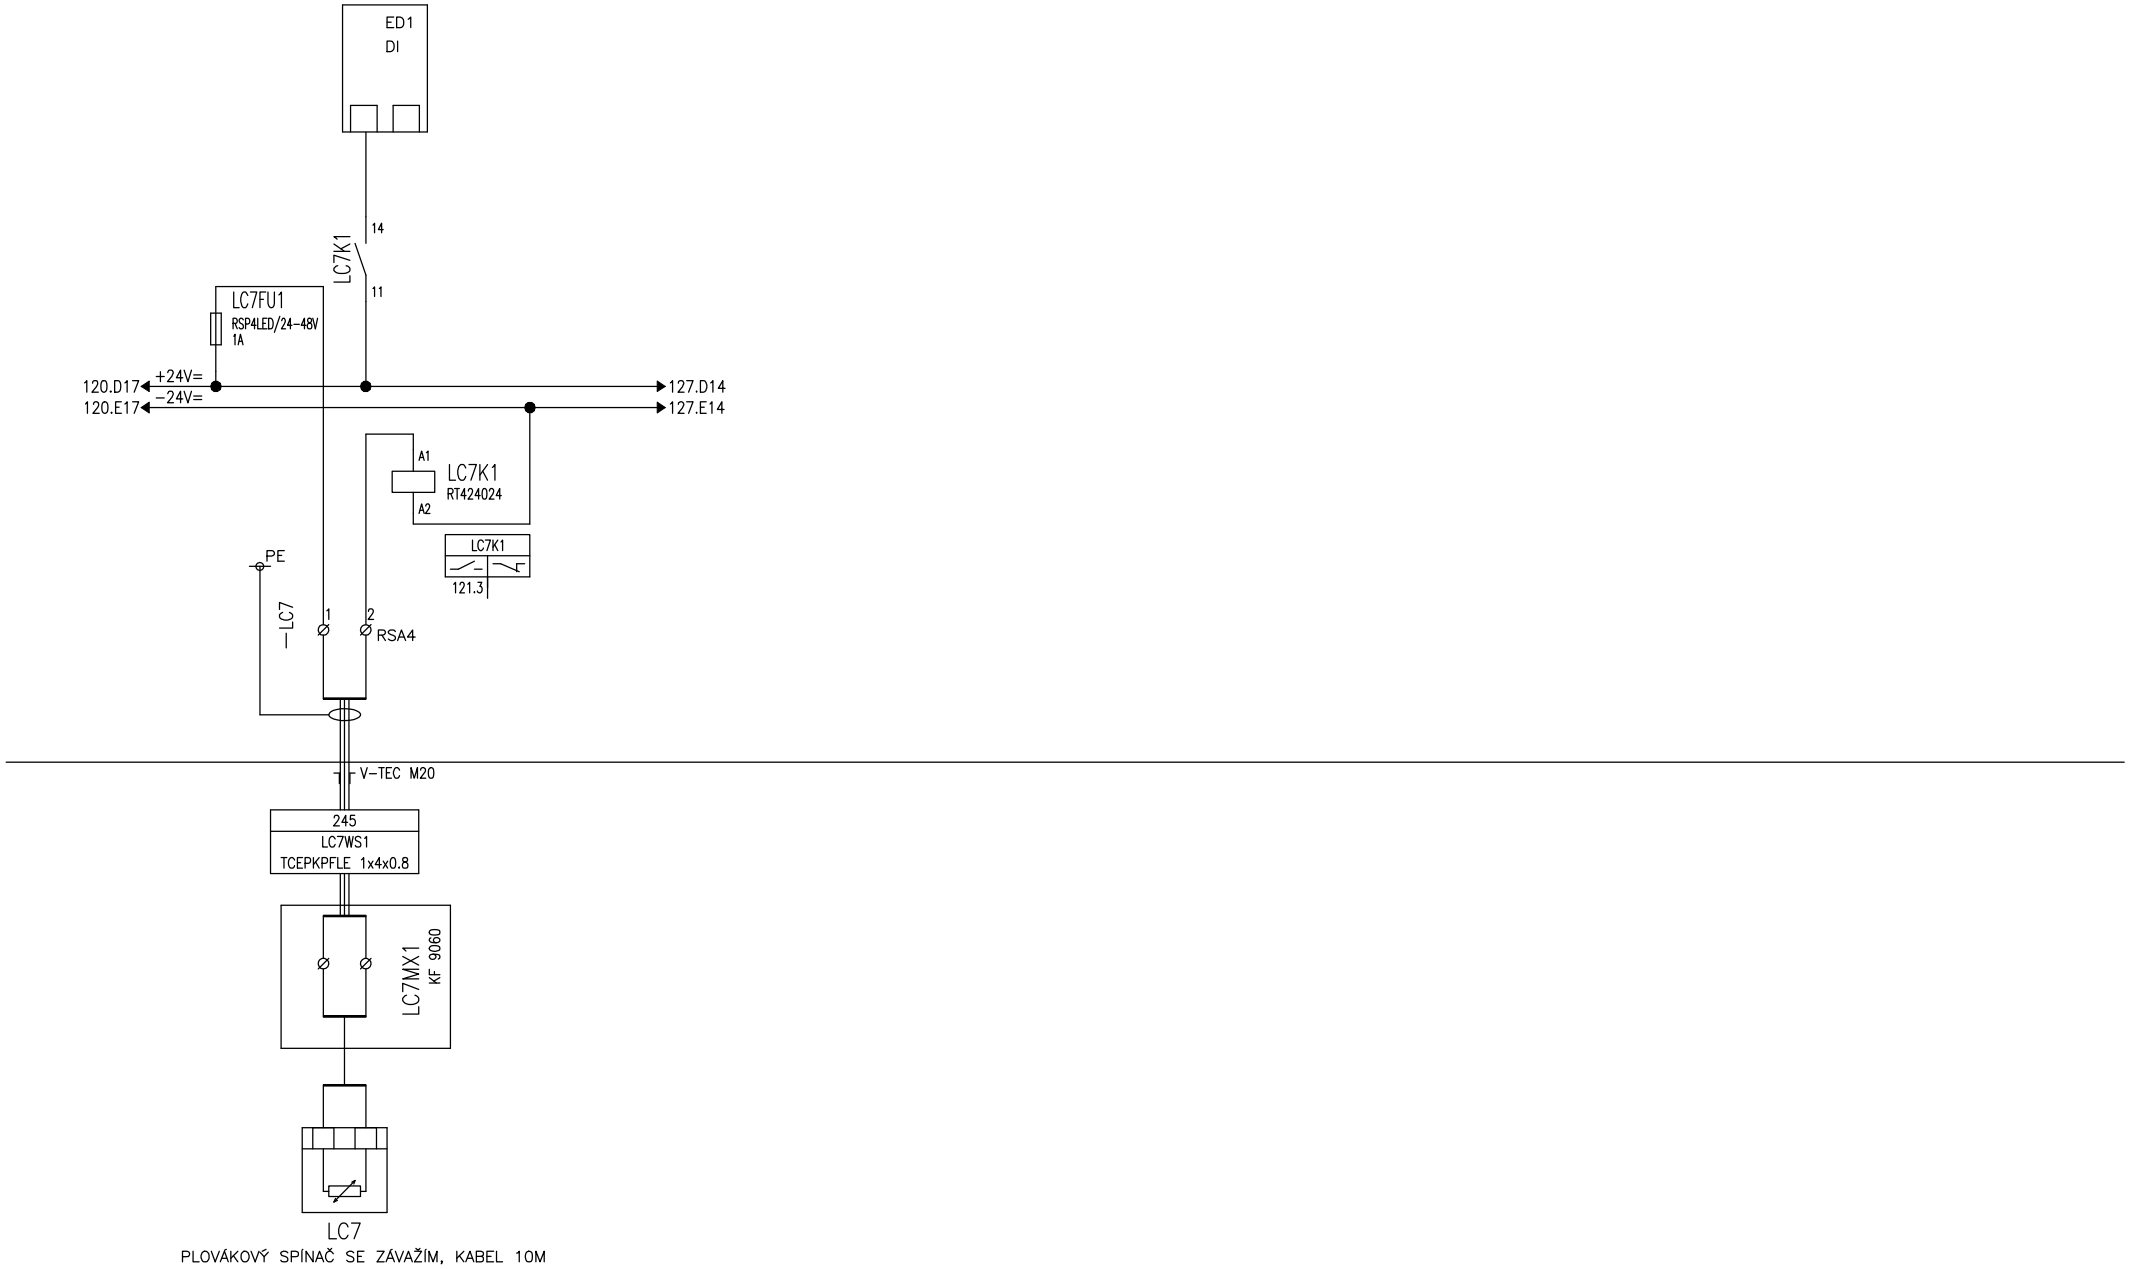

Vypracoval: Čáslavková	AKCE: LUKA NAD JIHLAVOU, ROZŠÍŘENÍ ČOV A ODKANALIZOVÁNÍ MÍSTNÍ ČÁSTI OTÍN Luka nad Jihlavou	DUIS	Investor: Městys Luka nad Jihlavou	Zak.číslo: 1313	A.K.:	Listů: 141
Kontroloval: Ing.Vach			Obsah: Rozváděče RM1	Změna/Datum:	V.č.: D.2.2–2	List: 121
Datum : 10/2024				Měřítko: N		

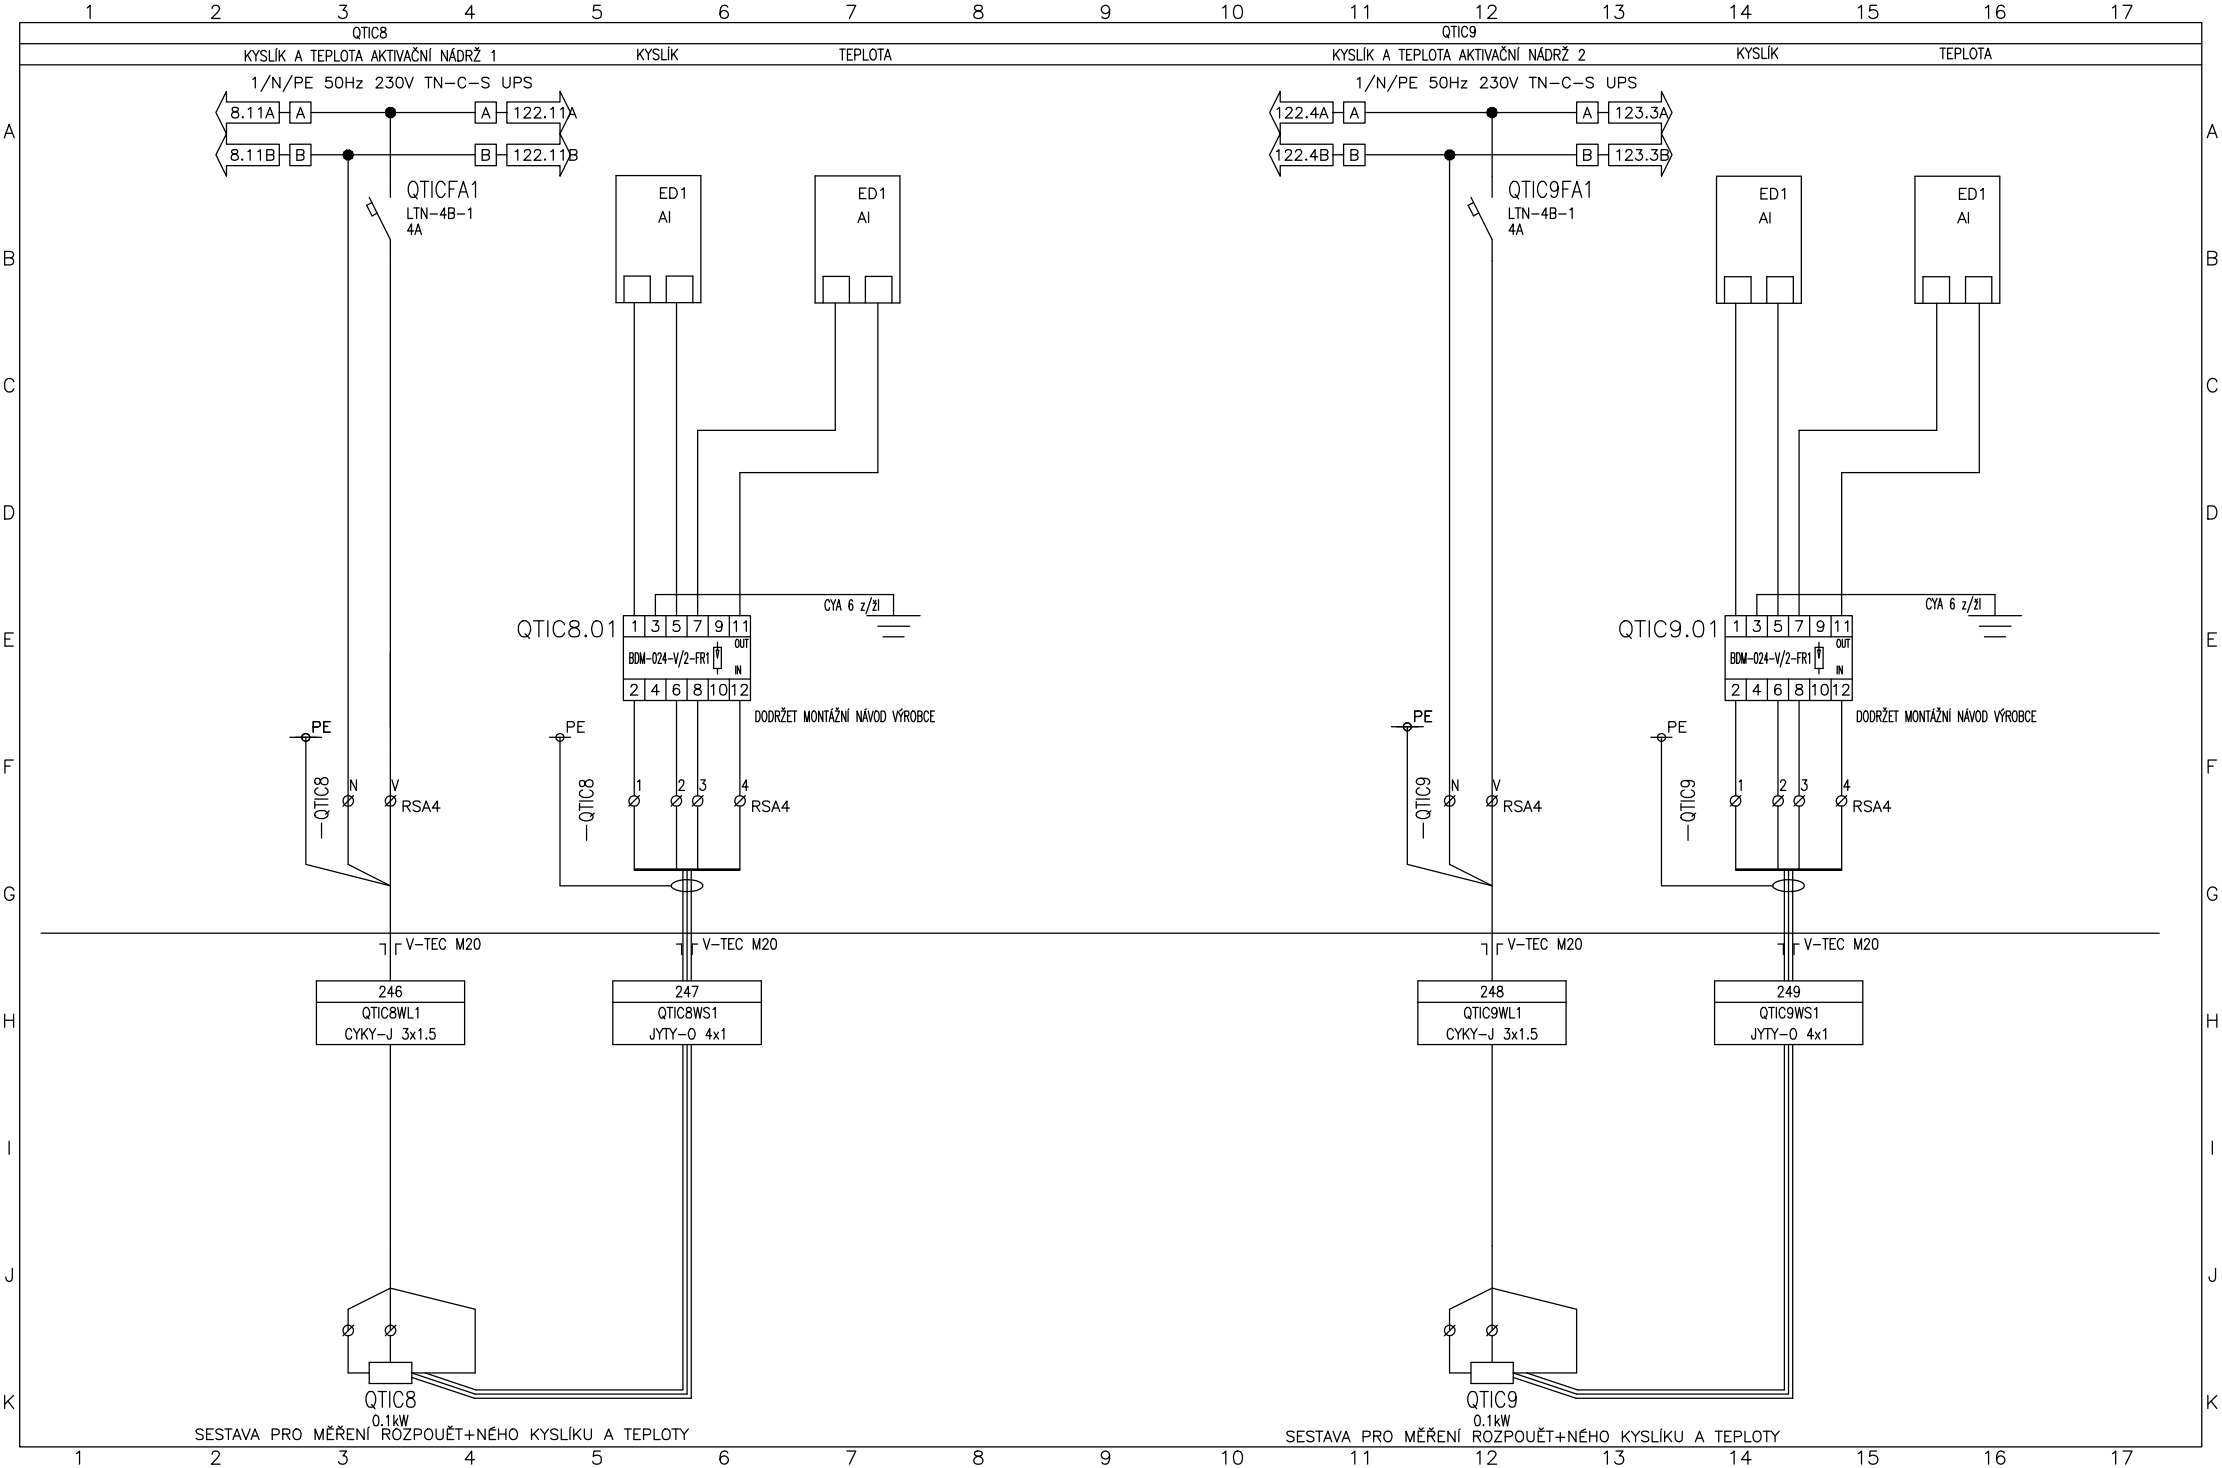

Vypracoval: Čáslavková	AKCE: LUKA NAD JIHLAVOU, ROZŠÍŘENÍ ČOV A ODKANALIZOVÁNÍ MÍSTNÍ ČÁSTI OTÍN Luka nad Jihlavou	DUIS	Investor: Městys Luka nad Jihlavou	Zak.číslo: 1313	A.K.:	Listů: 141
Kontroloval: Ing.Vach			Obsah: Rozváděče RM1	Změna/Datum:	V.č.: D.2.2-2	List: 122
Datum : 10/2024				Měřítko: N		

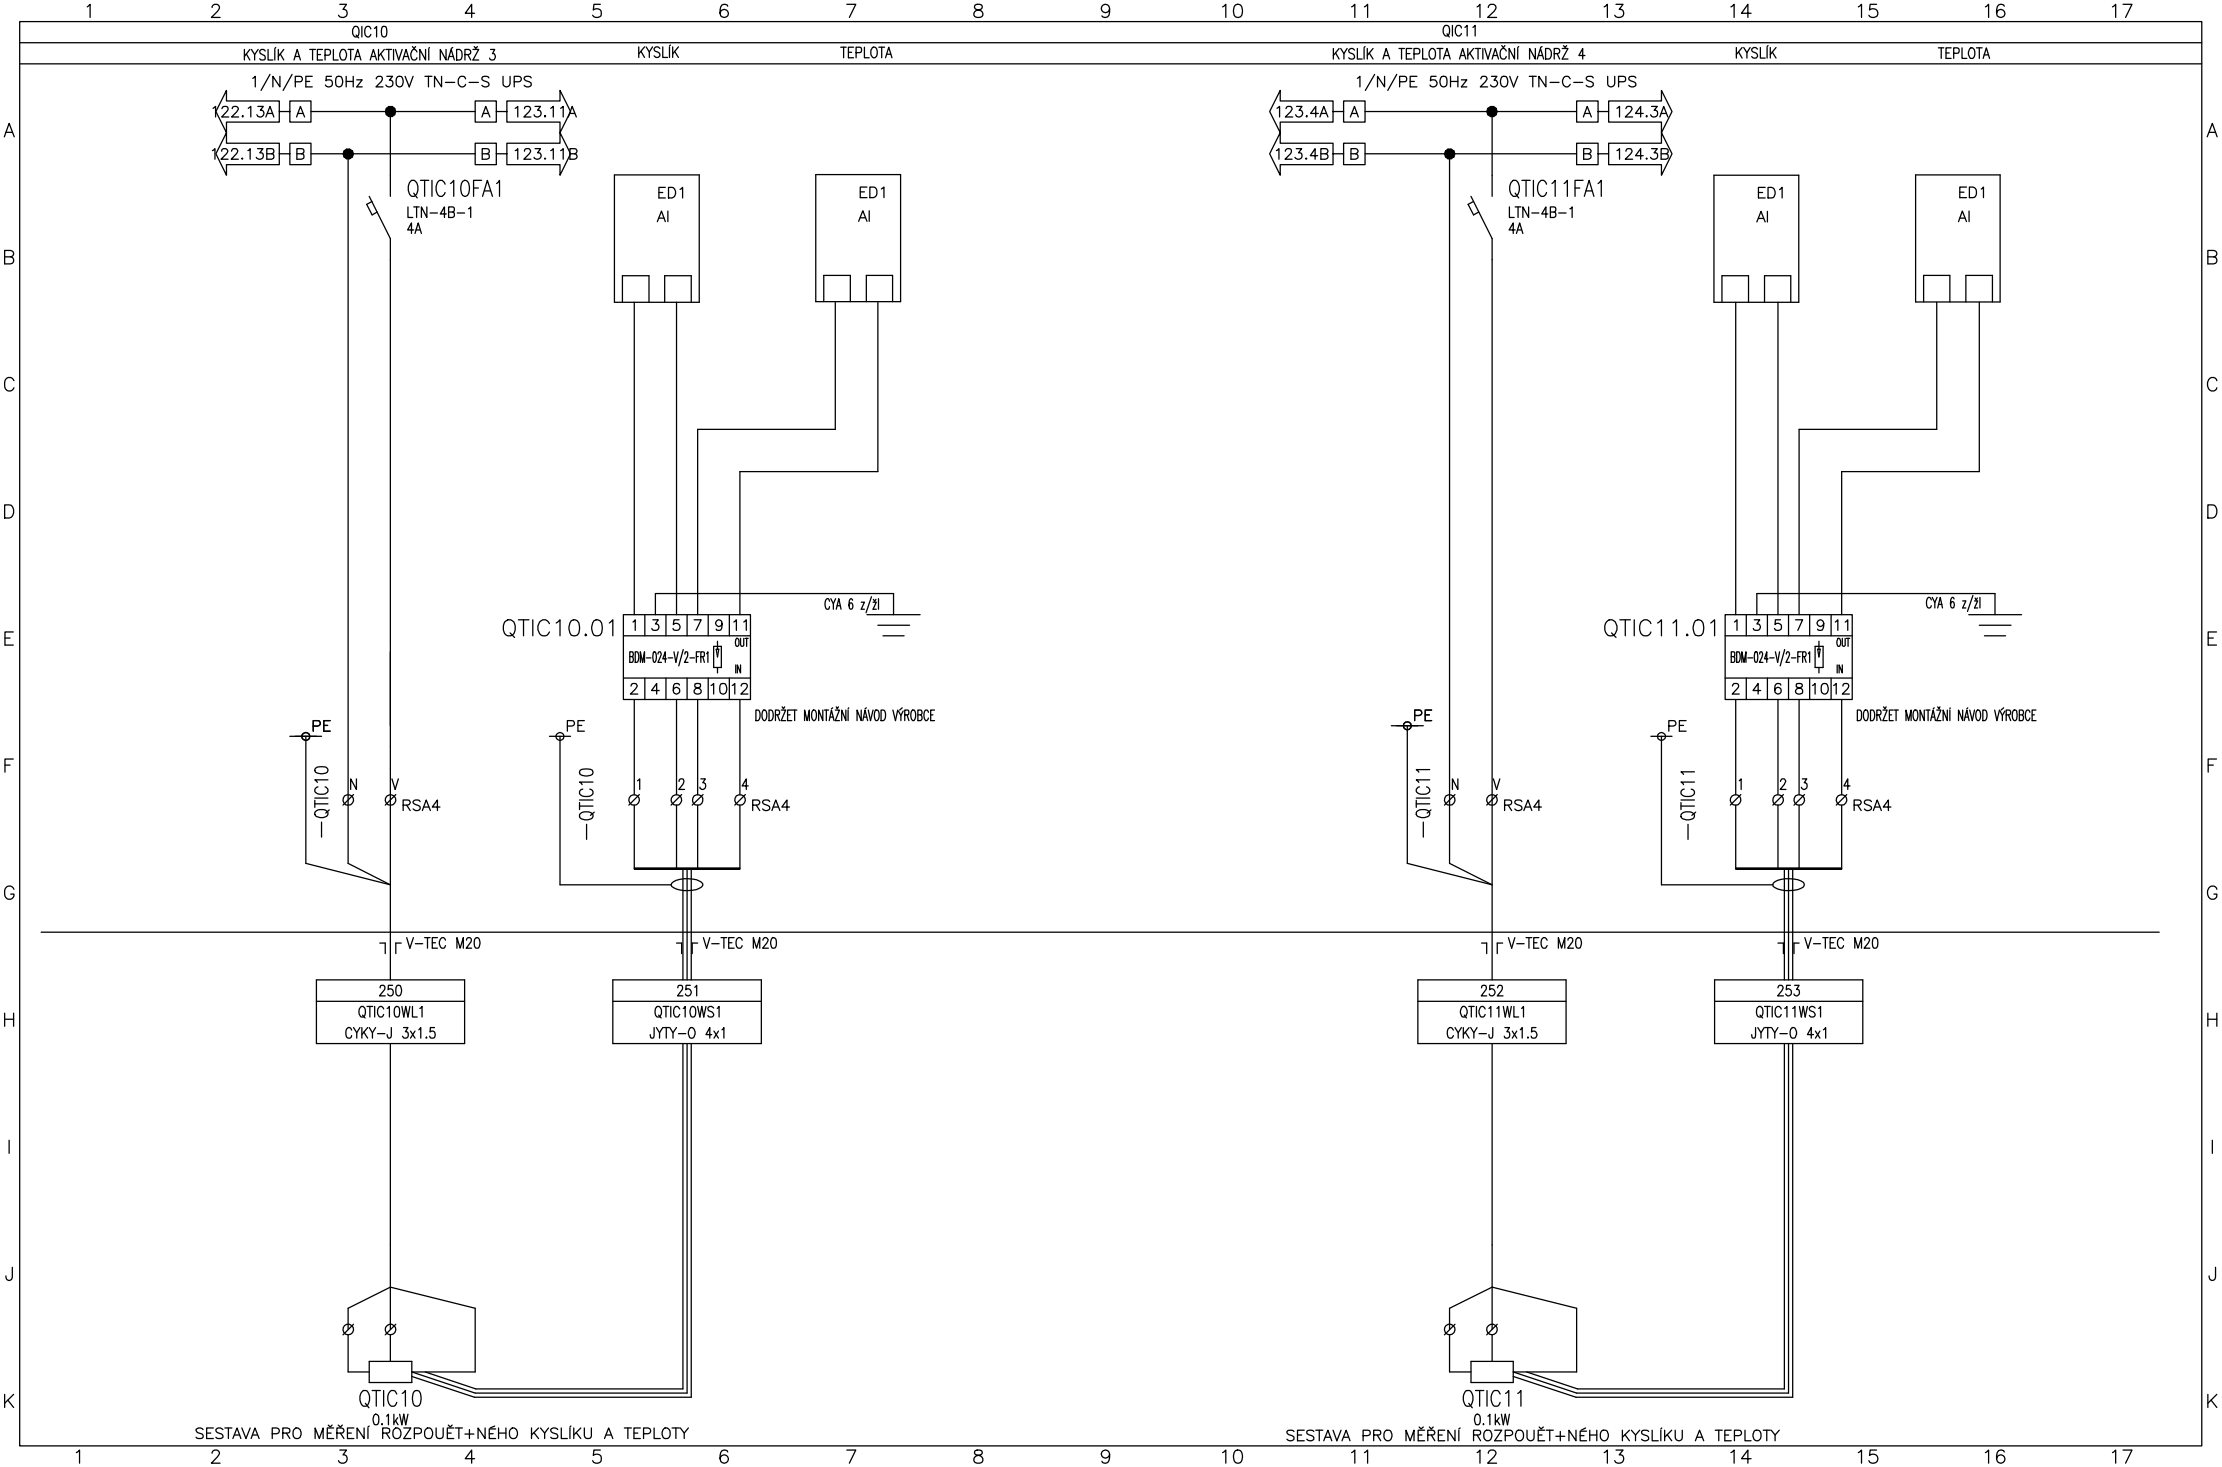

Vypracoval: Čáslavková	AKCE: LUKA NAD JIHLAVOU, ROZŠÍŘENÍ ČOV A ODKANALIZOVÁNÍ MÍSTNÍ ČÁSTI OTÍN Luka nad Jihlavou	DUIS	Investor: Městys Luka nad Jihlavou	Zak.číslo: 1313	A.K.:	Listů: 141
Kontroloval: Ing.Vach			Obsah: Rozváděče RM1	Změna/Datum:	V.č.: D.2.2-2	List: 123
Datum : 10/2024				Měřítko: N		

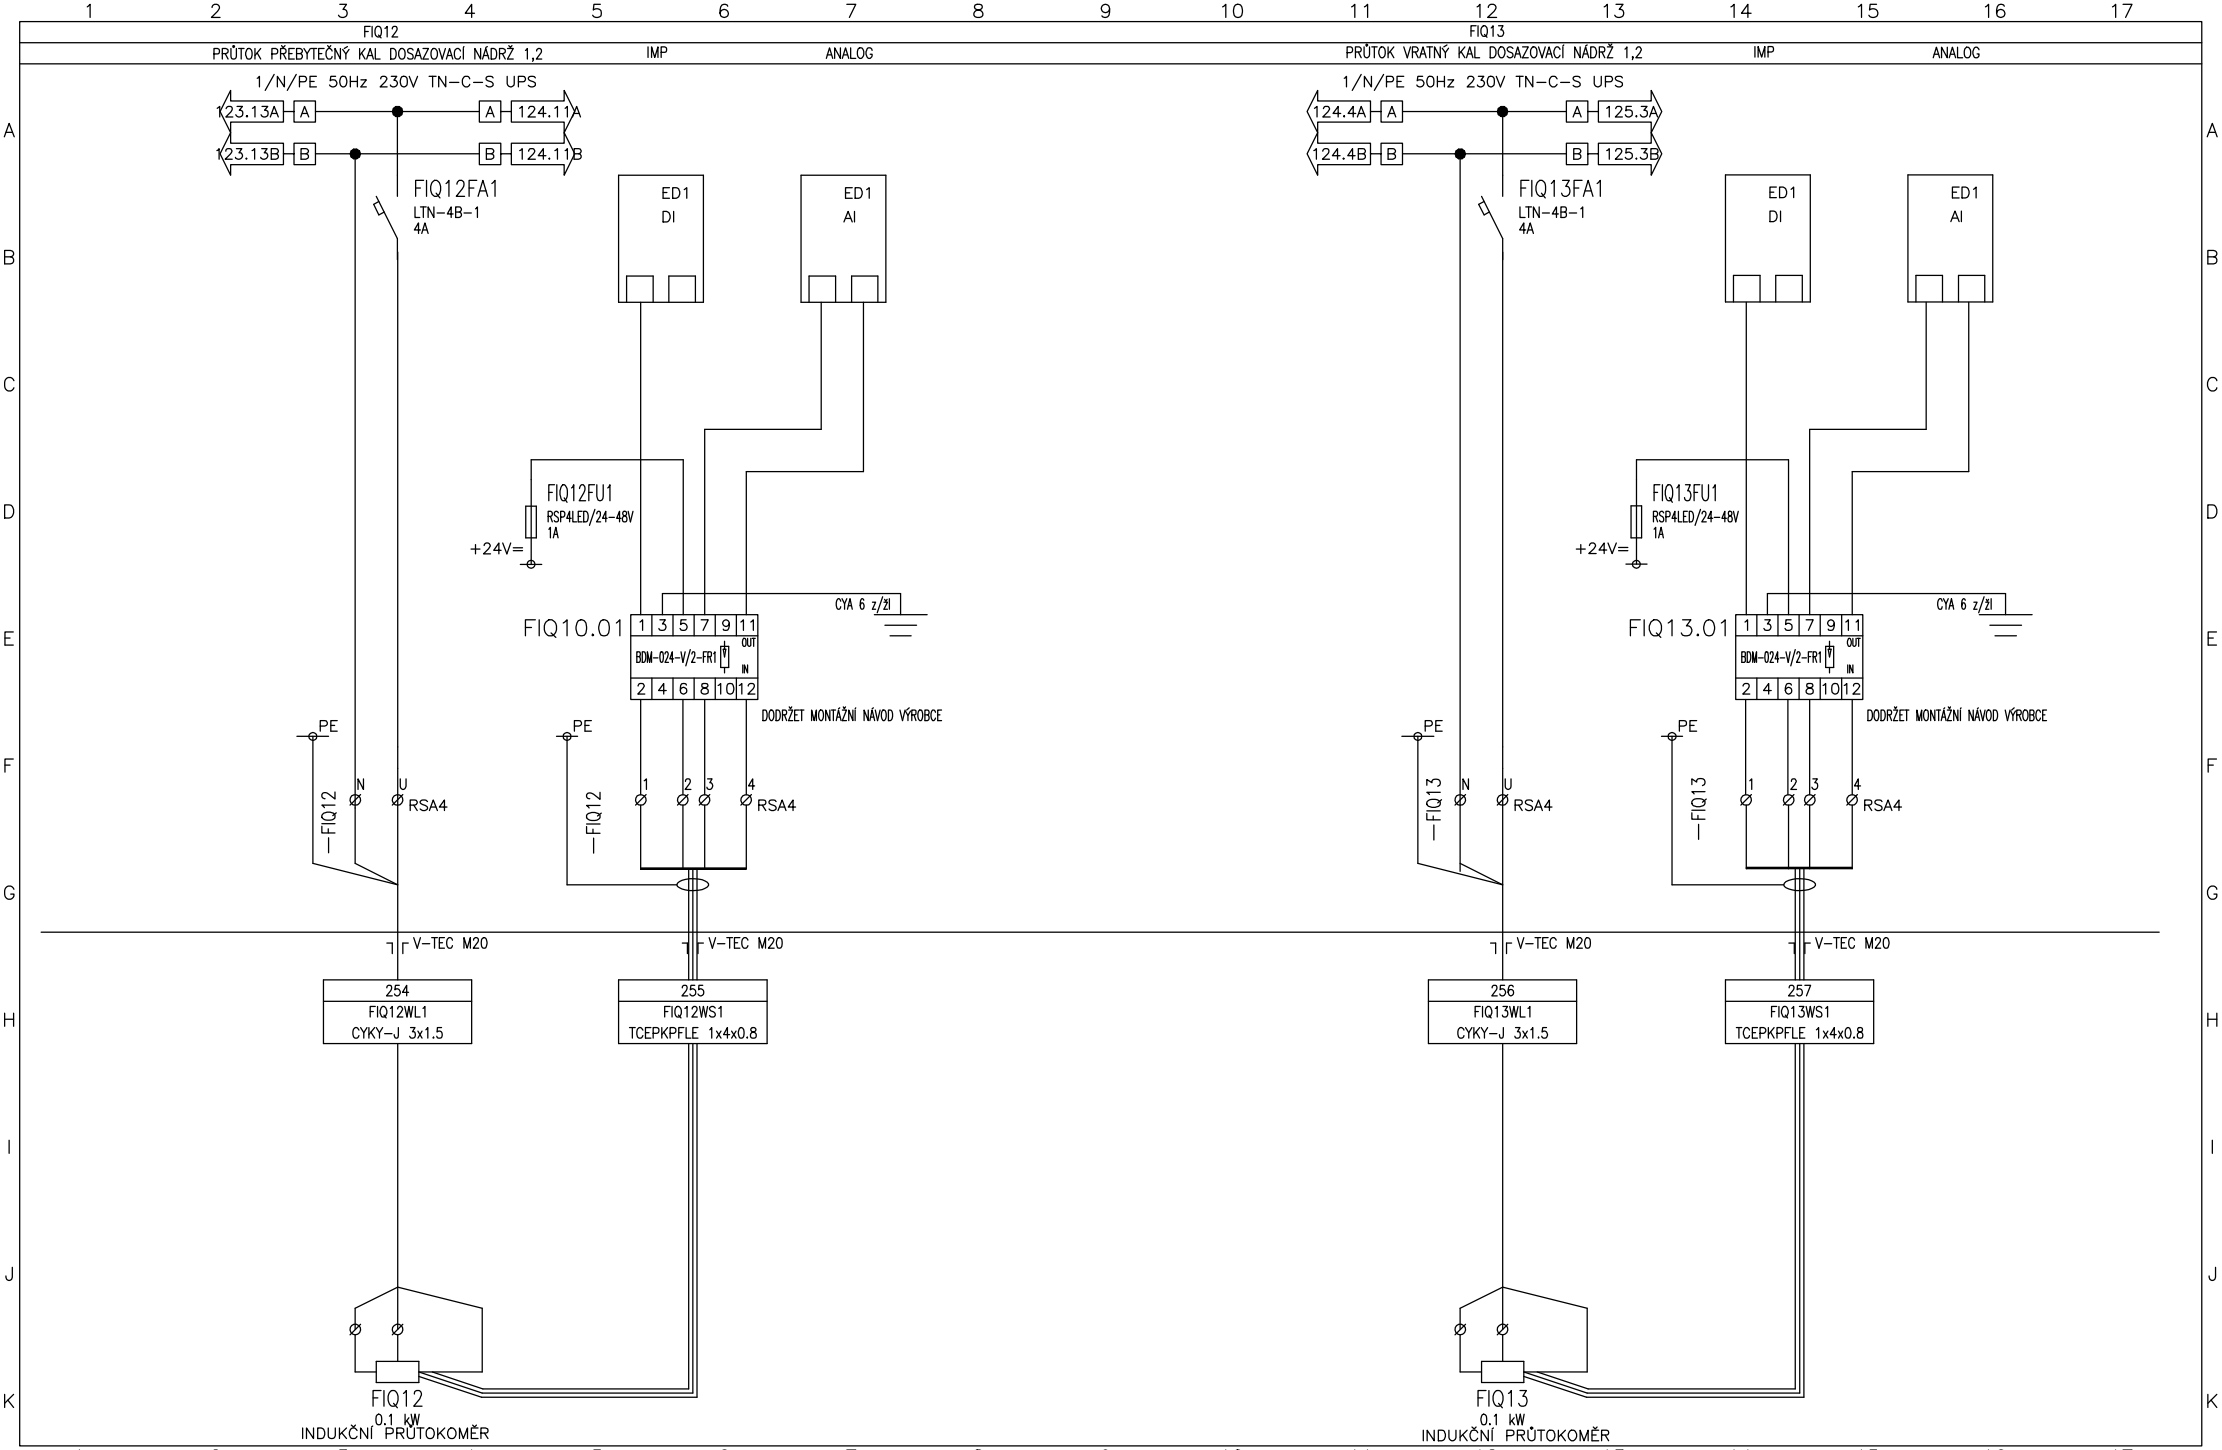

Vypracoval: Čáslavková	AKCE: LUKA NAD JIHLAVOU, ROZŠÍŘENÍ ČOV A ODKANALIZOVÁNÍ MÍSTNÍ ČÁSTI OTÍN Luka nad Jihlavou	DUIS	Investor: Městys Luka nad Jihlavou	Zak.číslo: 1313	A.K.:	Listů: 141
Kontroloval: Ing.Vach			Obsah: Rozváděče RM1	Změna/Datum:	V.č.: D.2.2-2	List: 124
Datum : 10/2024				Měřítko: N		

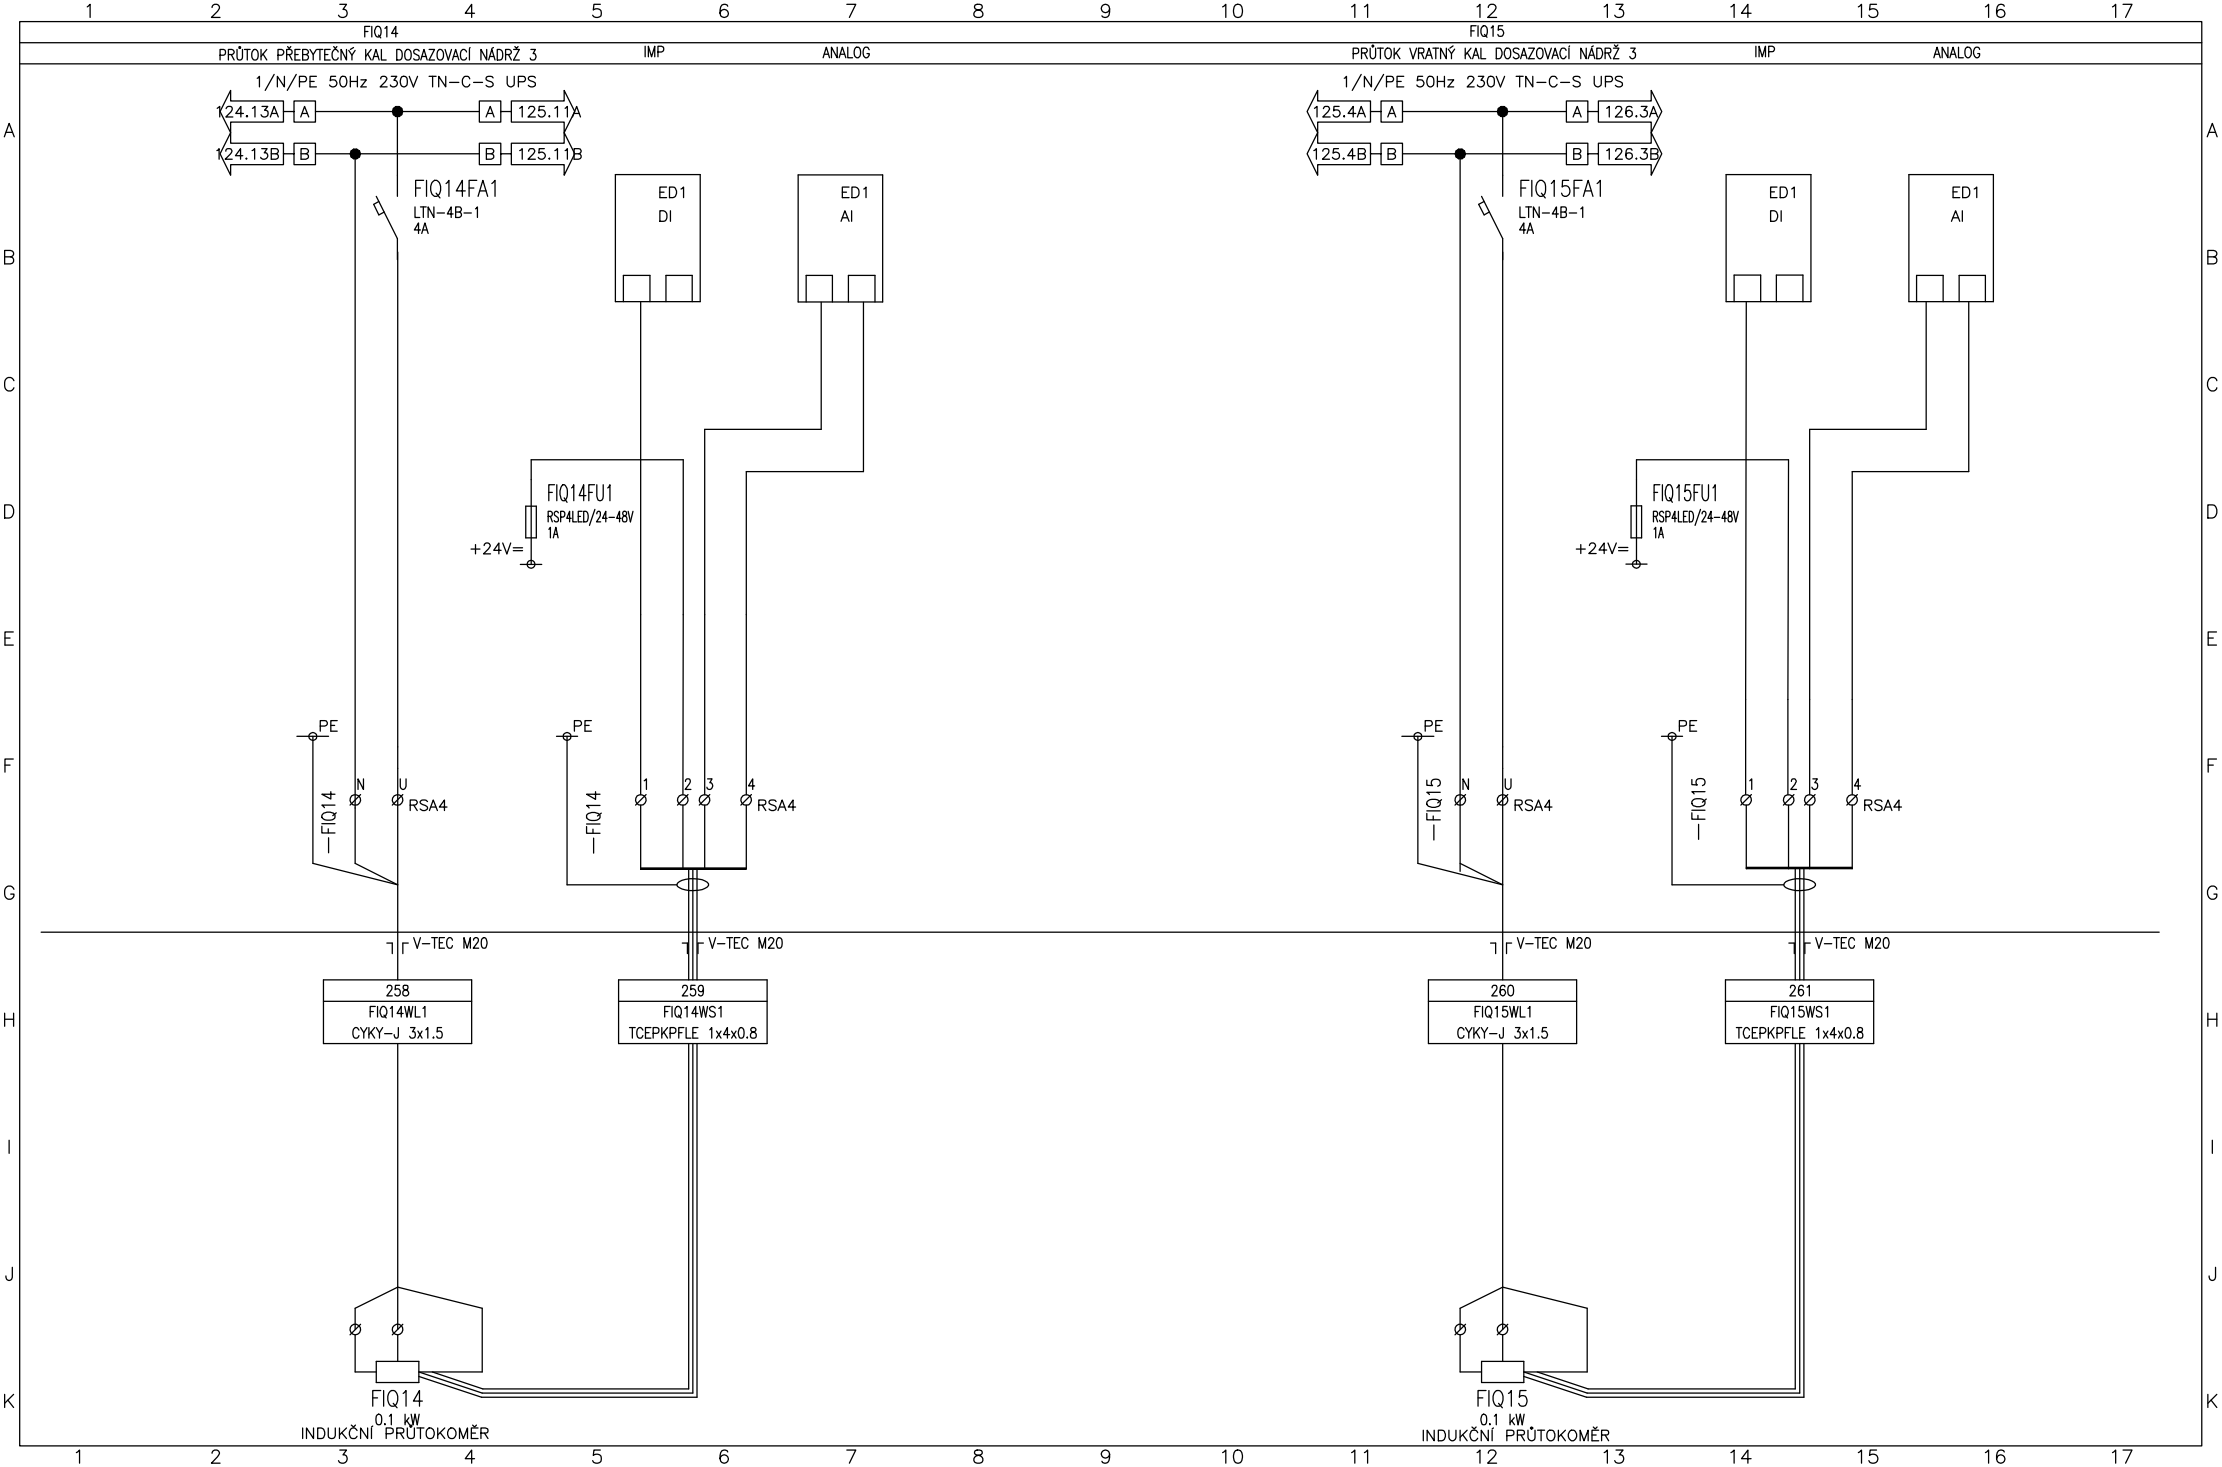

Vypracoval: Čáslavková	AKCE: LUKA NAD JIHLAVOU, ROZŠÍŘENÍ ČOV A ODKANALIZOVÁNÍ MÍSTNÍ ČÁSTI OTÍN Luka nad Jihlavou	DUIS	Investor: Městys Luka nad Jihlavou	Zak.číslo: 1313	A.K.:	Listů: 141
Kontroloval: Ing.Vach			Obsah: Rozváděče RM1	Změna/Datum:	V.č.: D.2.2-2	List: 125
Datum : 10/2024				Měřítko: N		

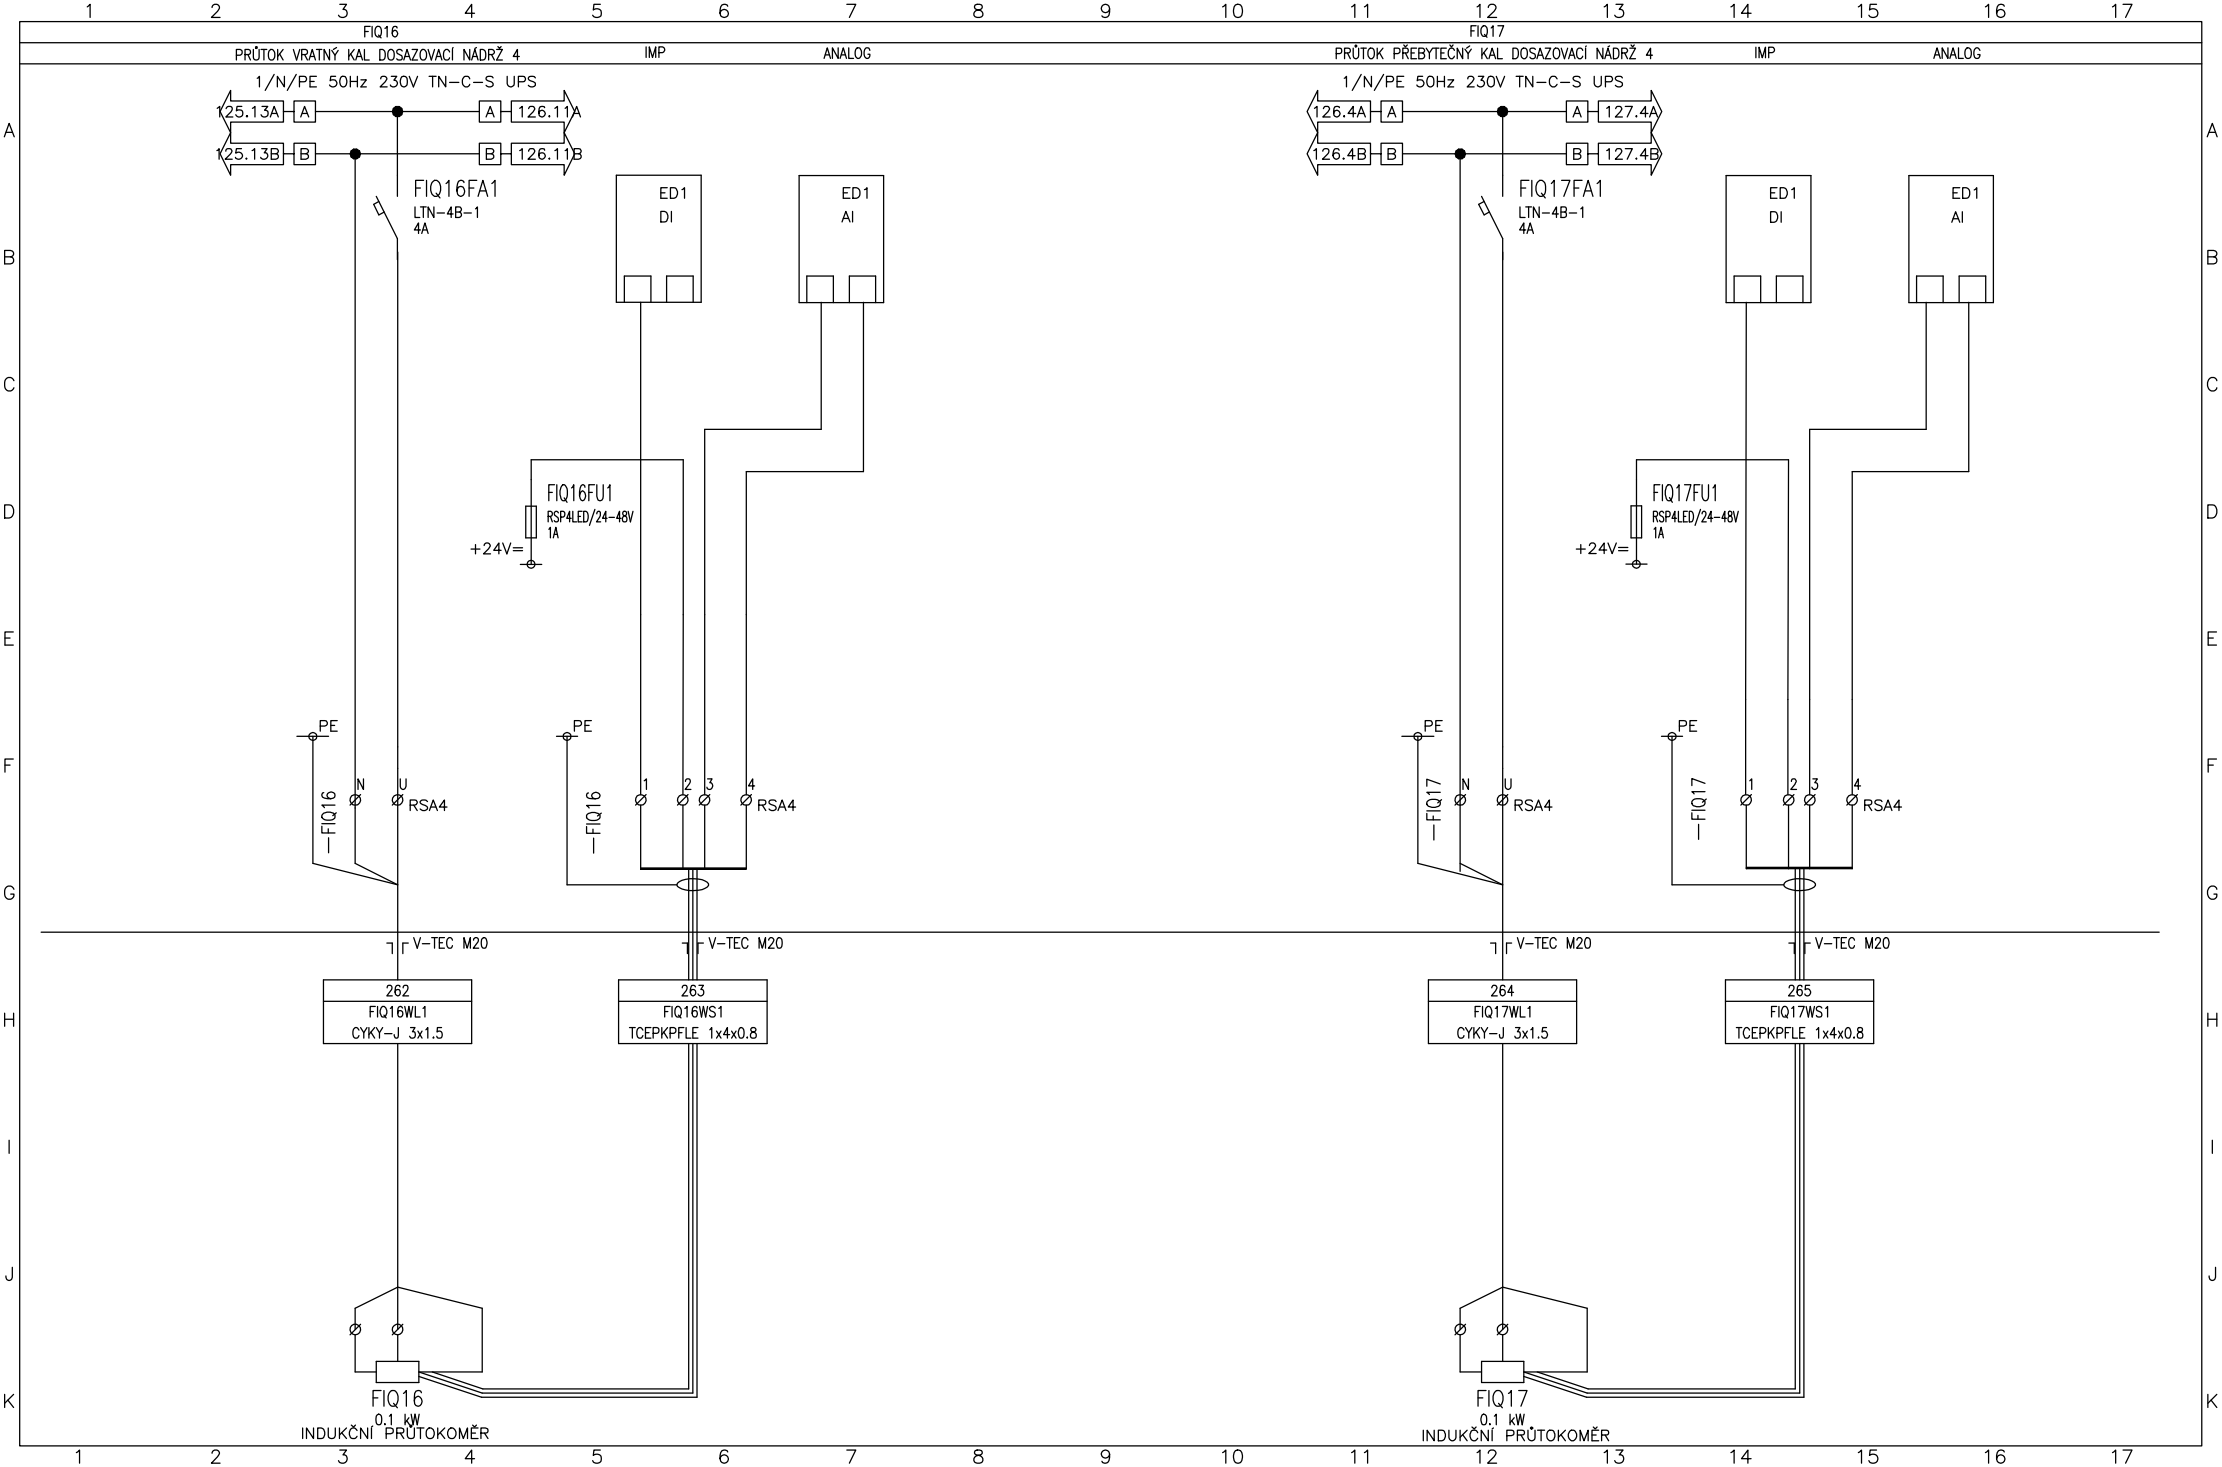

Vypracoval: Čáslavková	AKCE: LUKA NAD JIHLAVOU, ROZŠÍŘENÍ ČOV A ODKANALIZOVÁNÍ MÍSTNÍ ČÁSTI OTÍN Luka nad Jihlavou	DUIS	Investor: Městys Luka nad Jihlavou	Zak.číslo: 1313	A.K.:	Listů: 141
Kontroloval: Ing.Vach			Obsah: Rozváděče RM1	Změna/Datum:	V.č.: D.2.2-2	List: 126
Datum : 10/2024				Měřítko: N		

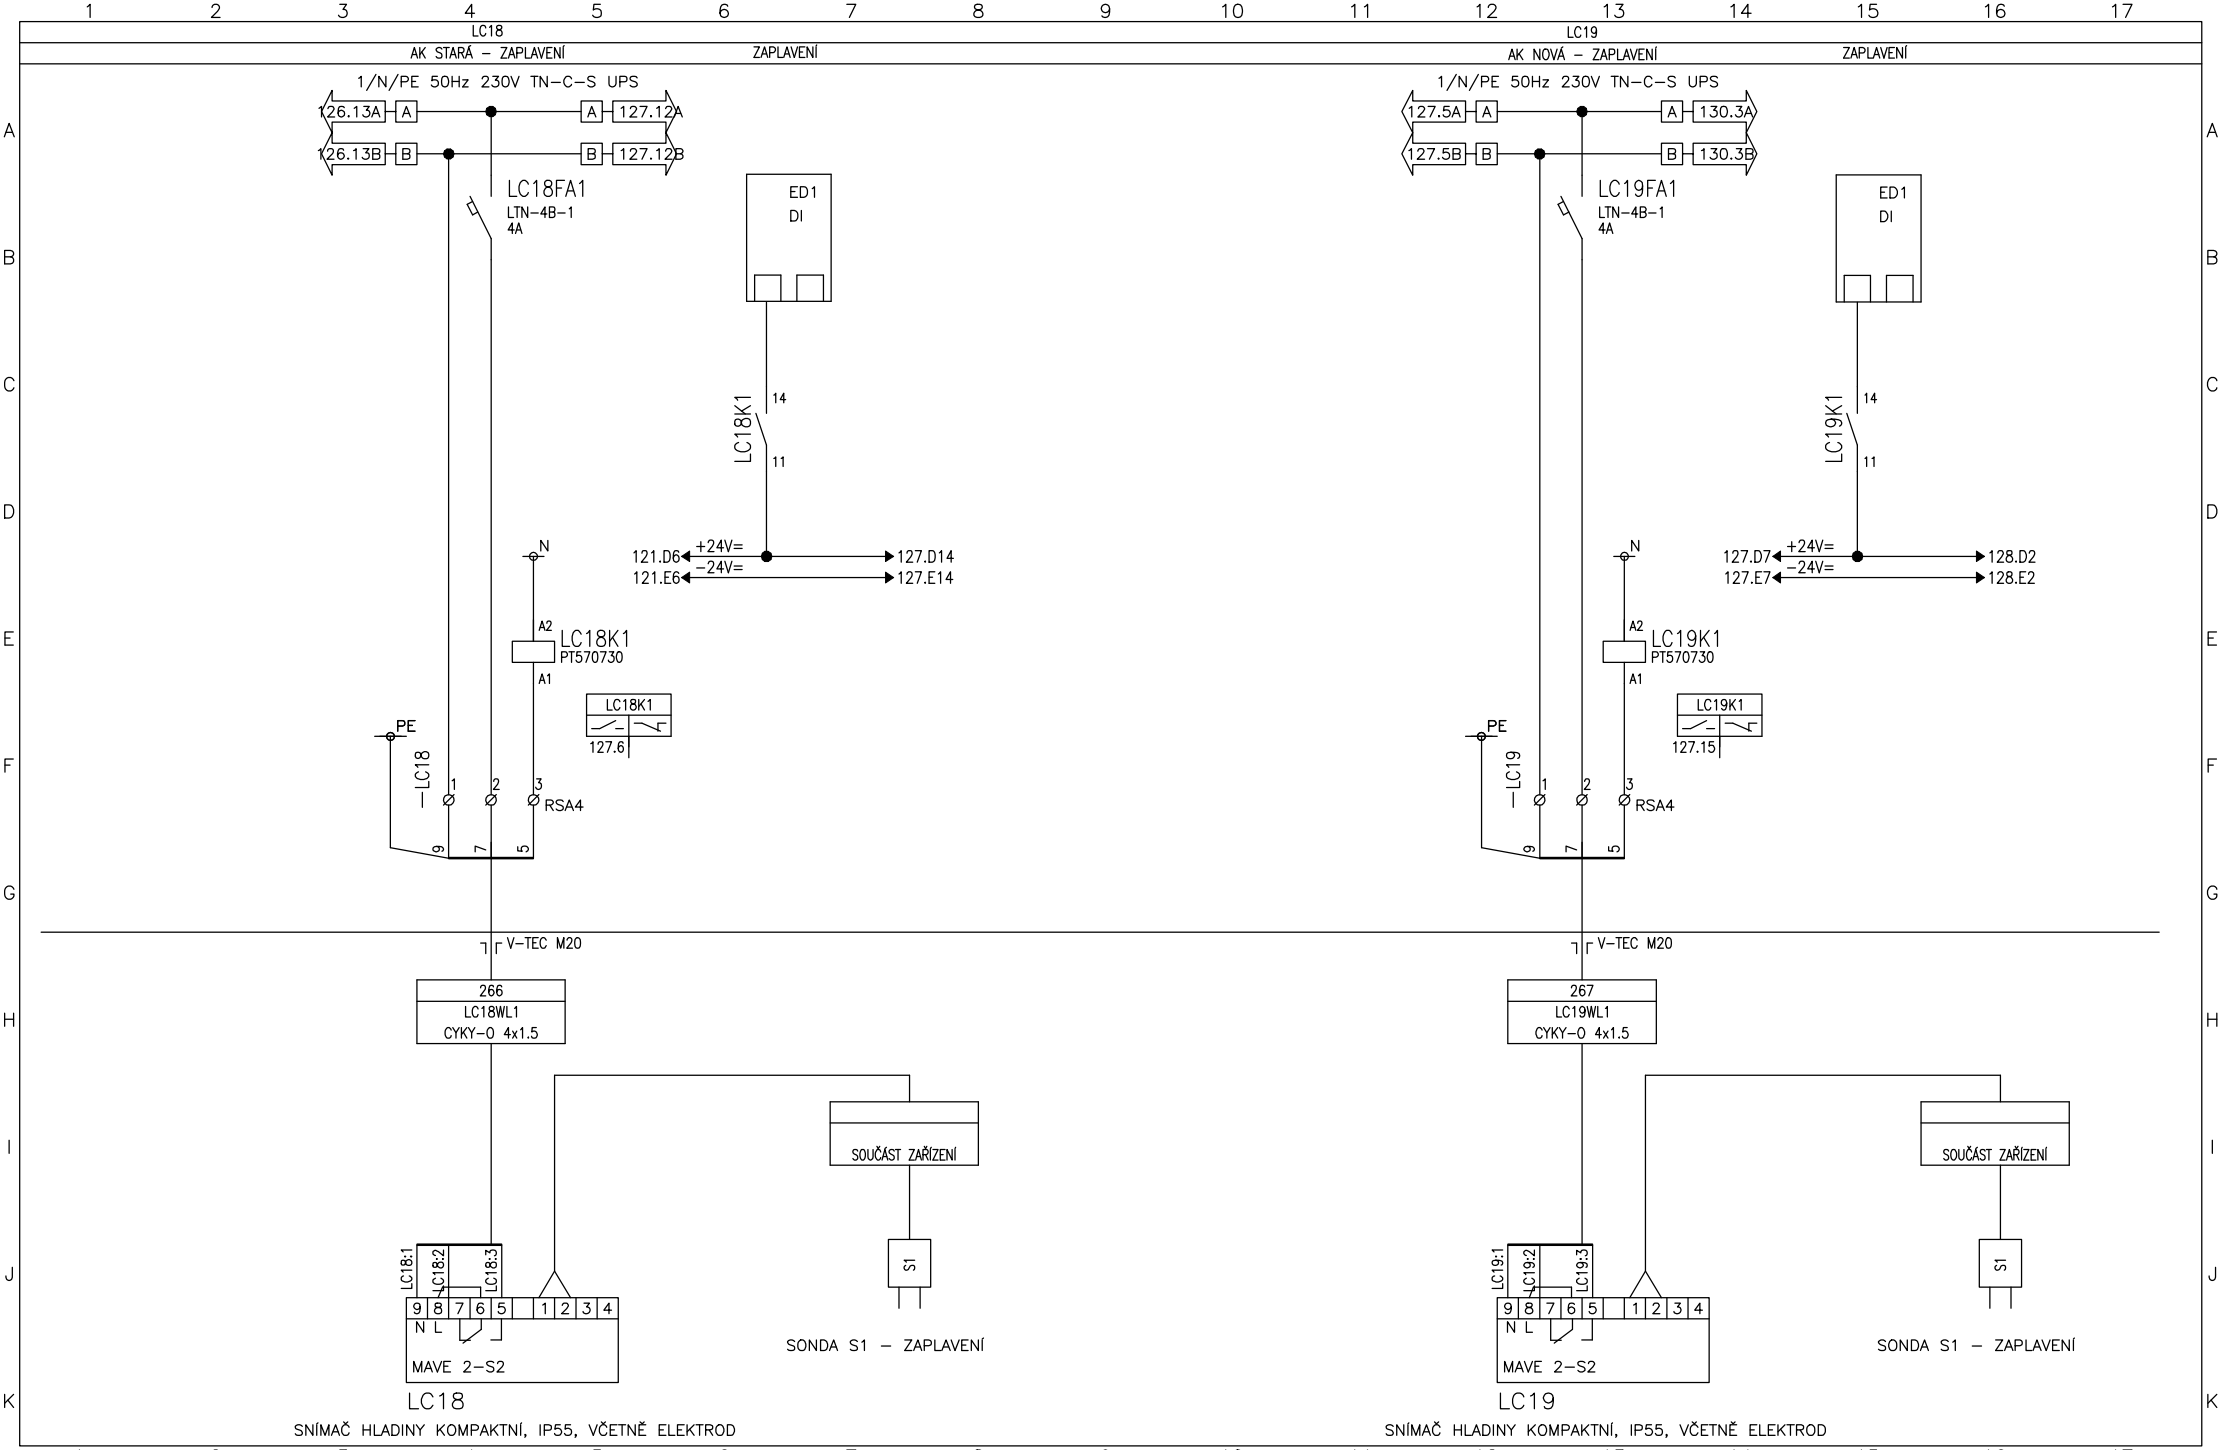

Vypracoval: Čáslavková	AKCE: LUKA NAD JIHLAVOU, ROZŠÍŘENÍ ČOV A ODKANALIZOVÁNÍ MÍSTNÍ ČÁSTI OTÍN Luka nad Jihlavou	DUIS	Investor: Městys Luka nad Jihlavou	Zak.číslo: 1313	A.K.:	Listů: 141
Kontroloval: Ing.Vach			Obsah: Rozváděče RM1	Změna/Datum:	V.č.: D.2.2–2	List: 127
Datum : 10/2024				Měřítko: N		

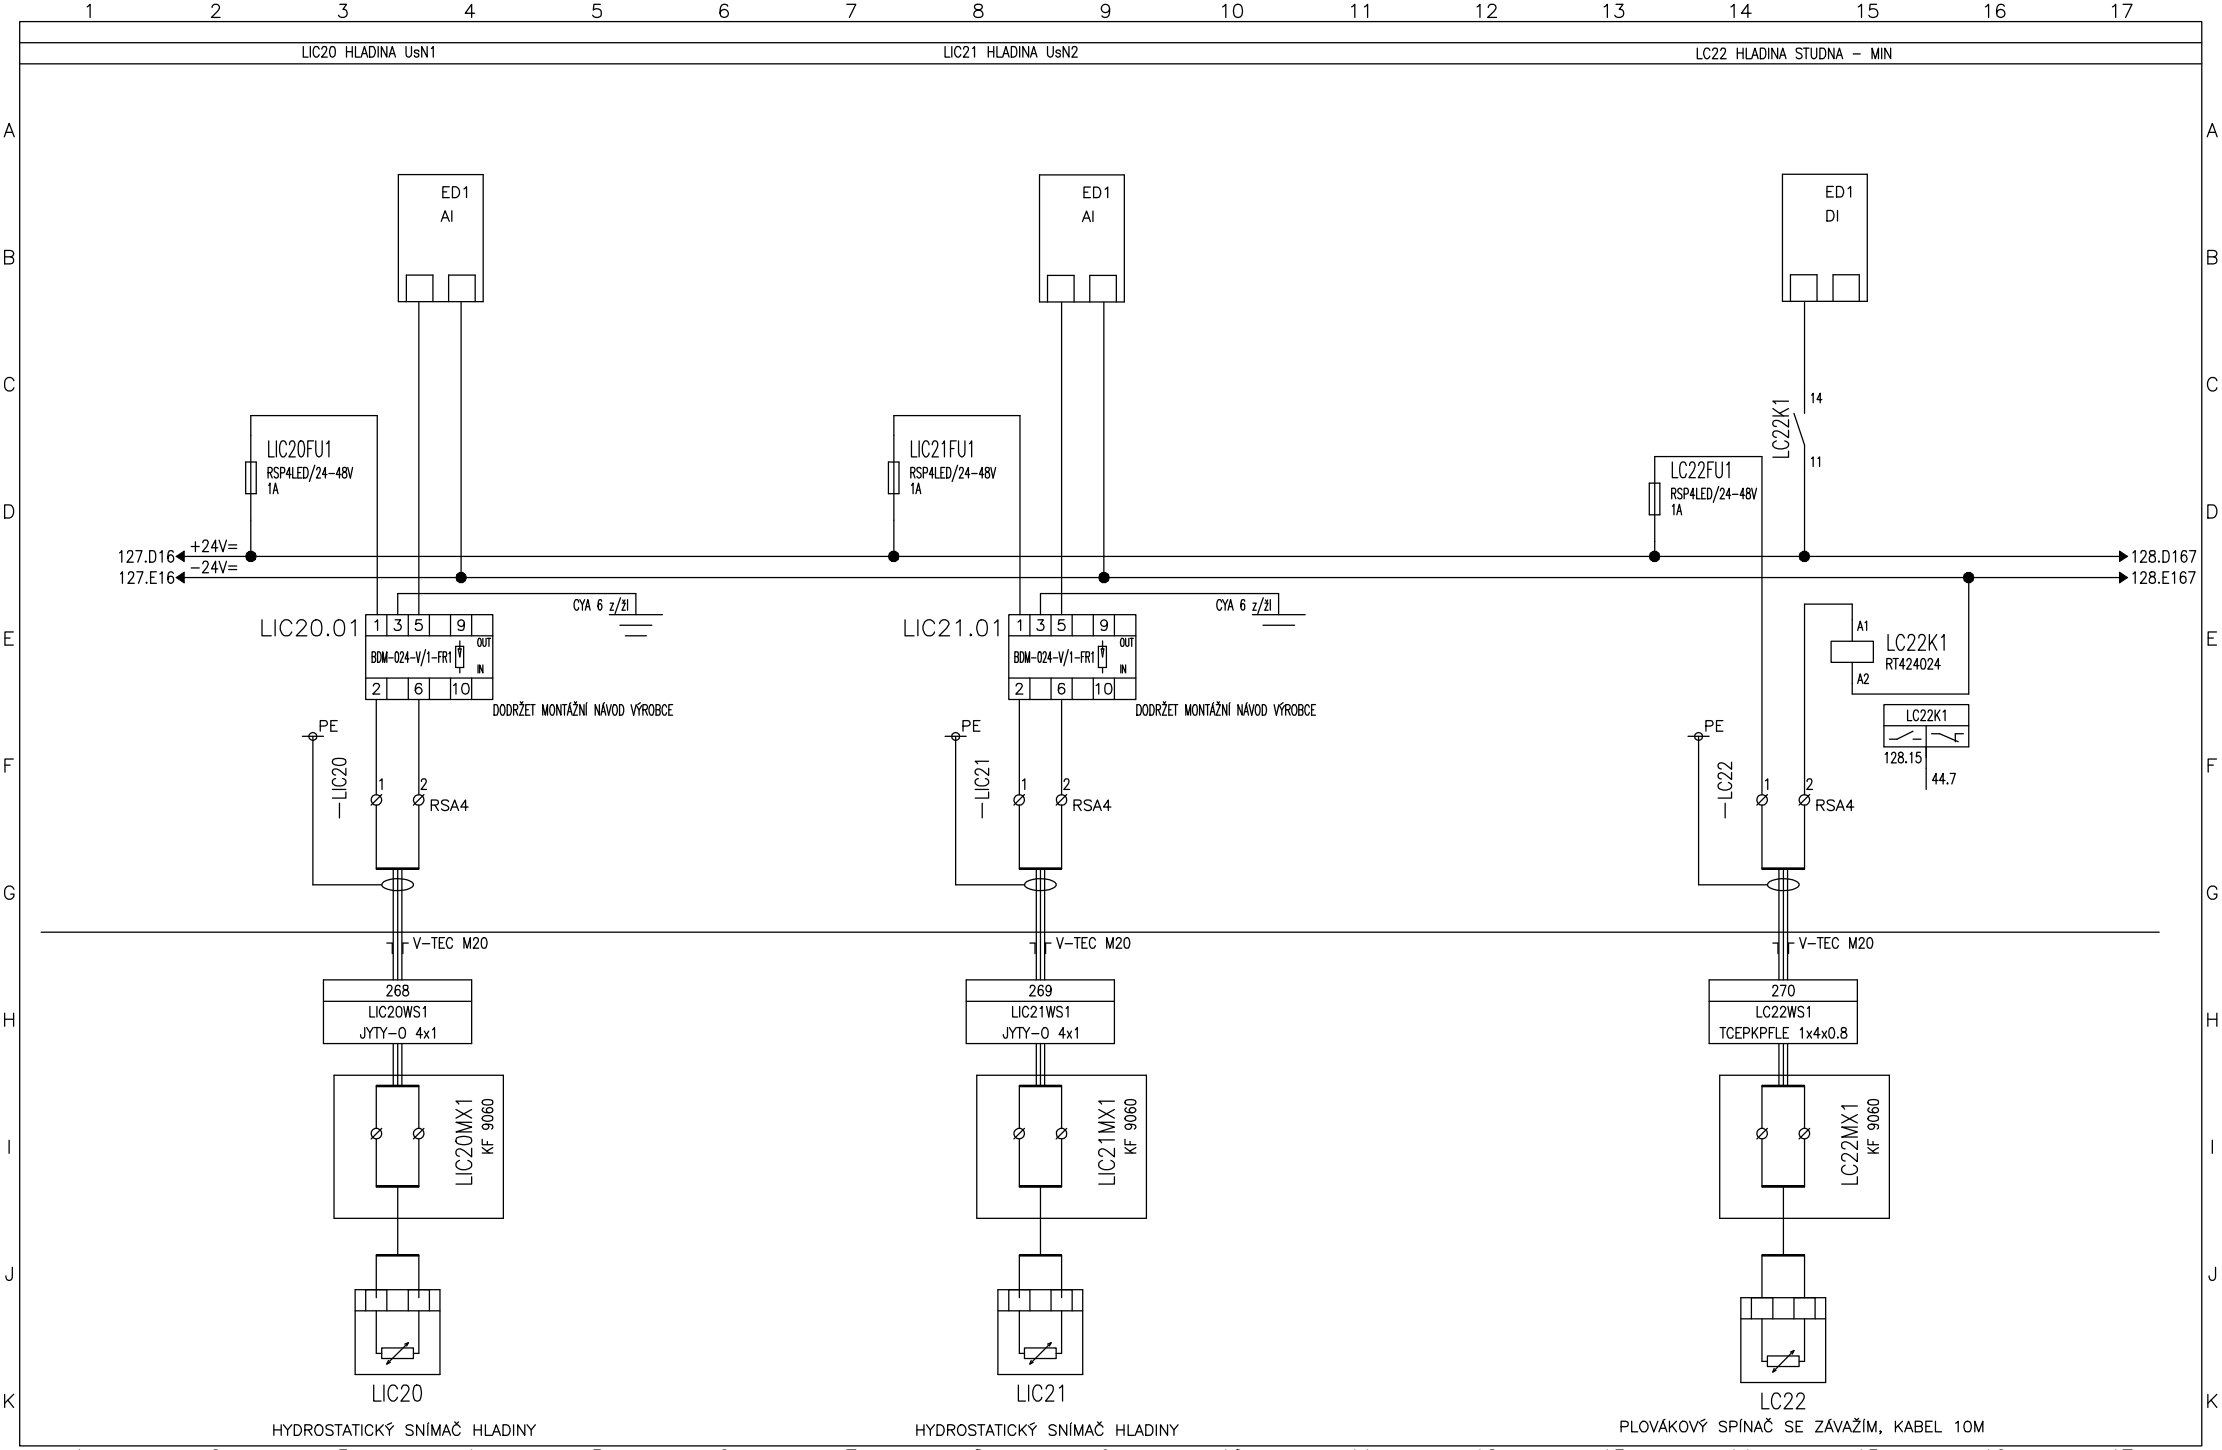

Vypracoval: Čáslavková	AKCE: LUKA NAD JIHLAVOU, ROZŠÍŘENÍ ČOV A ODKANALIZOVÁNÍ MÍSTNÍ ČÁSTI OTÍN Luka nad Jihlavou	DUIS	Investor: Městys Luka nad Jihlavou	Zak.číslo: 1313	A.K.:	Listů: 141
Kontroloval: Ing.Vach			Obsah: Rozváděče RM1	Změna/Datum:	V.č.: D.2.2–2	List: 128
Datum : 10/2024				Měřítko: N		

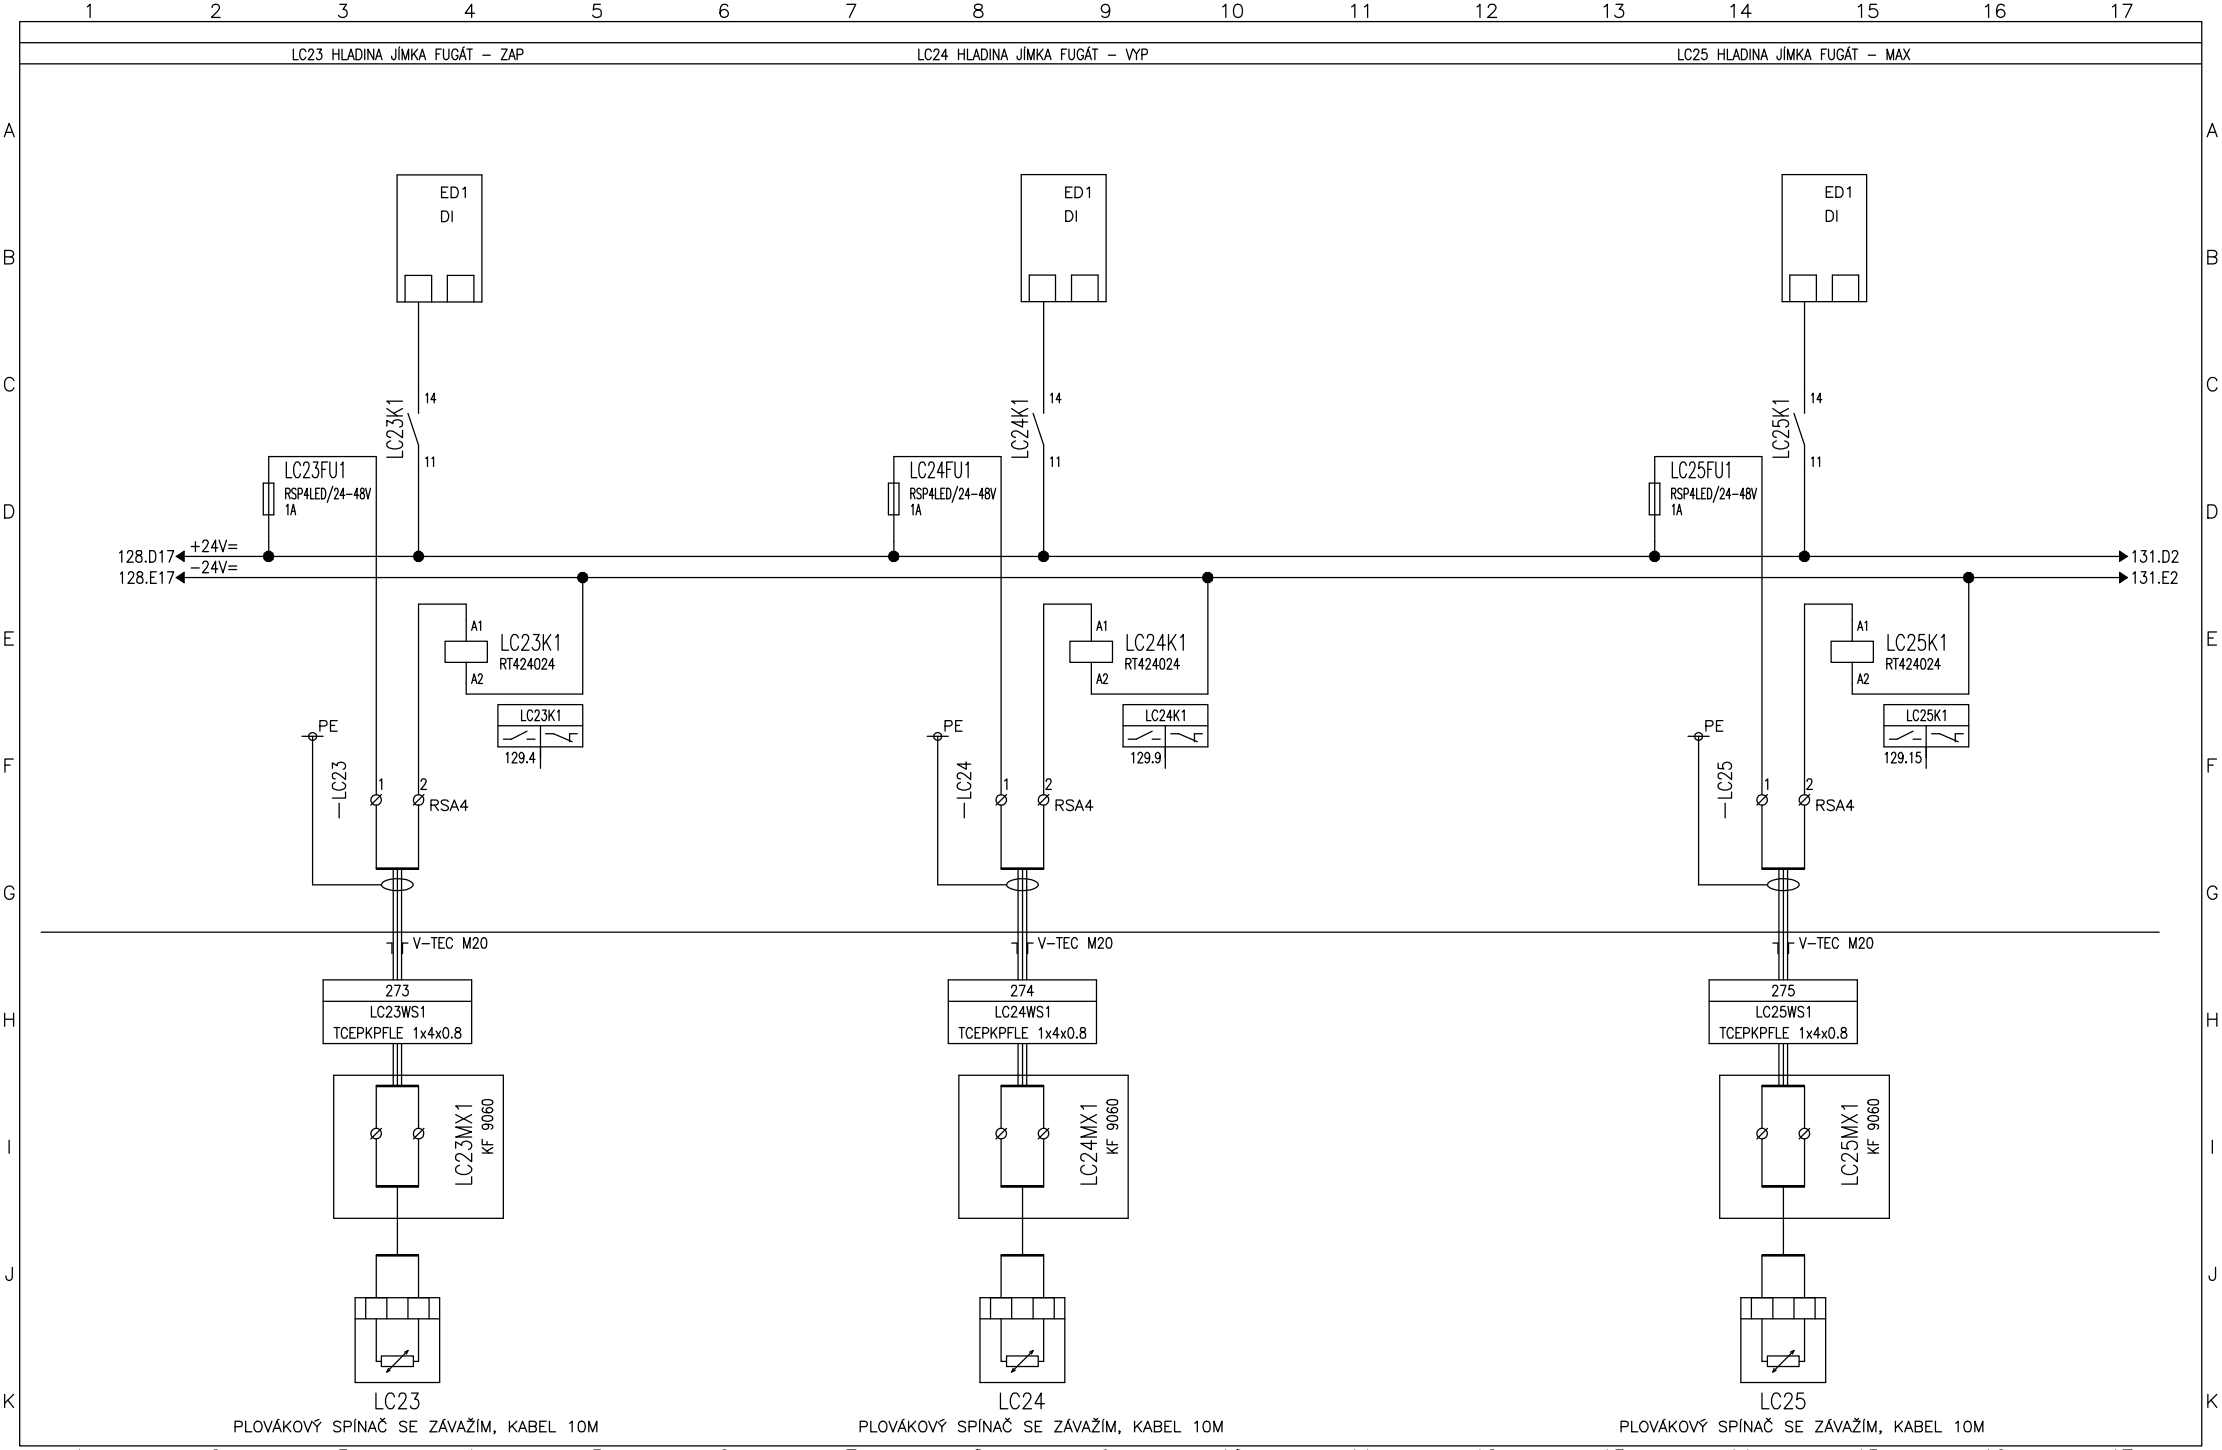

Vypracoval: Čáslavková	AKCE: LUKA NAD JIHLAVOU, ROZŠÍŘENÍ ČOV A ODKANALIZOVÁNÍ MÍSTNÍ ČÁSTI OTÍN Luka nad Jihlavou	DUIS	Investor: Městys Luka nad Jihlavou	Zak.číslo: 1313	A.K.:	Listů: 141
Kontroloval: Ing.Vach			Obsah: Rozváděče RM1	Změna/Datum:	V.č.: D.2.2–2	List: 129
Datum : 10/2024				Měřítko: N		

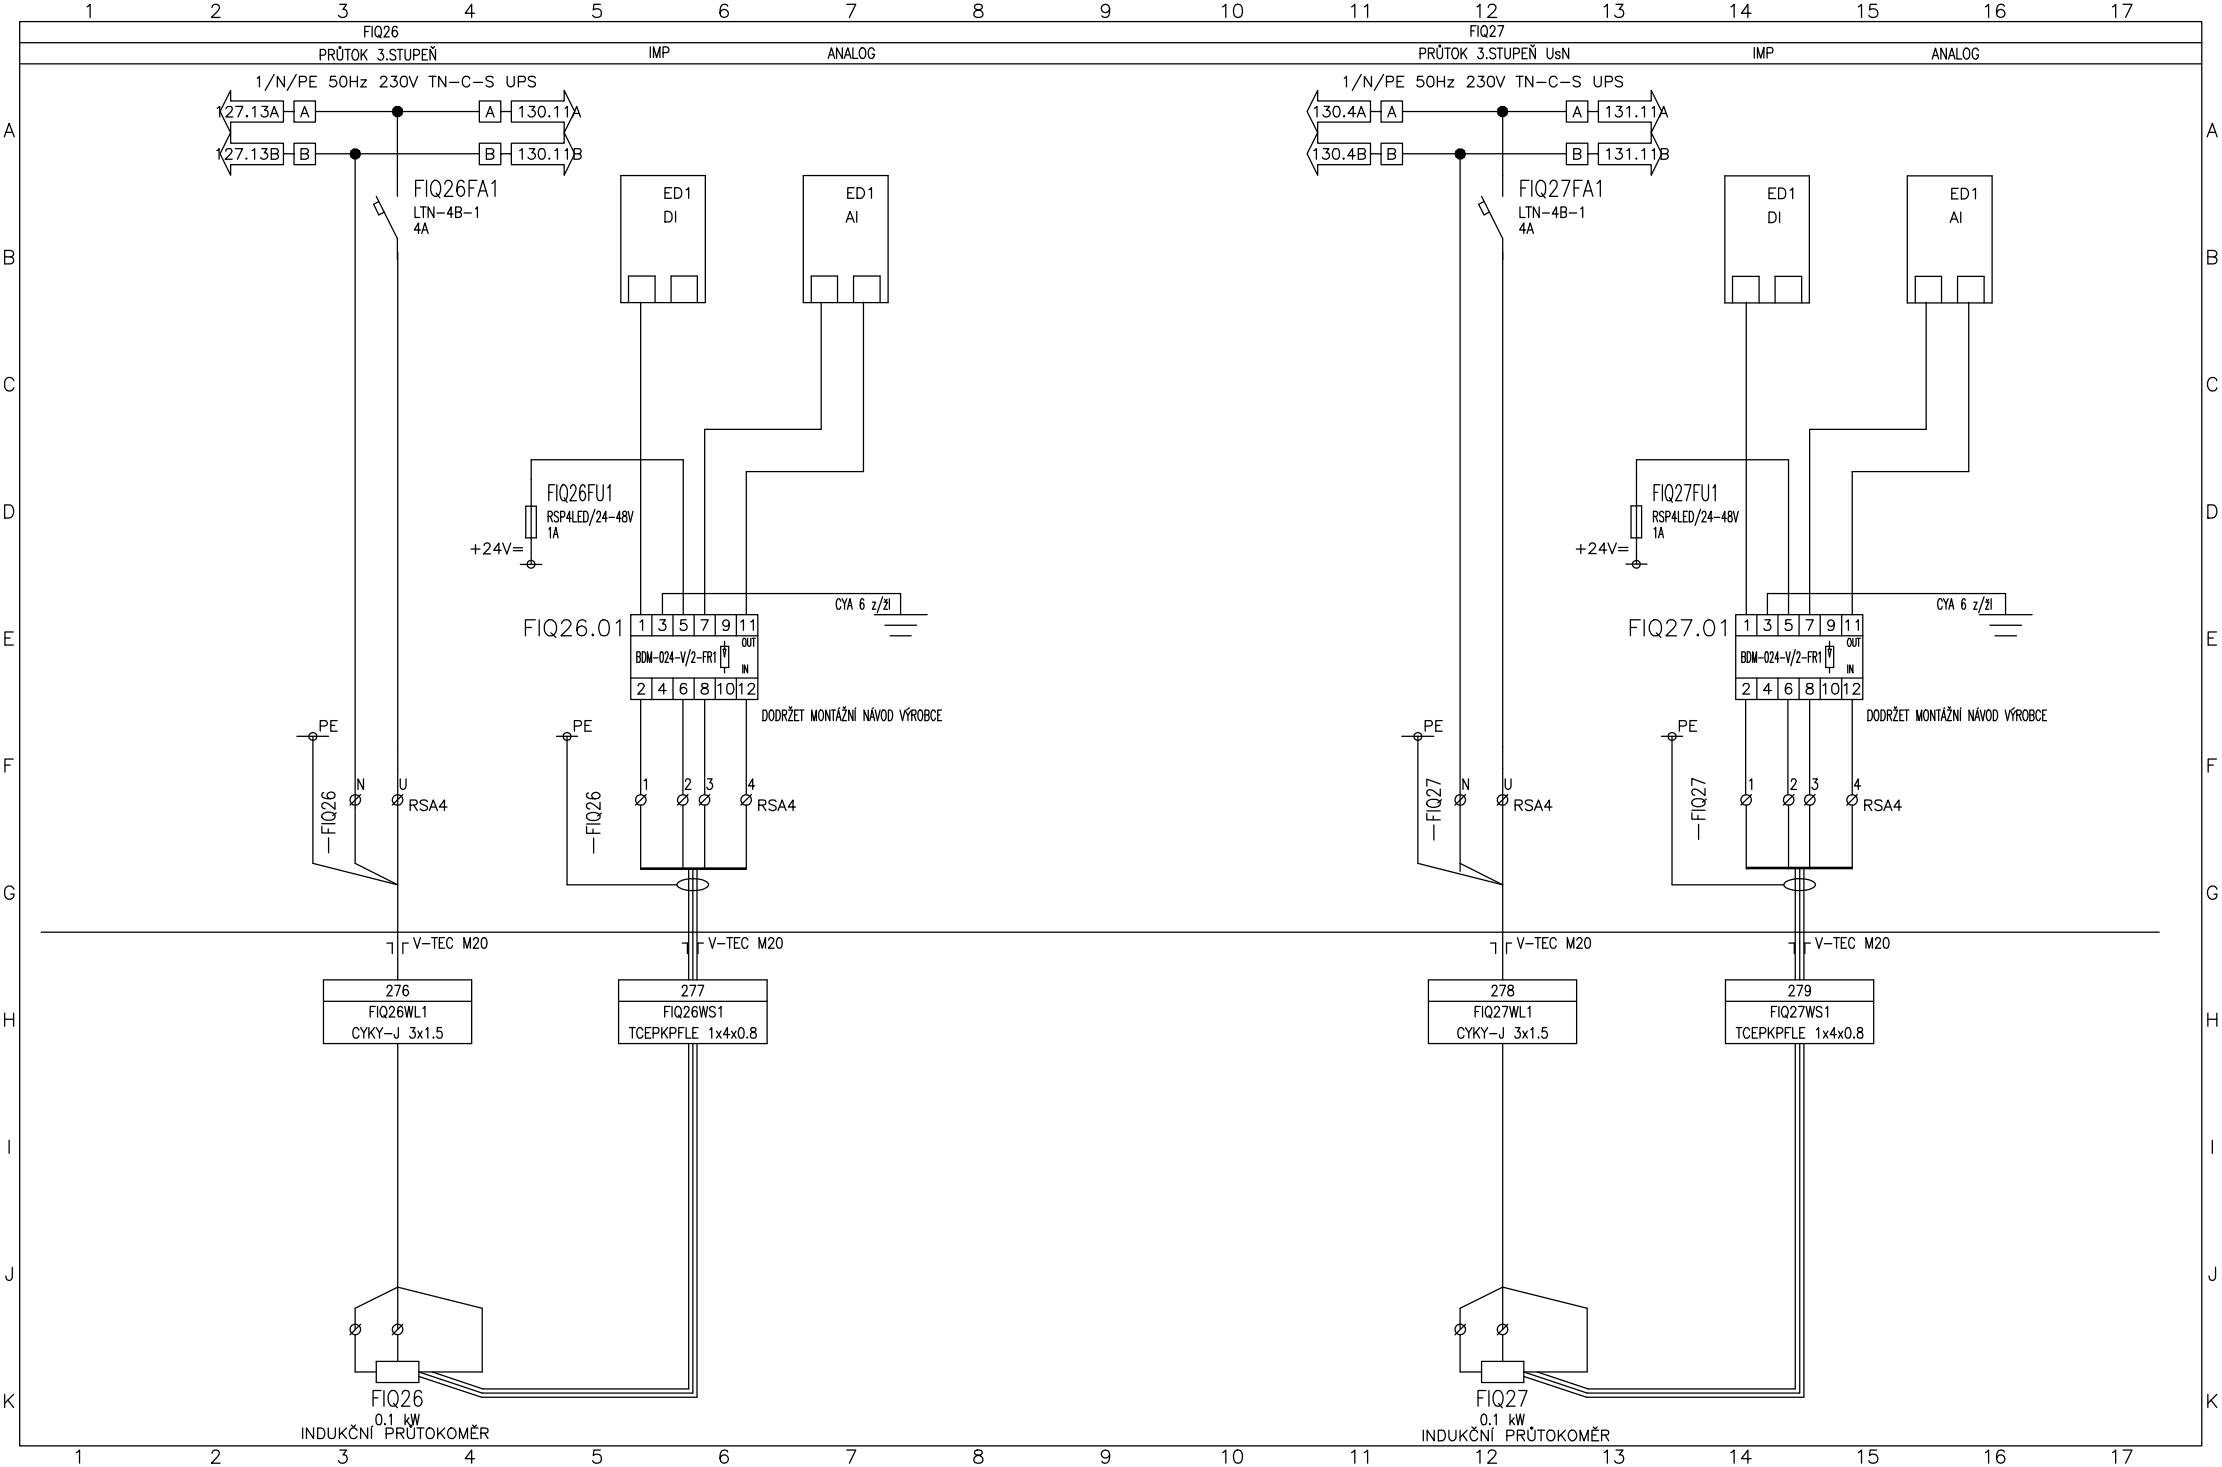

Vypracoval: Čáslavková	AKCE: LUKA NAD JIHLAVOU, ROZŠÍŘENÍ ČOV A ODKANALIZOVÁNÍ MÍSTNÍ ČÁSTI OTÍN Luka nad Jihlavou	DUIS	Investor: Městys Luka nad Jihlavou	Zak.číslo: 1313	A.K.:	Listů: 141
Kontroloval: Ing.Vach			Obsah: Rozváděče RM1	Změna/Datum:	V.č.: D.2.2-2	List: 130
Datum : 10/2024				Měřítko: N		

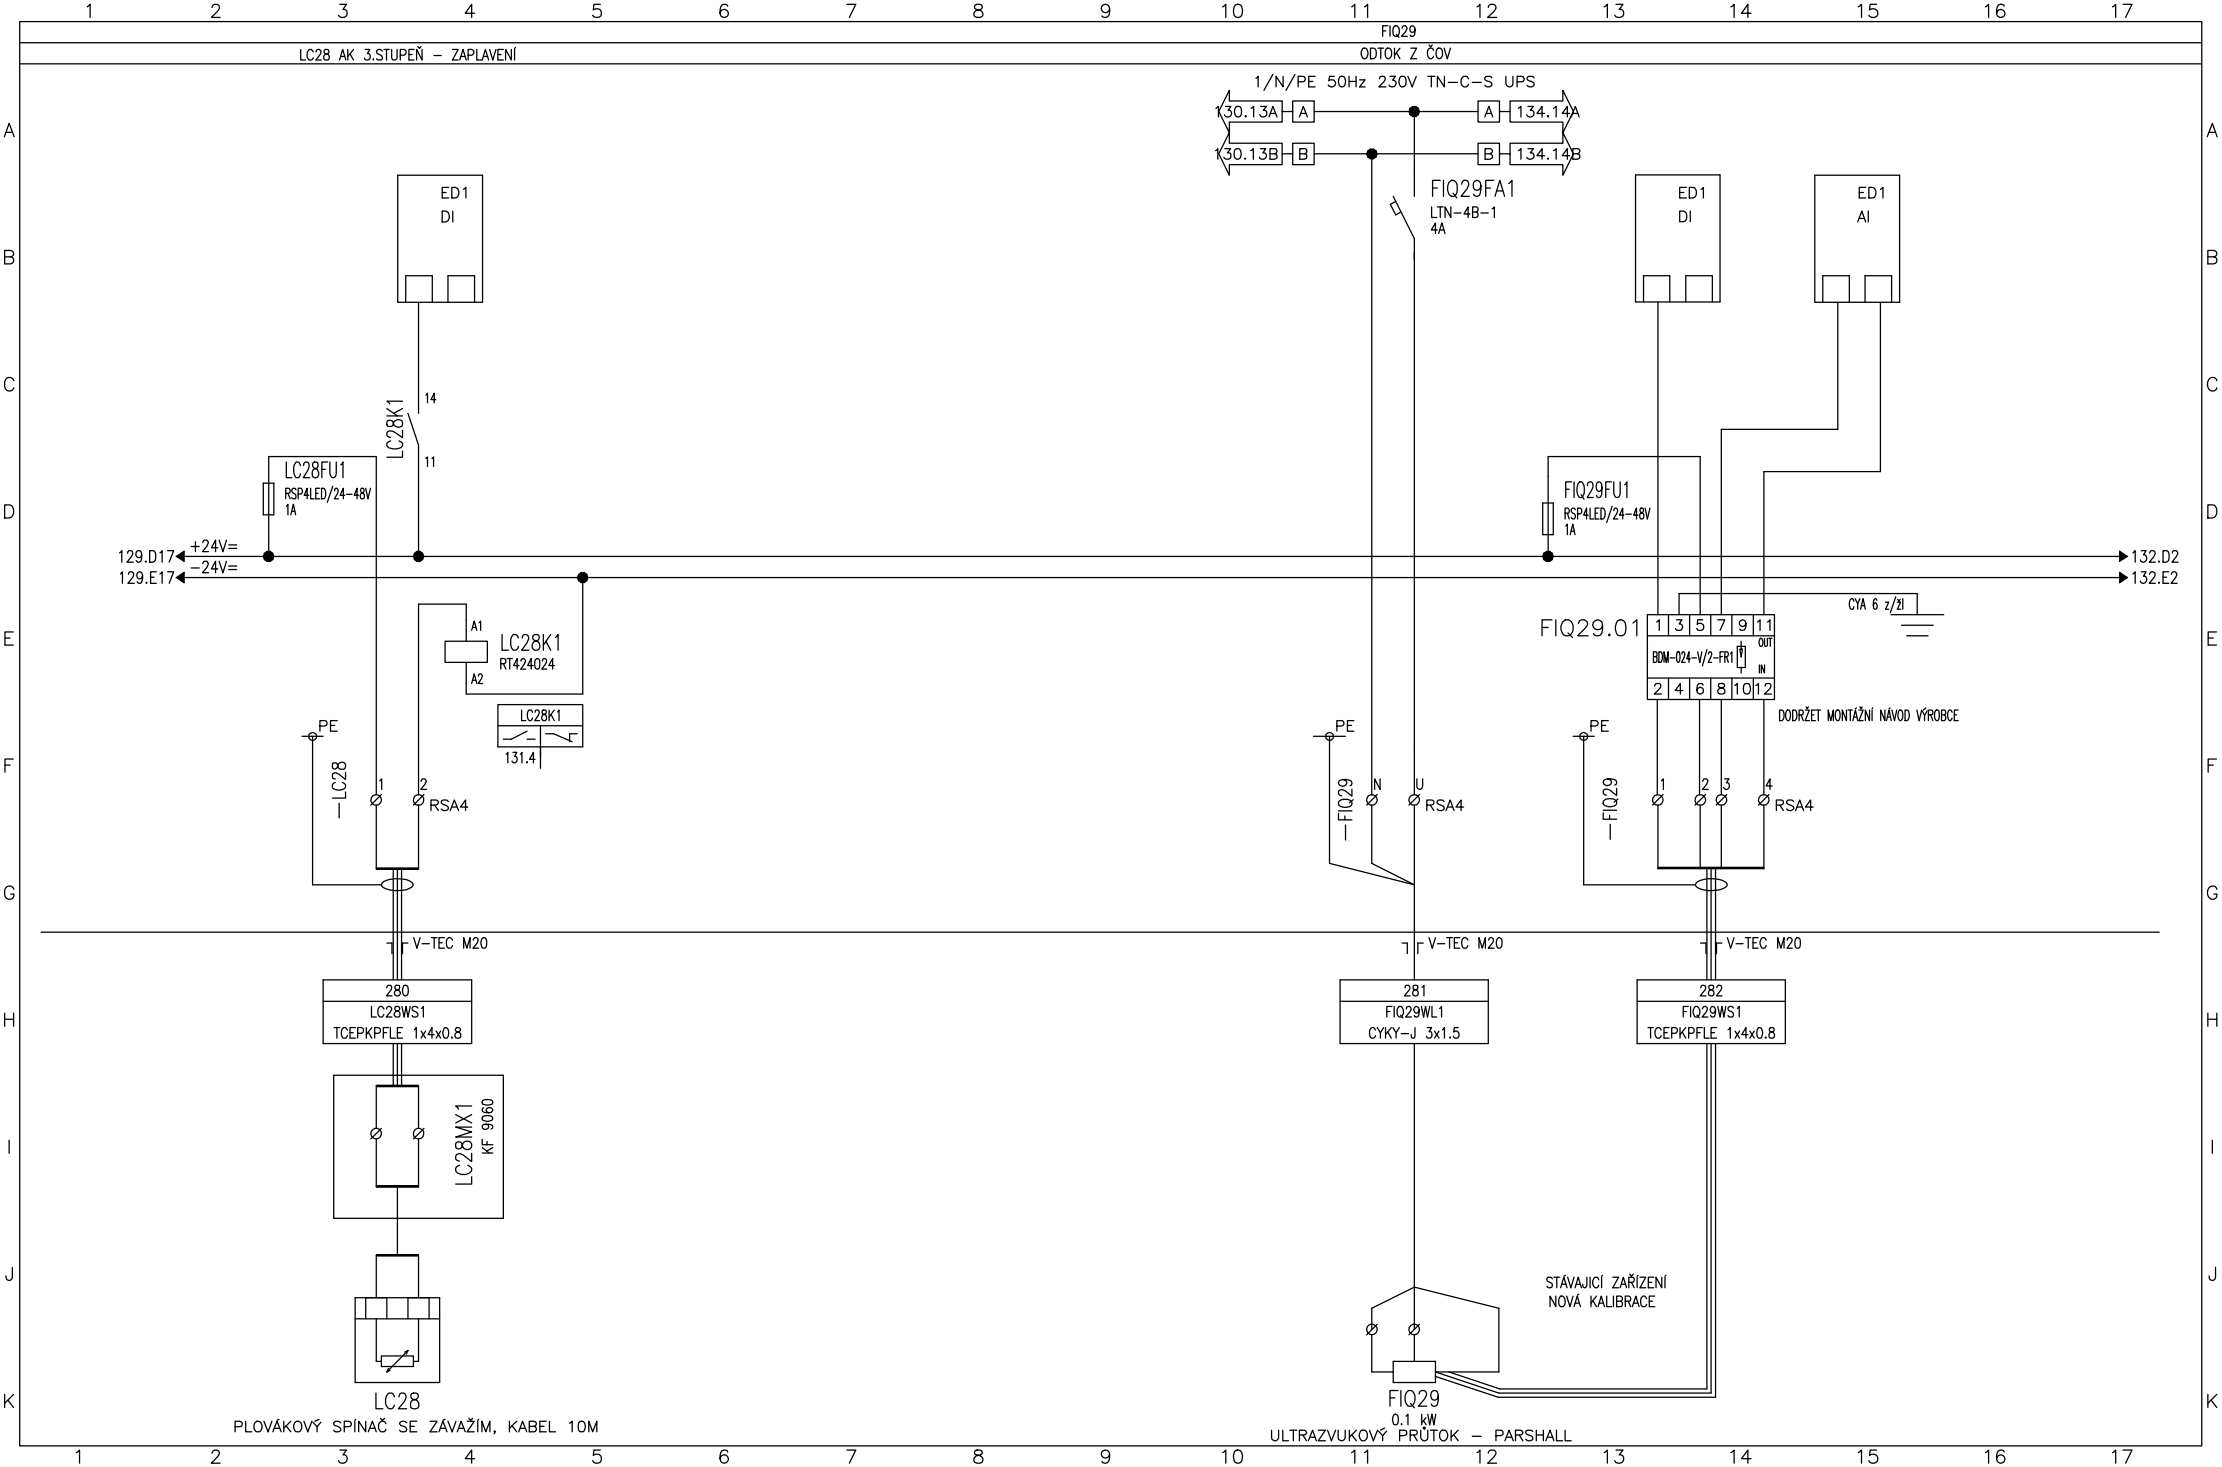

Vypracoval: Čáslavková	AKCE: LUKA NAD JIHLAVOU, ROZŠÍŘENÍ ČOV A ODKANALIZOVÁNÍ MÍSTNÍ ČÁSTI OTÍN Luka nad Jihlavou	DUIS	Investor: Městys Luka nad Jihlavou	Zak.číslo: 1313	A.K.:	Listů: 141
Kontroloval: Ing.Vach			Obsah: Rozváděče RM1	Změna/Datum:	V.č.: D.2.2-2	List: 131
Datum : 10/2024				Měřítko: N		

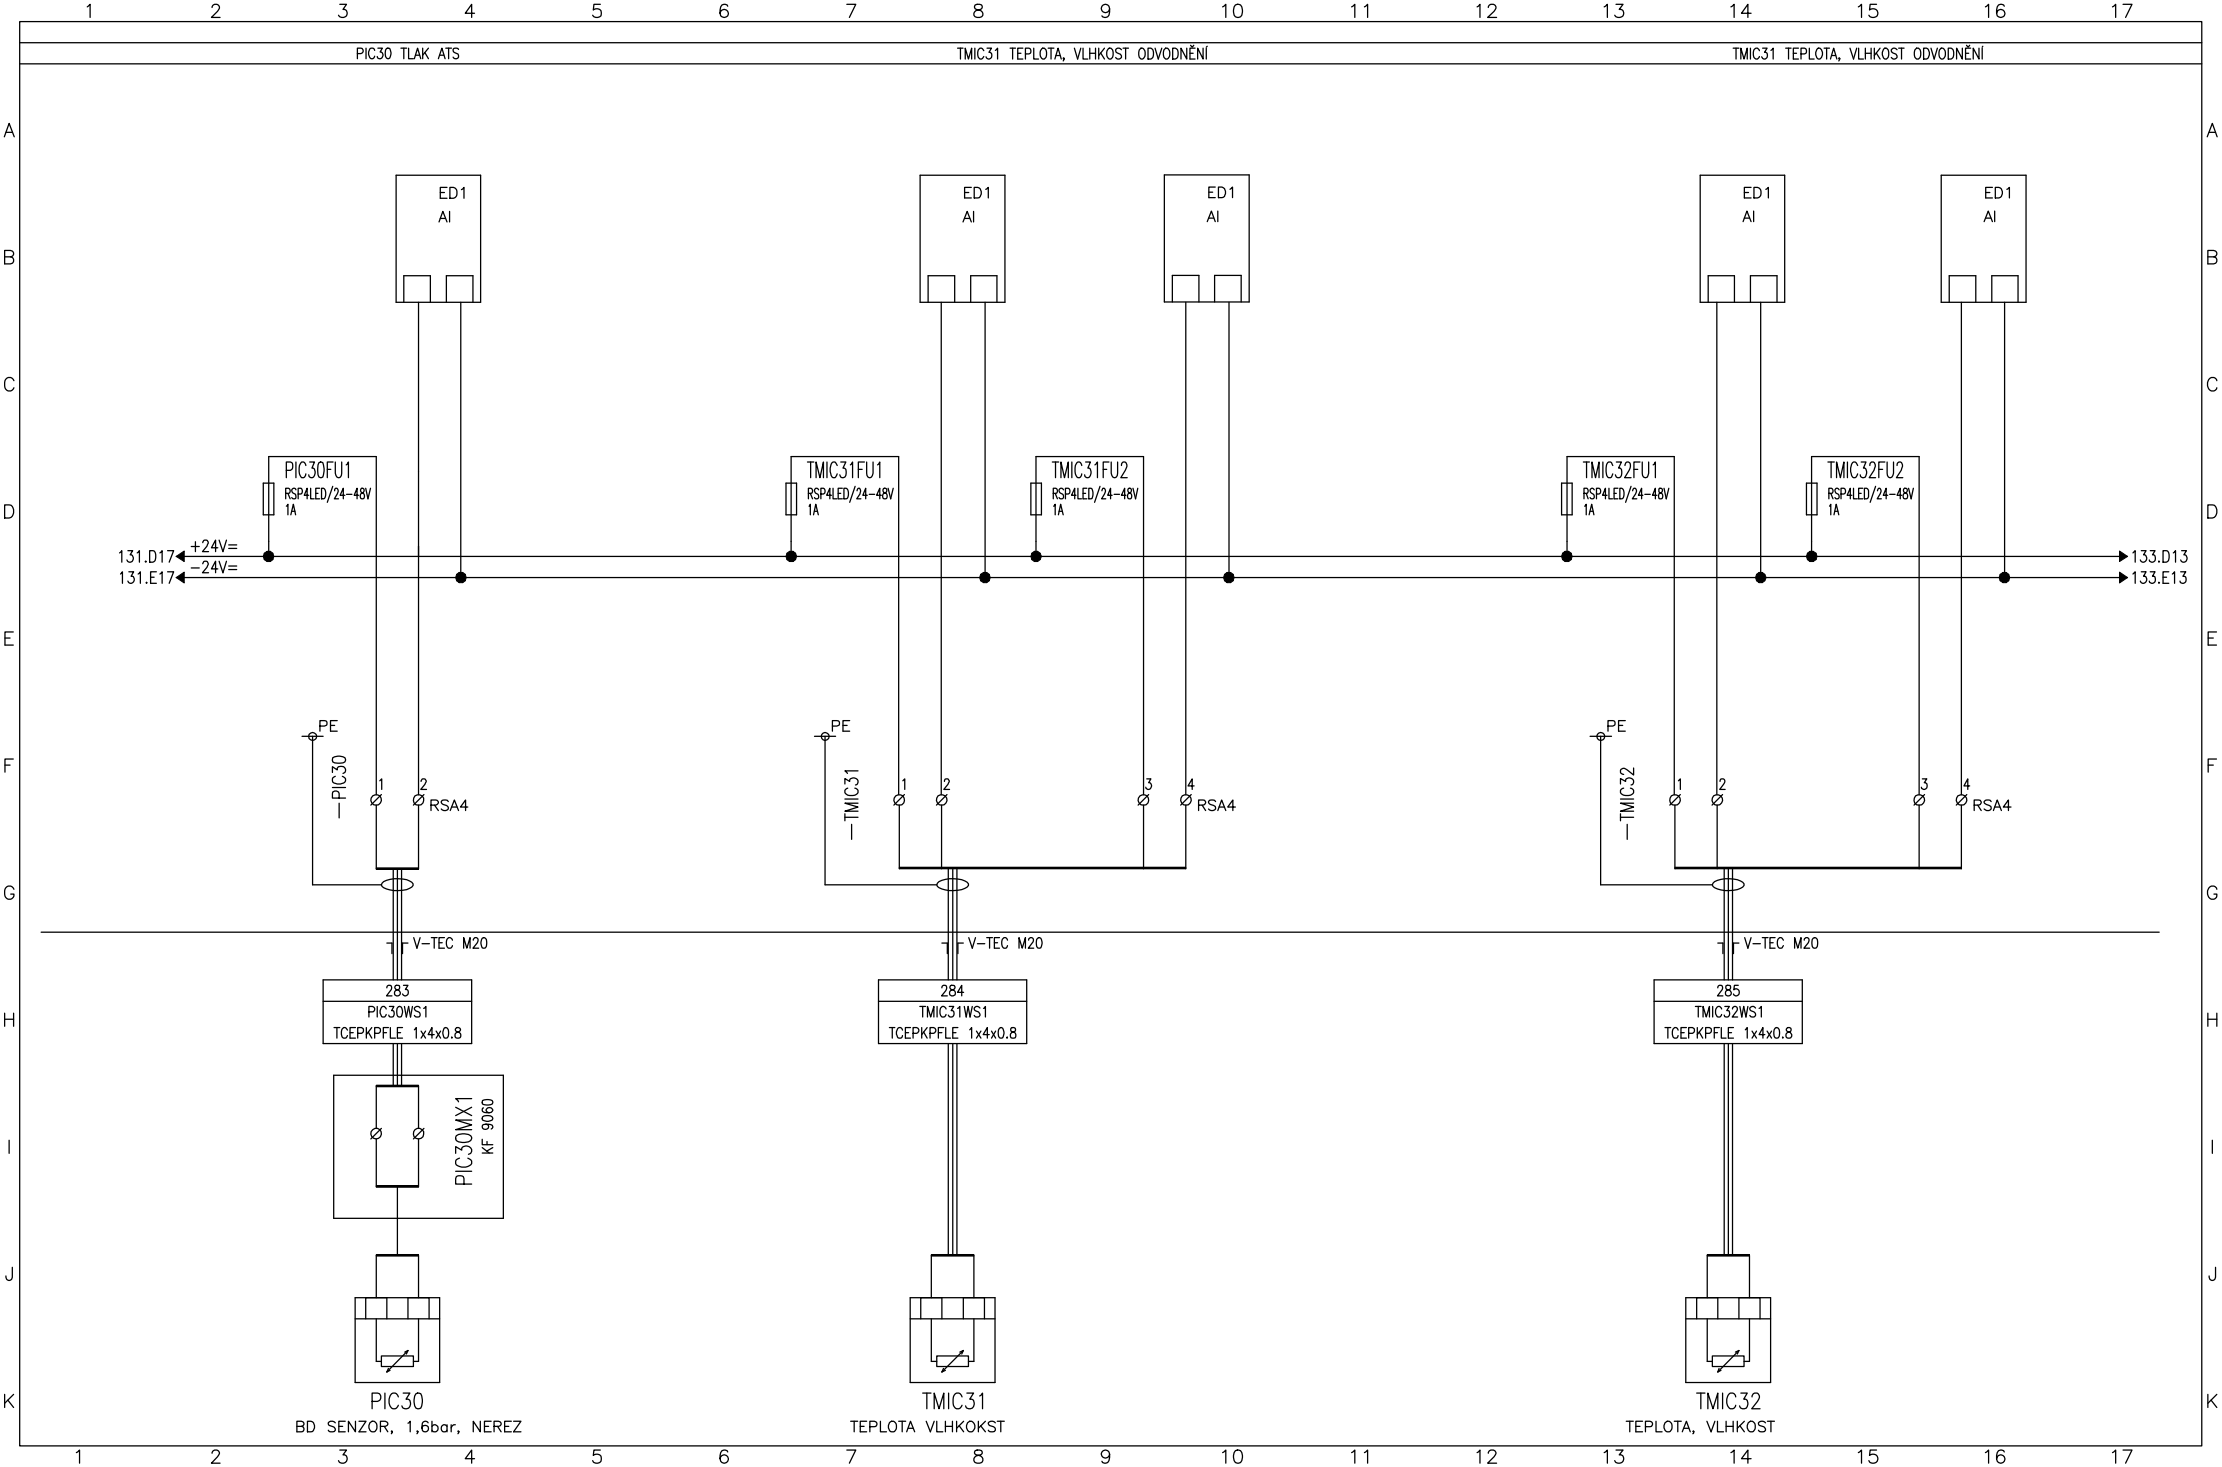

Vypracoval: Čáslavková	AKCE: LUKA NAD JIHLAVOU, ROZŠÍŘENÍ ČOV A ODKANALIZOVÁNÍ MÍSTNÍ ČÁSTI OTÍN Luka nad Jihlavou	DUIS	Investor: Městys Luka nad Jihlavou	Zak.číslo: 1313	A.K.:	Listů: 141
Kontroloval: Ing.Vach			Obsah: Rozváděče RM1	Změna/Datum:	V.č.: D.2.2-2	List: 132
Datum : 10/2024				Měřítko: N		

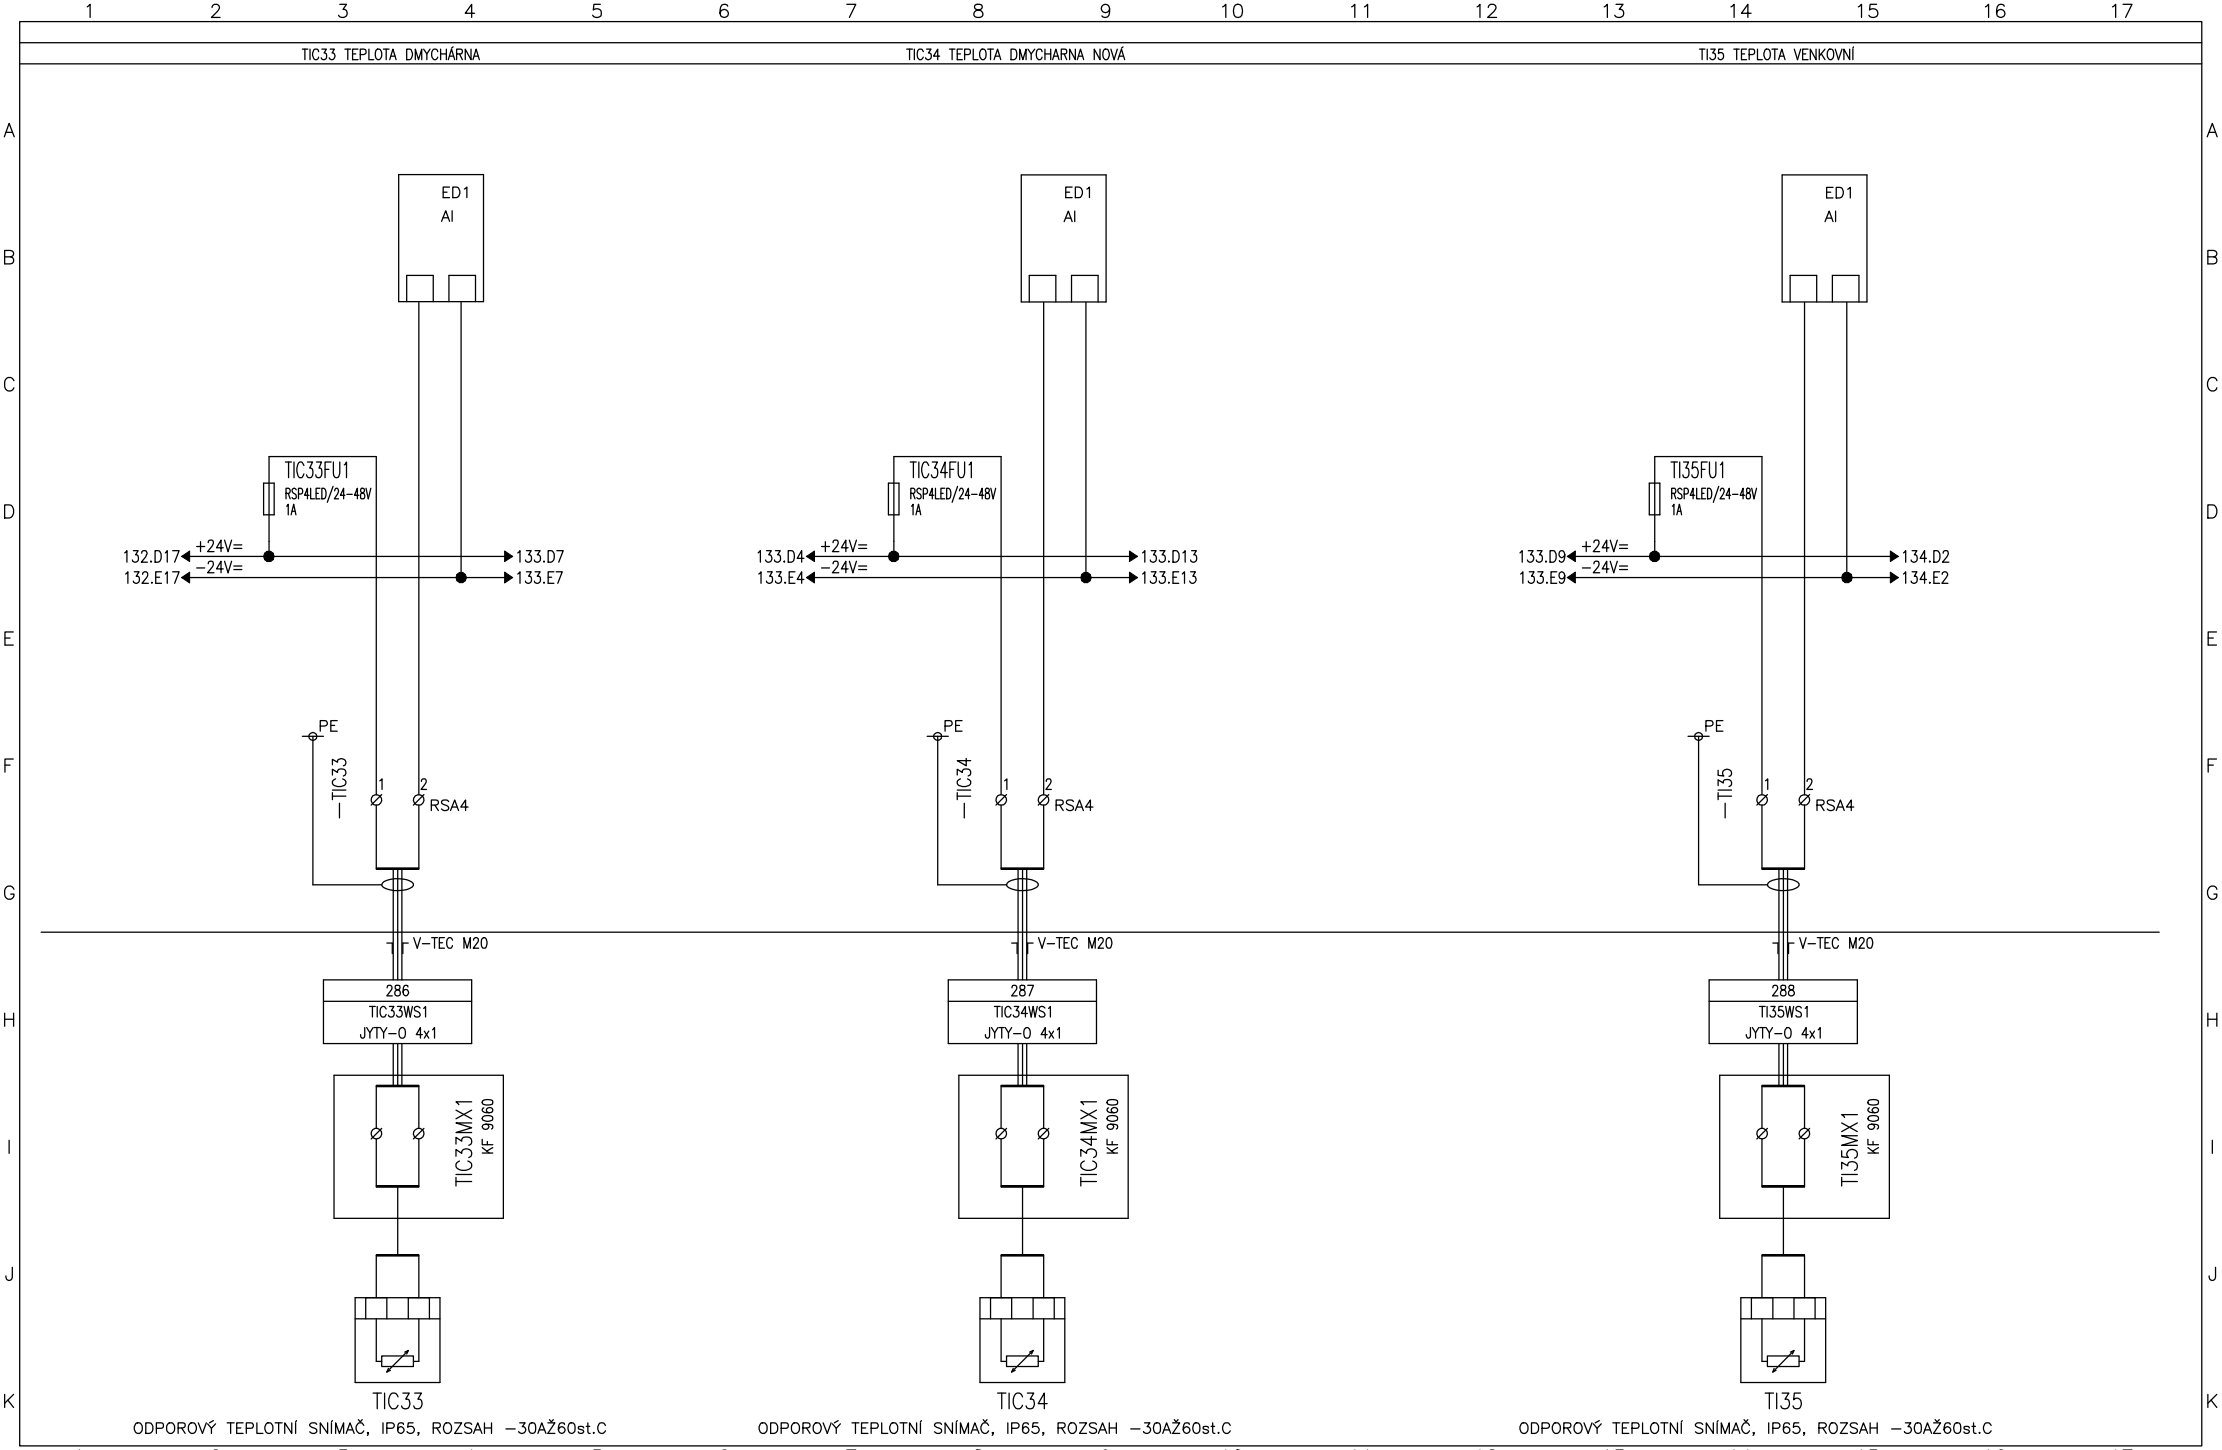

Vypracoval: Čáslavková	AKCE: LUKA NAD JIHLAVOU, ROZŠÍŘENÍ ČOV A ODKANALIZOVÁNÍ MÍSTNÍ ČÁSTI OTÍN Luka nad Jihlavou	DUIS	Investor: Městys Luka nad Jihlavou	Zak.číslo: 1313	A.K.:	Listů: 141
Kontroloval: Ing.Vach			Obsah: Rozváděče RM1	Změna/Datum:	V.č.: D.2.2−2	List: 133
Datum : 10/2024				Měřítko: N		

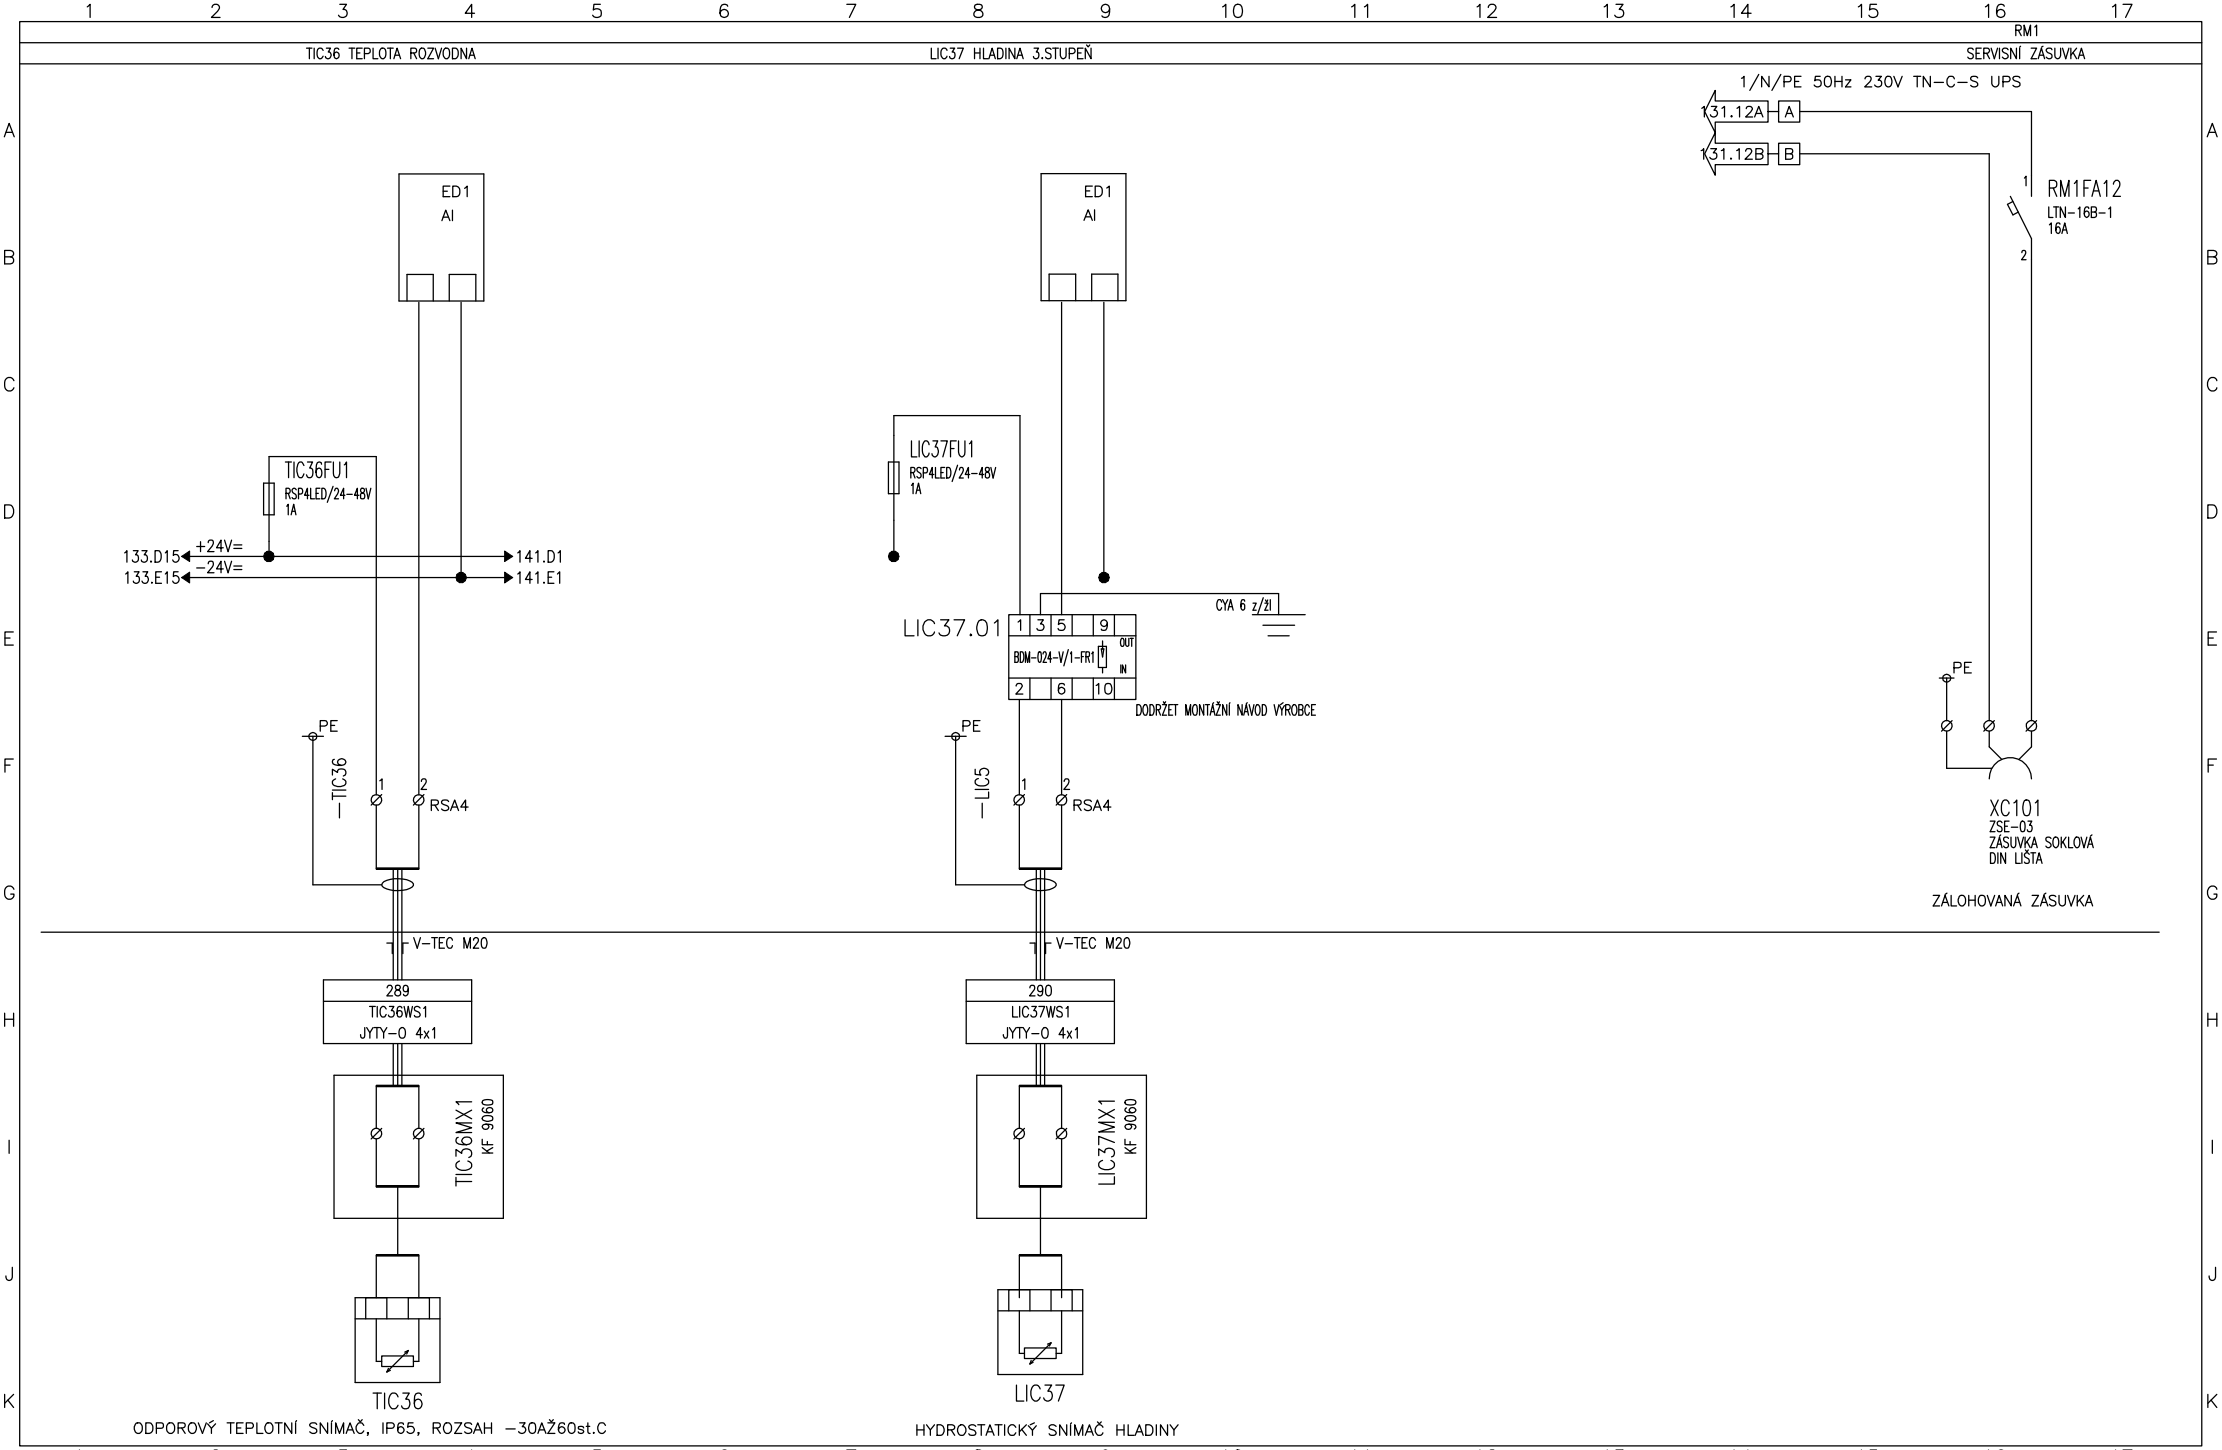

Vypracoval: Čáslavková	AKCE: LUKA NAD JIHLAVOU, ROZŠÍŘENÍ ČOV A ODKANALIZOVÁNÍ MÍSTNÍ ČÁSTI OTÍN Luka nad Jihlavou	DUIS	Investor: Městys Luka nad Jihlavou	Zak.číslo: 1313	A.K.:	Listů: 141
Kontroloval: Ing.Vach			Obsah: Rozváděče RM1	Změna/Datum:	V.č.: D.2.2-2	List: 134
Datum : 10/2024				Měřítko: N		

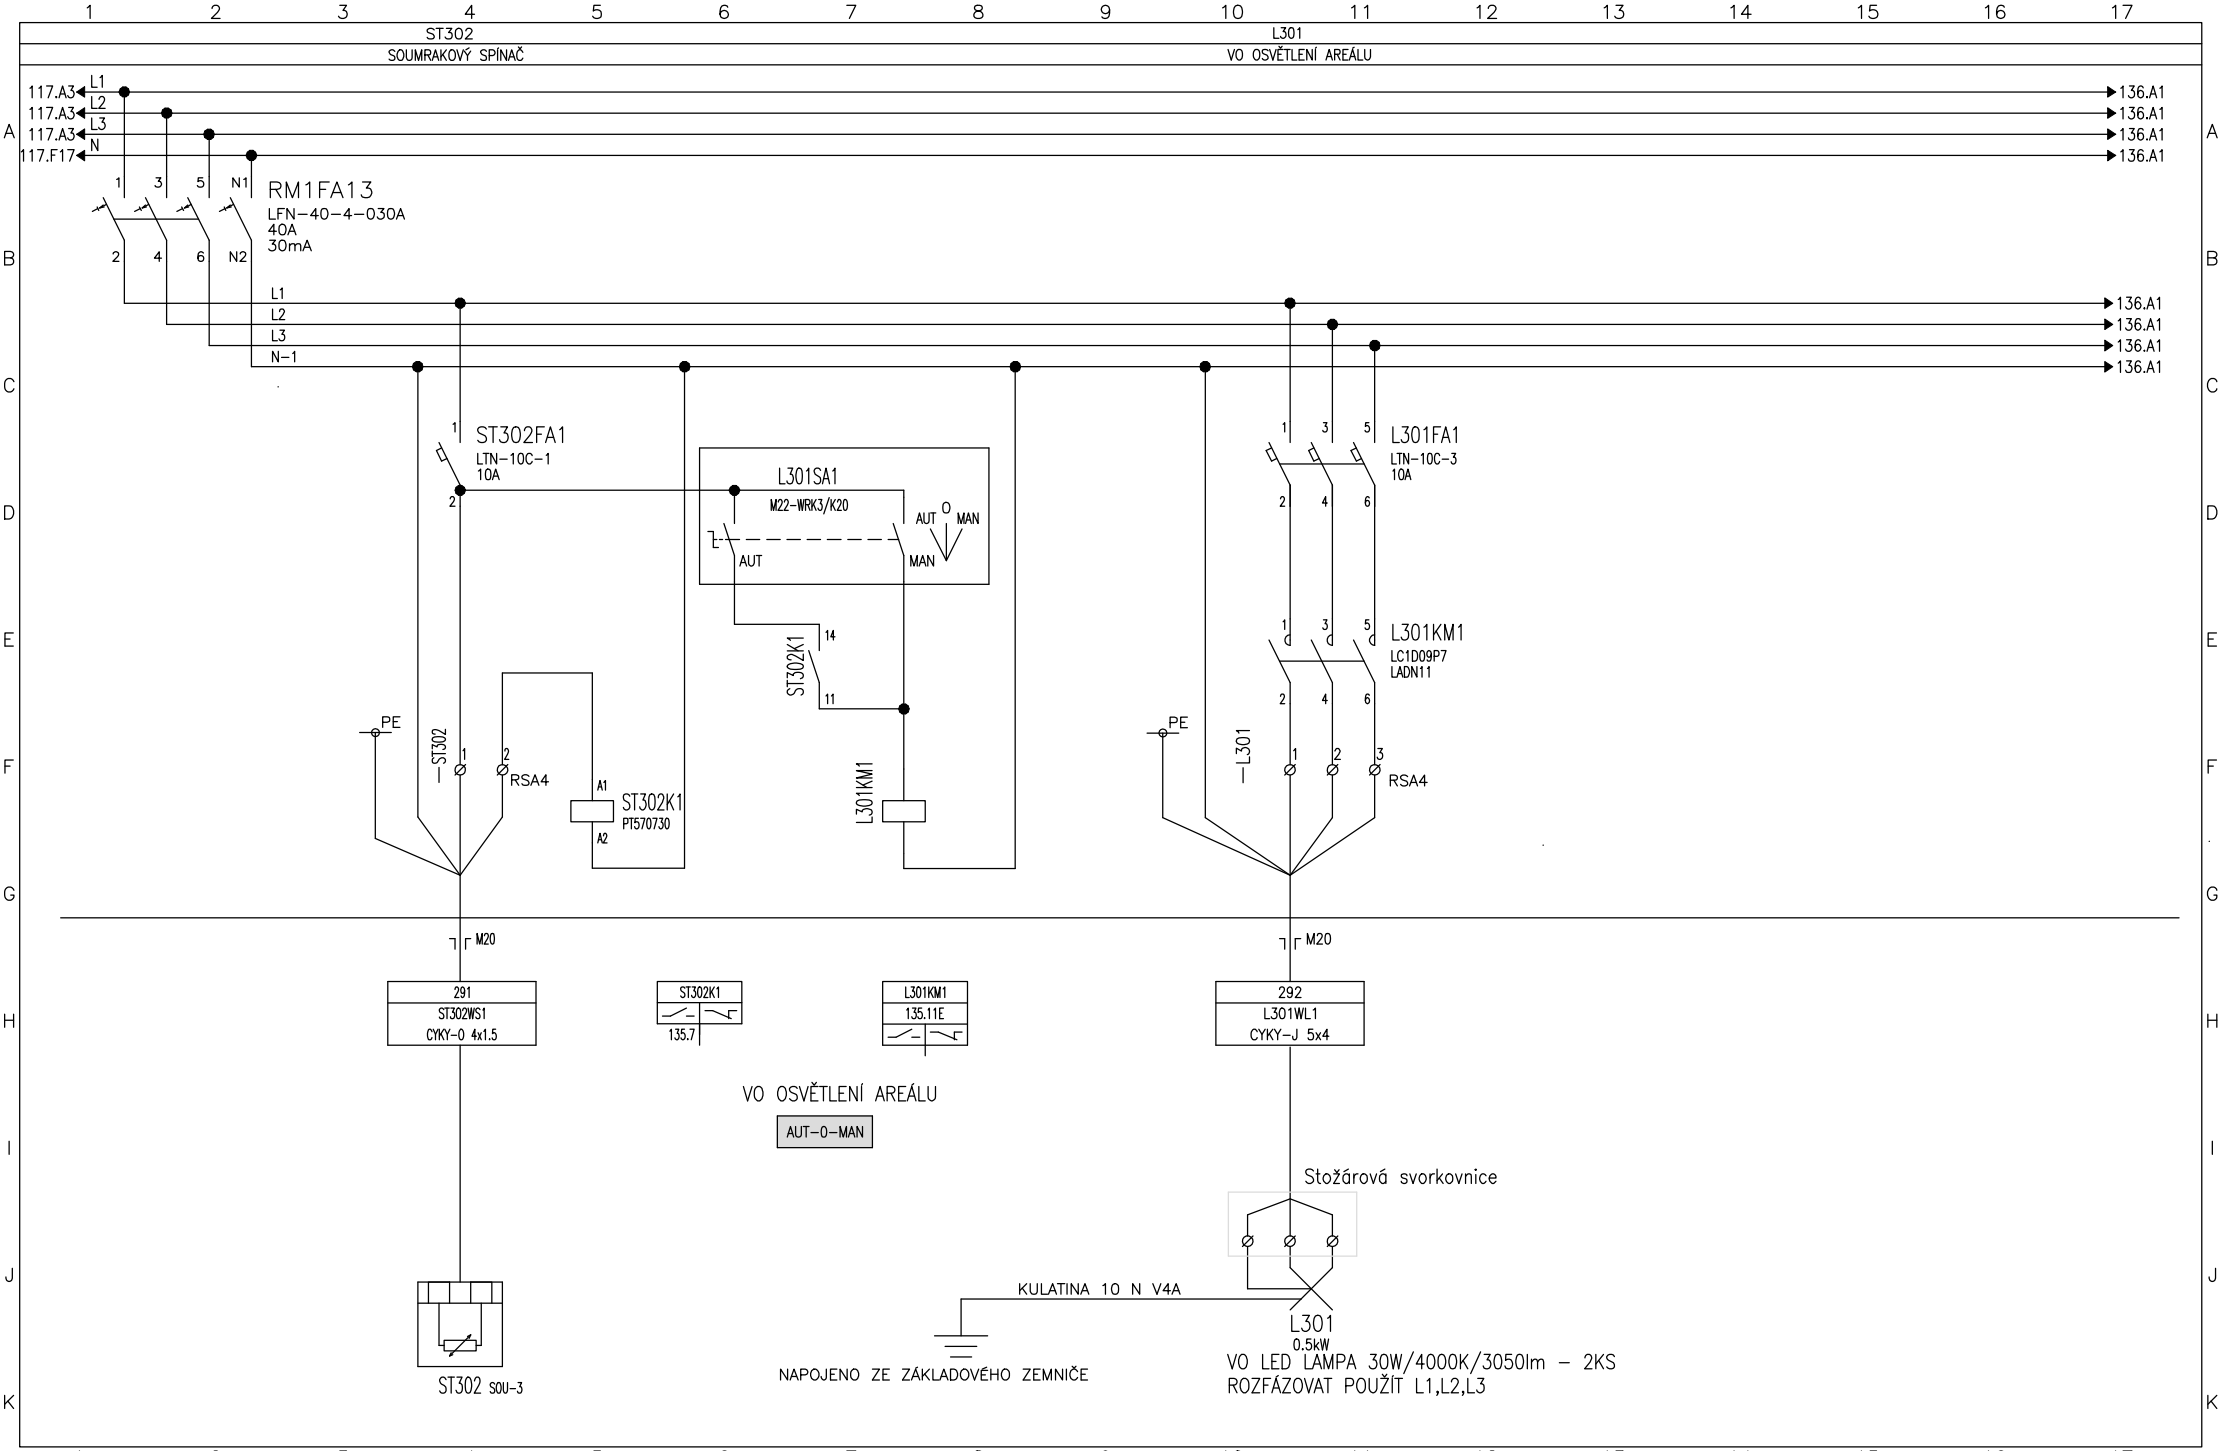

Vypracoval: Čáslavková	AKCE: LUKA NAD JIHLAVOU, ROZŠÍŘENÍ ČOV A ODKANALIZOVÁNÍ MÍSTNÍ ČÁSTI OTÍN Luka nad Jihlavou	DUIS	Investor: Městys Luka nad Jihlavou	Zak.číslo: 1313	A.K.:	Listů: 141
Kontroloval: Ing.Vach			Obsah: Rozváděče RM1	Změna/Datum:	V.č.: D.2.2-2	List: 135
Datum : 10/2024				Měřítko: N		

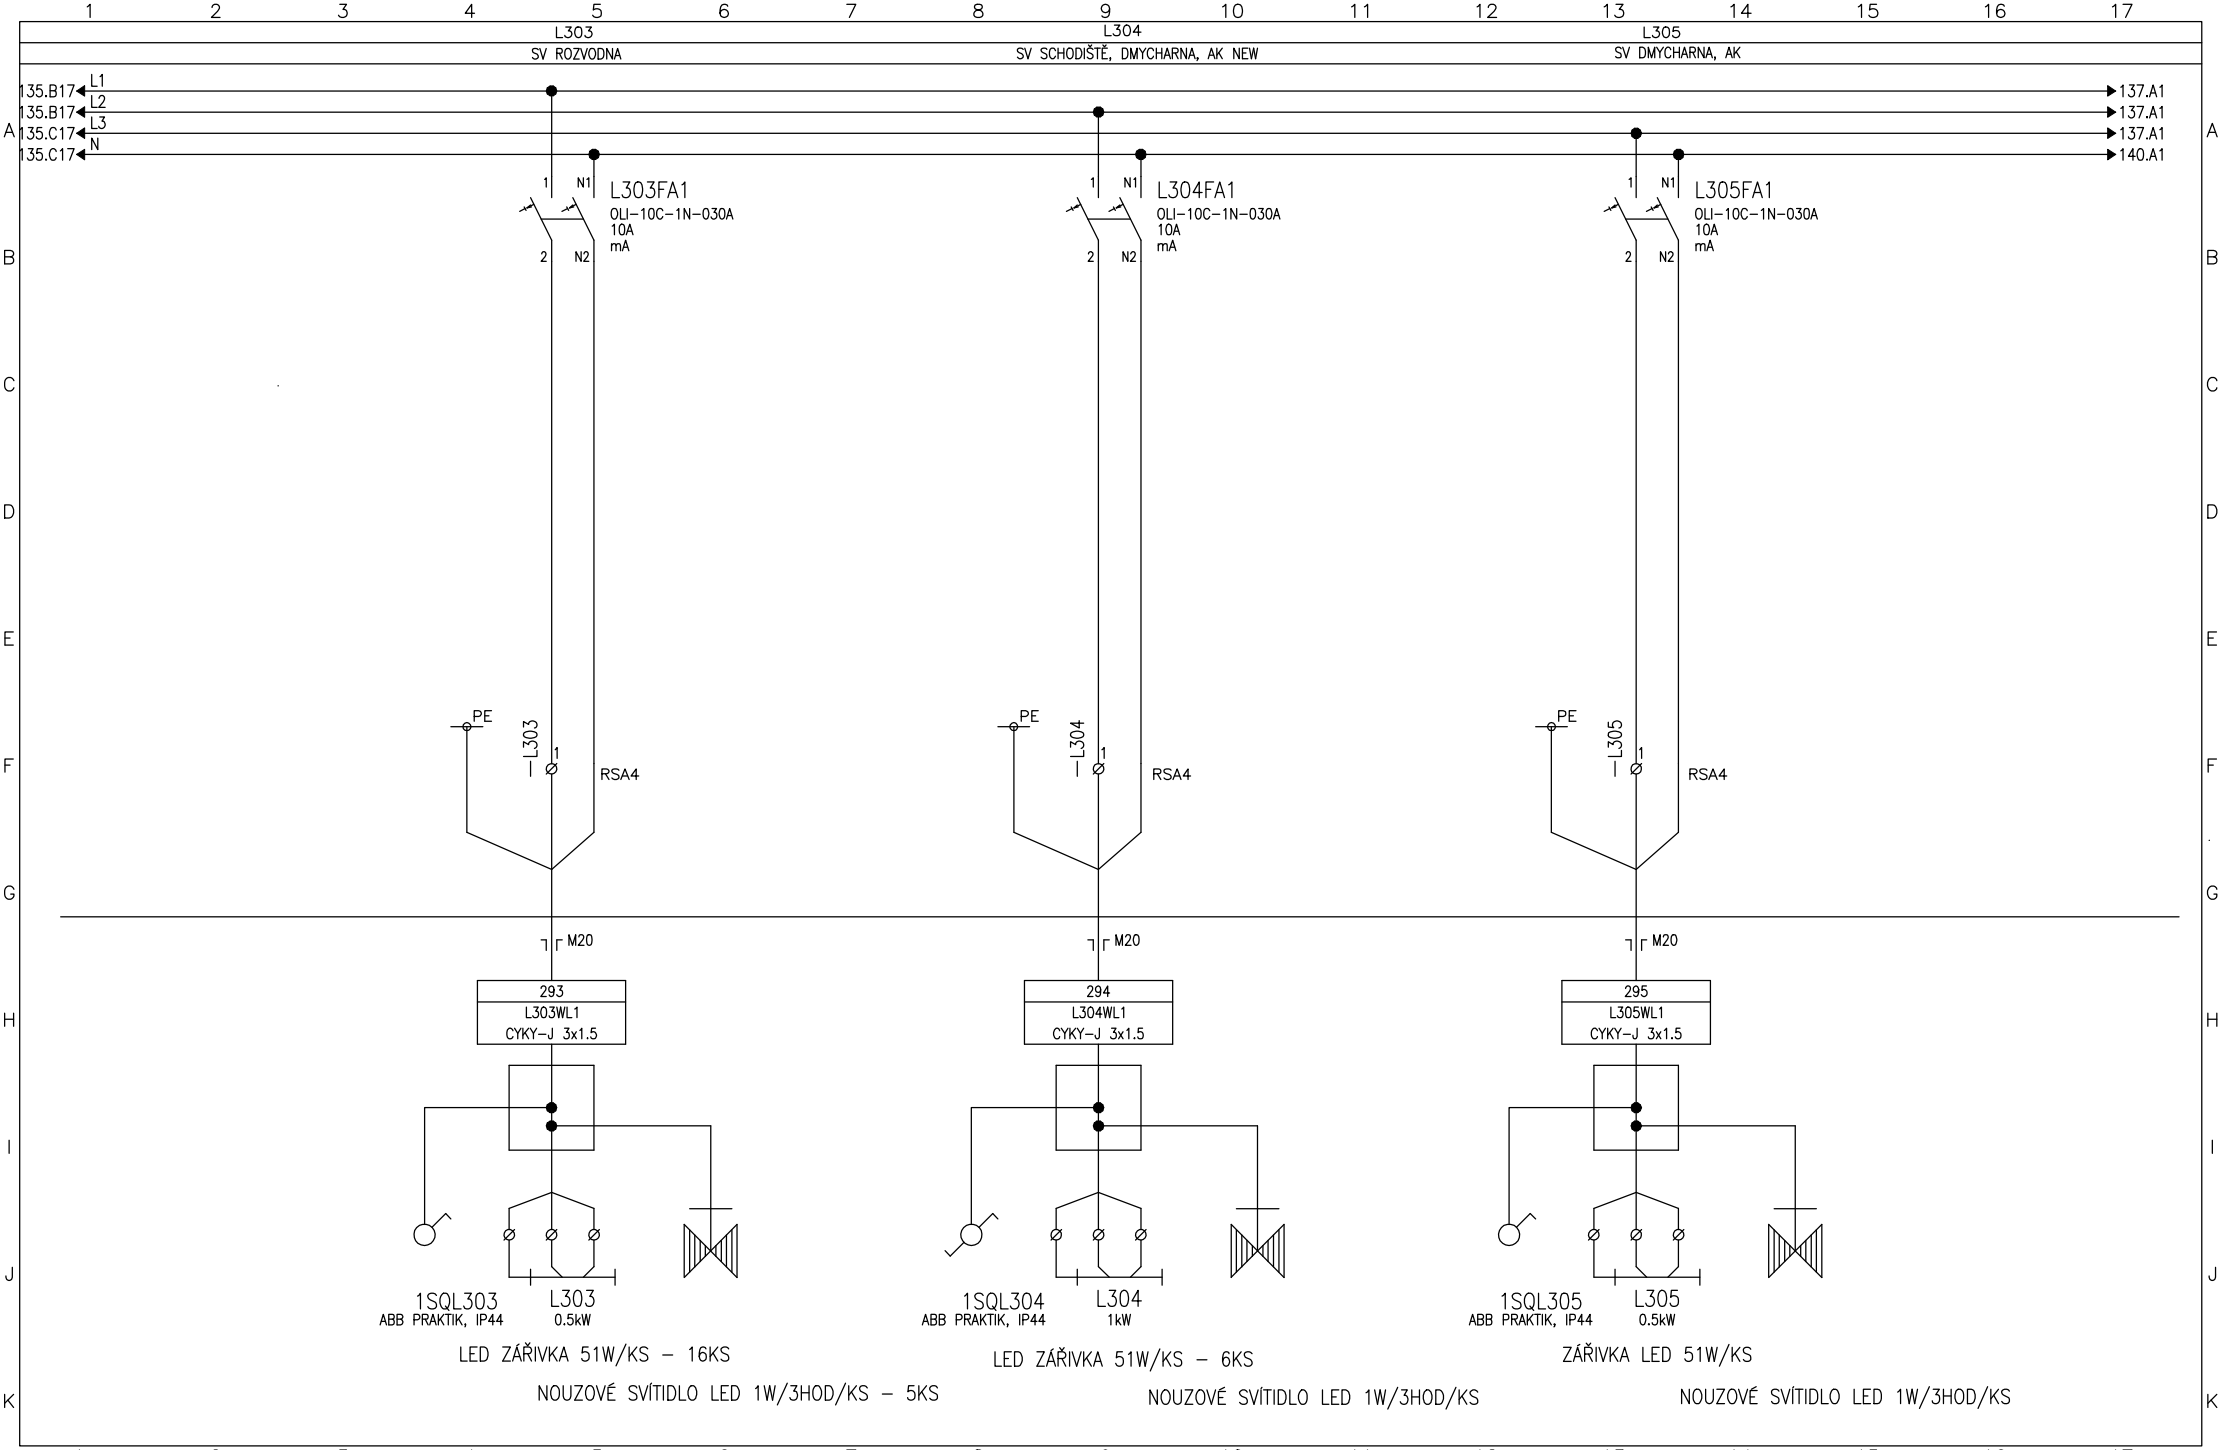

Vypracoval: Čáslavková	AKCE: LUKA NAD JIHLAVOU, ROZŠÍŘENÍ ČOV A ODKANALIZOVÁNÍ MÍSTNÍ ČÁSTI OTÍN Luka nad Jihlavou	DUIS	Investor: Městys Luka nad Jihlavou	Zak.číslo: 1313	A.K.:	Listů: 141
Kontroloval: Ing.Vach			Obsah: Rozváděče RM1	Změna/Datum:	V.č.: D.2.2–2	List: 136
Datum : 10/2024				Měřítko: N		

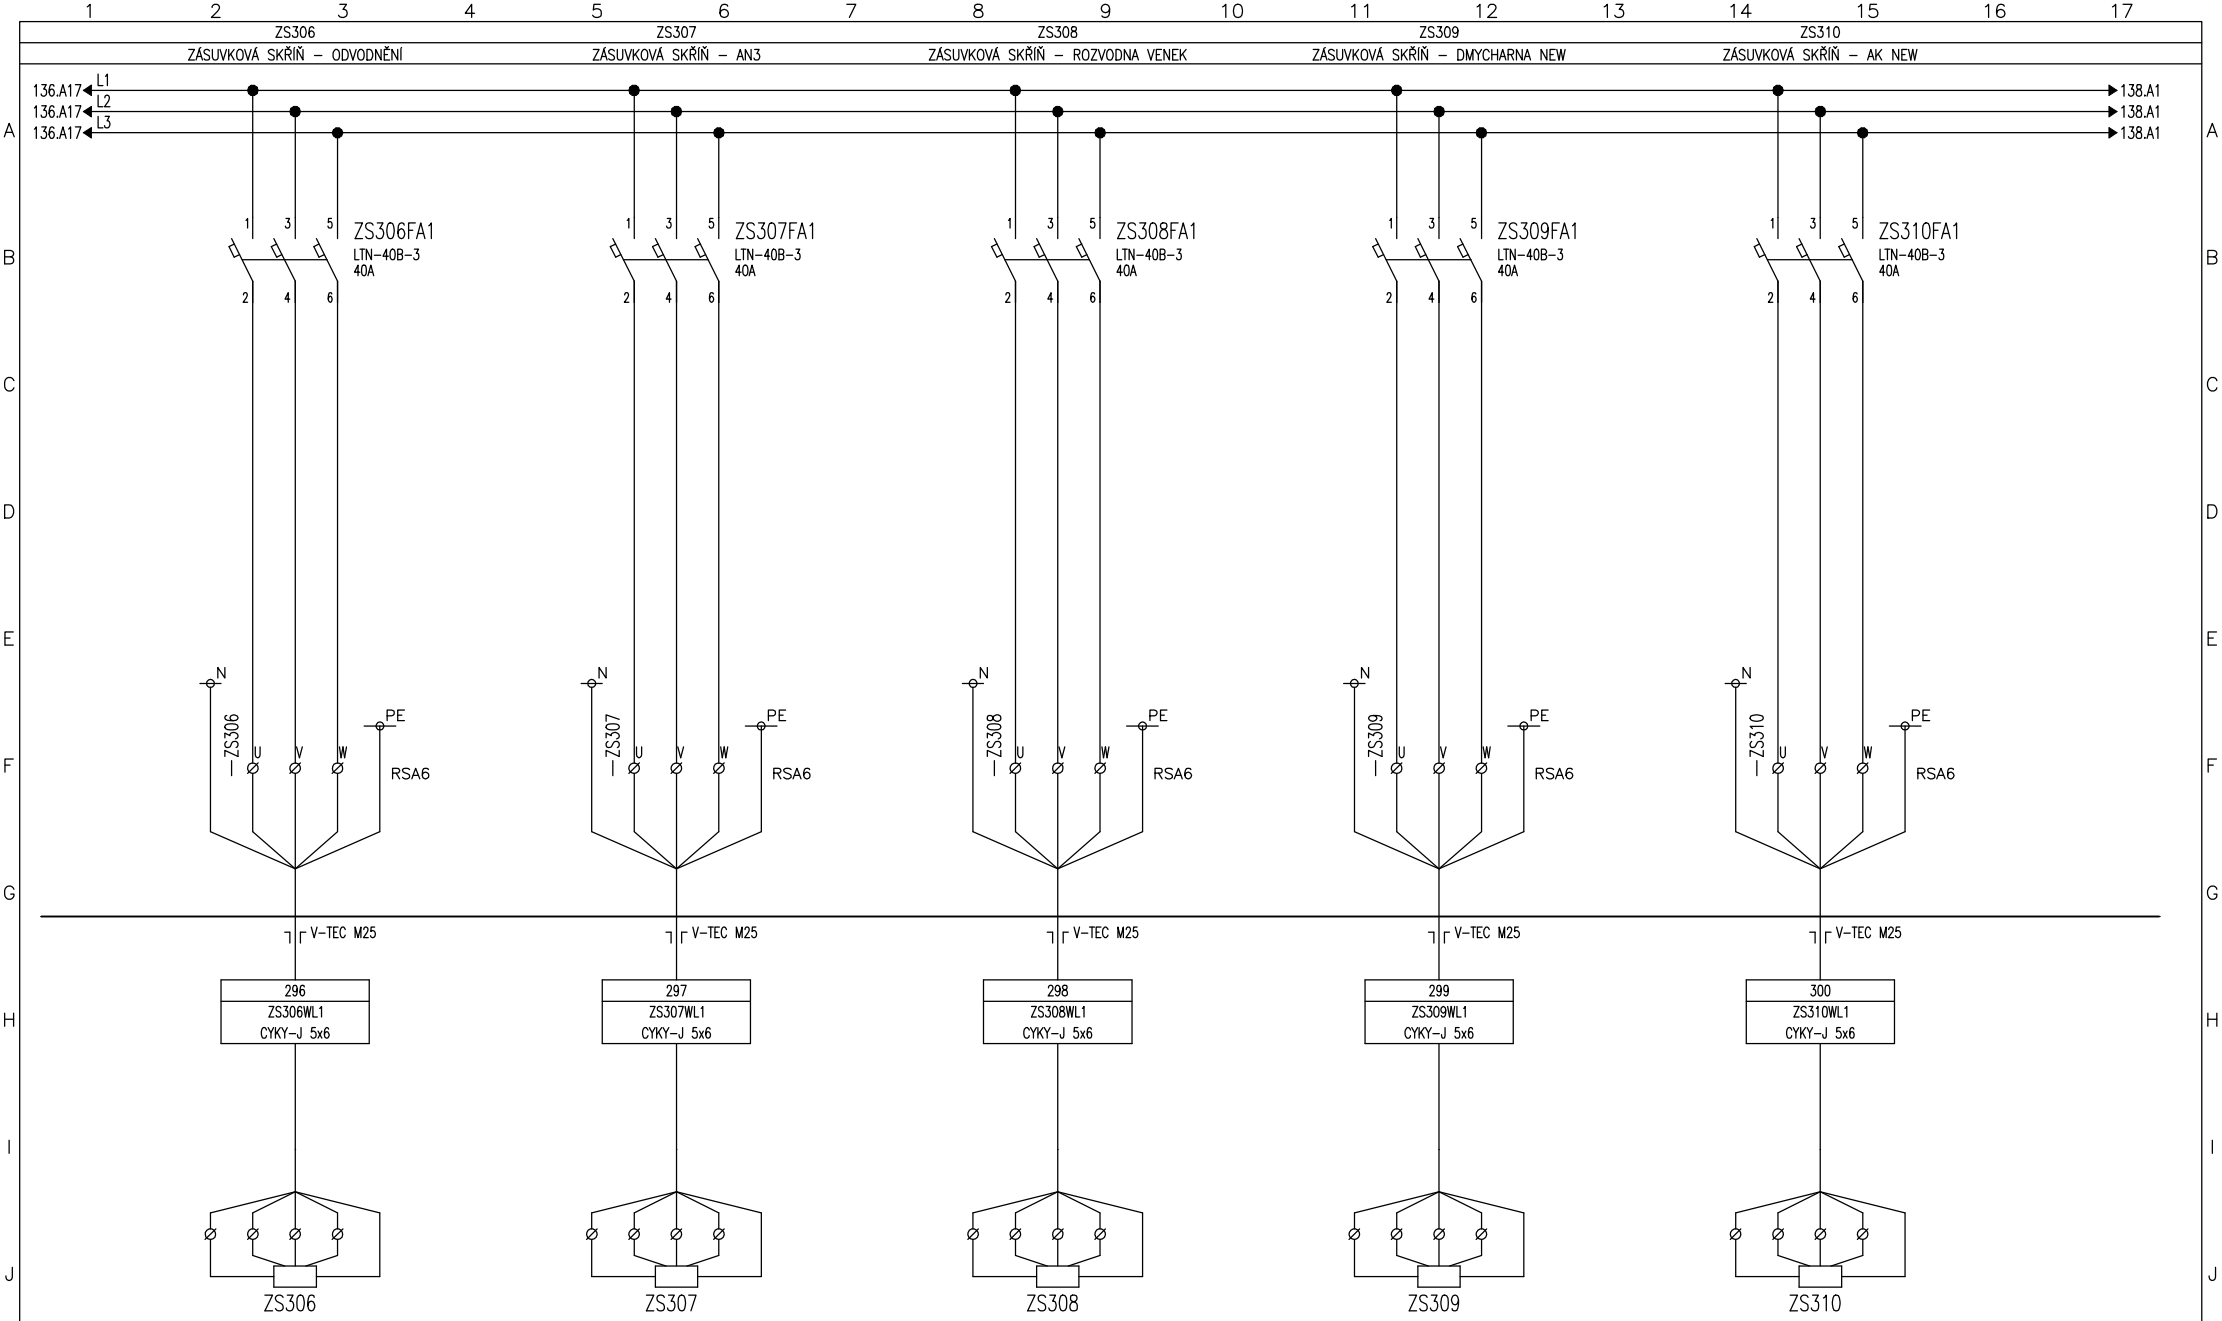

VYBAVENÍ 2x230V/16A, 1x400V/16A/5pó, 1x400V/32A/5pól s příslušným odjištěním, chráničem, vystroj v 10kA, dokumentace, vyrobní štítek
NAPŘ. FAMATEL ZASUVKOVÁ SKŘÍŇ (V30-ZSF20101000.1 /3959)

Vypracoval: Čáslavková	AKCE: LUKA NAD JIHLAVOU, ROZŠÍŘENÍ ČOV A ODKANALIZOVÁNÍ MÍSTNÍ ČÁSTI OTÍN Luka nad Jihlavou	DUIS	Investor: Městys Luka nad Jihlavou	Zak.číslo: 1313	A.K.:	Listů: 141
Kontroloval: Ing.Vach			Obsah: Rozváděče RM1	Změna/Datum:	V.č.: D.2.2-2	List: 137
Datum : 10/2024				Měřítko: N		

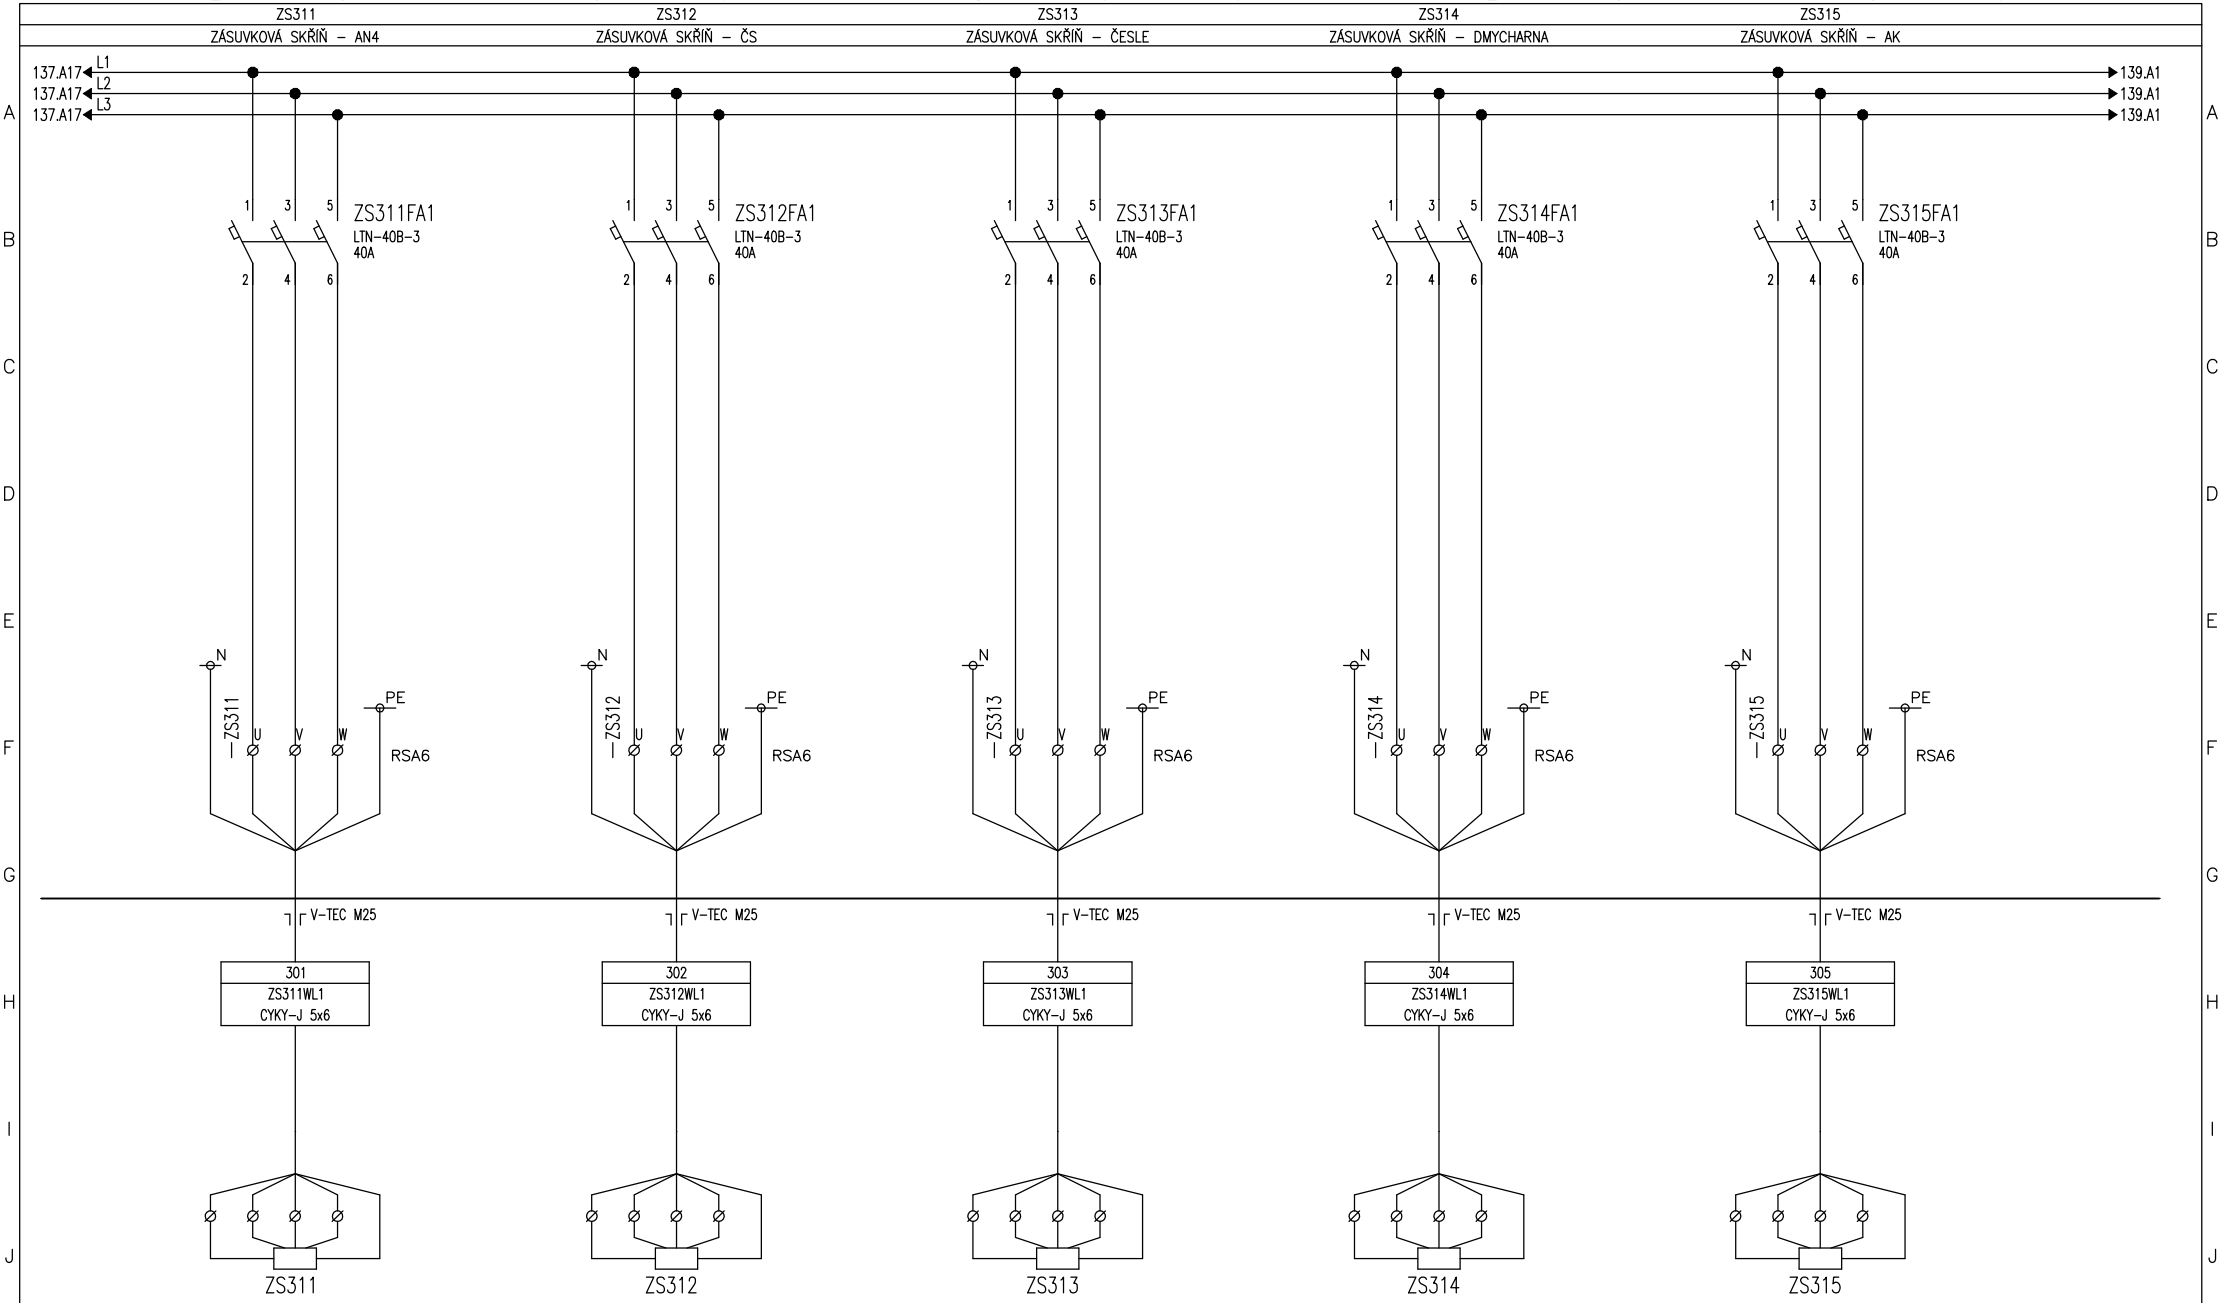

VYBAVENÍ 2x230V/16A, 1x400V/16A/5pó, 1x400V/32A/5pól s příslušným odjištěním, chráničem, vystroj v 10kA, dokumentace, vyrobní štítek
NAPŘ. FAMATEL ZASUVKOVÁ SKŘÍŇ (V30-ZSF20101000.1 /3959)

Vypracoval: Čáslavková	AKCE: LUKA NAD JIHLAVOU, ROZŠÍŘENÍ ČOV A ODKANALIZOVÁNÍ MÍSTNÍ ČÁSTI OTÍN Luka nad Jihlavou	DUIS	Investor: Městys Luka nad Jihlavou	Zak.číslo: 1313	A.K.:	Listů: 141
Kontroloval: Ing.Vach			Obsah: Rozváděče RM1	Změna/Datum:	V.č.: D.2.2-2	List: 138
Datum : 10/2024				Měřítko: N		

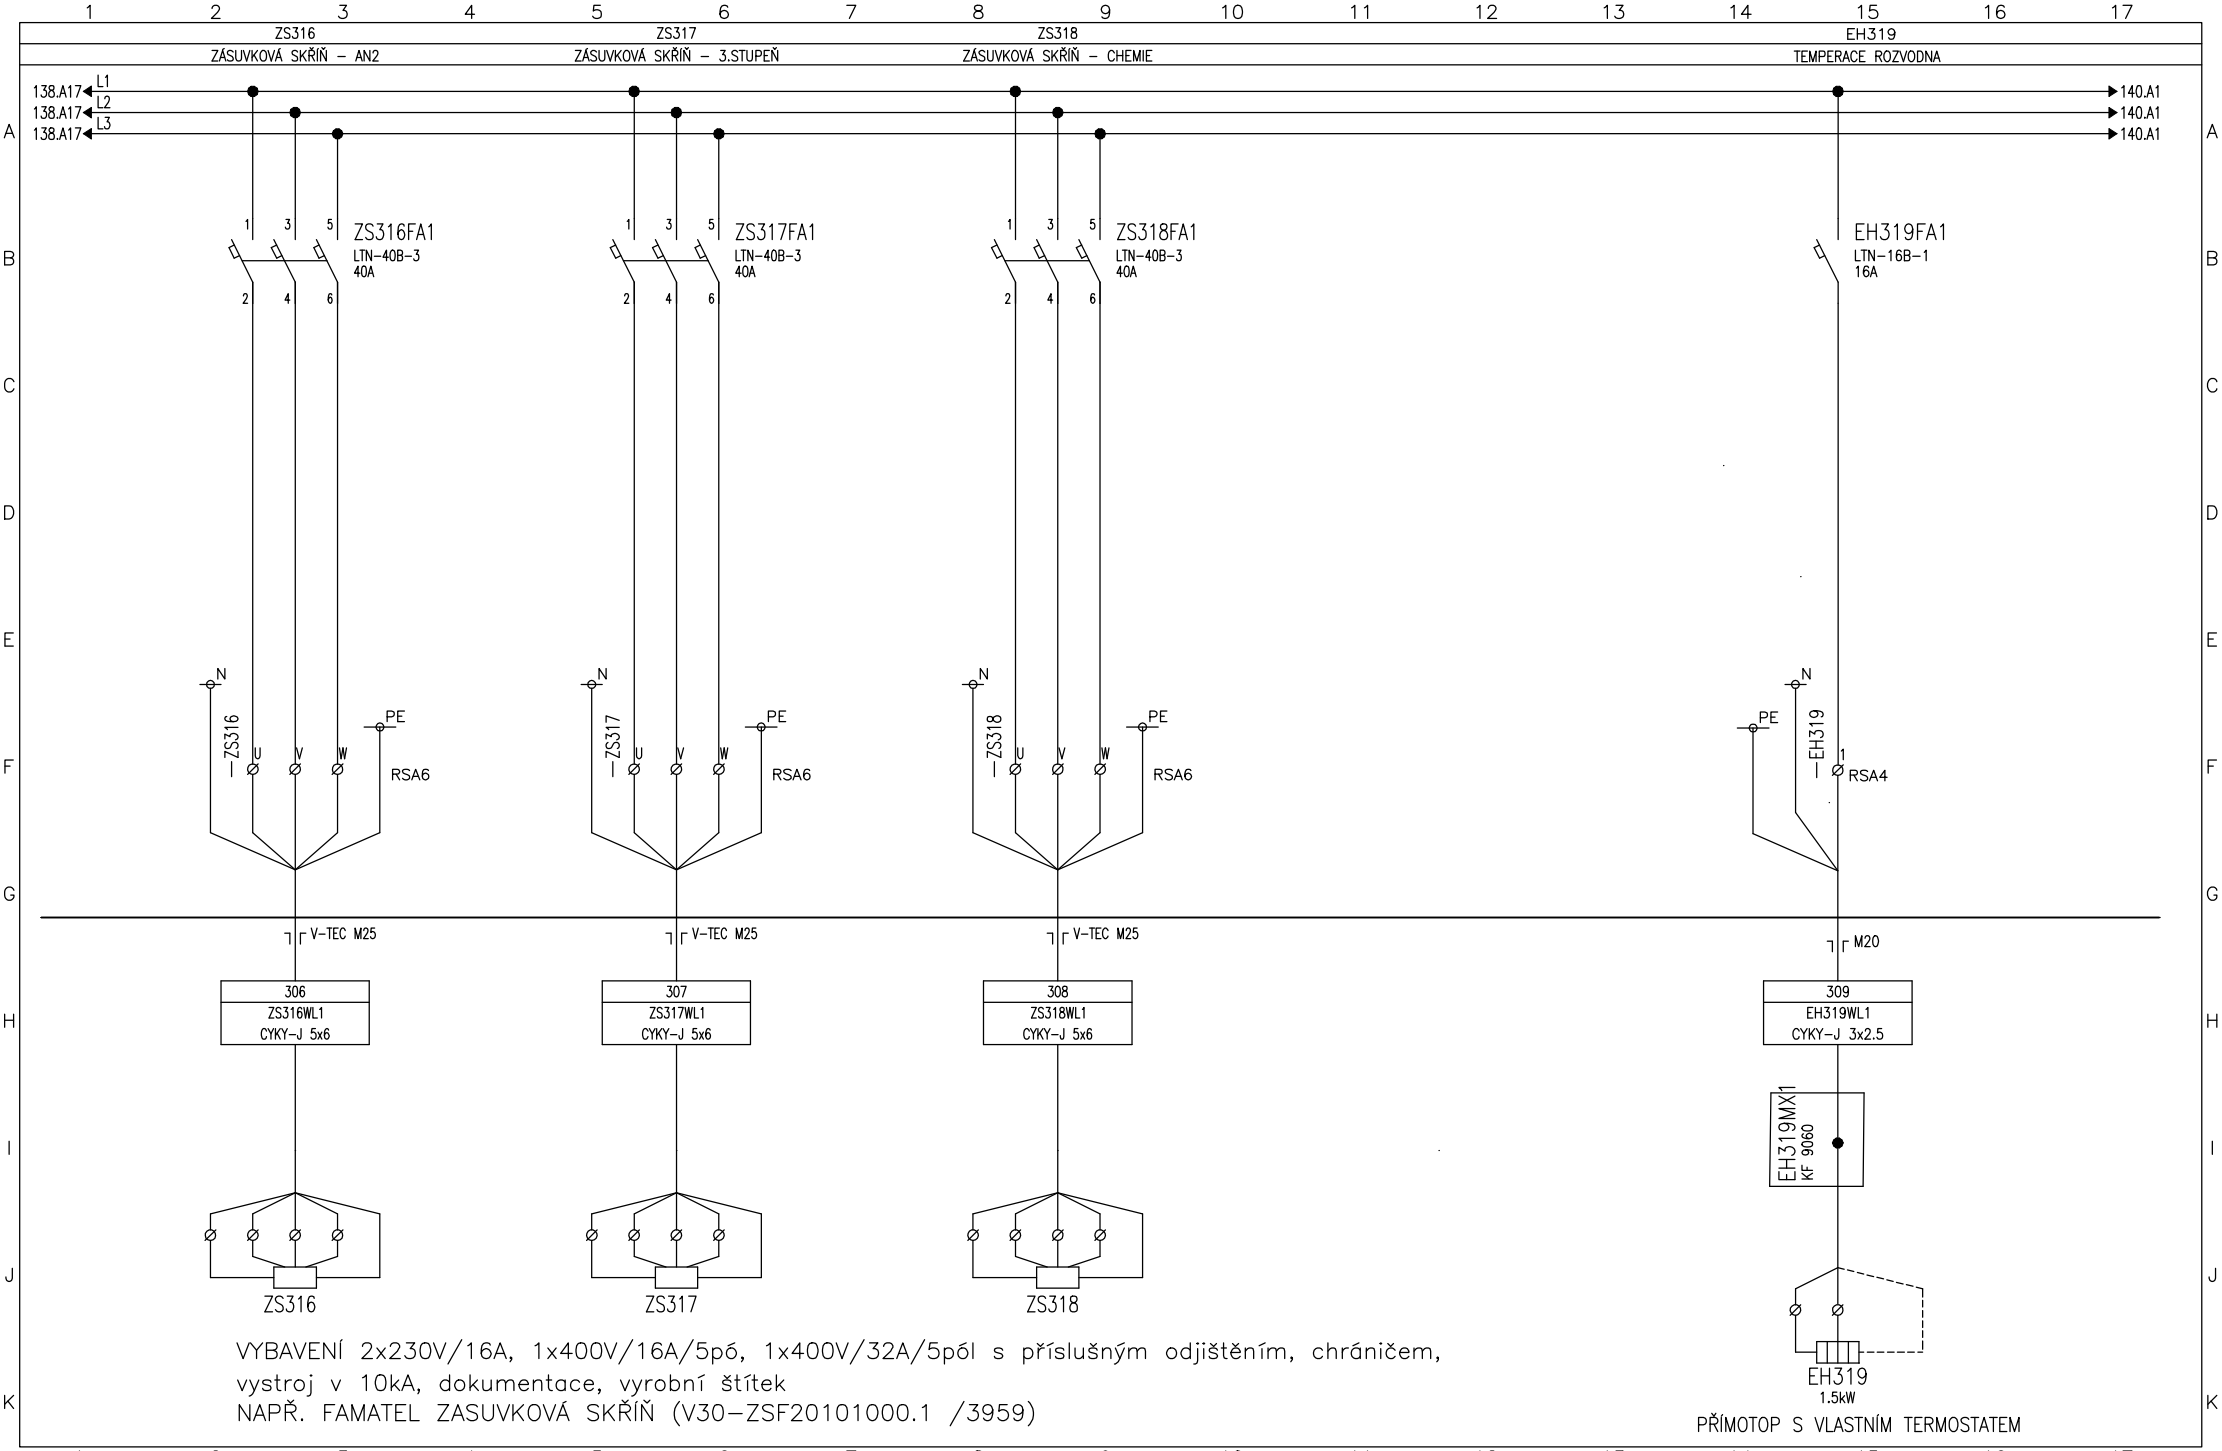

VYBAVENÍ 2x230V/16A, 1x400V/16A/5pó, 1x400V/32A/5pól s příslušným odjištěním, chráničem, vystroj v 10kA, dokumentace, vyrobní štítek
NAPŘ. FAMATEL ZASUVKOVÁ SKŘÍŇ (V30-ZSF20101000.1 /3959)

Vypracoval: Čáslavková	AKCE: LUKA NAD JIHLAVOU, ROZŠÍŘENÍ ČOV A ODKANALIZOVÁNÍ MÍSTNÍ ČÁSTI OTÍN Luka nad Jihlavou	DUIS	Investor: Městys Luka nad Jihlavou	Zak.číslo: 1313	A.K.:	Listů: 141
Kontroloval: Ing.Vach			Obsah: Rozváděče RM1	Změna/Datum:	V.č.: D.2.2-2	List: 139
Datum : 10/2024				Měřítko: N		

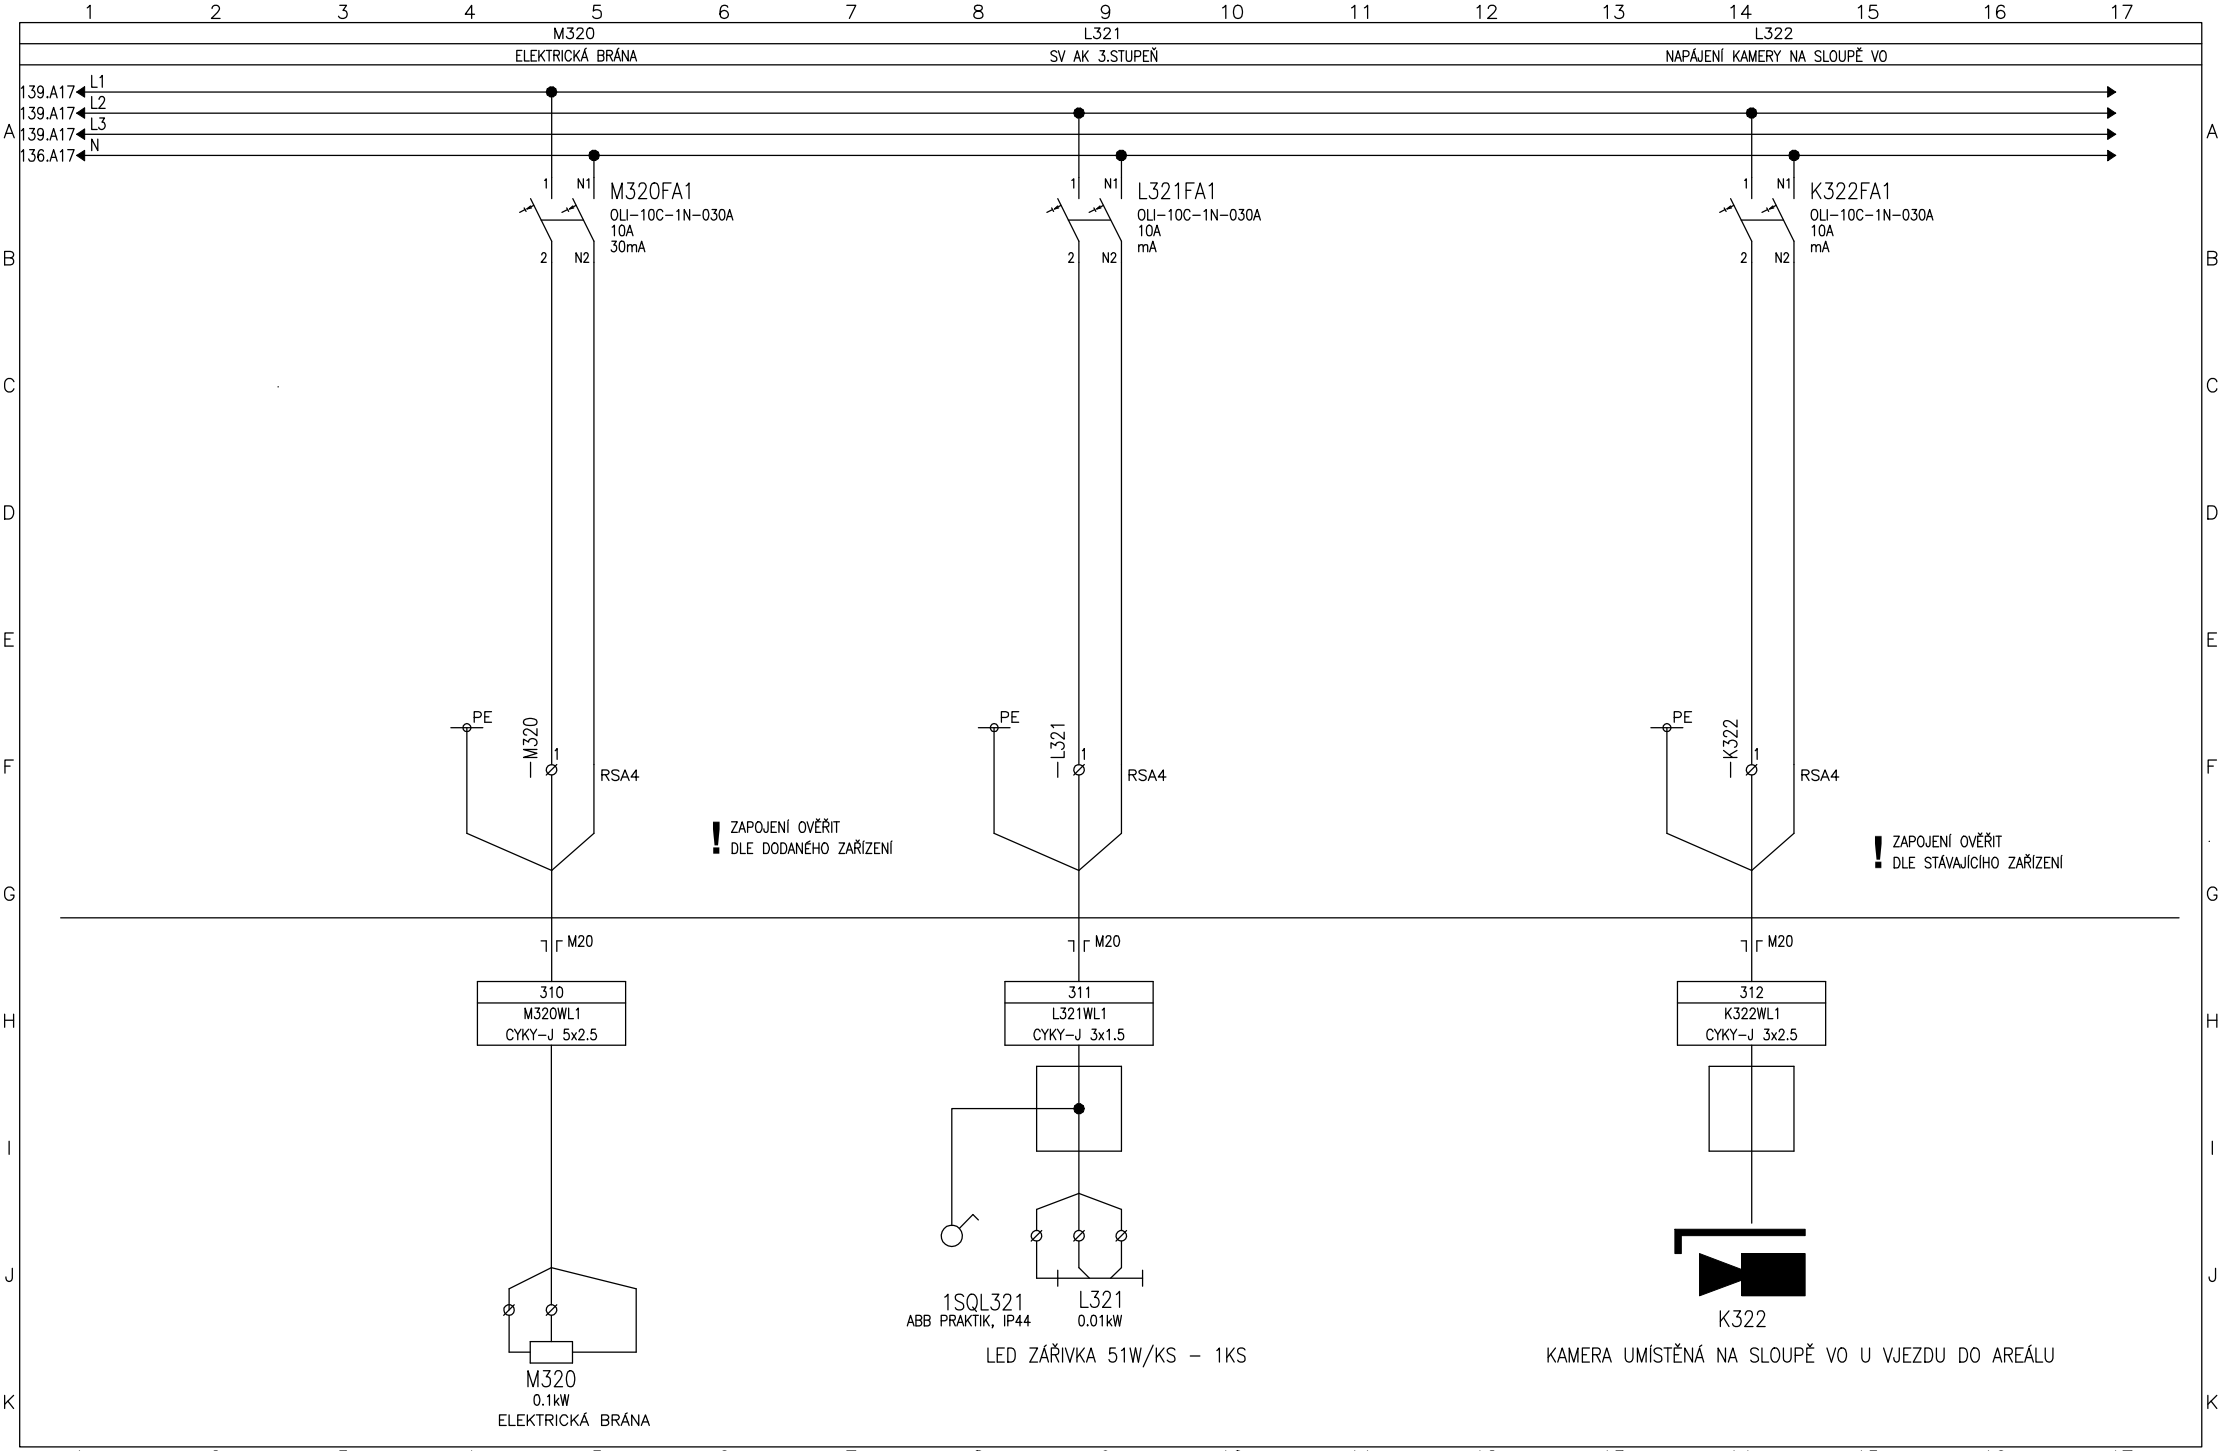

Vypracoval: Čáslavková	AKCE: LUKA NAD JIHLAVOU, ROZŠÍŘENÍ ČOV A ODKANALIZOVÁNÍ MÍSTNÍ ČÁSTI OTÍN Luka nad Jihlavou	DUIS	Investor: Městys Luka nad Jihlavou	Zak.číslo: 1313	A.K.:	Listů: 141
Kontroloval: Ing.Vach			Obsah: Rozváděče RM1	Změna/Datum:	V.č.: D.2..2-2	List: 140
Datum : 10/2024				Měřítko: N		

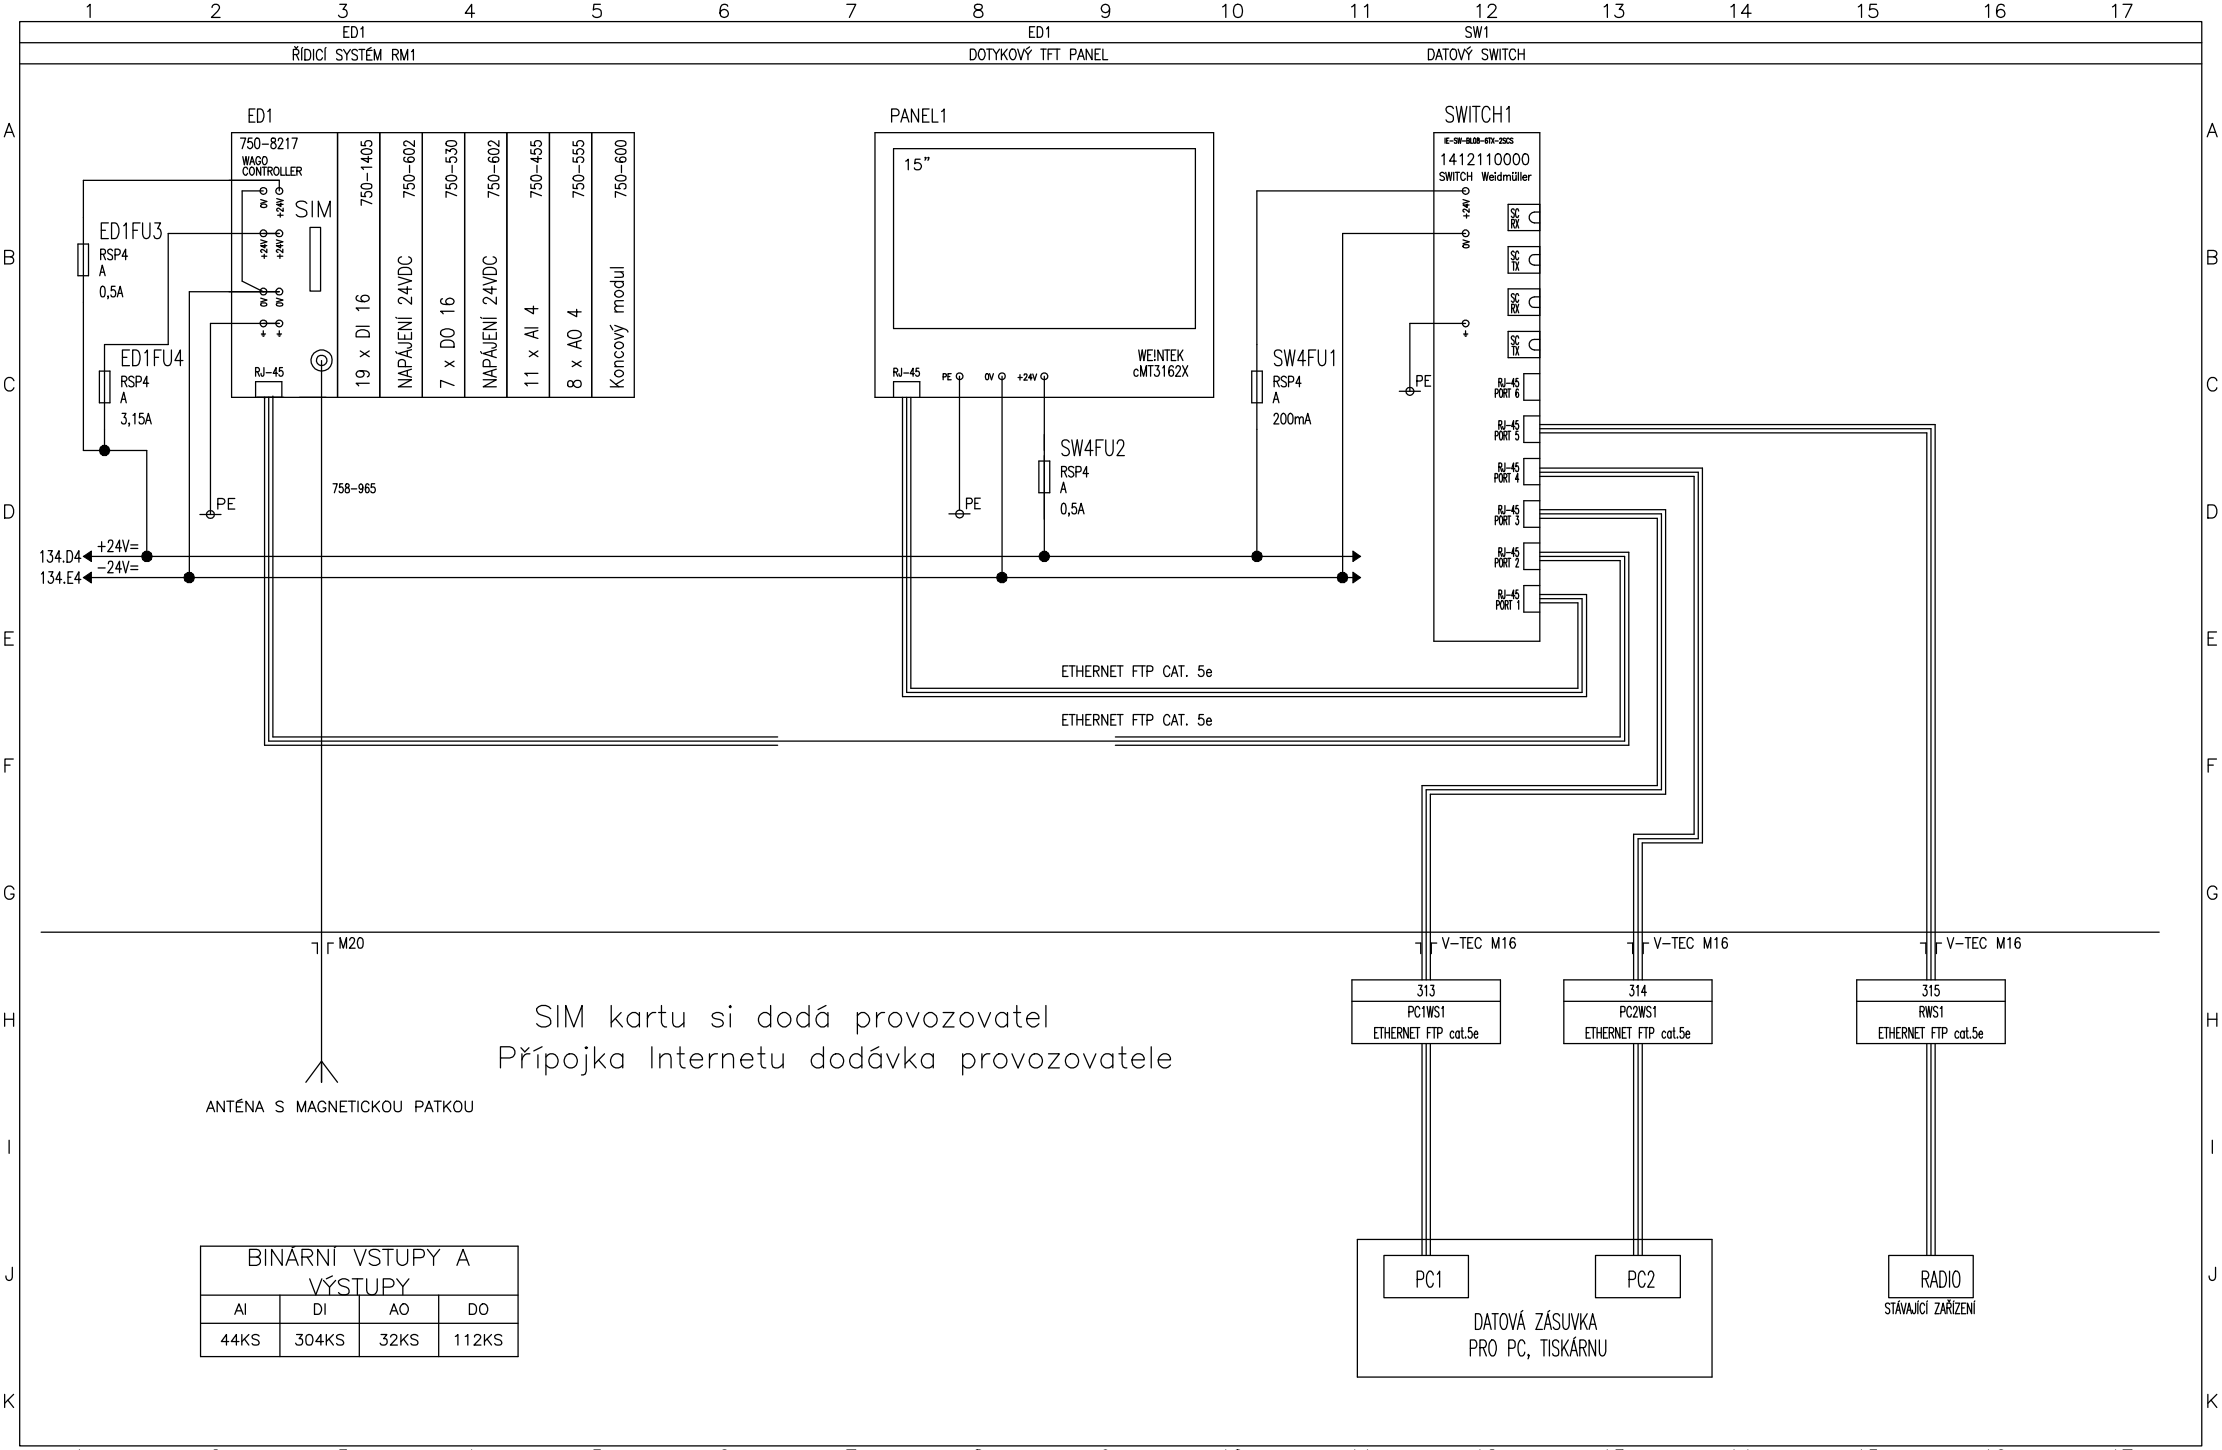

BINÁRNÍ VSTUPY A VÝSTUPY			
AI	DI	AO	DO
44KS	304KS	32KS	112KS

Vypracoval: Čáslavková	AKCE: LUKA NAD JIHLAVOU, ROZŠÍŘENÍ ČOV A ODKANALIZOVÁNÍ MÍSTNÍ ČÁSTI OTÍN Luka nad Jihlavou	DUIS	Investor: Městys Luka nad Jihlavou	Zak.číslo: 1313	A.K.:	Listů: 141
Kontroloval: Ing.Vach			Obsah: Rozváděče RM1	Změna/Datum:	V.č.: D.2..2-2	List: 141
Datum : 10/2024				Měřítko: N		