



DISPOZICE DMYCHÁREN

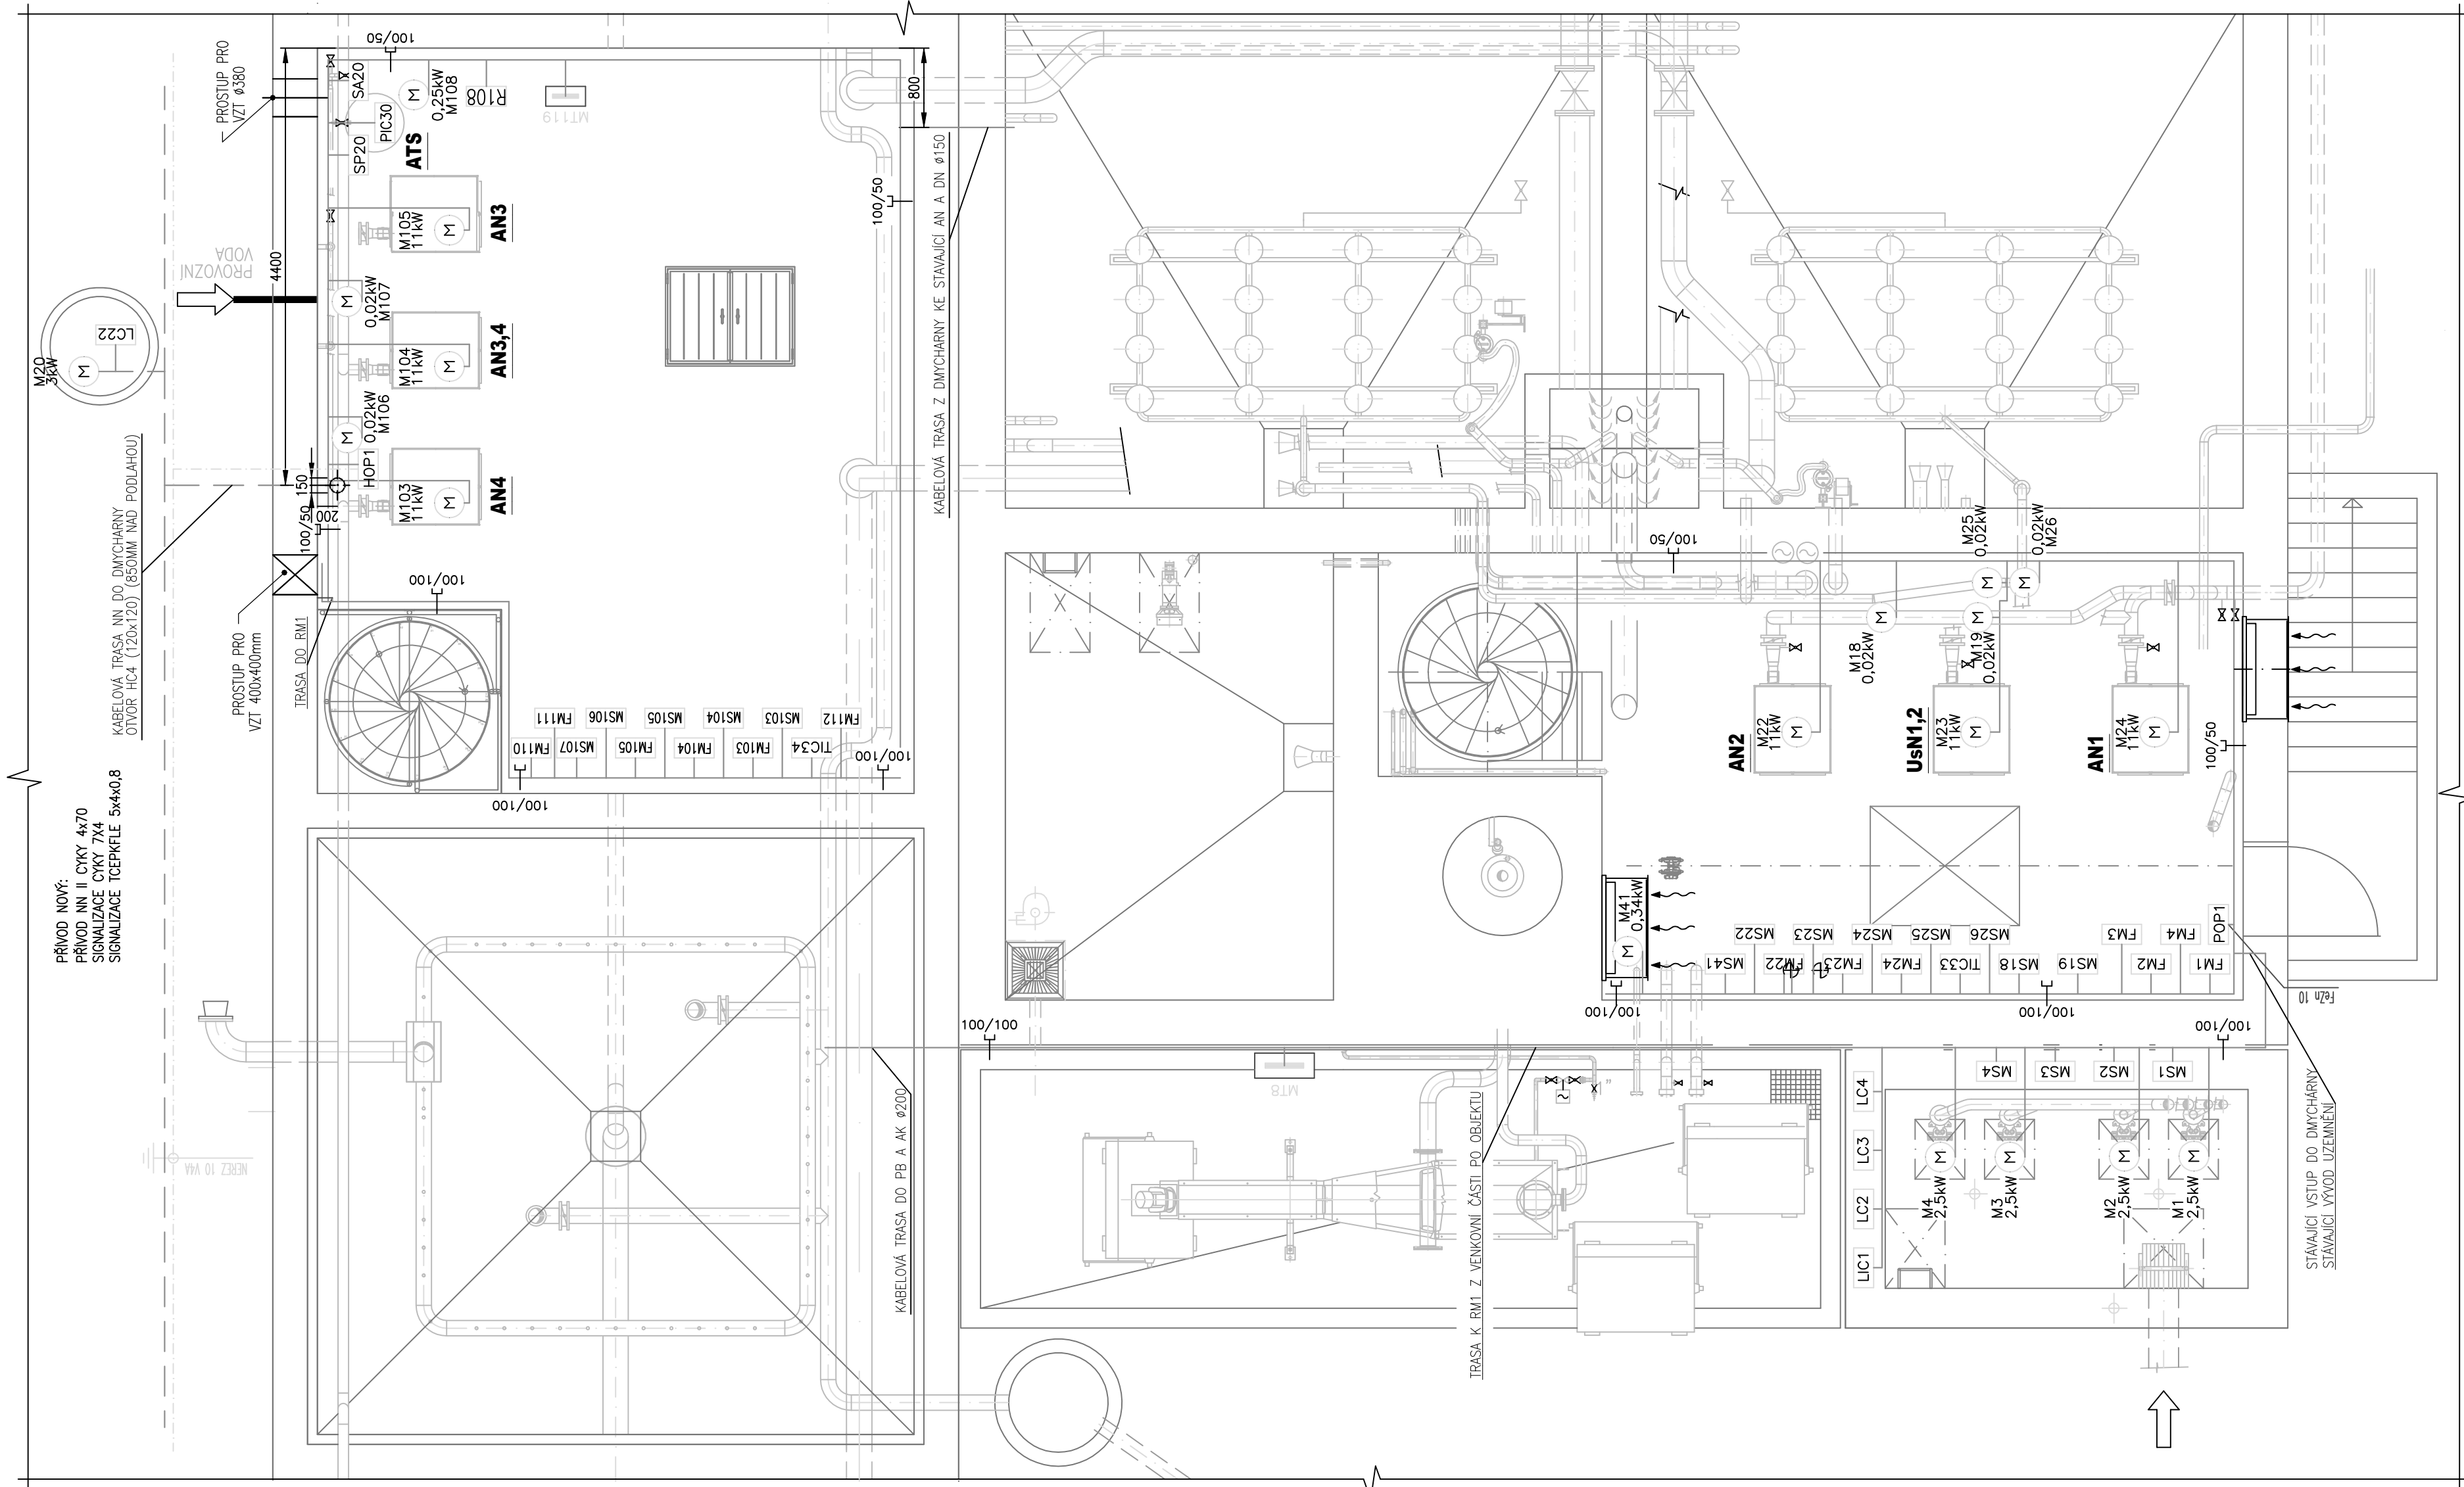

LEGENDA

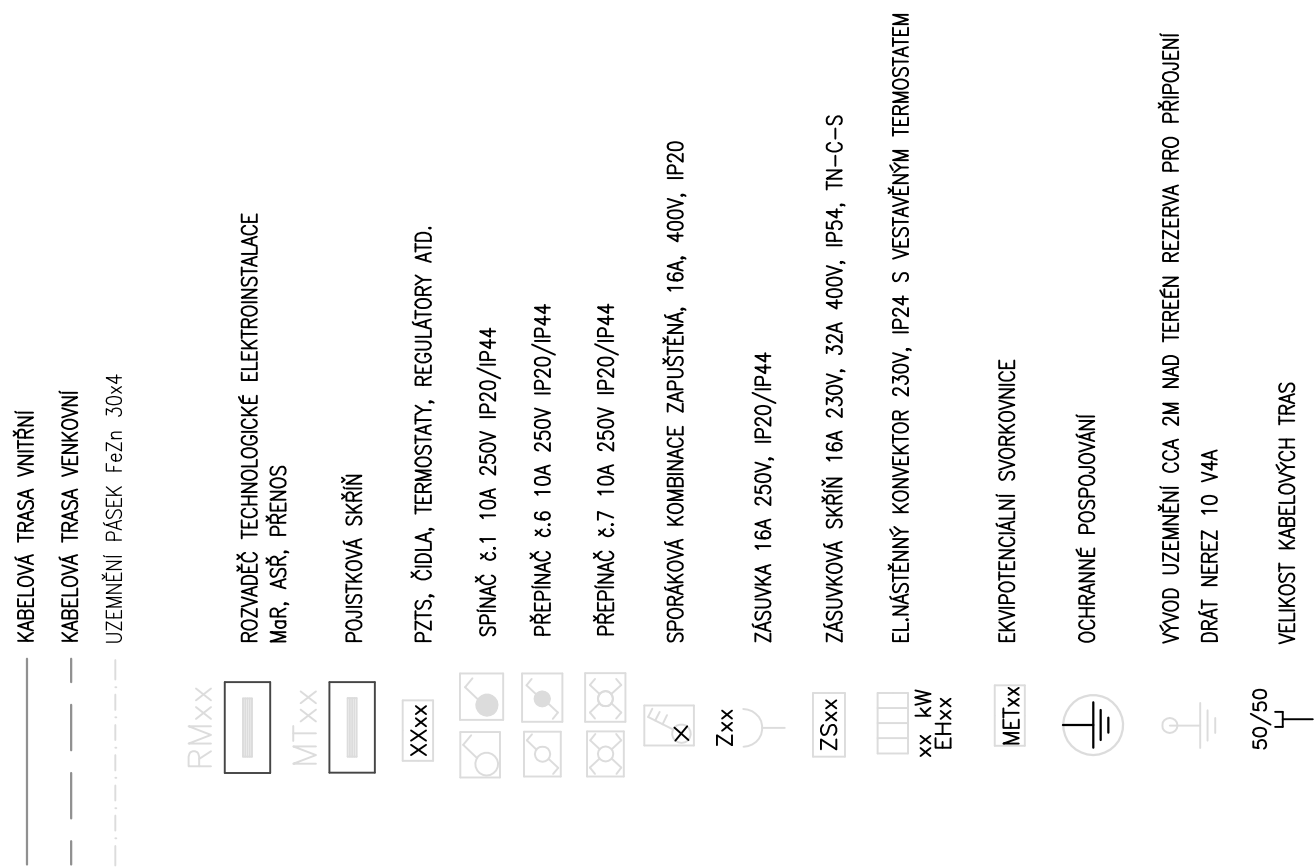

POZNÁMKA:
NAPÁJECI NAPÁJENÍ:

OCHRANA PŘED ÚRAZEM EL.PROUDEM DLE ČSN 33 2000-4-41 ed.3:

OCHRANA PŘED GRÁZEM EL PROUDEN DLE ČSN 33 2000-4-41 ed.3:
 AUTOMATICKÝM OPDPOJENÍM OD ŽROVKE
 OCHRANA PŘI PORUŠE: OCHRANÉ UZEMNĚNÍ, OCHRANNÉ POSPOJOVÁNÍ A AUTOMATICKÉ OPDPOJENÍ V PŘÍPADĚ PORUCHY
 ZAKLADNÍ OCHRANA ŽIVÝCH ČÁSTI: IZOLACI, KRYTÉM
 DOPLNKOVÁ OCHRANA: PROUDOVÝM CHRÁNĚNÍM A DOPLNKOVÝM OCHRANOSPOJOVÁNÍM

ELIZOVODY UVNITŘ OBJEKTŮ BUDOU PROVEDENY NA POVRCHU V NEREZOVÝCH DRÁTĚNÝCH ŽLÁBECH A NEREZÝCH PLNÝCH ŽLÁBECH (MARS) S VÍKEM

VE VENKOVNÍCH PROSTORĚCH BUDOU POUŽITY NEREZOVÉ PLNÉ ŽLABY (MARS) S VÍKEM. ODOBOČKY Z TRAS K JEDNOTLIVÝM ZAŘÍZENÍM BUDOU V PEVNÝCH TRUBKÁCH NA PŘÍCHÝTKÁCH, VE VENKOVNÍCH PROSTORÁCH BUDE POUŽITO PŘÍSLUŠNÝCH VÍKŮ.

ULOŽENÍ KABLŮ PROVEDŮ V SOULADU S ČSN 33 2000-5-52 ed.2
KABELOVÉ TRASY JSOU SPOLEČNĚ PRO STAVEBNÍ I TECHNOLOGICKOU ELEKTROINSTALACI.
OTVORU PROSTUPŮ JE NUTNÉ UTĚSNIT PROTI VNIKÁNÍ VLNKOSTI

VYP. ZÁS. TERMOSTATY A TD UMÍSTIT VE VÝŠCE 120–140CM NAD PODLAHOU
NASTAVENÍ ČASOVÝCH PRODLAV, TEPLOT A VLHKOSTI BUDE PŘEDVEDENO DLE DOHODY S PROVOZOVATELEM
PARAMETRY MŮŽE OBSLUHA UPRAVOVAT DLE MÍSTNÍCH PODMÍNEK

V OBJEKTU BUDE PROVEDENO HLAVNÍ A DOPLŇUJÍCÍ POSPOJOVÁNÍ DLE ČSN 33 2000-5-54 ed.3
VŠECHNY KOVOVÉ PRVKY BUDOU SPOJENY (POTRUBÍ, ZABRADLÍ, JERÁBY ATD.)



Dokumentace technických a technologických zařízení

Rev. č.	Datum	Schválí	Stručný popis změn

KOOPERACE V PROFESI	JMÉNO
PRO DUJIS s.r.o.	ADRESA
	IČO:

		DUIS S.R.O. Projektové a inženýrské služby Srbátska 1546/21, 612 00 Brno E-mail: duse@duis.cz www.duis.cz	
Vypracoval: Časílková	Projektant: Časílková	HLing.projektu: Ing. Vach <i>ml.</i>	Tech. kontrola: Ing. Vach <i>ml.</i>
Objednatel: Město Luha nad Jihlavou		Investor: Město Luha nad Jihlavou	
Adresa:		Formát: 6 A4	
		Datum: 10/2024	
		RDS	
		Luka.dwg	
		1:50	
Príloha:		Číslo zmluvy:	Grafický:
DISPOZICE DMÝCHAREN		1313	D.2.2-5