
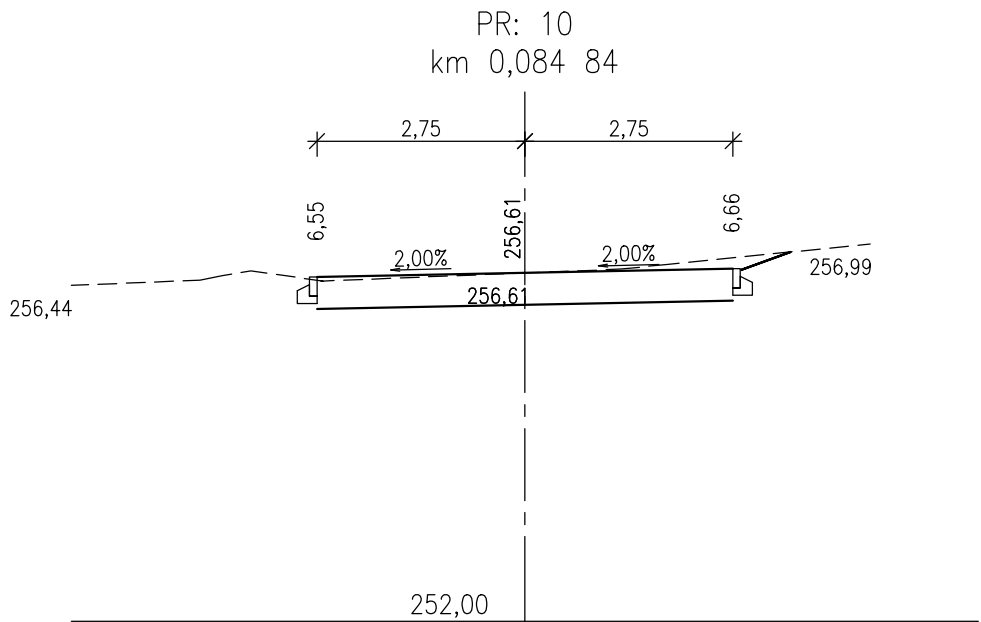
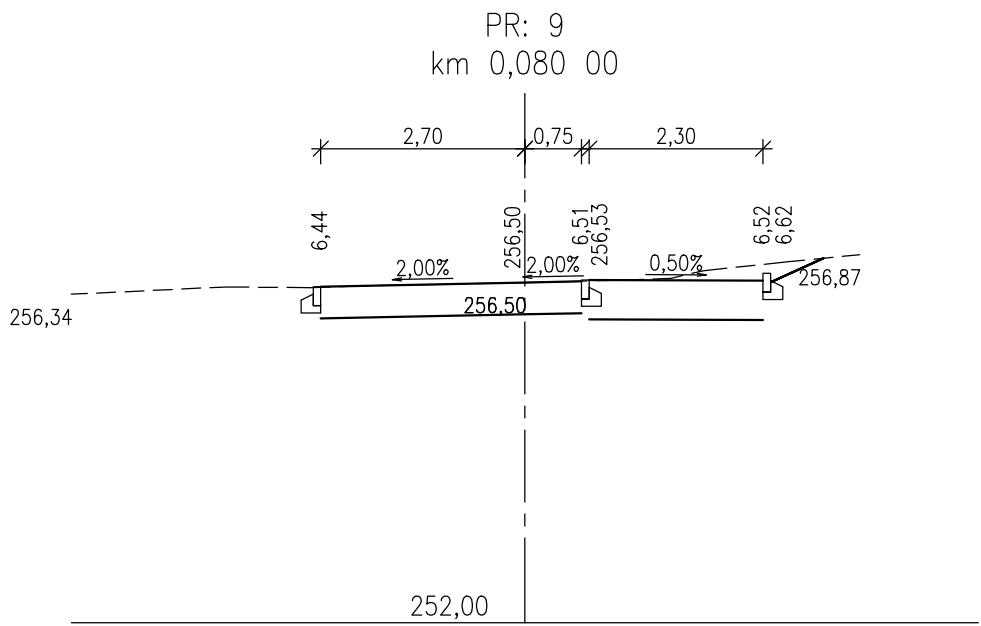
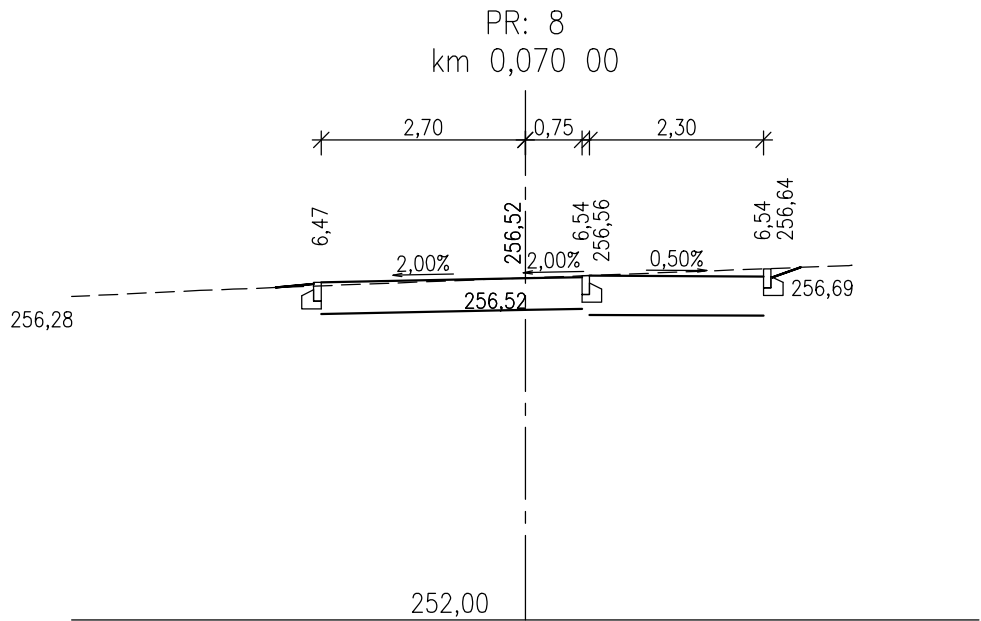
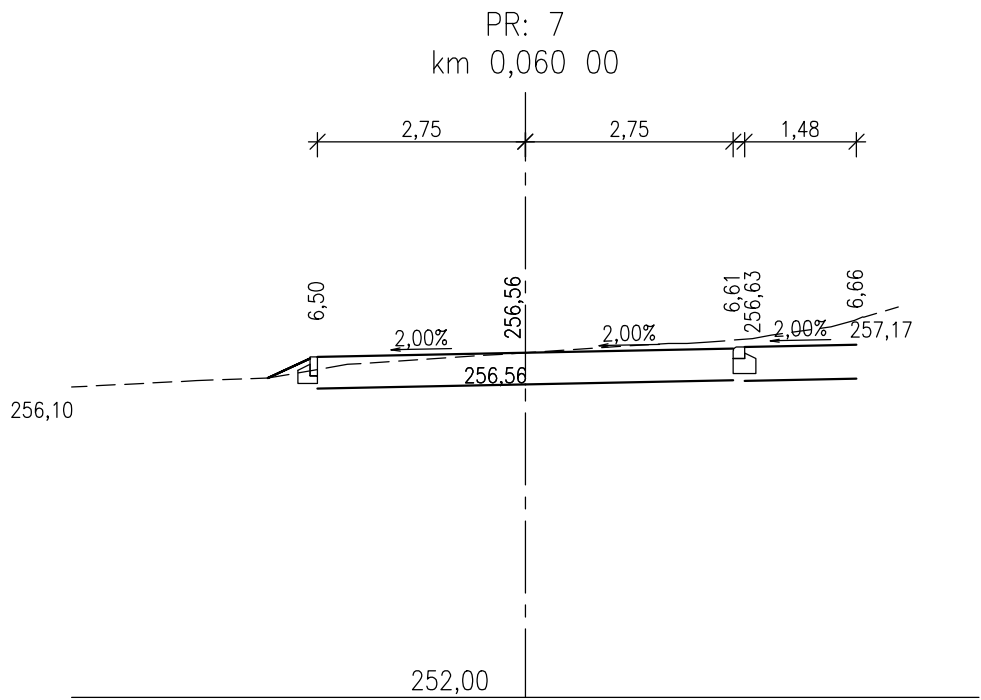
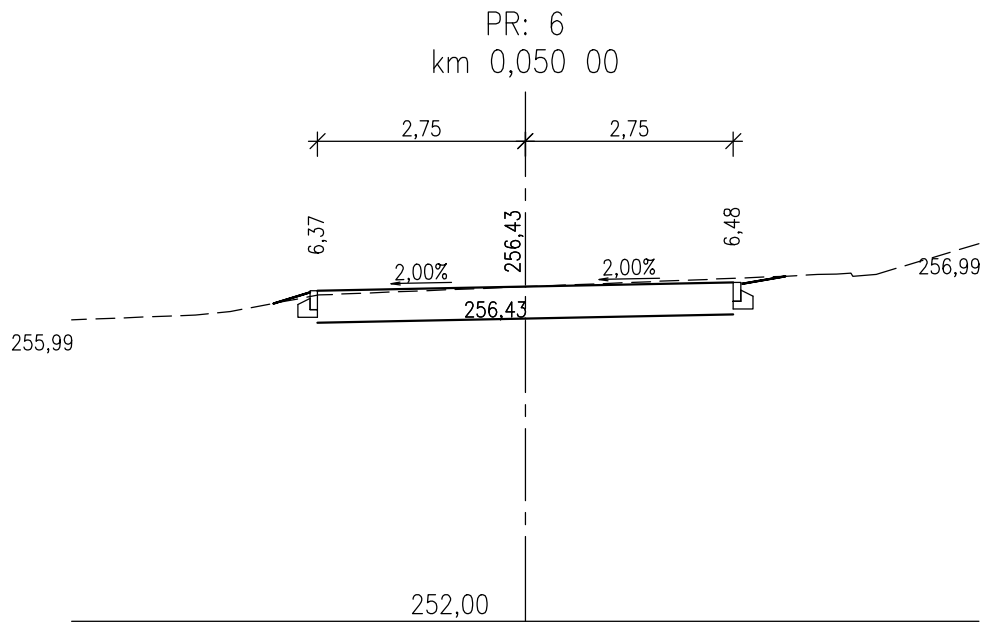
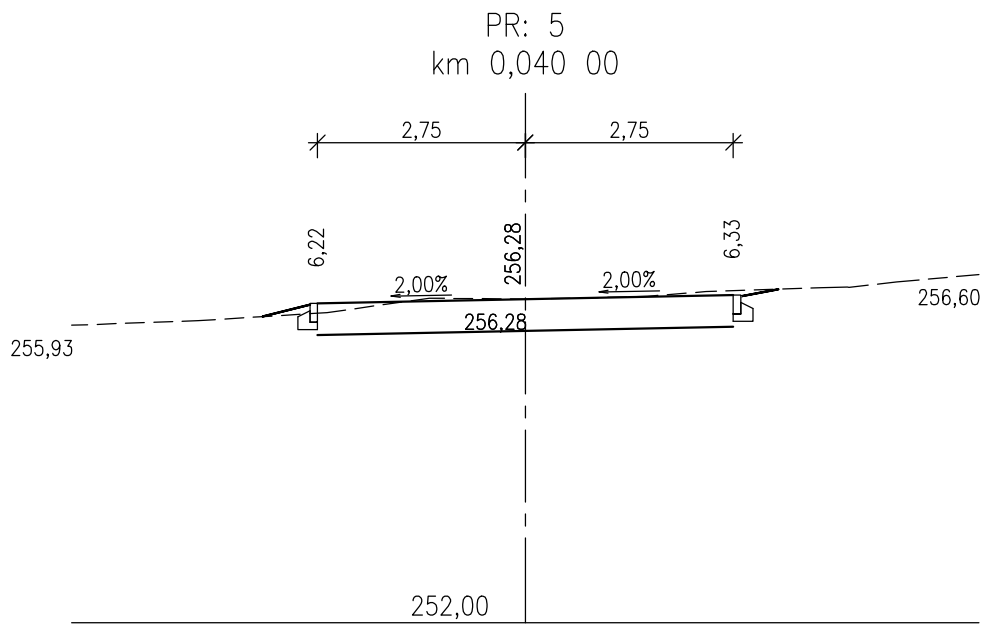
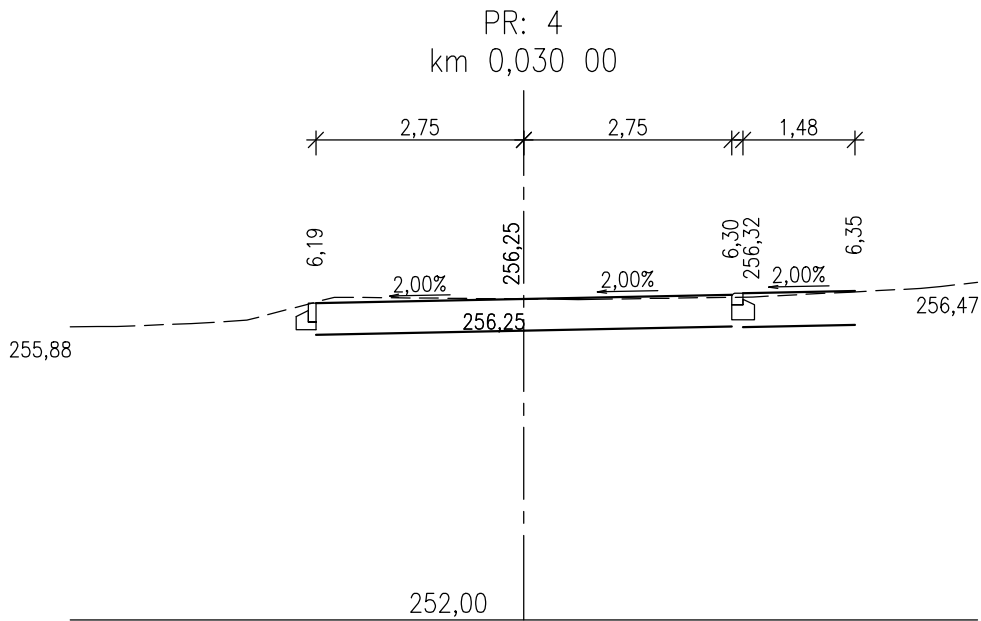
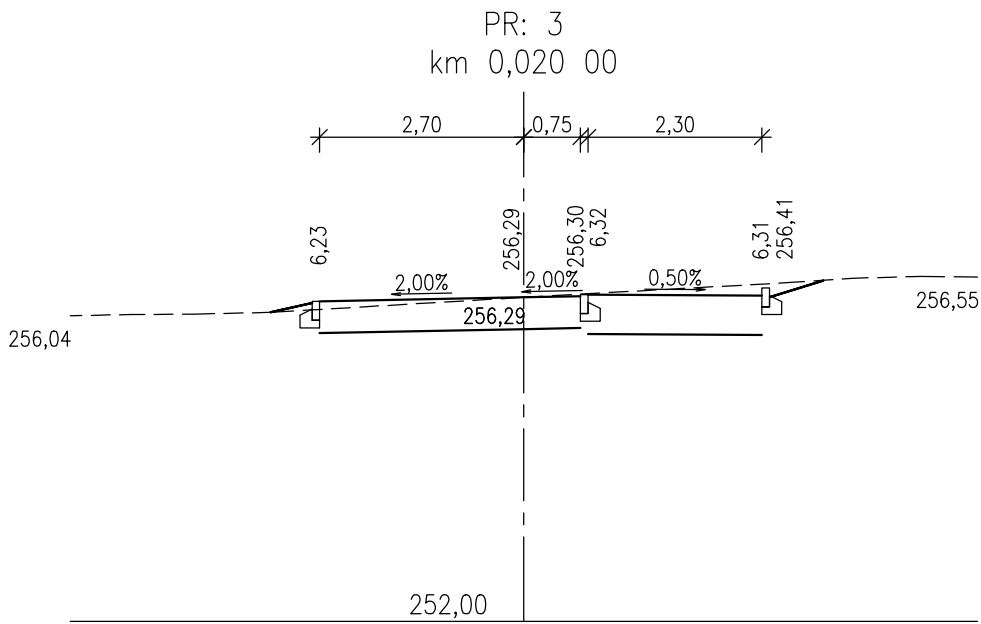
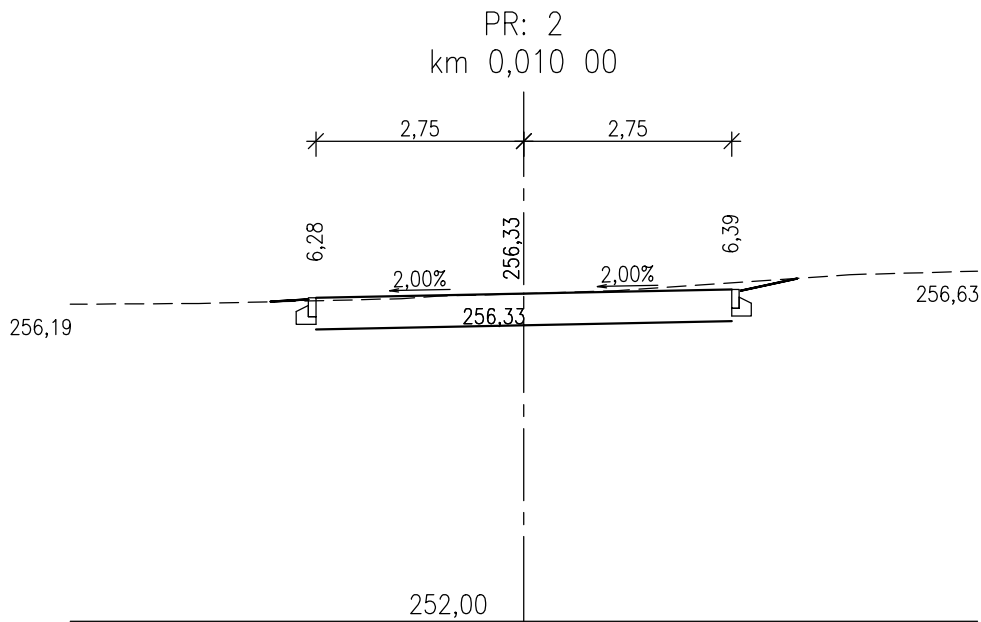


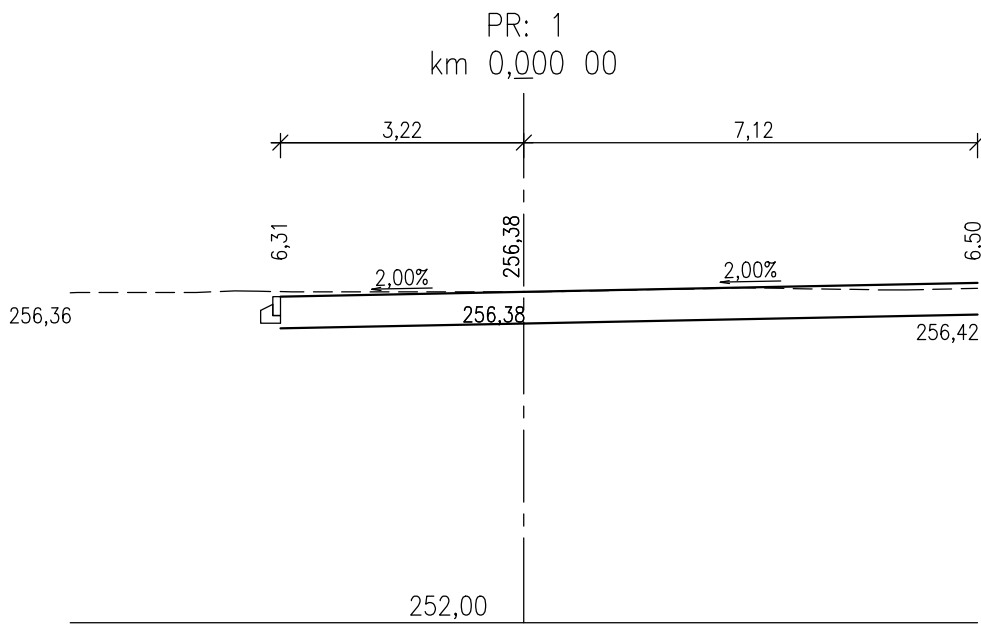

GENERÁLNÍ ZPRACOVATEL:		TIMAO s.r.o. TECHNICKÁ INFRASTRUKTURA MĚST A OBCÍ Pod Beránkou 2465/7, 160 00 Praha 6 - Dejvice	tel: 734 844 007 www.timao.cz	E-MAIL: info@timao.cz
			IDDS: epzvwqw IČO: 050 89 425 DIČ: CZ 050 89 425	
ZPRACOVATEL DÍLČÍ ČÁSTI:	Ing. Zdeněk Tesař Na Pláni 2862/11, 150 00 Praha 5 - Smíchov		tel: 732 819 547	E-MAIL: tesar.projekce@gmail.com IČO: 645 28 189
OBJEDNATEL:		Obec Tuklaty Na Valech 19, 250 82 Tuklaty	SMLOUVA: S210411-1-2 ZE DNE: 14. 04. 2021	
NÁZEV AKCE:	Rekonstrukce ulice K Bytovkám a Liliová, Tuklaty			HIP: Ing. Karel Kříž, Ph.D.
				ID AKCE: 220412
				DATUM: 05/2022
				REVIZE: 000-22-05-05
				STUPEŇ: DPS
MÍSTO STAVBY:	Obec Tuklaty	KATASTR:	Tuklaty	KÓD K. Ú.: 771422
ZODPOVĚDNÍ PROJEKTANTI:	Ing. Zdeněk Tesař Ing. Karel Kříž, Ph.D.	VYPRACOVALI:	Ing. Zdeněk Tesař Ing. Iveta Pelánová	MĚŘÍTKO: 1:100 POČET A4: 6x A4
ČÁST:	102 - Objekty pozemních komunikací			OZNAČENÍ DOKUMENTU:
NÁZEV DOKUMENTU:	CHARAKTERISTICKÉ ŘEZY - VĚTEV 2			102 D.2.5
Veškeré části tohoto dokumentu (není-li na nich uvedeno jinak) jsou duševním vlastnictvím společnosti TIMAO s.r.o. a objednatelem smí být využívány jen pro účely dané smlouvou či objednávkou. Jiné využití, kopírování a poskytování dalším osobám je možné pouze s výslovným souhlasem společnosti TIMAO s.r.o.				