


MOSTEK PŘEHOŘOV
VÝKRES ORGANIZACE VÝSTAVBY
M 1:150

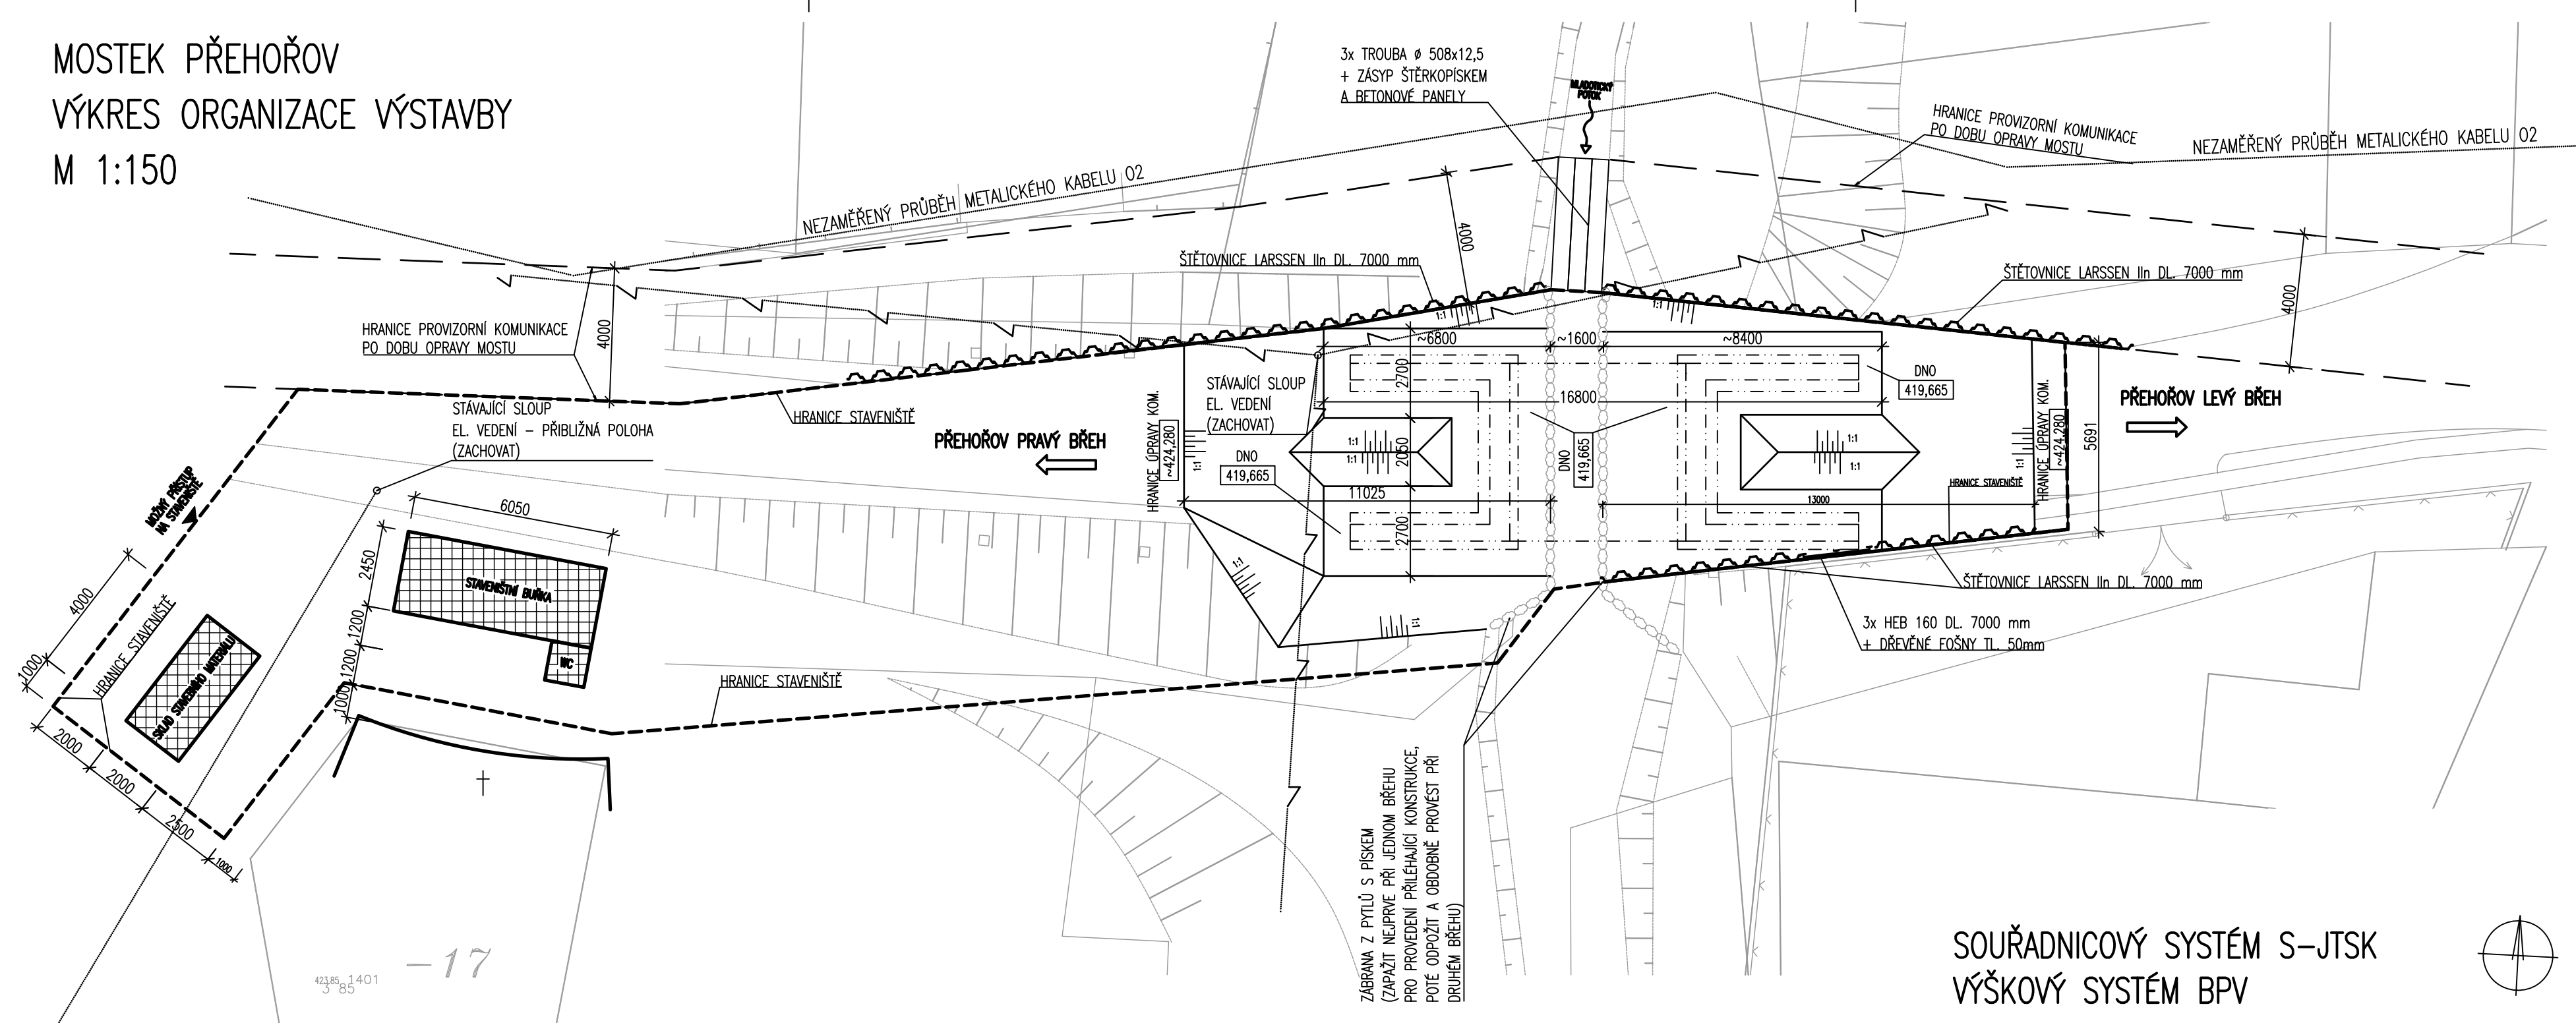

SOUŘADNICOVÝ SYSTÉM S-JTSK
VÝŠKOVÝ SYSTÉM BPV

Zodpovědný projektant		Vypracoval		Vedoucí projektant		 STATICA Plzeň s.r.o. statika konstrukcí V Obilí 1180/12 326 00, Plzeň tel.: 601 579 350 mob.: 777 220 129 e-mail: statica@statica.cz		
Ing. David Chmelík		Ing. Marek Kalousek		Ing. David Chmelík				
Obec: Přehořov		Kraj: Plzeňský						
Objednatel: obec Žihle, Žihle 53, 331 65 Žihle								
Akce: MOST PŘEHOŘOV MODERNIZACE MOSTU						Formát	3 x A4	Výtisk číslo
						Datum	06/2014	
Část: E – ZÁSADY ORGANIZACE VÝSTAVBY						Stupeň	PDPS	
						Č. zak.	2013/014	
Obsah: VÝKRES ORGANIZACE VÝSTAVBY						Měřítko	1:150	
						Č. přílohy	E.02	