


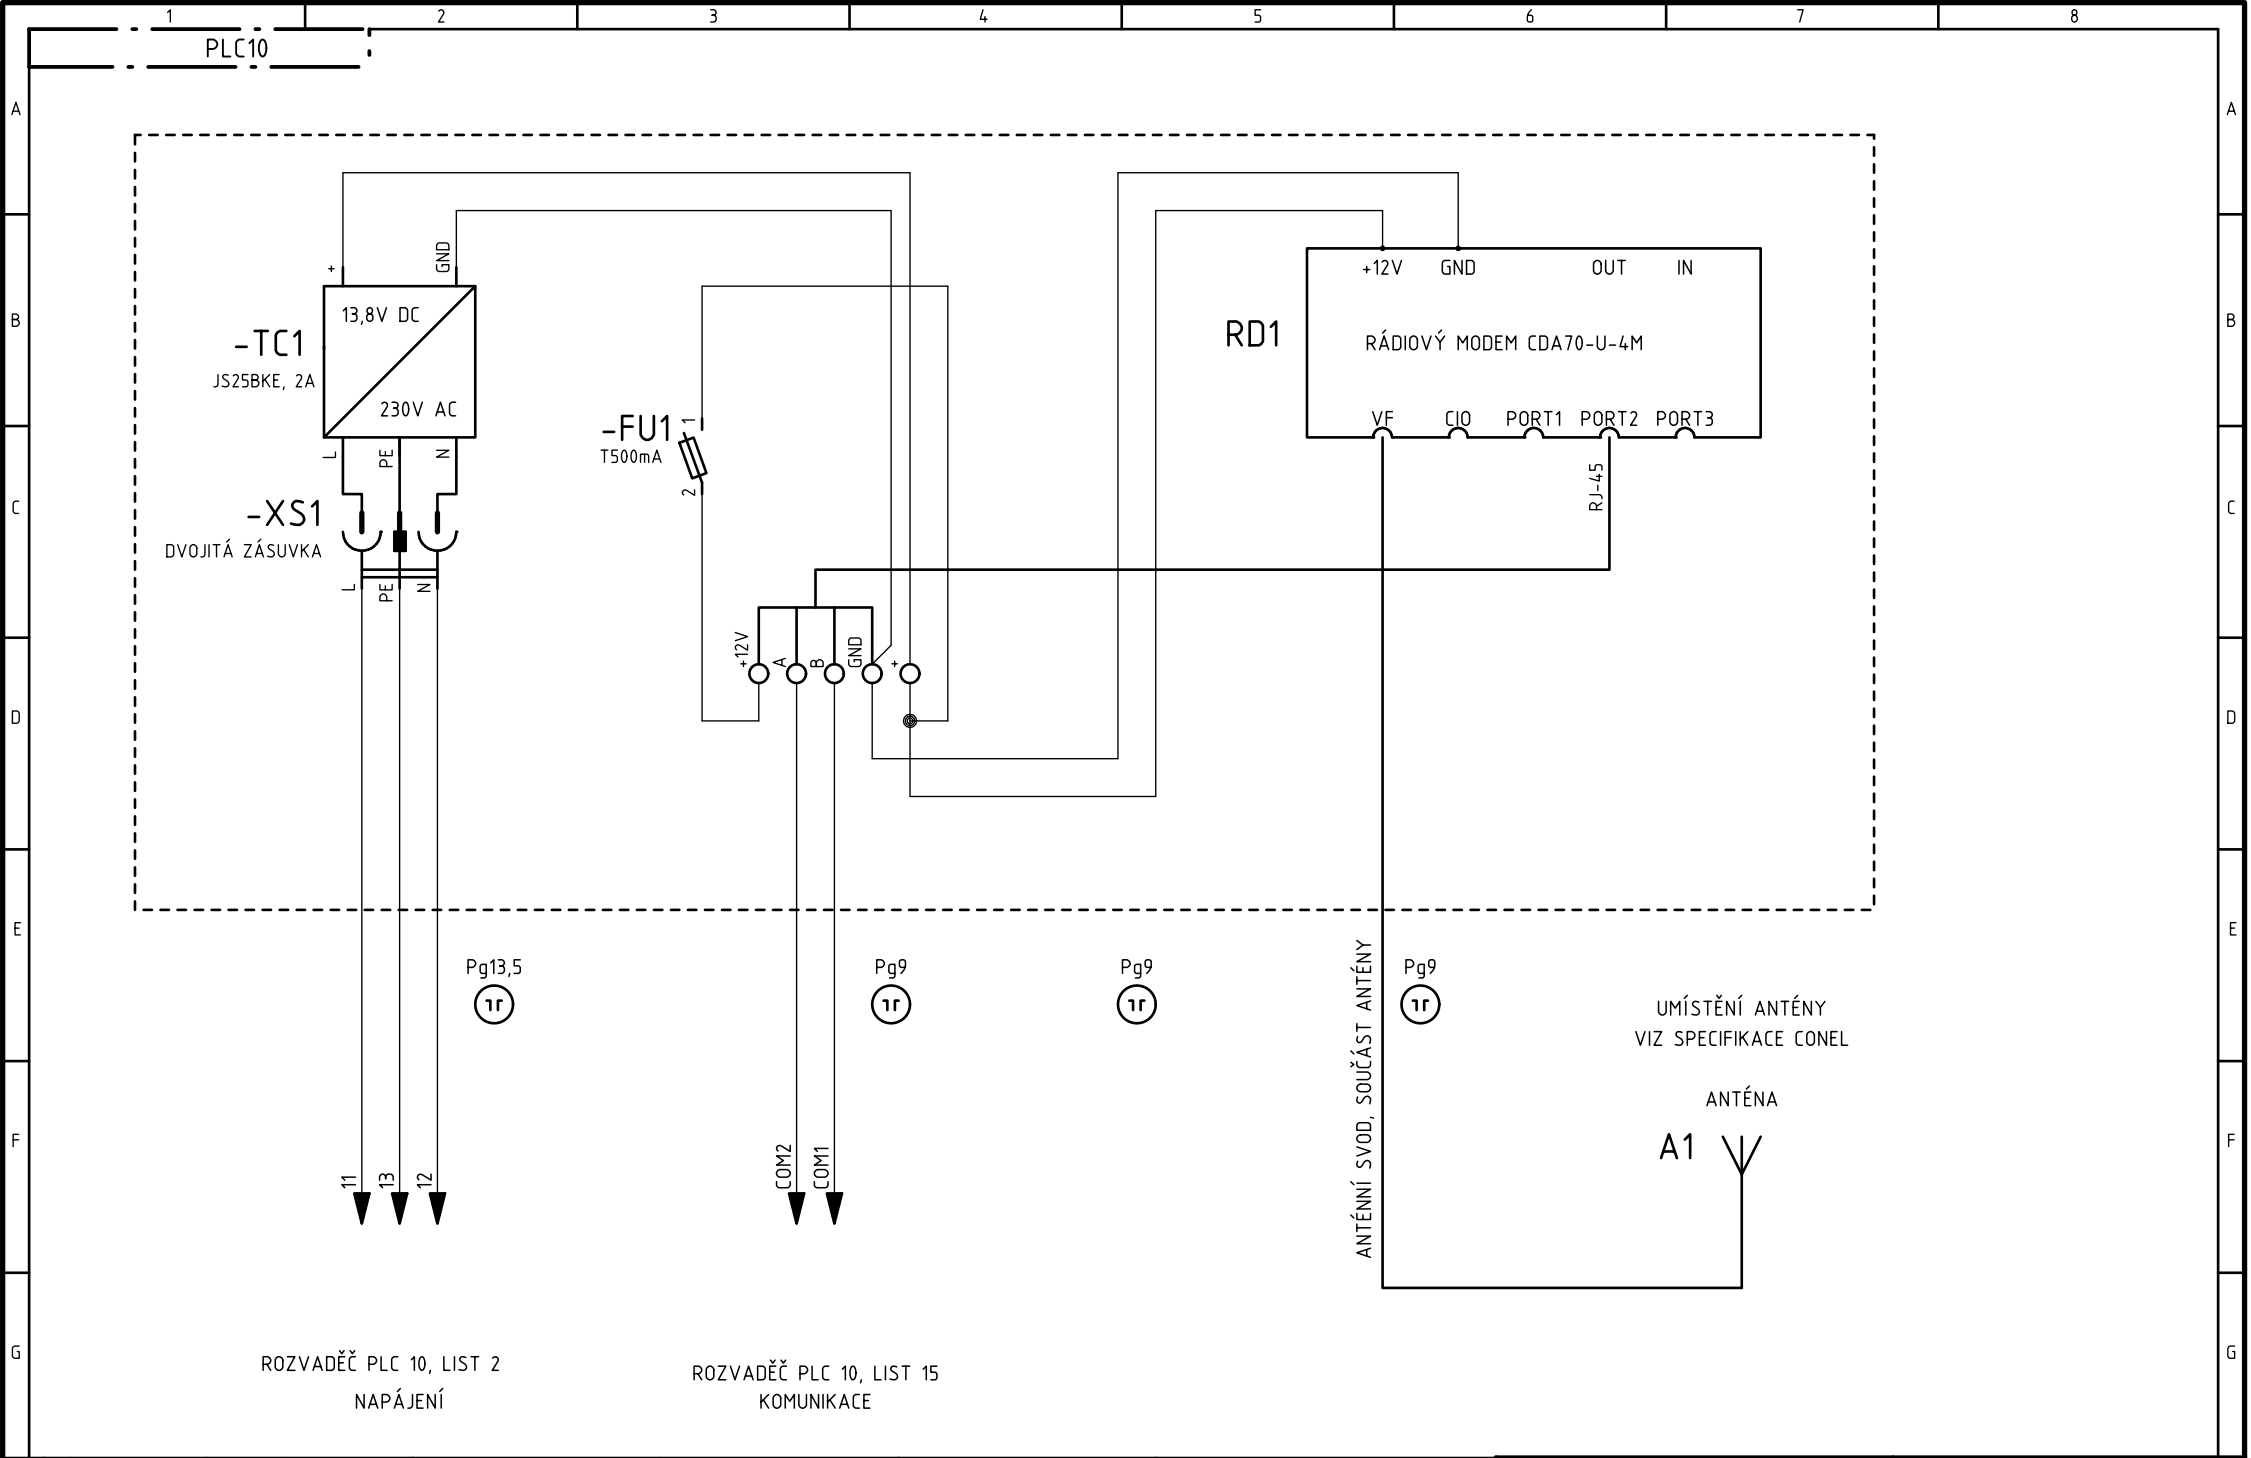

ROZVADĚČ PLC 10, LIST 2
NAPÁJENÍ

ROZVADĚČ PLC 10, LIST 15
KOMUNIKACE

Revize				Zákazník:	Zpracoval:	Tento dokument obsahuje chráněná data firmy TECONT, s.r.o.	TECONT s.r.o. měření, regulace a řízení Jana Palacha 1552 532 35 Pardubice	Akce:	Projekt: Biskupcova_16_14111	
				SKM Praha 3 a.s.	Petra Kvapilová Datum: 24.10.2014				TECONT, s.r.o.	
	0	DVD	21.11.2014	Kvapilová	Zákazkové číslo:			Kontroloval:	Jana Palacha 1552, Pardubice	
	R	Komentář	Datum	Autor	14_111			Datum:	Výkres:	List/Listů:
Zpracováno v CAD/CAE systému ELCAD (R) 7.5.0						A4		EFS PLC10A		1/1