


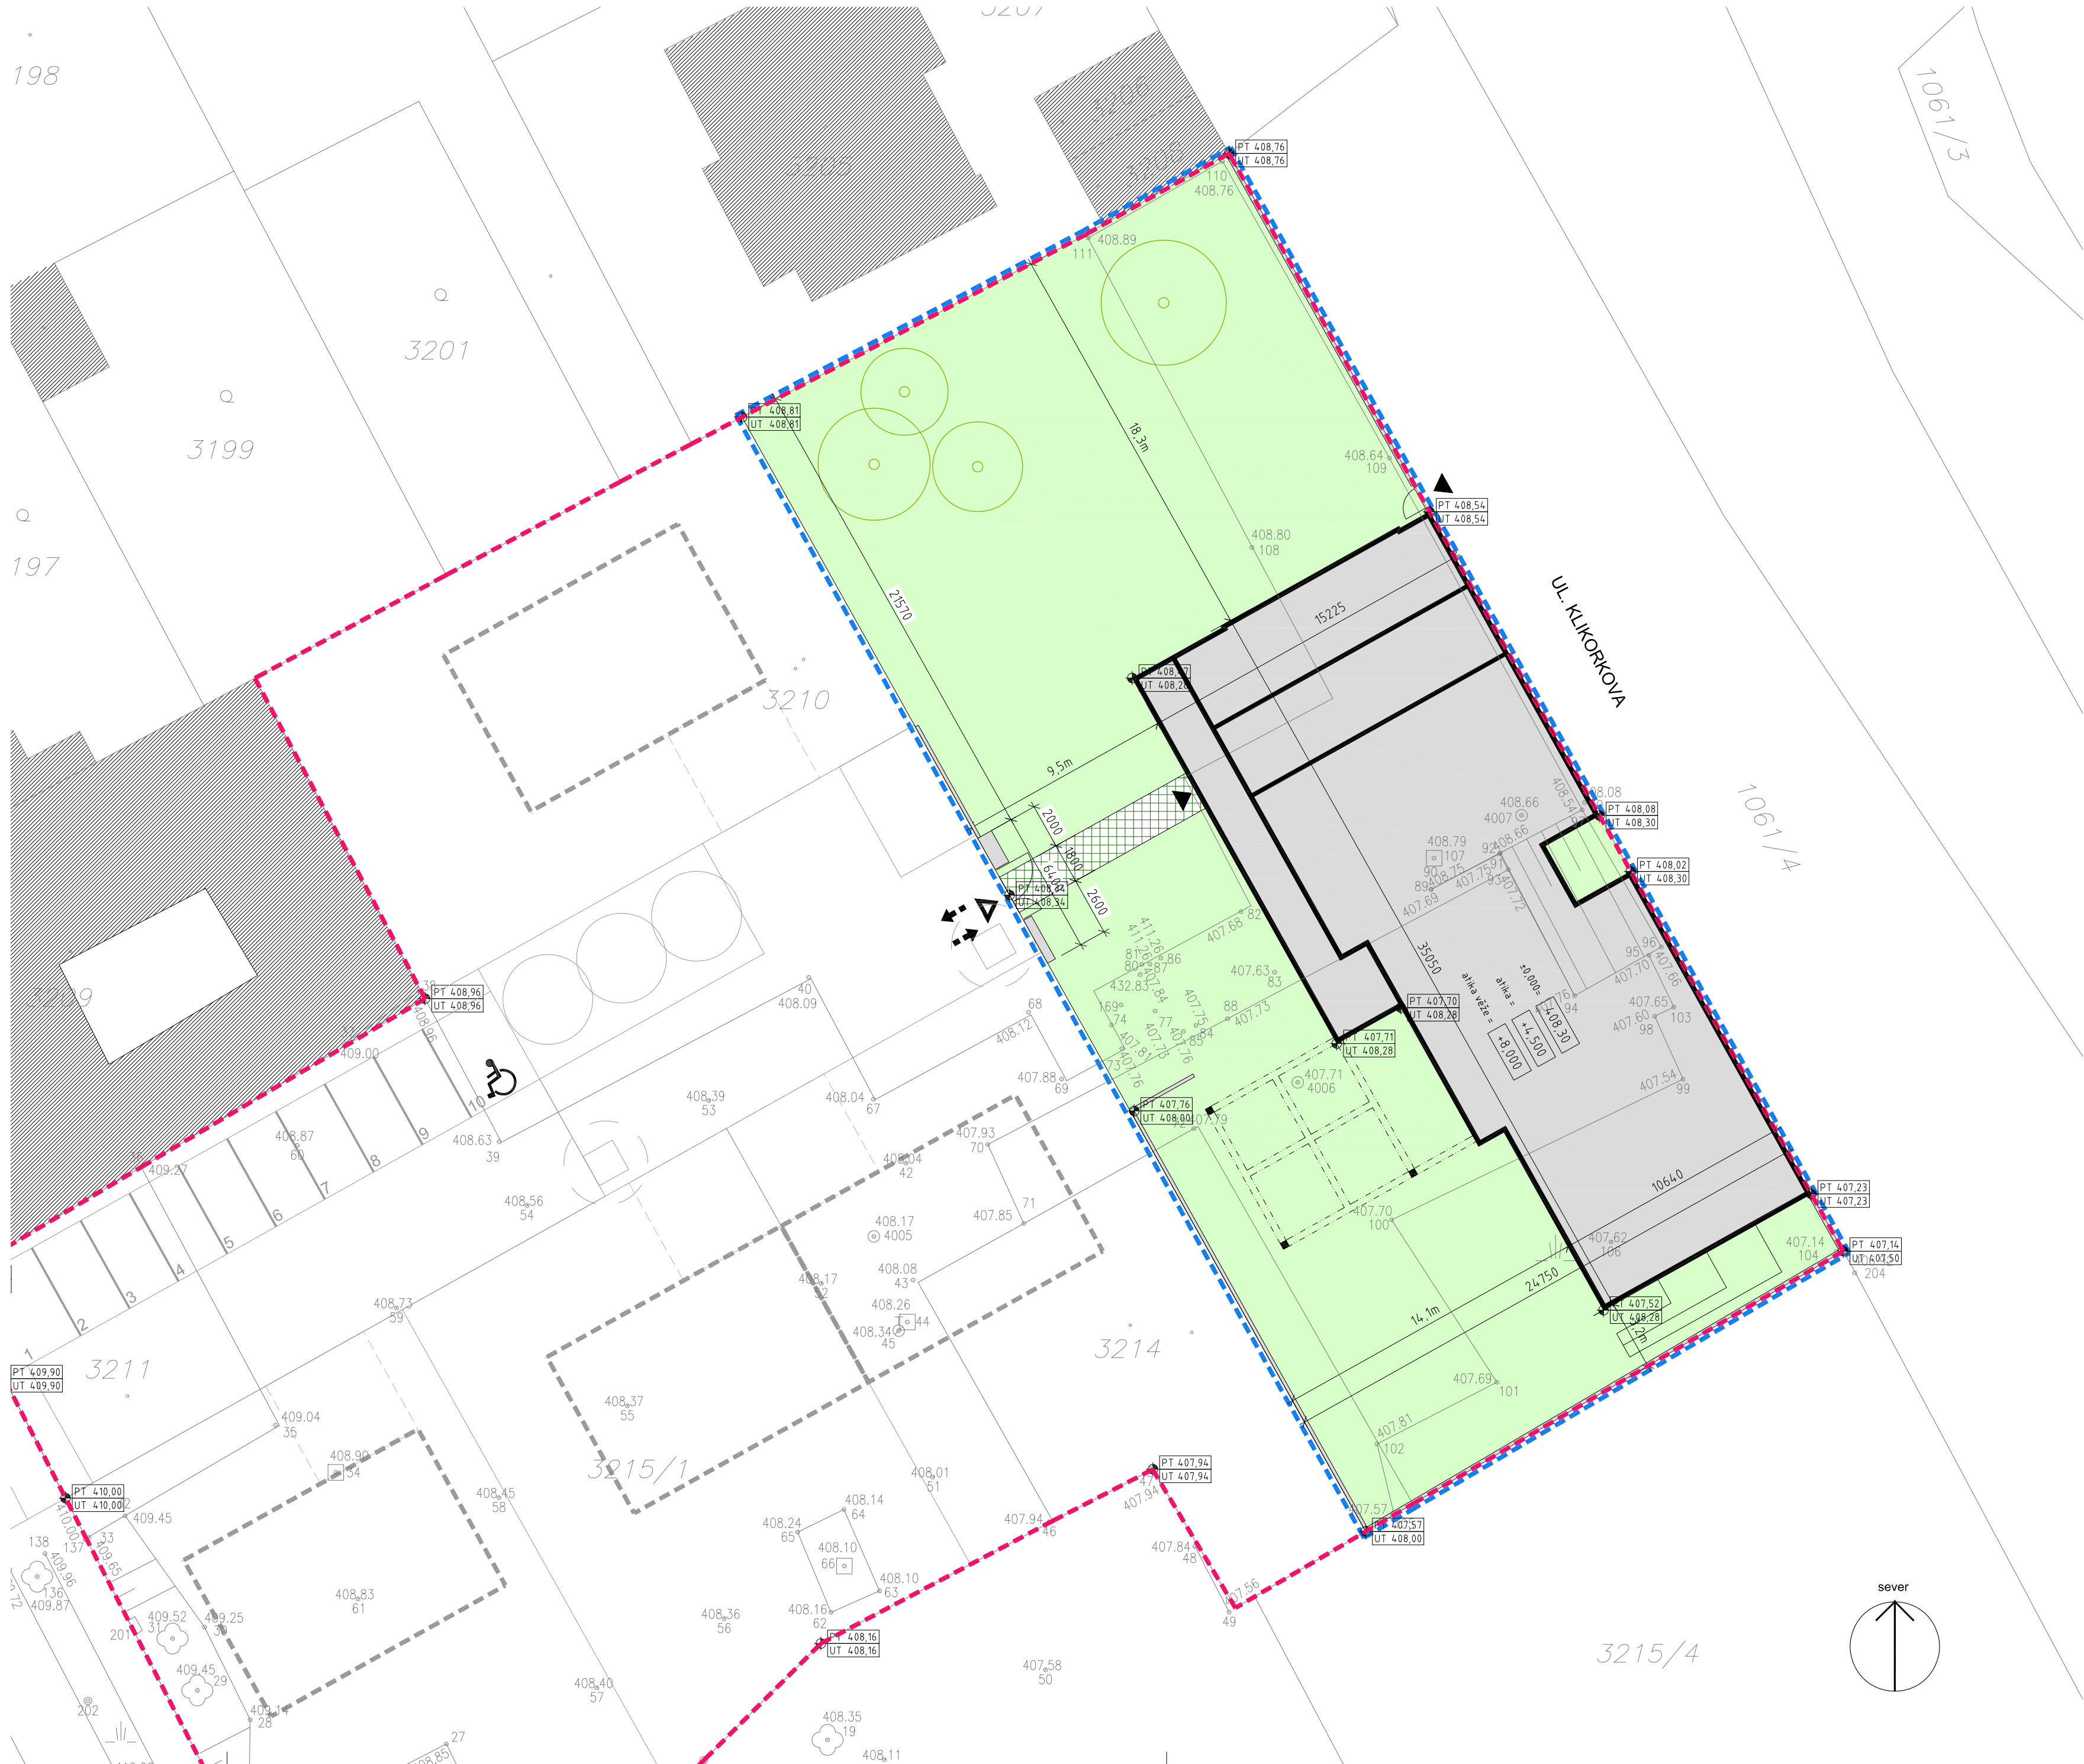

- LEGENDA PLOCH

stávající okolní zástavba

zeleň na rostlém terénu

zastavěná plocha, navrhované stavby

dlažďené jezdvové plochy - chodníky

dlažďené plochy - vegetační dlažba

LEGENDA

vstupy do objektů

vstup na řešené území

vstup / výstup z areálu

řešené území

vlastnická hranice

LEGENDA ZELENĚ

navržený strom ve zpevněné ploše střední koruna, započítaný do koeficientu zeleně

navržený strom ve zpevněné ploše malá koruna, započítaný do koeficientu zeleně

navržený strom, nezapočítaný do koeficientu zeleně

stávající stromy

zeleň popínává

živý plot

QARTA

ARCHITEKTURA

NOVOSTAVBA
VÍCEÚČELOVÉHO OBJEKTU
ul. Zápotockého, Kladno

INVESTOR

Sbor Církve bratrské
Vita Nejedlého 1503, 272 01, Kladno

GENERÁLNÍ PROJEKTANT

QARTA ARCHITEKTURA
Jindřišská 889/17, 110 00 Praha 1
Tel: +420 226 200 150, email: qarta@qarta.cz

AUTOR

Jiří Řezák, David Wittassek, Jan Havel, Roman Klimeš

ZODPOVĚDNÝ PROJEKTANT

Ing. arch. David Wittassek, ČKA 03078

HLAVNÍ INŽENÝR PROJEKTU

Ing. arch. Jan Havel

ZPRACOVATEL ČÁSTI DOKUMENTACE

QARTA ARCHITEKTURA

ODPOVĚDNÝ PROJEKTANT ČÁSTI

Ing. arch. David Wittassek, ČKA 03 078

VYPRACOVAL

Ing. Pavel Sládek

REVIZE

NAZEV VÝKRESU

CELKOVÁ SITUACE

PROFESE

SITUAČNÍ VÝKRESY

±0.000 = 408,30 (Bpv)

ČÍSLO ZAKÁZKY

300

RAZÍTKO

ČÍSLO VÝKRESU

300_DPS_C2_00

DOKUMENTACE - STUPEŇ

DPS
Dokumentace pro provádění stavby

DATUM

04/2017

PARE

MĚRÍTKO

1:200

DOKUMENTACE ČÁST

C