


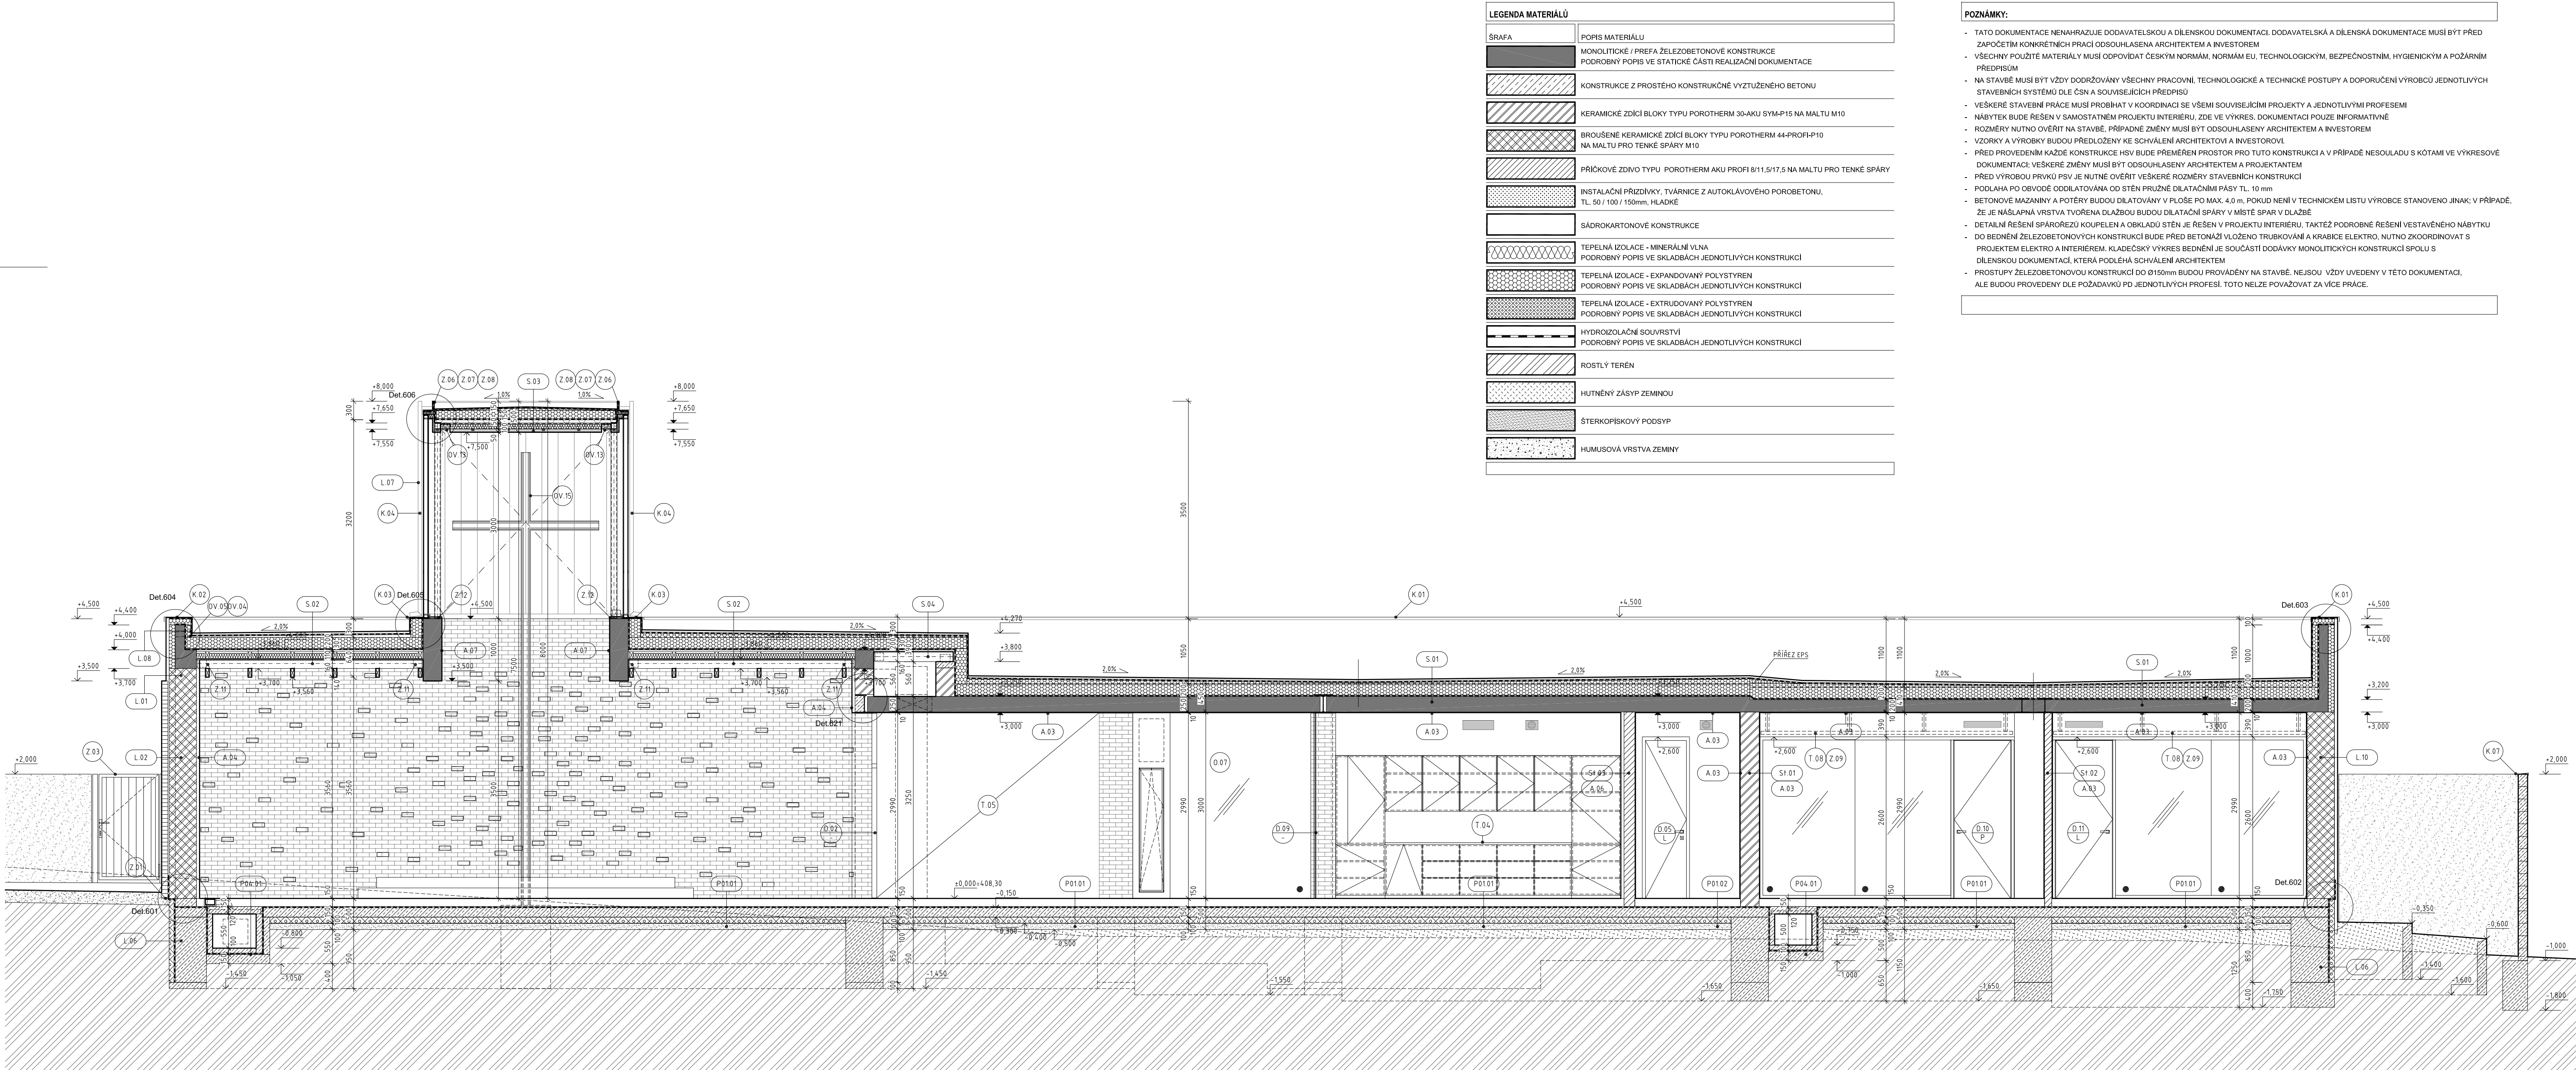

QARTA
ARCHITEKTURA

NOVOSTAVBA
VÍCEÚČELOVÉHO OBJEKTU
ul. Zápotockého, Kladno

INVESTOR
Sbor Církve bratrské
Vita Nejedlého 1503, 272 01, Kladno

GENERÁLNÍ PROJEKTANT
QARTA ARCHITEKTURA
Jindřická 889/17, 110 00 Praha 1
Tel: +420 226 200 150, email: qarta@qarta.cz

AUTOR
Jiří Řezák, David Wittassek, Jan Havel, Roman Klimeš
ZODPOVĚDNÝ PROJEKTANT
Ing. arch. David Wittassek, ČKA 03078
HLAVNÍ INŽENÝR PROJEKTU
Ing. arch. Jan Havel
ZPRACOVATEL ČÁSTI DOKUMENTACE
QARTA ARCHITEKTURA
ODPOVĚDNÝ PROJEKTANT ČÁSTI
Ing. arch. David Wittassek, ČKA 03 078
VYPRACOVAL
Ing. Pavel Sládek

±0.000 = 408.30 (Bpv)

REVIZE	ČÍSLO ZAKÁZKY	DATUM
	300	04/2017
RAZÍTKO	PARE	

NÁZEV VÝKRESU	ČÍSLO VÝKRESU	MĚŘÍTKO
ŘEZ A-A'	300_DPS_D11_201_00	1:50
PROFESE	DOKUMENTACE - STUPEŇ	DOKUMENTACE ČÁST
ARCH.-STAVEBNÍ ČÁST	DPS Dokumentace pro provádění stavby	D.1.1