


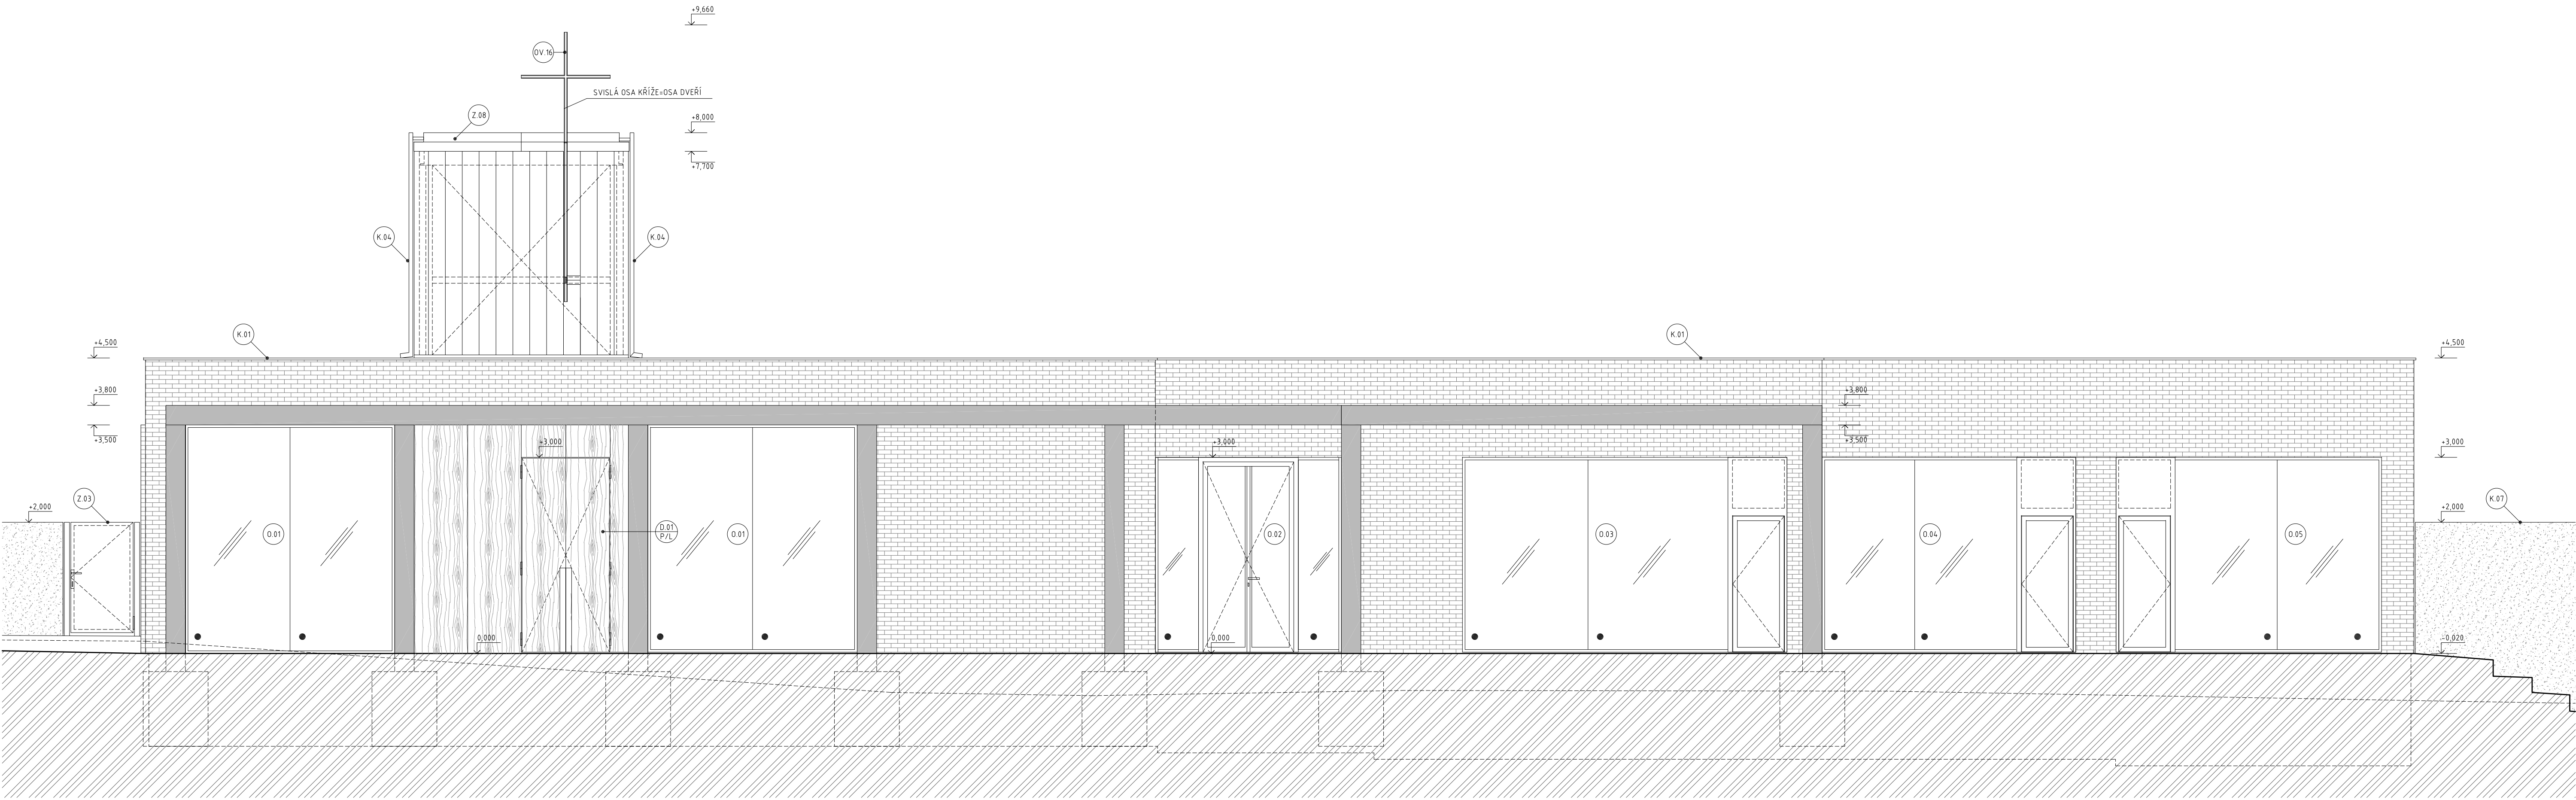

#### LEGENDA POVRCHŮ

OBKLADOVÉ KERAMICKÉ PÁSKY, BARVA DLE ARCHITEKTA / INVESTORA  
BUDE VYZORKOVÁNO PODLE AKTUÁLNÍ NABÍDKY BAREV

PŘÍZDÍVKA Z KERAMICKÉHO LÍCOVÉHO ZDIVA, BARVA ARCHITEKTA / INVEŠ  
BUDE VYZORKOVÁNO PODLE AKTUÁLNÍ NABÍDKY BAREV

ŽELEZOBETONOVÉ POHLEDOVÉ KONSTRUKCE


NAHRUBO TAŽENÁ FASÁDNÍ OMÍTKA, STRUKTURA A BARVA BUDE  
VZORKOVÁNA A VYBRÁNA ARCHITEKTEM / INVESTOREM

K.01 KLEMPÍŘSKÉ PRVKY, SPECIFIKACE VE VÝISU PRVKŮ

Z.01 ZÁMEČNICKÉ VÝROBKY, SPECIFIKACE VE VÝISU PRVKŮ

O.01 OTVOROVÉ VÝPLNĚ, SPECIFIKACE VE VÝISU PRVKŮ

D.01 DVEŘE, SPECIFIKACE VE VÝISU PRVKŮ

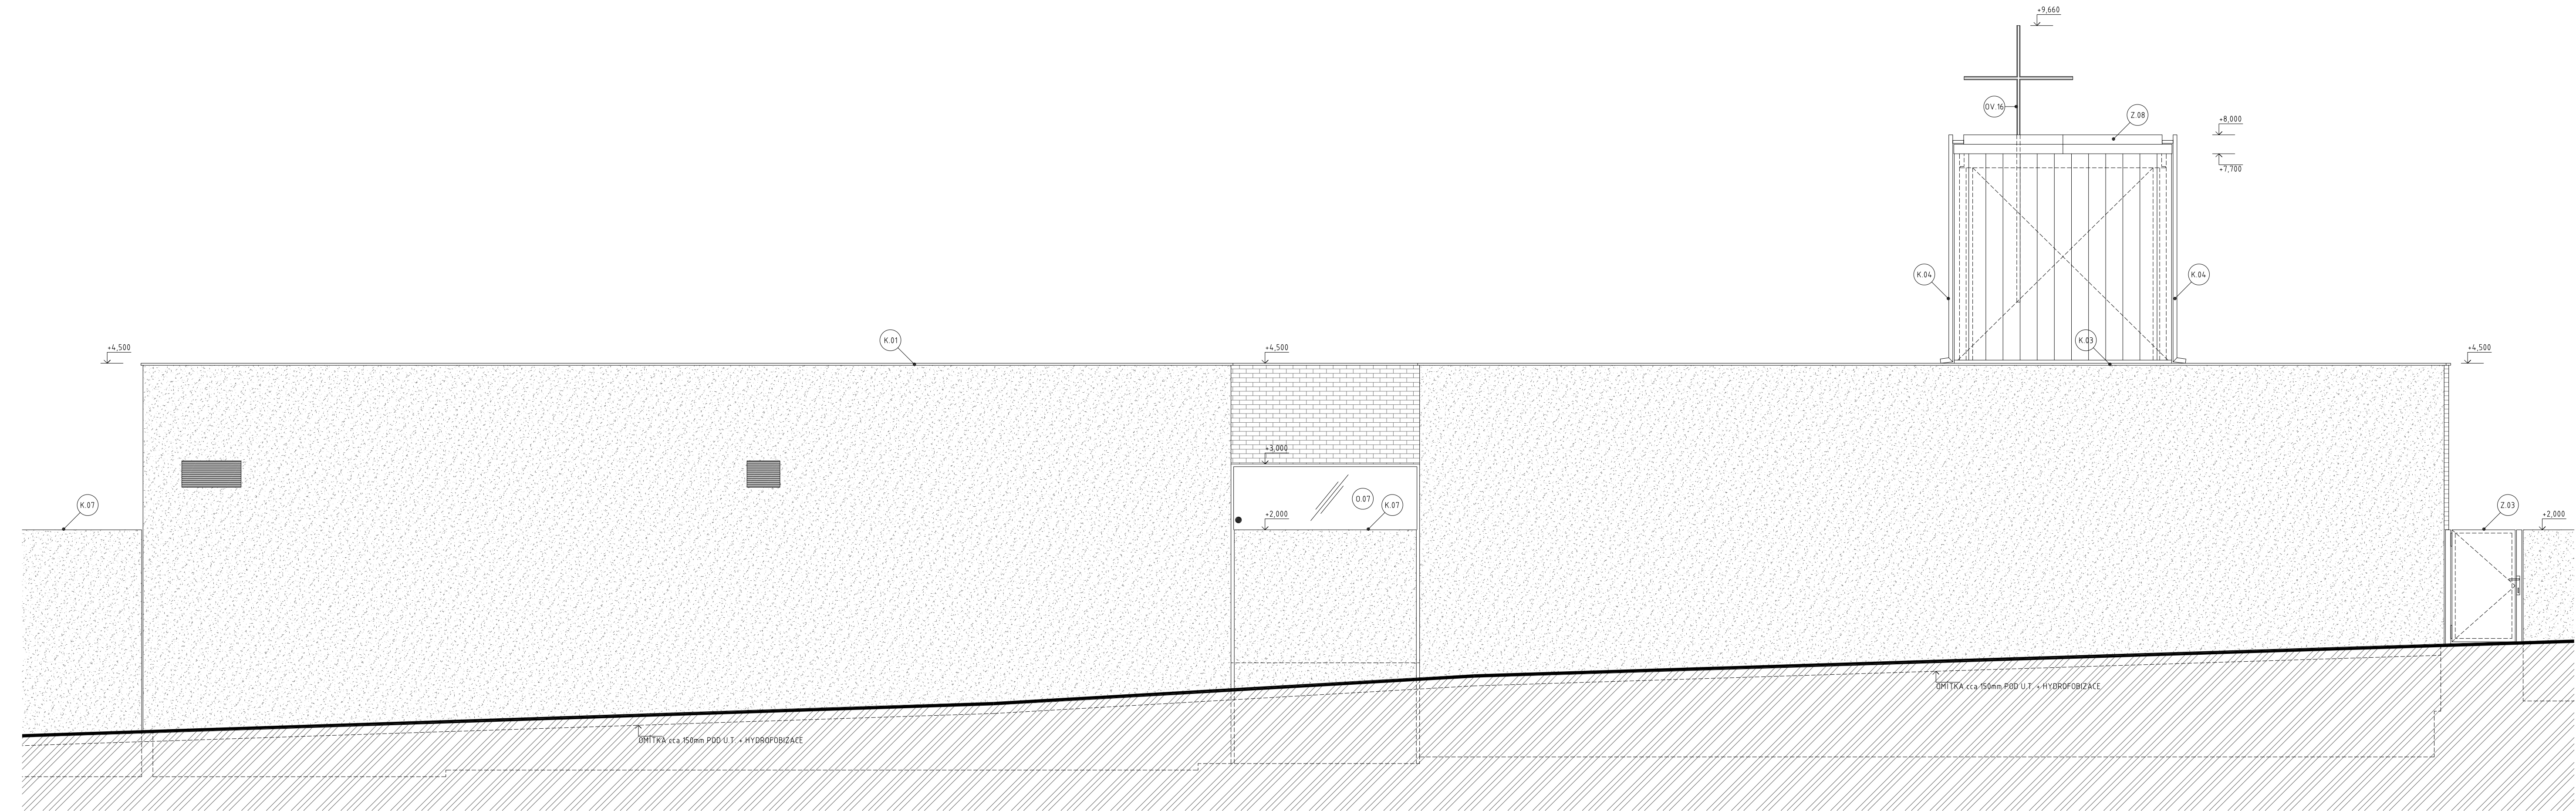

**QARTA**  
ARCHITEKTURA

NOVOSTAVBA  
VÍCEÚČELOVÉHO OBJEKTU  
ul. Zápotockého, Kladno

INVESTOR  
Sbor Církve bratrské  
Vita Nejedlého 1503, 272 01, Kladno

GENERÁLNÍ PROJEKTANT  
**QARTA ARCHITEKTURA**  
Jindřichská 889/17, 110 00 Praha 1  
Tel: +420 226 200 150, email: qarta@qarta.cz

AUTOR  
Jiří Rezák, David Wittassek, Jan Havel, Roman Klimeš  
ZODPOVĚDNÝ PROJEKTANT  
Ing. arch. David Wittassek, ČKA 03078  
HLAVNÍ INŽENÝR PROJEKTU  
Ing. arch. Jan Havel  
ZPRACOVATEL ČÁSTI DOKUMENTACE  
**QARTA ARCHITEKTURA**  
ODPOVĚDNÝ PROJEKTANT ČÁSTI  
Ing. arch. David Wittassek, ČKA 03 078  
VYPRACOVAL  
Ing. Pavel Sládek

|                                                      |                                                                        |                                  |
|------------------------------------------------------|------------------------------------------------------------------------|----------------------------------|
| REVIZE                                               | ±0.000 = 408,30 (Bpv)<br>ČÍSLO ZAKÁZKY<br>300                          | DATUM<br>04/2017                 |
|                                                      | RAZÍTKO                                                                | FARE                             |
| NÁZEV VÝKRESU<br>POHLED SEVEROVÝCHODNÍ A JIHOZÁPADNÍ | ČÍSLO VÝKRESU<br>300_DPS_D11_301_00                                    | IMĚŘITKO<br>1:50                 |
| PROFESE<br><b>ARCH.-STAVEBNÍ ČÁST</b>                | DOKUMENTACE - STUPEŇ<br><b>DPS</b><br>Dokumentace pro provádění stavby | DOKUMENTACE ČÁST<br><b>D.1.1</b> |