



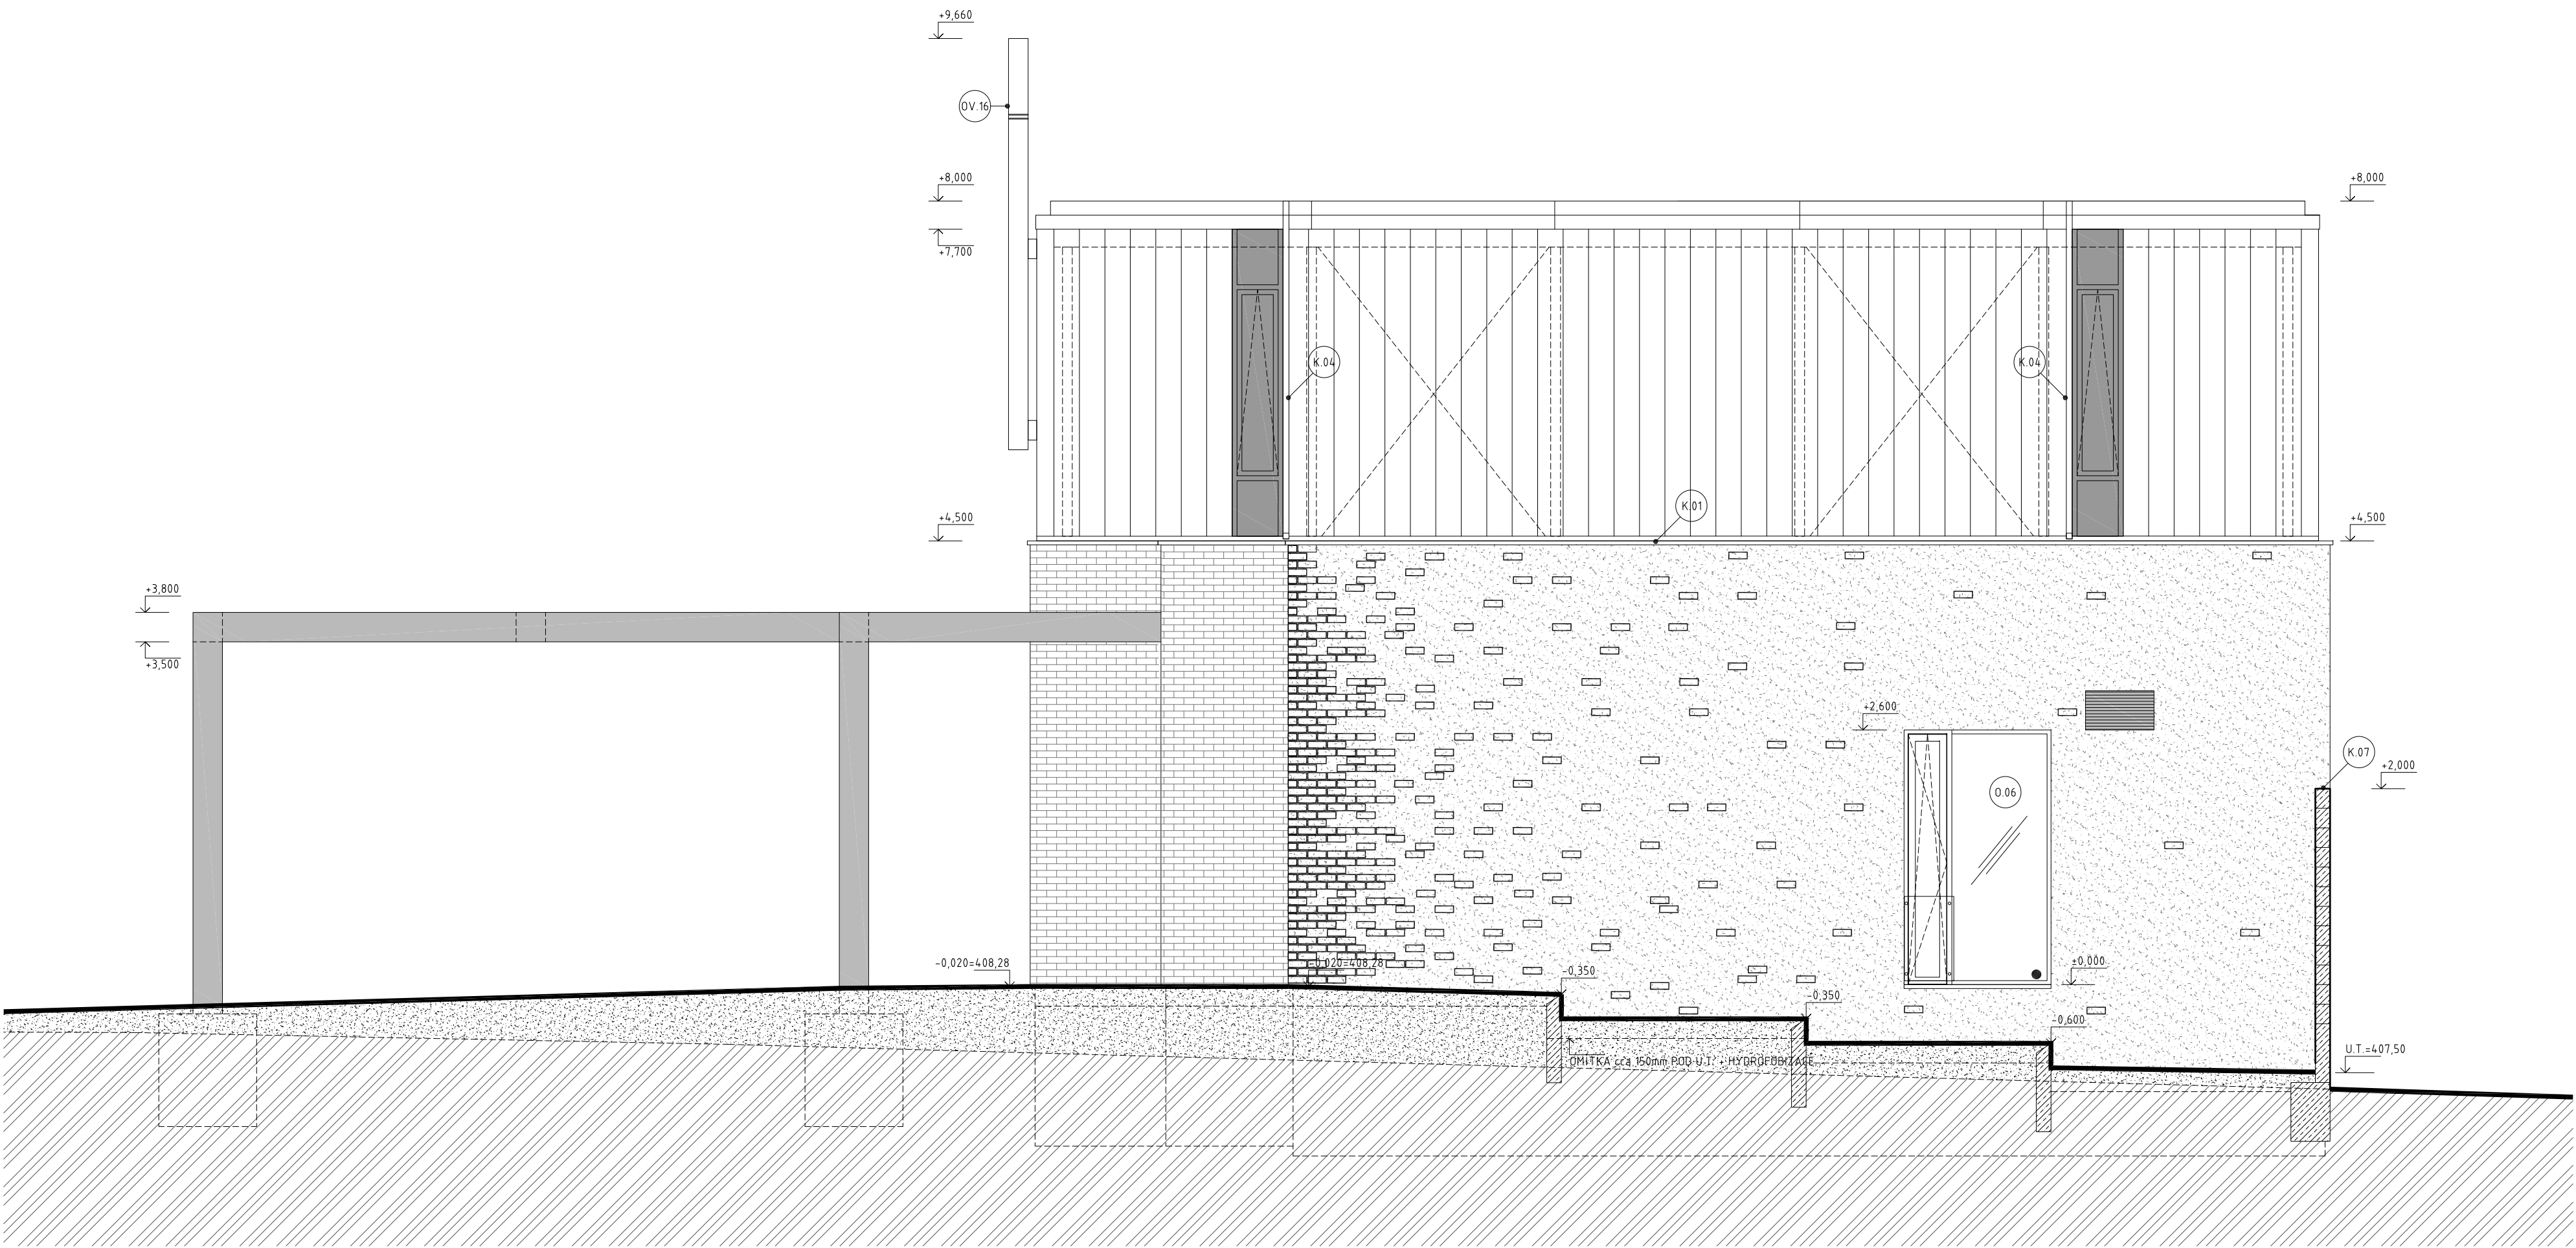

LEGENDA POVRCHŮ	
	OBKLADOVÉ KERAMICKÉ PÁSKY, BARVA DLE ARCHITEKTA / INVESTORA BUDE VYVZORKOVÁNO PODLE AKTUÁLNÍ NABÍDKY BAREV
	PŘÍZDÍVKA Z KERAMICKÉHO LÍCOVÉHO ZDIVA, BARVA ARCHITEKTA / INVE BUDE VYVZORKOVÁNO PODLE AKTUÁLNÍ NABÍDKY BAREV
	ŽELEZOBETONOVÉ POHLEDOVÉ KONSTRUKCE
	NAHRUBO TAŽENÁ FASÁDNÍ OMÍTKA, STRUKTURA A BARVA BUDE VZORKOVÁNA A VYBRÁNA ARCHITEKTEM / INVESTOREM
	KLEMPÍŘSKÉ PRVKY, SPECIFIKACE VE VÝISU PRVKŮ
	ZÁMEČNICKÉ VÝROBKY, SPECIFIKACE VE VÝISU PRVKŮ
	OTVOROVÉ VÝPLNĚ, SPECIFIKACE VE VÝISU PRVKŮ
	DVEŘE, SPECIFIKACE VE VÝISU PRVKŮ

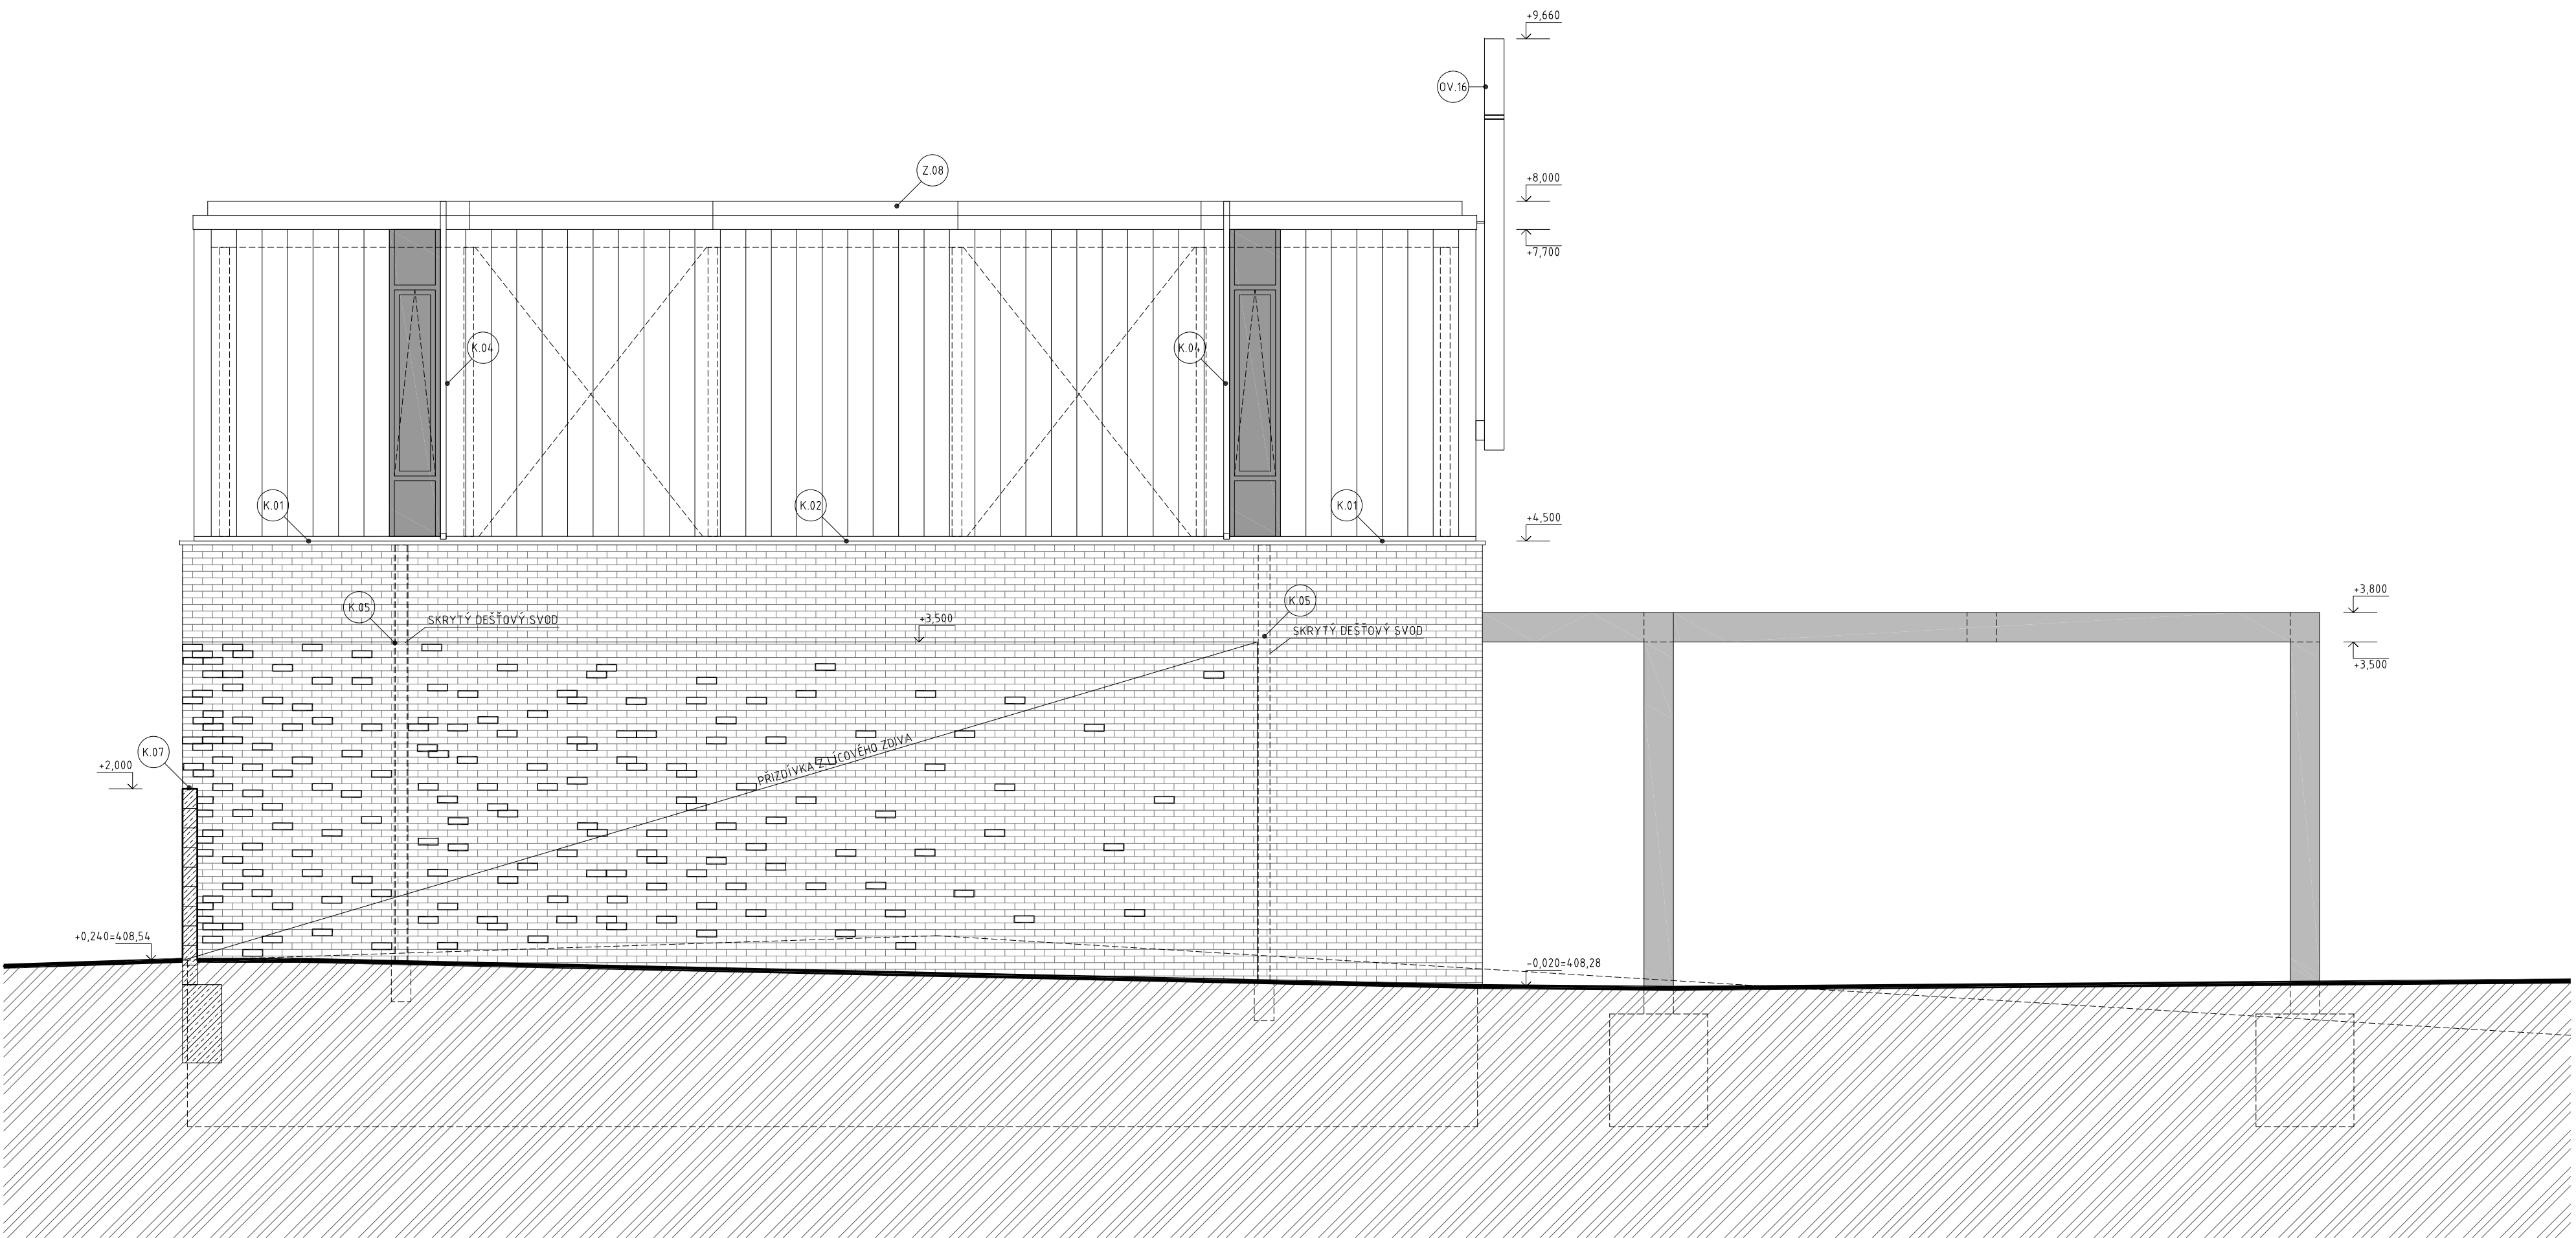

QARTA
ARCHITEKTURA

NOVOSTAVBA
VÍCEÚČELOVÉHO OBJEKTU
ul. Zápotockého, Kladno

INVESTOR
Sbor Církve bratrské
Víta Nejedlého 1503, 272 01, Kladno

GENERÁLNÍ PROJEKTANT
QARTA ARCHITEKTURA
Jindřišská 889/17, 110 00 Praha 1
Tel: +420 226 200 150, email: qarta@qarta.cz

AUTOR
Jiří Rezák, David Wittassek, Jan Havel, Roman Klimeš
ZODPOVĚDNÝ PROJEKTANT
Ing. arch. David Wittassek, ČKA 03078
HLAVNÍ INŽENÝR PROJEKTU
Ing. arch. Jan Havel
ZPRACOVATEL ČÁSTI DOKUMENTACE
QARTA ARCHITEKTURA
ODPOVĚDNÝ PROJEKTANT ČÁSTI
Ing. arch. David Wittassek, ČKA 03 078
VYPRACOVAL
Ing. Pavel Sládek

REVIZE	±0.000 = 408,30 (Bpv)	ČÍSLO ZAKÁZKY	DÁTUM
	300	04/2017	
	RAZÍTKO	PARE	
NÁZEV VÝKRESU	ČÍSLO VÝKRESU	MÉRÍTKO	
POHLED JIHOVÝCHODNÍ A SEVEROZÁPADNÍ	300_DPS_D11_302_00	1:50	
PROFESE	DOKUMENTACE - STUPĚŇ	DOKUMENTACE ČÁST	
ARCH.-STAVEBNÍ ČÁST	DPS Dokumentace pro provádění stavby	D.1.1	