


Novostavba víceúčelového objektu v ul. L. Zápotockého
základy

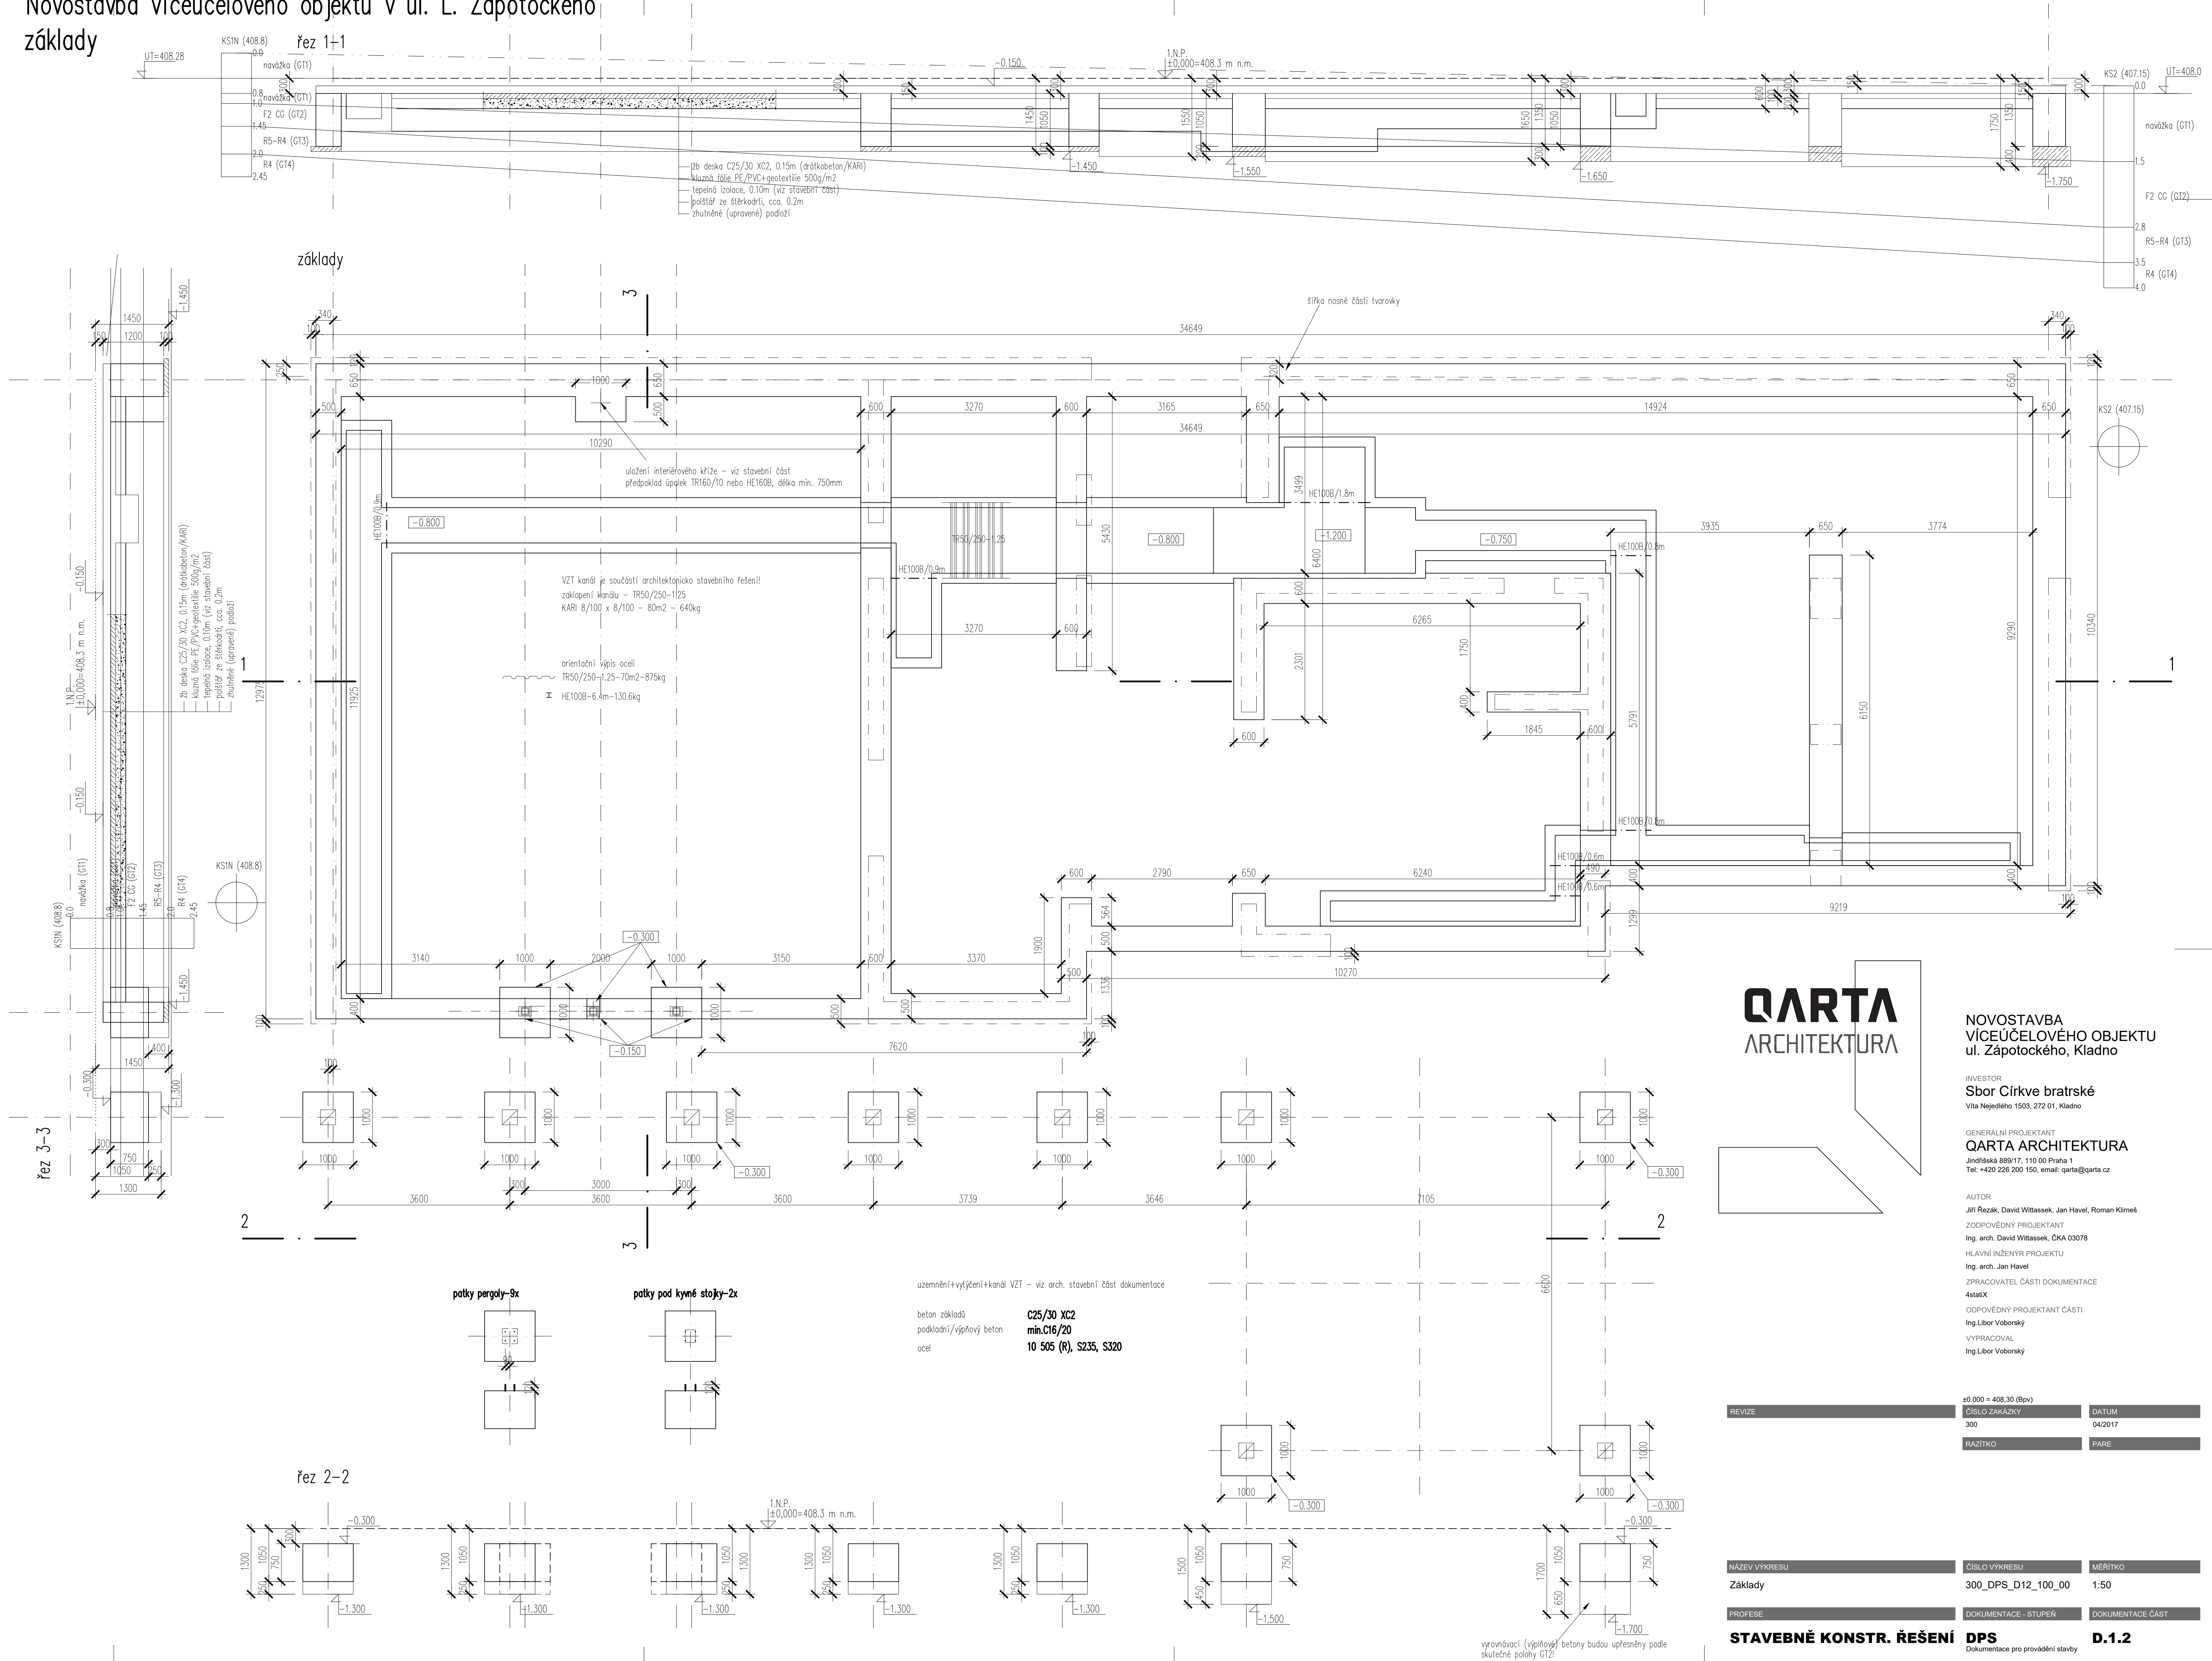

NOVOSTAVBA
VÍCEÚČELOVÉHO OBJEKTU
ul. Zápotockého, Kladno

INVESTOR
Sbor Církve bratrské
Vila Nejedlého 1503, 272 01, Kladno

GENERÁLNÍ PROJEKTANT
QARTA ARCHITEKTURA
Jindřichská 859/17, 110 00 Praha 1
Tel.: +420 226 200 150, email: qarta@qarta.cz

AUTOR
Jiří Rezák, David Wittassek, Jan Havel, Roman Klimeš
ZODPOVĚDNÝ PROJEKTANT
Ing. arch. David Wittassek, ČKA 03078
HLAVNÍ INŽENÝR PROJEKTU
Ing. arch. Jan Havel
ZPRACOVATEL ČÁSTI DOKUMENTACE
4statiX
ODPOVĚDNÝ PROJEKTANT ČÁSTI
Ing. Libor Voborský
VYPRACOVAL
Ing. Libor Voborský

REVIZE	±0.000 = 408,30 (Bpv)	DATUM
	ČÍSLO ZAKÁZKY	04/2017
	300	
RAZÍTKO	PARE	

NÁZEV VÝKRESU	ČÍSLO VÝKRESU	MĚŘÍTKO
Základy	300_DPS_D12_100_00	1:50

PROFESE	DOKUMENTACE - STUPĚN	DOKUMENTACE ČÁST
---------	----------------------	------------------

STAVEBNĚ KONSTR. ŘEŠENÍ DPS
Dokumentace pro provádění stavby

D.1.2