



Novostavba víceúčelového objektu v ul. L. Zápotockého
řezy

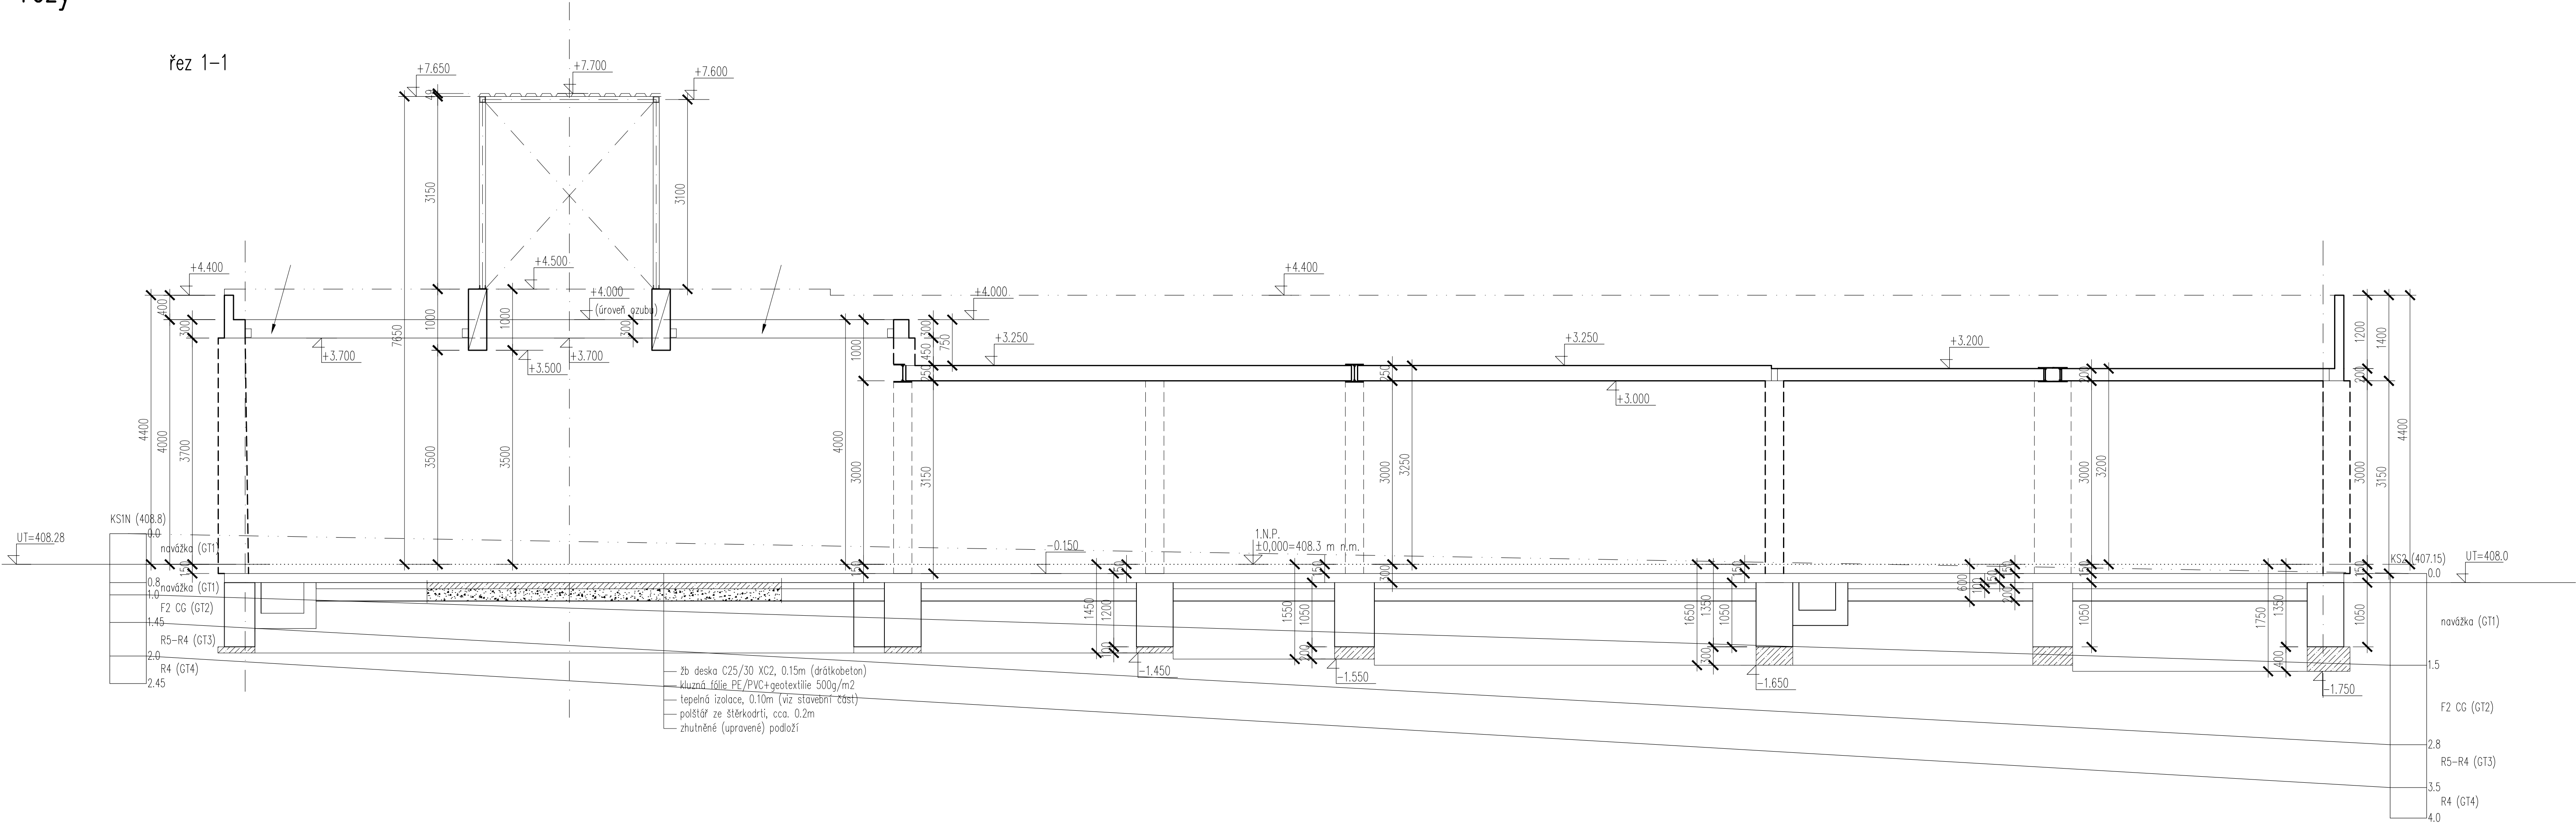

řez 2-2

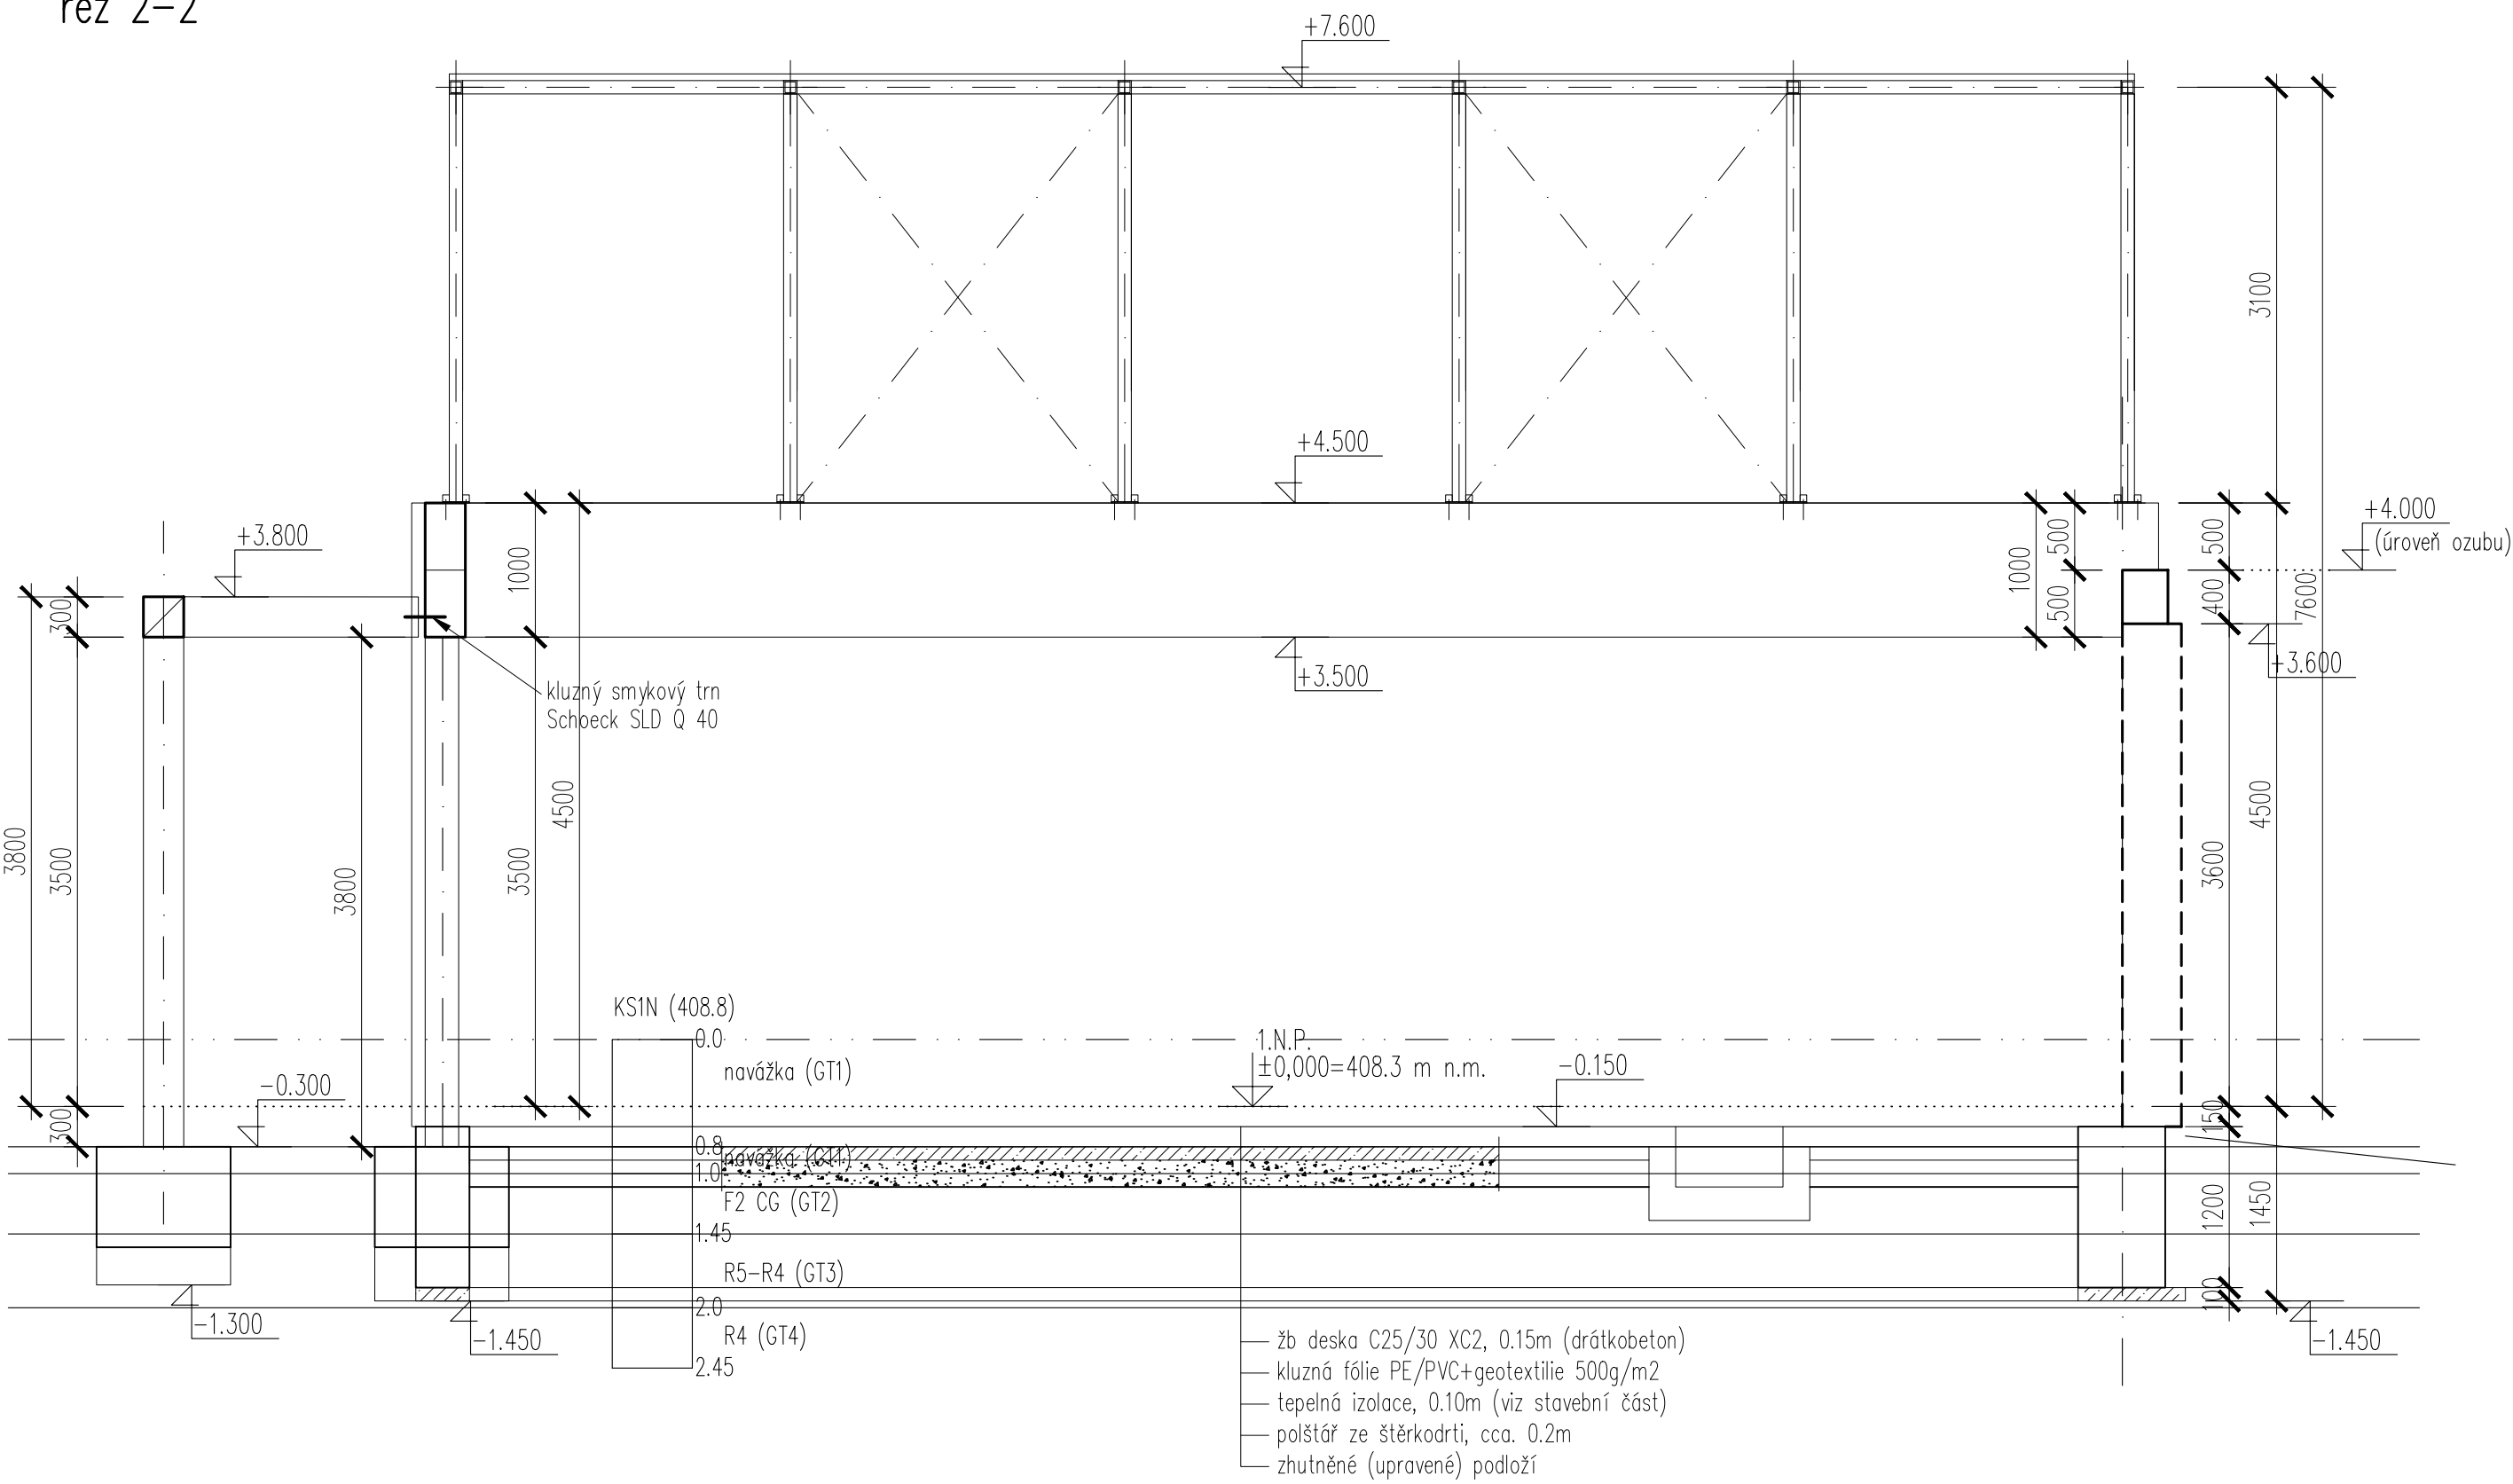

QARTA
ARCHITEKTURA

NOVOSTAVBA
VÍCEÚČELOVÉHO OBJEKTU
ul. Zápotockého, Kladno

INVESTOR
Sbor Církve bratrské
Vila Nejedlého 1503, 272 01, Kladno

GENERÁLNÍ PROJEKTANT
QARTA ARCHITEKTURA
Jindřišská 889/17, 110 00 Praha 1
Tel: +420 226 200 150, email: qarta@qarta.cz

AUTOR
Jiří Řezák, David Wittassek, Jan Havel, Roman Klimeš

ZODPOVĚDNÝ PROJEKTANT
Ing. arch. David Wittassek, ČKA 03078

HLAVNÍ INŽENÝR PROJEKTU
Ing. arch. Jan Havel

ZPRACOVATEL ČÁSTI DOKUMENTACE
Astatix

ODPOVĚDNÝ PROJEKTANT ČÁSTI
Ing. Libor Voborský

VYPRACOVAL
Ing. Libor Voborský

REVIZE	±0.000 = 408.30 (Bpv)	ČÍSLO ZAKÁZKY	DATUM
	300		04/2017
RAZÍTKO		PARE	

NÁZEV VÝKRESU	ČÍSLO VÝKRESU	MĚŘÍTKO
Řezy	300_DPS_D12_102_00	1:50
PROFESE	DOKUMENTACE - STUPEŇ	DOKUMENTACE ČÁST

STAVEBNÉ KONSTR. ŘEŠENÍ DPS
Dokumentace pro provádění stavby

D.1.2

podrobný návrh a posouzení OK - detaily, přípoje, svary - viz PD zhotovitele
beton věnců a monolitů C25/30 XC1
beton prefabrikátů min.C30/37 XC1
podmaltování panelů odpovídá min.C20/25
ocel 10 S05 (R), S235