


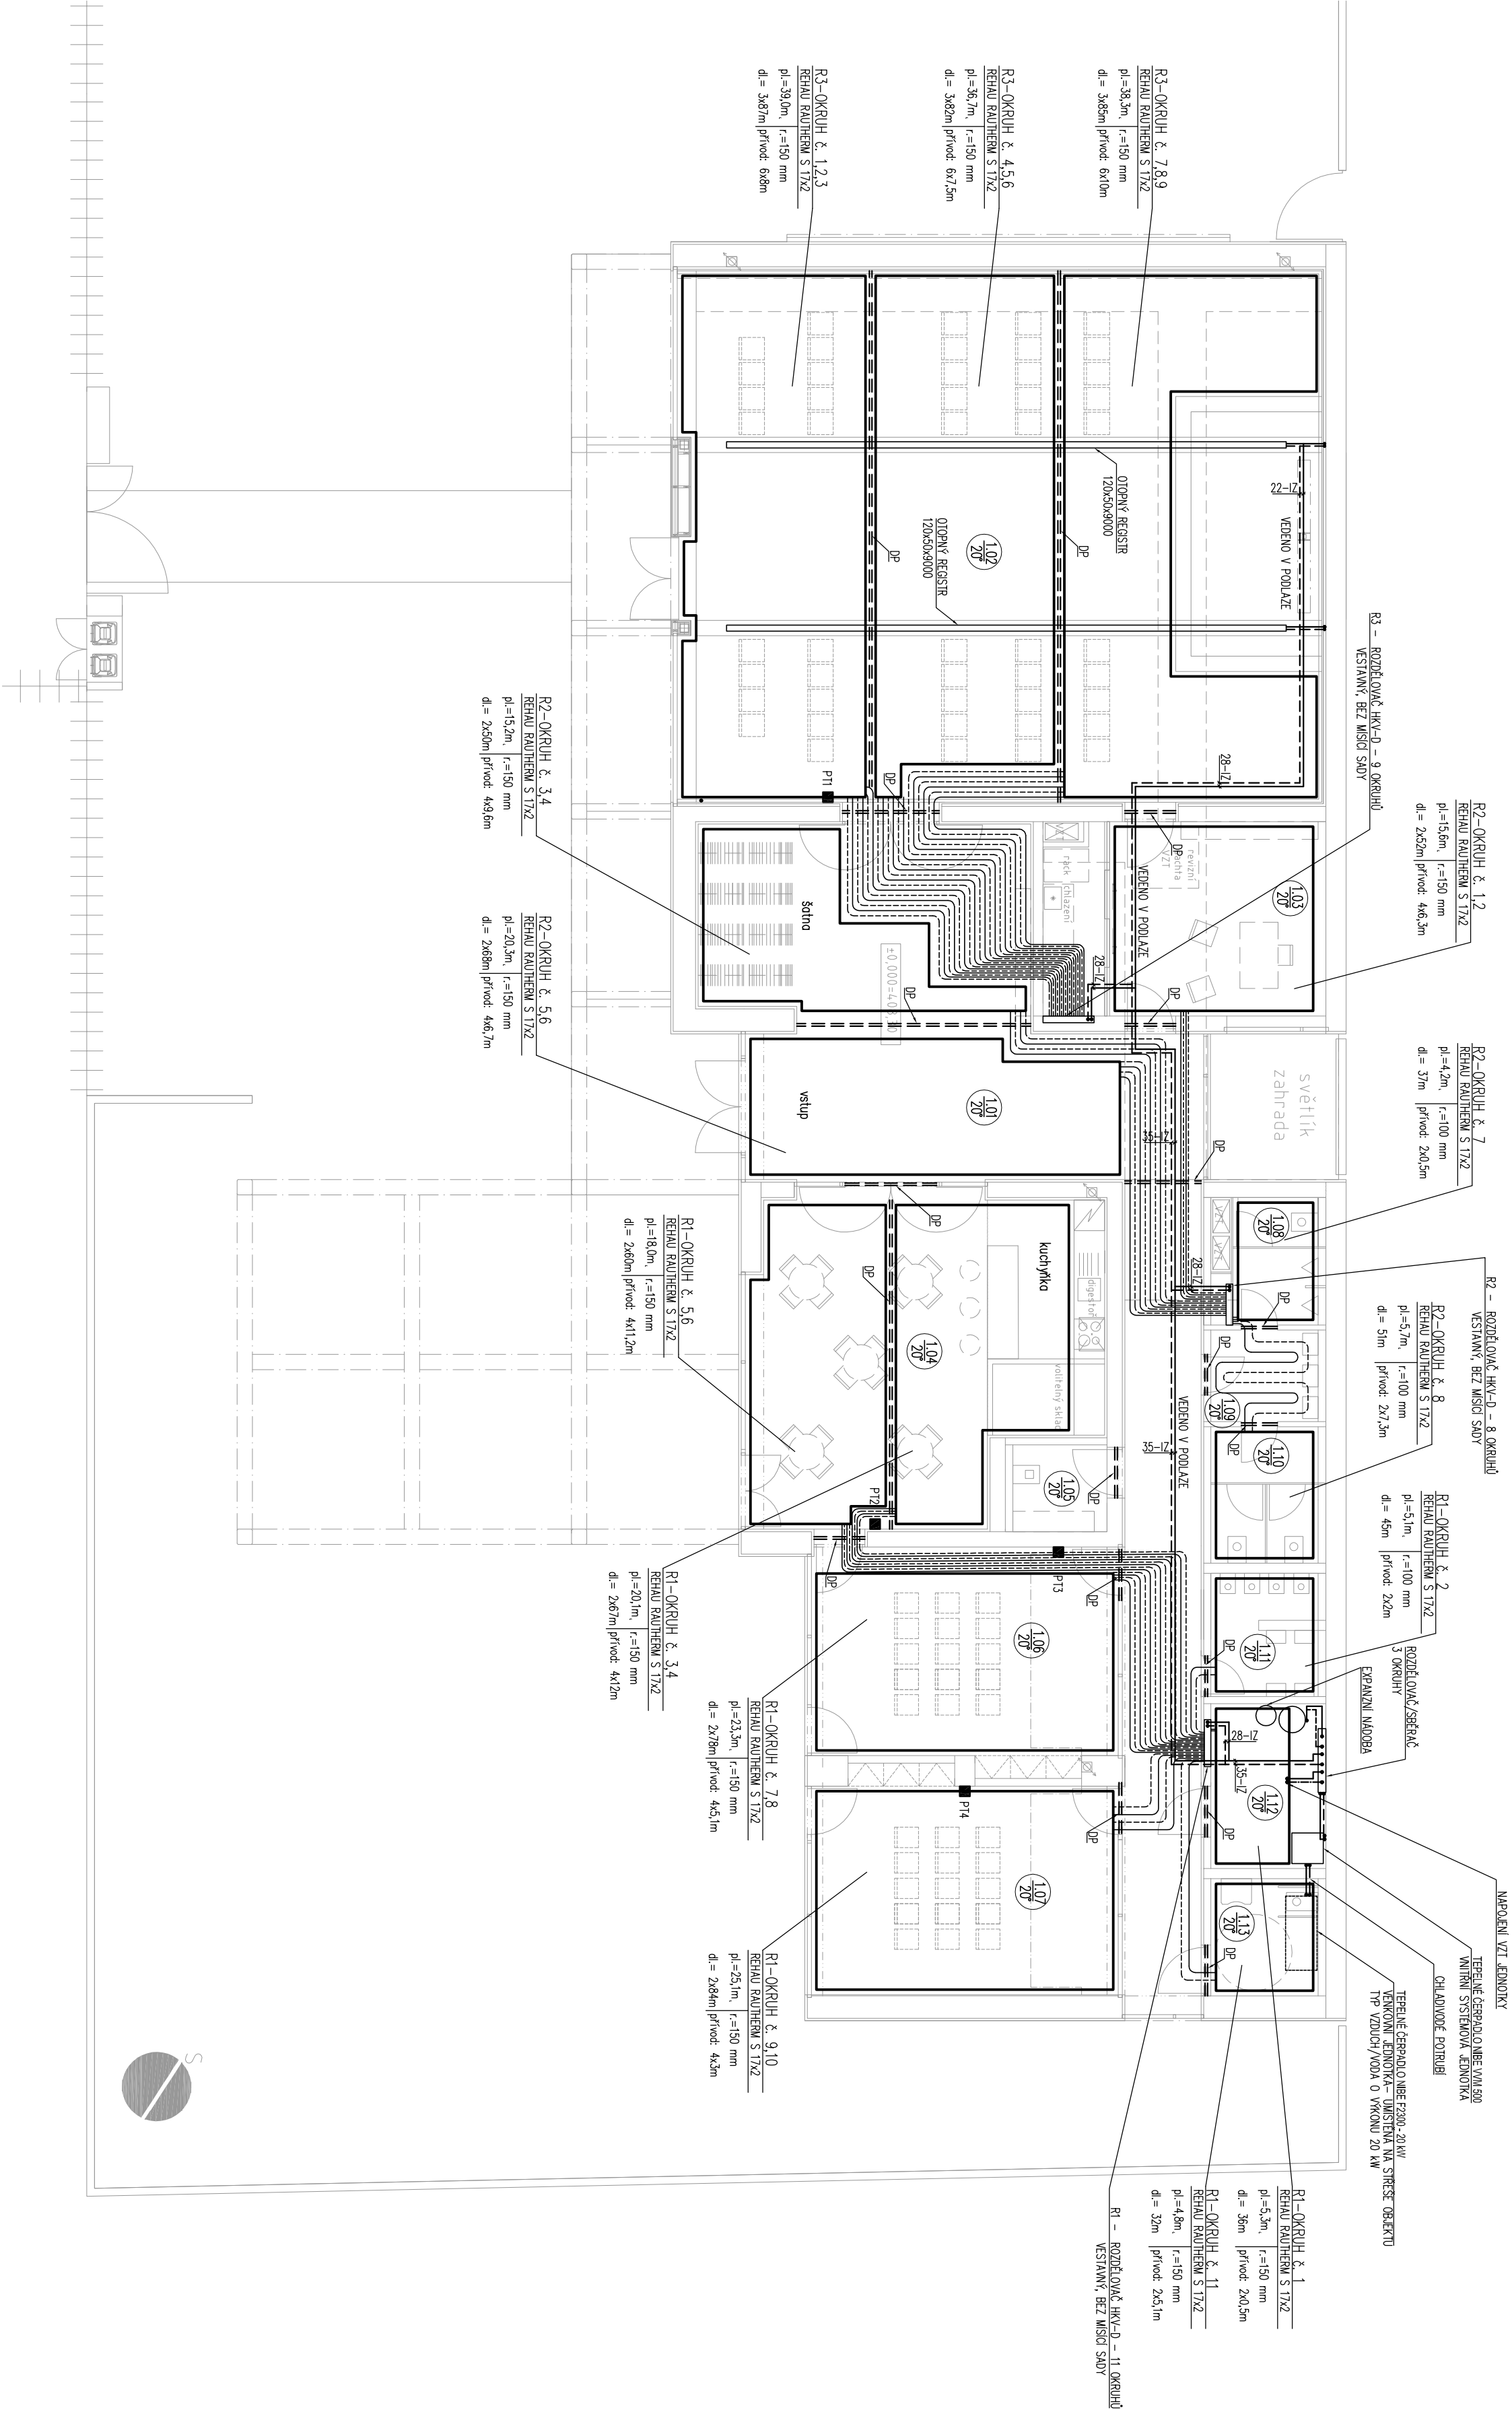

LEGENDA MÍSTNOSTI 1.NP

ČM.	POPIS MÍSTNOSTI	PLOCHA m ²
1.01	OHODBA	77,10
1.02	VEŘEJNÝ SAL	131,7
1.03	KANCELAŘ, ARCHIV	21,90
1.04	BAR, KUCHYNKA	42,10
1.05	OKLADOVÁ MÍSTNOST	36,20
1.06	ÚČESNA A	24,70
1.07	ÚČESNA B	24,70
1.08	WC MUŽI	4,60
1.09	UMÝVÁRNA	4,10
1.10	WC ŽENY	6,05
1.11	WC DĚTI DO 6 LET	5,30
1.12	TECHNICKÁ MÍSTNOST	7,40
1.13	WC MUŽI	5,30

OKRUH PODLAHOVÉHO VYTÁPĚNÍ

- PŘÍKONNÝ POTRUBÍ max 46°C
- ZPĚTNÝ POTRUBÍ max 35°C
- POJIZITÉ DIMENZE ČA POTRUBÍ
- 15x1 18x1 22x1 28x1
- systém podlahového vytápění: REHAU S POLŽITIM SYSTÉMOVÝCH DESK. VAROVNÁ max. tepota přívodu potrubí podlah. vytápění: 46 °C
- rozložení potrubí: VZ. VÝKRES
- sklobo izolační vrstva. VZ. STÁNEK ČÁST
- potrubí: RAUTHERM S 17X20
- PROSTOROVÝ TEMOSTAT
- DUTATČNÍ PAS

QARTA ARCHITEKTURA

AKCE

NOVOSTAVBA VICEČELOVÉHO OBJEKTU

ul. L. Zápotočského, Kladno

INVESTOR

Spol. Církve bratrské
Vita Nejedlého 1503, 272 01, Kladno

GENERÁLNÍ PROJEKTANT

QARTA ARCHITEKTURA s.r.o.
Jindřišské 17
110 00 Praha 1
qarta@qarta.cz

AUTOR

Jiří Režek
David Wittossek

HIP

Ing.arch. Jan Havel
ZPRACOVATEL ČÁSTI DOKUMENTACE

DIGITRONIC CZ s.r.o.

Ing. Aleno Podolínková

ODPOVĚDNÝ PROJEKTANT ČÁSTI

Ing. Jan Dingo

RAŽITKO

DATUM	01/2017
MĚŘITKO	1:100
ČÍSLO ZAKÁZKY	300
STUPEŇ DOKUMENTACE	DSP – dokumentace pro stavební povolení
ČÁST	ČÁST
D.1.4q	ZÁŘÍZENÍ PRO VYTÁPĚNÍ
OBSAH DOKUMENTU	PŮDORYS 1.NP
ČÍSLO VÝKRESU	300_DSP_D14q_101_00

300_DSP_D14q_101_00

±0,000 = 408,30 Bpv

