


FV PANEL - UMÍSTĚN NA STŘEŠE
PARAMETRY : 550Wp / 49,80 V / 13,98 A
POČET PANELŮ : 7(1);7(2);6(3);6(4);6(5);6(6);7(7);7(8);8(9);8(10);7(11);
POČET OPTIMIZÉRŮ: 7(1);7(2);6(3);6(4);6(5);6(6);7(7);7(8);8(9);8(10);7(11);
TYP OPTIMIZÉRŮ: OPTIMALIZACE, RAPID SHUTDOWN, MONITORING

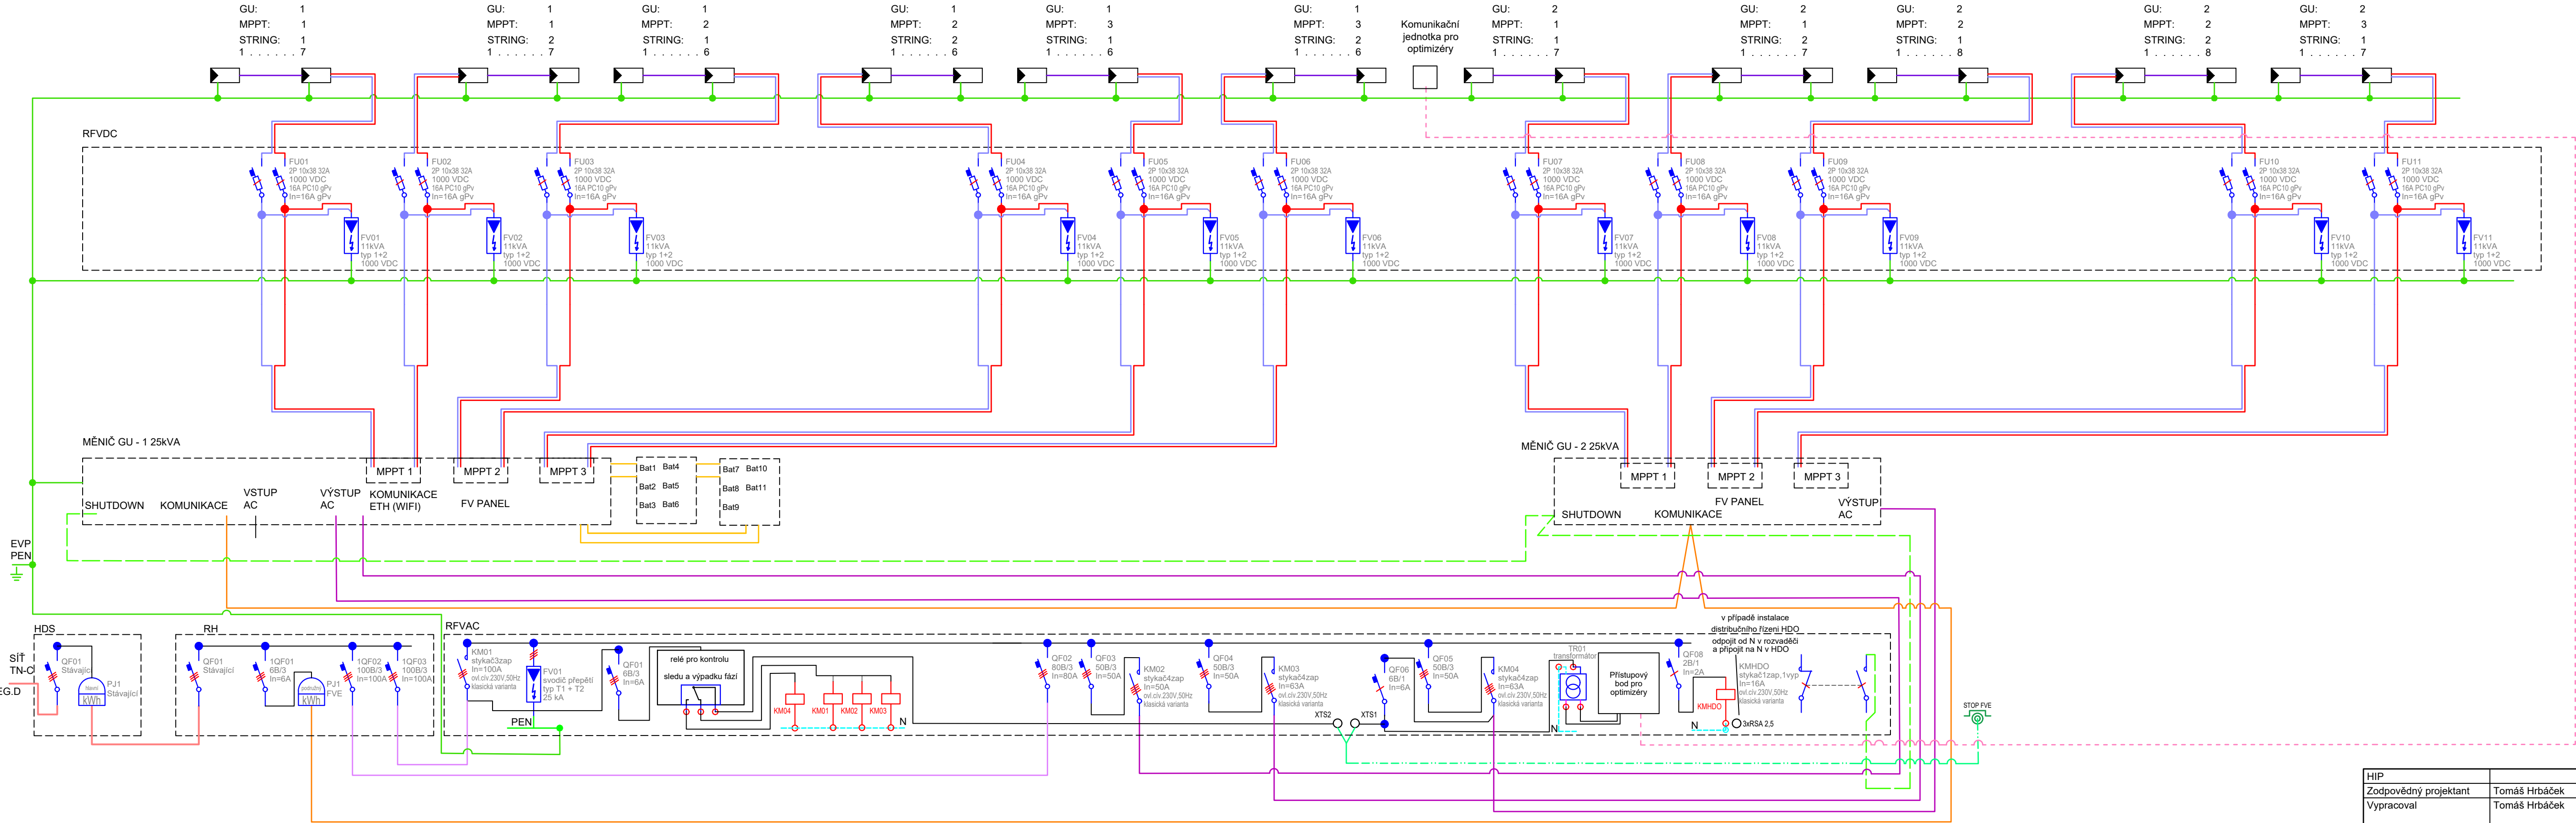

- Kabel string
- Solar kabel 6 H1Z2ZZ-K + červený
- Solar kabel 6 H1Z2ZZ-K - černý
- JY (st) Y 1x2x0,8
- JY (st) Y 2x2x0,8
- požárně odolný-O 3x1,5
- Kabel pro baterie
- CYKY-J 3x50+35
- CYKY-O 3x1,5
- CYKY-J 4x25

ROZPADOVÉ MÍSTO
je uvnitř rozvaděče RFVAC, působí na něj
síťové ochrany nastavené dle distributora sítě.
V případě potřeby zajišťuje odpojení zdroje od
zbytku odběrného místa.

HIP		
Zodpovědný projektant	Tomáš Hrbáček	TEDOM YANMAR GROUP Klásterského 731/13, 617 00 Brno IČ: 284 66 021 tel.: +420 735 000 215 www.tedom.com e-mail: info@tedomenergie.cz
Vypracoval	Tomáš Hrbáček	
Kontroloval	Tomáš Hrbáček	
Investor	Obec Jaroměřice nad Rokytnou, náměstí Míru 2 675 51	
Stavba	FVE MŠ - Jaroměřice nad Rokytnou Husova 168, 67551 Jaroměřice nad Rokytnou D.1.1 - FOTOVOLTAICKÁ ELEKTRÁRNA	
Výkres	Jednopolové schéma zapojení	Formát 4x A4 Datum 06/2025 Účel DSP Číslo zakázky 24048 Měřítko Číslo výkresu 07