


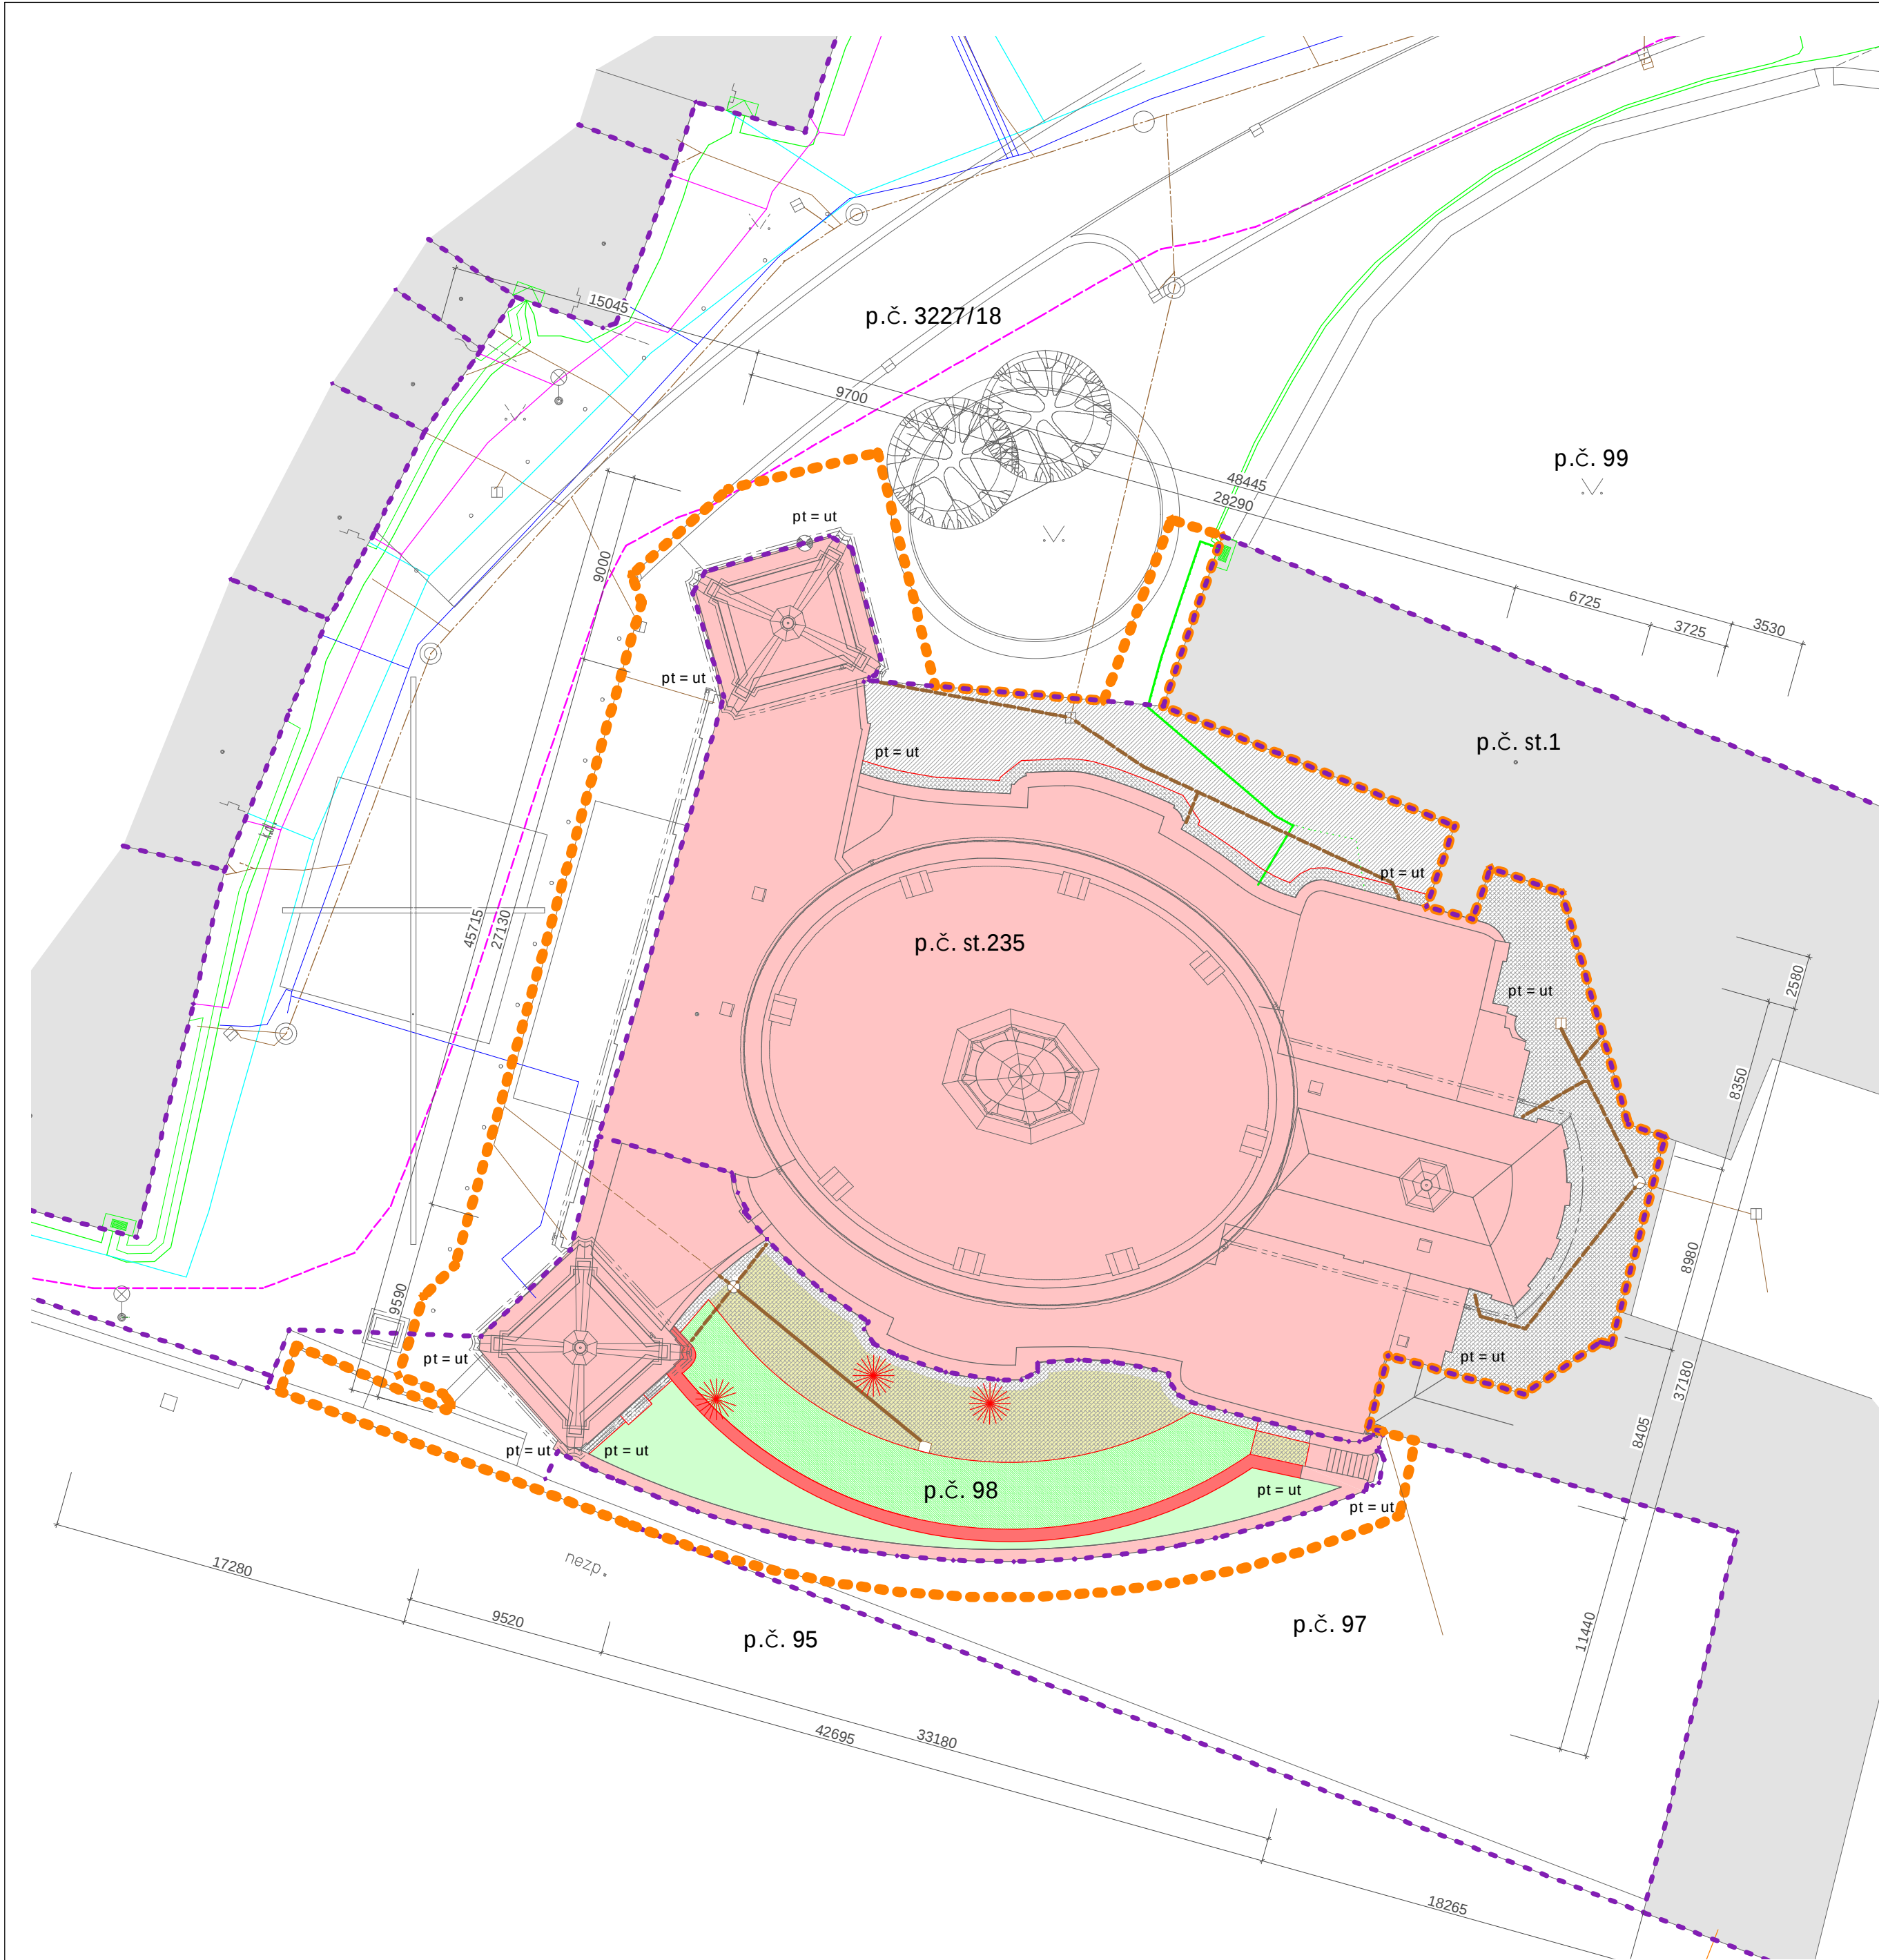

LEGENDA

- areál chrámu sv. Markéty - stávající zastavěné plochy - objekt a opěrné stěny
- stávající zastavěné plochy sousedních nemovitostí
- stávající plochy ponechávané beze změn a úprav
- stávající zdlážděné plochy v majetku investora p.č. st 235 - součást veřejného prostranství po stavební realizaci uvedeny do původního stavu
- plochy bez rozlišení - sousední pozemky po stavební realizaci uvedeny do původního stavu
- plochy nezpevněné - zatravněné - zahradní terasa
- navrhované úpravy
- nově zastavěné plochy - opěrná stěna
- stávající zpevněné plochy - změna povrchového materiálu ( náhrada betonových mazanin za kamennou dlažbu )
- nově zpevněné plochy kamenem dlážděné
- plochy parkových úprav - nově zatravňované
- sítě technické infrastruktury - stávající bez úprav
- podzemní kabelová vedení nn ve správě E.ON
- podzemní kabelová vedení VO ve správě města
- plynovod podzemní NTL ve správě RWE
- plynovod podzemní STL ve správě RWE
- kanalizace jednotná ve správě VAS
- kanalizace jednotná v majetku investora
- vodovod pitné vody podzemní ve správě VAS
- SEK ve správě Telefonica O2
- optický kabel ve správě Itself s.r.o.
- sítě technické infrastruktury - navrhované úpravy
- podzemní kabelová vedení nn ve správě E.ON objektová přípojka - rušená trasa povolena územním souhlasem ze dne 22.3.2017
- podzemní kabelová vedení nn ve správě E.ON objektová přípojka - navržená přeložka povolena územním souhlasem ze dne 22.3.2017
- kanalizace jednotná v majetku investora - rekonstrukce ve stávající trase povolena územním souhlasem ze dne 22.3.2017
- kanalizace jednotná v majetku investora - nová povolena územním souhlasem ze dne 22.3.2017
- předpokládané hranice staveniště
- hranice pozemků dle KN
- kolizní nevhoné stromy - navržené k odstranění

POZNÁMKA

- před započítáním zemních prací musí odpovědný pracovník dodavatele zajistit výškové a polohové výtčeni uložení vedení stávajících podzemních sítí v okruhu stavby u všech dotčených správců případně majitelů těchto sítí a jejich protokolární předání zástupci dodavatele. Po výtčeni sítí mohou vyvstat dílčí změny tras - při souběhu a křížení inženýrských sítí nutno dodržet normu ČSN 73 60 05

- v případě zajímavých historických nálezů zhotovitel okamžitě zastaví prováděné práce, provede veškerá nezbytná opatření vedoucí k zajištění bezpečnosti provozu a zdraví osob a pracovníků a bezprodlužně přivze projektanta, zástupce investora a orgánů státní památkové péče k navržení dalšího postupu.

- veškeré rozměry je před realizací nutné ověřit na místě

+0,000 = 424,800

Souřadnicový systém : S-Jtsk

Výškový systém : Bpv

- úroveň +0,000 je stanovena na úrovni podlahy vstupních zádveří m.č. 1.01

|   |   |                      |                                 |                                |            |
|---|---|----------------------|---------------------------------|--------------------------------|------------|
| ING. MICHAL ZLATUŠKA ARCH<br>Žerotínova 357<br>Jaroměřice n.Rok. 675 51<br>IČO 64336824<br>DIČ CZ690304566<br>ČKA 03038<br>tel. 568441100<br>603218487<br>e-mail m.zlatuska@quick.cz |   |                      |                                 |                                |            |
| Zodpovědný projektant :<br>Číslo autorizace :   | ing. Michal Zlatuška arch<br>Č K A 0 3 0 3 8                                                       | Pare :               | Stupeň PD :<br>Datum :<br>CAD : | D P S<br>říjen 2017<br>ALLPLAN |            |
| Vypracoval :<br>Číslo autorizace :   | ing. Michal Zlatuška arch<br>Č K A 0 3 0 3 8                                                       |                      |                                 |                                |            |
| KOSTEL SV. MARKÉTY, JAROMĚŘICE NAD ROKYTNOU<br>celková obnova objektu   |   |                      |                                 |                                |            |
| Oddíl :<br>C. SITUACE   |   |                      |                                 |                                |            |
| Investor :   | Římskokatolická farnost Jaroměřice nad Rokytnou<br>Poděbradova 551, 675 51 Jaroměřice nad Rokytnou | Číslo výkresu :      | Měřítko :                       | 1 : 2 5 0                      |            |
| Místo stavby :   | k. ú. Jaroměřice nad Rokytnou, p.č. 98, p.č. st. 235,<br>Heřtlova ulice, Jaroměřice nad Rokytnou   |                      | Formát :                        | Zakázkové číslo                | 02/11/2016 |
| Obsah :   | situace koordinační                                                                                |                      | C.3                             |                                |            |
| Kraj :   | Vysočina                                                                                           | Zástupce investora : | R. D. Mgr. Tomáš Holcner        |                                |            |