


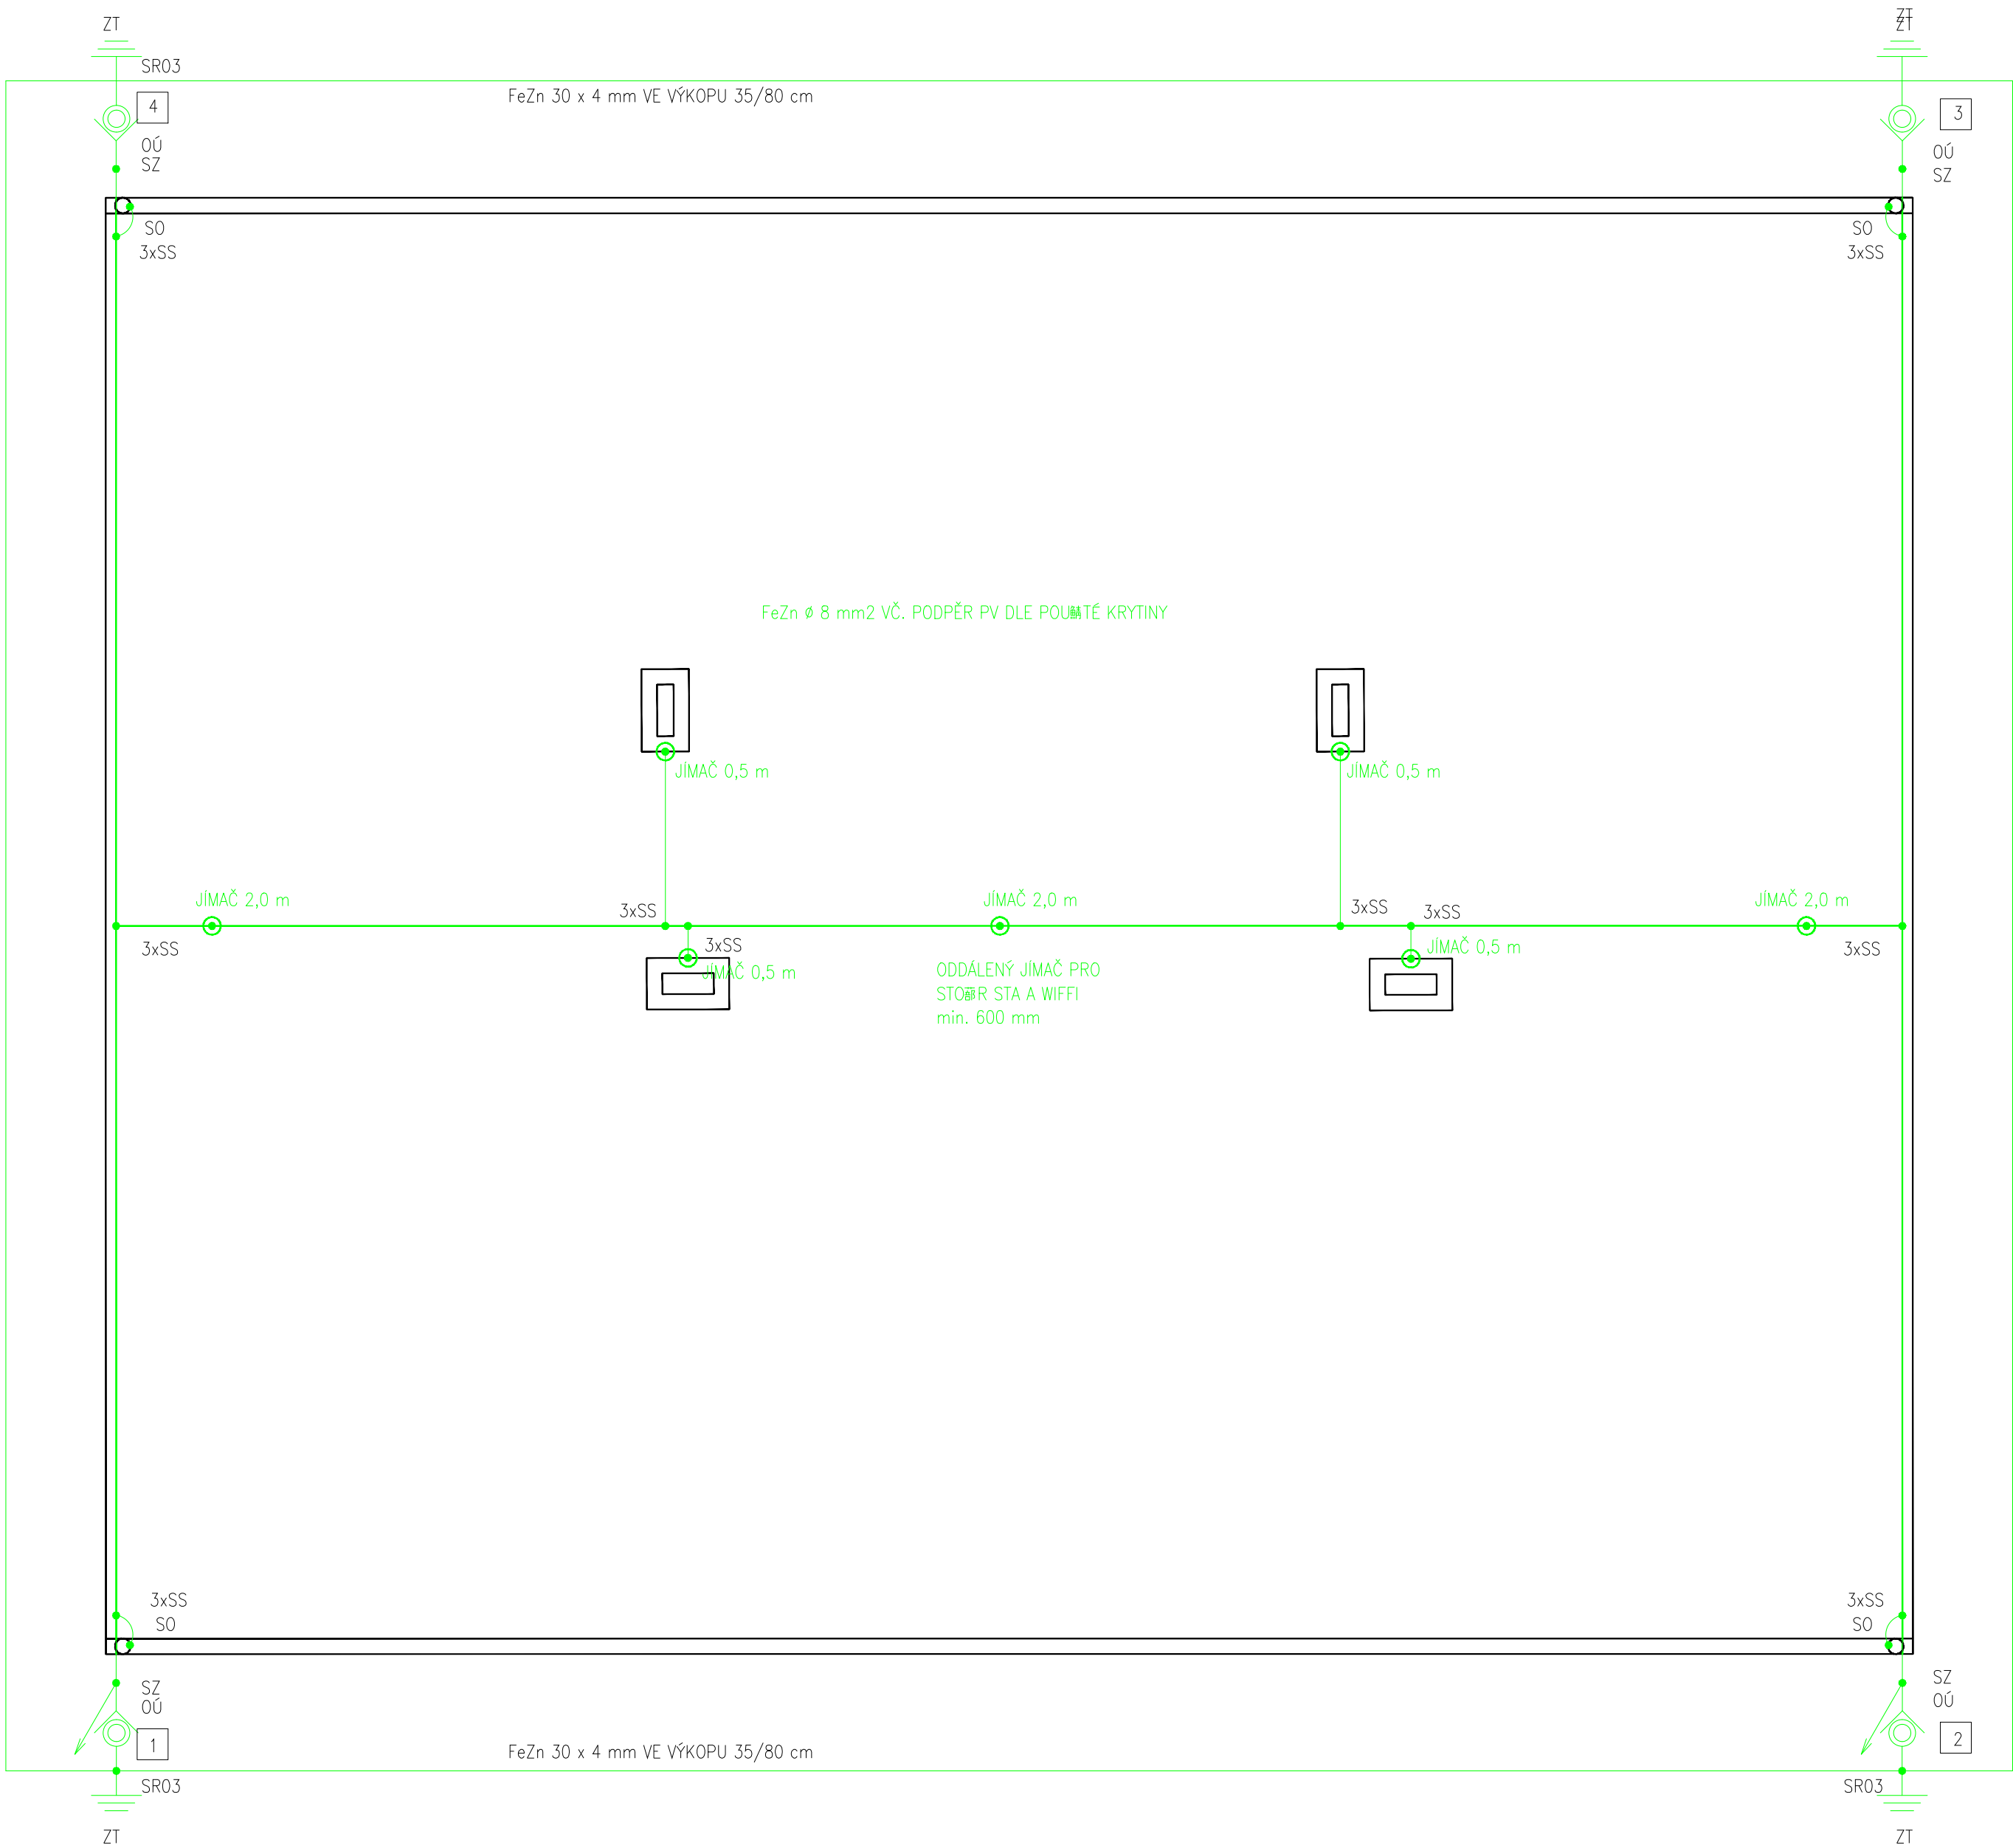

LEGENDA :

- SZ Svorka zkušební
- OÚ Ochranný úhelník
- ZZ Základový zemnič
- SO Svorka okapová
- SS Svorka spojovací
- Jímač
- Hromosvodový jímač
- 5 Označovací řítek hromosvodového svodu

K JÍMACÍMU VEDENÍ HROMOSVODU BUDOU PŘIPOJENY VEŠKERÉ KOVOVÉ PŘEDMĚTY
OSAZENÉ NA STŘEŠI.

PROVEDENÍ HROMOSVODU BUDE PROVEDENO DLE ČSN EN 62 305 A UZEMNĚNÍ DLE
ČSN 33 20 00 – 5 – 54ed1, čl. 542.2.

OCHRANNÁ ÚROVEŇ : LPL III
TŘÍDA OCHRANY PŘED BLESKEM : LPS III

Hlavní projektant :	ING. JIŘÍ ŠIMURDA	ING. JIŘÍ ŠIMURDA Projektová Činnost elektro–slaboproud U stadionu 2, Ústí nad Labem tel. 603 186 737, IČO: 151 773 19
Zodpov. projektant :	ING. JIŘÍ ŠIMURDA	
Investor :	ING. JITKA TOMANOVÁ	Okres : ÚSTÍ N.L.
Akce :	STAVEBNÍ ÚPRAVY BYTOVÉHO DOMU NA st.p.č. 21 – k.ú. CÍRKVICE	Datum : 07/2013
		Meritko : 1:50
HROMOSVOD A UZEMNĚNÍ		Číslo vykr. : 05