
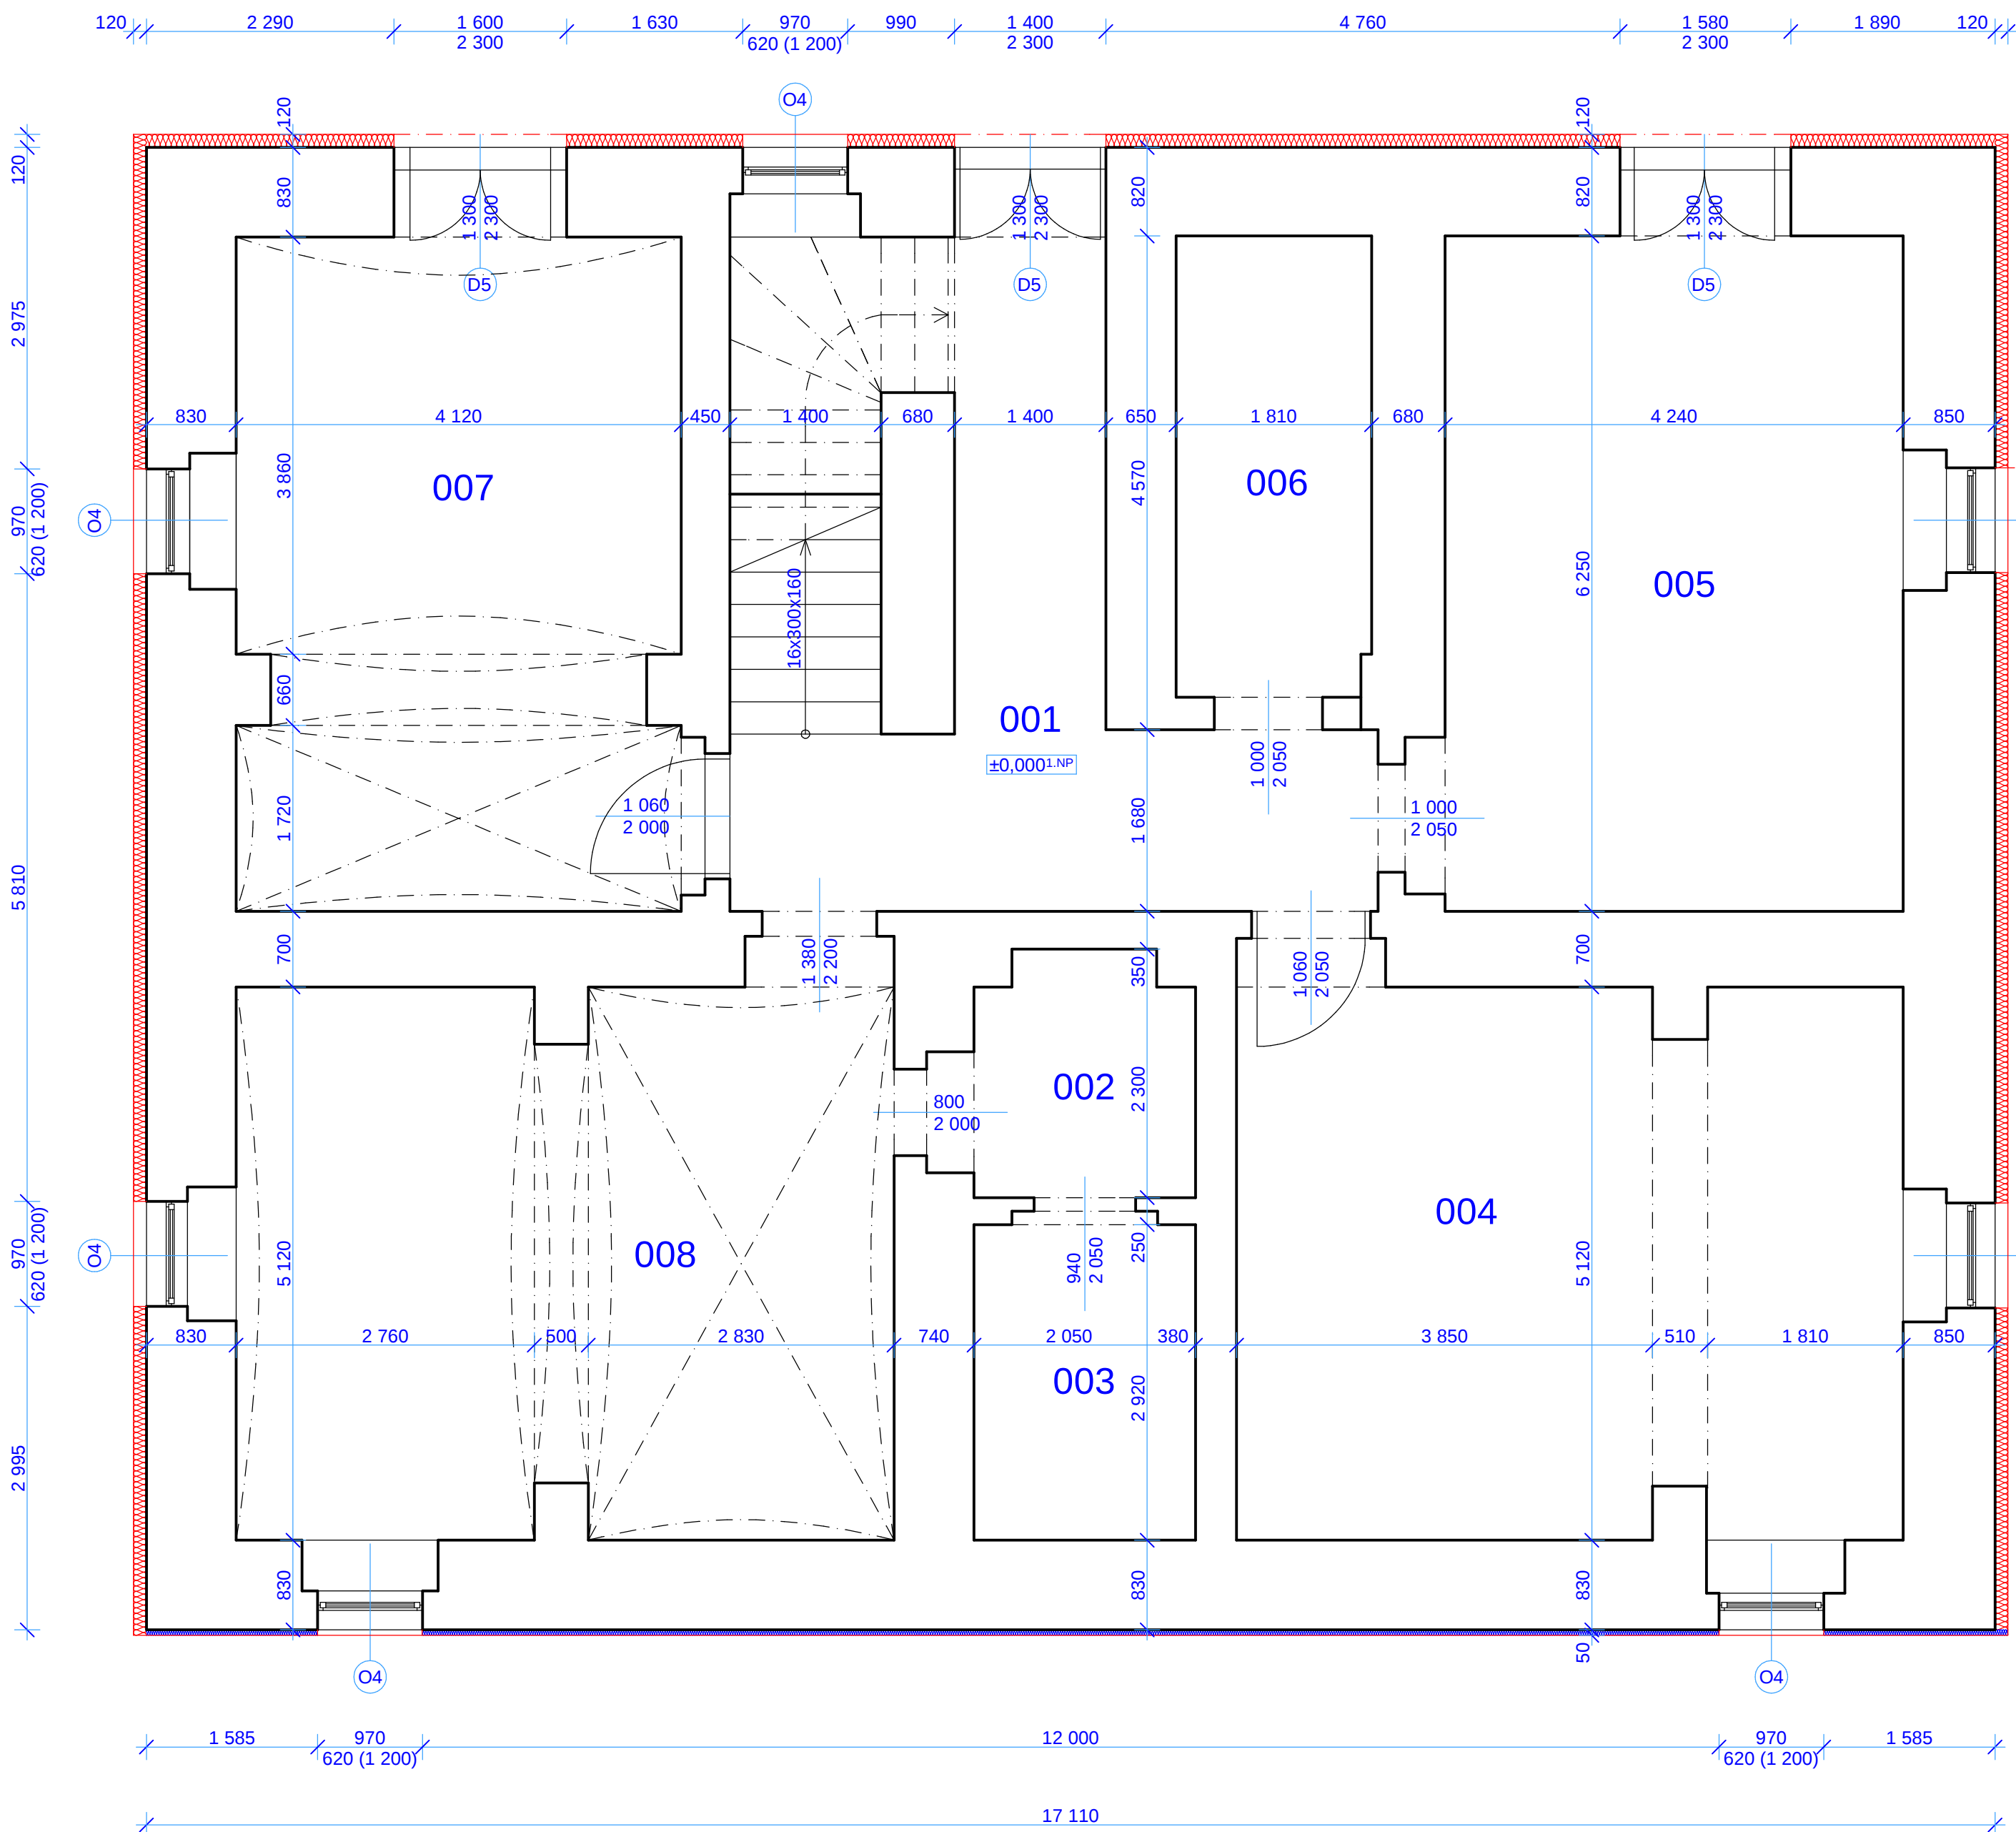


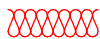

Legenda místností :

Číslo	Účel místnosti	Plocha (m2)
001	Chodba	16,34 m2
002	Chodba	4,47 m2
003	Sklad	6,00 m2
004	Sklep	36,57 m2
005	Kotelna	26,50 m2
006	Sklad	5,23 m2
007	Sklep	25,71 m2
008	Sklep	31,18 m2

-  EPS tl.120mm
 XPS tl.50mm

Ved. ateliéru	Němec J.	Vypracoval P. Andrejkovič	
Zo. projektant	Němec J.	ArchiCAD 8.1	
Místo	Ústí n/L	Kraj	Ústecký
Investor	Ing. Jitka Tomanová, Církvice 1, Ústí n/L, 403 02		
Akce		Petrovice 299, 403 37, nemec.jir@gmail.com 737 530 522	
Stavební úpravy bytového domu na st.p.č. 21, k.ú. Církvice		Formát	6 x A4
		Datum	12/2012
		Stupeň	DPS
Půdorys 1.PP		Měřítko	Číslo výkresu
		1:50	01