


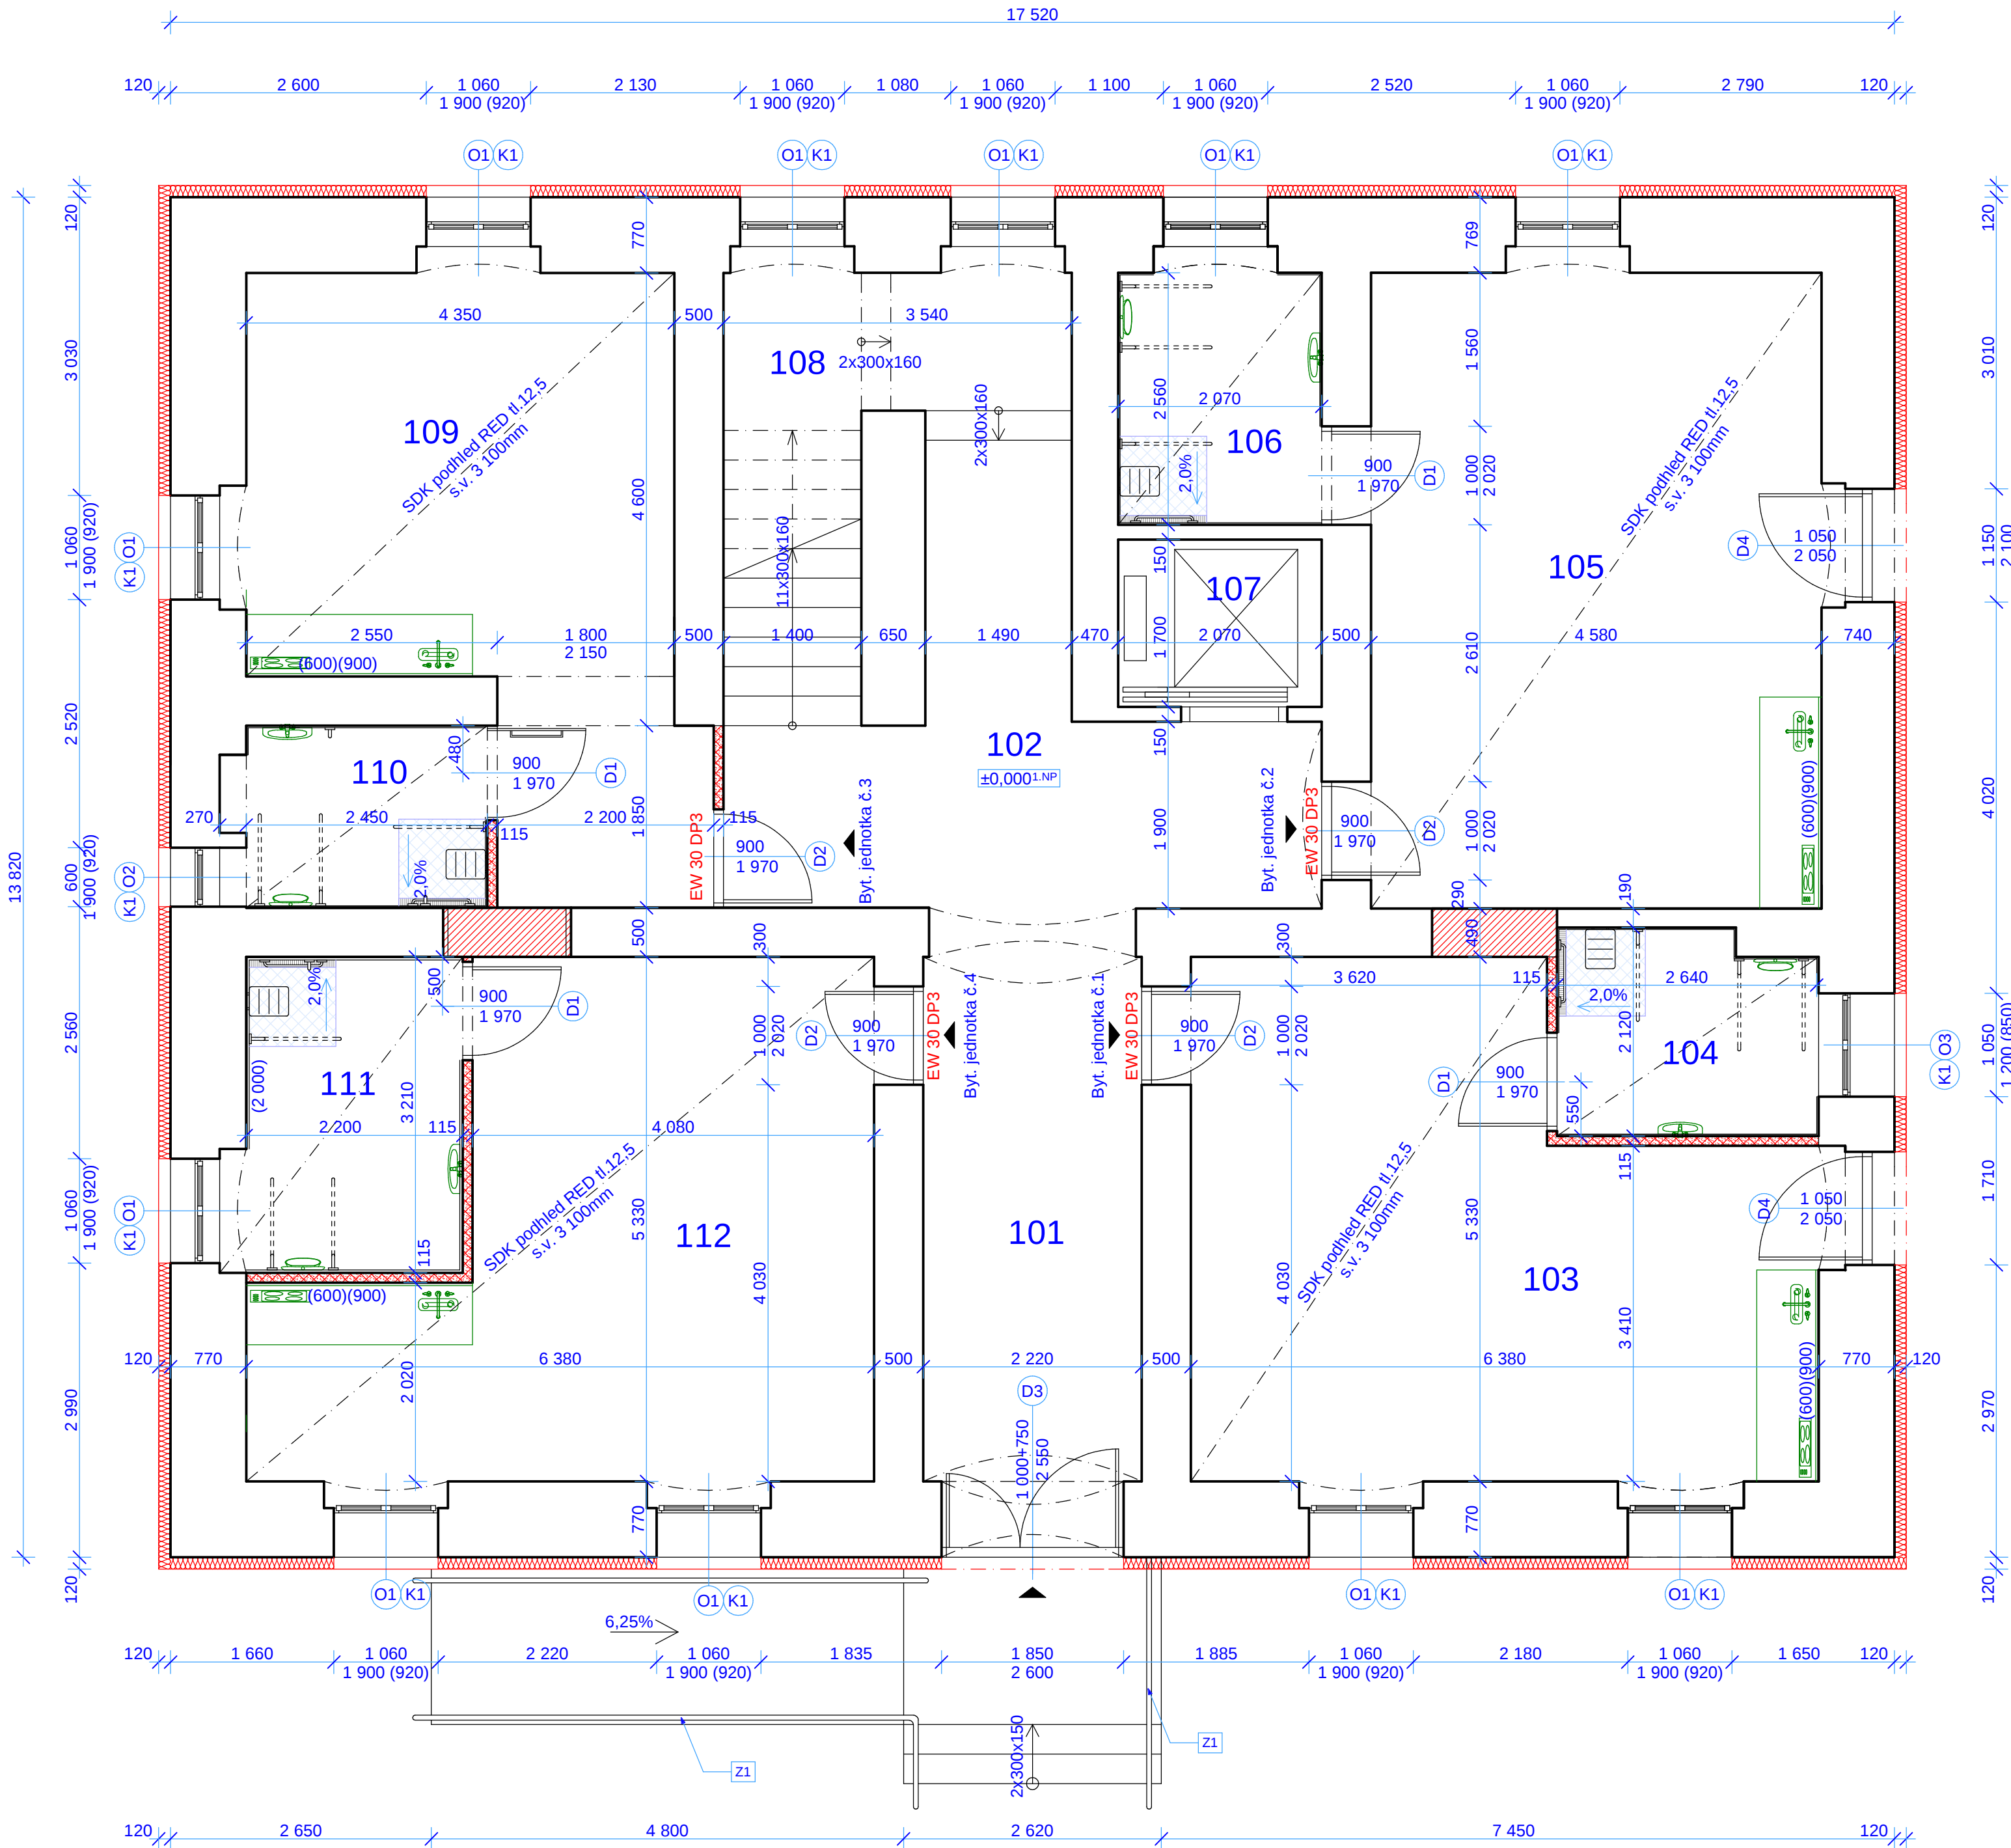

Legenda místností :

Číslo	Účel místnosti	Plocha (m ²)	Úprava povrchů	Poznámka	Skladba
101	Chodba	12,94 m ²	Pískovcová dlažba	Onyvateľný povrch v. 1 500mm	S1
102	Chodba	11,52 m ²	Pískovcová dlažba	Onyvateľný povrch v. 1 500mm	S1
103	Obývací pokoj s kk	29,05 m ²	PVC	Keramický obklad (600)(900)	S1
104	Koupelna	5,39 m ²	Keramická dlažba	Keramický obklad v. 2 000mm	S1
105	Obývací pokoj s kk	29,59 m ²	PVC	Keramický obklad (600)(900)	S1
106	Koupelna	5,30 m ²	Keramická dlažba	Keramický obklad v. 2 000mm	S1
107	Výťah	3,56 m ²	PVC		
108	Prostor schodiště	16,29 m ²	Pískovcová dlažba	Onyvateľný povrch v. 1 500mm	S1
109	Obývací pokoj s kk	22,82 m ²	PVC	Keramický obklad (600)(900)	S1
110	Koupelna	5,50 m ²	Keramická dlažba	Keramický obklad v. 2 000mm	S1
111	Koupelna	7,06 m ²	Keramická dlažba	Keramický obklad v. 2 000mm	S1
112	Obývací pokoj s kk	26,40 m ²	PVC	Keramický obklad (600)(900)	S1

Bytová jednotka č.1
Celkem - 34,5m2

Bytová jednotka č.2
Celkem - 34,82m2

Bytová jednotka č.3
Celkem - 28,32m2

Bytová jednotka č.4
Celkem - 33,46m2

1
Výtah
Sachta 1700x1600
Klec 1100 x 1400
Nosnost 450kg(6 osob)
Dle vyhl. č. 398/2009 i dle
ČSN EN 81-70
Automatické dveře 900/2250

- EPS 120mm
- Dozdívané konstrukce
- POROTHERM 11,5 P+D, tl.115mm
- POROTHERM 24 P+D, tl.240mm

Ved. atelieru	Němec J.	Vypracoval	P. Andrejkovič
Za. projektant	Němec J.	ArchiCAD	8.1
Místo	Ústí n/L	Kraj	Ústecký
Investor	Ing. Jitka Tomanová, Církvice 1, Ústí n/L, 403 02		
Akce			
Stavební úpravy bytového domu na st.p.č. 21, k.ú. Církvice			
Púdorys 1.NP			

 JIRÍ NĚMEC projektová a inženýrská činnost	
Přetvořeno 298, 403 37, nemec.jr@gmail.com 12.12.2012	
Formát	6 x A4
Datum	12/2012
Stupeň	DPS
Měřítko	Číslo výkresu
1:50	02