


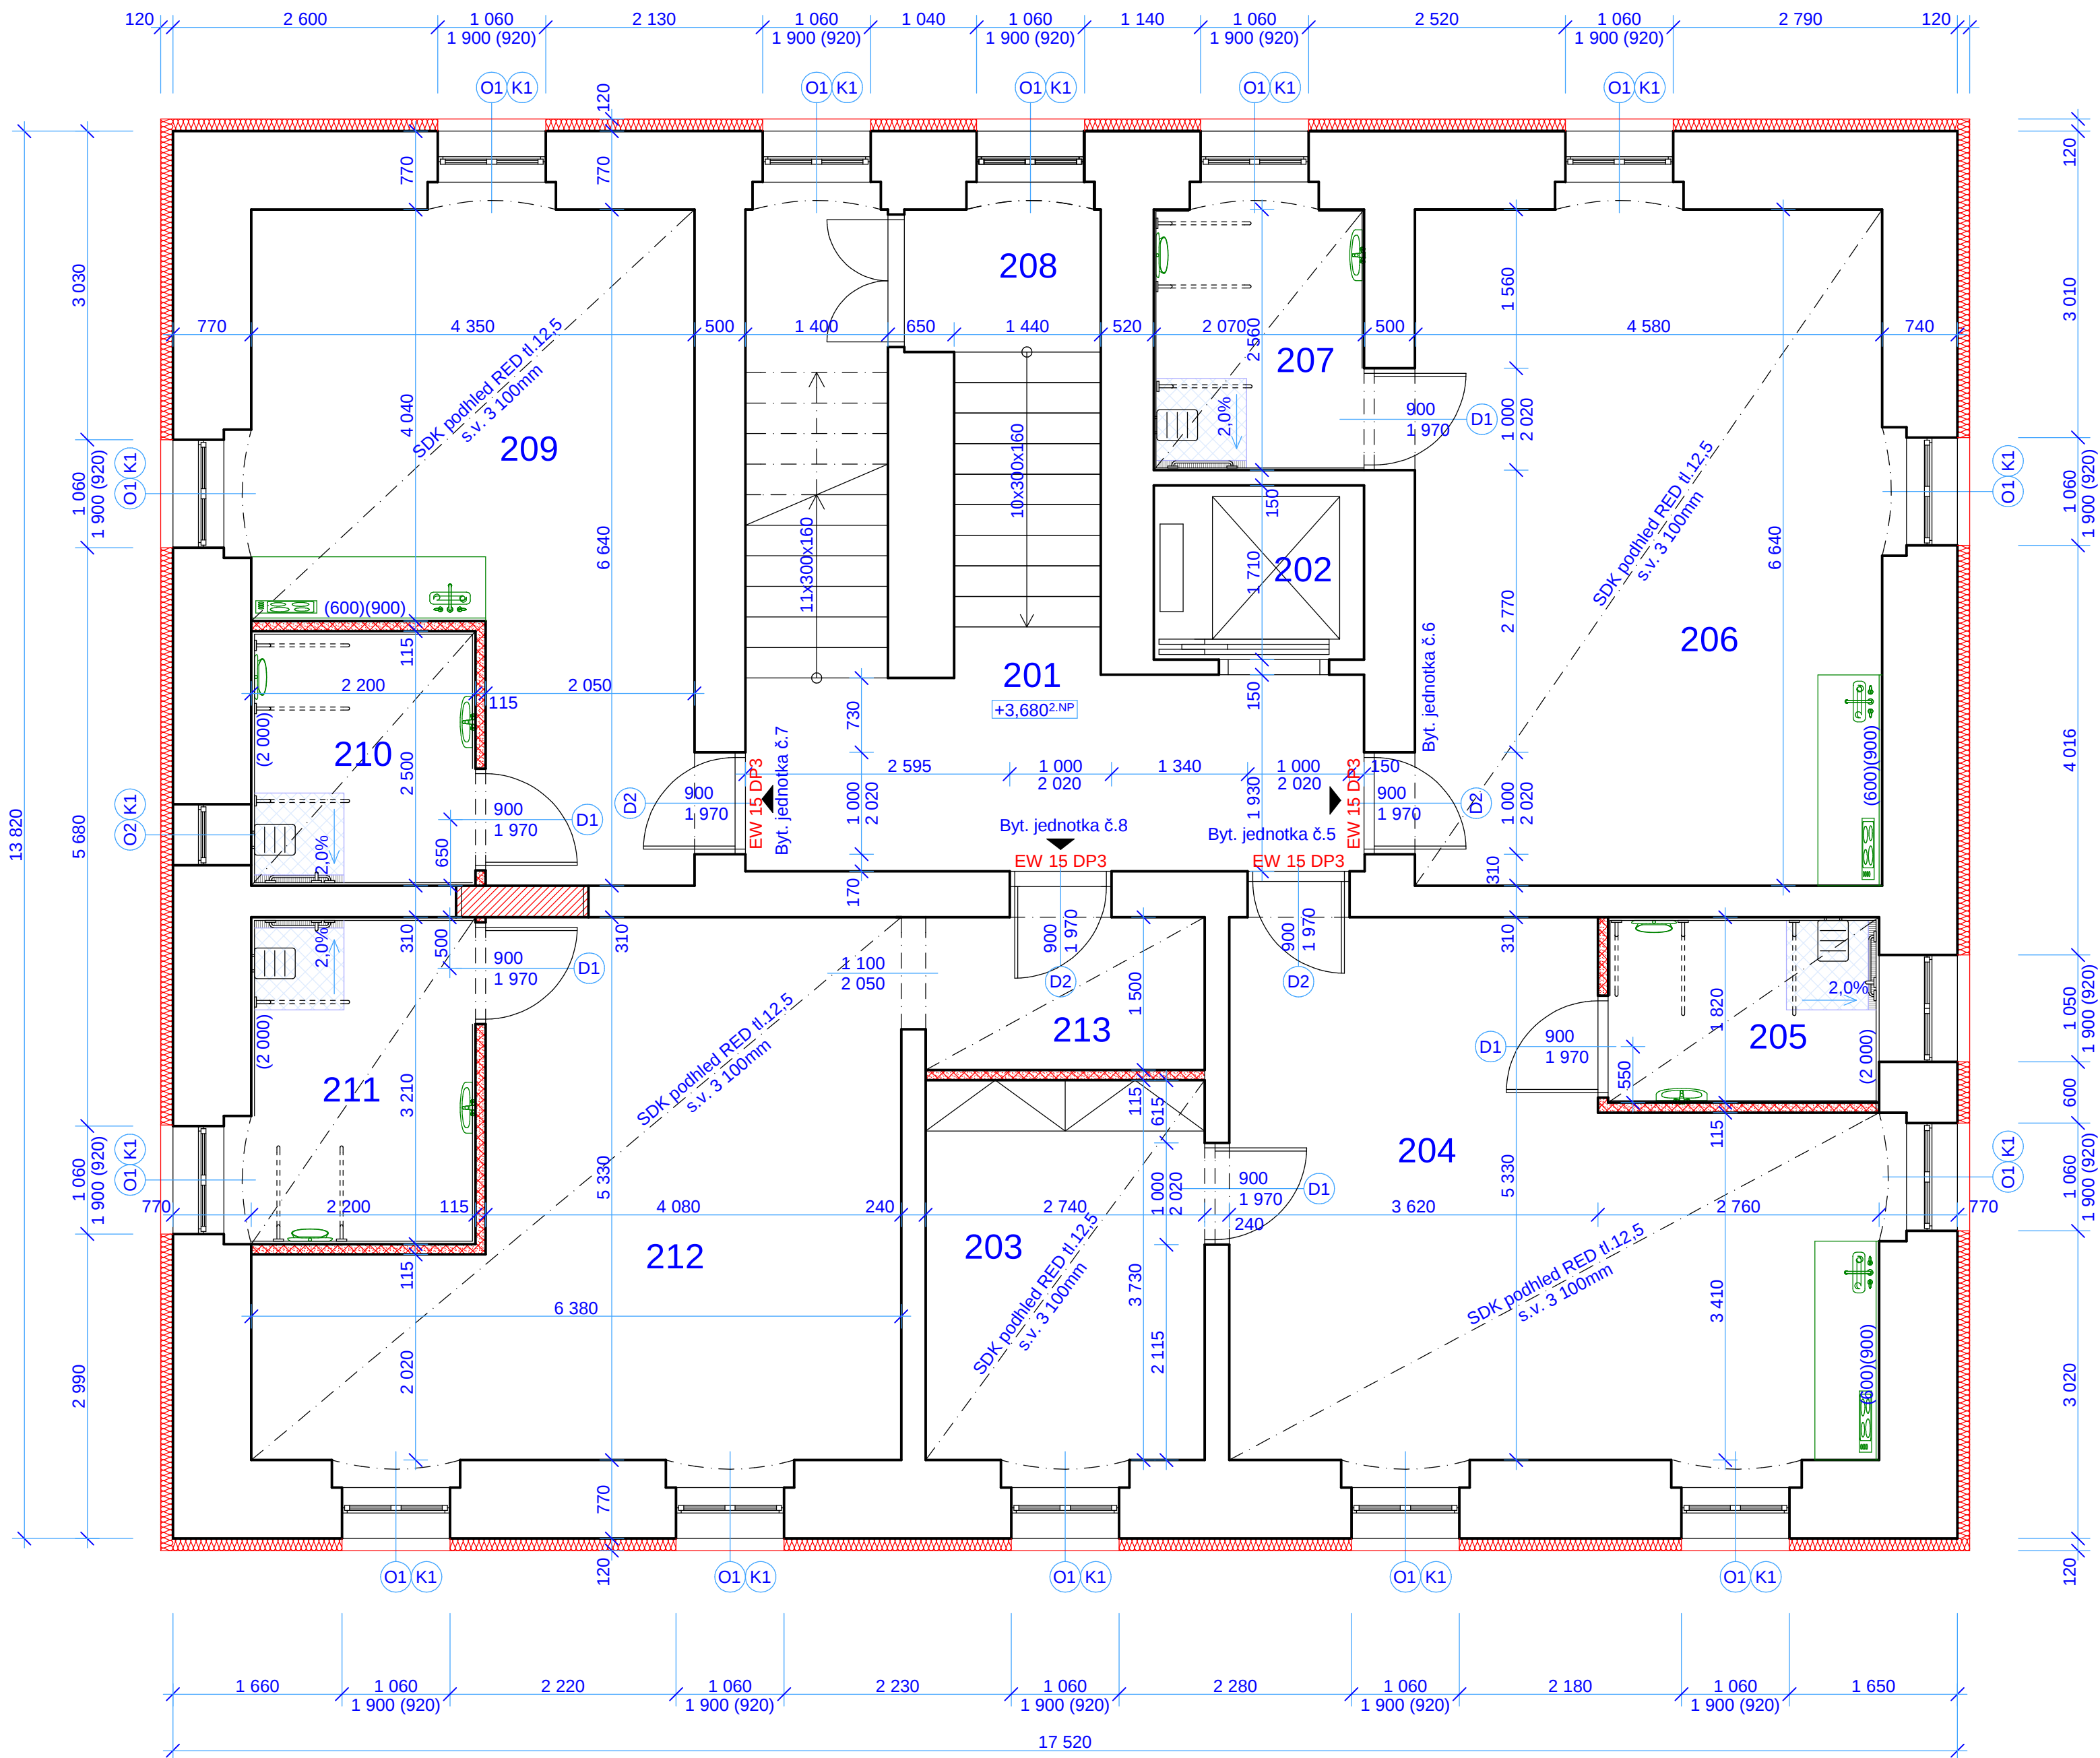

Legenda místností :

Číslo	Účel místnosti	Plocha (m2)	Úprava povrchů	Poznámka	Skladba
201	Chodba	11,54 m2	Pískovcová dlažba	Omývatelný povrch v. 1 500mm	S1
202	Výtah	3,56 m2	PVC	Omývatelný povrch v. 1 500mm	
203	Ložnice	10,22 m2	PVC	Štuková omítka	S3
204	Obývací pokoj s kk	26,46 m2	PVC	Keramický obklad (600/900)	S2
205	Koupelna	7,34 m2	Keramická dlažba	Keramický obklad v. 2 000mm	S2
206	Obývací pokoj s kk	30,46 m2	PVC	Keramický obklad (600/900)	S4
207	Koupelna	5,30 m2	PVC	Keramický obklad v. 2 000mm	S3
208	Prostor schodiště	16,29 m2	Pískovcová dlažba	Omývatelný povrch v. 1 500mm	S3
209	Obývací pokoj s kk	22,90 m2	PVC	Keramický obklad (600/900)	S4
210	Koupelna	5,50 m2	Keramická dlažba	Keramický obklad v. 2 000mm	S3
211	Koupelna	7,06 m2	Keramická dlažba	Keramický obklad v. 2 000mm	S2
212	Obývací pokoj s kk	26,40 m2	PVC	Keramický obklad (600/900)	S2
213	Chodba	4,11 m2	PVC	Štuková omítka	S3

Bytová jednotka č.5
Celkem - 44,02m2

Bytová jednotka č.6
Celkem - 35,76m2

Bytová jednotka č.7
Celkem - 28,40m2

Bytová jednotka č.8
Celkem - 43,68m2

1
Výtah
Šachta 1700x1600
Klec 1100x1400
Nosnost 450kg(6 osob)
Dle vyhl. č. 398/2009 i dle
ČSN EN 81-70
Automatické dveře 900/2250

- EPS 120mm
- Dozdívané konstrukce
- POROTHERM 11,5 P+D, tl.115mm

Ved. atelieru	Němec J.	Vypracoval	P. Andrejkovič
Zo. projektant	Němec J.	ArchCAD	8.1
Místo	Ústí n/L	Kraj	Ústecký
Investor	Ing. Jiřka Tomanová, Církvice 1, Ústí n/L, 403 02		
Akce			
Stavební úpravy bytového domu na st.p.č. 21, k.ú. Církvice			
Půdorys 2.NP			

	JIRÍ NĚMEC projektová a inženýrská činnost	
	Přítelovce 299, 403 37, nemej.jir@gmail.com 737 026 522	
	Formát	6 x A4
	Datum	12/2012
	Stupeň	DPS
Měřítko	Číslo výkresu	
1:50	03	