


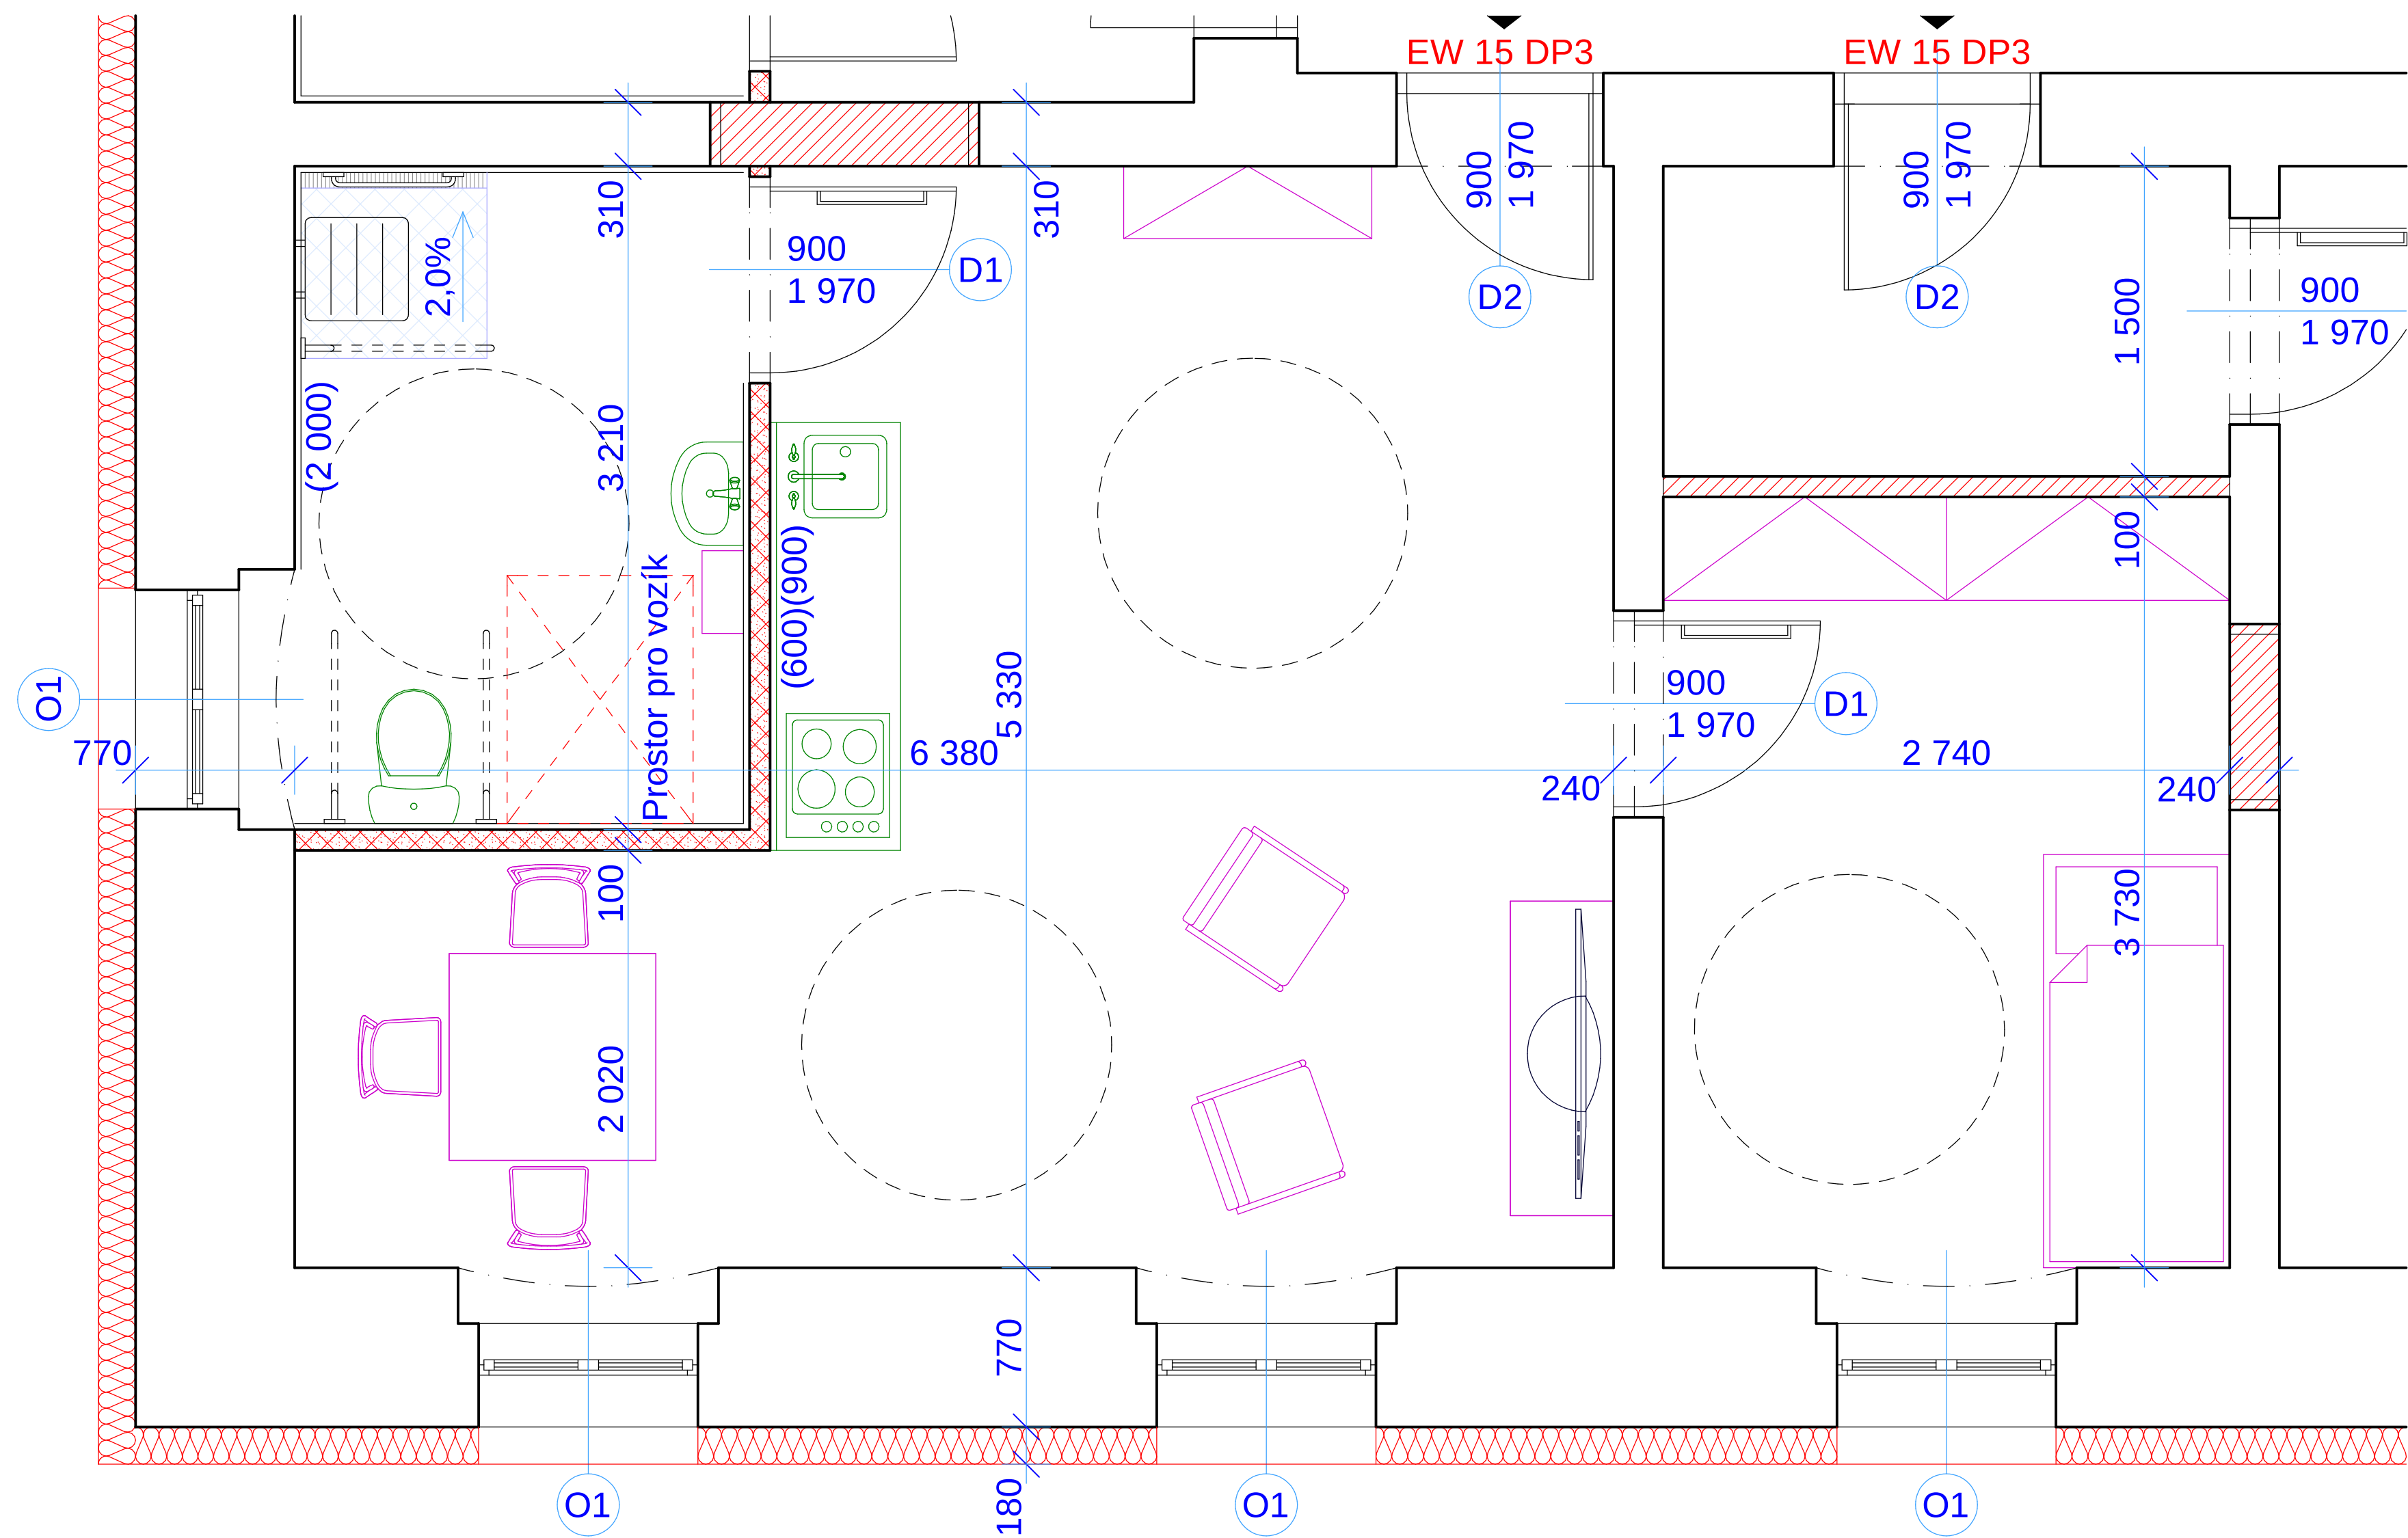

Ved. ateliéru	Němec J.	Vypracoval	P. Andrejkovič
Zo. projektant	Němec J.		ArchiCAD 8.1
Místo	Ústí n/L	Kraj	Ústecký
Investor	Ing. Jitka Tomanová, Církvice 1, Ústí n/L, 403 02		
Akce			
Stavební úpravy bytového domu na st.p.č. 21, k.ú. Církvice			
Rozvržení bytové jednotky			



JIŘÍ NĚMEC
projektová a inženýrská činnost

Petrovice 299, 403 37, nemec.jr@gmail.com
737 839 523

Formát	6 x A4
Datum	12/2012
Stupeň	DPS

Měřítko	Číslo výkresu
1:25	06