


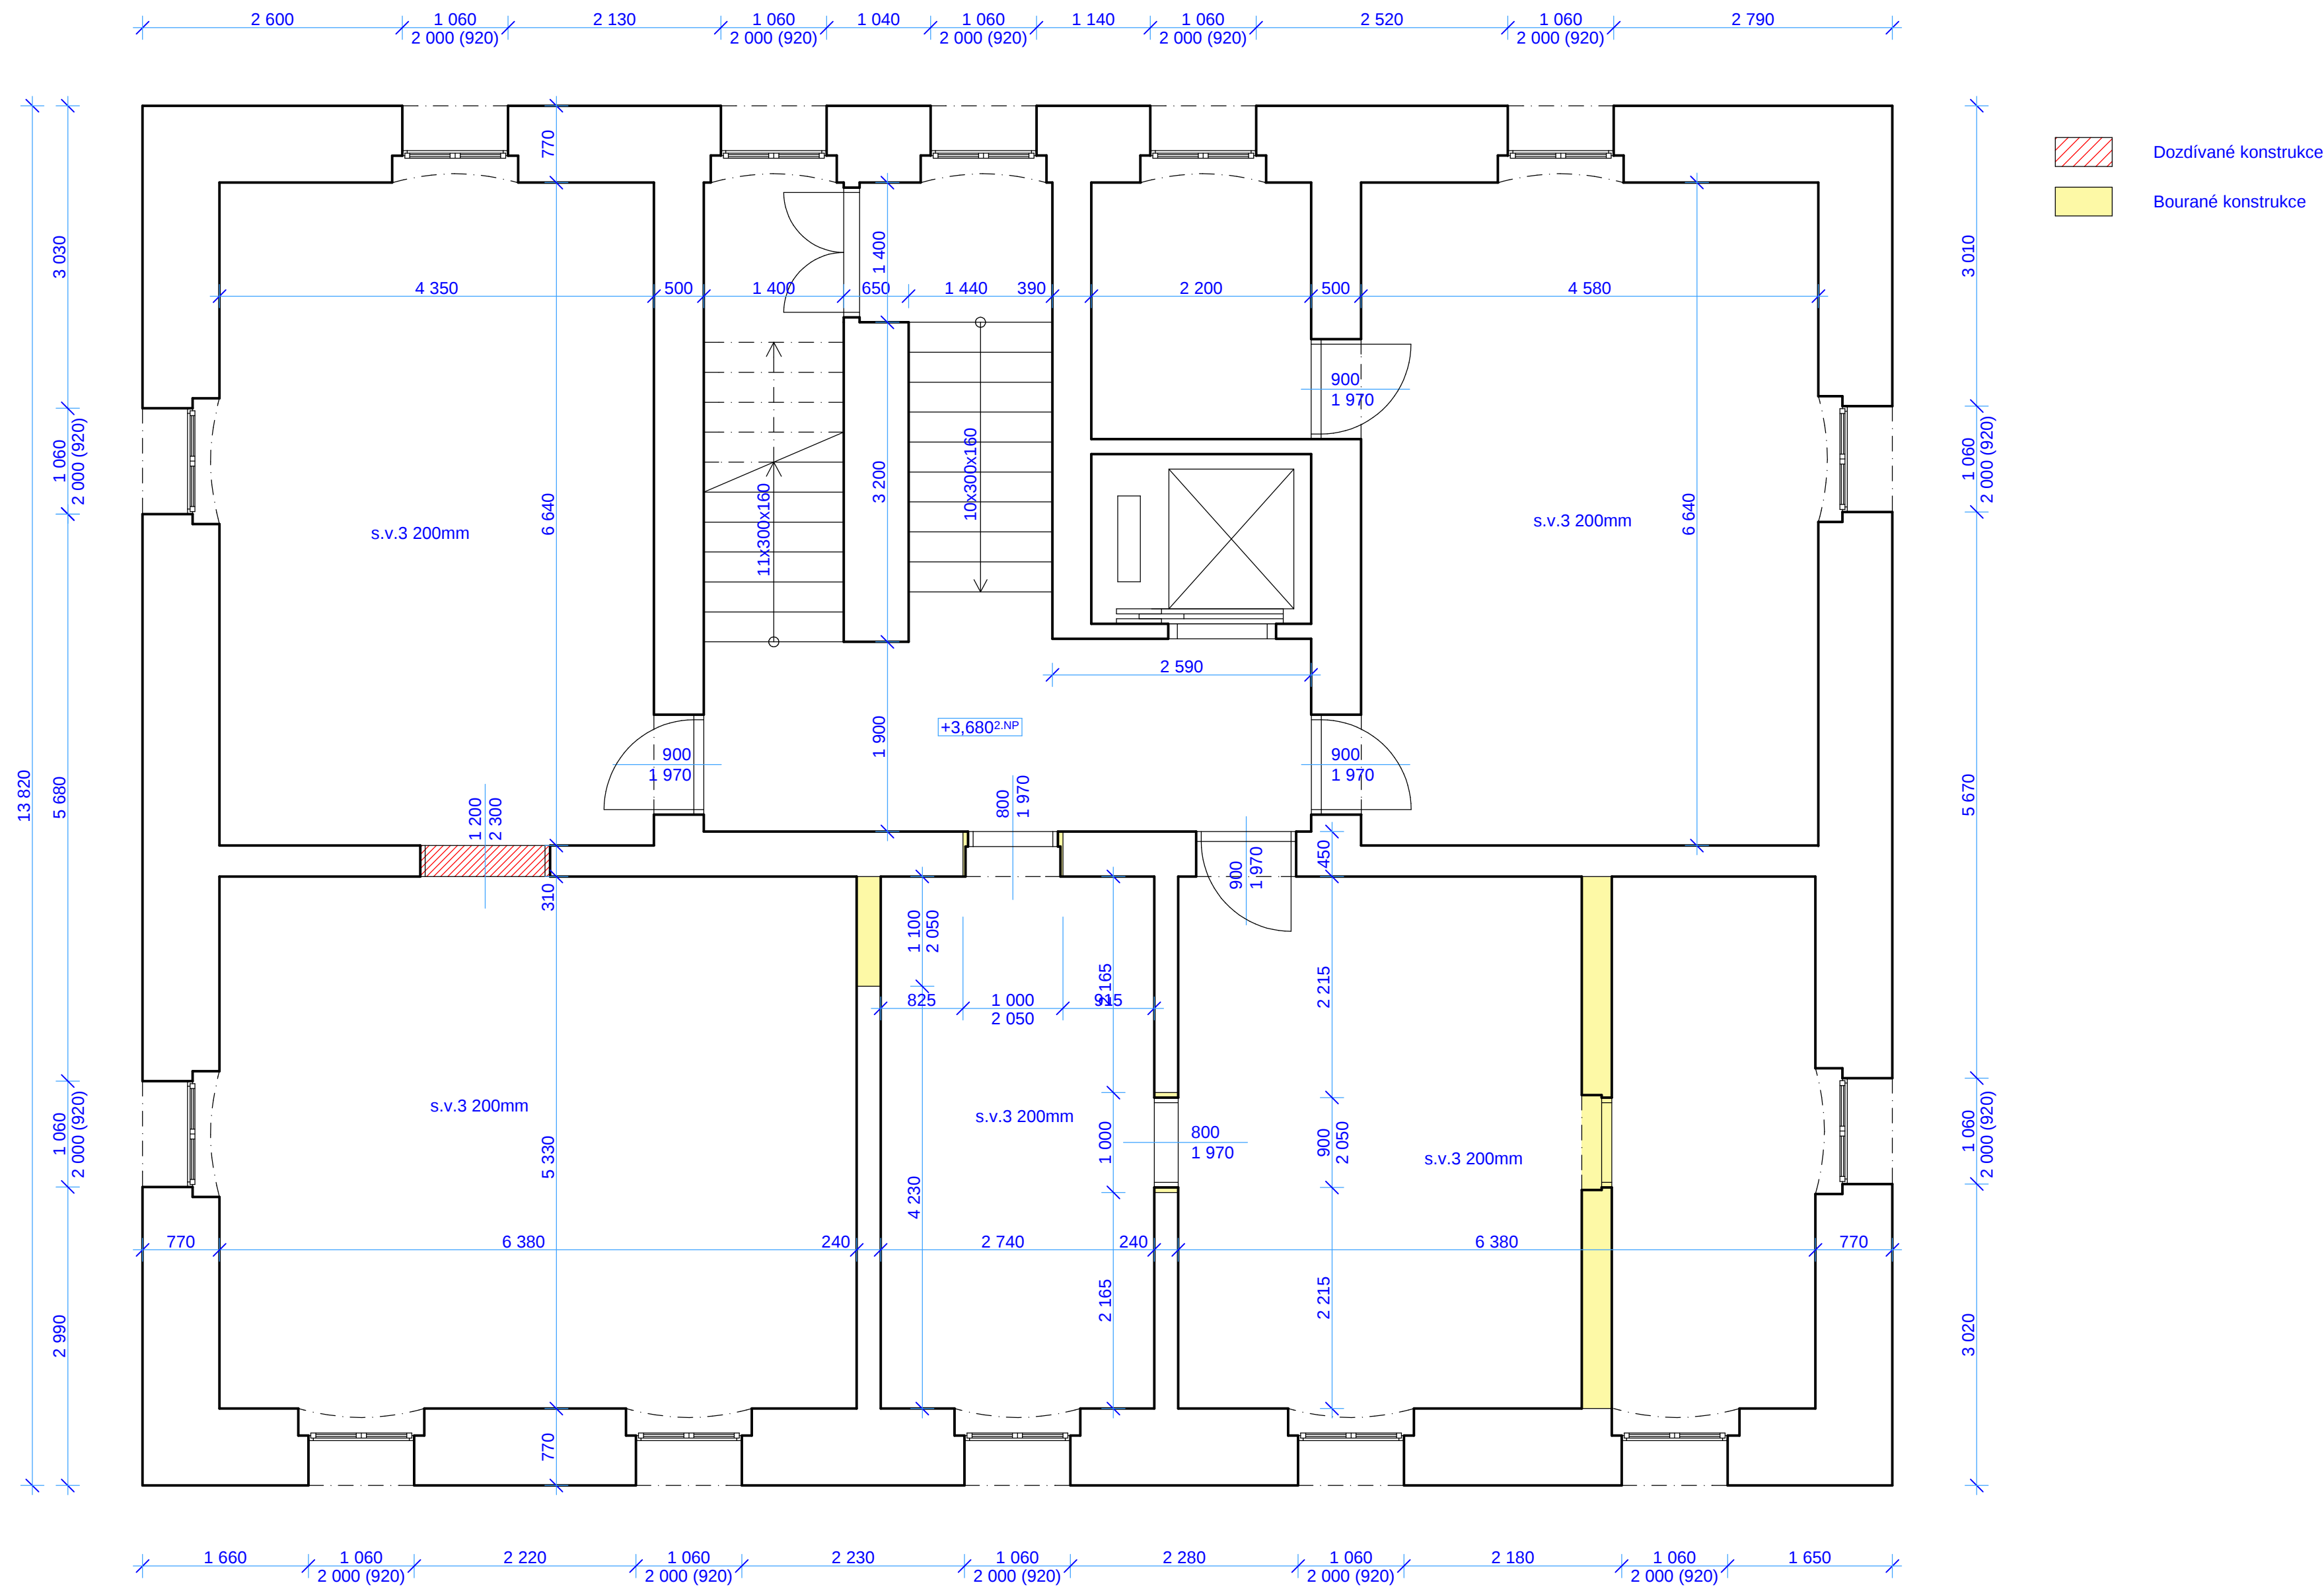

Ved. ateliéru	Němec J.	Vypracoval	P. Andrejkovič
Zo. projektant	Němec J.		ArchiCAD 8.1
Místo	Ústí n/L	Kraj	Ústecký
Investor	Ing. Jitka Tomanová, Církvice 1, Ústí n/L, 403 02		
Akce			
Stavební úpravy bytového domu na st.p.č. 21, k.ú. Církvice			
Bourání - Půdorys 2.NP			

	JIŘÍ NĚMEC projektová a inženýrská činnost	
	Petrovice 299, 403 37, nemec.jr@gmail.com 737 639 522	
	Formát	6 x A4
	Datum	12/2012
	Stupeň	DPS
Měřítko	Číslo výkresu	
1:50	08	