


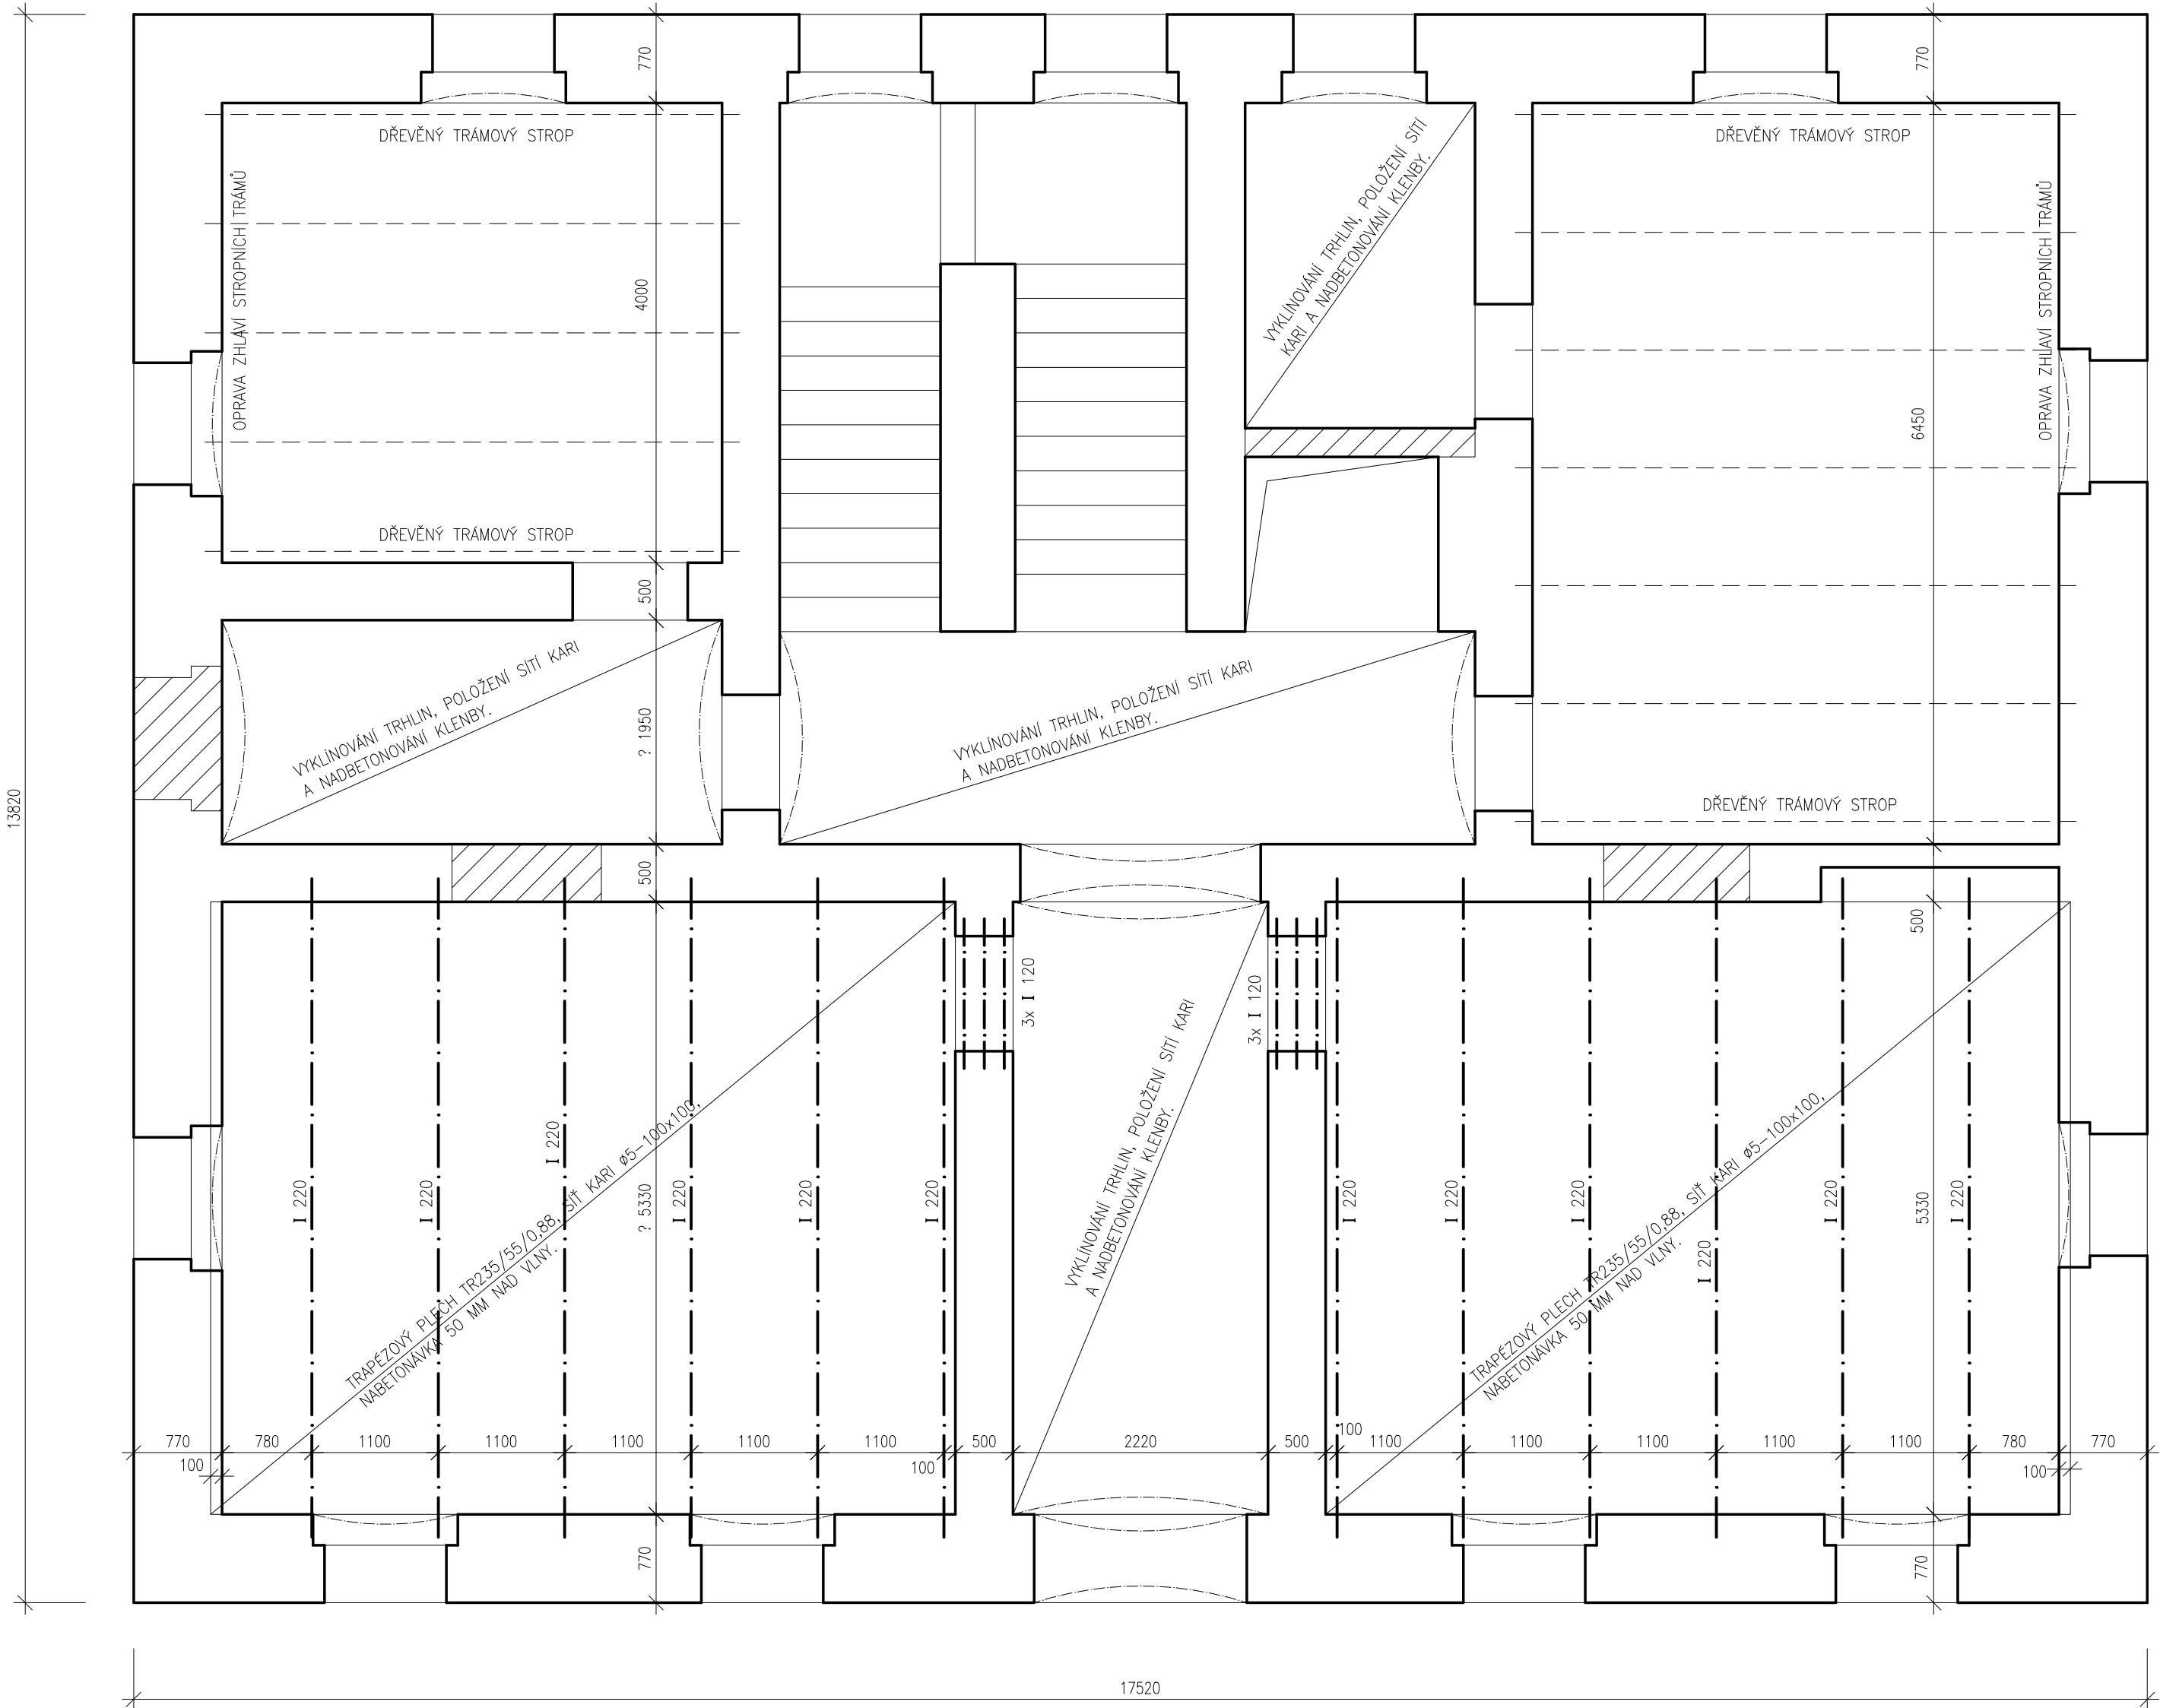

PŘED NAŘEZÁNÍM OCELOVÝCH NOSNÍKŮ PŘEMĚŘIT ROZMĚRY MÍSTNOSTI.

BETON : C20/25
OCEL : B500B, KARI

ATELIER :	VYPRACOVAL : ING. STRÁNSKÝ	ING. K. STRÁNSKÝ
VED. PROJEKTANT : NĚMEC J.		STATIKA
ZODP. PROJEKT. ING. STRÁNSKÝ		JANA ZAJÍCE 2880/28
		400 11 ÚSTÍ n. L.
STAVEBNÍK : ING. JITKA TOMANOVÁ, CÍRKVICE 1, ÚSTÍ N.L., 403 02		
STAVEBNÍ ÚPRAVY BYTOVÉHO DOMU Č.P. 22 NA ST.P.Č. 21 V K.Ú. CÍRKVICE		
VÝKRES TVARU A SKLADBY 1.NP	formát	A4
	datum	IV.2013
	stupeň	RDS
	č. zak.	05/13
		č.výkresu
1:50		F.1.2.3