


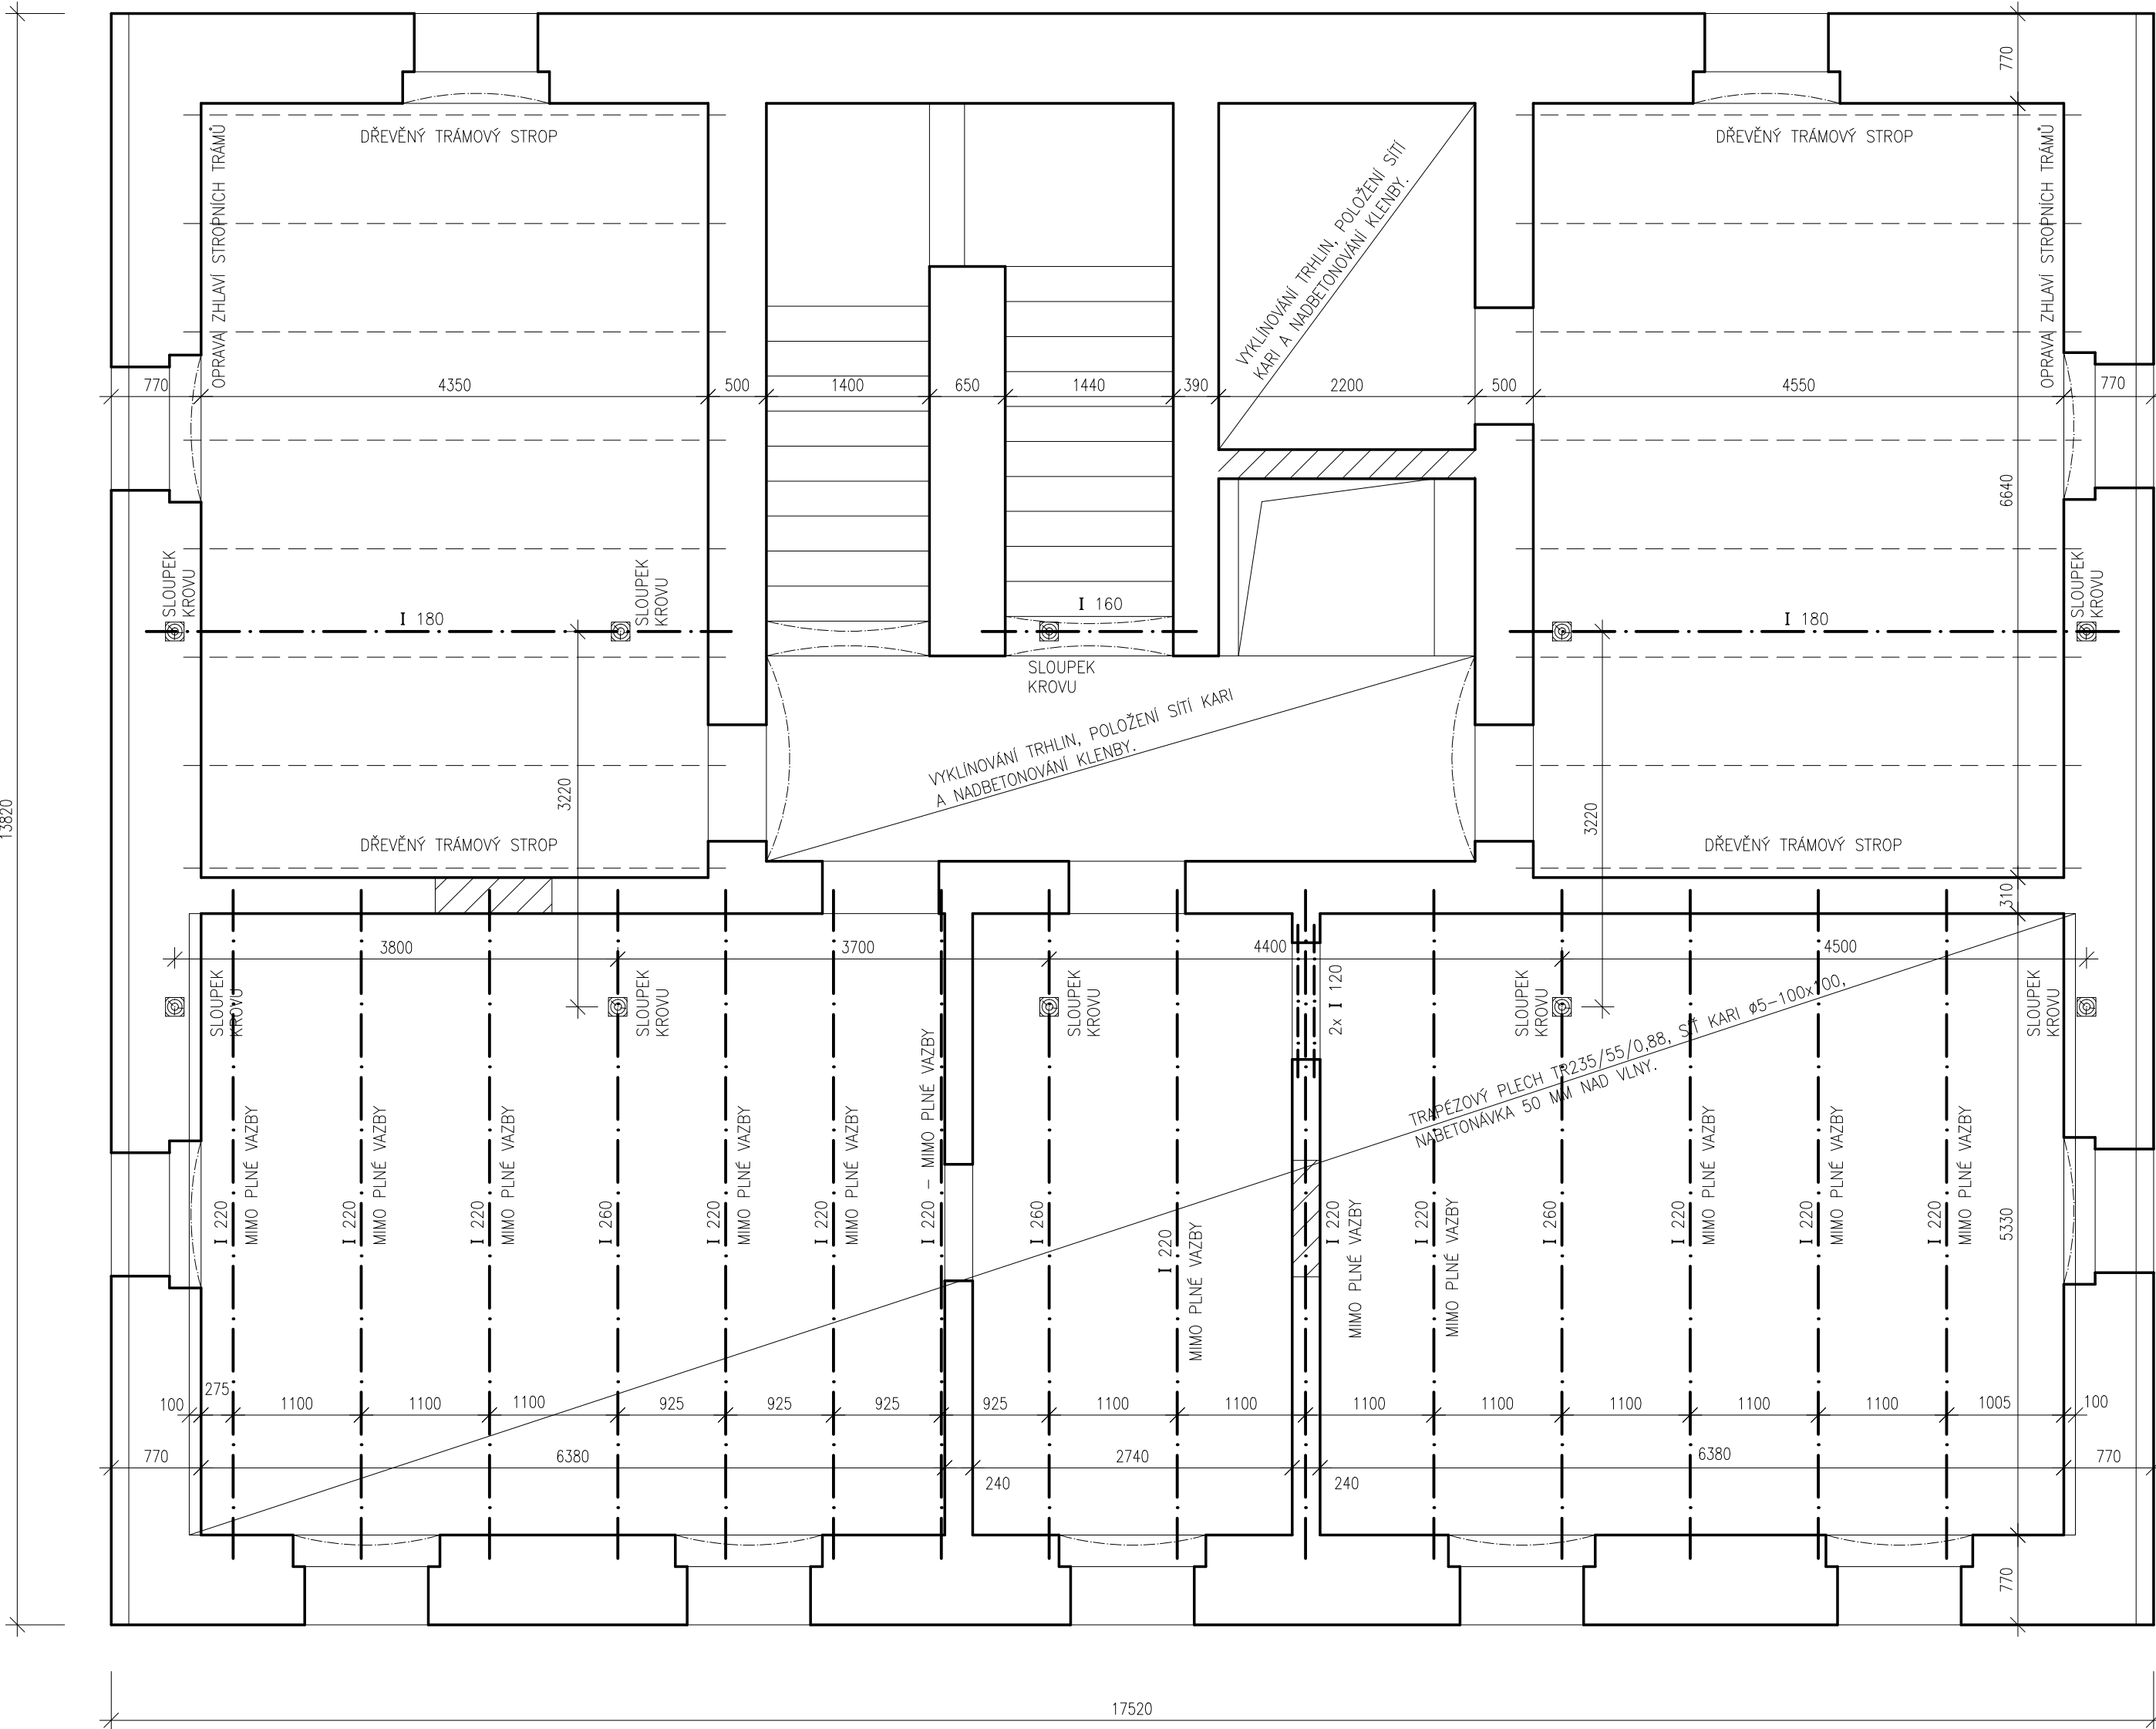

PŘED NAŘEZÁNÍM OCELOVÝCH NOSNÍKŮ PŘEMĚŘIT ROZMĚRY MÍSTNOSTI.

BETON : C20/25
OCEL : B500B, KARI

ATELIER :	VYPRACOVAL : ING. STRÁNSKÝ	ING. K. STRÁNSKÝ
VED. PROJEKTANT : NĚMEC J.		STATIKA
ZODP. PROJEKT. ING. STRÁNSKÝ		JANA ZAJÍCE 2880/28
		400 11 ÚSTÍ n. L.
STAVEBNÍK : ING. JITKA TOMANOVÁ, CÍRKVICE 1, ÚSTÍ N.L., 403 02		
STAVEBNÍ ÚPRAVY BYTOVÉHO DOMU Č.P. 22 NA ST.P.Č. 21 V K.Ú. CÍRKVICE		
VÝKRES TVARU A SKLADBY 2.NP – ZMĚNA STŘEŠNÍ KRYTINY		
formát A4	4	
datum VIII.2013	RDS	
č. zak. 05/13	č.výkresu	
měřítko 1:50	F.1.2.4a	