


Kanalizace - půdorys 1.NP

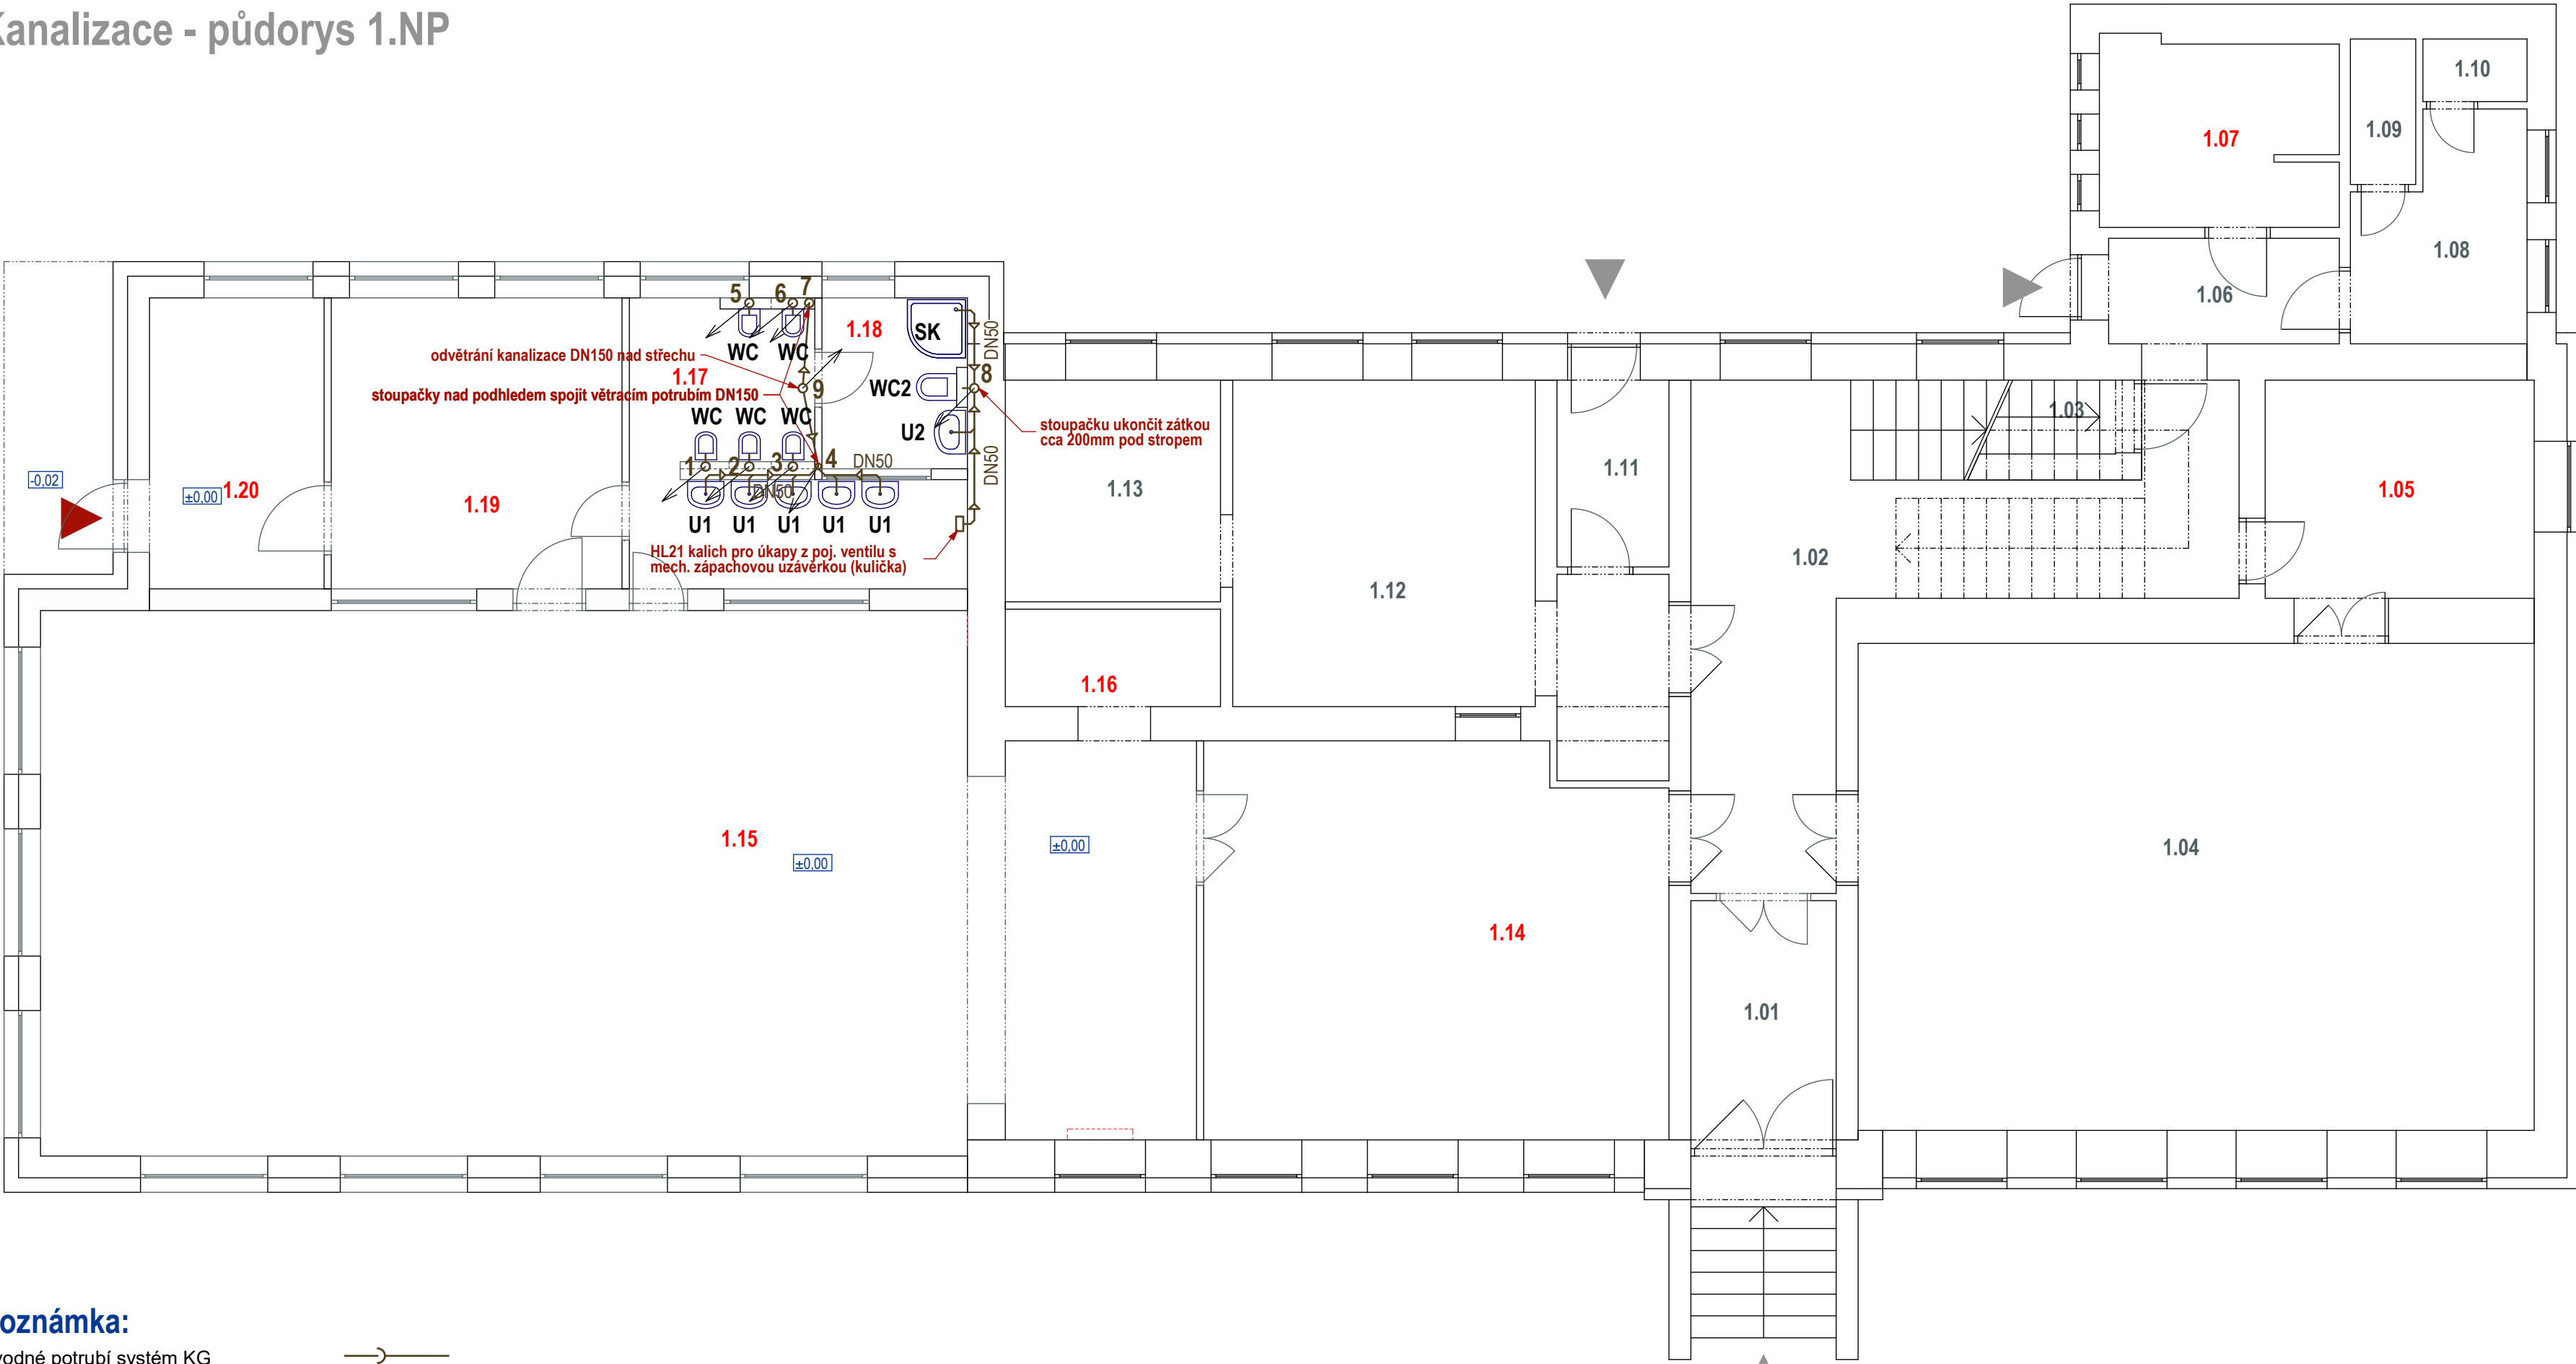

Legenda místností

Č	MÍSTNOST	PLOCHA
1.01	hlavní vstup - zádveří	6,9 m²
1.02	chodba/šatna dětí ZŠ	24,9 m²
1.03	schodiště do suterénu	4,0 m²
1.04	herna - ZŠ	62,3 m²
1.05	sklad	11,0 m²
1.06	vedlejší vstup - zádveří	4,6 m²
1.07	venkovní WC - MŠ + ZŠ	8,7 m²
1.08	šatna - zaměstnanci	6,8 m²
1.09	úklidová komora	1,7 m²
1.10	WC zaměstnanci	1,3 m²
1.11	zádveří - zásobování	4,0 m²
1.12	kuchyň	18,6 m²
1.13	kuchyň	9,0 m²
1.14	jídlna	34,1 m²
1.15	herna/pracovna - MŠ	112,4 m²
1.16	sklad lehátek a lůžkovin	4,0 m²
1.17	umývárna + WC - MŠ	12,9 m²
1.18	WC učitelek	4,7 m²
1.19	šatna - MŠ	16,0 m²
1.20	zádveří - MŠ	9,6 m²

Poznámka:

Svodné potrubí systém KG
Odpadní a přípojovací potrubí systém HT

Stoupačku č.8 ukončit zátkou cca 200mm pod stropem.
Stoupačka bude mít DN75.
Stoupačku č.4 a 7 nad podhledem spojit větracím potrubím DN150 se vzestupným spádem.
Stoupačku č.9 odvětrat nad střechu.
Na stoupačku č.1, 5 a 8 osadit čistící kusy.
Svislé odpadní potrubí napojit na svodné potrubí pomocí 2 ×koleno s mezikusem délky min.250mm.
Nové svodné potrubí napojit do stávajícího svodného potrubí pomocí vsazení revizní plastové šachty DN600 s litinovým poklopem B12,5.
Prostup nového svodného potrubí skrz základy opatřit PVC chráničkou.
Prostup utěsnit montážní PUR pěnou.
Před osazením prostupu přes základ (před betonáží), je nutné

ZAŘIZOVACÍ PŘEDMĚTY

U1 = UMYVADLO DĚTSKÉ 50cm, odpad DN50	5ks
U2 = UMYVADLO 60cm, odpad DN50	1ks
WC = KLOZET STOJÍCÍ DĚTSKÝ, odpad DN100	5ks
+ Instalační prvek Geberit Duofix pro dětské stojící WC, se splachovací nádržkou pod omítku	5ks
WC2 = KLOZET ZAVĚŠENÝ,odpad DN100	1ks
+ Geberit Duofix montážní prvek pro závěsné WC se splachovací nádržkou pod omítku	1ks
SK = SPRCHOVACÍ KOUT, keramická vanička, odpad DN50	1ks
Z1 = ELEKTRICKÝ ZÁSOBNIKOVÝ OHŘÍVAČ VODY o objemu 100l, el příkon 2,2kW	1ks
+ HL21 kalich s mech. zápachovou uzávěrkou	1ks

kedDesign ARCHITEKTURA INTERIER DESIGN	VYPRACOVÁVAL	Ing. Robert Kocián		
	ZODPOVĚDNÝ PROJEKTANT	Ing. arch. Lukáš Krekán, autorizovaný architekt IČ: 73180980 ČKA: 04 194 606 82 75 47 lukas.krekan@keddesign.cz www.keddesign.cz		
INVESTOR	Obec Olbramice, Prostorná 132, Olbramice, 742 83 Klimkovice		DSP	
PŘÍSTAVBA ZŠ A MŠ OLBRAMICE	Olbramice, parc.č. 294, 297		MÍSTO	Olbramice
			STAVEBNÍ ÚŘAD	Bílovec
			DATUM	09.05.2018
			MĚŘÍTKO	1:75
NÁZEV AKCE	Kanalizace - půdorys 1.NP		D.1.4.a.-06	
OBSAH VÝKRESU			ČÍSLO VÝKRESU	