

ÚZEMÍ
POVRCH ÚZEMÍ
VZDALENOST ÚSEKŮ
NÁZVY LOMŮ

PP "DR-nov "
část ZÚ-SL5

MÉRÍTKO 1:250 / 1:100


HLOUBKA VÝKOPU

KÓTA DNA POTRUBÍ

KÓTA STÁVAJÍCÍHO TERÉNU

STANČENÍ [Km][m]

SKLON [promile] - DÉLKA [m]
DN [mm] - MATERIÁL - DÉLKA [m]

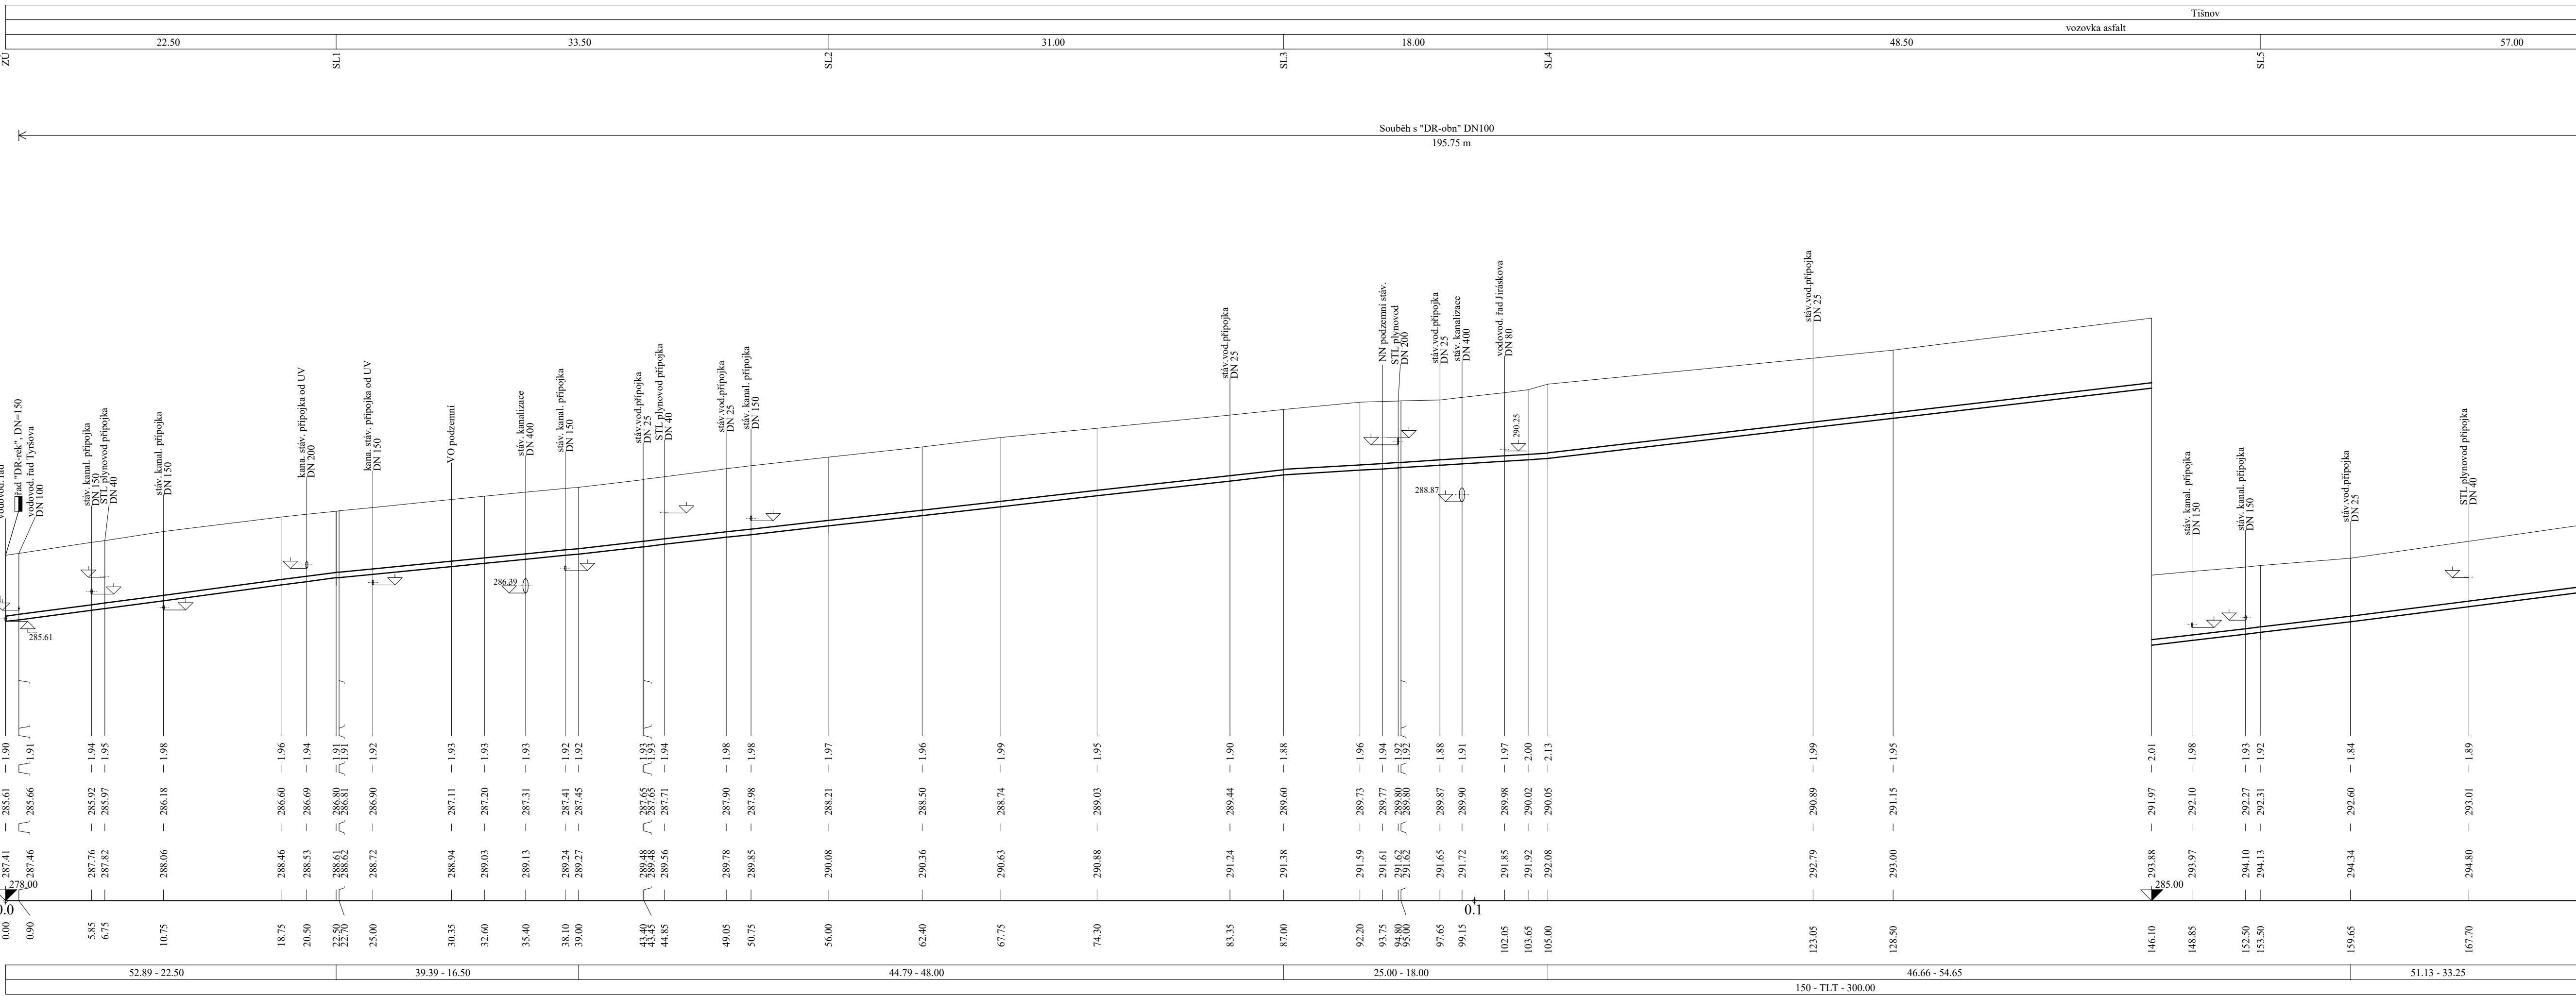

POZNÁMKA:

- SOUŘADNICOVÝ SYSTÉM JTSK (JEDNOTNÁ TRIGONOMETRICKÁ SÍŤ KATASTRÁLNÍ).
- VÝŠKOVÝ SYSTÉM B.P.M. (BALÍŤ PO VYROVNÁNÍ).
- VŠECHNY PODZEMNÍ INŽENÝRSKÉ SÍTĚ BUDOU PŘED ZAHÁJENÍM VÝSTAVBY VYTÝČENY.
- TRASY INŽENÝRSKÝCH SÍTÍ ZAKRESLENY POUZE ORIENTAČNĚ DLE POSKYTNUTÝCH ÚDAJŮ.
- PŘI NEZNAKEM VÝŠKOVÉM ULOŽENÍ PŘEDPOKLÁDÁ ULOŽENÍ DLE ČSN 75:6505.
- PODMÍNKY JEDNOTLIVÝCH SPRÁVCŮ A DOTČENÝCH ÚČASTNÍKŮ STAVBY, DANÉ JEJICH PÍSEMNÝM STANOVISKEM, BUDOU DODRŽENY.
- PŘED ZAPOKETIM VÝKOPOVÝCH PRACÍ JE NUTNO NASADNOVAT HL. STÁVAJÍCÍHO VODOVODU, PROVĚŘIT NIVELITU KANALIZACE V NEBLÍŽŠÍCH SACHTACÍCH.
- K DISPOZICI NEBYLY PROVĚŘENÉ TRASY A HLBOUKY ULOŽENÍ PŘÍPOJEK STÁV. KANAL. A VODOVODU.
- PŘED ZAPOKETIM PRACÍ NA DANÉM ÚSEKU PROVEDE ZHOTOVITEL ZA ÚČASTI MAJITELE, PŘÍPADNĚ TECHNICKÉHO DOZORU INVESTORA OVĚŘIT TRASY PŘÍPOJEK.
- PRO PŘESNÉ URČENÍ HRANIC POZEMKŮ PROVEDE ZHOTOVITEL VYTÝČENÍ DLE VYHLÁŠKY 26/2007.
- PODKLADY KATASTRÁLNÍCH MAP, KATASTRÁLNÍ MAPY - PŮVODNÍ KATASTR. TYTO MAPY BYLY VEKTORIZOVANÉ A TRANSFORMOVANÉ NA POLYCHIPS.
- ZEMNÍ PRÁCE OD A PO ÚROVĚN STÁVAJÍCÍHO TERÉNU

Vypracoval:	Marcela Skříčková	Marcela Skříčková autORIZOVANÝ INŽENÝR ČKAIT Jiráskova 514, 666 01 Třebíč tel.: 723 104 072 e-mail: skrickova.m@seznam.cz
Zodpovědný projektant:	Marcela Skříčková	
Kraj: Jihomoravský	K. ú.: Třebíč	
Objednatel:	Svazek vodovodů a kanalizací Třebíčsko	
Akce:	Třísňov ul. Drbalova - rekonstrukce a novostavba vodovodního řadu, - obnova vodovodního řadu	Par. č.: Datum: listopad 2024 Měřítko: 1:250/100 Formát: 4 x A4 Stupeň: SPB Číslo výkresu: D.2-01-02b
Část:	SO 01 Rekonstrukce a novostavba vodovodního řadu	
Název přílohy:	Podélný profil - řad "DR-nov" část ZÚ-SL5	