

ÚZEMÍ
POVRCH ÚZEMÍ
VZDÁLENOST ÚSEKŮ
NÁZVY LOMŮ

PP "DR-nov "
část SL5-KU


MÉRÍTKO 1:250 / 1:100

HLOUBKA VÝKOPU

KÓTA DŇA POTRUBÍ

STANICE [km],[m]

SKLON [promile] - DĚLKA [m]
DN [mm] - MATERIÁL - DĚLKA [m]

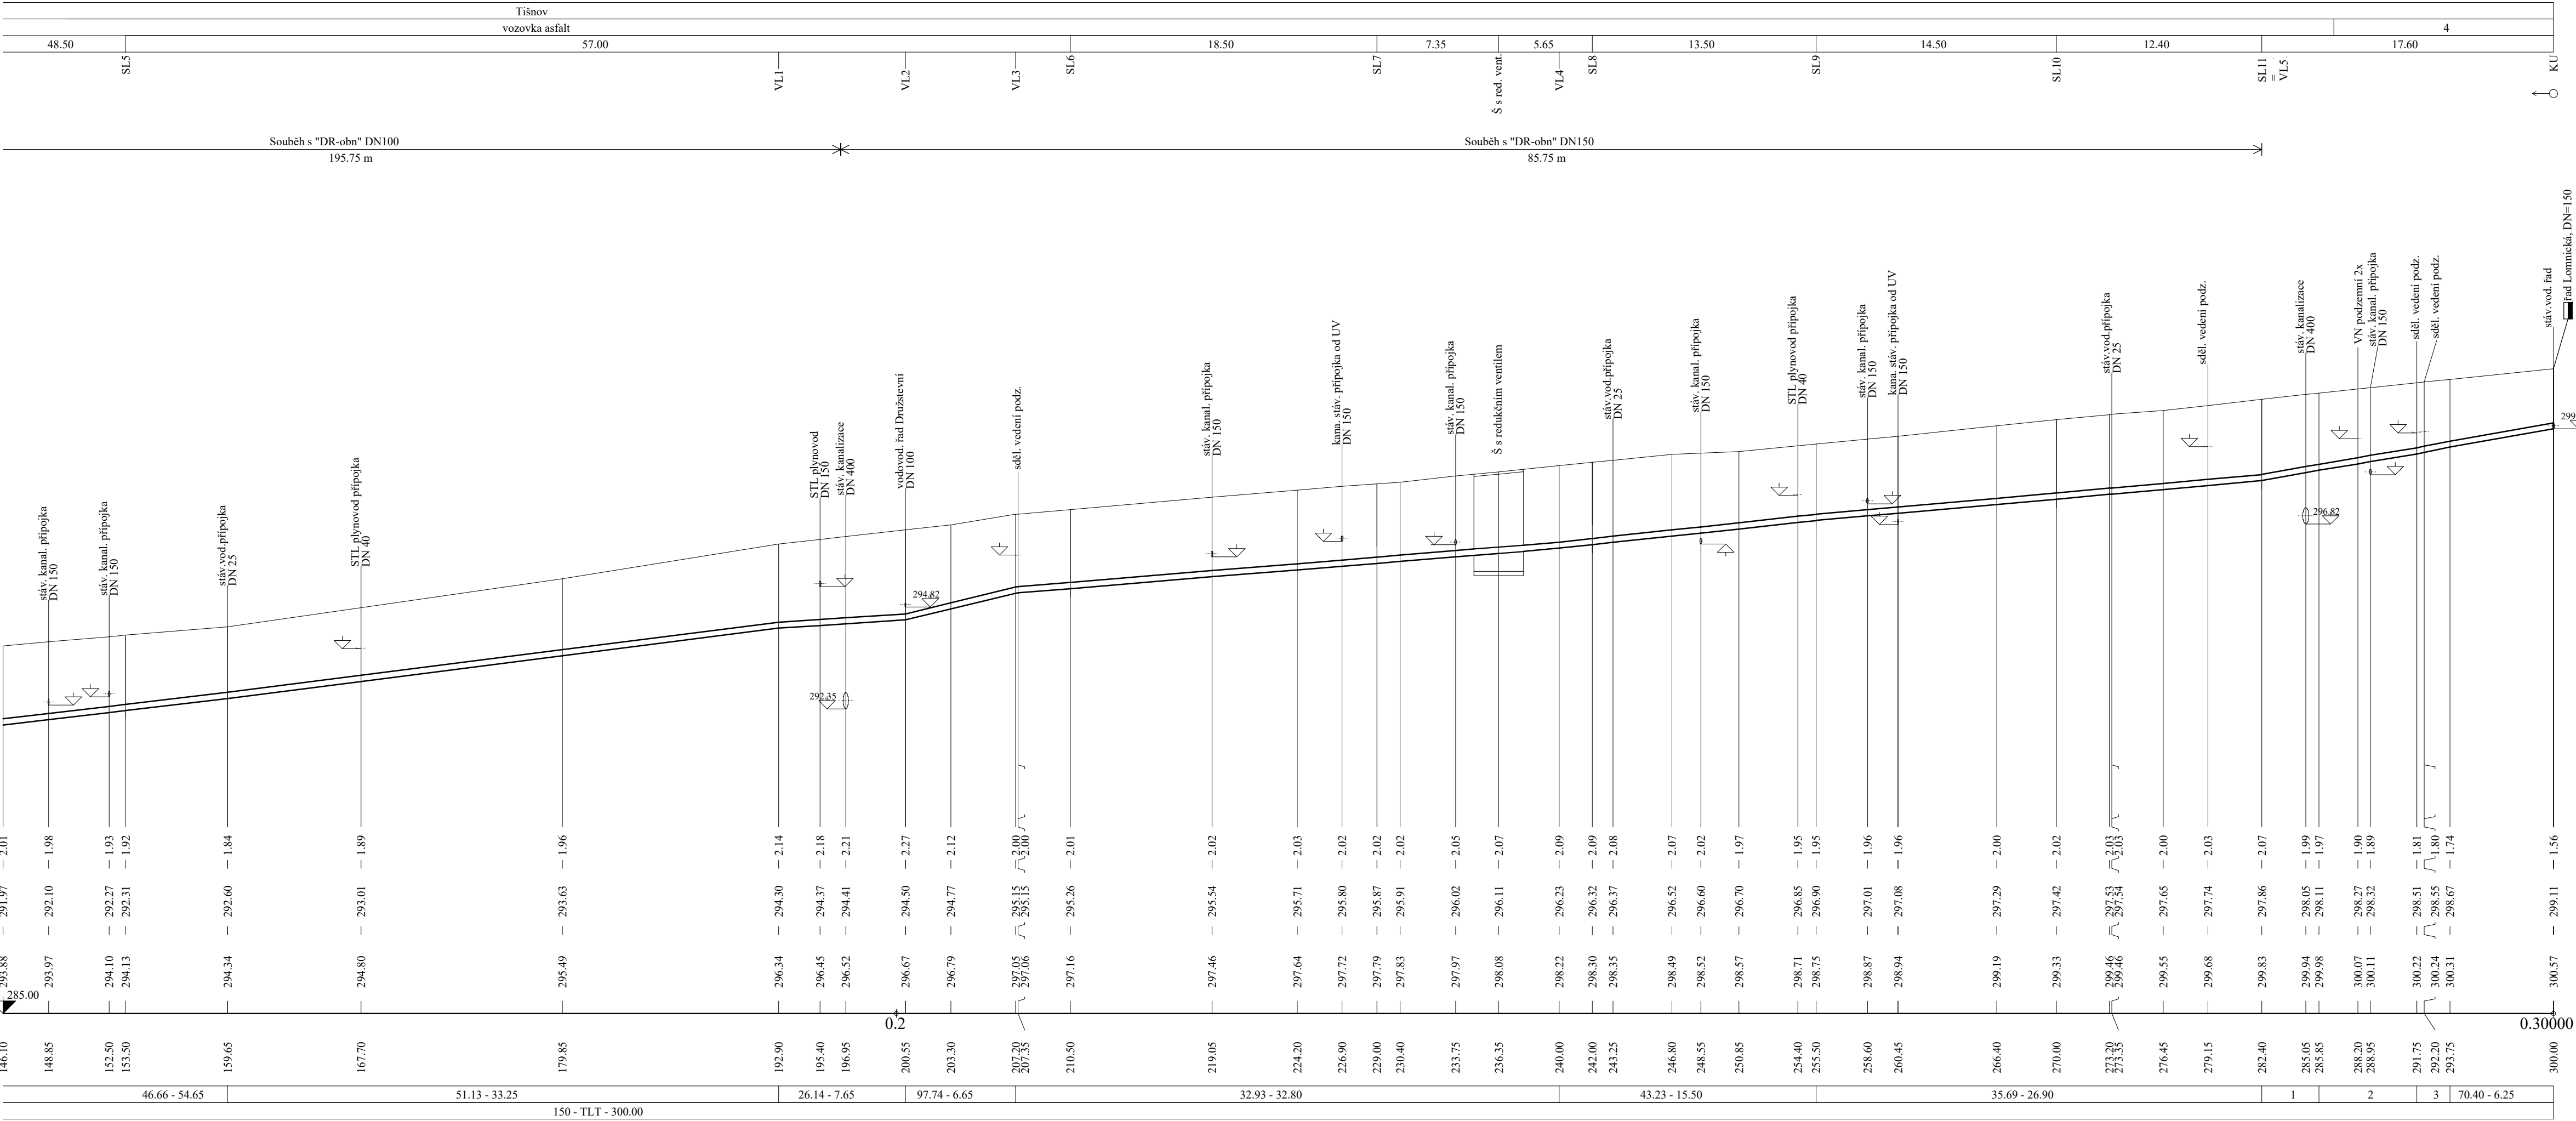

POZNÁMKA:

- SOUŘADNICOVÝ SYSTÉM: JTSK (JEDNOTNÁ TRIGONOMETRICKÁ SÍŤ KATASTRÁLNÍ).
- VÝŠKOVÝ SYSTÉM: B.P.V. (BALT. PO VYROVNÁNÍ).
- VŠECHNY PODZEMNÍ INŽENÝRSKÉ SÍTĚ BUDOU PŘED ZAHÁJENÍM VÝSTAVBY VYTÝCENY.
- TRASY INŽENÝRSKÝCH SÍTÍ ZAKRESLENY POUZE ORIENTAČNĚ DLE POSKYTNUTÝCH ÚDAJŮ.
- PŘI NEZNÁMÉM VÝŠKOVÉM ULOŽENÍ PŘEDPOKLÁDÁ ULOŽENÍ DLE ČSN 73:6505.
- PODMÍNKY JEDNOTLIVÝCH SPRÁVCŮ A DOTČENÝCH ÚČASTNÍKŮ STAVBY, DANÉ JEJICH PÍSEMNÝM STANOVISKEM, BUDOU DODRŽENY.
- PŘED ZAPOKETIM VÝKOPOVÝCH PRACÍ JE NUTNO NASLONOVAT HL. STÁVAJÍCÍHO VODOVODU, PROVĚŘIT NÁVELTU KANALIZACE V NEBLÍŽŠÍCH SACHTÁCH.
- K DISPOZICI NEBYLY PROVĚŘENÉ TRASY A HLoubKY ULOŽENÍ PŘÍPOJEK STAV. KANAL. A VODOVODU.
- PŘED ZAPOKETIM PRACÍ NA DANÉM ÚSEKU PROVEDE ZHOTOVITEL ZA ÚČASTI MAJITELE, PŘÍPADNĚ TECHNICKÉHO DOZORU INVESTORA OVĚŘÍ TRASY PŘÍPOJEK.
- PRO PŘESNÉ URČENÍ HRANIC POZEMKŮ PROVEDE ZHOTOVITEL VYTÝČENÍ DLE VYHLÁŠKY 26/2007.
- PODKLADY KATASTRÁLNÍCH MAP, KATASTRÁLNÍ MAPY - PŮVODNÍ KATASTR. TYTO MAPY BYLY VIKTORIZOVÁNE A TRANSFORMOVÁNE NA POLYCHORS.
- ZEMNÍ PRÁCE OD A PO ÚROVĚN STÁVAJÍCÍHO TERÉNU

Vypracoval: Marcela Skřivková		Marcela Skřivková autORIZOVANÝ TECHNICKÝ ČINNÝ Jiráskova 514, 666 01 Tisnov tel: 723 104 072 e-mail: skrifkova.m@seznam.cz
Zodpovědný projektant: Marcela Skřivková		
Kraj: Jihomoravský	K. ú.: Tisnov	
Obyednatel: Svazek vodořadů a kanalizací Tisnovsko		
Ako: Tisnov ul. Drbalova	Přes. č.	Datum: listopad 2024
- rekonstrukce a novostavba vodořadního řadu, - obnova vodořadního řadu		Měřítko: 1:250/100
Část: SO 01 Rekonstrukce a novostavba vodořadního řadu		Formát: 4 x A4
Název přílohy: Podélný profil - řad "DR-nov" část SL5-KU		Šuplet: SPS
		Číslo výkresu: D.2.01-02c